



OGGETTO: S.P. 135 - Interventi di ripristino e stabilizzazione dei versanti e installazione di reti e barriere paramassi - ANMSSIS17232.

DECRETO DI OCCUPAZIONE TEMPORANEA

Il Dirigente dell'Ufficio per le Espropriazioni

VISTO

- La procura in data 19.03.2018 n. di Rep. 56271 - Raccolta n. 28396 a rogito del Dr. Nicola Atlante, Notaio in Roma, conferita dal Presidente di Anas S.p.A.;
- Visto l'O.D.S. n.4 del 07.02.2017 che identifica e nomina Dirigente dell'Ufficio per le Espropriazioni il Responsabile di Coordinamento Territoriale;
- lo stato di eccezionale rischio di compromissione degli interessi primari in conseguenza degli eventi sismici verificatosi in data 24 agosto, 30 agosto e 30 ottobre 2016, che hanno colpito il territorio delle Regioni Lazio, Marche, Umbria e Abruzzo (art. 15-ter decreto legge n.189/2016 conv. In L. 229/2016; O.C.D.P.C. n. 408/2016);
- che detto intervento è compreso nel 1° stralcio del programma degli interventi per il ripristino della viabilità nelle aree interessate dagli eventi sismici di Agosto e Ottobre 2016, di cui art. 4 c. 2 lettera c) dell'Ordinanza CDPC 408 del 15/11/2016 (G.U. n. 270 del 18/11/2016) approvato dal Capo del Dipartimento della Protezione Civile con nota n. prot. DIP/TERAG_sm/0011085 del 13/02/2017 ;
- la Determina di Chiusura della Conferenza dei Servizi protocollo CDG-0001044 del 02/01/2018;
- il dispositivo n. prot. CDG-0371285 del 10/07/2018 di approvazione del Progetto Esecutivo relativo ai lavori di che trattasi con contestuale dichiarazione di Pubblica Utilità;
- che per l'esecuzione dei lavori è necessario procedere con urgenza alla realizzazione degli interventi, che ad oggi risultano improcrastinabili, tramite l'occupazione dei suoli;
- Che è inoltre necessario occupare temporaneamente le aree di cui alla presente disposizione per l'impianto del cantiere;
- il D.P.R. 8 giugno 2001, n. 327, modificato ed integrato dal DLgs 27 dicembre 2002, n. 302, artt. 22bis e 49;
- il carattere di particolare urgenza che rivestono i lavori da eseguire e conseguentemente il loro avvio;

DISPONE

L'occupazione degli immobili di seguito descritti, siti nel Comune di Visso ed Ussita (MC), per la corretta esecuzione dei lavori di cui al titolo:

Coordinamento Territoriale Centro
Viale dei Mille, 36 - 50131 Firenze T [+39] 055 56401 - F [+39] 055 573497
Pec ct.centro@postacert.stradeanas.it - www.stradeanas.it

Anas S.p.A. - Gruppo Ferrovie dello Stato Italiane
Società con socio unico soggetta all'attività di direzione e coordinamento di Ferrovie dello Stato Italiane S.p.A.
e concessionaria ai sensi del D.L. 138/2002 (convertito con L. 178/2002)
Sede Legale: Via Monzambano, 10 - 00185 Roma T [+39] 06 44461 - F [+39] 06 4456224
Pec anas@postacert.stradeanas.it
Cap. Soc. Euro 2.269.892.000,00 Iscr. R.E.A. 1024951 P.IVA 02133681003 C.F. 80208450587



COMUNE	FOGLIO	PARTICELLA	SUP.TOT (MQ)	COLTURA	OCCUP. temporanea area di cantiere (MQ)	OCCUP. TEMPORANEA (MQ)	INTESTATARIO CATASTALE
VISSO	46	13	139530	Sem.-b.ceduo-p.arb.	0	1020	COMUNE DI VISSO PER L'ANNESSO DI VILLA SAN ANTONIO
USSITA	14	41	957	Bosco Ceduo 3 ^a	0	36	COMUNE DI USSITA
USSITA	14	42	237360	p. cesp. 1 ^a	0	5190	
USSITA	14	27	3020	Bosco Ceduo 3 ^a	0	108	BERNARDINI Iole nata a USSITA il 25/02/1936, x 12/60; BERNARDINI Iole nata a USSITA il 25/02/1936, x 12/60; INTESTAZIONE PARZIALE.
USSITA	14	43	18770	p. cesp. 1 ^a	0	90	BARTOLI LUIGIA nata a ROMA (RM) il 06/07/1946, BRTLGU46L46H501F
USSITA	15	262	3400	Bosco Ceduo 2 ^a	0	90	D'ANDREA GIOVANNI nato a ROMA (RM) il 26/04/1952, DNDGNN52D26H501V; MANCINI LUISA nata a CERCOLA (NA) il 18/10/1947, MNCLSU47R58C495E; PIERINI CANDIDA nata a CASORIA (NA) il 23/11/1956, PRNCDD56S63B990V; PIERINI EZIA nata a USSITA (MC) il 08/10/1913, PRNZEI13R48L517C; PIERINI IVAN nato a CERCOLA (NA) il 09/02/1974, PRNVNI74B09C495I; PIERINI MONICA nata a CERCOLA (NA) il 28/09/1976, PRNMNC76P68C495C.
USSITA	15	444	300	Incolto prod. 3 ^a	0	180	
USSITA	15	263	1690	Bosco ceduo 2 ^a	0	5	BONOMI SILVIA nata a ROMA (RM) il 09/12/1985, BNMSLV85T49H501B; MARINI ALBA nata a CAMPAGNANO DI ROMA (RM) il 07/03/1948, MRNLBA48C47B496N.
USSITA	15	264	2490	Semin. Arb. 3 ^a	0	50	
USSITA	15	445	380	Incolto produttivo	0	300	
USSITA	15	267			820	0	ALEOTTI BARTOLOMEO nato a USSITA (MC) il 01/05/1941, LTTBTL41E01L517U.
Ussita	15	448	140	Incolto produttivo	120	0	

Il presente decreto verrà affisso per giorni 15 presso l'albo pretorio dei Comuni di Visso e Ussita (MC), comunicato tramite raccomandate a/r alle ditte intestatarie catastali e:

- la presa in possesso dei terreni destinati all'impianto del cantiere, avrà luogo in data 12/03/2019 dalle ore 11.00 alle ore 13.00, presso le proprietà oggetto di esproprio;
- successivamente al deposito all'Albo, l'Anas S.p.A. e chi per essa sarà autorizzata ad accedere alle altre aree destinate alla manutenzione delle ripe, identificate anche nelle allegate planimetrie, per la realizzazione dell'intervento in argomento;

Ai privati, proprietari delle aree occupate per l'impianto del cantiere, è dovuta un'indennità pari ad un dodicesimo di quella che sarebbe dovuta in caso di Esproprio per ogni anno di occupazione e di un dodicesimo di quella annua per ogni mese o frazione di mese;

V.to Il Responsabile del Procedimento
Ing. Massimiliano Fidenz

MUNICIPIO DI VISSO

Affisso il presente in questo Albo Pretorio


dal 25-02-19 al 12-03-19

Il Responsabile Coordinamento Territoriale
Dirigente dell'Ufficio per le Espropriazioni
Ing. Raffaele Cella



L. MESSO COMUNALE


ANMSSIS17232 - S.P. 135 - Interventi di stabilizzazione versanti e
installazione di barriere paramassi - intervento 1

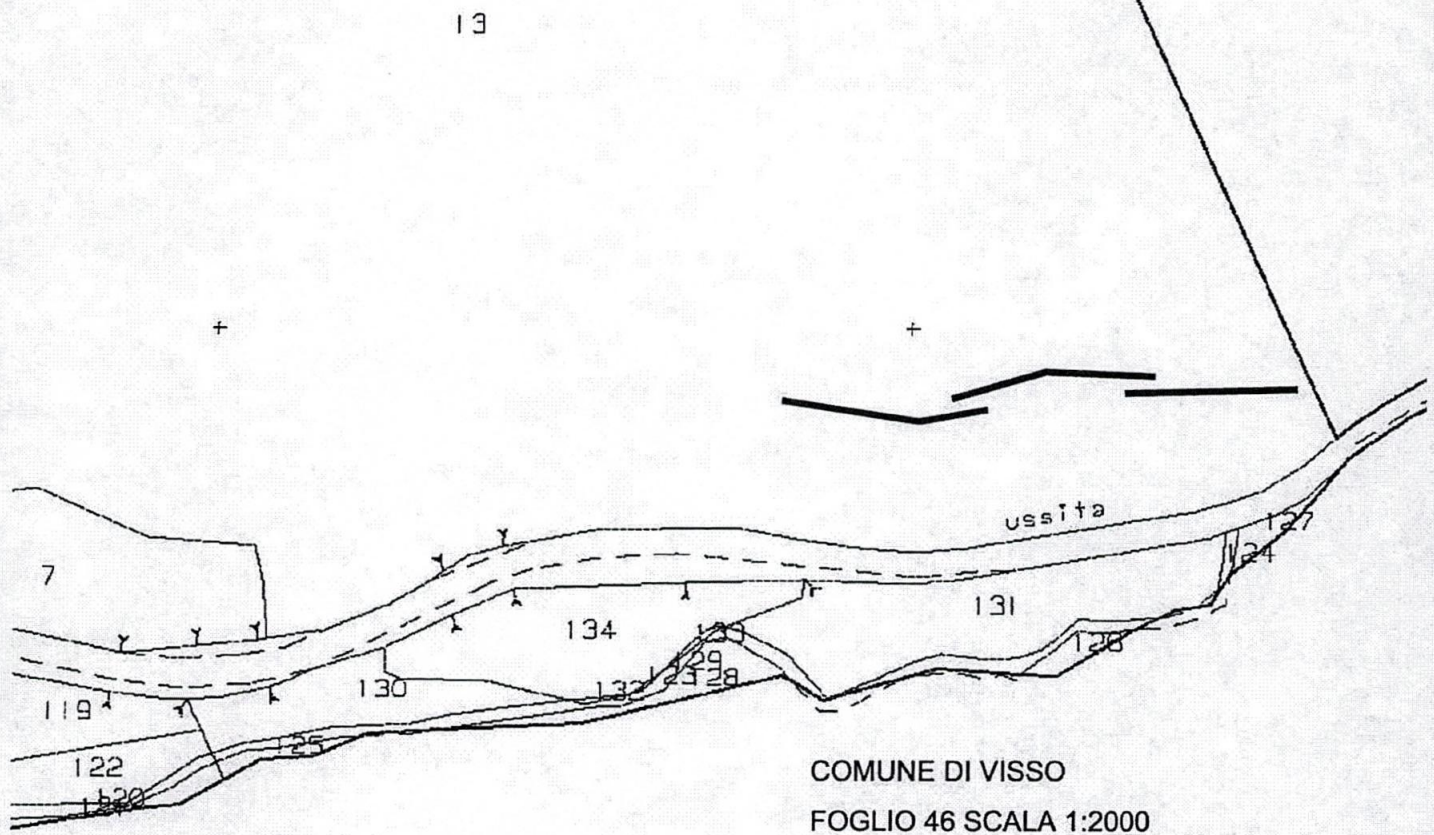

— occupazione temporanea
fascia di 6,00 ml.

Il Direttore dei Lavori
(Dott. Geol. Francesco Mataloni)

Il Responsabile del Procedimento
(Ing. Massimiliano Fidenzi)

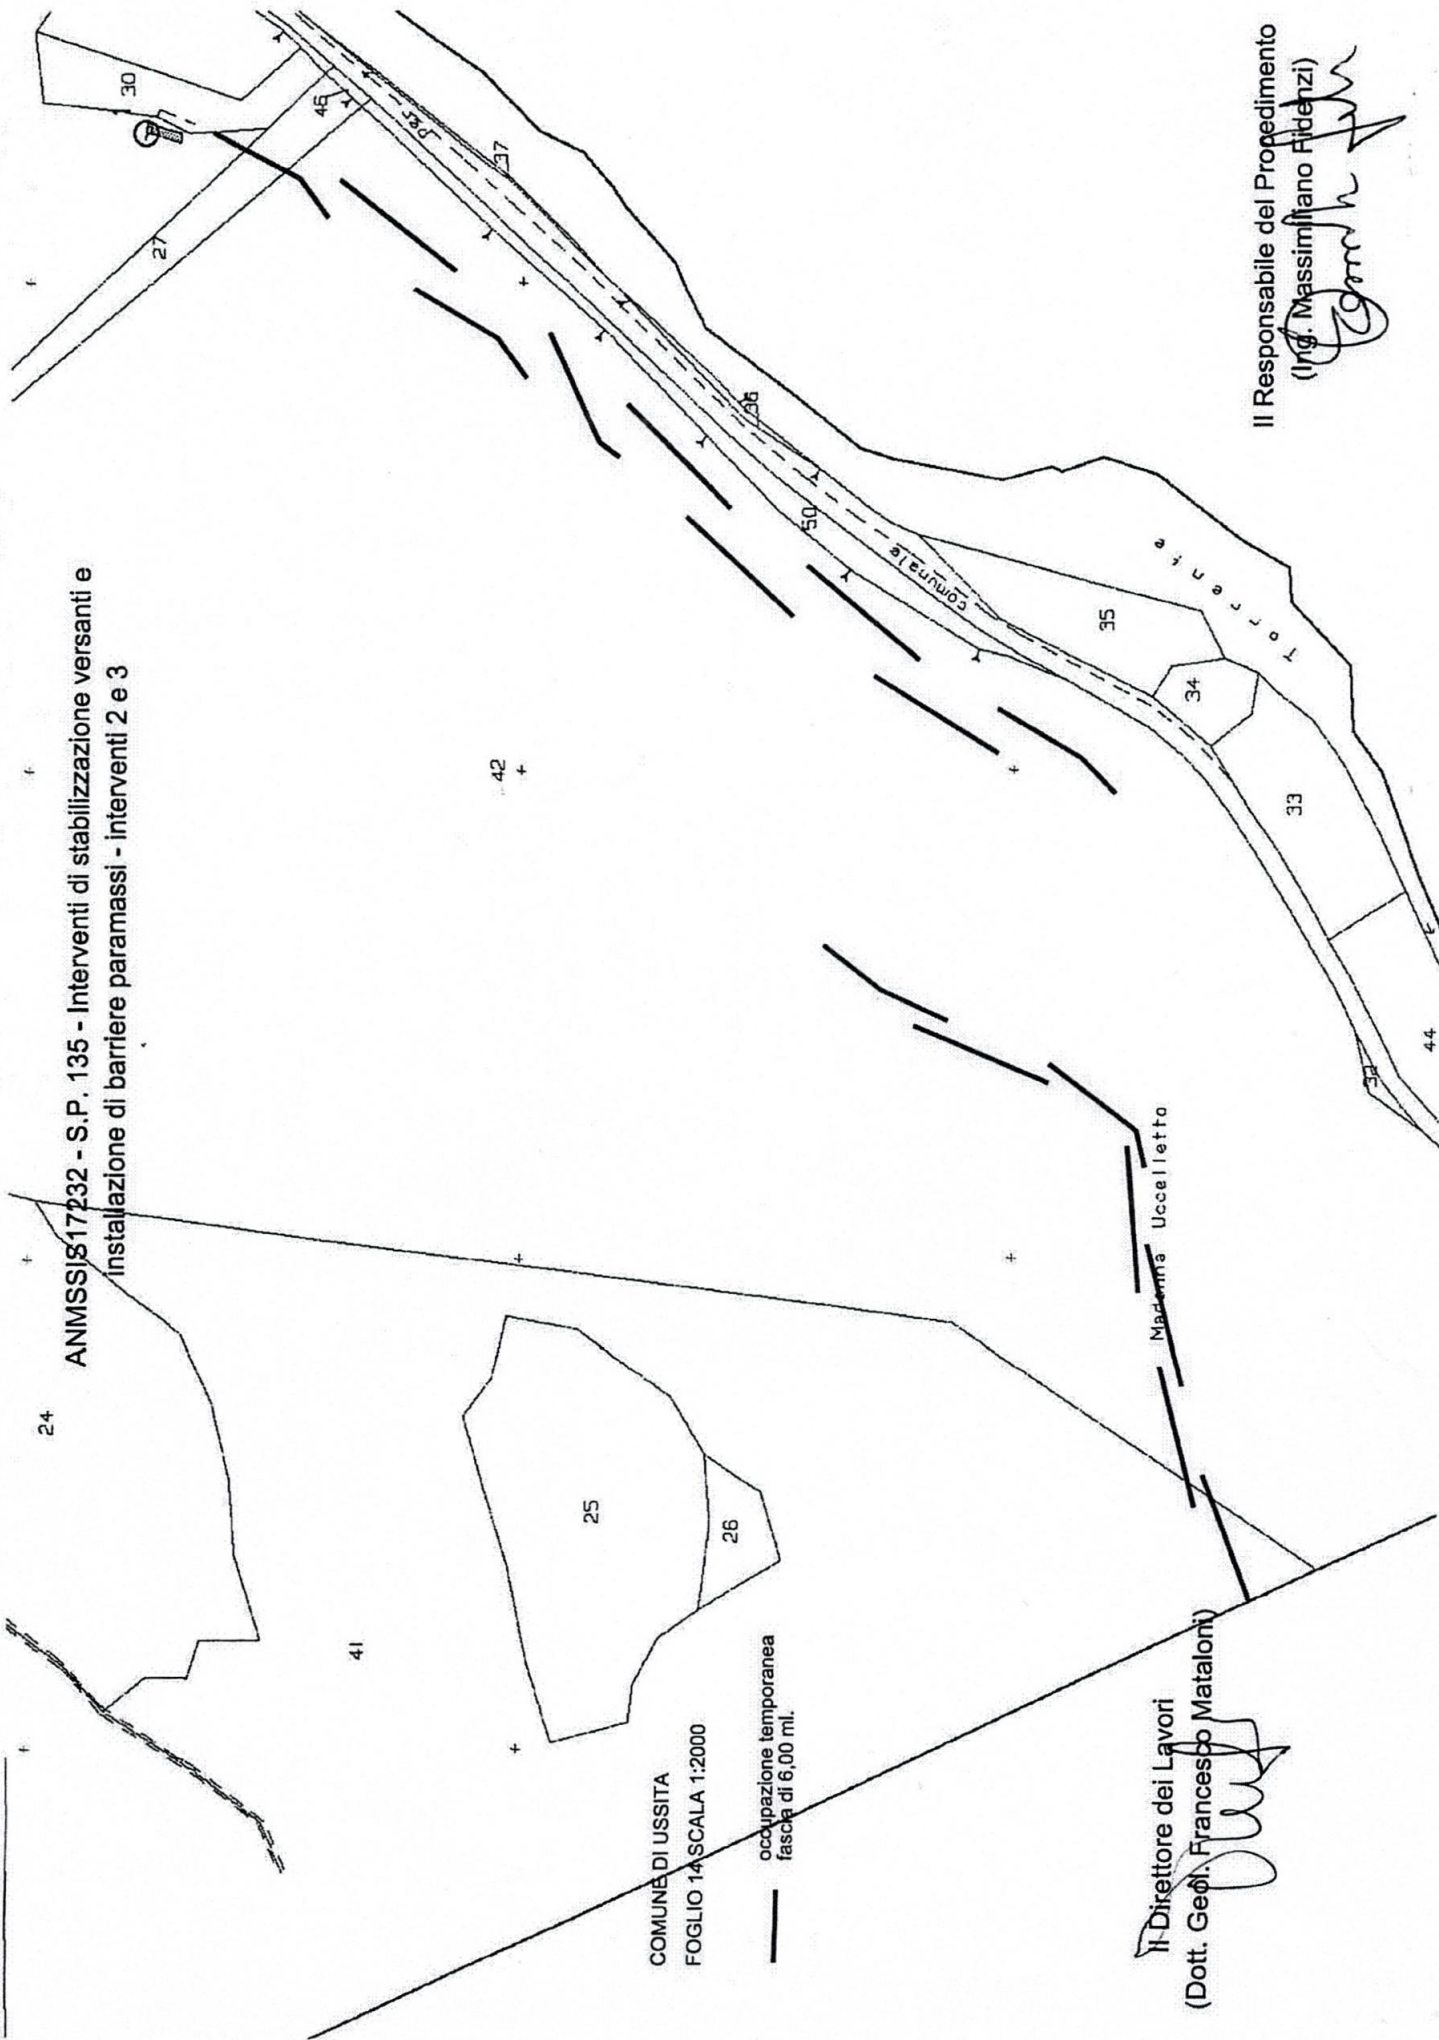

ANMSSIS17232 - S.P. 135 - Interventi di stabilizzazione versanti e
installazione di barriere paramassi - interventi 2 e 3

COMUNE DI USSITA
FOGLIO 14 SCALA 1:2000

occupazione temporanea
fascia di 6,00 ml.

Il Direttore dei Lavori
(Dott. Geol. Francesco Mataloni)

Il Responsabile del Progettamento
(Ing. Massimiliano Fidenzi)

ANMSSIS17232 - S.P. 135 - Interventi di stabilizzazione versanti e installazione di barriere paramassi - intervento 4

FOGLIO 15 SCALA 1:2000

☐ occupazione temporanea

Il Direttore dei Lavori
(Dott. Geol. Francesco Mataloni)

Il Responsabile del Procedimento
(Ing. Massimiliano Fidenzi)