


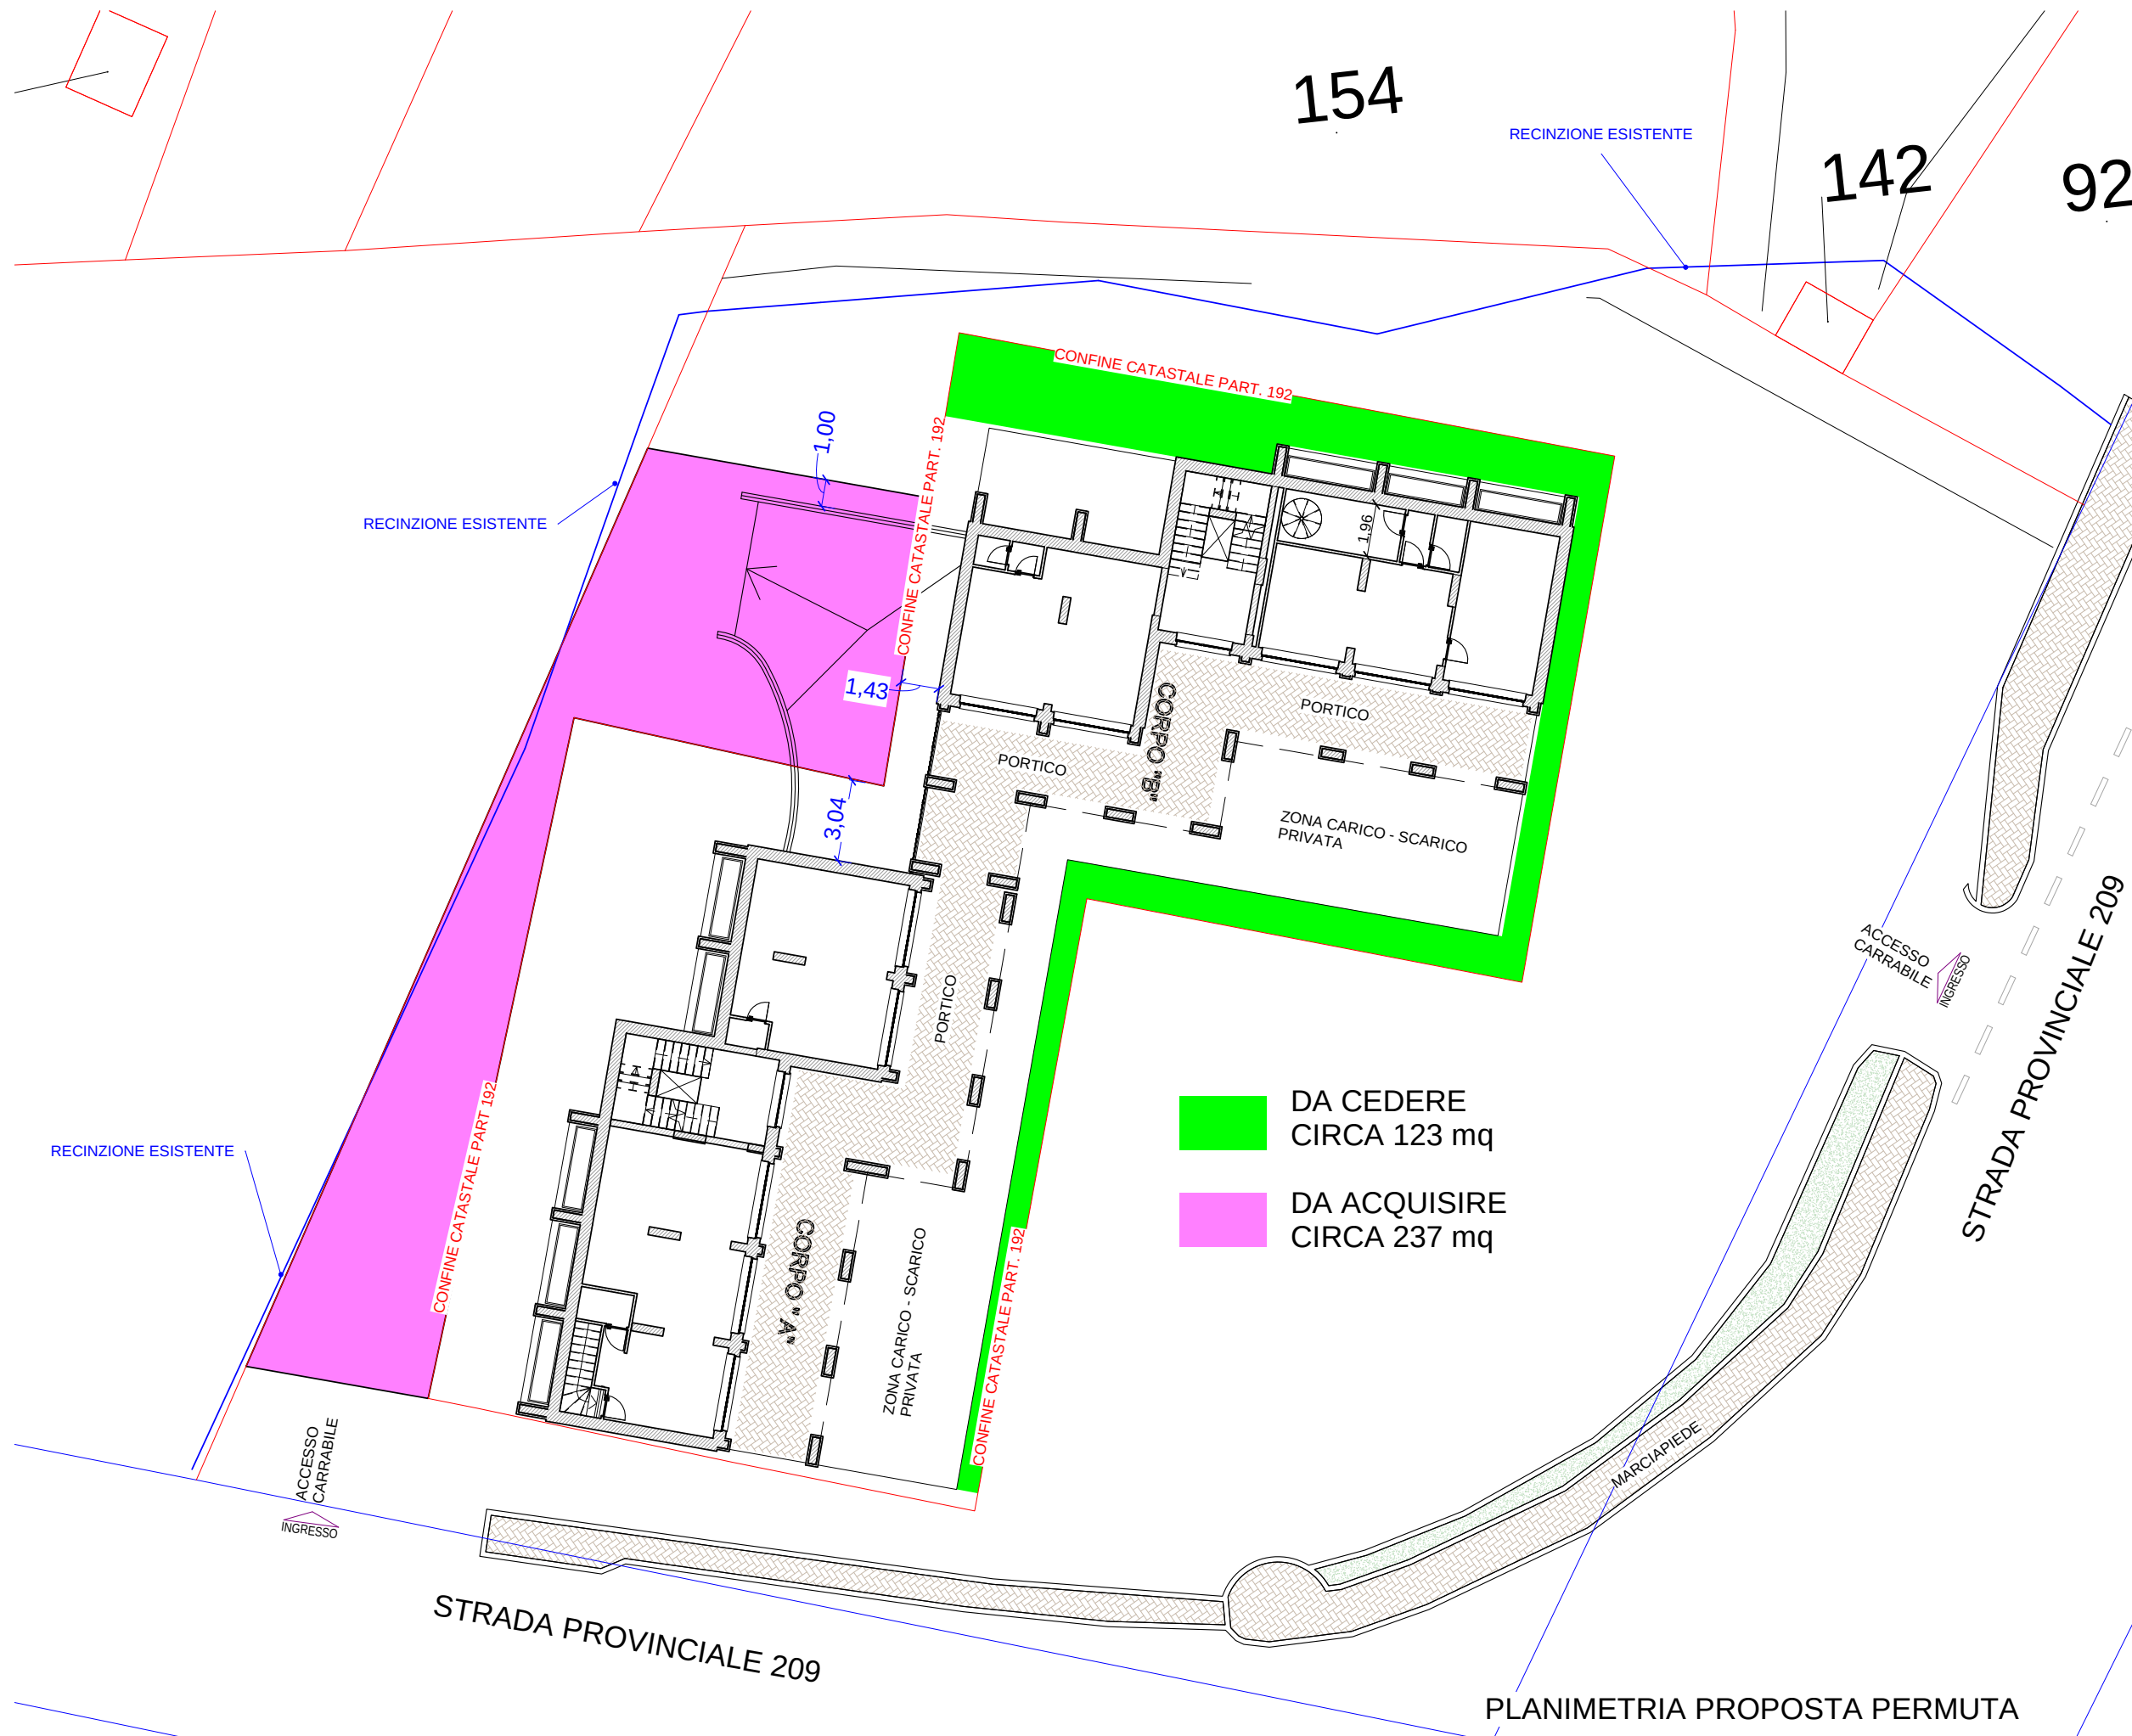

154

142

92

RECINZIONE ESISTENTE

RECINZIONE ESISTENTE

RECINZIONE ESISTENTE

CONFINE CATASTALE PART. 192

CONFINE CATASTALE PART. 192

CONFINE CATASTALE PART. 192

CONFINE CATASTALE PART. 192

- DA CEDERE
CIRCA 123 mq
- DA ACQUISIRE
CIRCA 237 mq

PORTICO

PORTICO

PORTICO

ZONA CARICO - SCARICO
PRIVATA

ZONA CARICO - SCARICO
PRIVATA

CORPO "A"

CORPO "B"

ACCESSO
CARRABILE
INGRESSO

ACCESSO
CARRABILE
INGRESSO

STRADA PROVINCIALE 209

STRADA PROVINCIALE 209

MARCIAPIEDE

PLANIMETRIA PROPOSTA PERMUTA