


BLINDAGGIO PARETI DI SCAVO

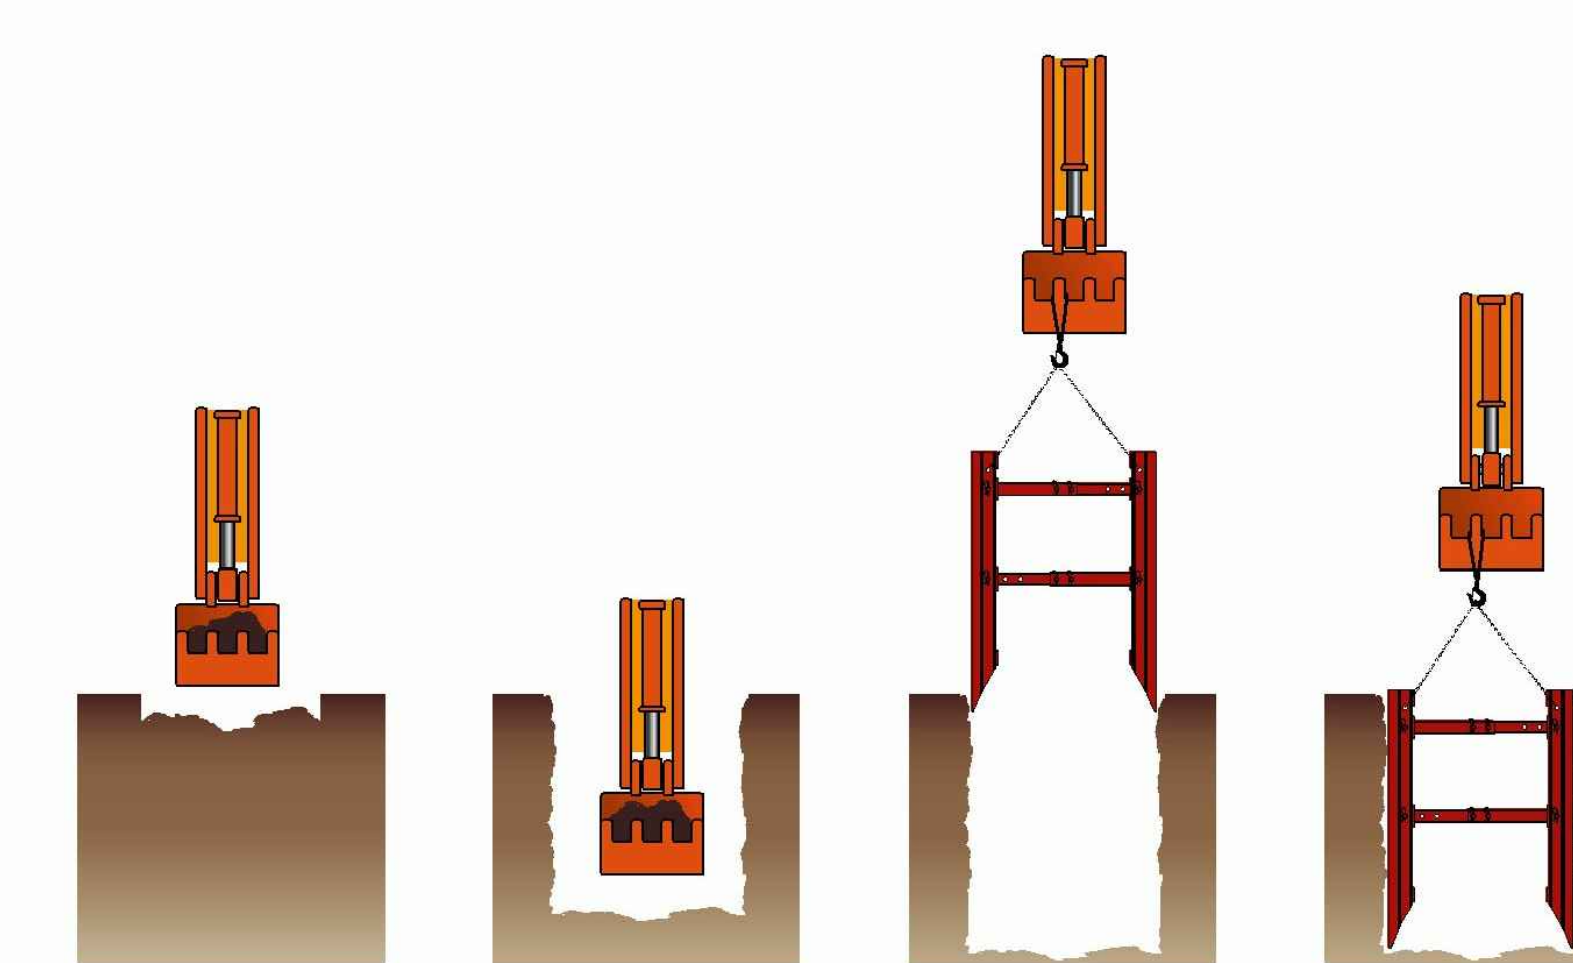

DOCUMENTAZIONE FOTOGRAFICA

P L A N I M E T R I A G E N E R A L E - S c a l a 1 : 1 0 0 0

- LEGENDA**
- DEPOSITO ATTREZZATURE-BARACCHE DI CANTIERE
 - TRATTO N1-N3 (CANTIERE STRADALE)
 - TRATTO N3-N6 (CANTIERE STRADALE)
 - TRATTO N8-N9 (CANTIERE STRADALE)
 - TRATTO N9-N11 (CANTIERE STRADALE)
 - TRATTO N11-N15



Evento sismico del 24 agosto 2016. O.C.D.P.C. n.388/201

committente	r.u.p.
Comune di Visso	Ing. Cristiano Farron

Ing. Giulio Rosi

Ordine degli Ingegneri della Provincia di Macerata n° A70
Via Cesare Battisti 43/a - 62039 - Visso (MC)
Tel. 073795243
e-mail: giulio.rosi@ingpec.eu


Ing. Nicola Maria Gallina

Ordine degli Ingegneri della Provincia di Perugia
Settore Civile, Industriale, Informazione, n° A286/
Via dell'Anna 10 - 06030 Valtopina (PG)
Tel. 339 71 61 443
e-mail: nicola.gallina.ingpec.eu

elaborato
TAVOLA
UNICA

codifica elaborato
13/NOV/00 DEC003 L. 1999/01

11/13/10_FSC002_Cayson

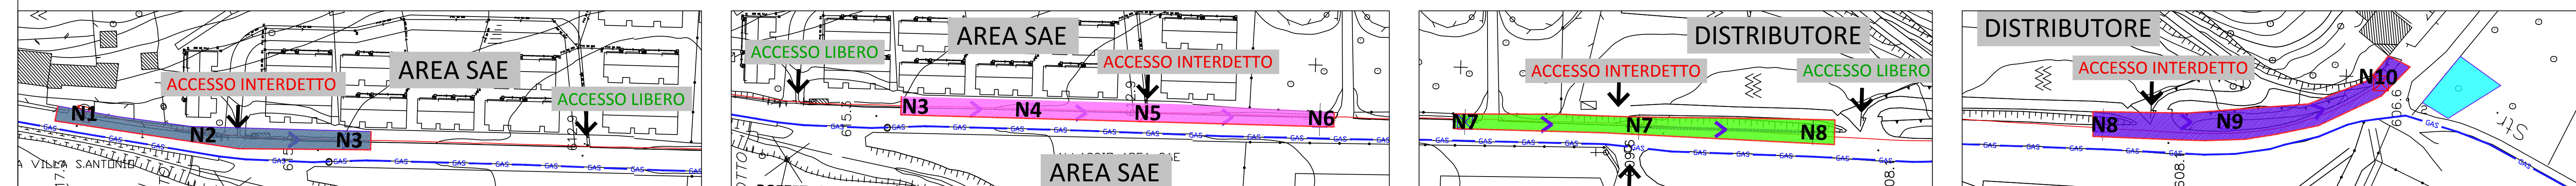

PROFILO ALTIMETRICO

