


LEGENDA:

FASE 1

VIABILITA' di
CANTIERE

FASE 2

PERIMETRO della
PERIMETRAZIONE

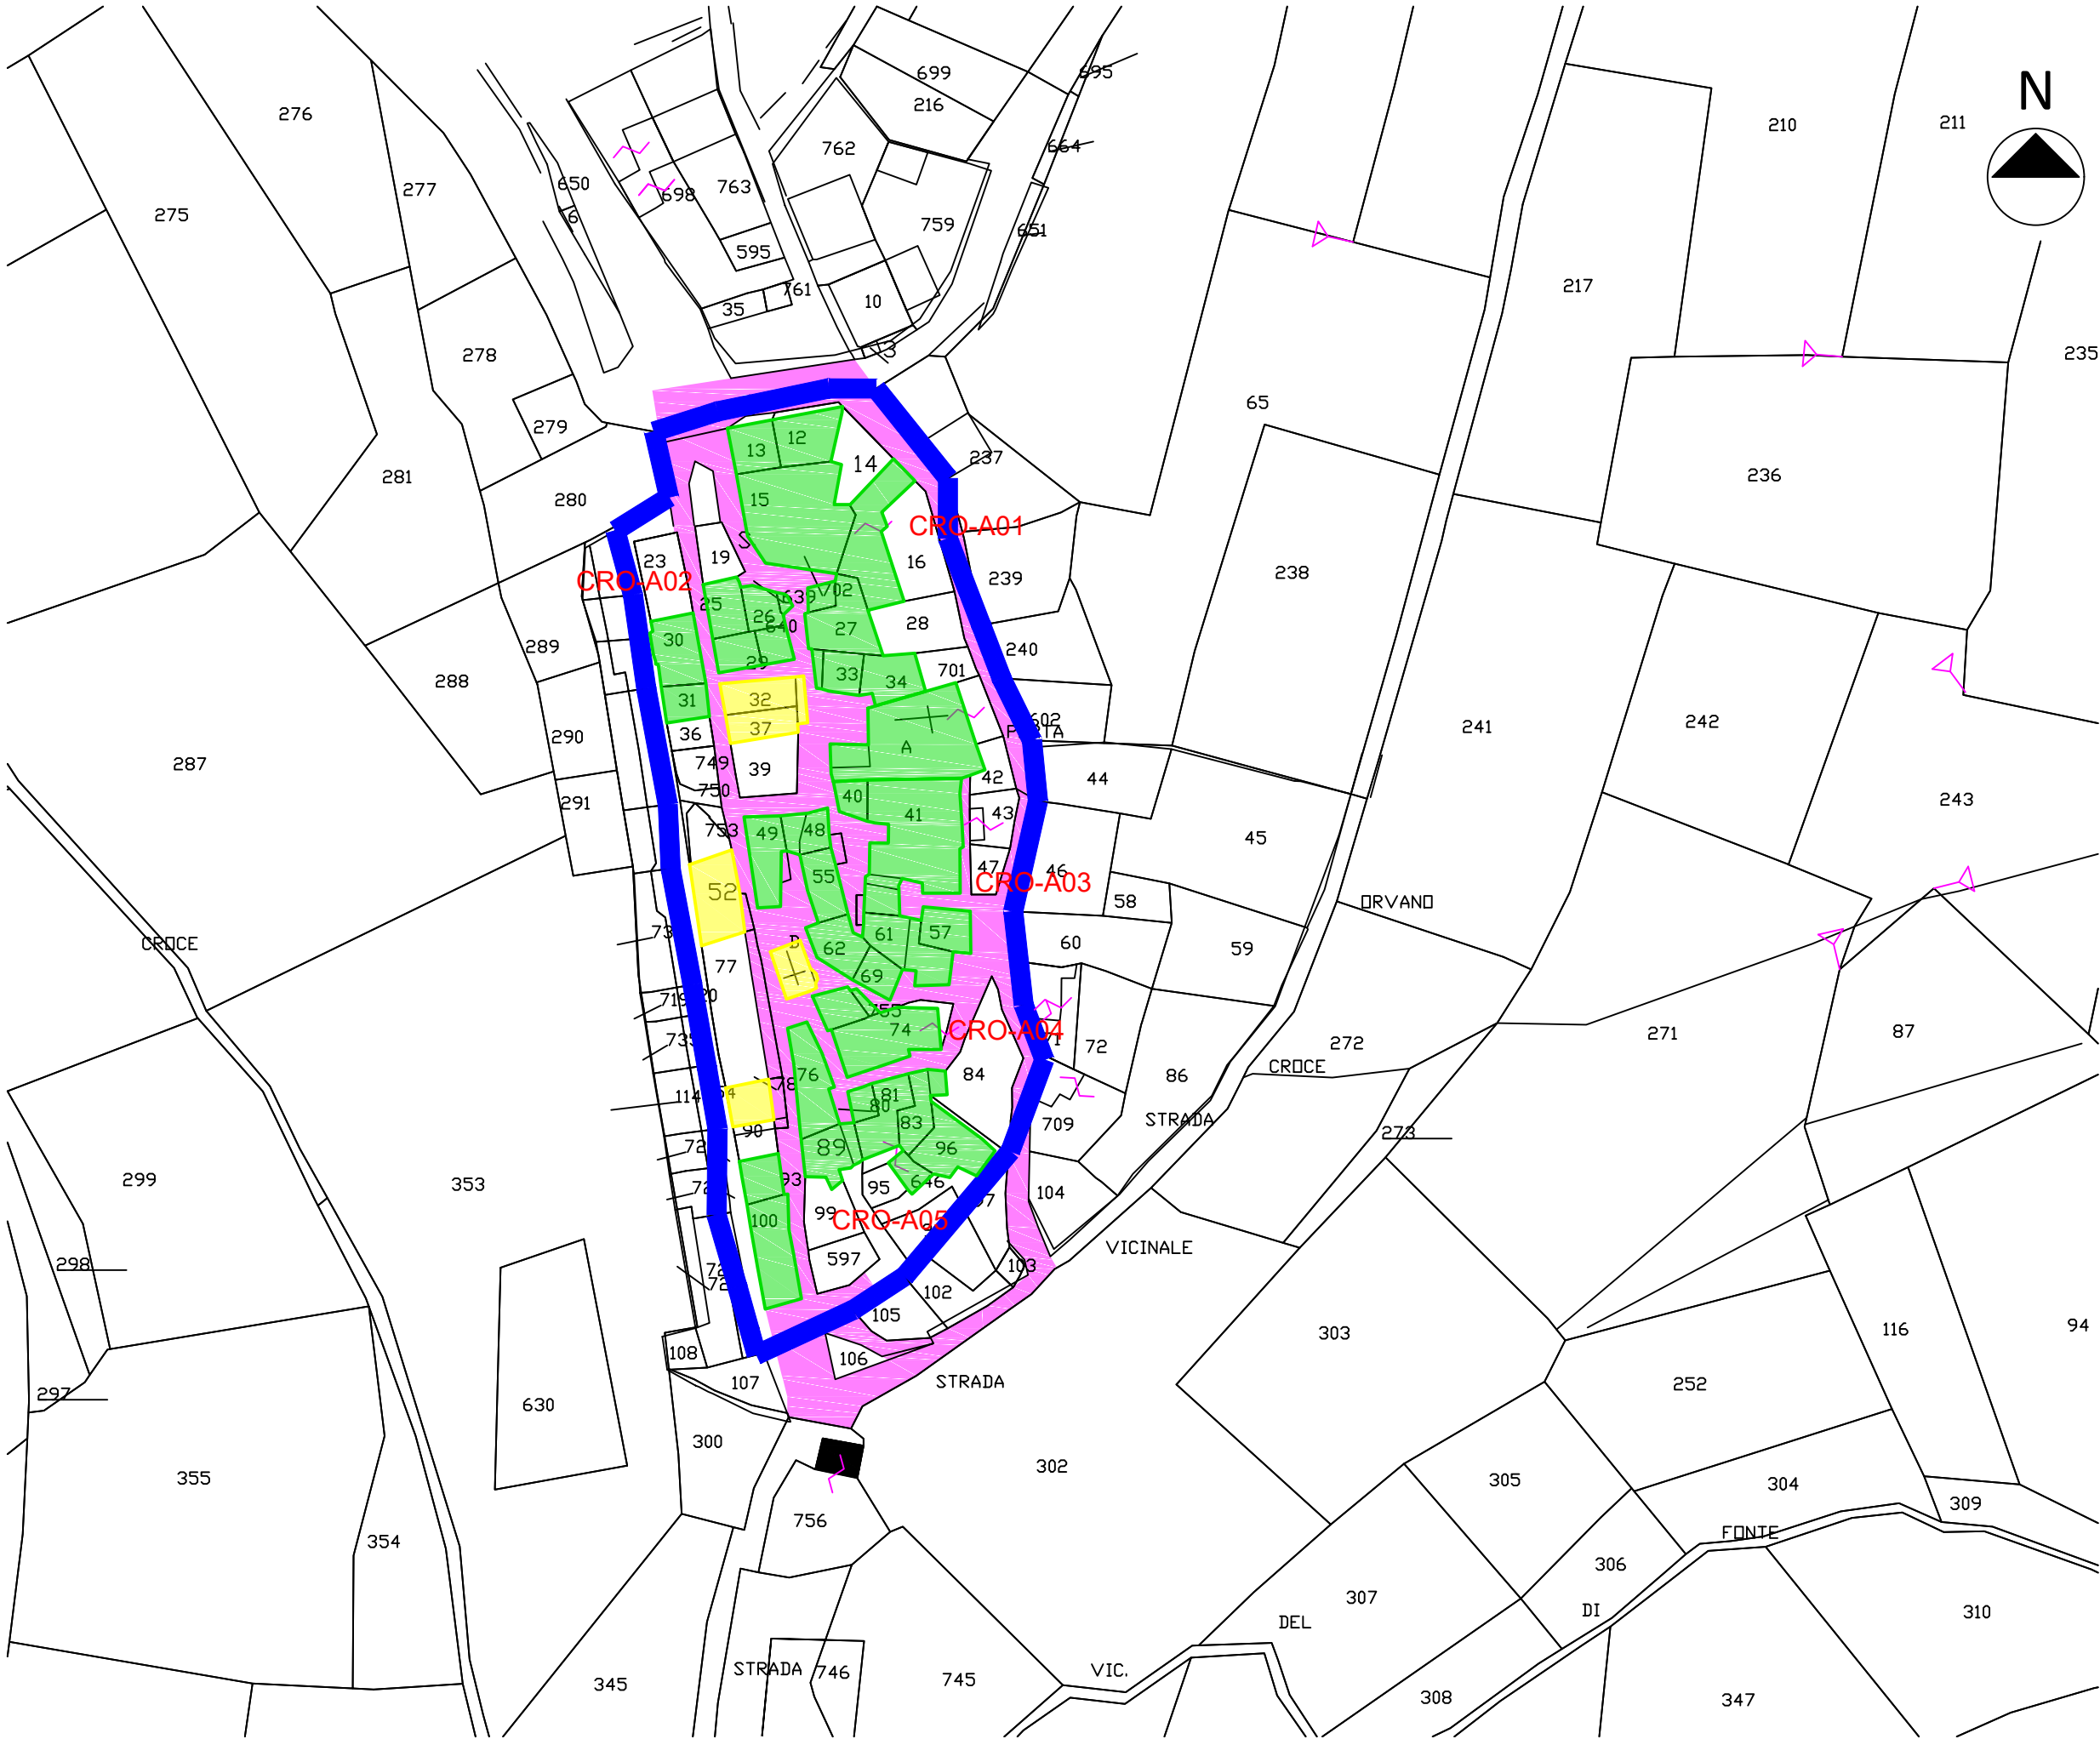

TAV:	ELABORATO:	OGGETTO:	TECNICI ISTRUTTORI:
19	Allegato D.4 - FASI OPERATIVE - scala 1 : 1000	PROGRAMMAZIONE E COORDINAMENTO DEGLI INTERVENTI DI RICOSTRUZIONE POST SISMA 2016, DEI CENTRI E NUCLEI STORICI PRECEDENTEMENTE OGGETTO DI PERIMETRAZIONE - CROCE	GEOM. DARIO MOROSI ING. TOMMASO M. GABALLO