


LEGENDA:

 **VIABILITA' di CANTIERE**

 **PERIMETRO della PERIMETRAZIONE**

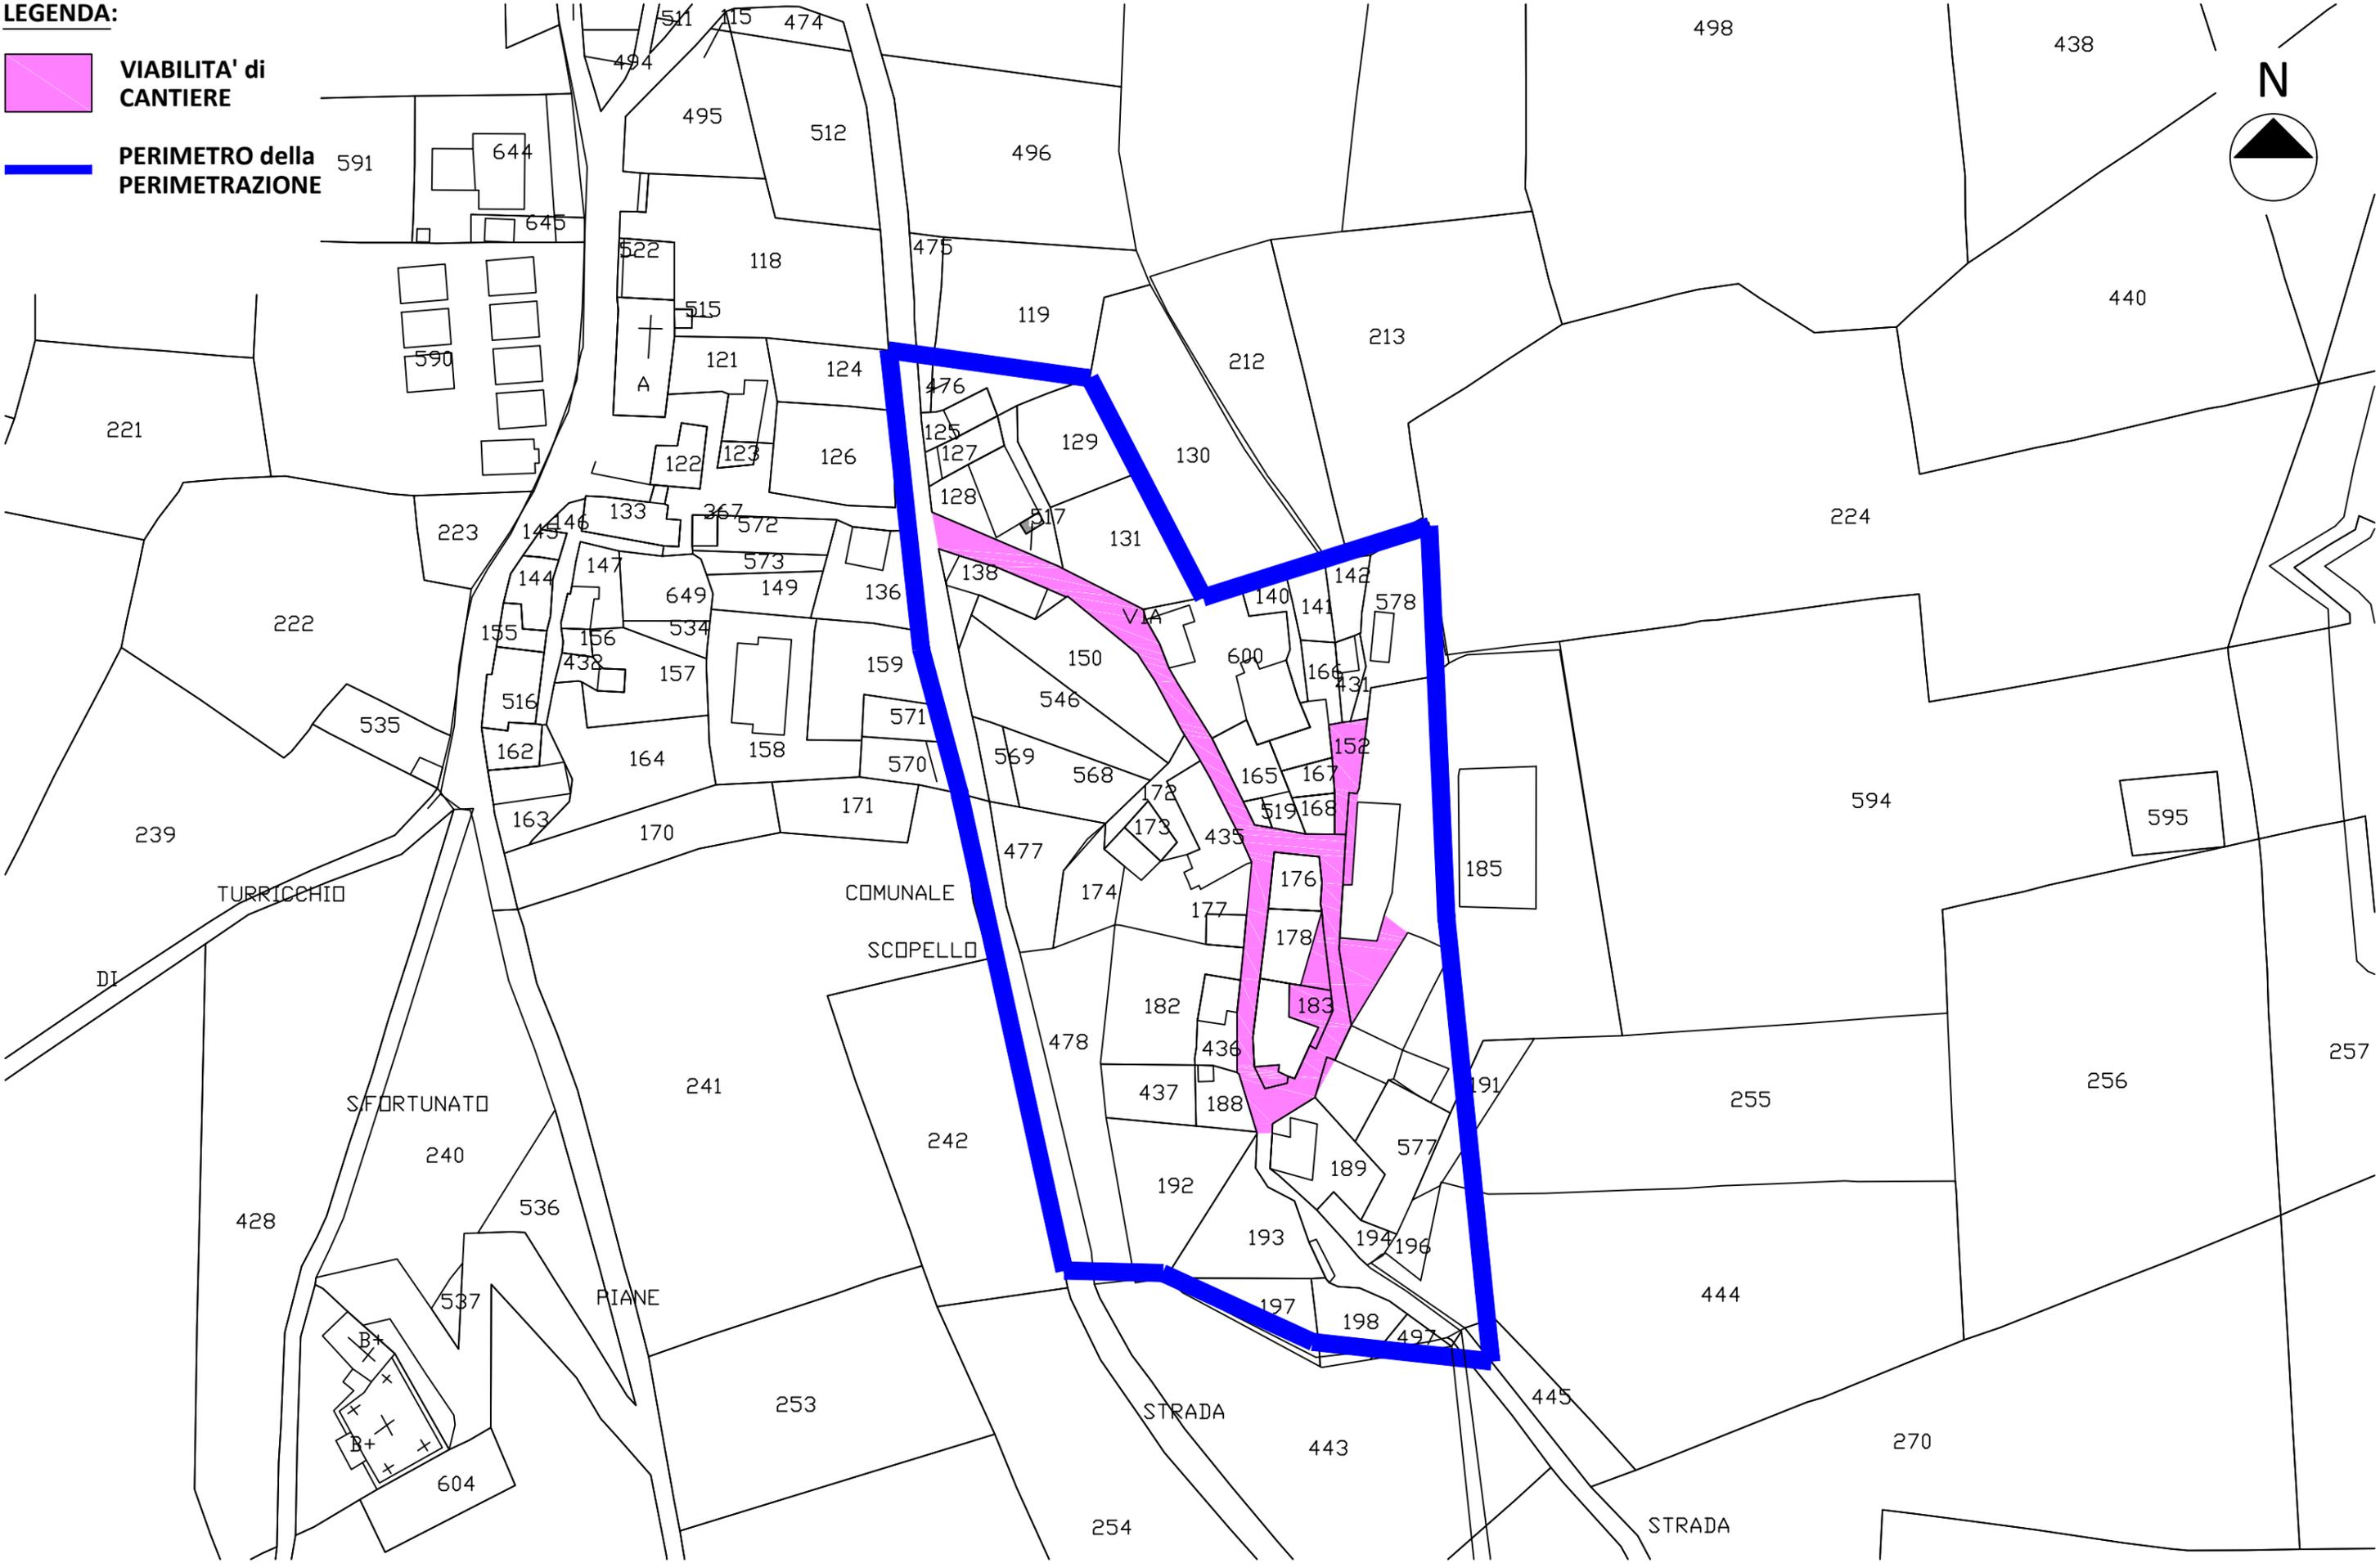

TAV:	ELABORATO:	OGGETTO:	TECNICI ISTRUTTORI:
2	Allegato C.1 - VIABILITA' DI CANTIERE - scala 1 : 1000	PROGRAMMAZIONE E COORDINAMENTO DEGLI INTERVENTI DI RICOSTRUZIONE POST SISMA 2016, DEI CENTRI E NUCLEI STORICI PRECEDENTEMENTE OGGETTO DI PERIMETRAZIONE - ASCHIO	GEOM. DARIO MOROSI ING. TOMMASO M. GABALLO