



LEGENDA:

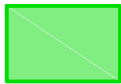


FASE 1

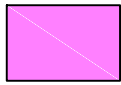

VIABILITA' di CANTIERE



PERIMETRO della PERIMETRAZIONE

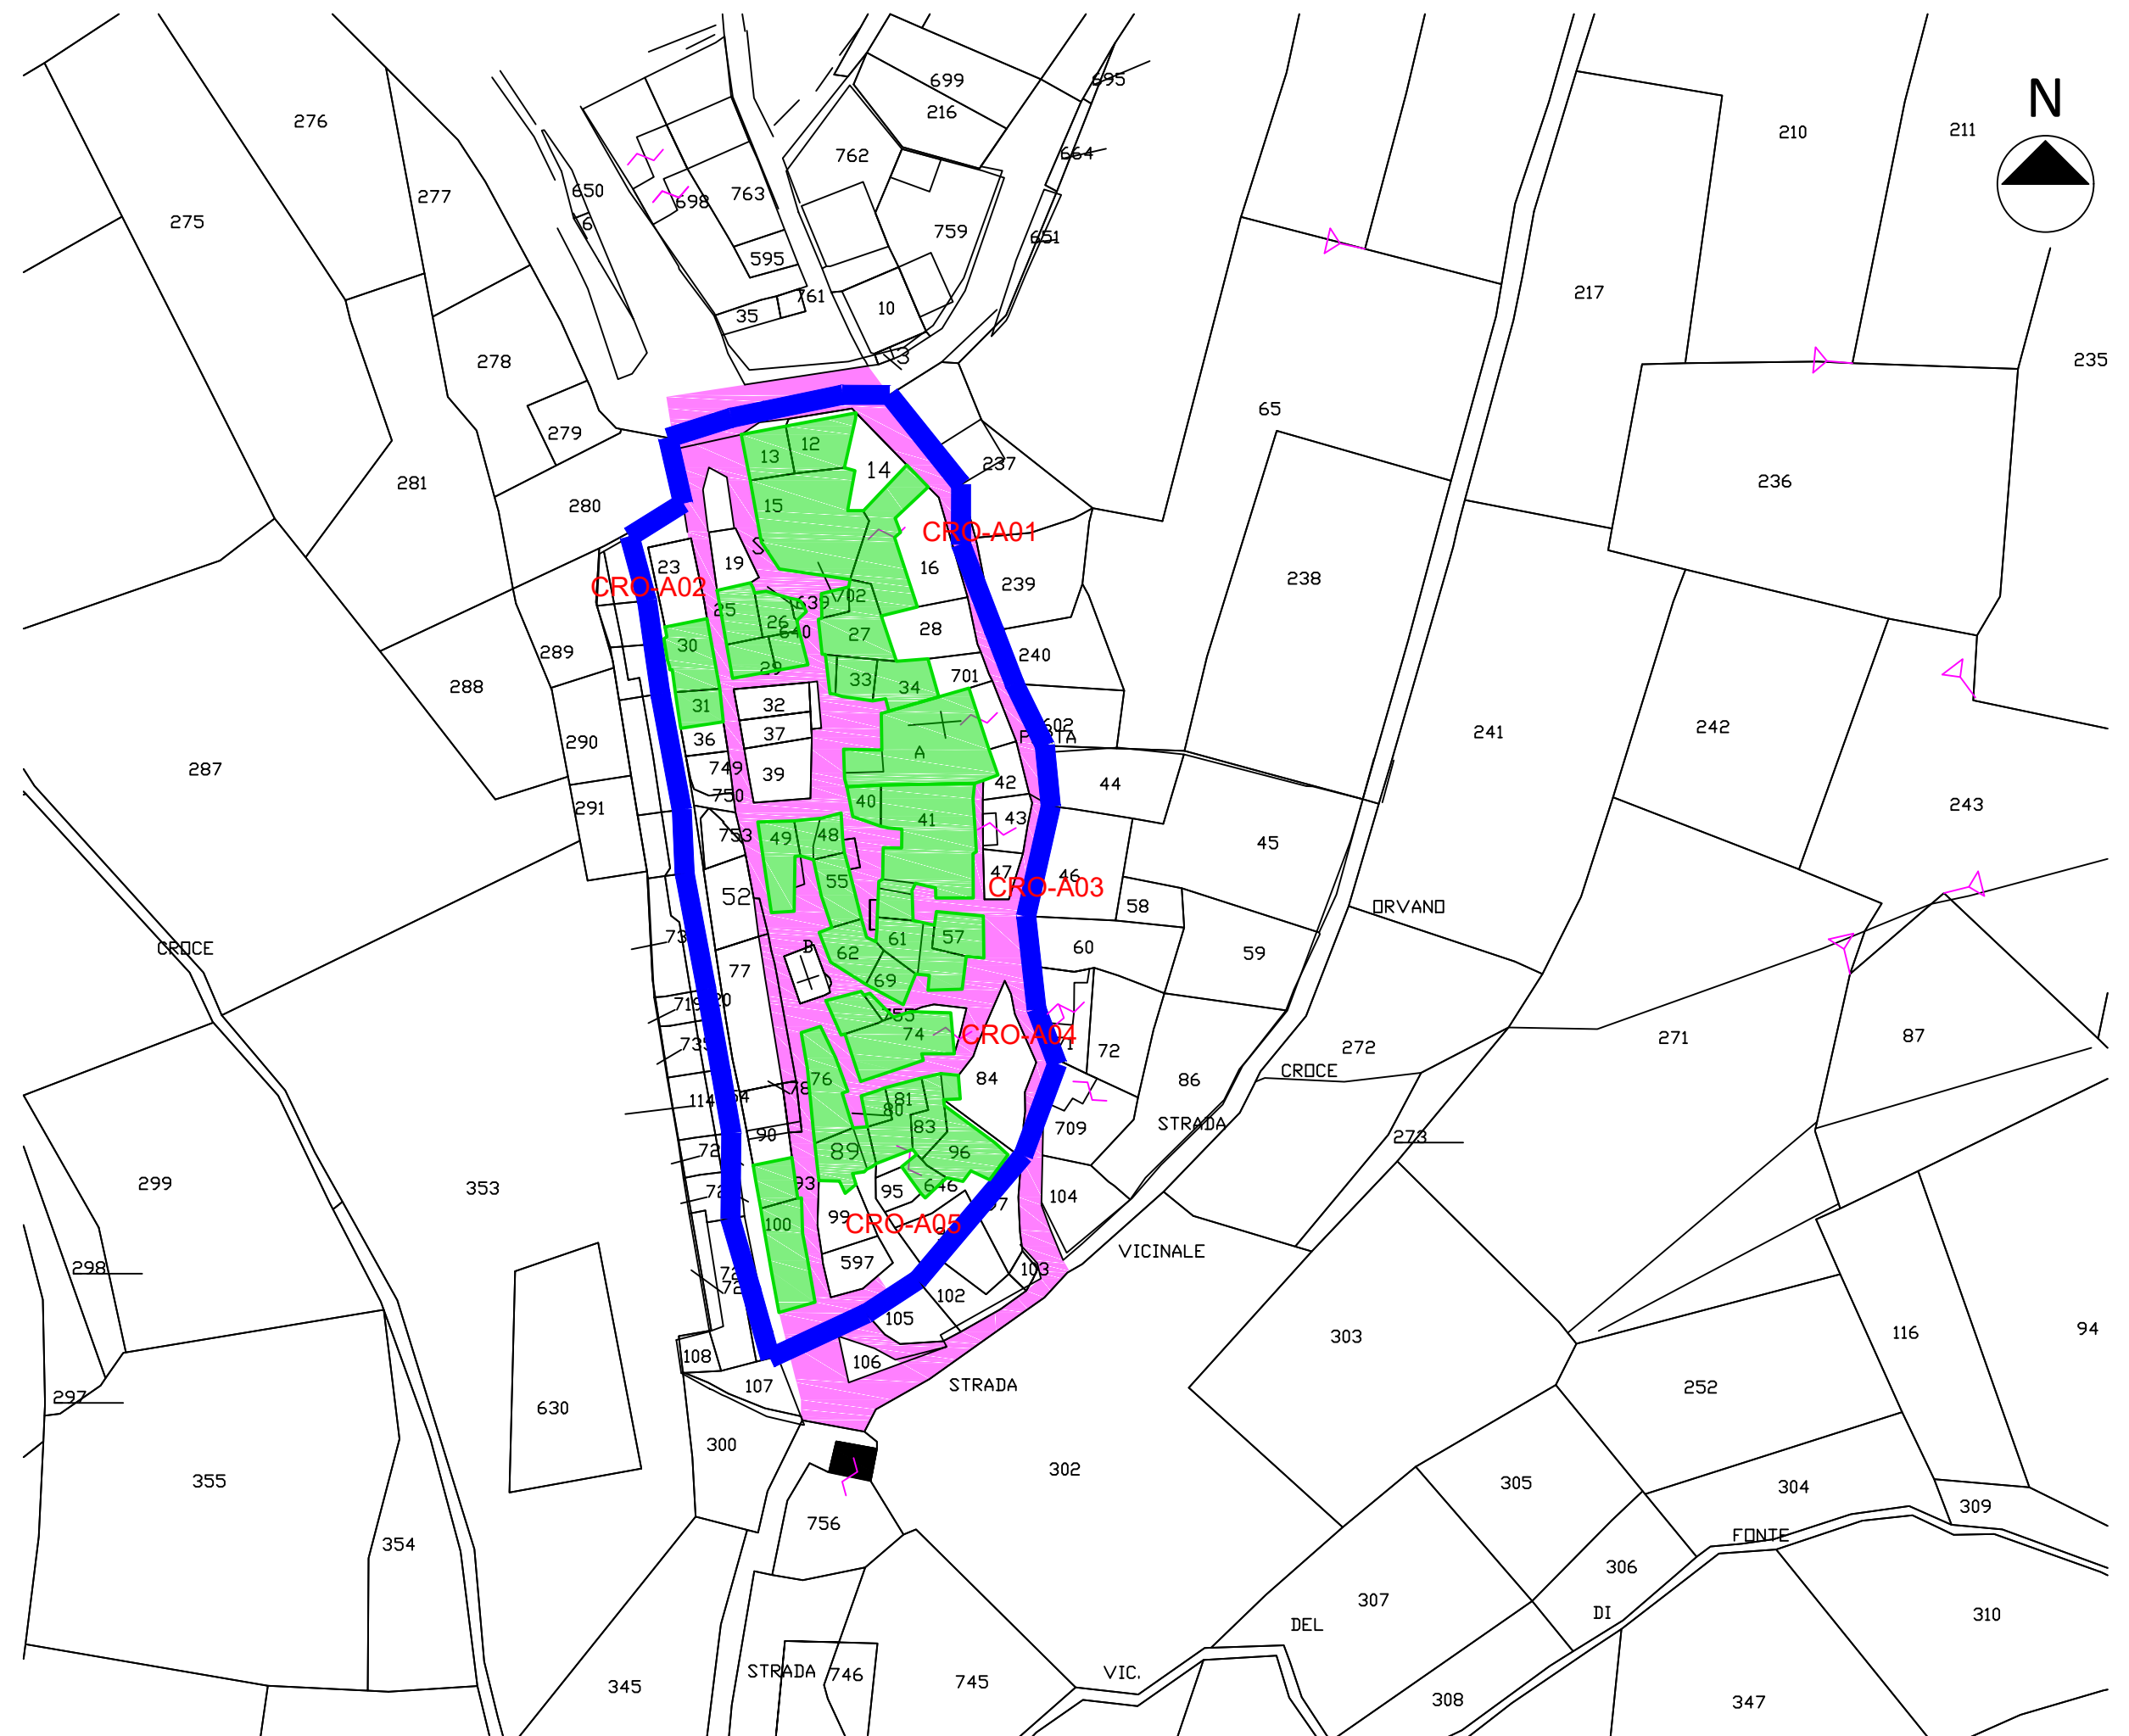

TAV:	ELABORATO:	OGGETTO:	TECNICI ISTRUTTORI:
20	Allegato E.4 - FASE 1 - scala 1 : 1000	PROGRAMMAZIONE E COORDINAMENTO DEGLI INTERVENTI DI RICOSTRUZIONE POST SISMA 2016, DEI CENTRI E NUCLEI STORICI PRECEDENTEMENTE OGGETTO DI PERIMETRAZIONE - CROCE	GEOM. DARIO MOROSI ING. TOMMASO M. GABALLO