


- LEGENDA:**
- Edifici AGIBILI
 - Edifici in AGGREGATO
 - Edifici SINGOLI
 - Edifici di CULTO
 - PERIMETRO della PERIMETRAZIONE

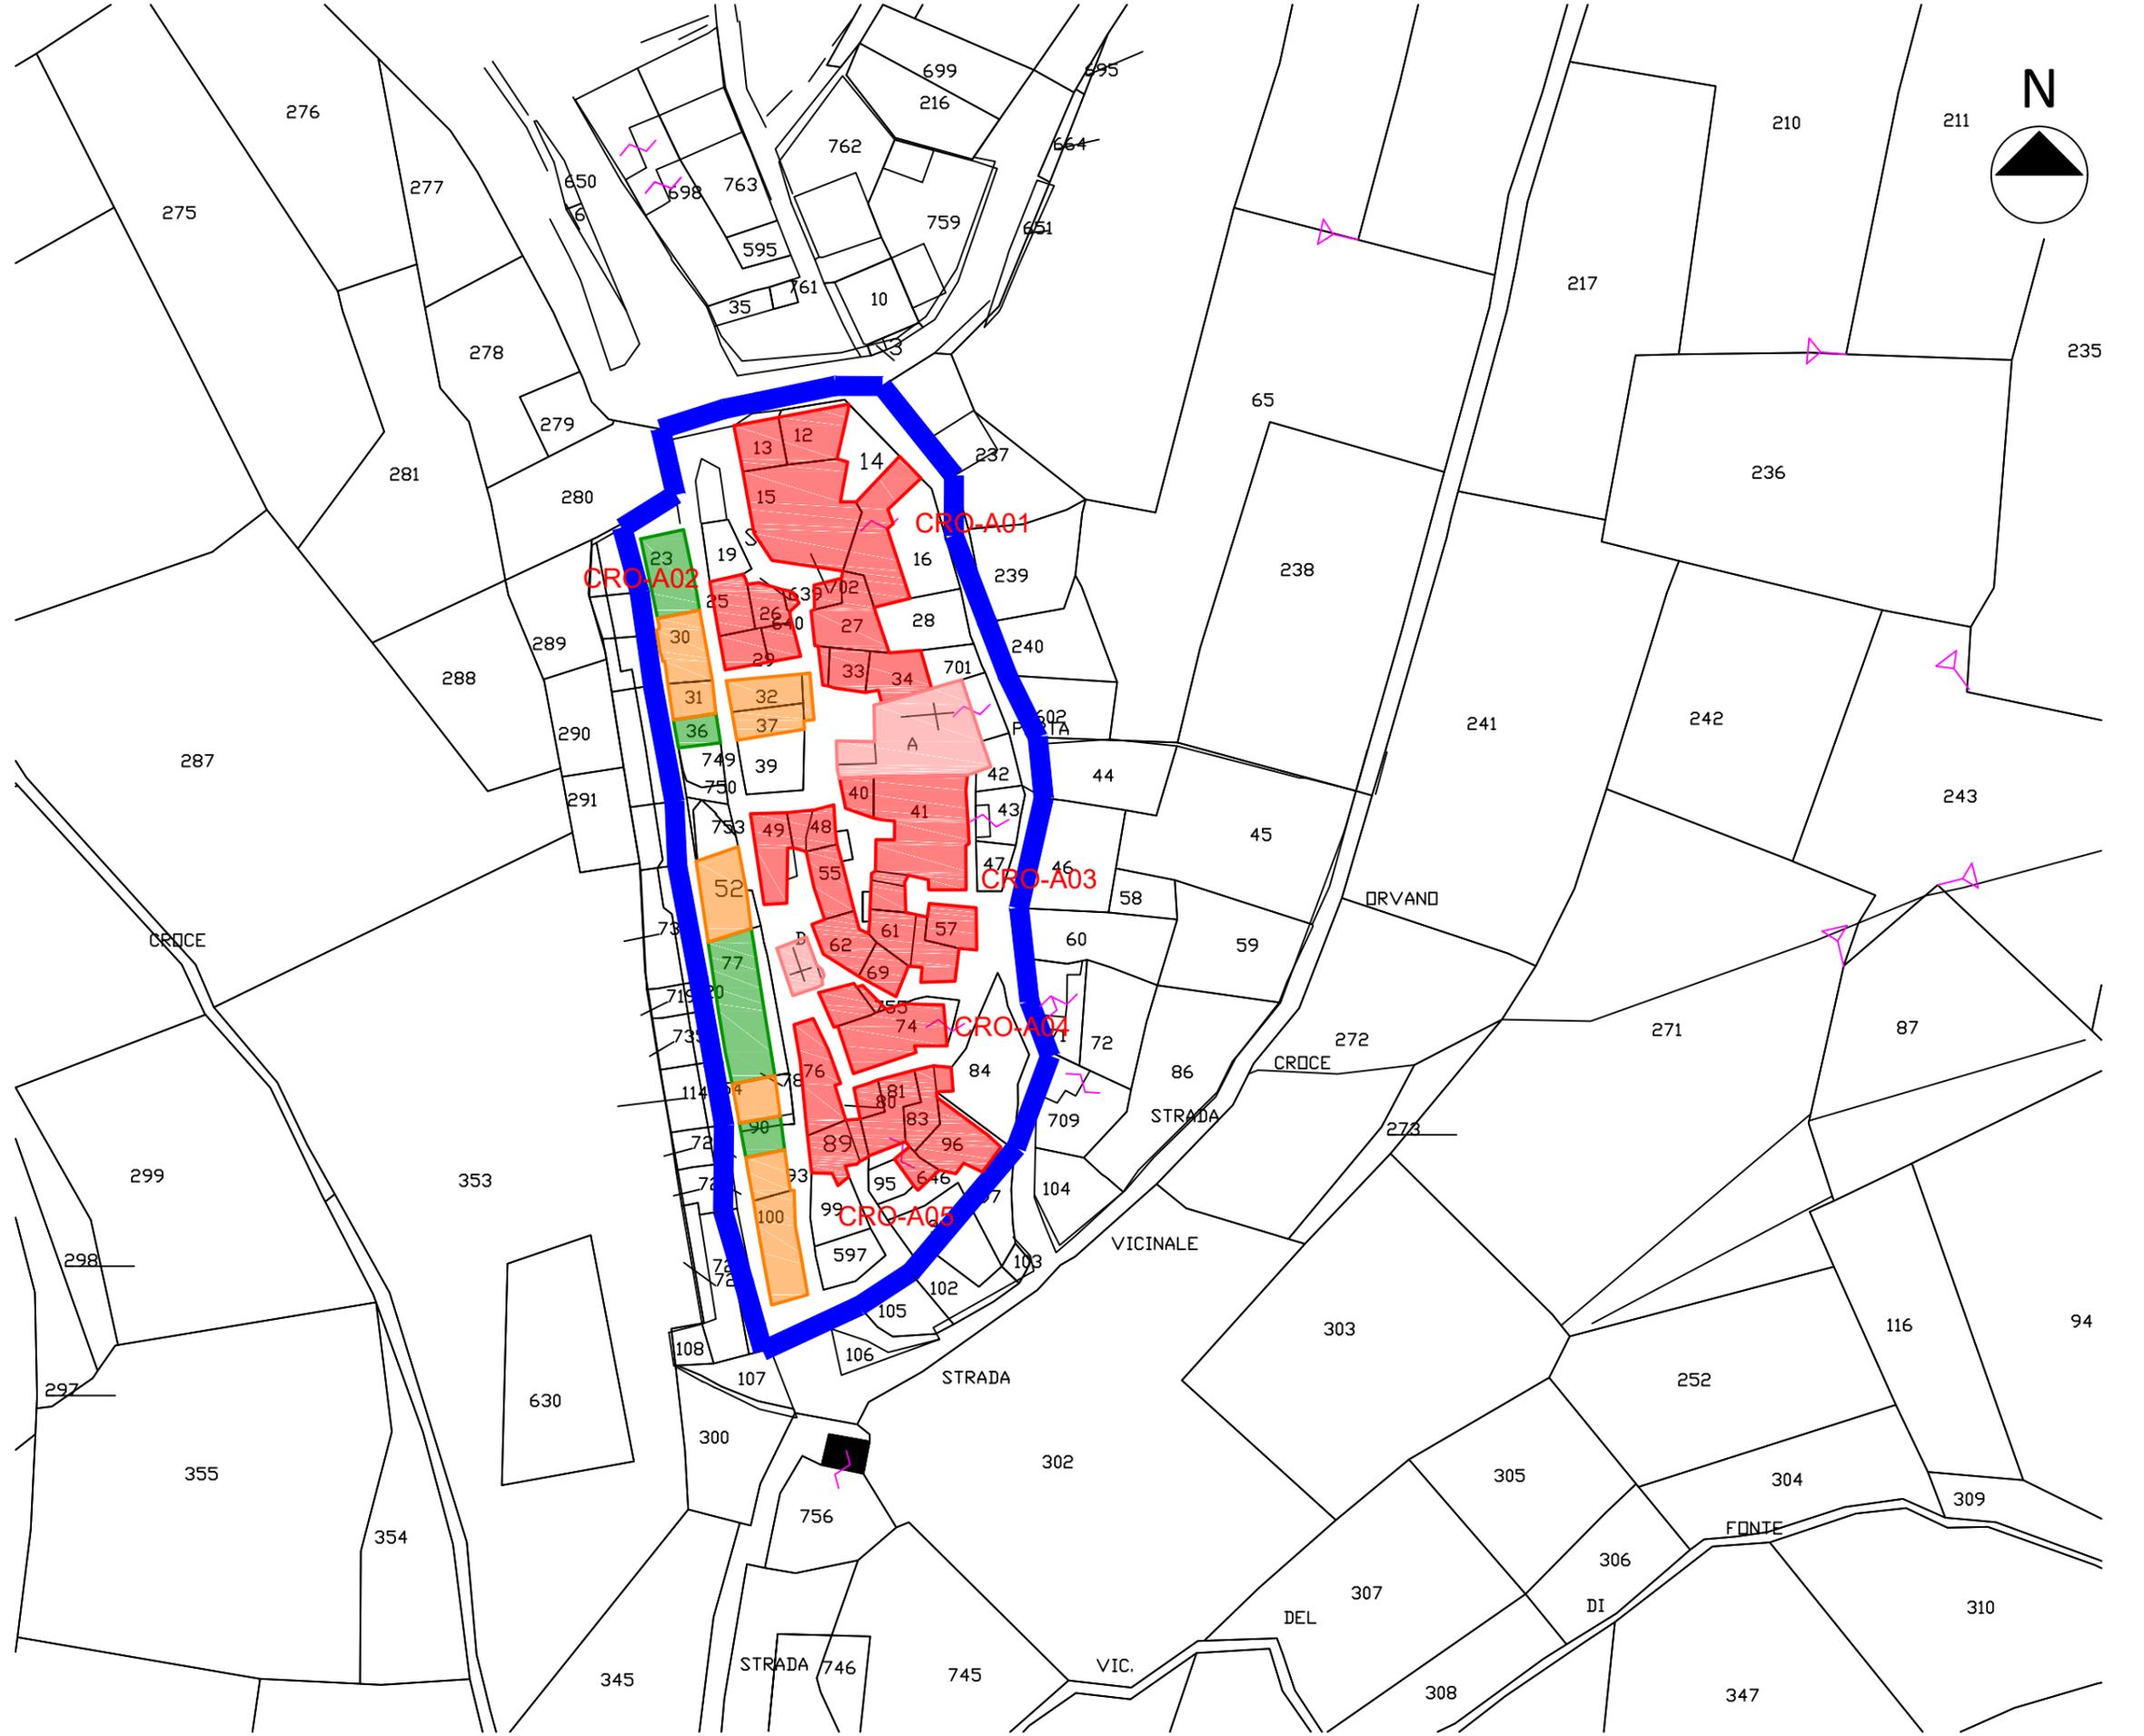

TAV:	ELABORATO:	OGGETTO:	TECNICI ISTRUTTORI:
17	Allegato B.4 - DEFINIZIONE AGGREGATI - scala 1 : 1000	PROGRAMMAZIONE E COORDINAMENTO DEGLI INTERVENTI DI RICOSTRUZIONE POST SISMA 2016, DEI CENTRI E NUCLEI STORICI PRECEDENTEMENTE OGGETTO DI PERIMETRAZIONE - CROCE	GEOM. DARIO MOROSI ING. TOMMASO M. GABALLO