


LEGENDA:

VIABILITA' di CANTIERE

PERIMETRO della PERIMETRAZIONE

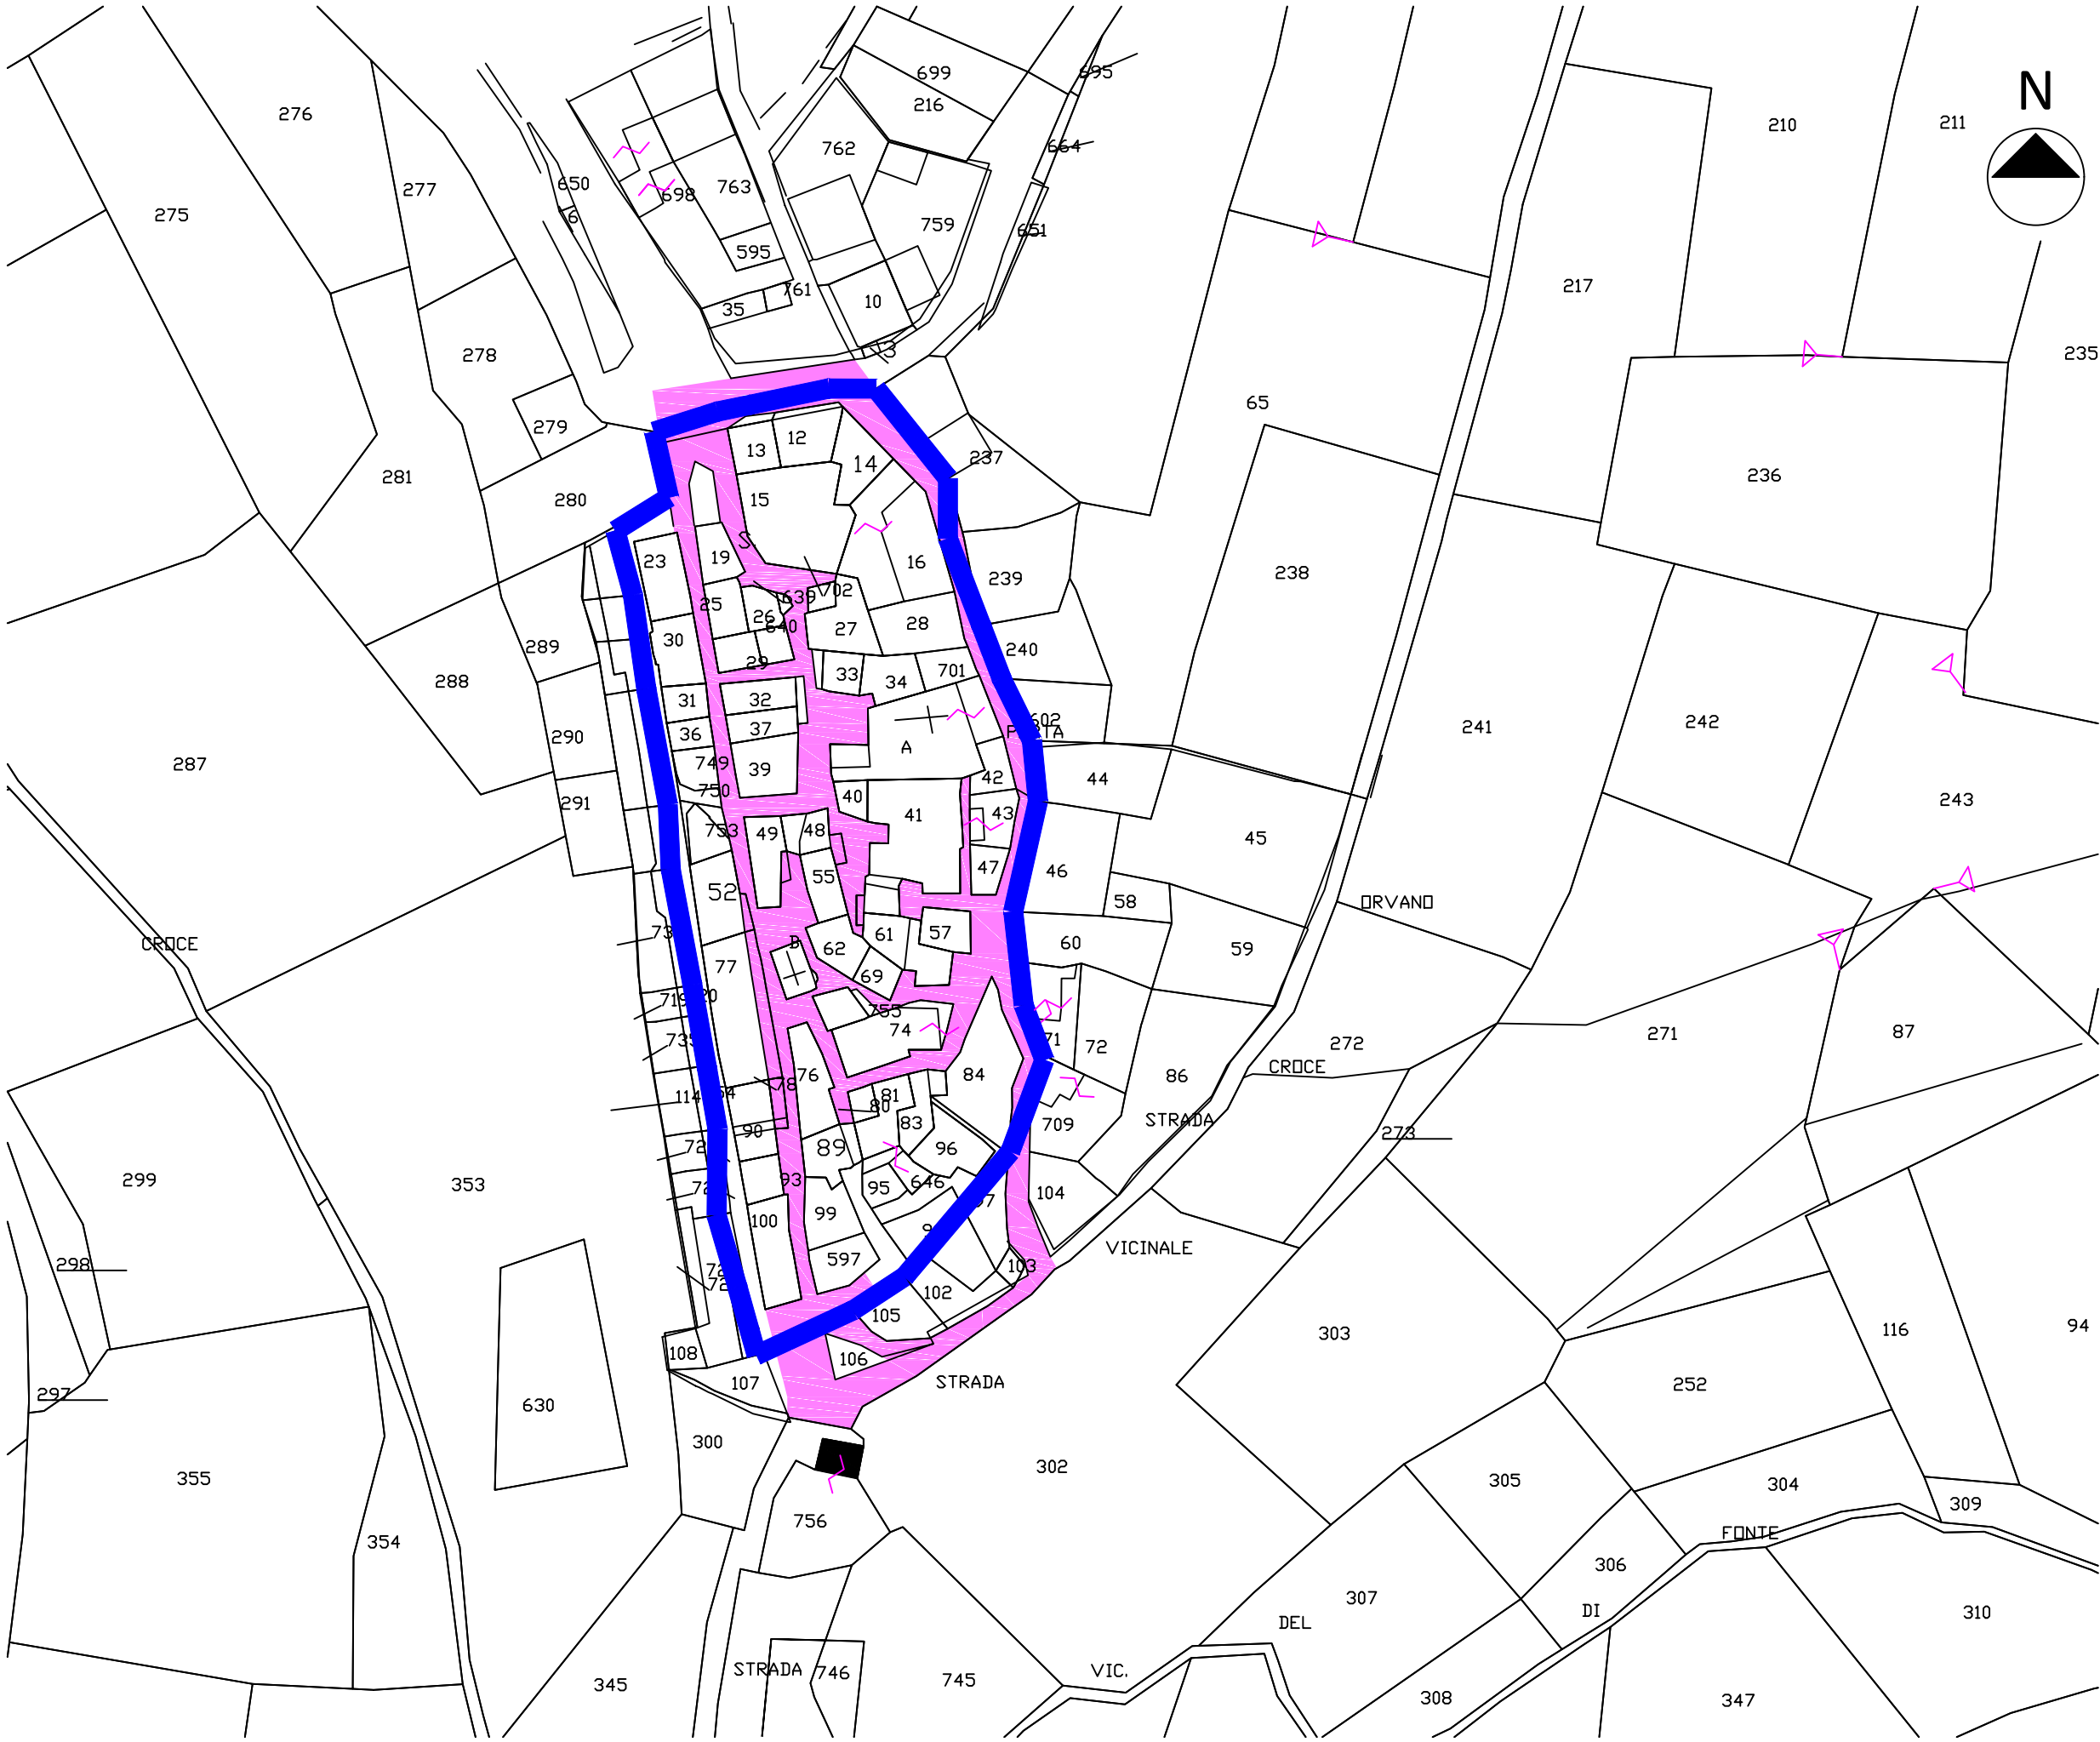

TAV:	ELABORATO:	OGGETTO:	TECNICI ISTRUTTORI:
18	Allegato C.4 - VIABILITA' DI CANTIERE - scala 1 : 1000	PROGRAMMAZIONE E COORDINAMENTO DEGLI INTERVENTI DI RICOSTRUZIONE POST SISMA 2016, DEI CENTRI E NUCLEI STORICI PRECEDENTEMENTE OGGETTO DI PERIMETRAZIONE - CROCE	GEOM. DARIO MOROSI ING. TOMMASO M. GABALLO