


- LEGENDA:**
- Edifici in AGGREGATO
 - Edifici SINGOLI
 - PERIMETRO della PERIMETRAZIONE

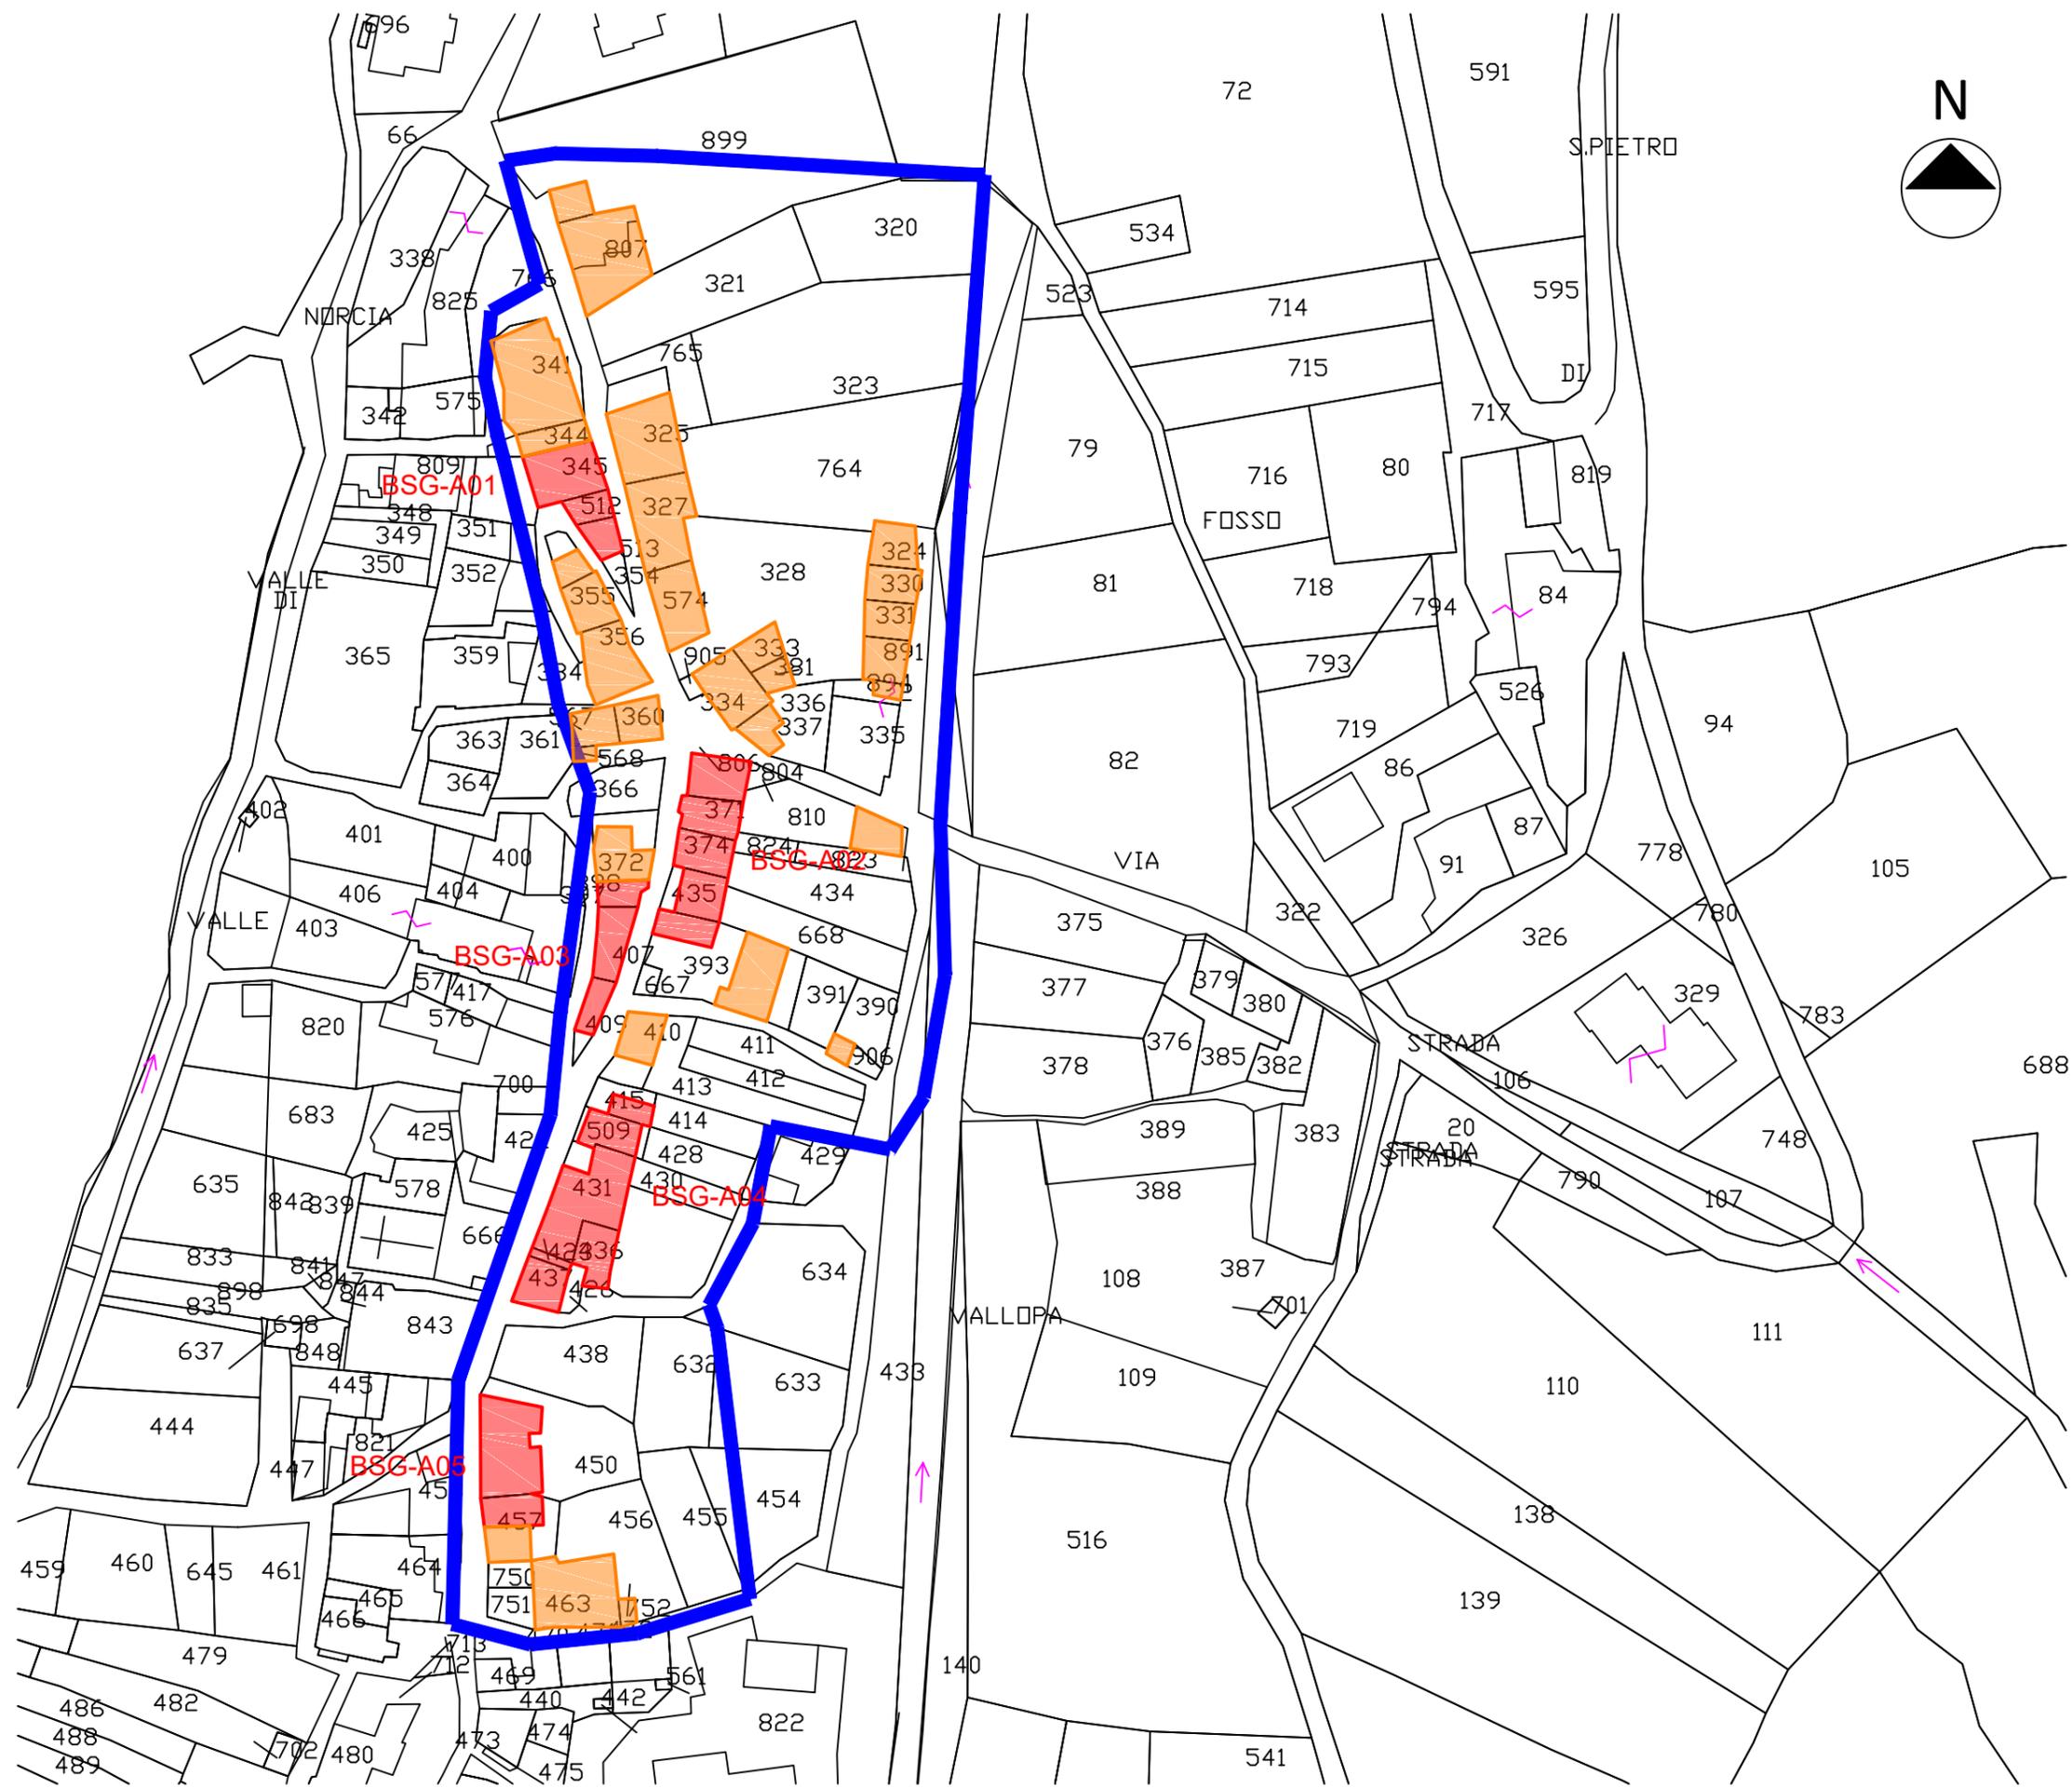

TAV:	ELABORATO:	OGGETTO:	TECNICI ISTRUTTORI:
13	Allegato B.3 - DEFINIZIONE AGGREGATI - scala 1 : 1000	PROGRAMMAZIONE E COORDINAMENTO DEGLI INTERVENTI DI RICOSTRUZIONE POST SISMA 2016, DEI CENTRI E NUCLEI STORICI PRECEDENTEMENTE OGGETTO DI PERIMETRAZIONE - BORGO SAN GIOVANNI	GEOM. DARIO MOROSI ING. TOMMASO M. GABALLO