LEGENDA:

- VIABILITA' di CANTIERE
- PERIMETRO della PERIMETRAZIONE

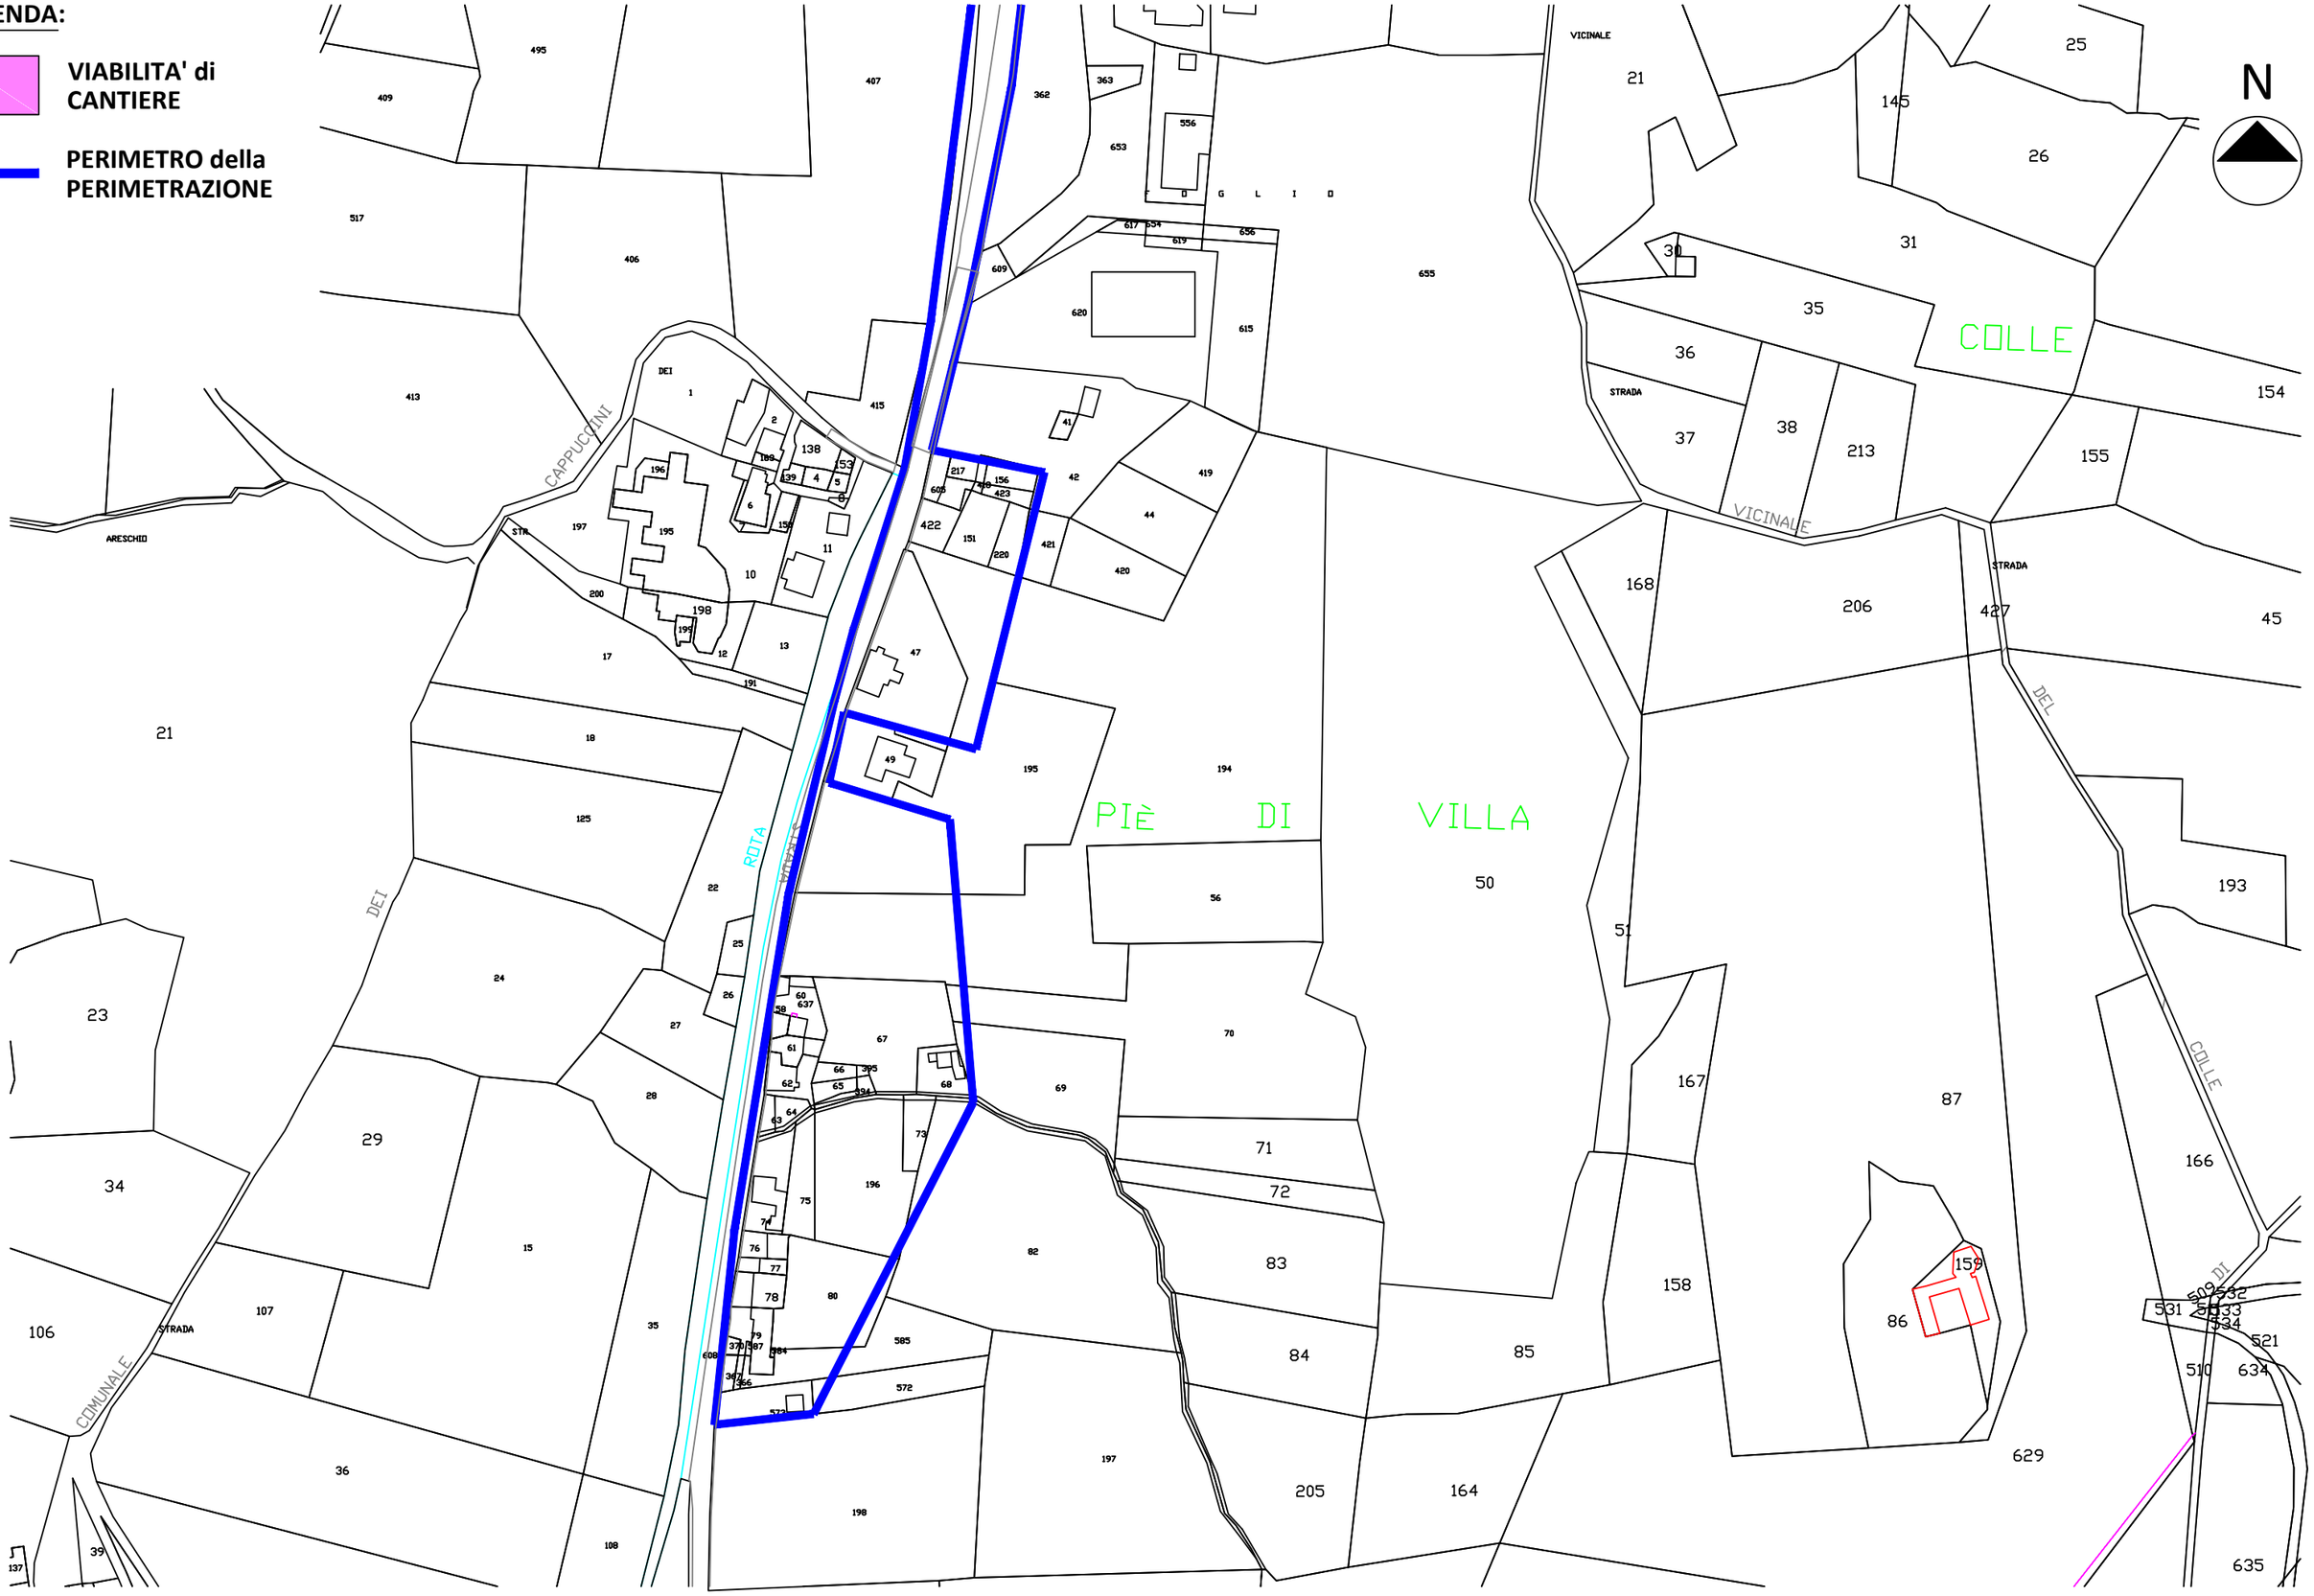

TAV:	ELABORATO:	OGGETTO:	TECNICI ISTRUTTORI:
8	Allegato C.2.2 - VIABILITA' DI CANTIERE - scala 1 : 2000	PROGRAMMAZIONE E COORDINAMENTO DEGLI INTERVENTI DI RICOSTRUZIONE POST SISMA 2016, DEI CENTRI E NUCLEI STORICI PRECEDENTEMENTE OGGETTO DI PERIMETRAZIONE - VILLA SANT'ANTONIO	GEOM. DARIO MOROSI ING. TOMMASO M. GABALLO