




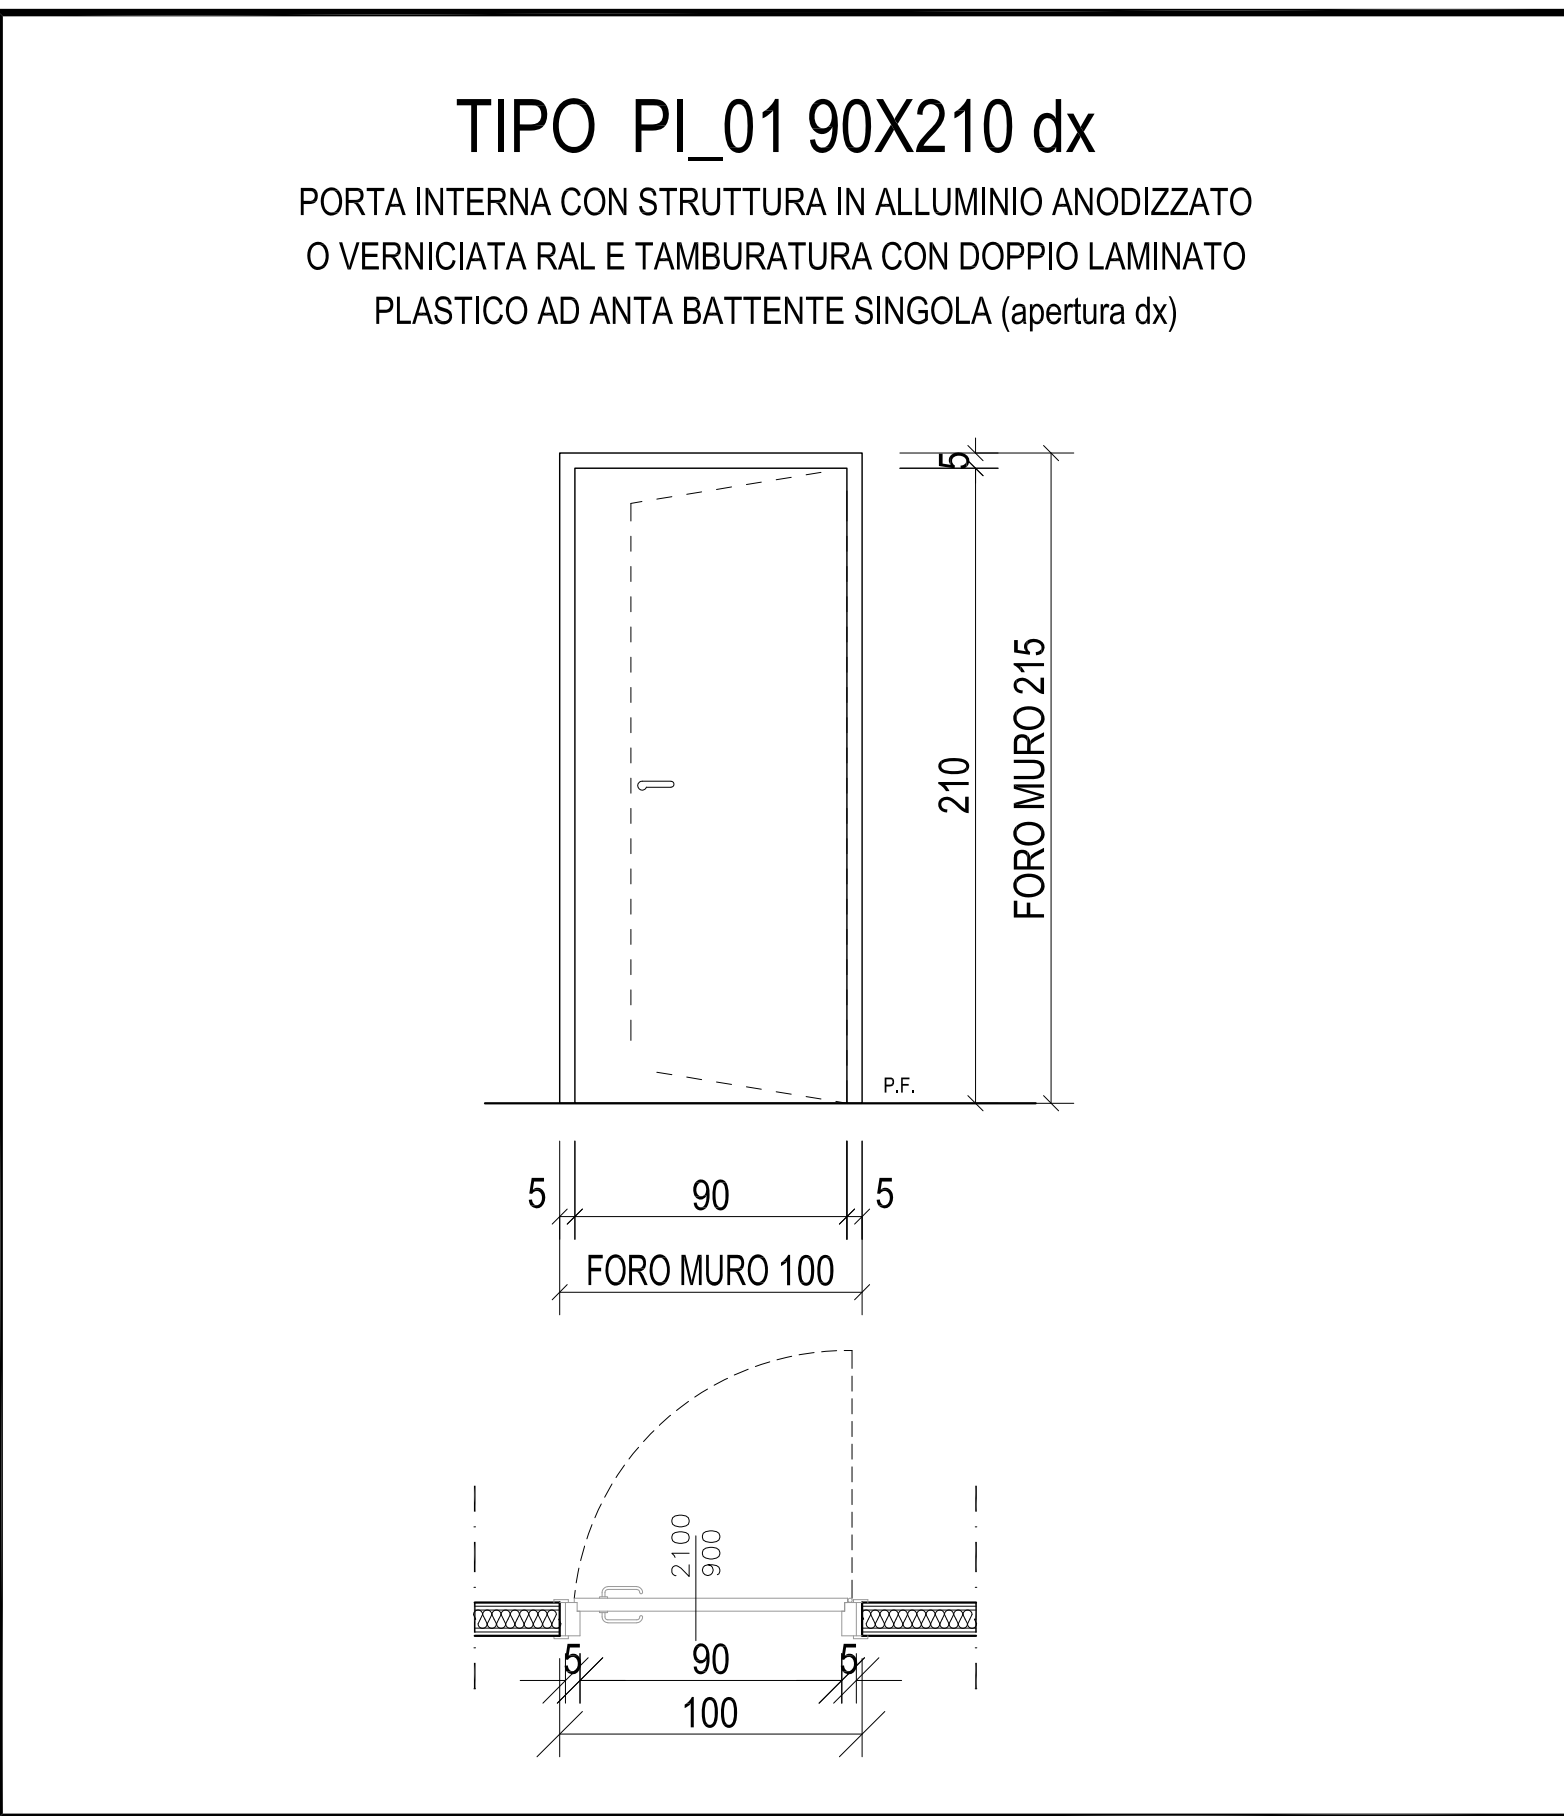


Tipo PI_01 90X210 "a"_apertura a destra
Pianta e Prospetto SCALA 1:25

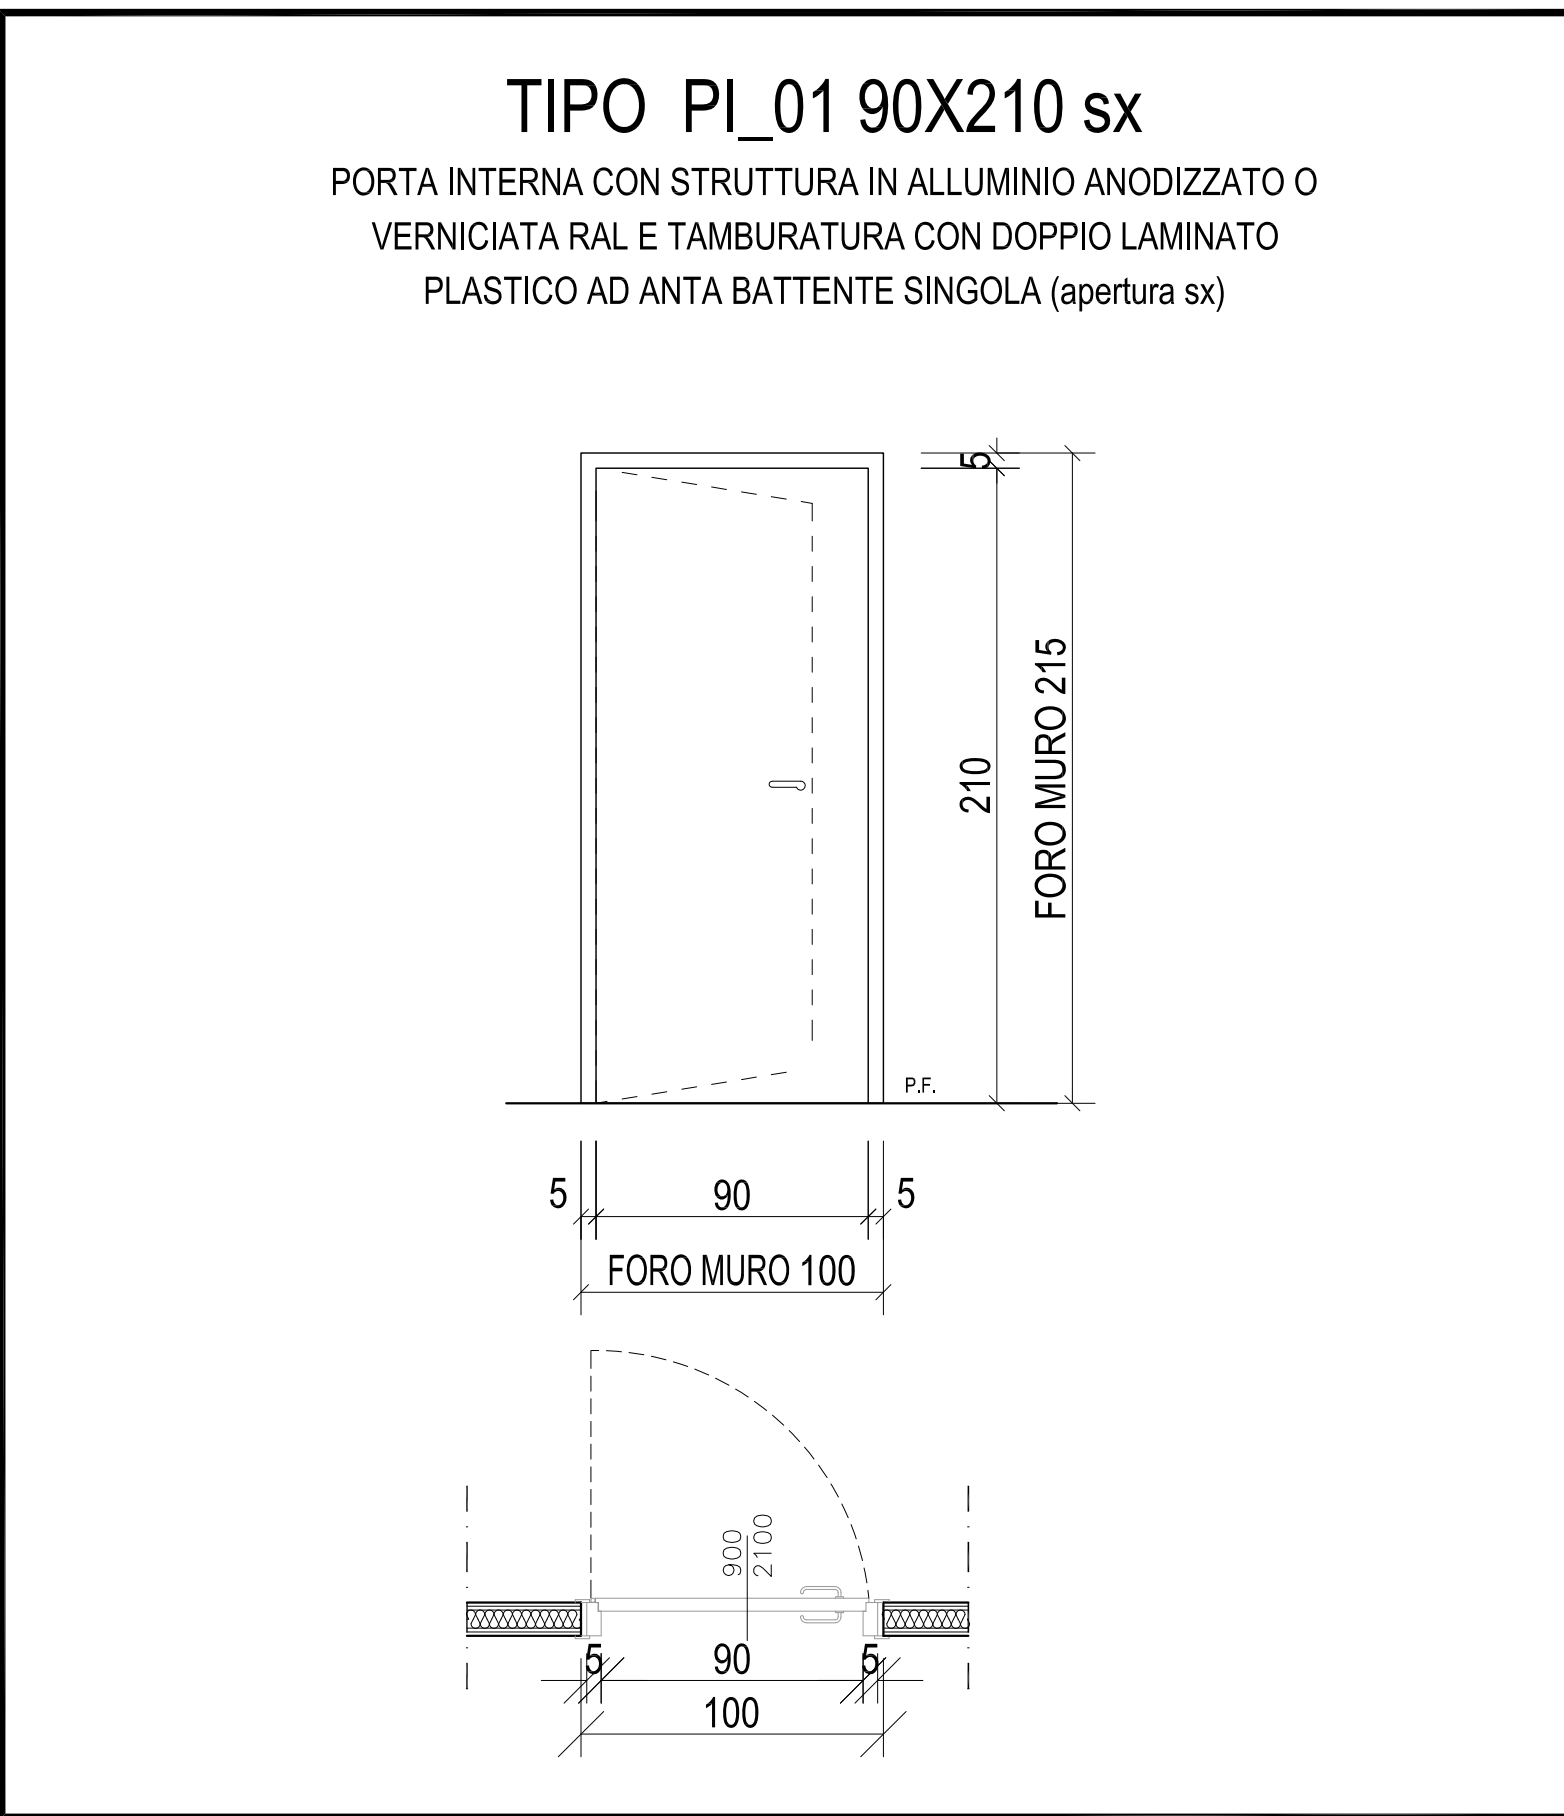


Tipo PI_01 90X210 "b"_apertura a sinistra
Pianta e Prospetto SCALA 1:25

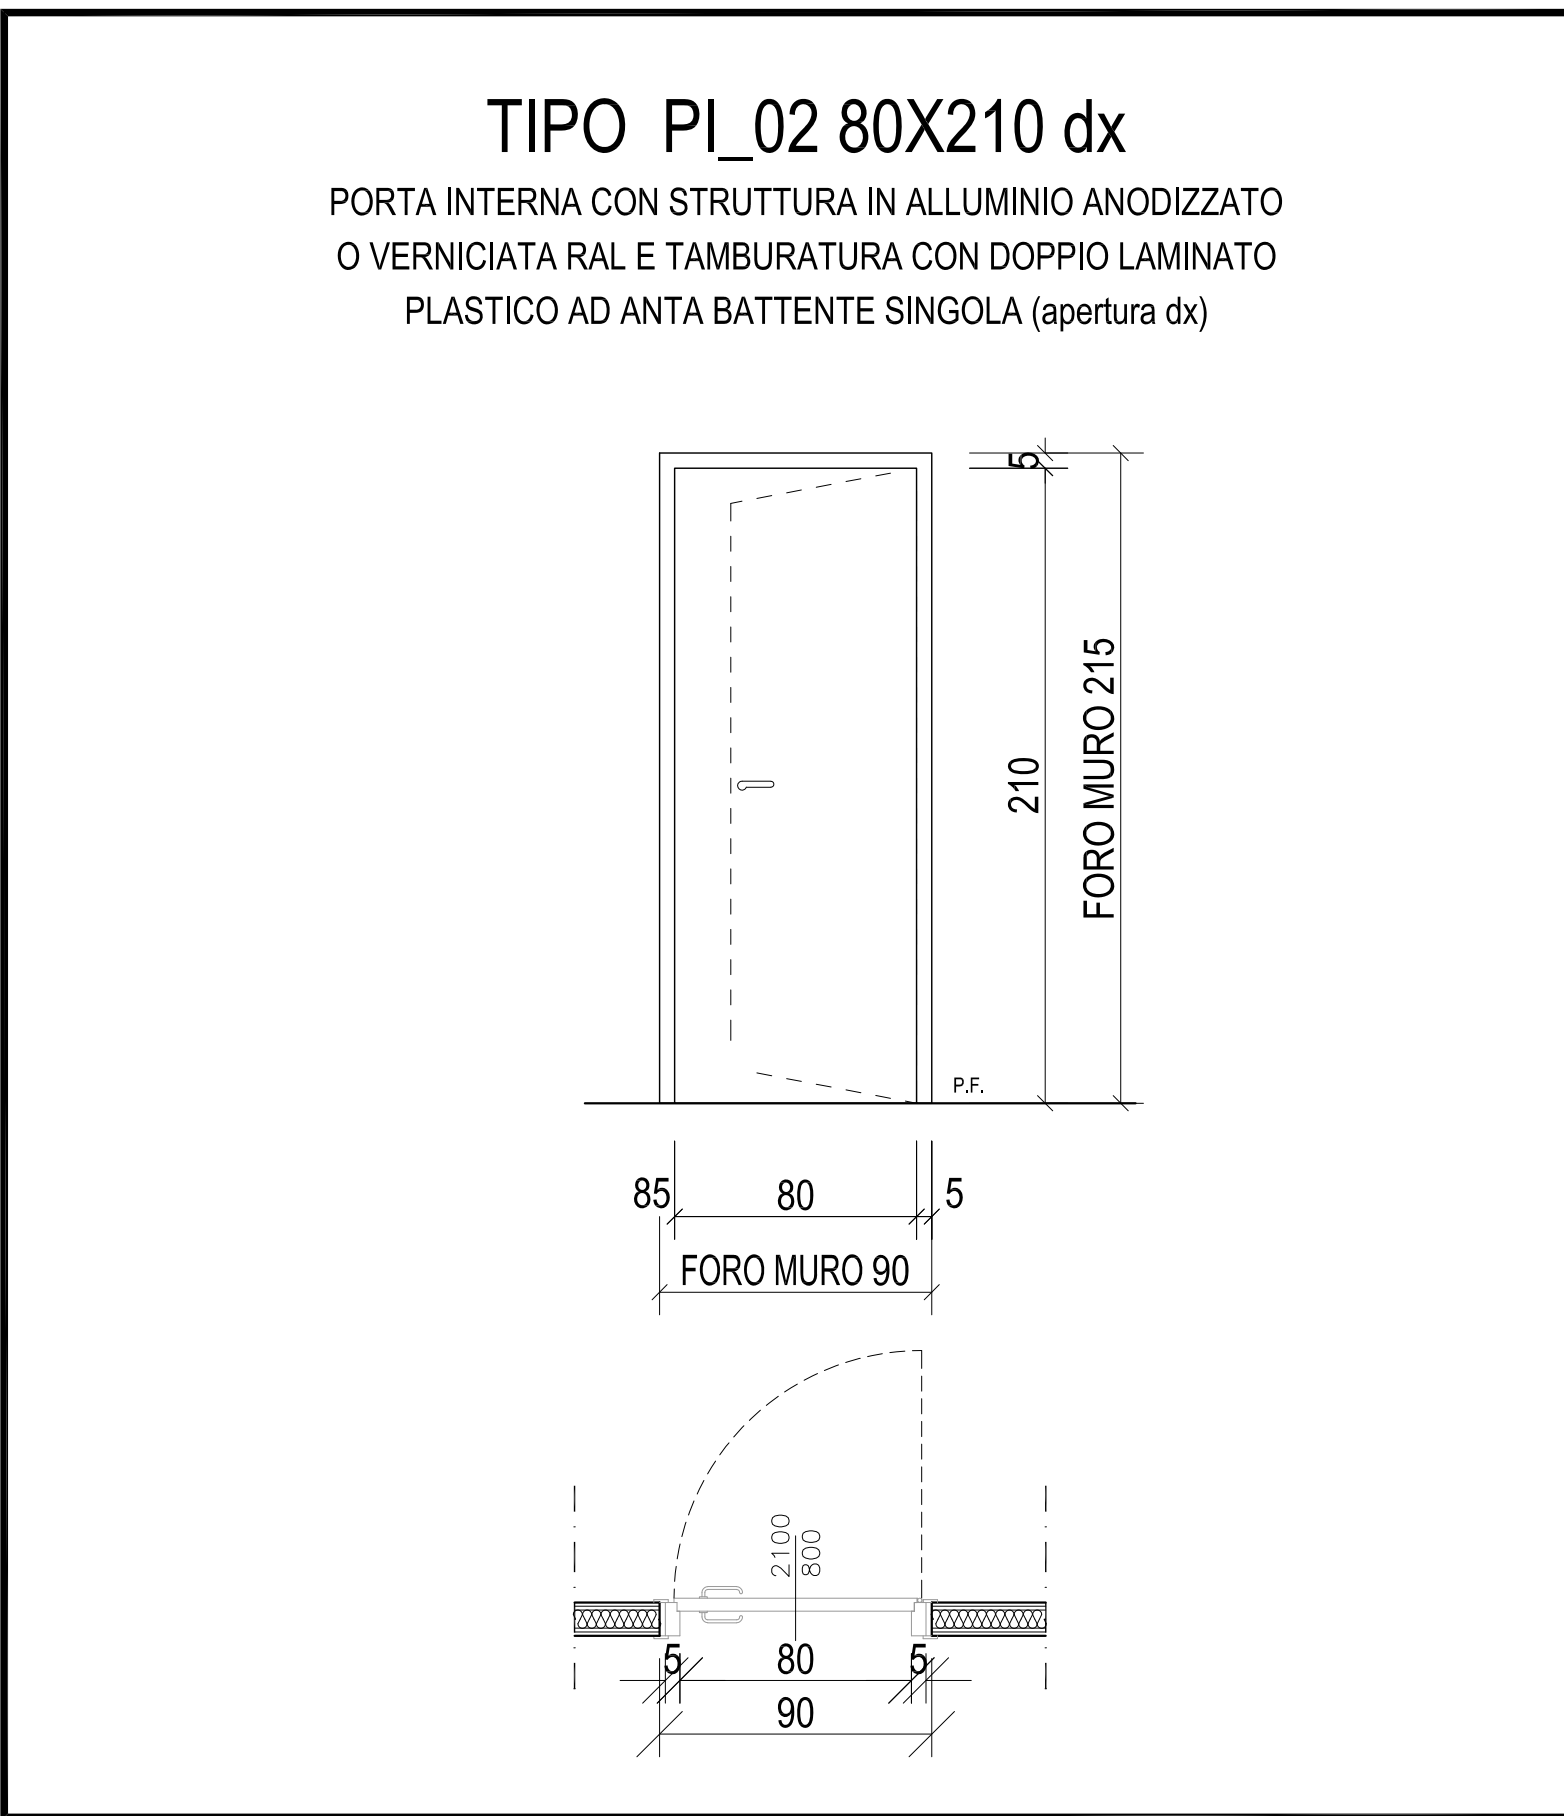


Tipo PI_02 80X210 "a"_apertura a destra
Pianta e Prospetto SCALA 1:25

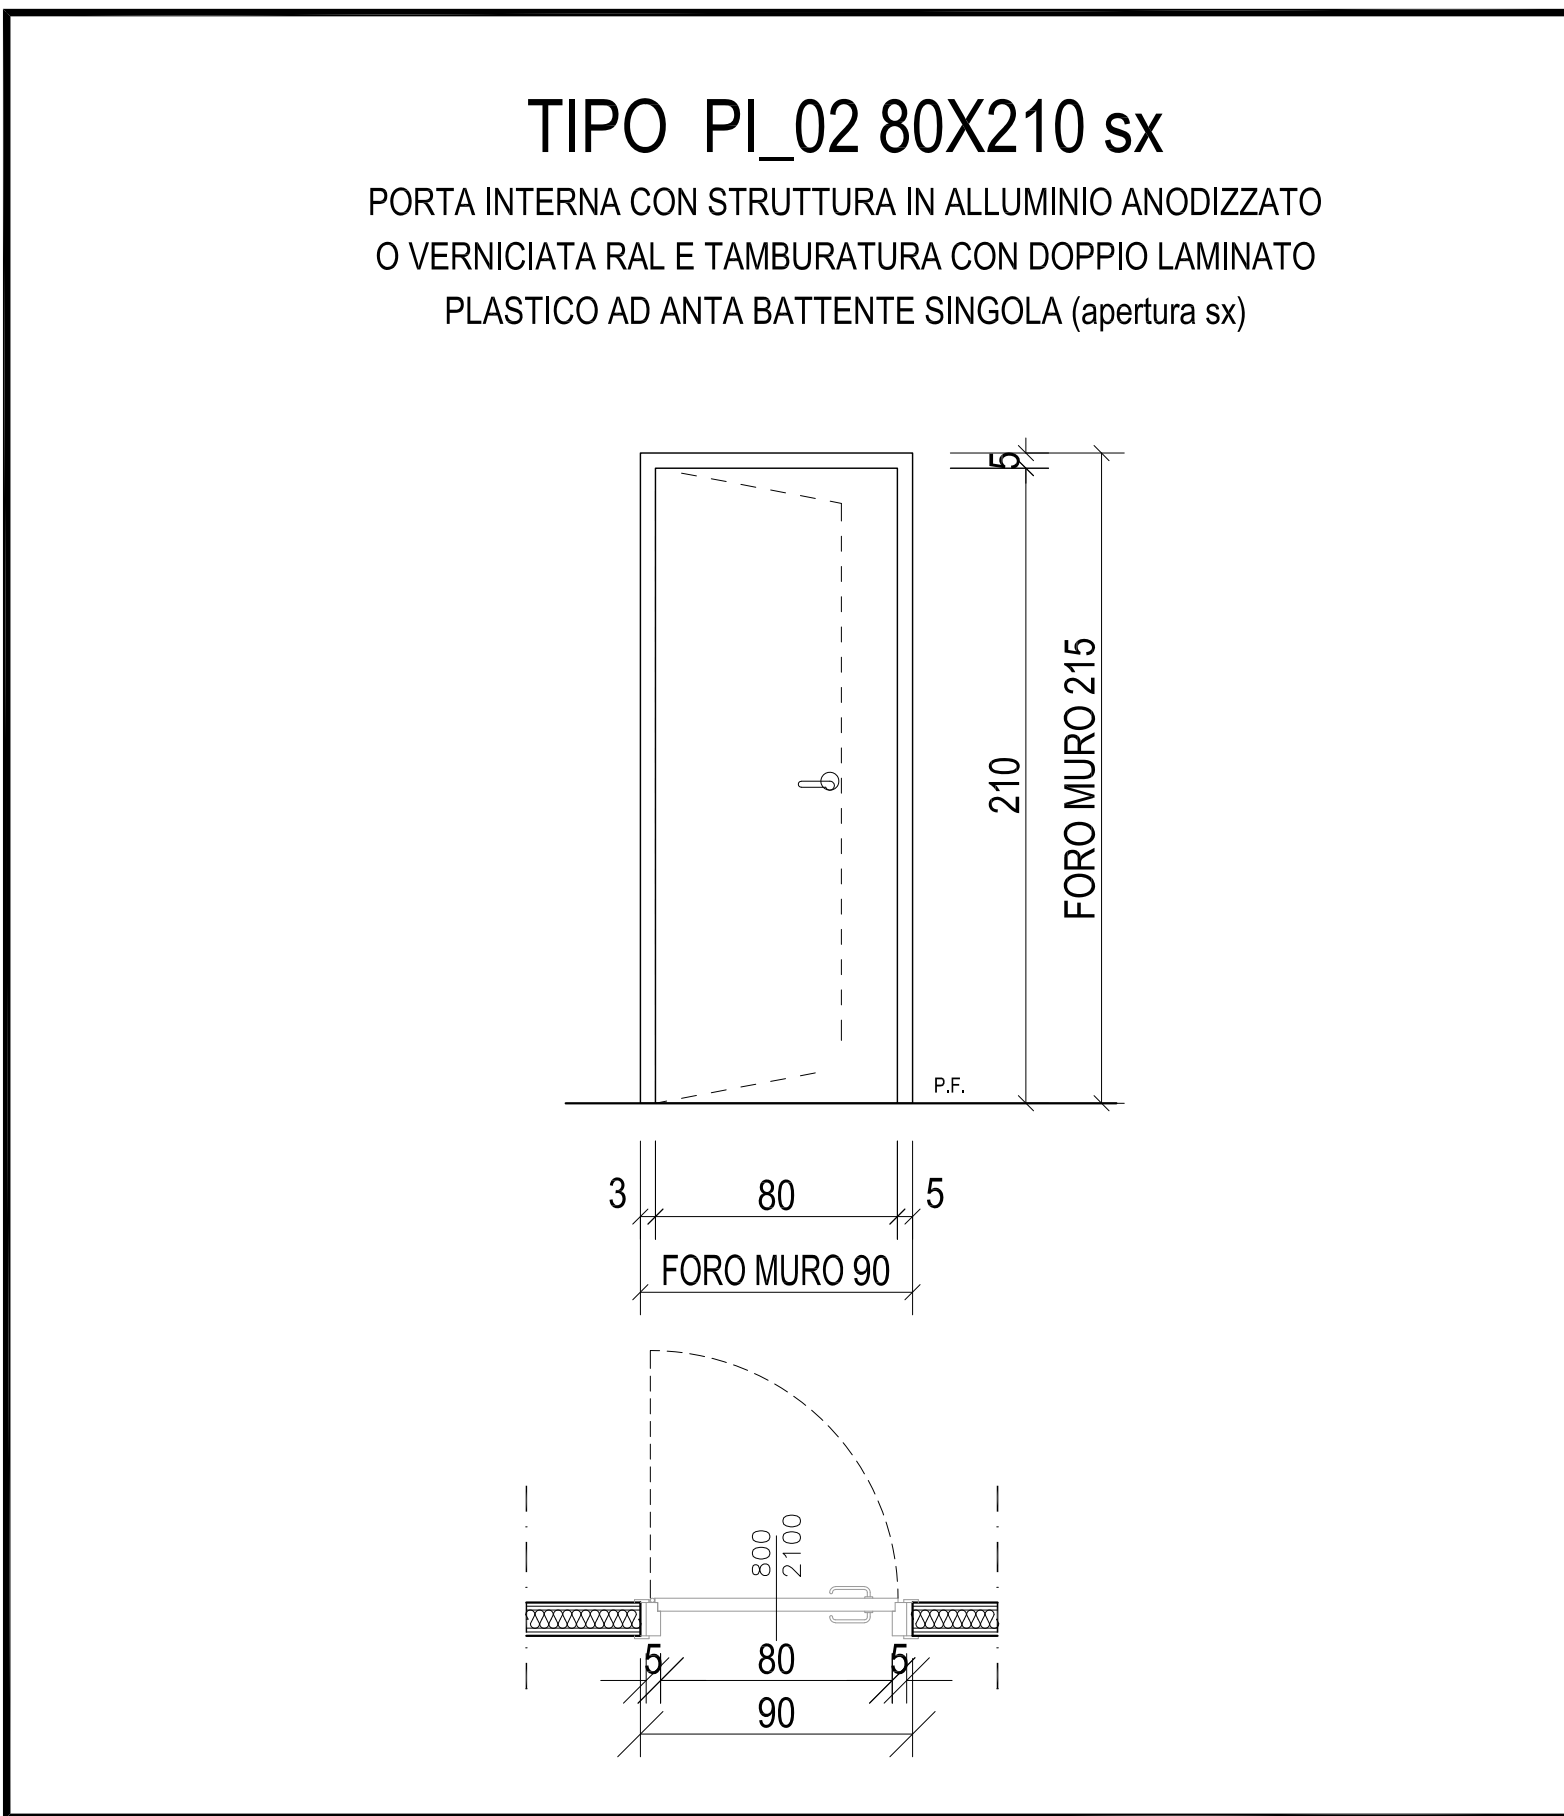


Tipo PI_02 80X210 "b"_apertura a sinistra
Pianta e Prospetto SCALA 1:25

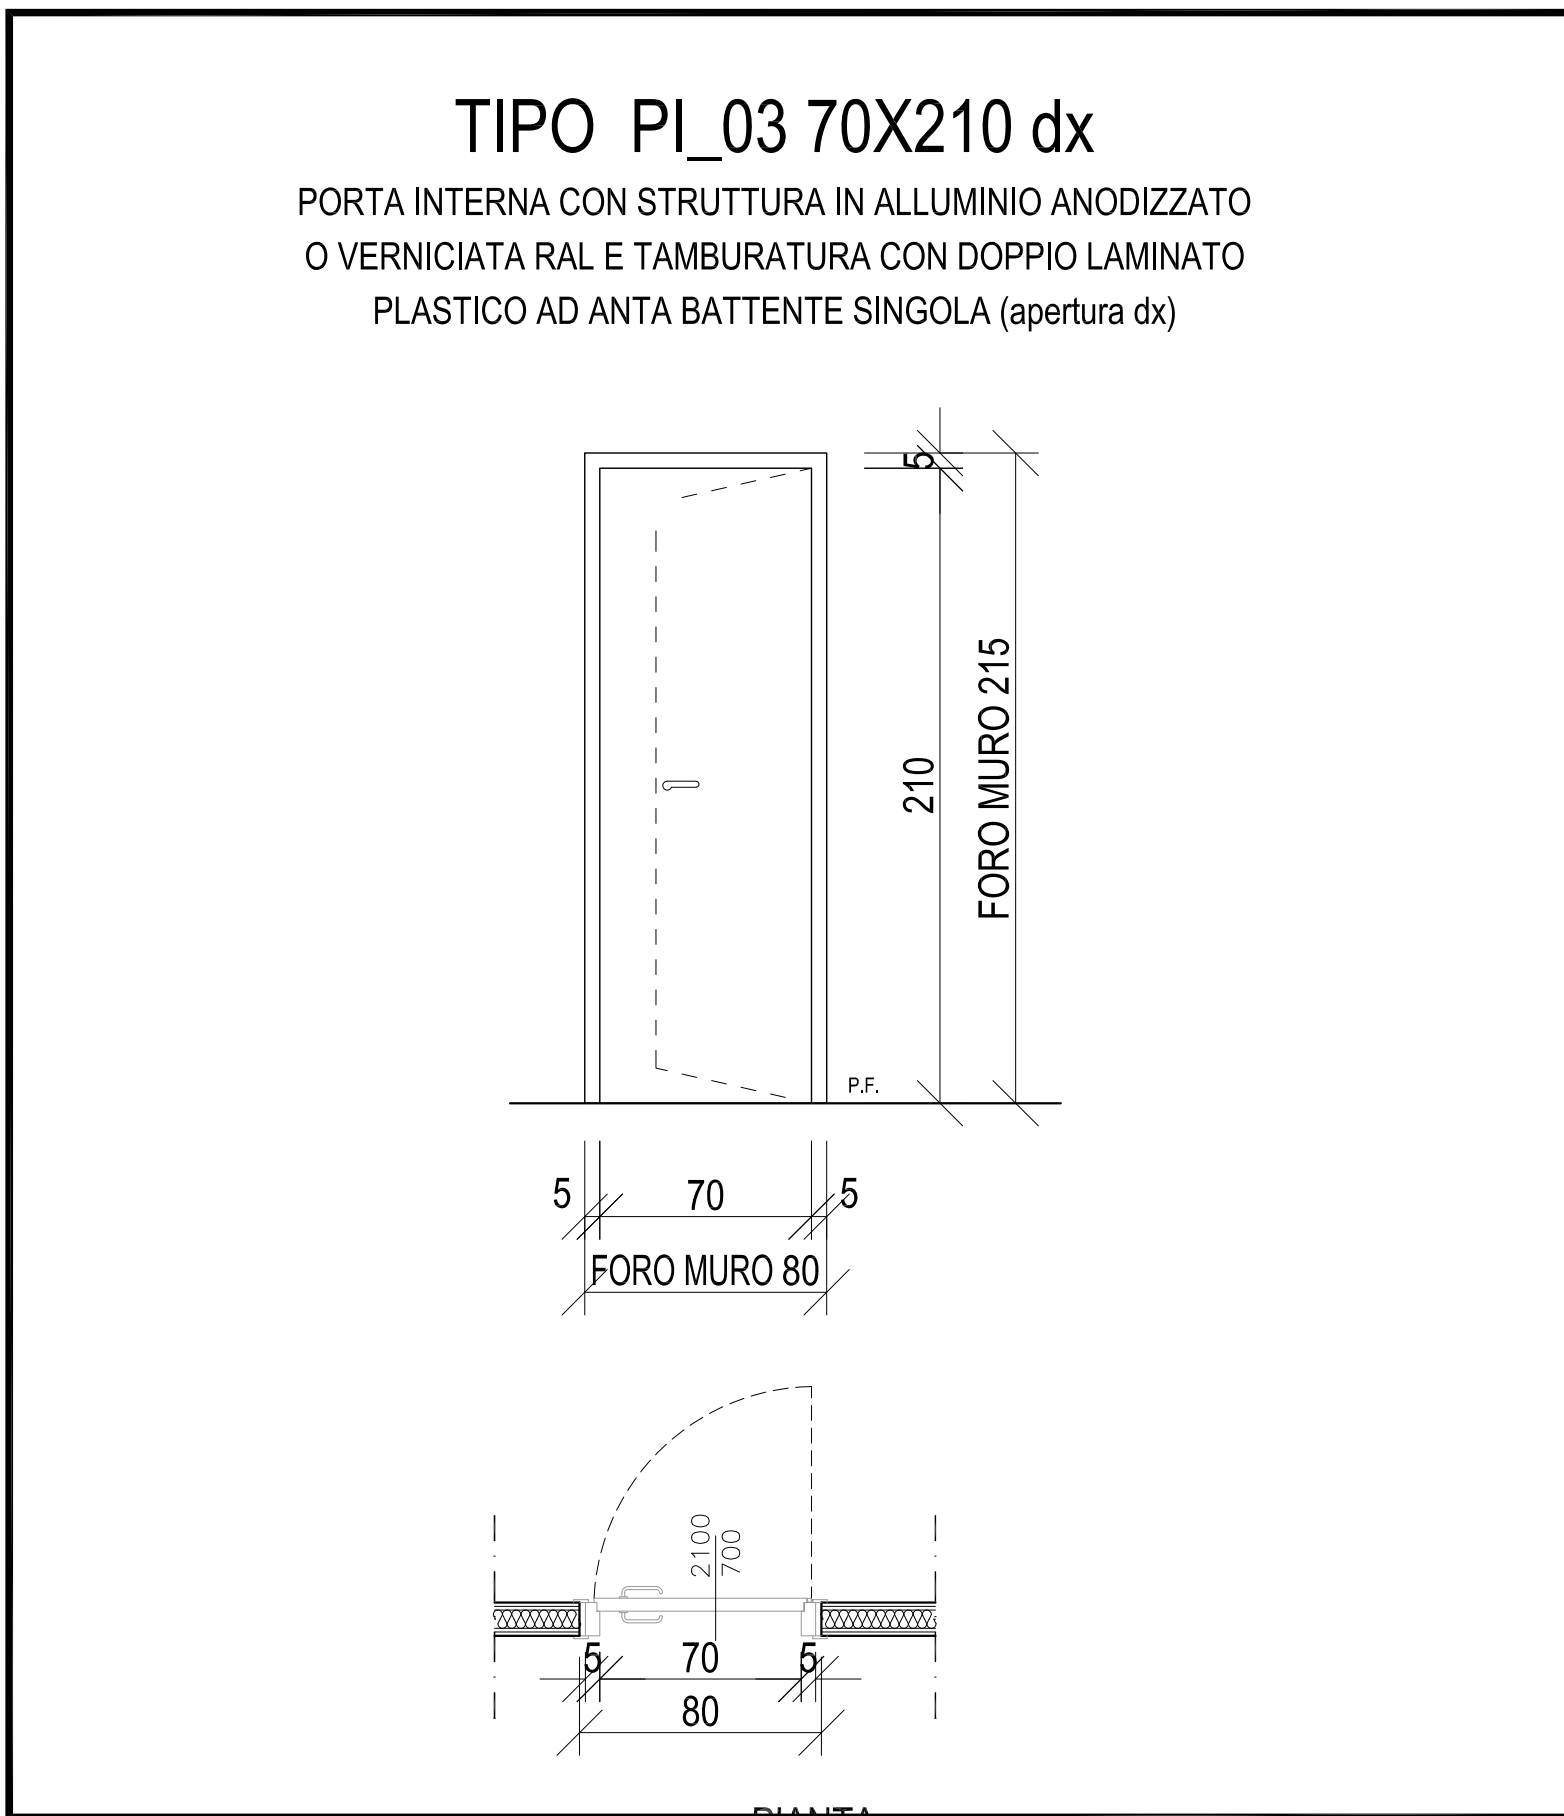


Tipo PI_03 70X210 "a"_apertura a destra
Pianta e Prospetto SCALA 1:25

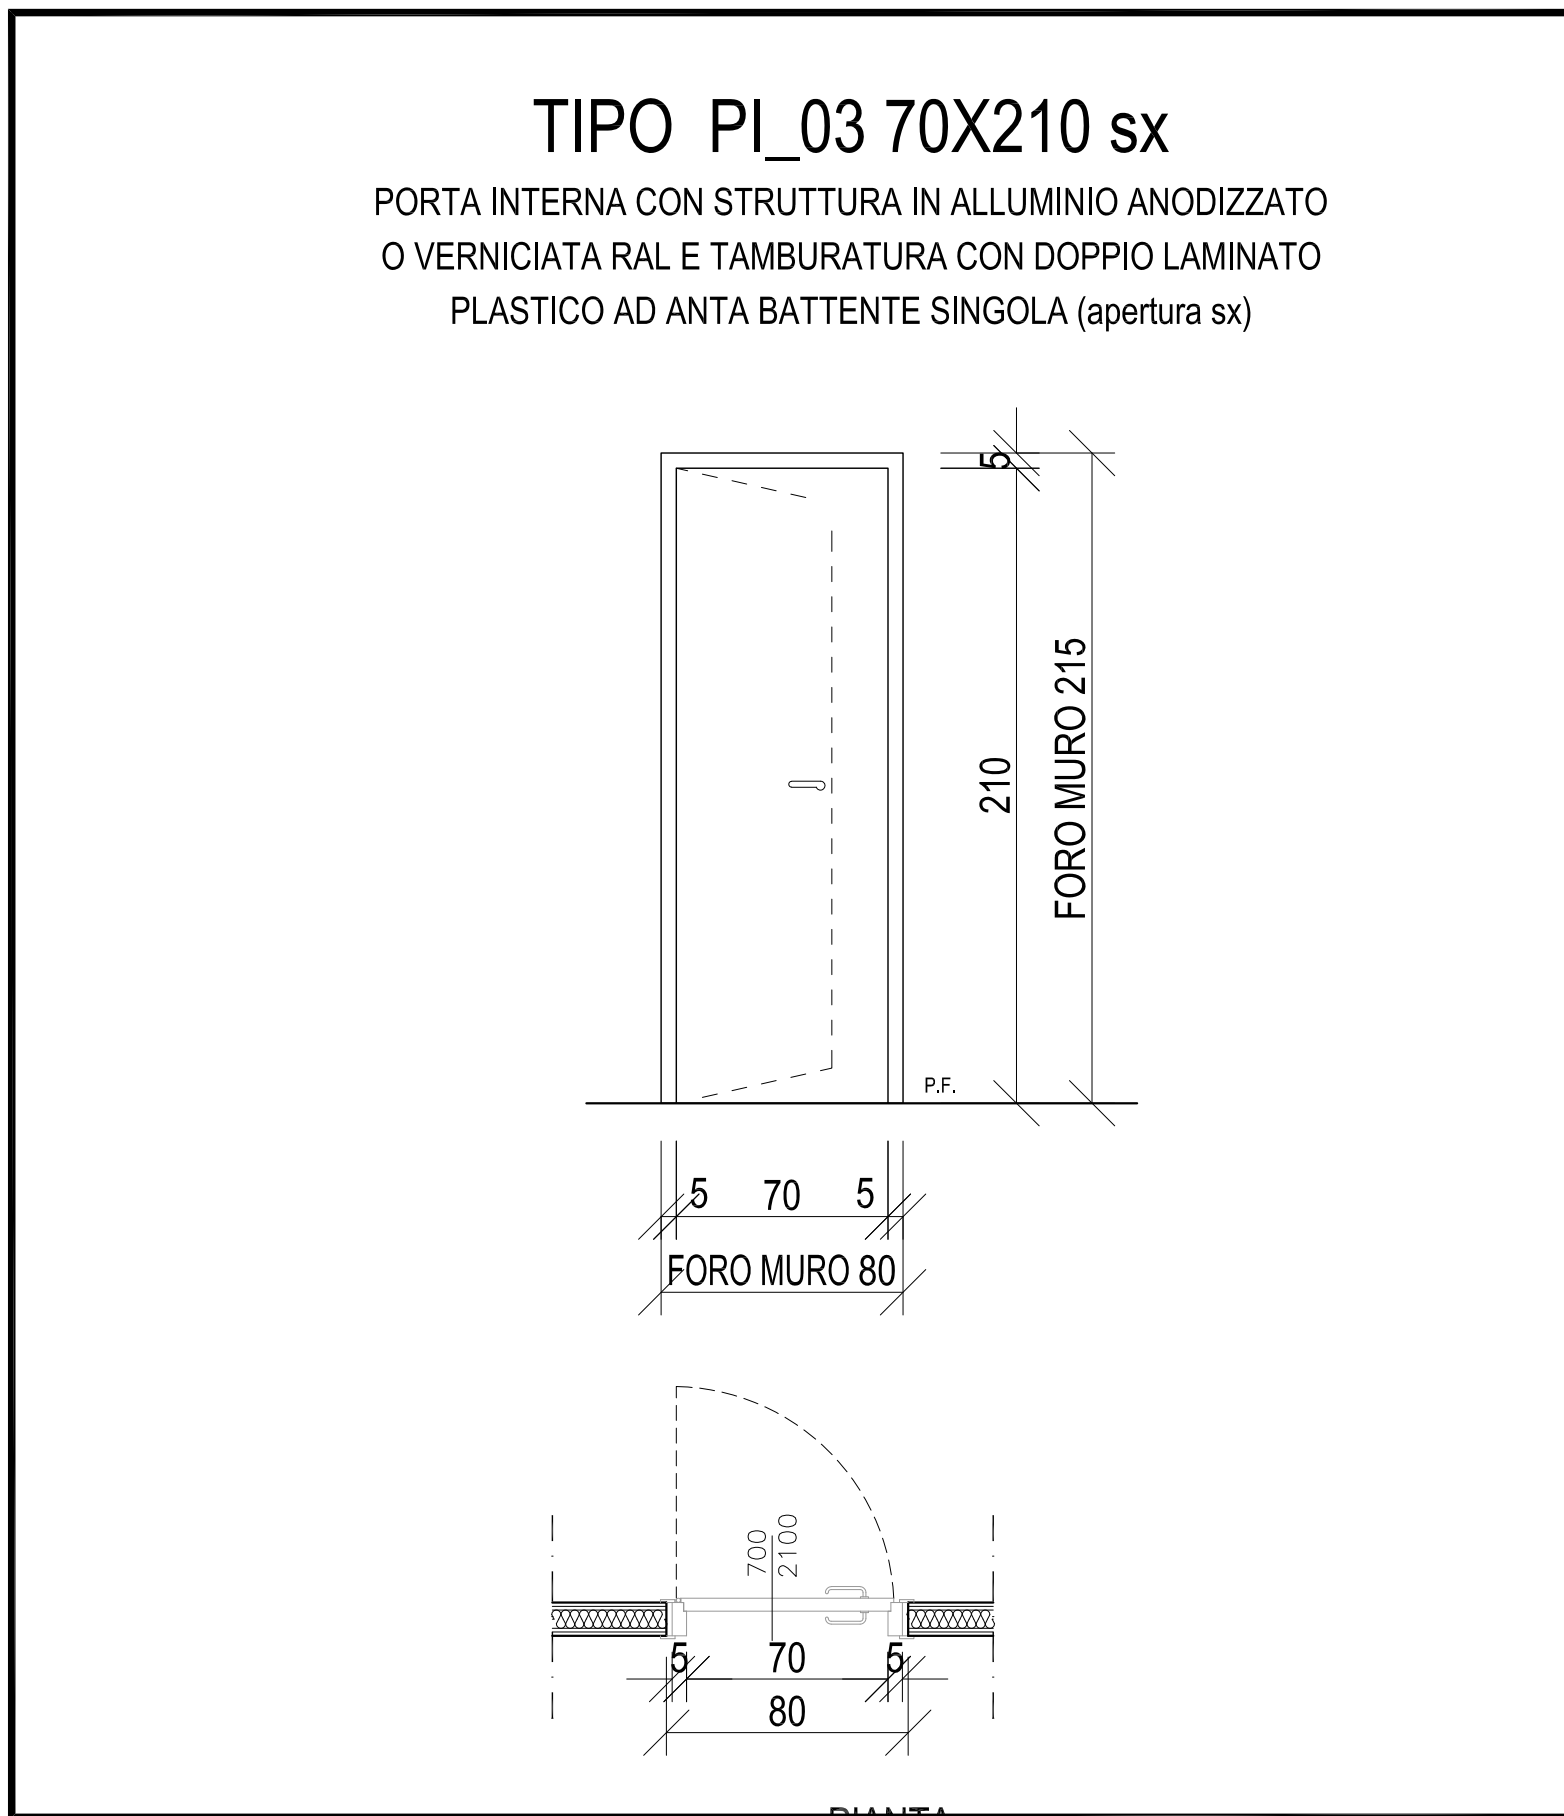


Tipo PI_03 70X210 "b"_apertura a sinistra
Pianta e Prospetto SCALA 1:25

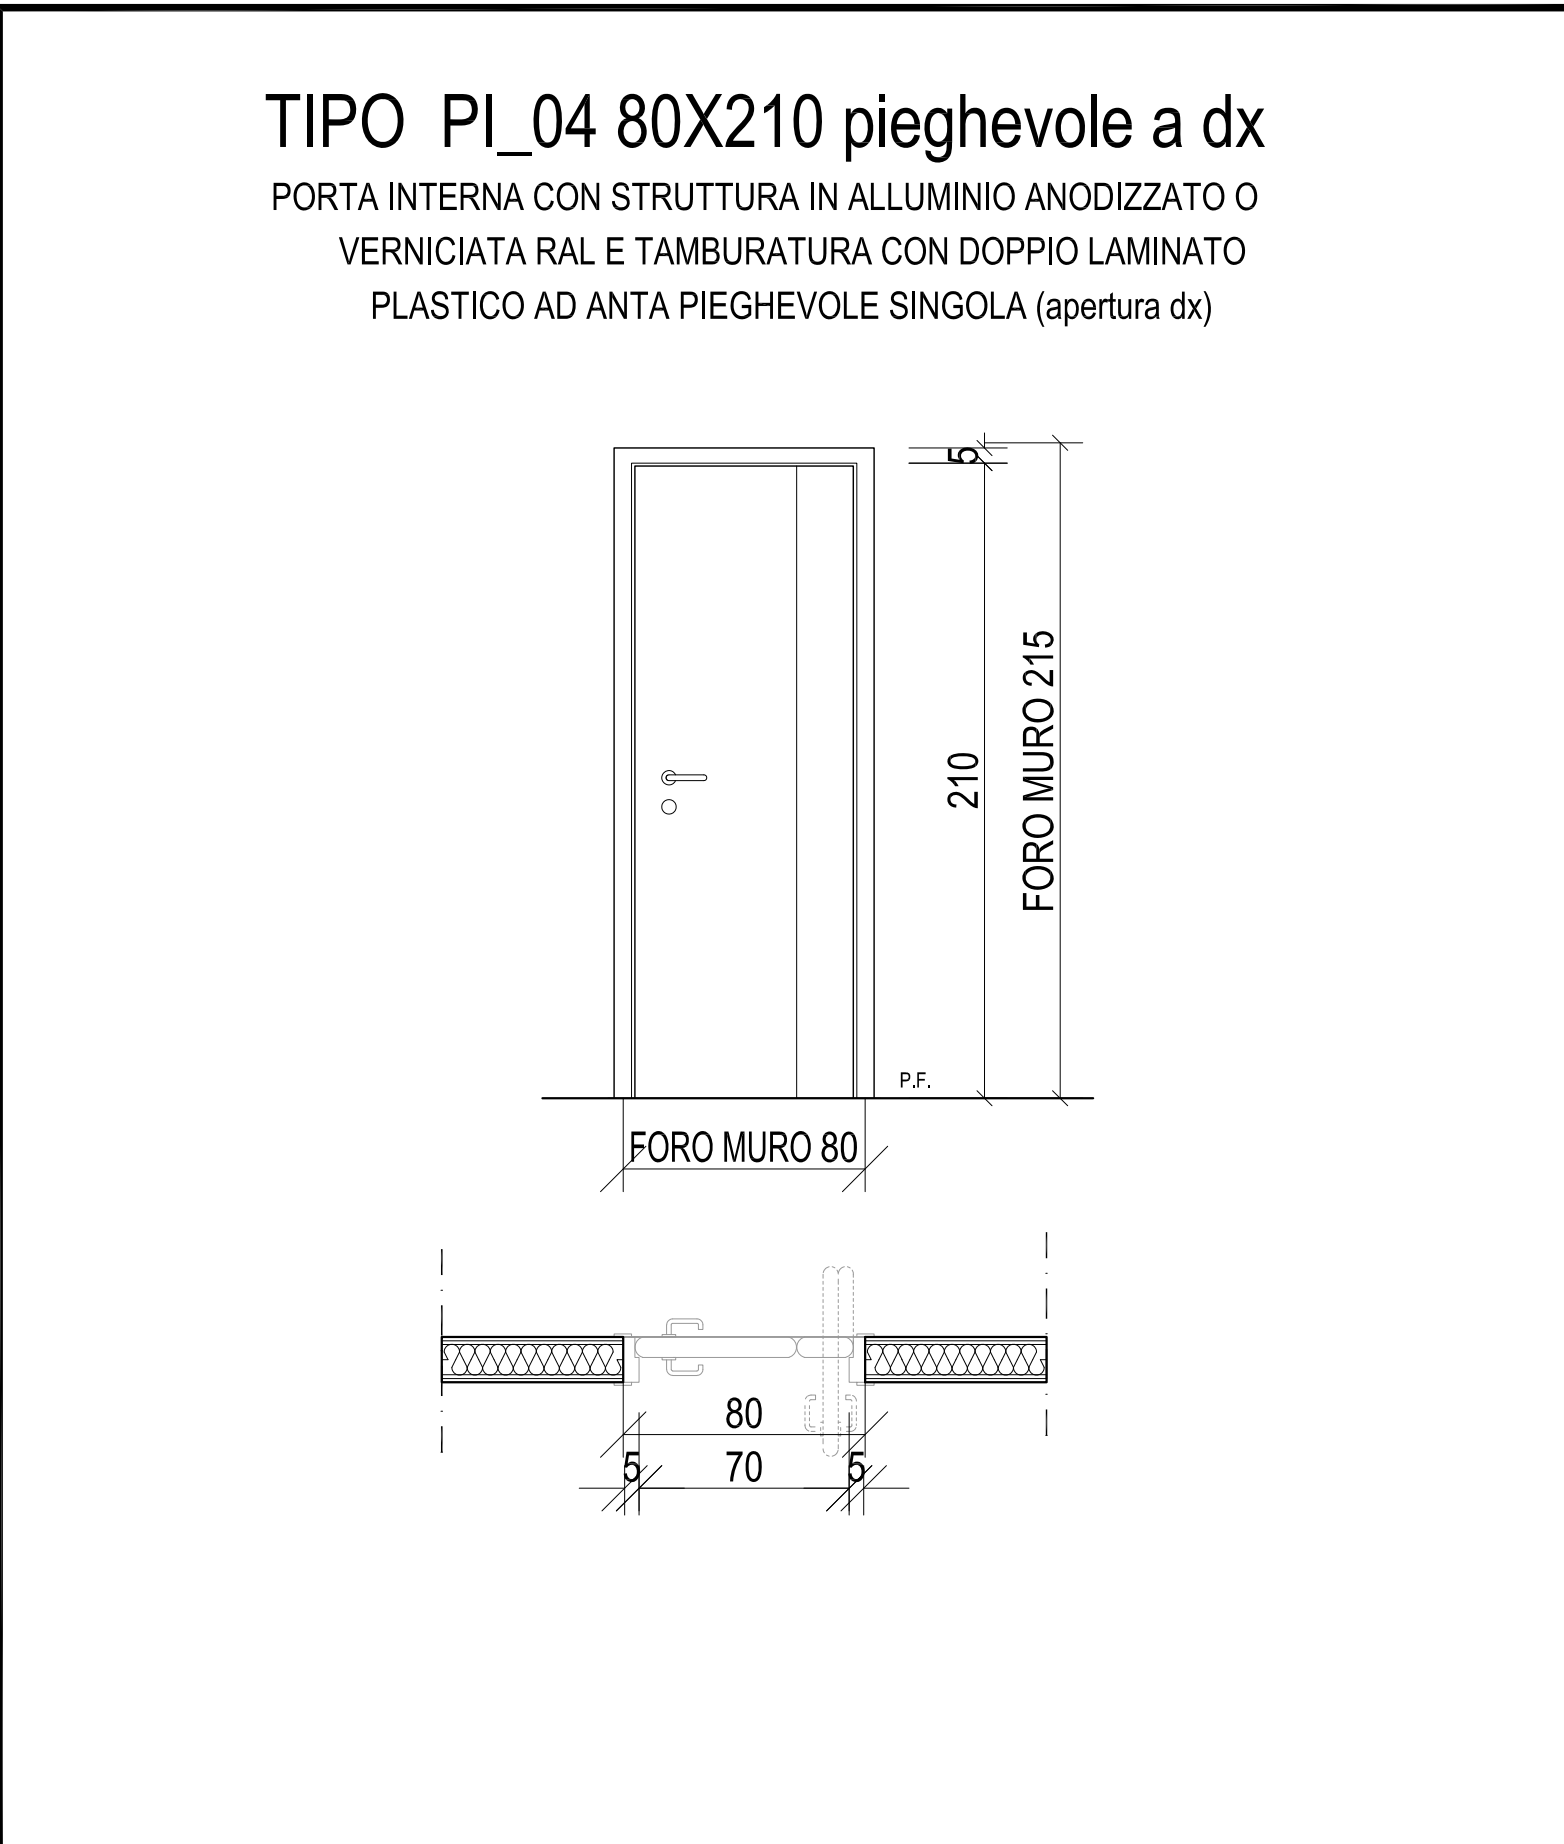


Tipo PI_04 80X210 "a"_pieghevole e apertura a destra
Pianta e Prospetto SCALA 1:25

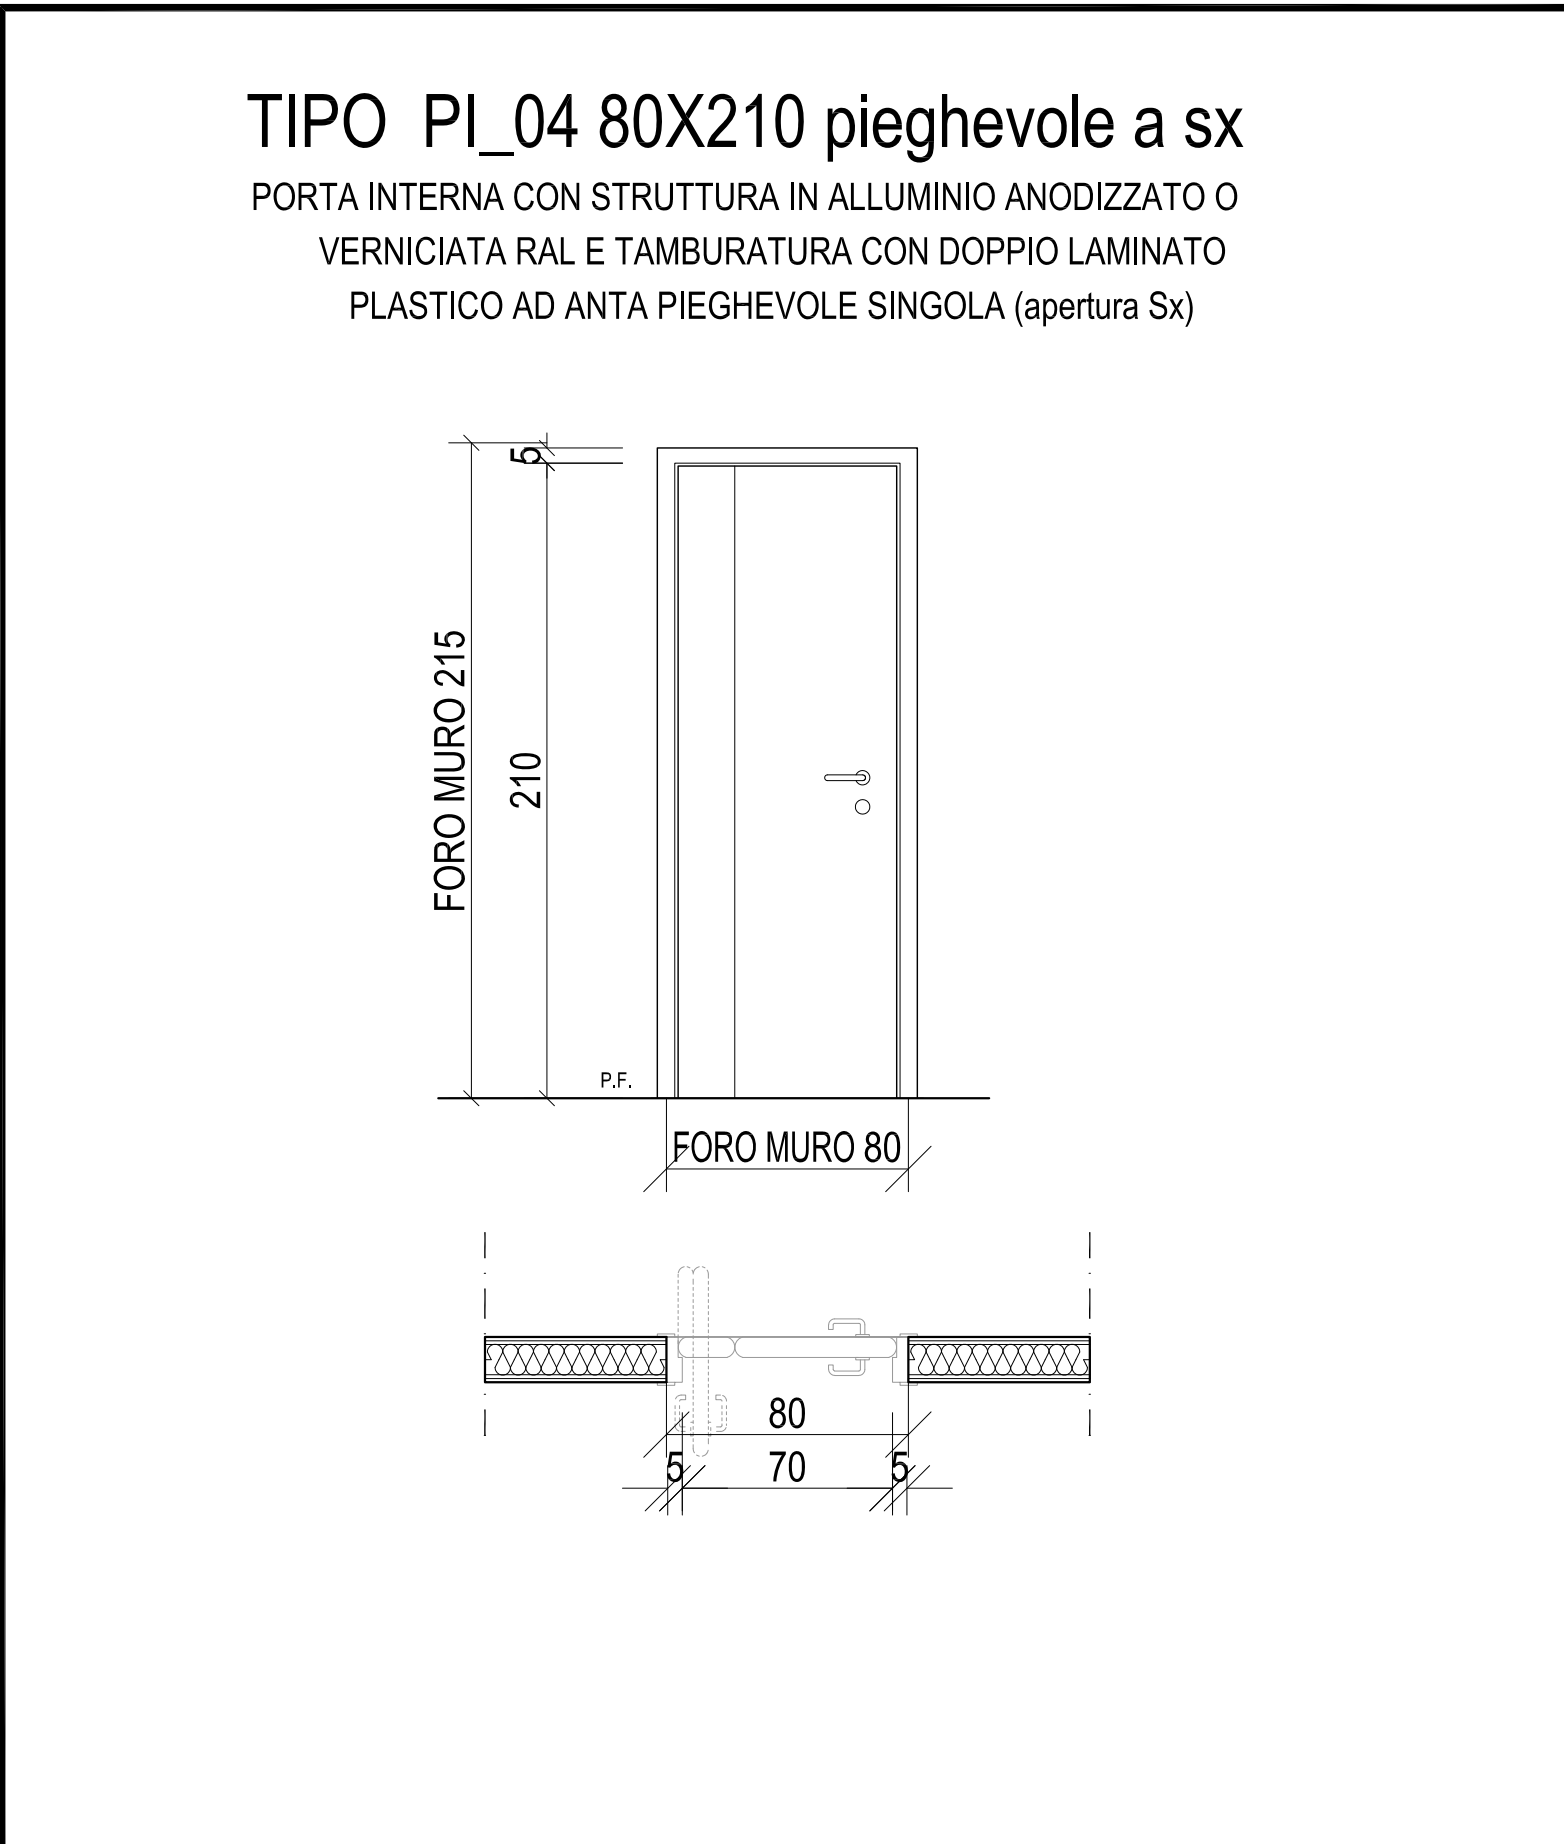


Tipo PI_04 80X210 "b"_pieghevole e apertura a sinistra
Pianta e Prospetto SCALA 1:25

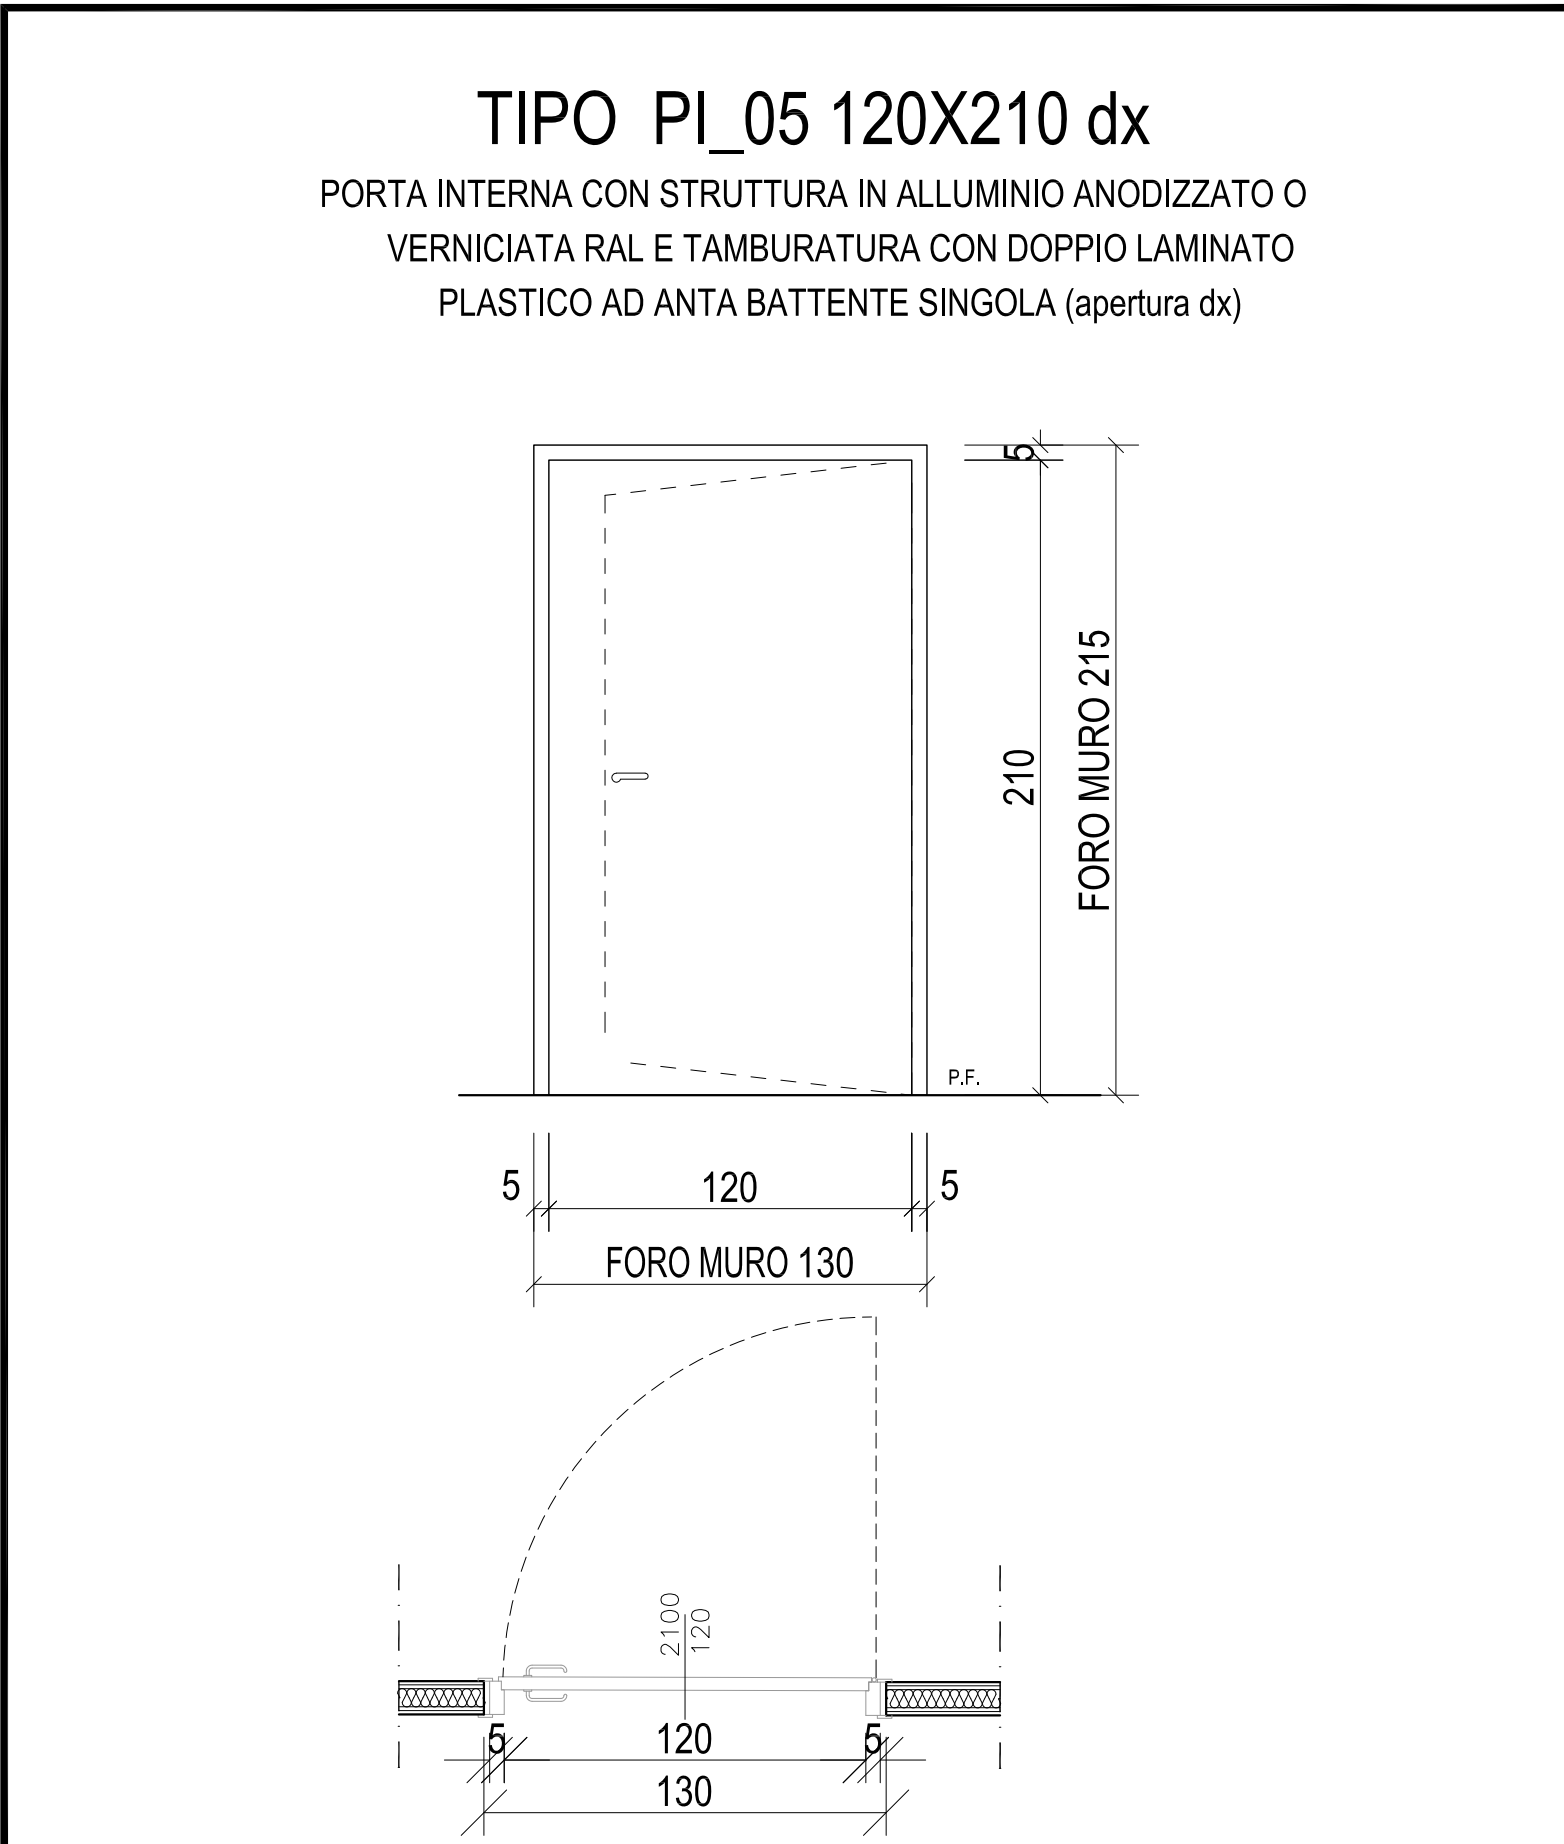


Tipo PI_05 120X210 "a"_apertura a destra
Pianta e Prospetto SCALA 1:25

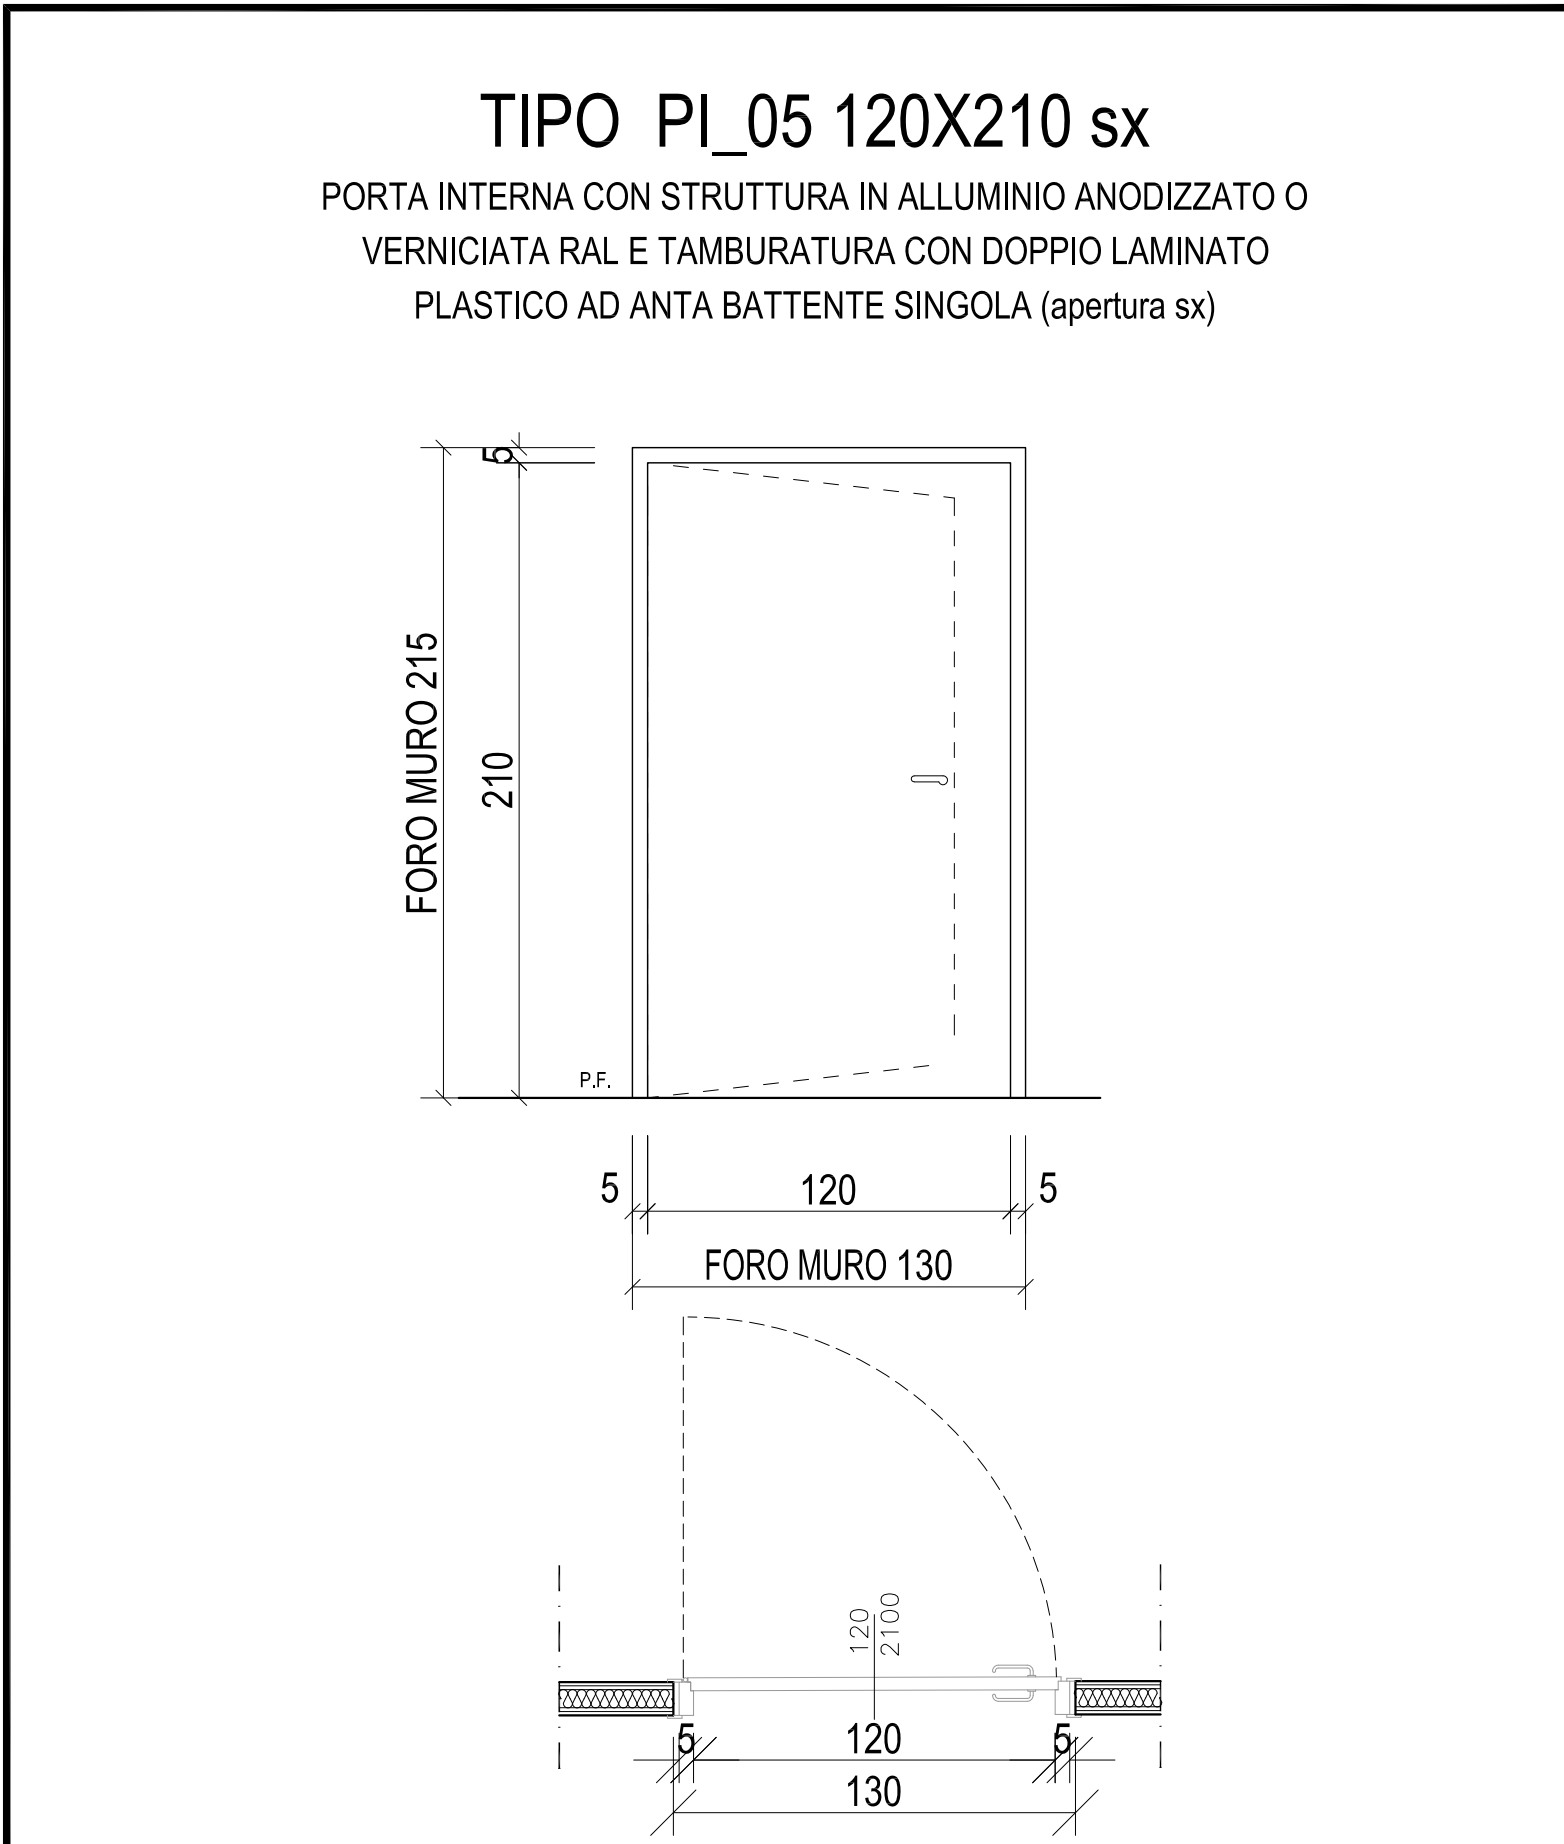


Tipo PI_05 120X210 "b"_apertura a sinistra
Pianta e Prospetto SCALA 1:25

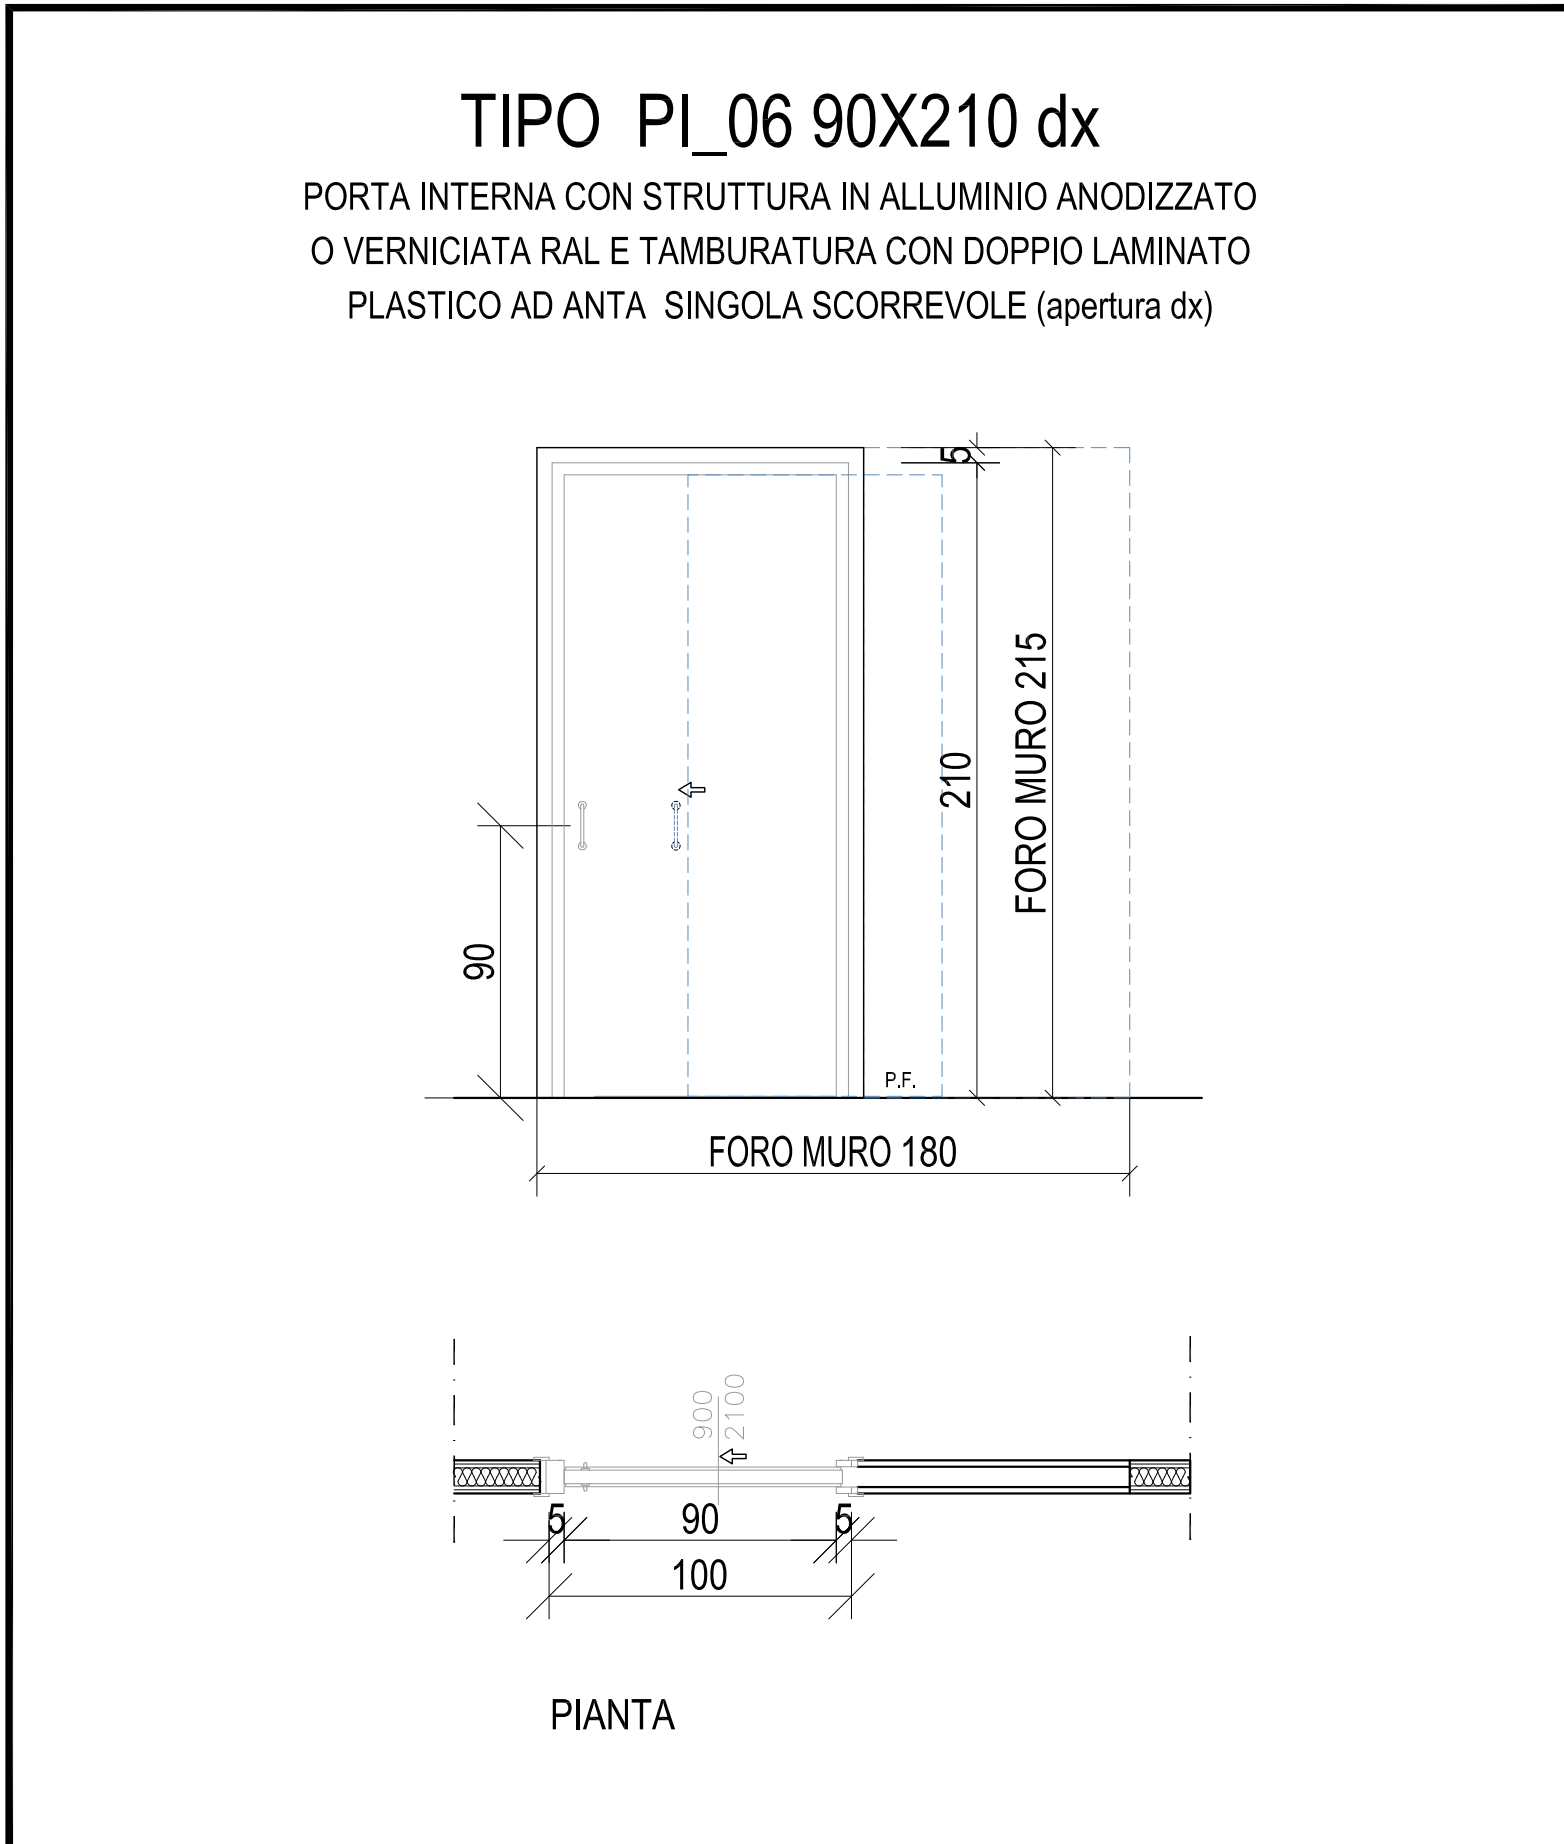


Tipo PI_06 90X210 "a"_apertura scorrevole a destra
Pianta e Prospetto SCALA 1:25

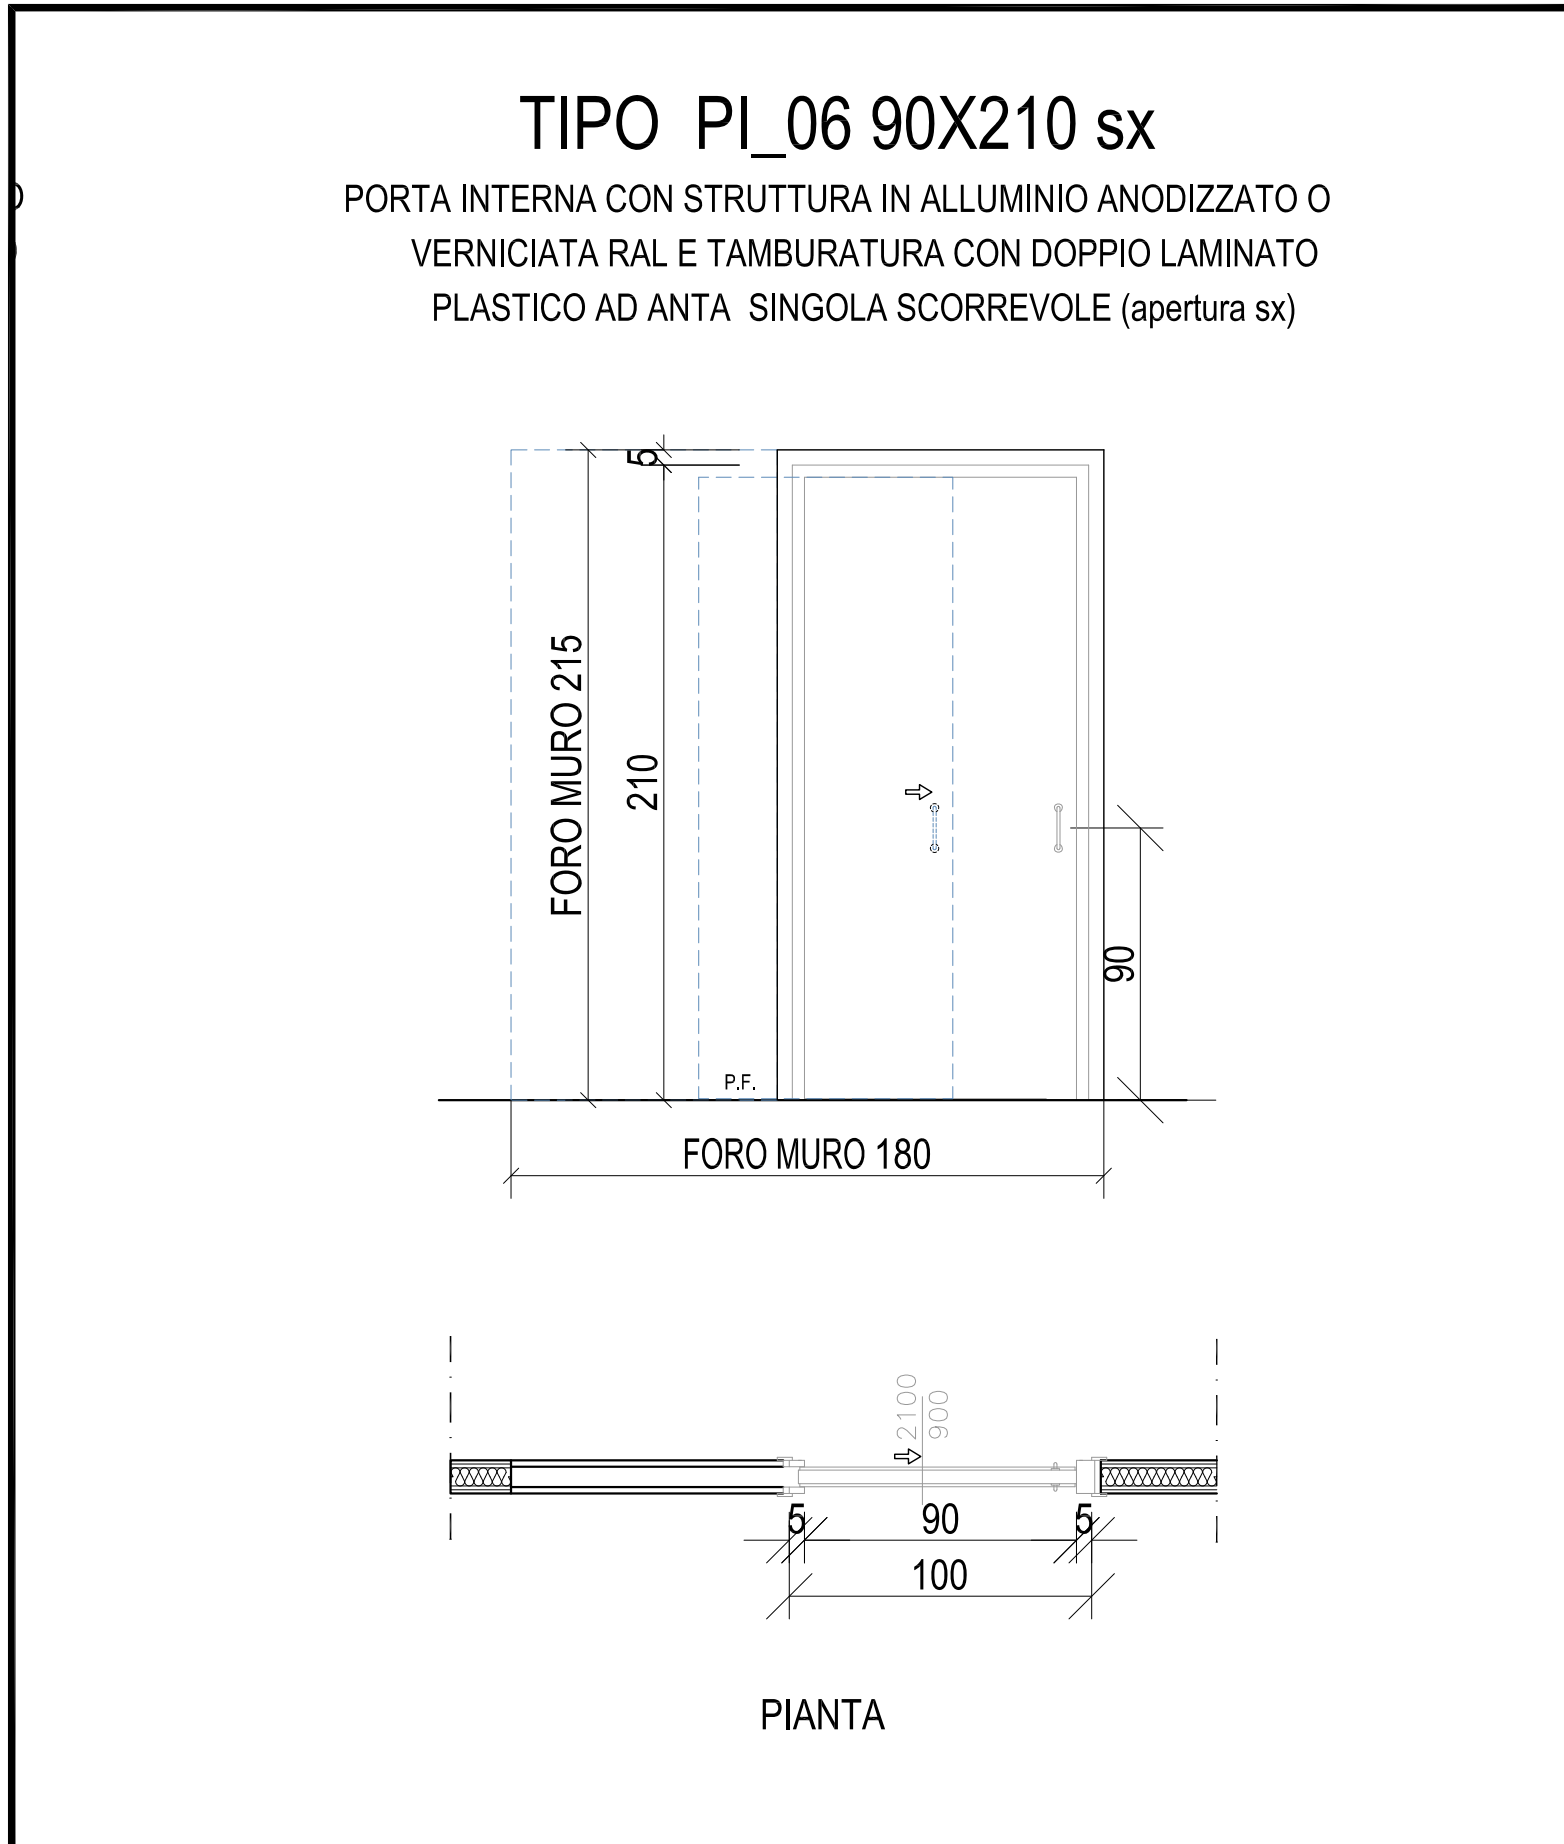


Tipo PI_06 90X210 "b"_apertura scorrevole a sinistra
Pianta e Prospetto SCALA 1:25

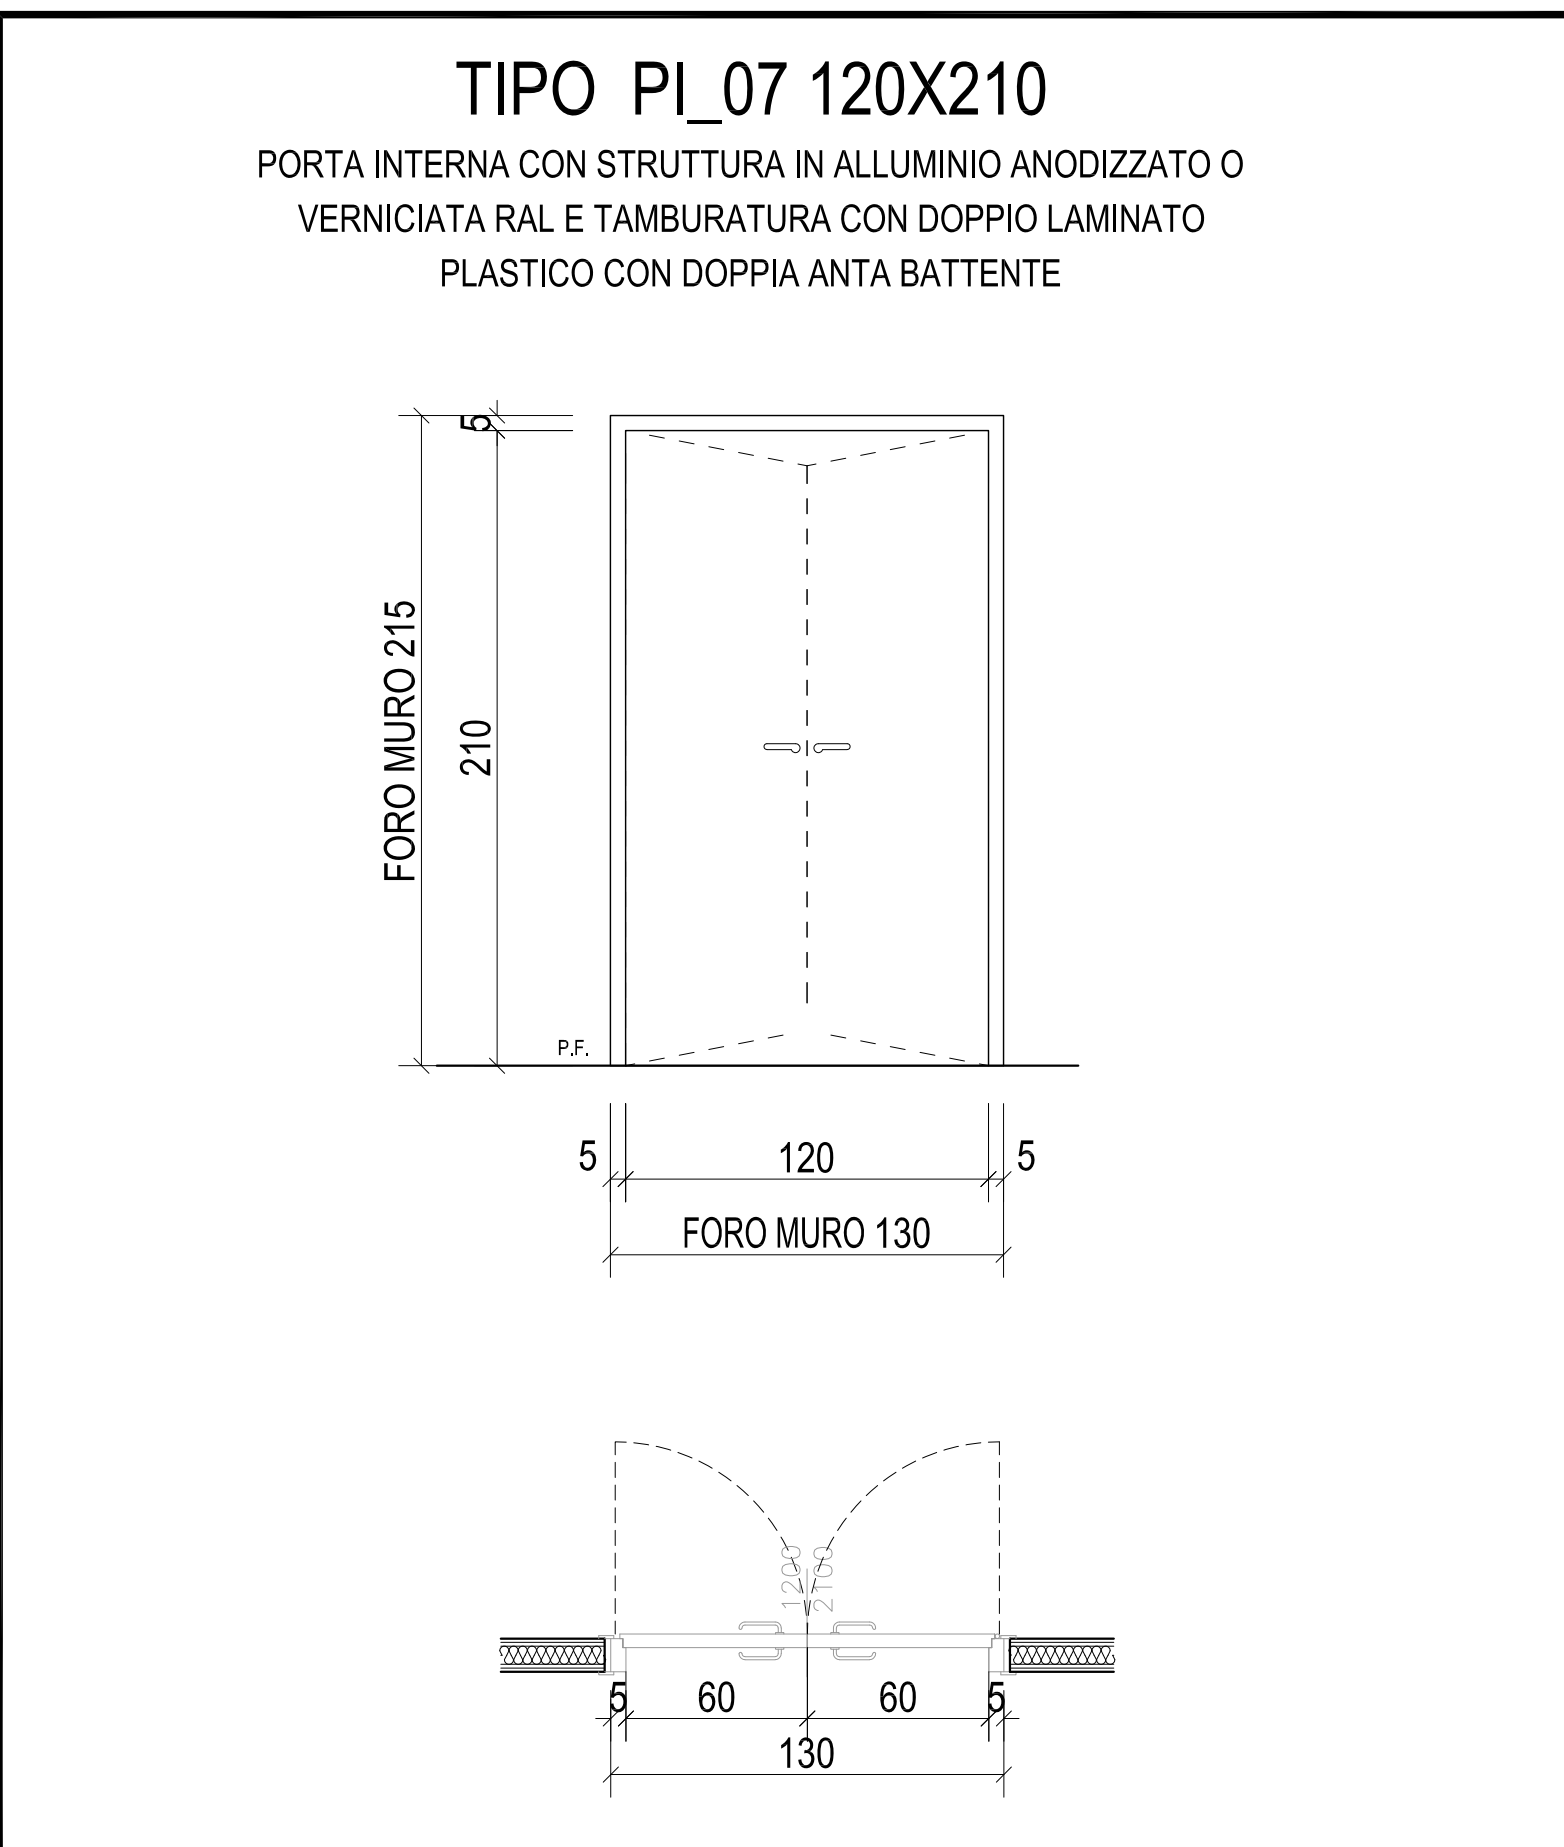


Tipo PI_07 120X210 _apertura con doppia anta
Pianta e Prospetto SCALA 1:25

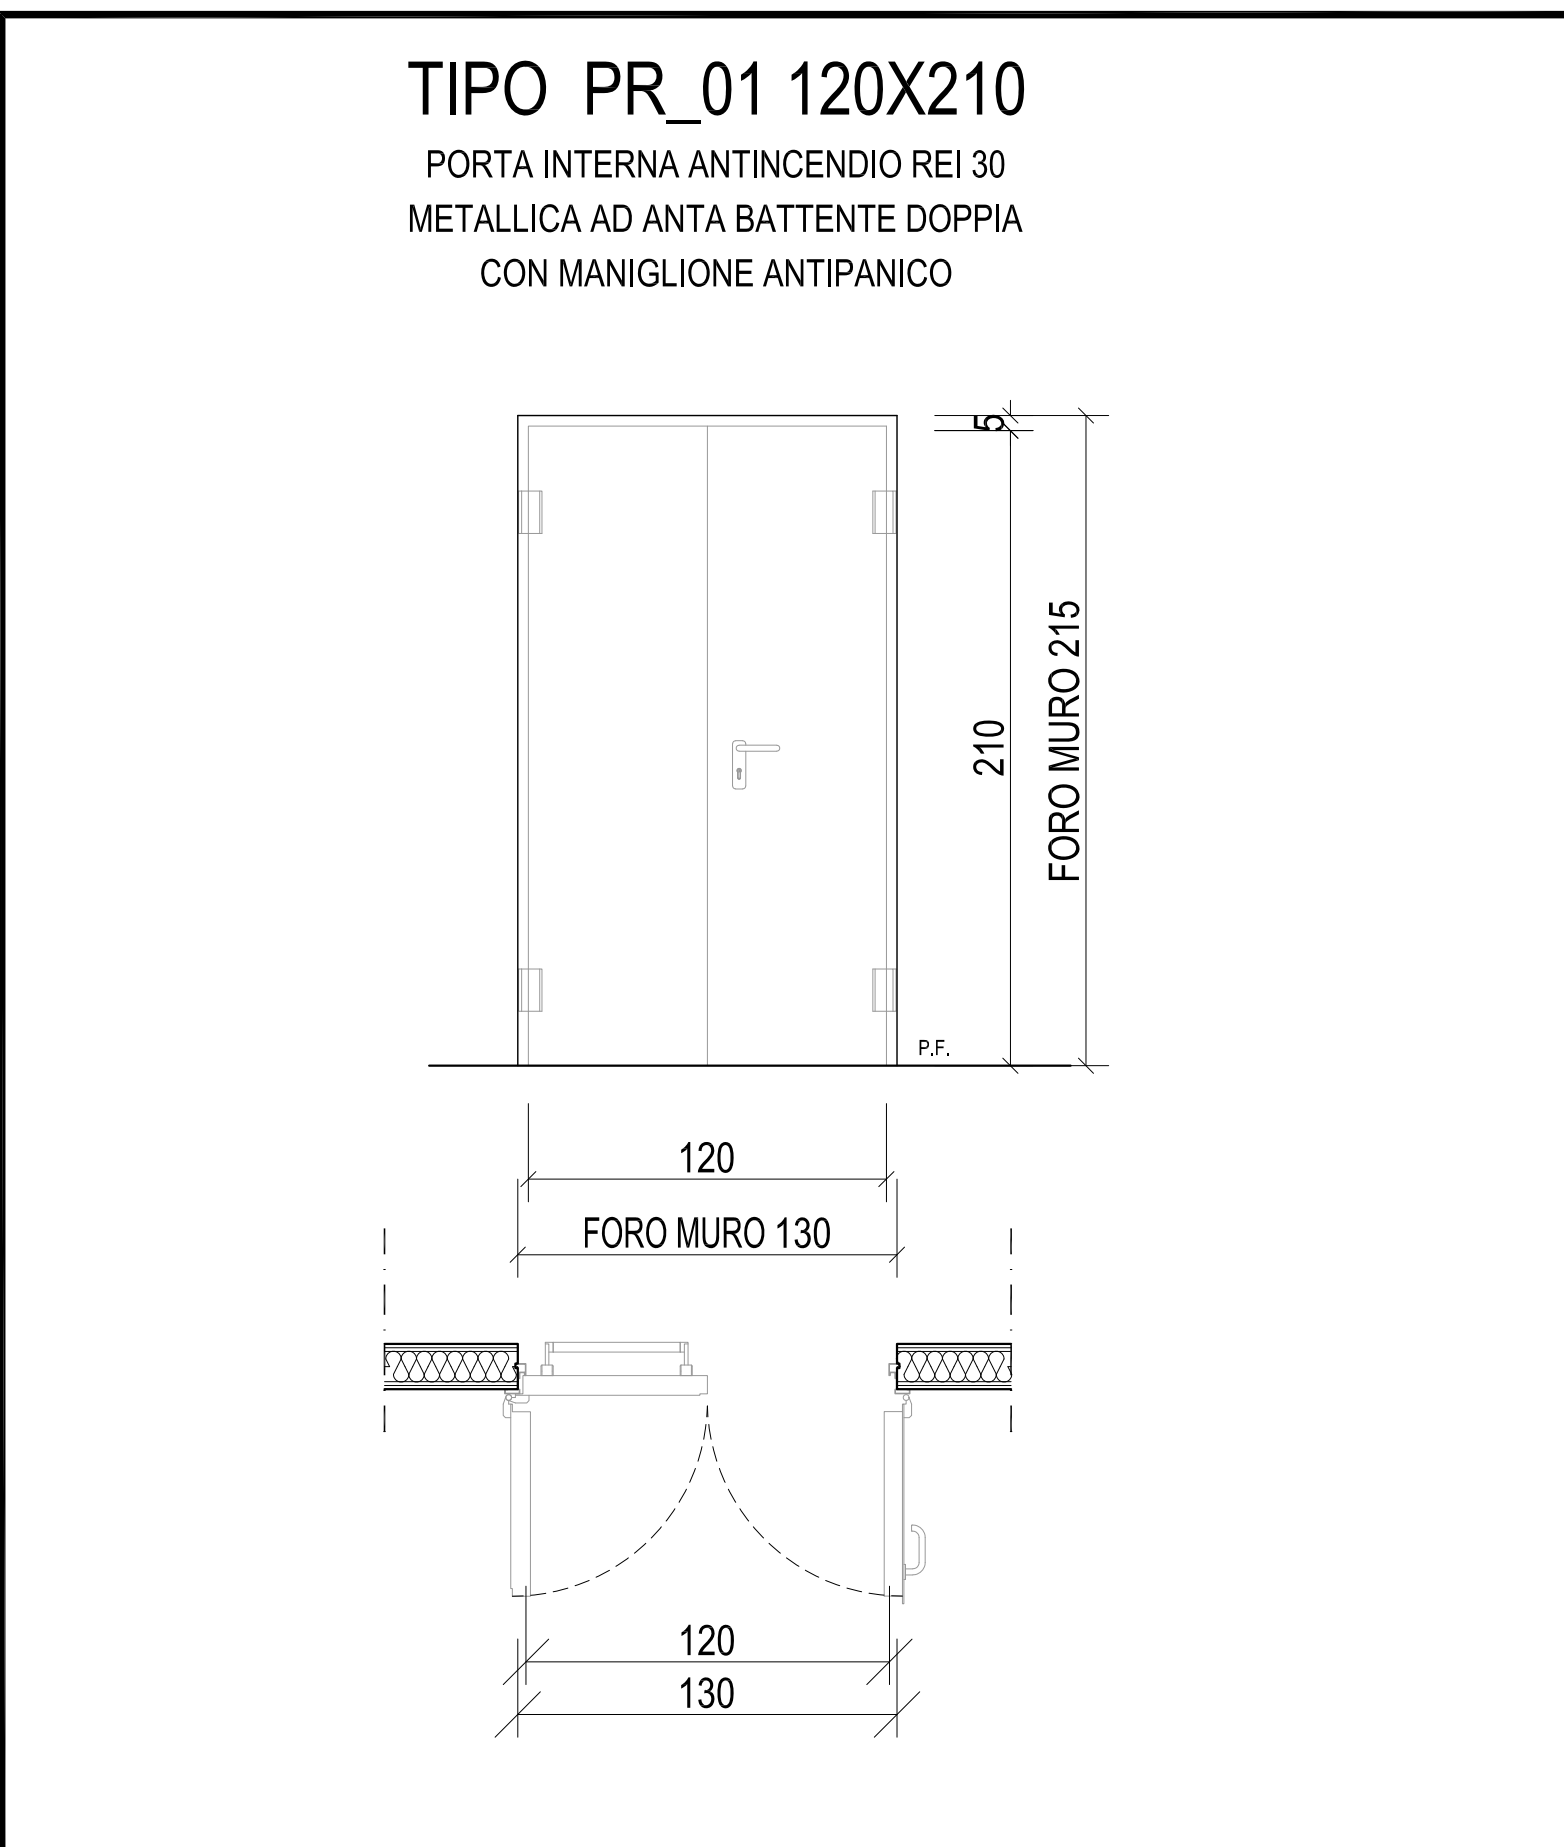


Tipo PR_01 120X210 "b"_apertura con doppia anta
Pianta e Prospetto SCALA 1:25

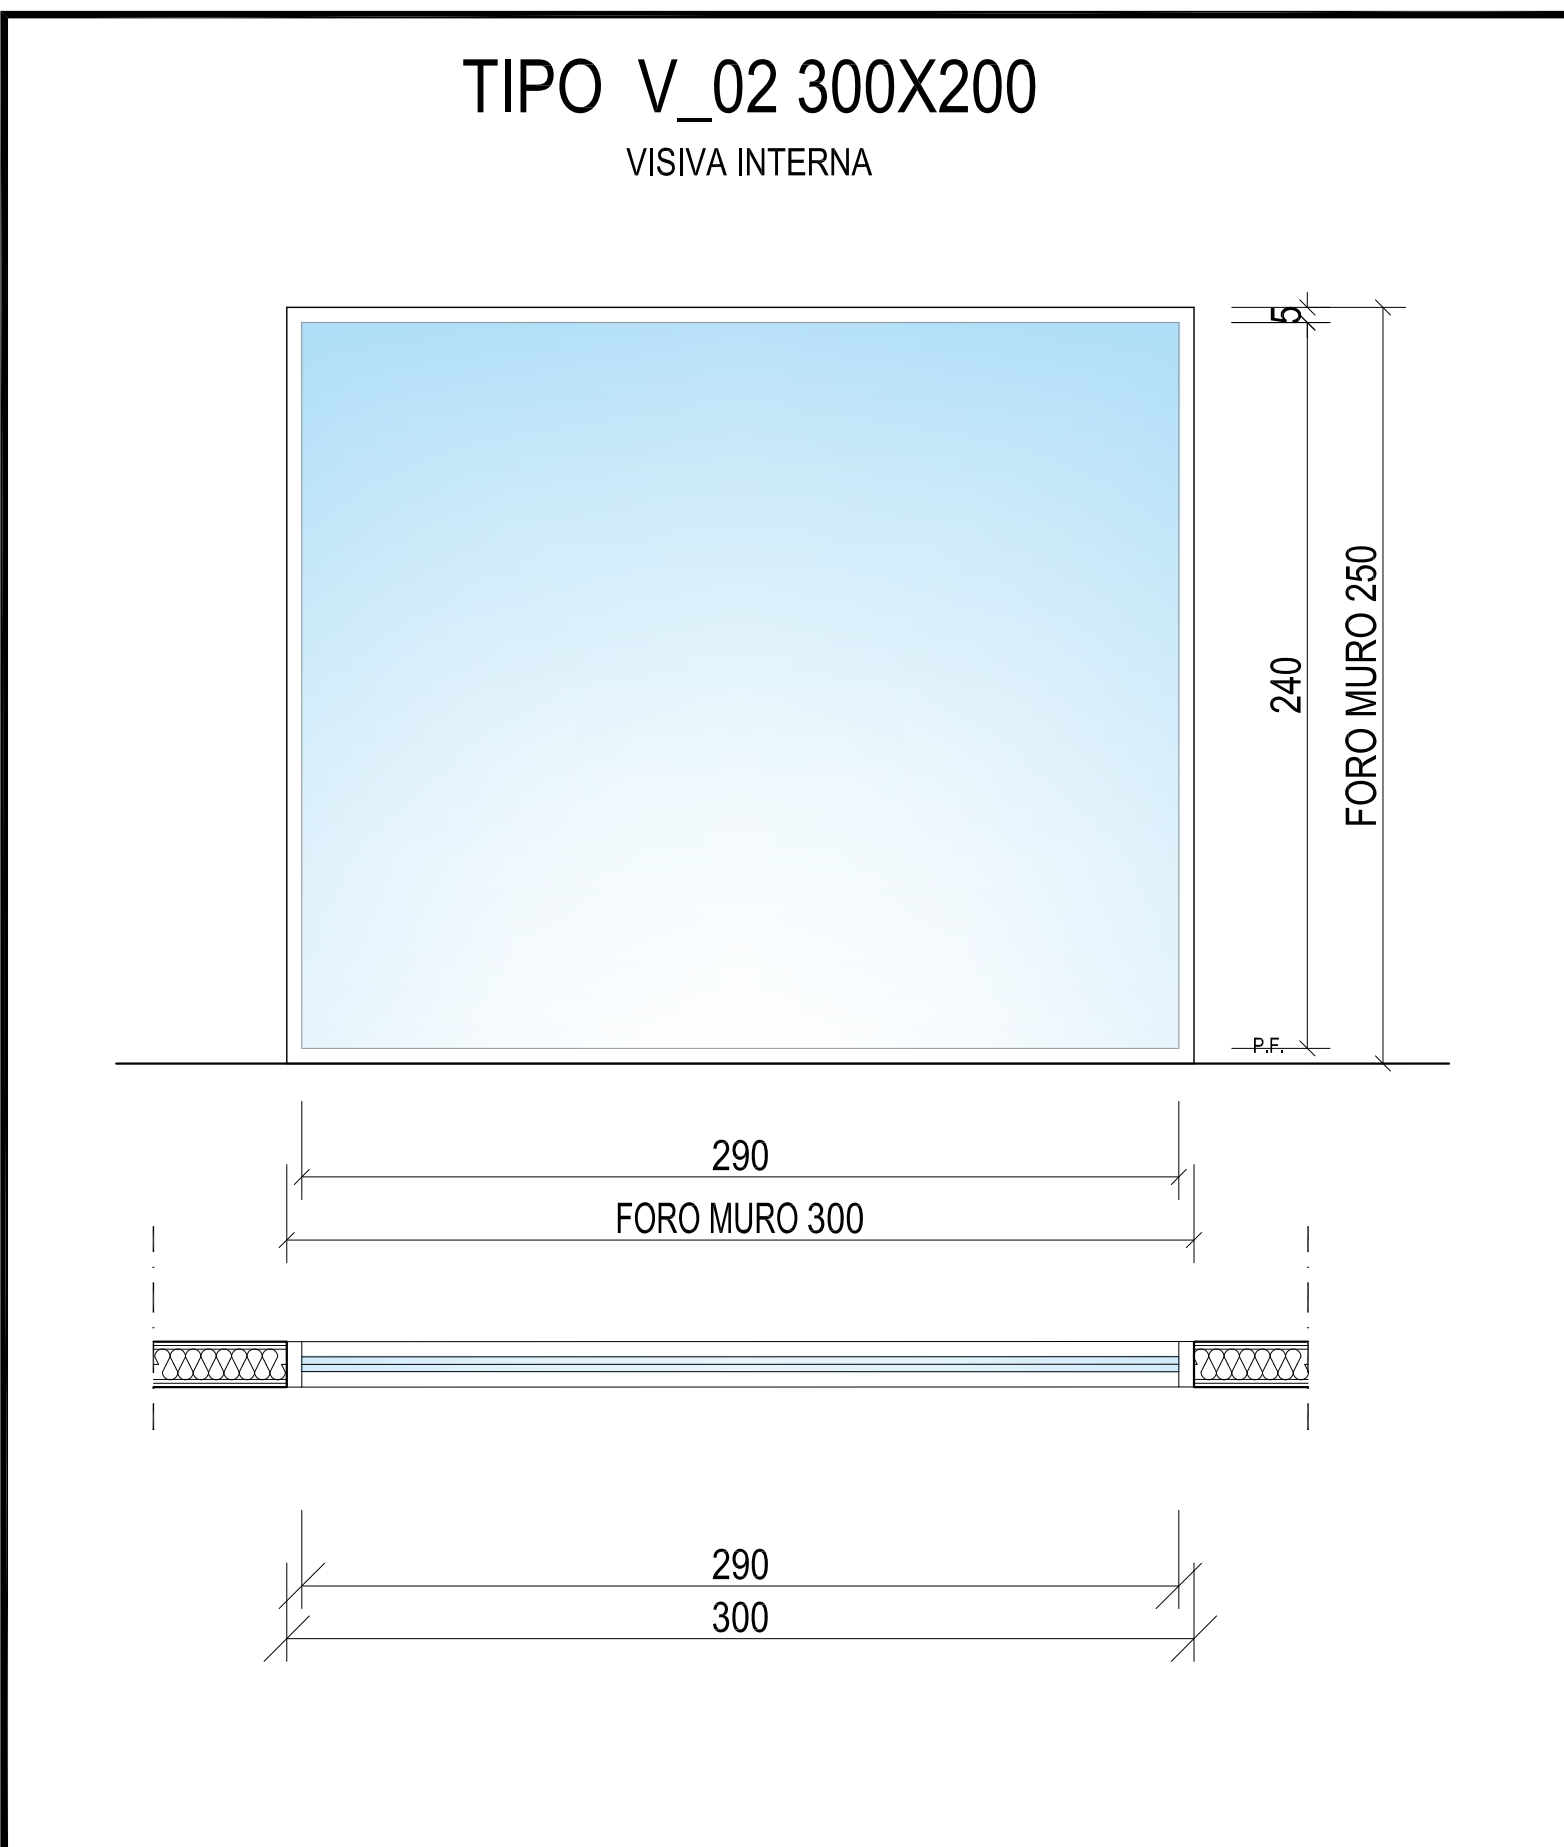

Tipo V_02 300X200
Pianta e Prospetto SCALA 1:25

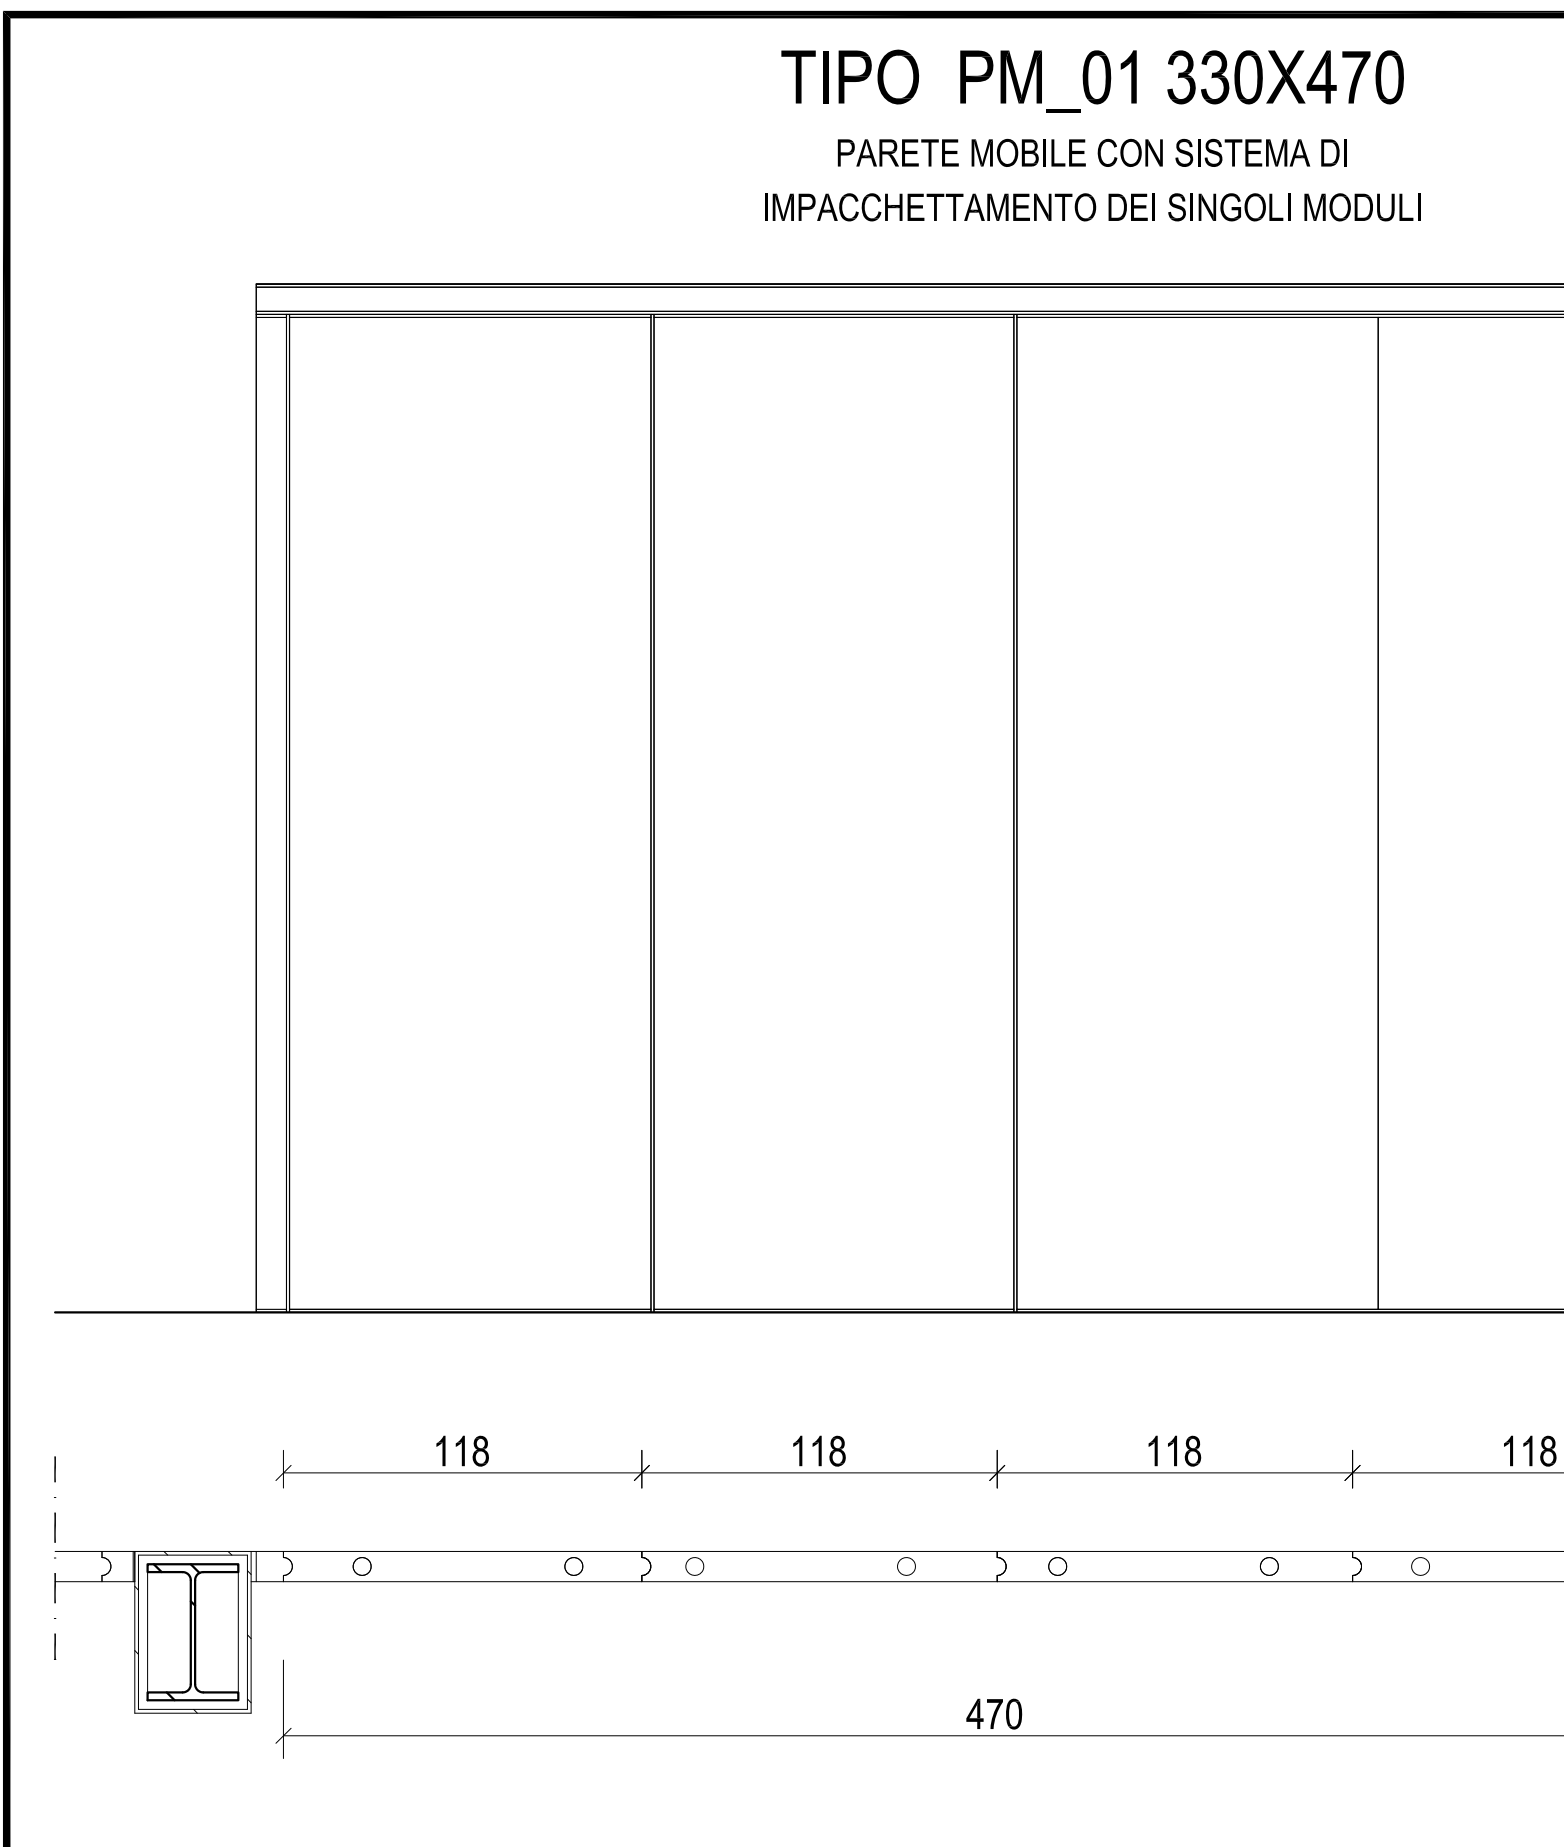

Tipo PM_01 330X470
Pianta e Prospetto SCALA 1:25

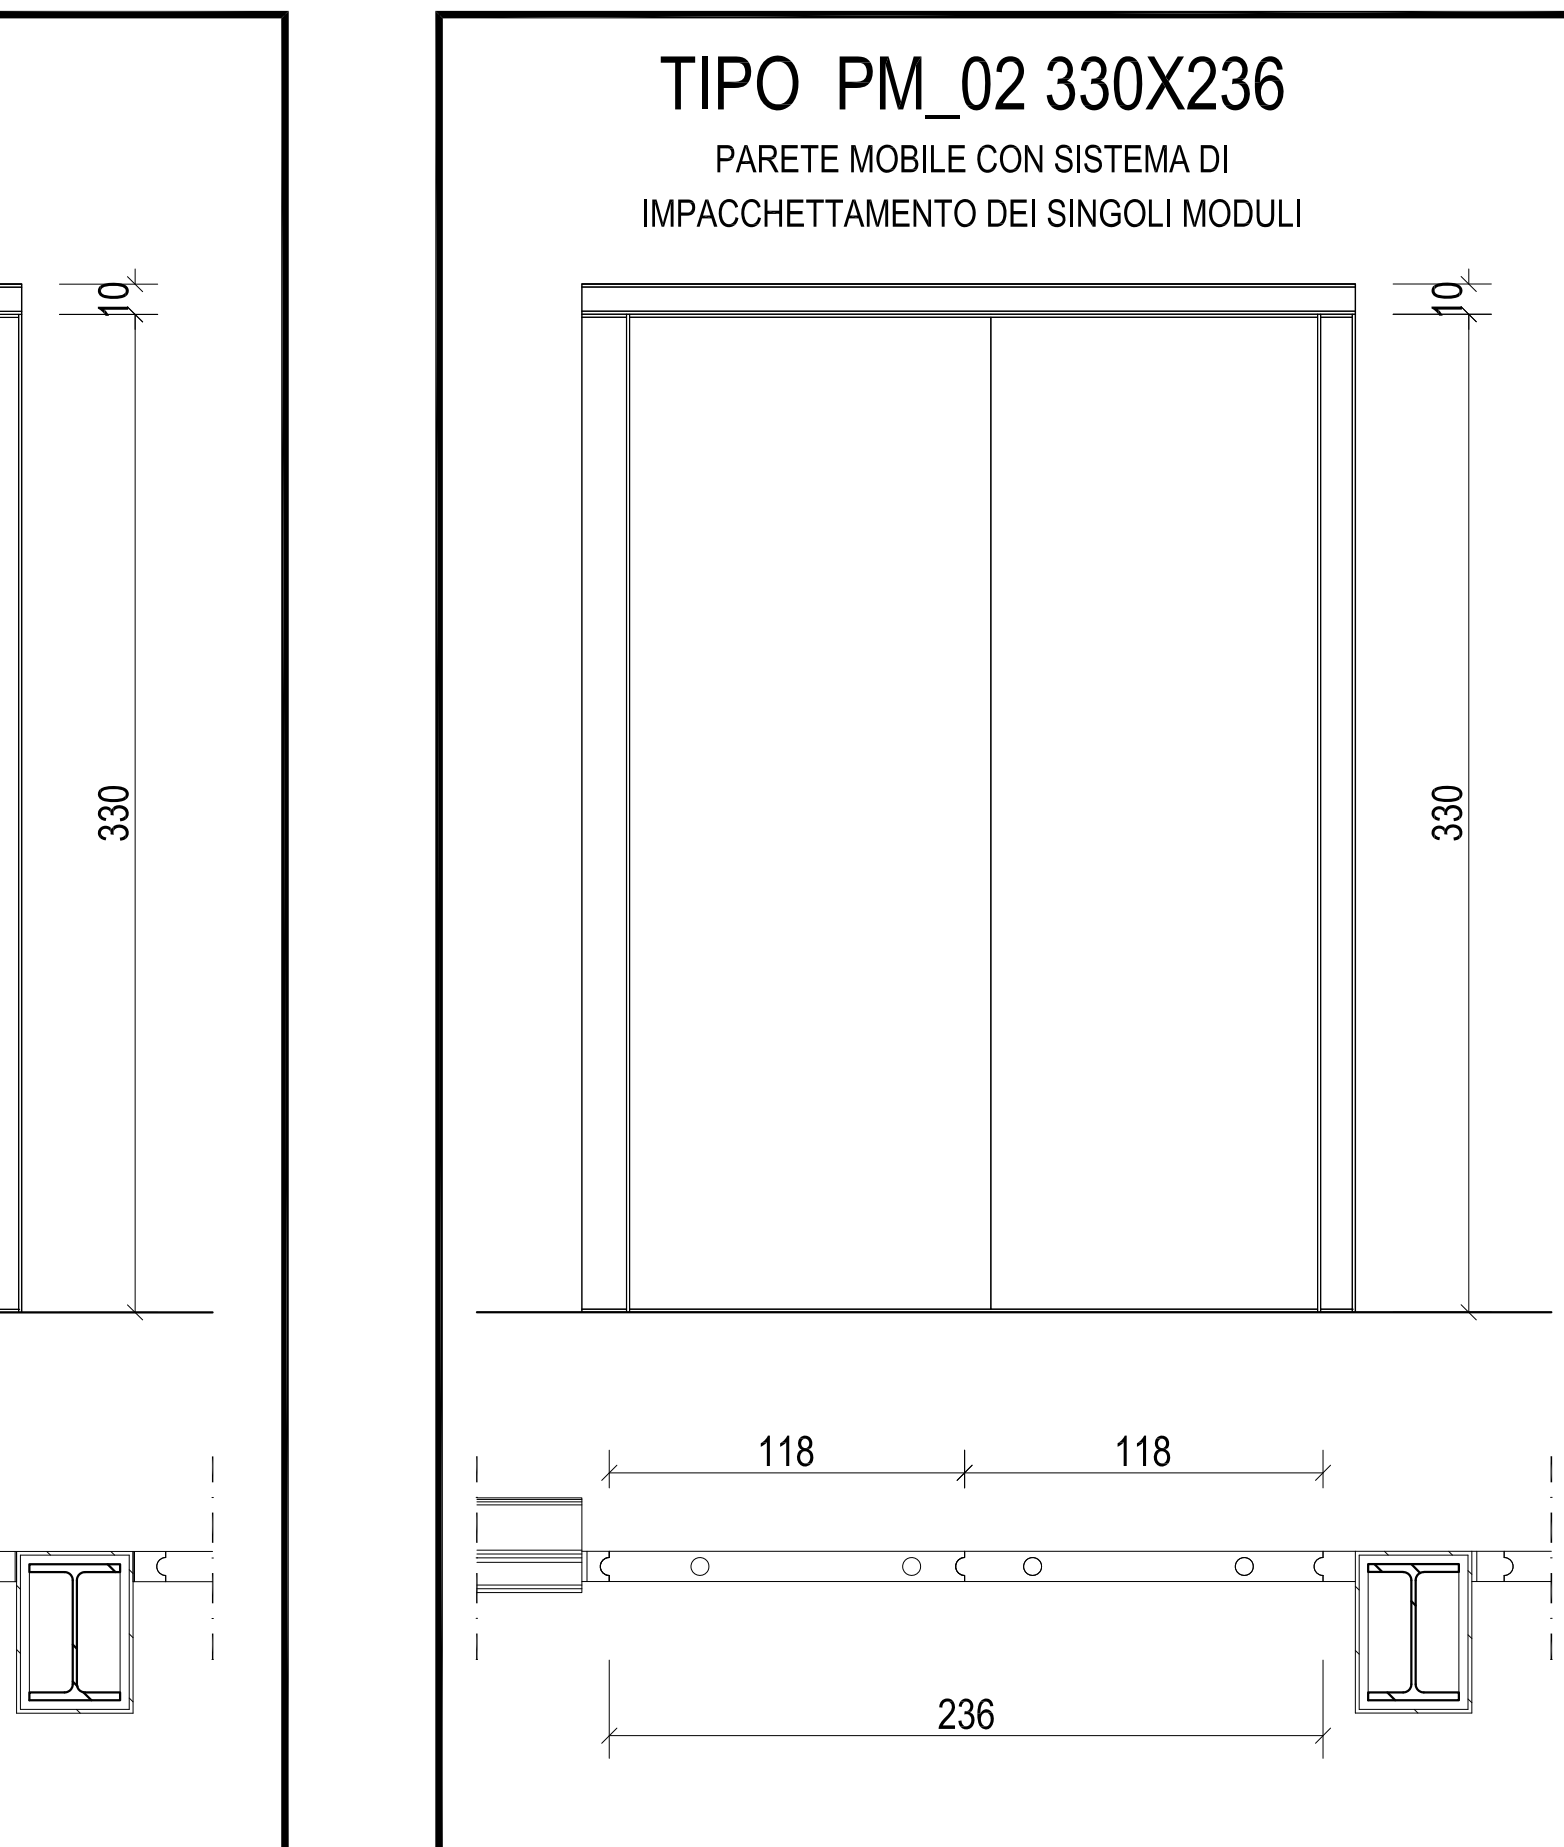

Tipo PM_02 330X236
Pianta e Prospetto SCALA 1:25

QUANTITA' NUMERICA PER TIPOLOGIA DI INFISSO (infissi inclusi nel contratto d'appalto)									
TIPO DI INFISSO	BLOCCO 1	BLOCCO 2	BLOCCO 3	BLOCCO 4	BLOCCO 5	BLOCCO 6	BLOCCO 7	BLOCCO 8	BLOCCO 9
PI_01	2	2	-	-	2	10	-	-	-
PI_02	6	6	6	-	6	2	-	-	-
PI_03	-	-	-	-	-	-	-	-	-
PI_04	-	-	-	-	-	-	-	-	-
PI_05	-	5	-	-	-	-	-	-	-
PI_06	-	-	-	-	-	1	-	-	-
PI_07	-	-	-	-	-	-	-	-	-
PI_08	-	2	-	-	-	1	-	-	-
V_02	-	-	-	-	-	-	-	-	-

QUANTITA' NUMERICA PER TIPOLOGIA DI INFISSO (infissi oggetto di perizia di variante n.1)									
TIPO DI INFISSO	BLOCCO 1	BLOCCO 2	BLOCCO 3	BLOCCO 4	BLOCCO 5	BLOCCO 6	BLOCCO 7	BLOCCO 8	BLOCCO 9
PI_01	1	4	-	-	1	-	-	-	-
PI_02	-	2	-	-	5	2	4	1	6
PI_03	2	-	-	-	-	-	1	2	1
PI_04	4	-	-	2	-	-	6	7	11
PI_05	-	-	-	-	-	-	-	-	-
PI_06	1	-	-	-	-	-	3	-	-
PI_07	-	-	-	2	-	-	-	-	-
PI_08	-	-	-	-	-	-	-	-	-
PI_09	-	-	-	-	-	-	-	-	-
PI_10	-	-	-	-	-	-	-	-	-
V_02	-	-	2	-	-	-	-	-	-
PM_01	-	-	1	-	-	-	-	-	-
PM_02	-	-	2	-	-	-	-	-	-

N.B. Controllare la tipologia di muro su cui vengono montate le diverse tipologie di porte; montaggio da effettuare secondo indicazioni delle schede tecniche indicate a seconda del modello selezionato dal dato costruttore.

REGIONE MARCHE

Comune di Visso

Provincia di Novara

PROGETTAZIONE PRELIMINARE, DEFINITIVA ED ESECUTIVA, COORDINAMENTO DELLA SICUREZZA IN FASE DI PROGETTAZIONE CON RENDITA DI AUTIZIONE DEI SERVIZI DI DIREZIONE LAVORI, MISURA E CONTABILITA' E COORDINAMENTO DELLA SICUREZZA IN FASE DI ESECUZIONE RELATIVI AI LAVORI DI REALIZZAZIONE DELLE STRUTTURE DI EMERGENZA E GARANTIRE LA CONTINUITA' DEI SERVIZI PER LA COLLETTIVITA' E DELLE PREESISTENTI ATTIVITA' ECONOMICHE E PRODUTTIVE A VISIO

C.U.P.: E8P7100120001 C.A.G.: 7910746153

RESPONSABILE UNICO DEL PROCEDIMENTO: Dott. Ing. CRISTIANO FARRONI

L'impresa ESECUTRICE:

Consorzio Stabile Grandi Lavori S.c.a.r.l.

CONSORZIO STABILE GRANDI LAVORI S.C.A.R.L.
Sede in Via S. Maria 10
41018 S. Maria (MO)
Tel. 059/451111

Il Progettista:

BULFARO

Il Direttore dei Lavori:

PERIZIA DI VARIANTE E SUPPLETIVA N. 1

Elaborato: 19716_DAG

Codice elaborato: DAG_4504910

Abaco infissi interni 1:25

AL	FEBBRAIO 2021	Varianti 1	BRASU	CRISTALLINI	CRISTALLINI	D. BONACCHI
Rev.		Desc.	Modificata	Verificata	Approvata	Autografo

Questo documento è di proprietà esclusiva. E' proibita la riproduzione anche parziale o l'uso in terzi senza la nostra autorizzazione.