



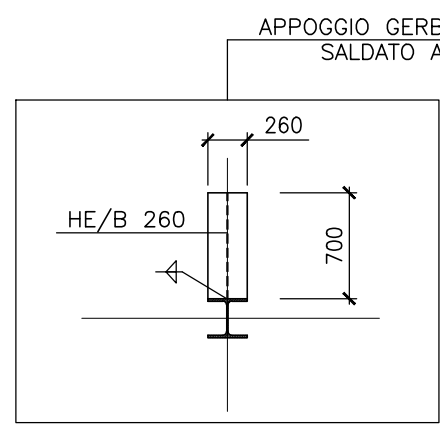

COPERTURA : STRUTTURA METALLICA
SCALA 1:100

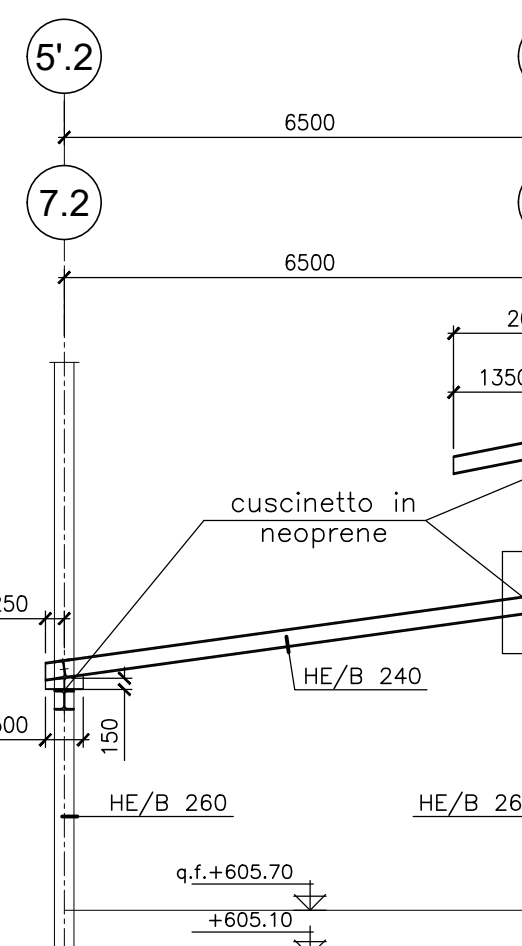

6.2

609.12

1100

5970

3970



blocco 6

12.38

62

570

0.80

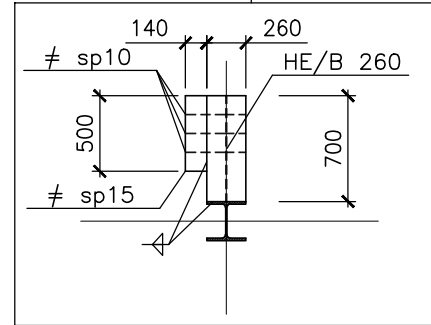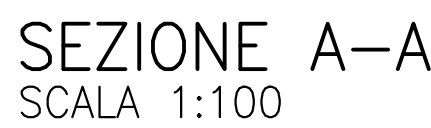[illegible]

PER I DETTAGLI DELLE STRUTTURE IN ACCIAIO/LEGNO
VEDERE L' ELABORATO -ST0145-



PERIZIA DI VARIANTE E SUPPLETIVA N. 1											
Elaborato		Pratica 18918_DAG		Blocco 7 : Pianta fondazioni, carpenteria 1° livello copertura e sezioni 1:100							
ST0130		Codifica elaborato DAG_4D9011b									
	FEBBRAIO 2021	VARIANTE 1		PONTICELLI		PAGLIA		CRISTALLINI		D. BONAI	
nr.	Data	Motivazione		Redatto		Verificato		Approvato		Autorizzato	

Questo documento è di proprietà esclusiva. E' proibita la riproduzione anche parziale e la cessione a terzi senza la nostra autorizzazione