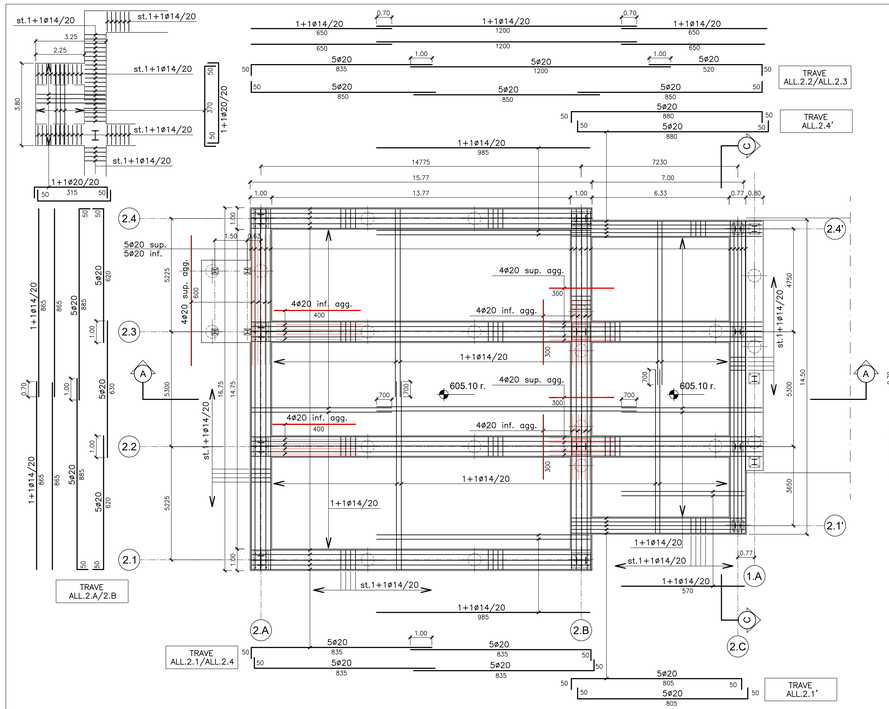

PIANTA A QUOTA FONDAZIONE
SCALA 1:100

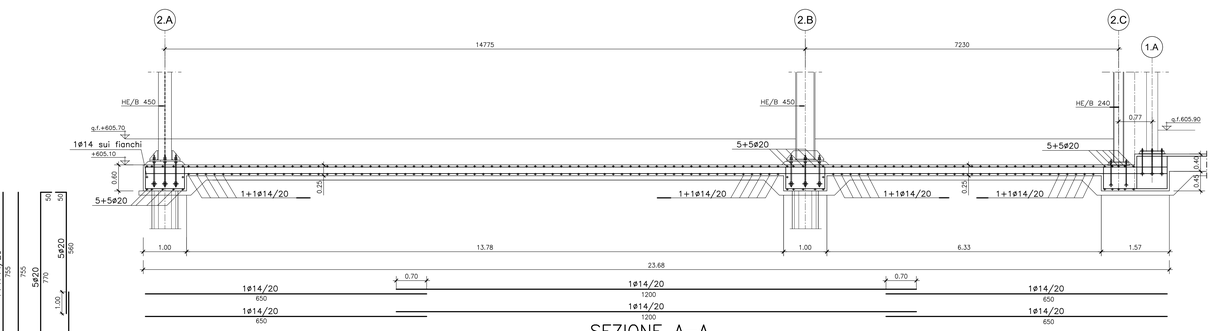

SEZIONE A–A
SCALA 1:50

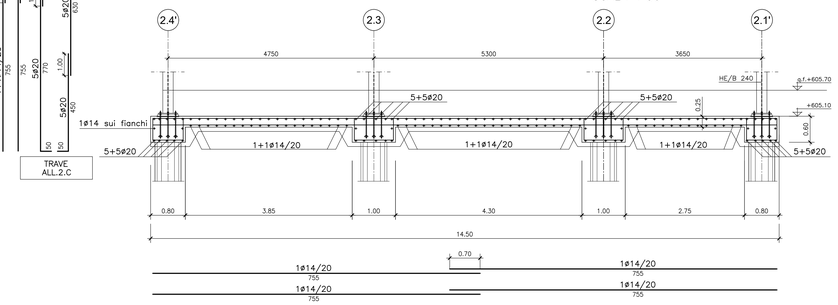

SEZIONE C–C
SCALA 1:50

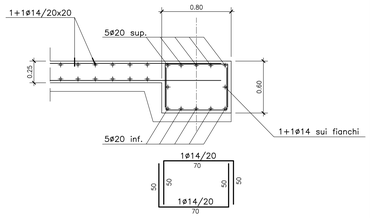

ARMATURA TIPO PER TRAVI 80x60 cm
SCALA 1:25

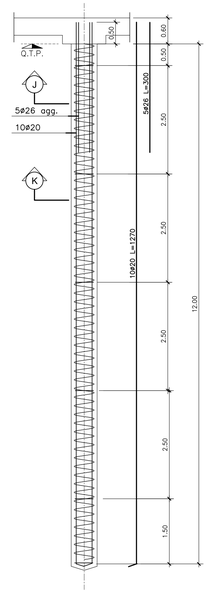

ARMATURA PALO ø600 L=12.00 m
SCALA 1:100

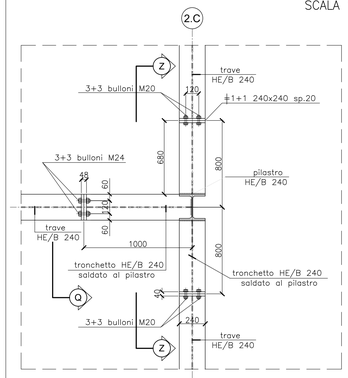

PIANTA NODO STRUTTURA 1
SCALA 1:20

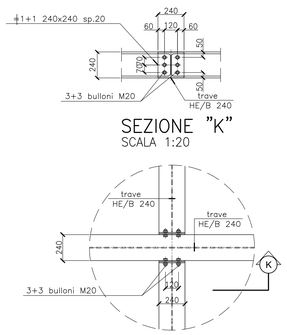

PIANTA NODO SECONDARIO
SCALA 1:20

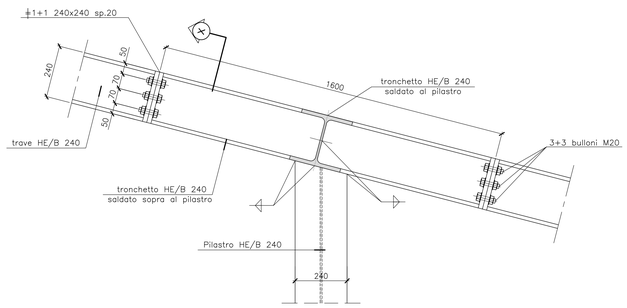

SEZIONE Z–Z
SCALA 1:10
(ATTACCO PILASTRO HE/B240–TRAVE HE/B240)

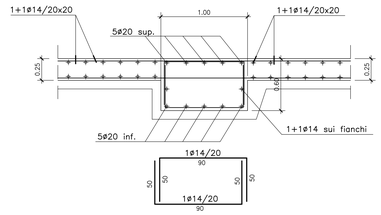

ARMATURA TIPO PER TRAVI 100x60 cm
SCALA 1:25

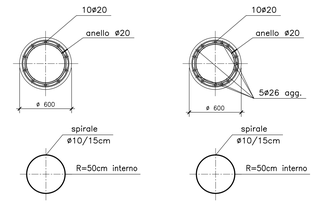

SEZIONE K–K
SCALA 1:50

SEZIONE J–J
SCALA 1:50

NOTA SULLE SALDATURE

TUTTE LE SALDATURE DOVRANNO ESSERE A COMPLETA PENETRAZIONE E REALIZZATE IN OFFICINA
I SIMBOLI DI SALDATURA UTILIZZATI, , , , , , DOVRANNO PERTANTO INTENDERSI
COME GIUNTI SALDATI A "T" A COMPLETO RIPRISTINO.
DOVE POSSIBILE LA CIANFRINATURA DEL PIATTO DA SALDARE DOVRA' ESSERE CONFORMATA A K
CON SMUSSO DEI LEMBI A 45° COME RAPPRESENTATO NEL SEGUENTE DETTAGLIO DI ESEMPIO:

Preparazione lembi per giunti a T

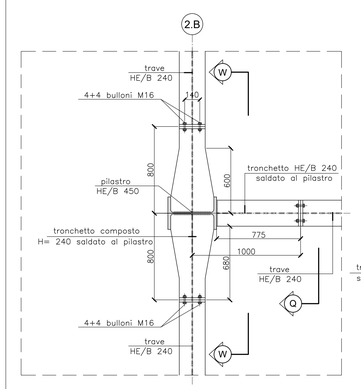

PIANTA NODO STRUTTURA 2
SCALA 1:20

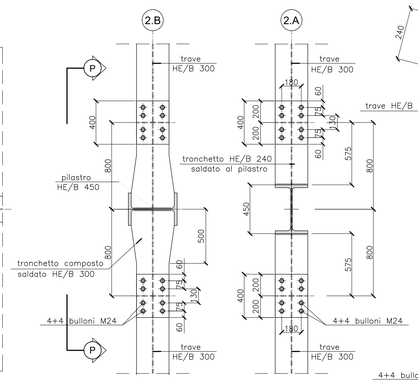

PIANTA NODO STRUTTURA 3
SCALA 1:20

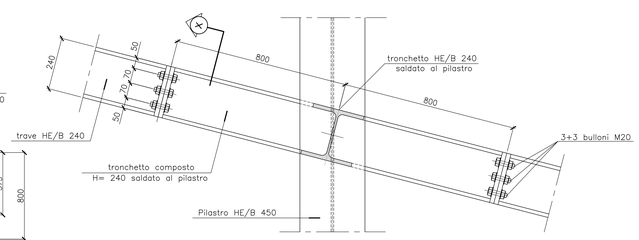

SEZIONE W–W
SCALA 1:10
(ATTACCO PILASTRO HE/B450–TRAVE HE/B240)

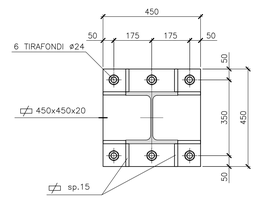

PIASTRA DI BASE HE/B240
SCALA 1:10

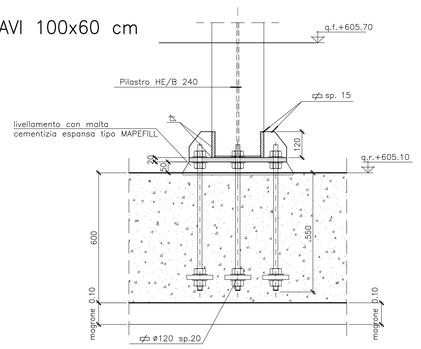

ATTACCO PILASTRO
SCALA 1:10

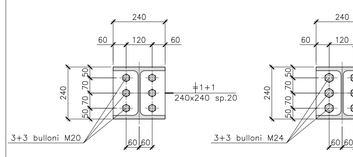

SEZIONE "X"
SCALA 1:10

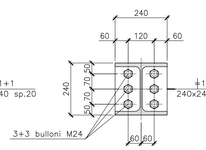

SEZIONE "Q"
SCALA 1:10

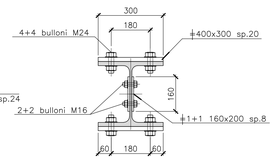

SEZIONE "Y"
SCALA 1:10

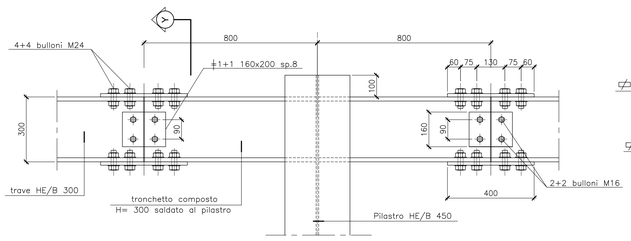

SEZIONE P–P
SCALA 1:10
(ATTACCO PILASTRO HE/B450–TRAVE HE/B300)

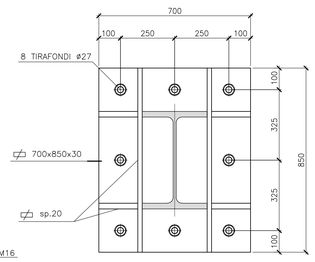

PIASTRA DI BASE HE/B450
SCALA 1:10

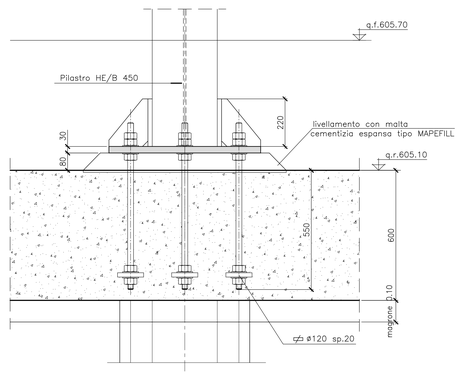

ATTACCO PILASTRO HE/B450
SCALA 1:10

REGIONE MARCHE
Comune di Visso
Provincia di Macerata
I Borghi più belli d'Italia

PROGETTAZIONE PRELIMINARE, DEFINITIVA ED ESECUTIVA, COORDINAMENTO DELLA SICUREZZA IN FASE DI PROGETTAZIONE CON RISERVA DI AFFIDAMENTO DEI SERVIZI DI DIREZIONE LAVORI, MISURA E CONTABILITÀ E COORDINAMENTO DELLA SICUREZZA IN FASE DI ESECUZIONE RELATIVI AI LAVORI DI REALIZZAZIONE DELLE STRUTTURE DI EMERGENZA NECESSARIE A GARANTIRE LA CONTINUITÀ DEI SERVIZI PER LA COLLETTIVITÀ E DELLE PREESISTENTI ATTIVITÀ ECONOMICHE E PRODUTTIVE A VISSO

C.U.P.: E62F17001120001 C.I.G.: 7510748153

RESPONSABILE UNICO DEL PROCEDIMENTO: Dott. Ing. CRISTIANO FARRONI

L'Impresa ESECUTRICE:

Consorzio Stabile Grandi Lavori S.c.r.l.
CONSORZIO STABILE GRANDI LAVORI S.C.R.L.
Indirizzo: Zona Ind.le snc
85038 SENISE (PZ)
TEL 0973584141

BULFARO

rpa
Integrazione delle prestazioni specialistiche: Ing. DINO BONADIES
Progettazione strutture: Ing. VALERIO MASTROIANNI
Ing. MATTIA PROCACCI
Progettazione impianti elettrici e speciali: Ing. M. GABRIELE SORI
Progettazione impianti meccanici a fluido: Ing. LUIGI SPINOZZI
Ing. MARCO GALAZZO
Progettazione antincendio: Ing. NUNIA TONDINI
Geologia e geotecnica: Dott. Geol. STEFANO PIAZZOLI
Idraulica, sottoservizi e interferenze : Ing. DANIELE AZZARIOLI
Aspetti archeologici: Arch. ANNA MARIA MINCHINI
Coordinamento Sicurezza in fase di Esecuzione: Ing. LUIGI IOVINE

Il Progettista:

ORDINE DEGLI INGEGNERI DELLA PROVINCIA DI POTENZA
Sezione A N° A529
DINO BONADIES
SETTORE CIVILE E AMBIENTALE
SETTORE INDUSTRIALE
SETTORE DELL'INFORMAZIONE

Il Direttore dei Lavori:

ORDINE DEGLI ARCHITETTI PIANIFICATORI PAESAGGISTI E CONSERVATORI DELLA PROVINCIA DI TERNI
DOTT. ARCH. OMAR CRISTALLINI
987

PERIZIA DI VARIANTE E SUPPLETIVA N. 1

Elaborato	Pratica	
ST0060	18015_DAG	Blocco 2 : Armatura fondazioni e dettagli costruttivi 1:100/50/10
	Codifica elaborato DAG_4OS004b	

Rev.	Data	Motivazione	Redatto	Verificato	Approvato	Autorizzato
A	FEBBRAIO 2021	VARIANTE 1	PONTICELLI	PAGLIA	CRISTALLINI	D. BONADIES

Questo documento è di proprietà esclusiva. E' proibita la riproduzione anche parziale e la cessione a terzi senza la nostra autorizzazione.