




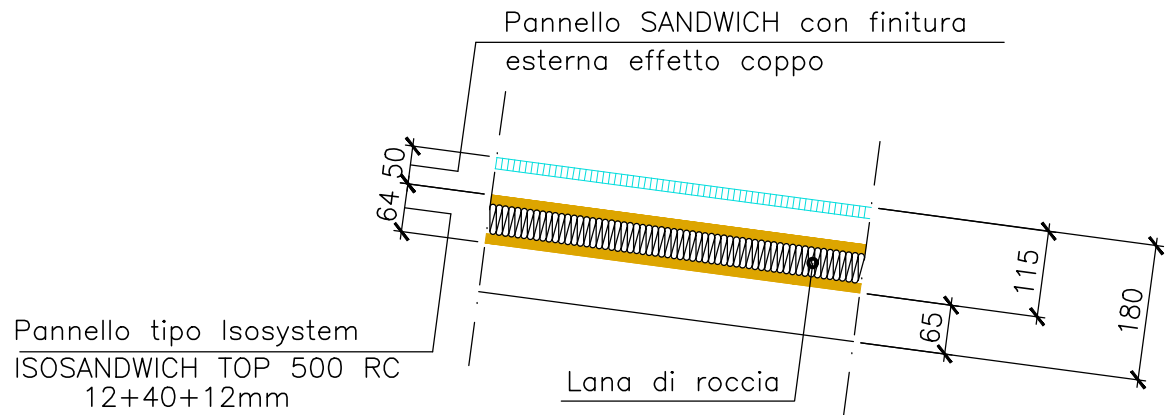


DETTAGLIO PACCHETTO DI COPERTURA PATIO  
SCALA 1:10

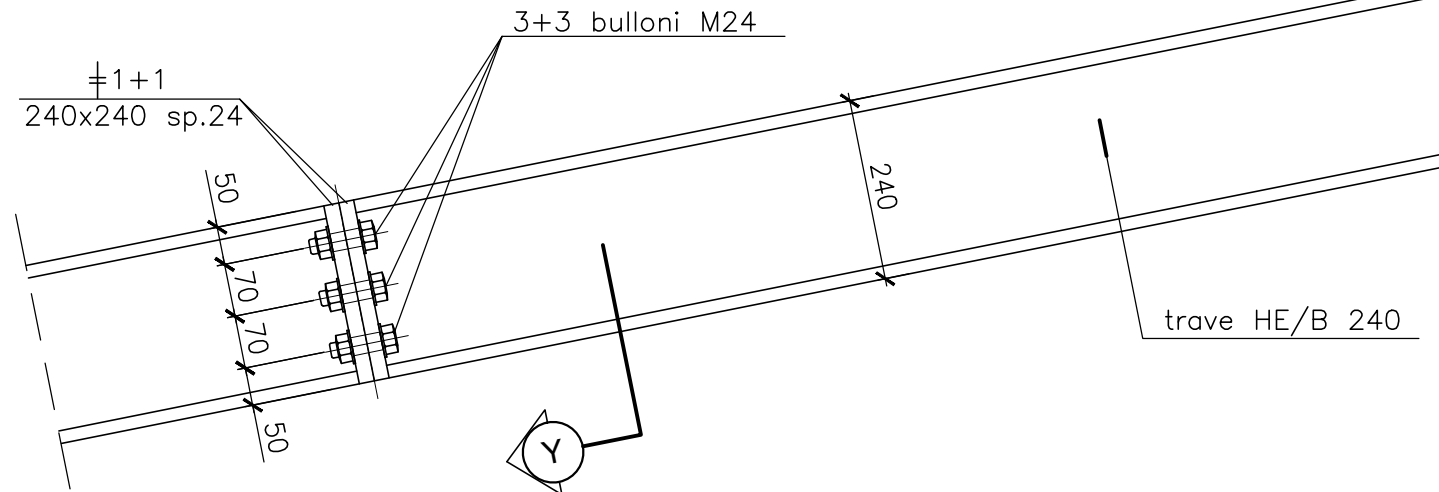

ATTACCO TRAVE CENTRALE PATIO  
SCALA 1:10

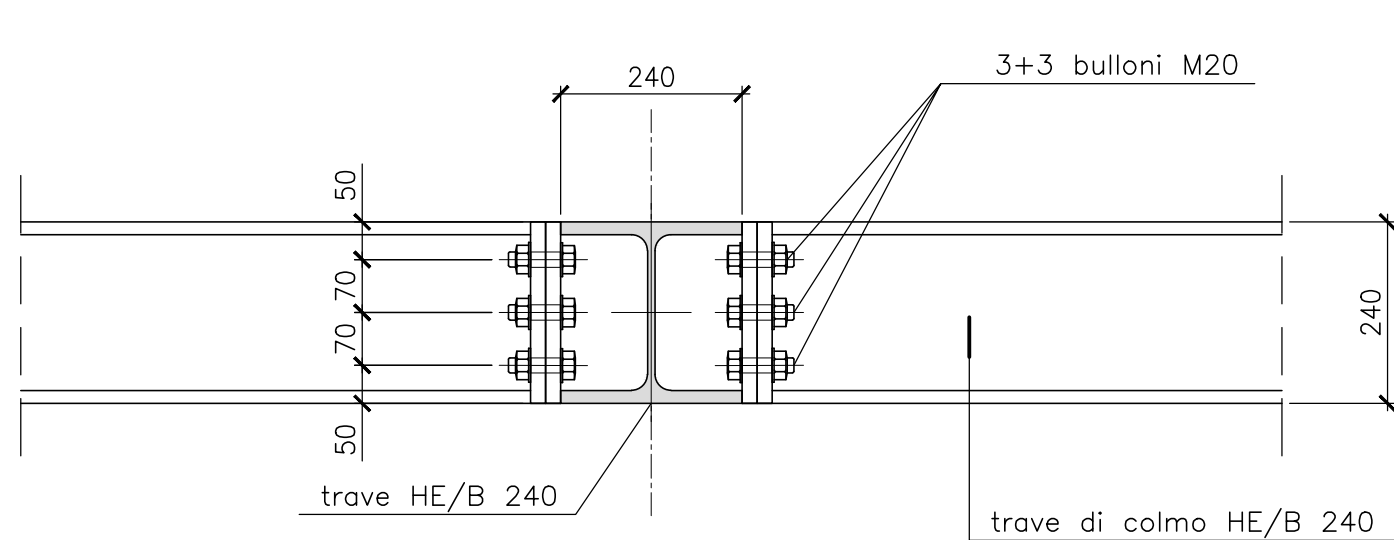


SEZIONE "W"  
SCALA 1:10

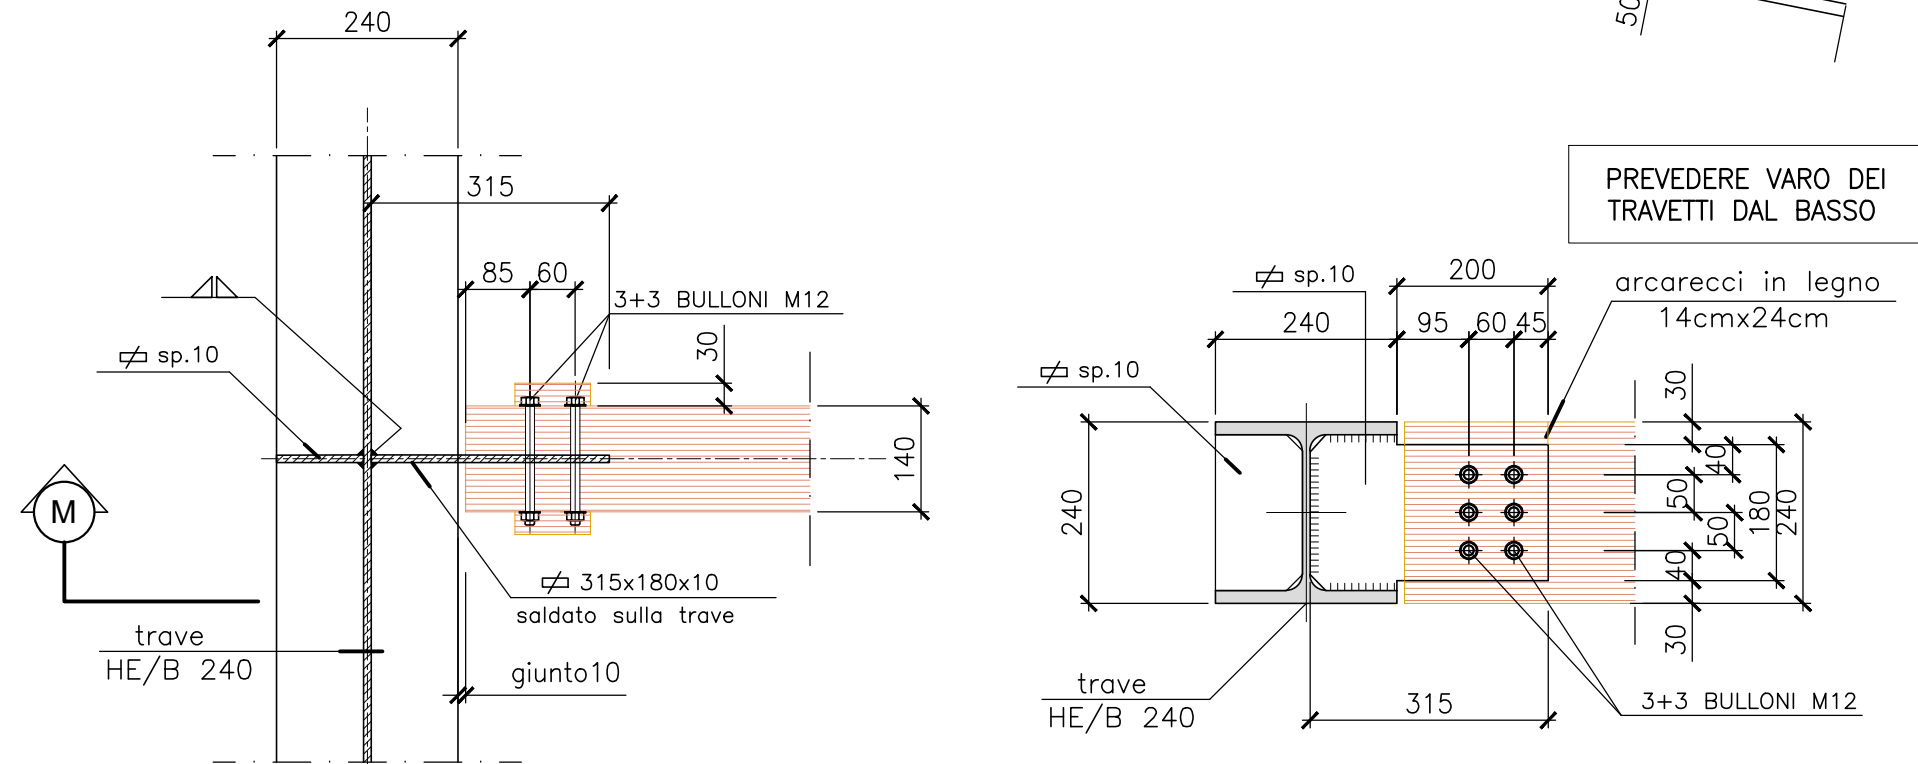


SEZIONE "M"  
SCALA 1:10

NODO "W"  
SCALA 1:10

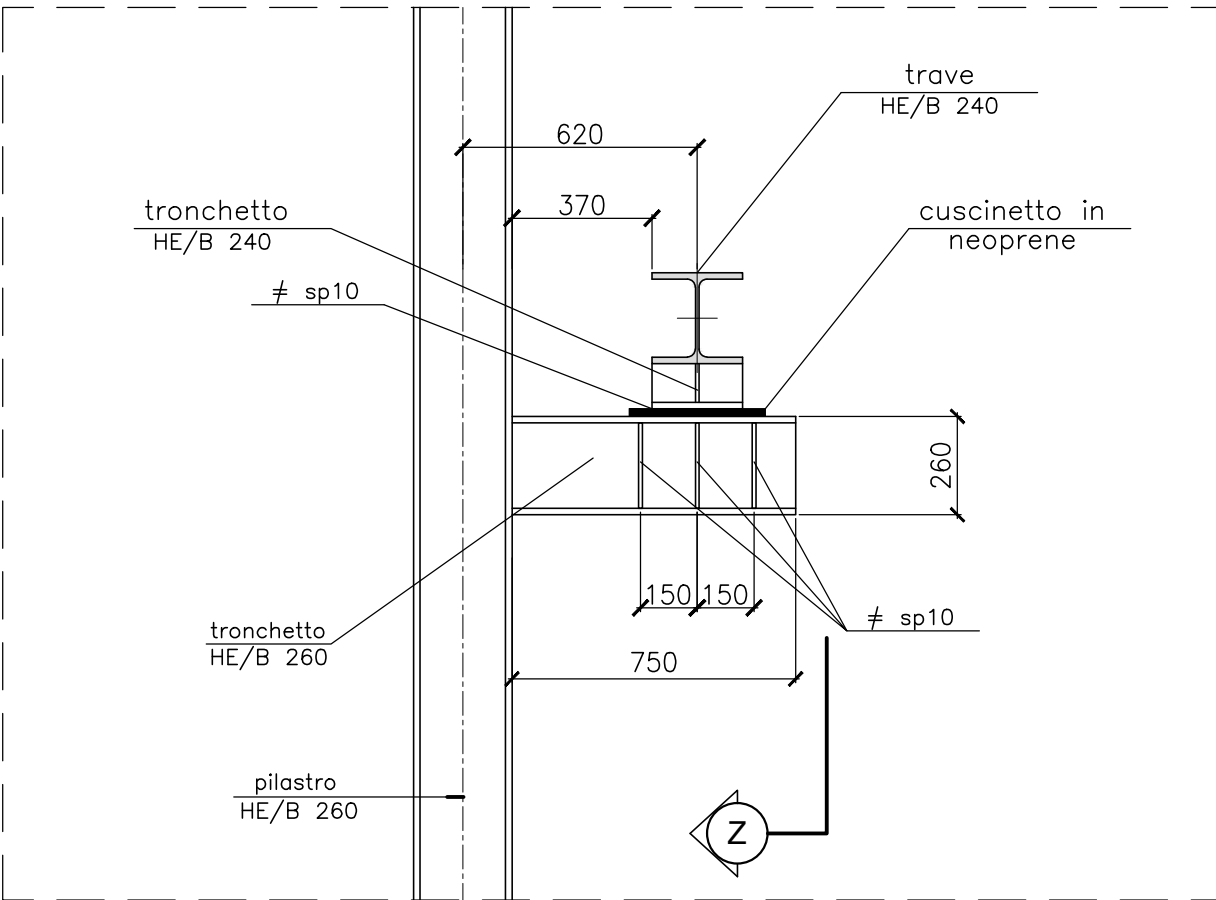



PARTICOLARE APPOGGIO GERBER  
SCALA 1:20

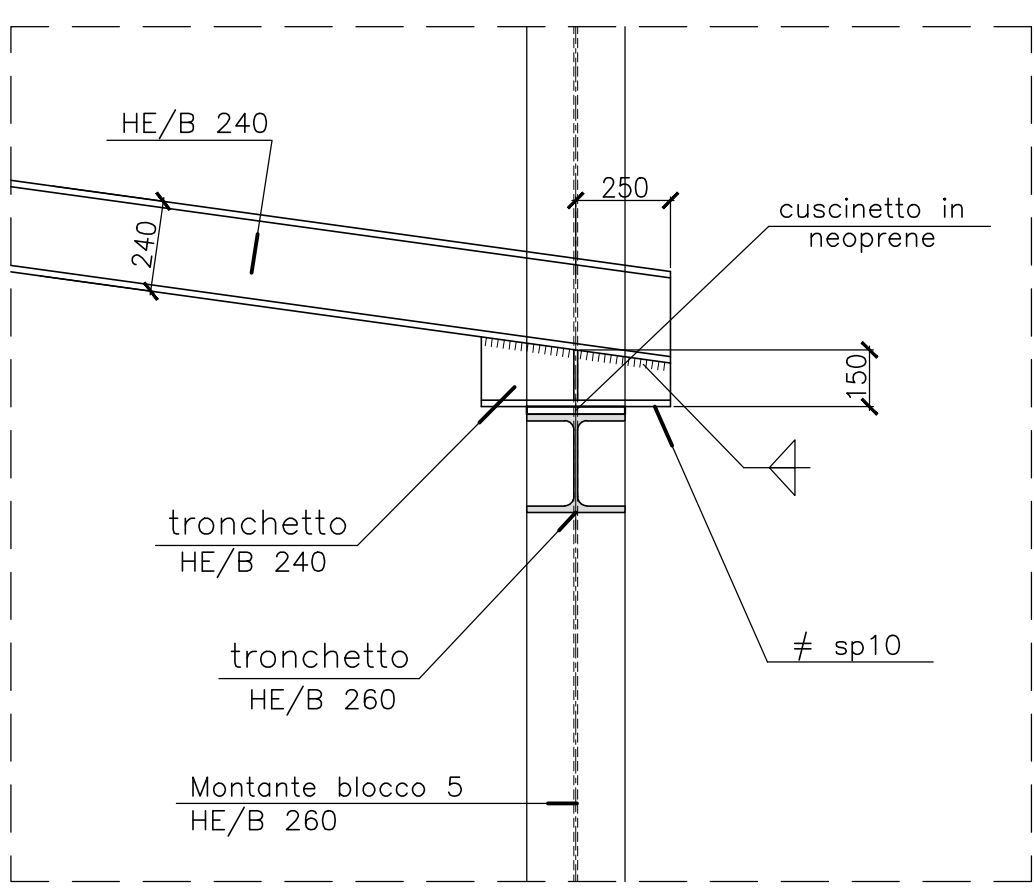


SEZIONE "Z"  
SCALA 1:20

SEZIONE TRAVE IPE 240  
NODO "P"  
SCALA 1:10


ANCORAGGIO PANNELLI/LEGNO  
SCALA 1:10

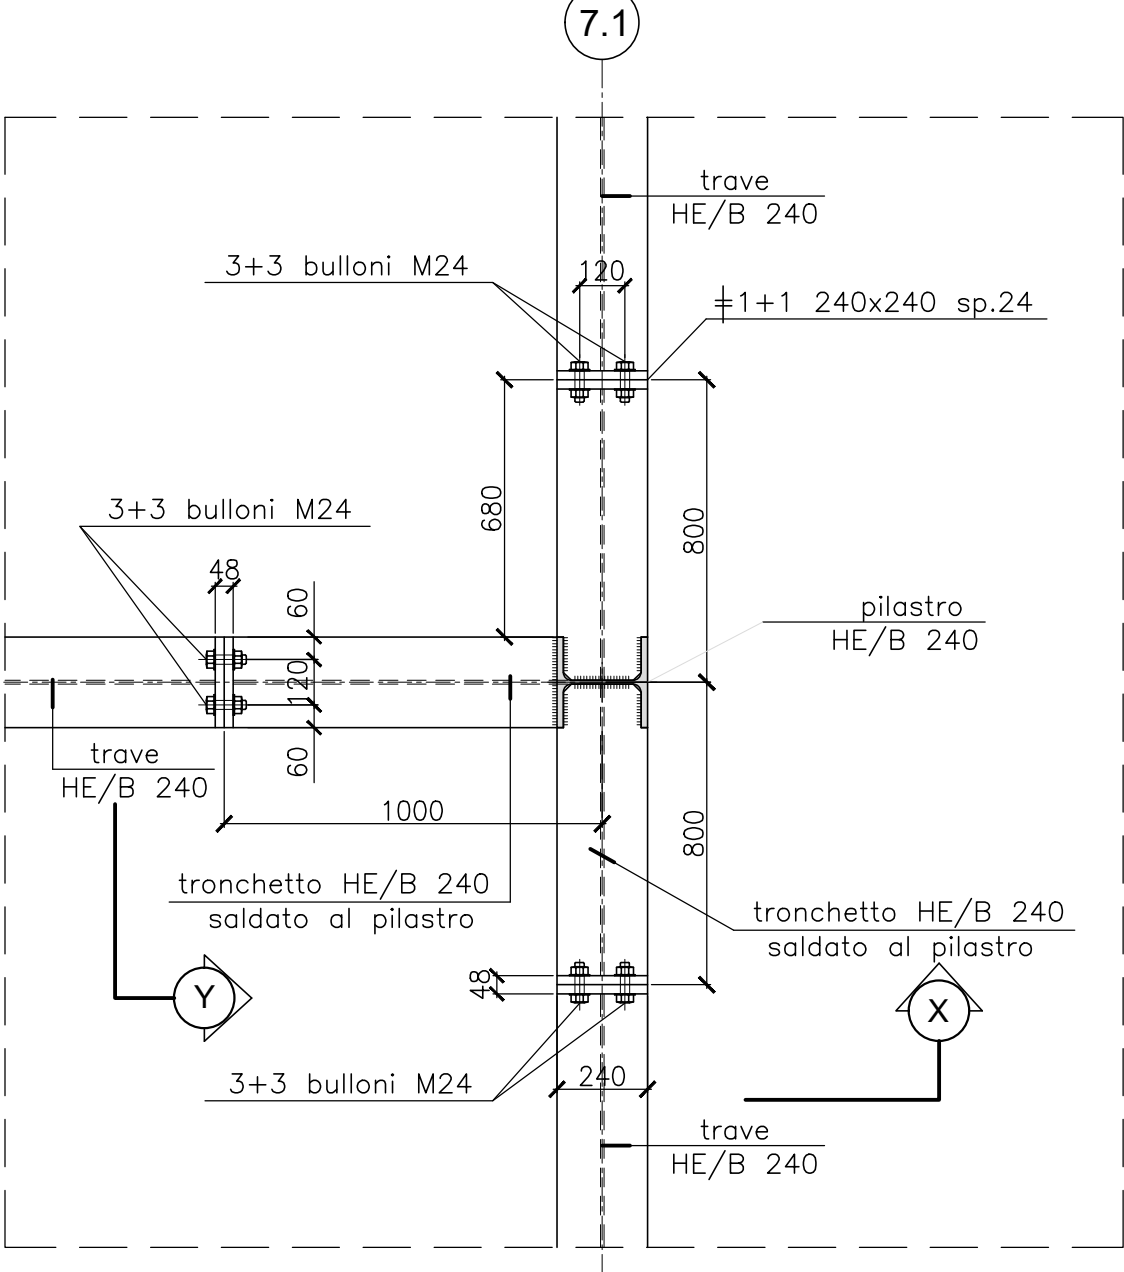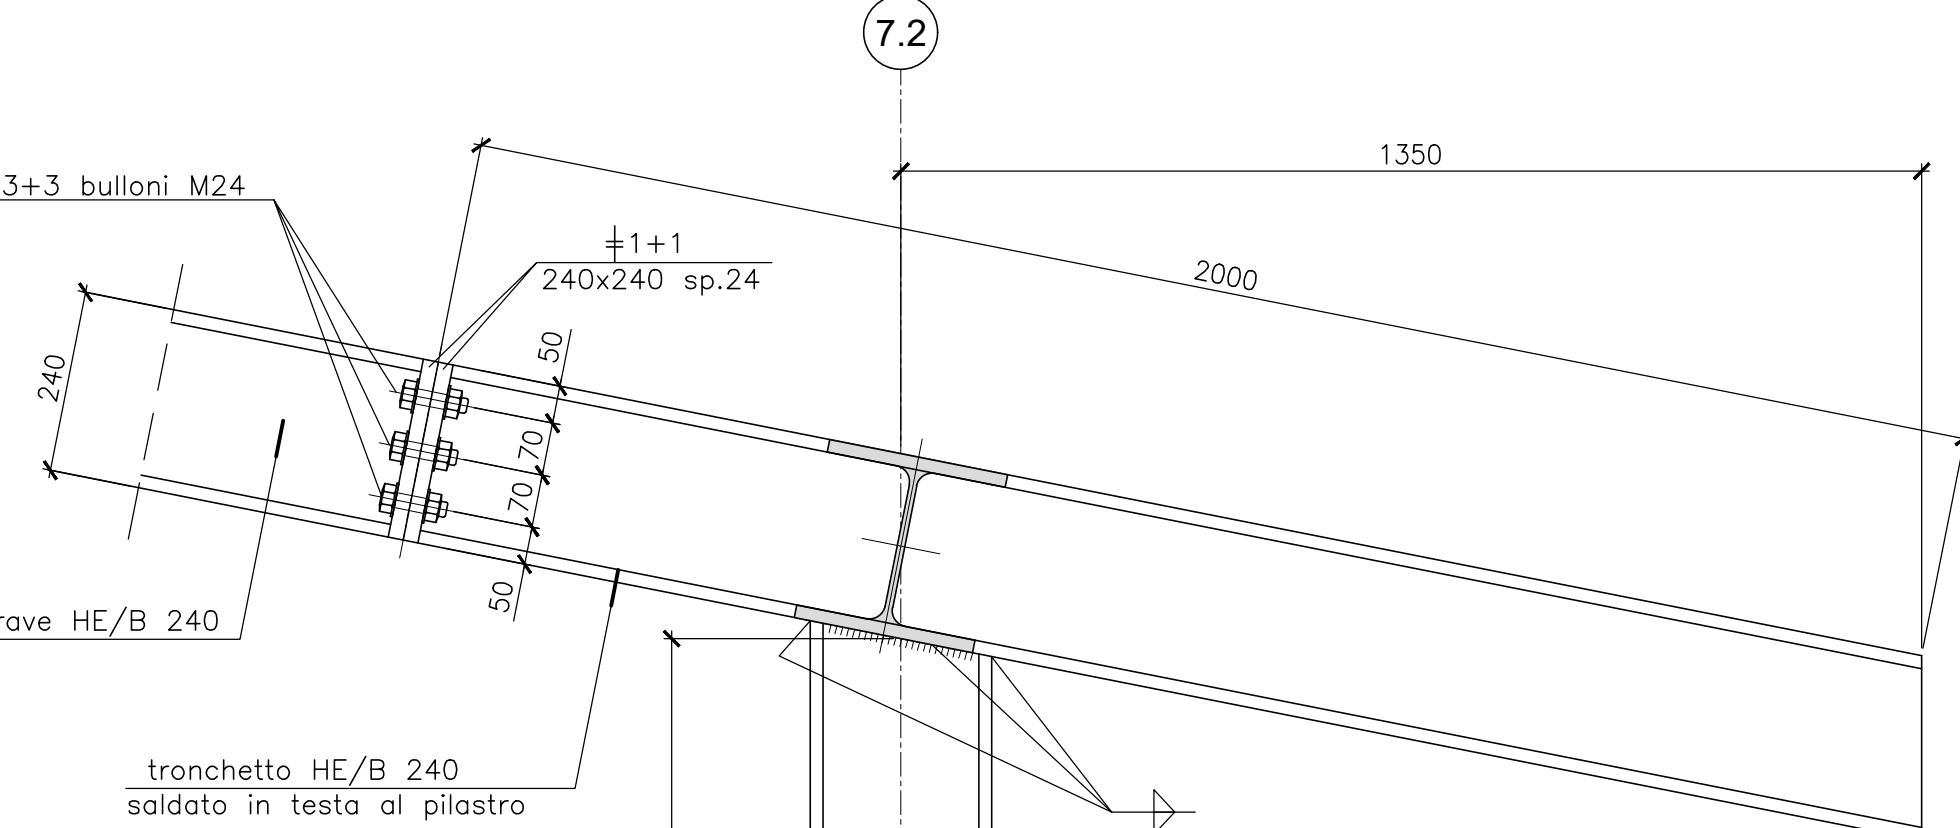


PIANTA NODO STRUTTURA 1  
SCALA 1:20

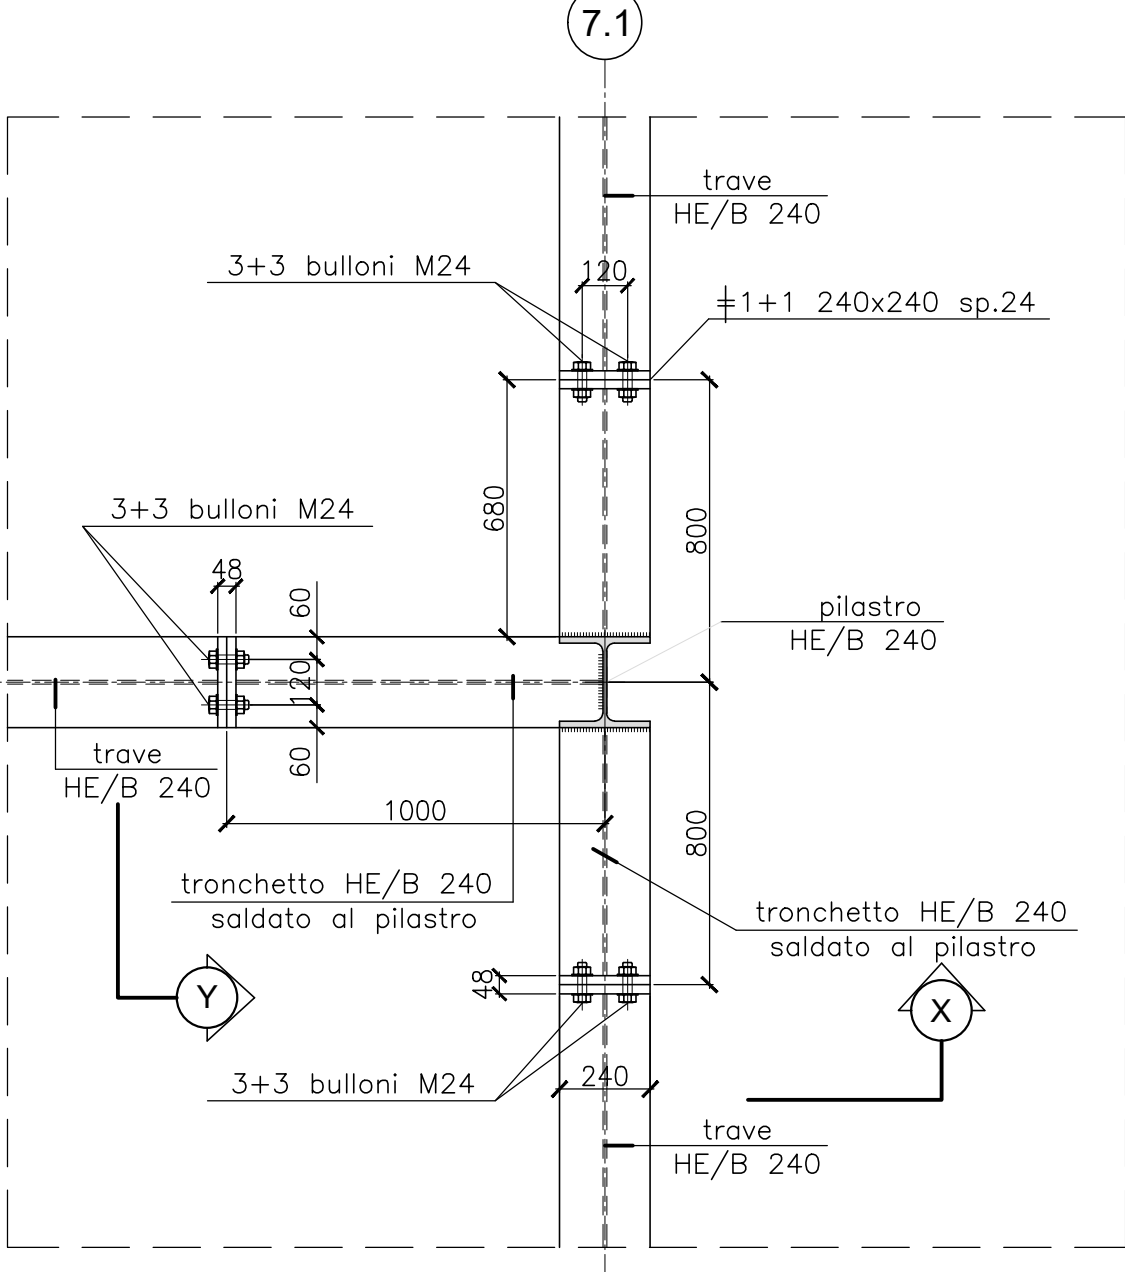


PIANTA NODO STRUTTURA 2  
SCALA 1:20

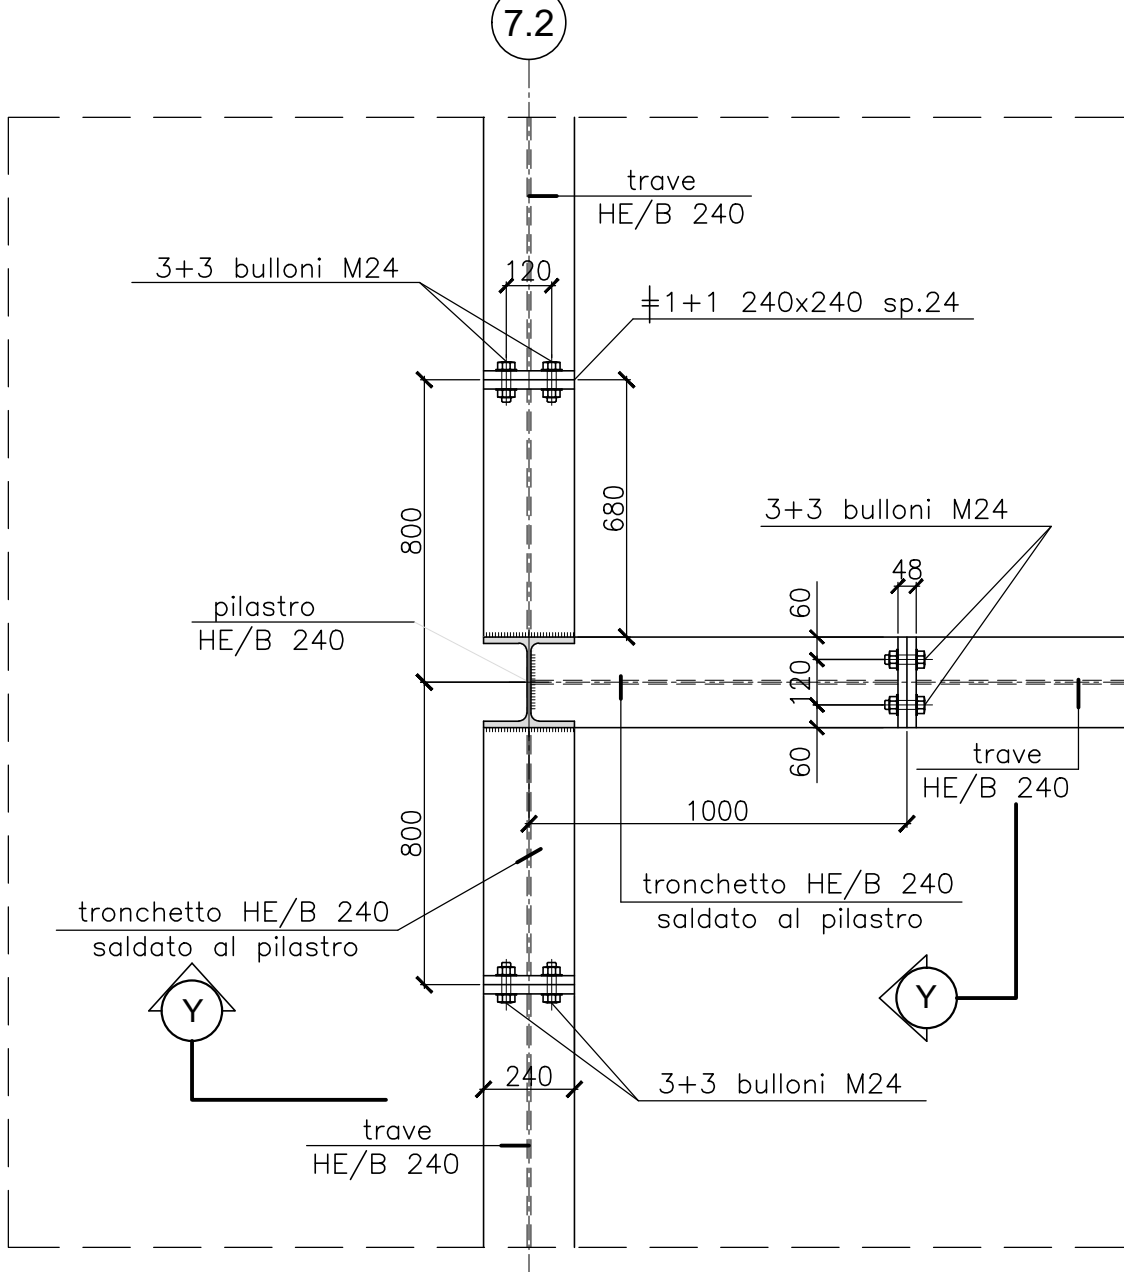


PIANTA NODO STRUTTURA 3  
SCALA 1:20

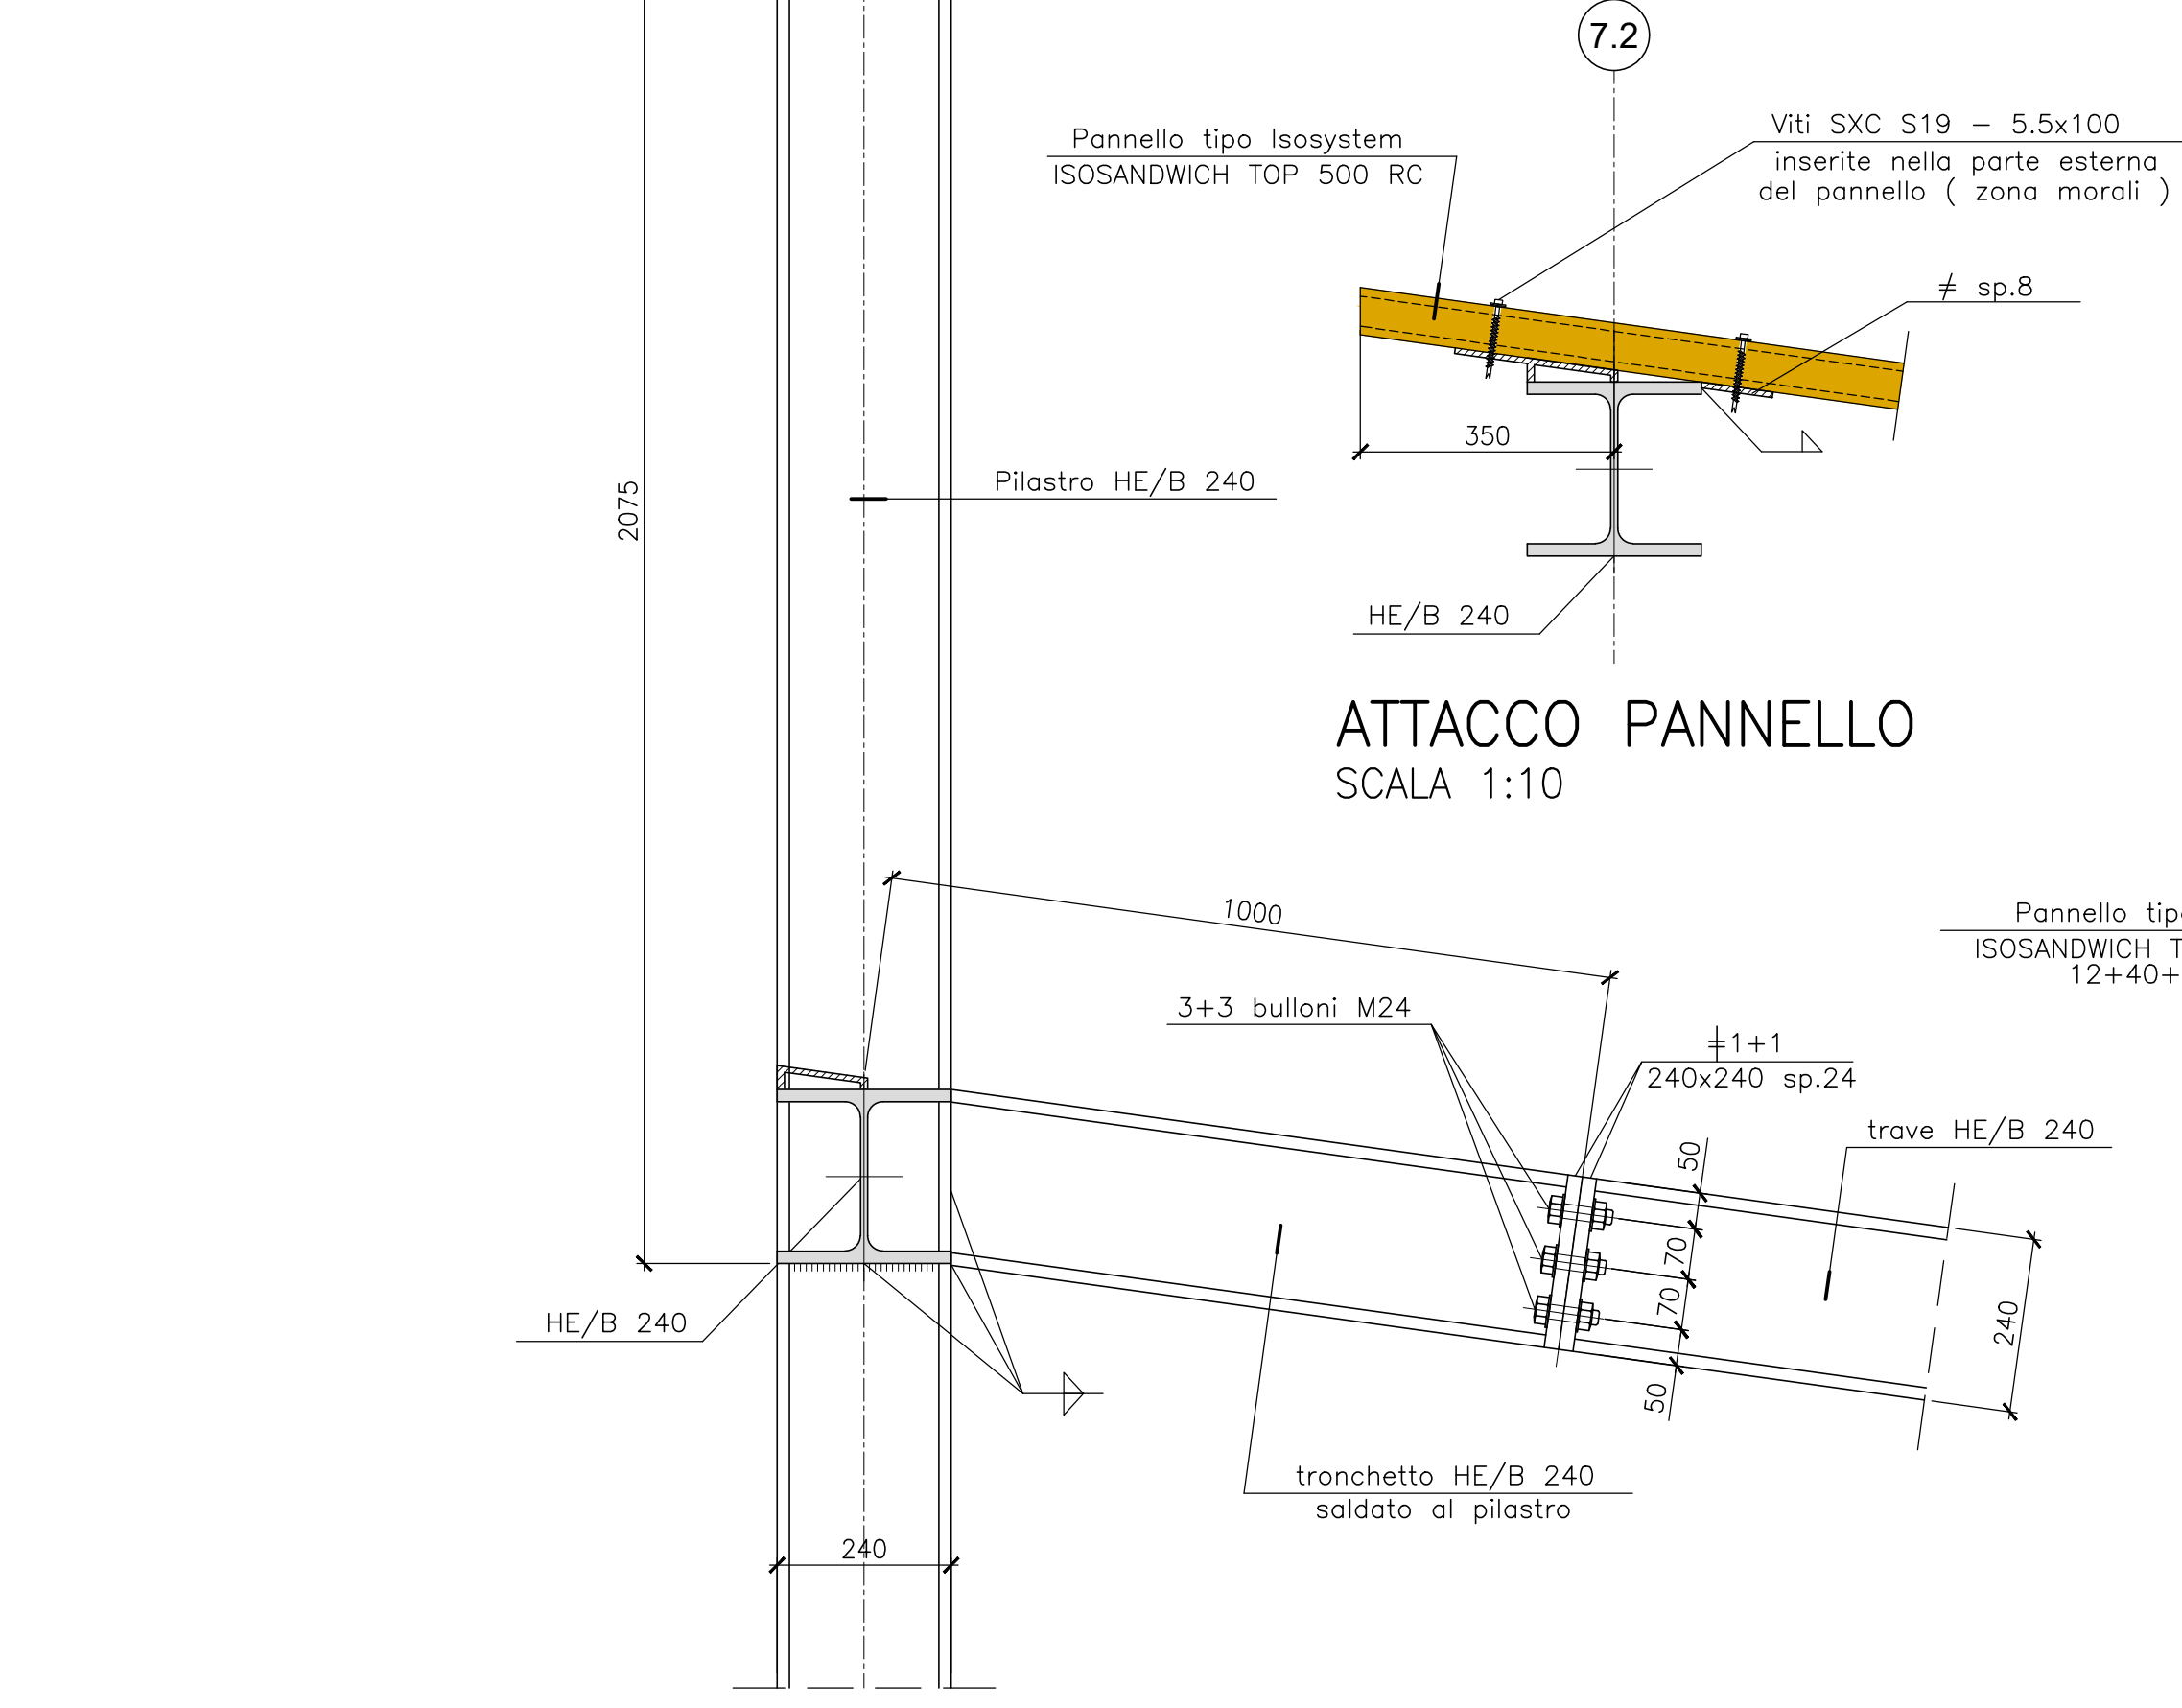


ATTACCO PANNELLO  
SCALA 1:10

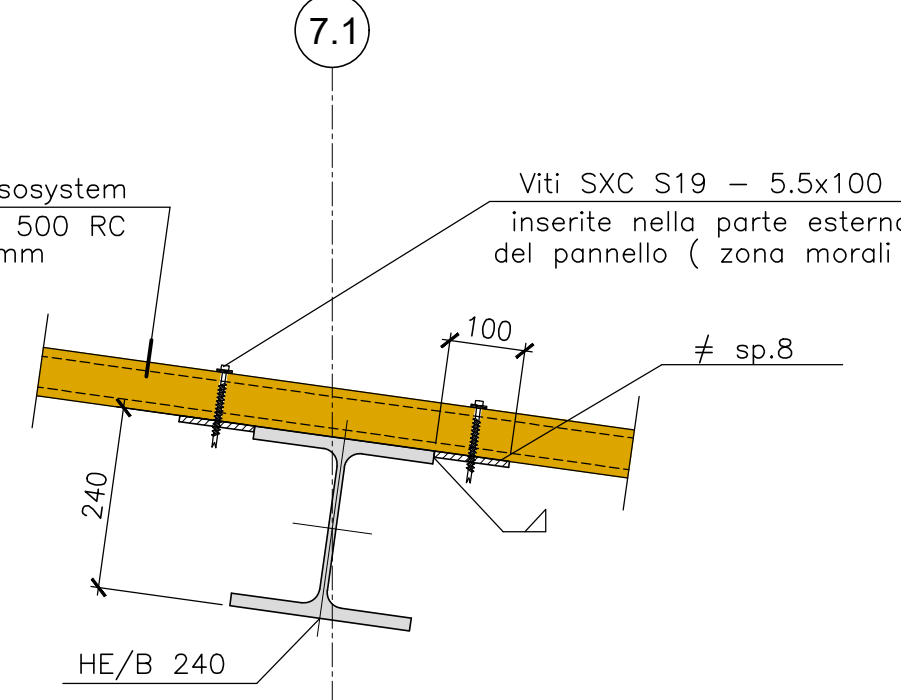


ATTACCO PANNELLO  
SCALA 1:10

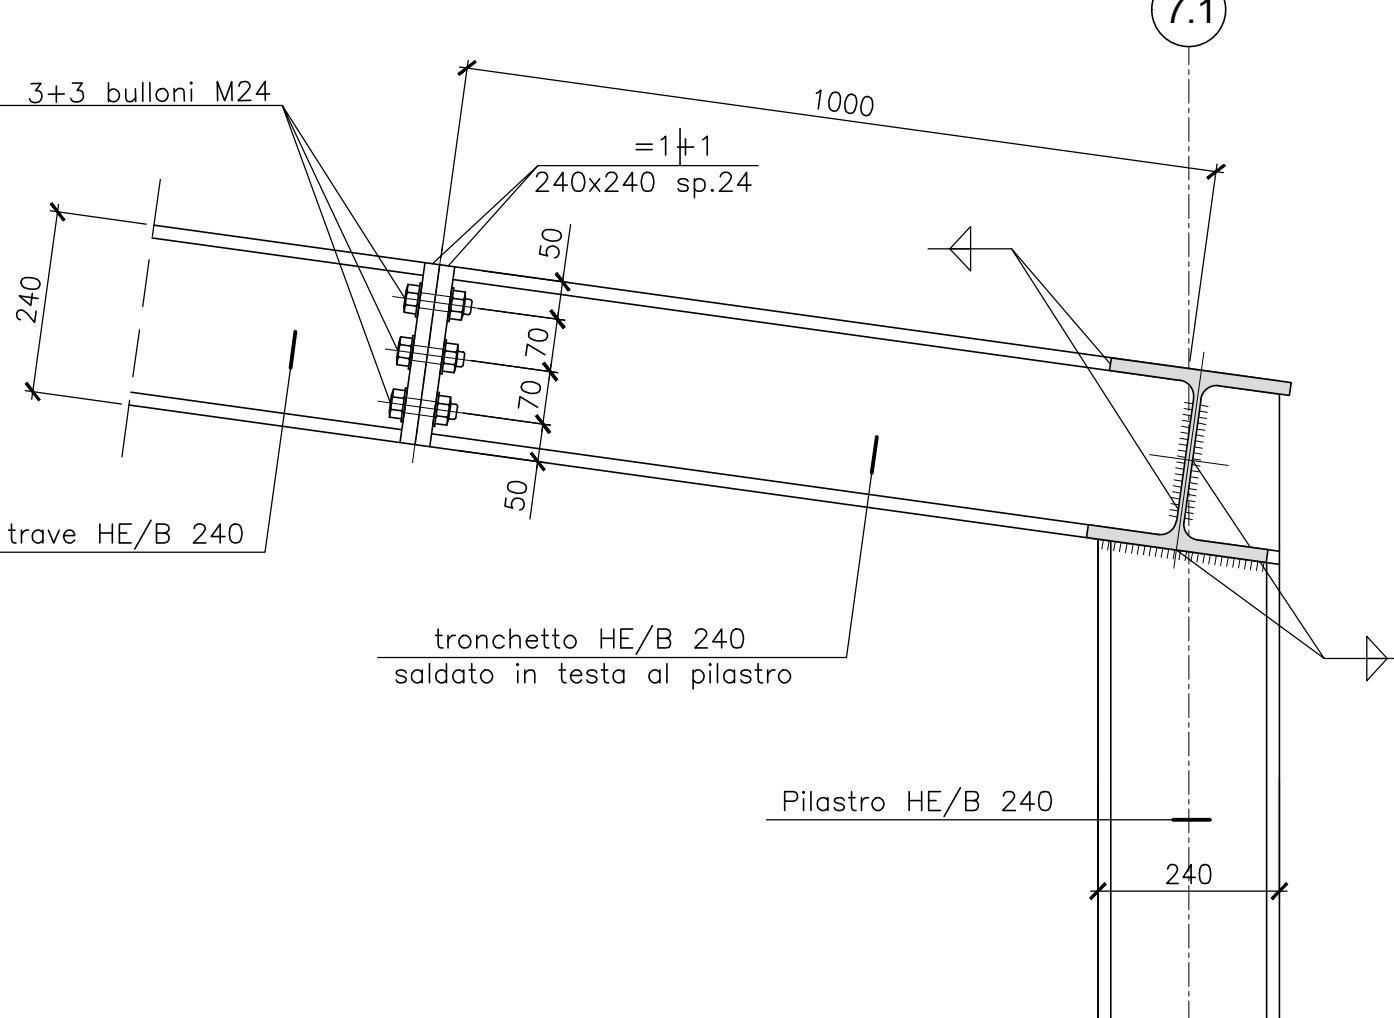

ATTACCO PILASTRO/TRAVE  
SCALA 1:10

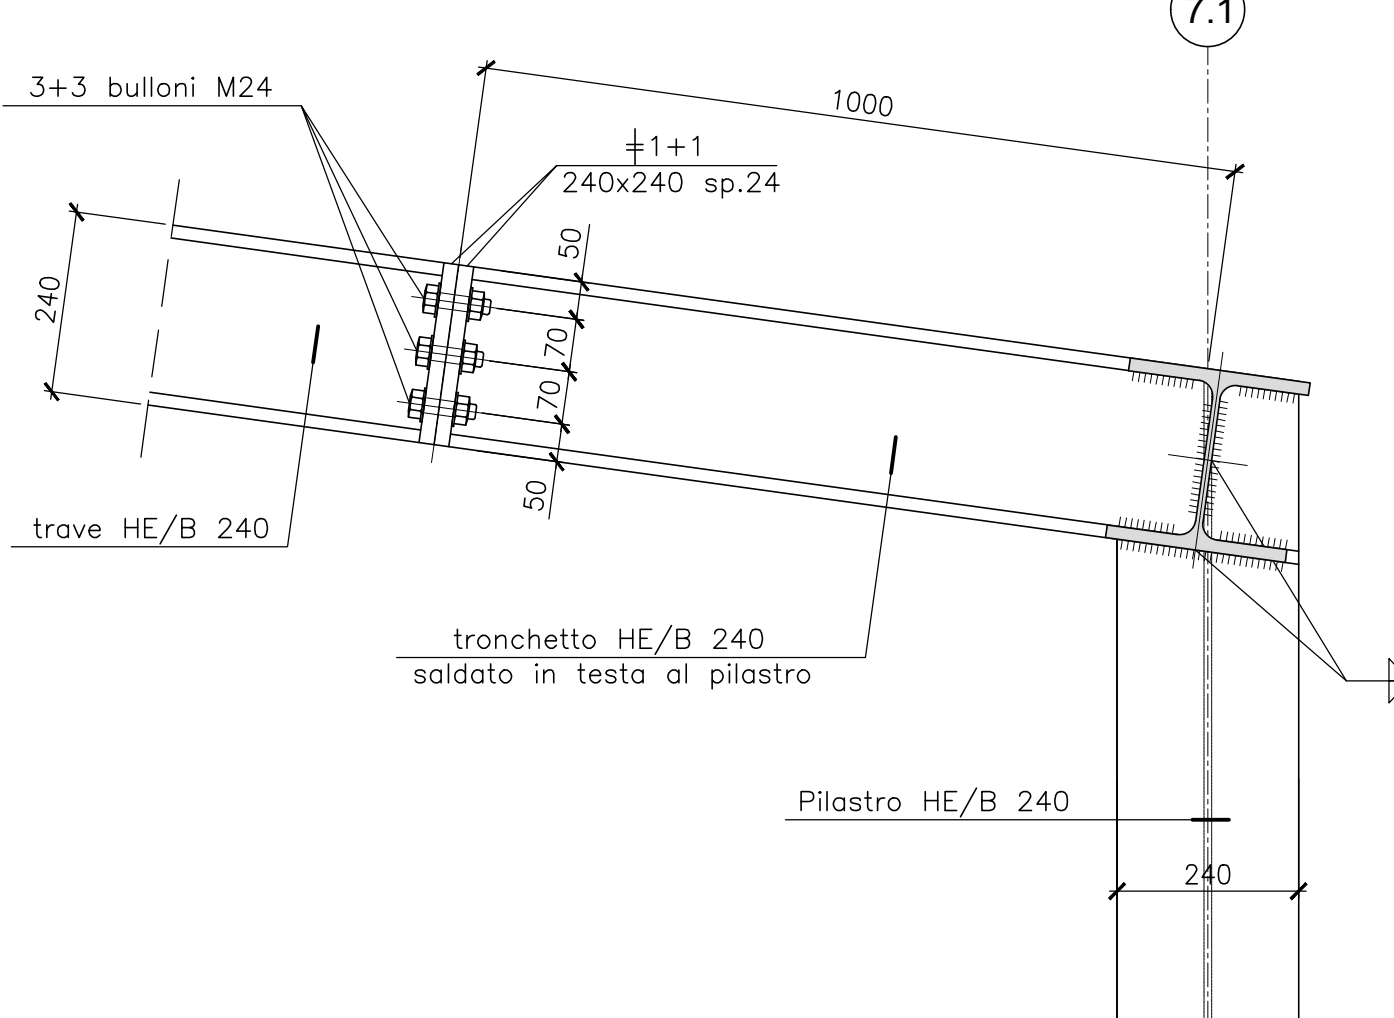


ATTACCO PILASTRO/TRAVE  
SCALA 1:10

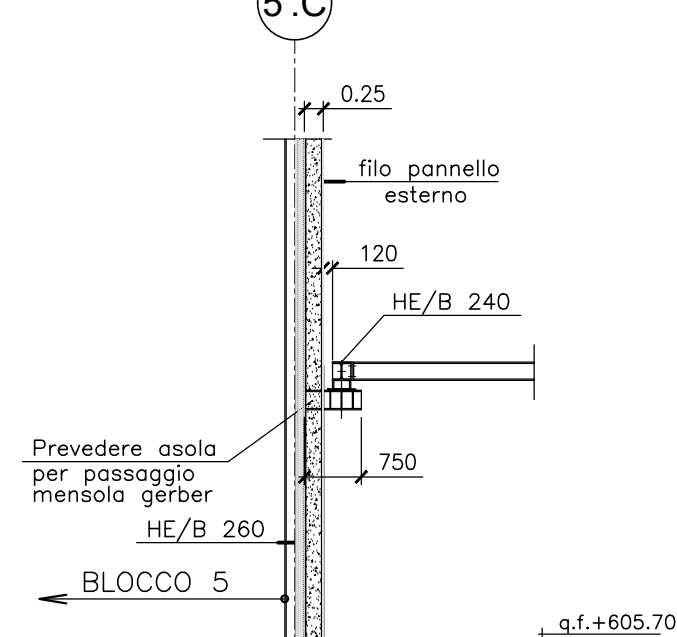


SEZIONE APPOGGIO  
SCALA 1:100

ATTACCO PILASTRO/TRAVE PATIO  
SCALA 1:10

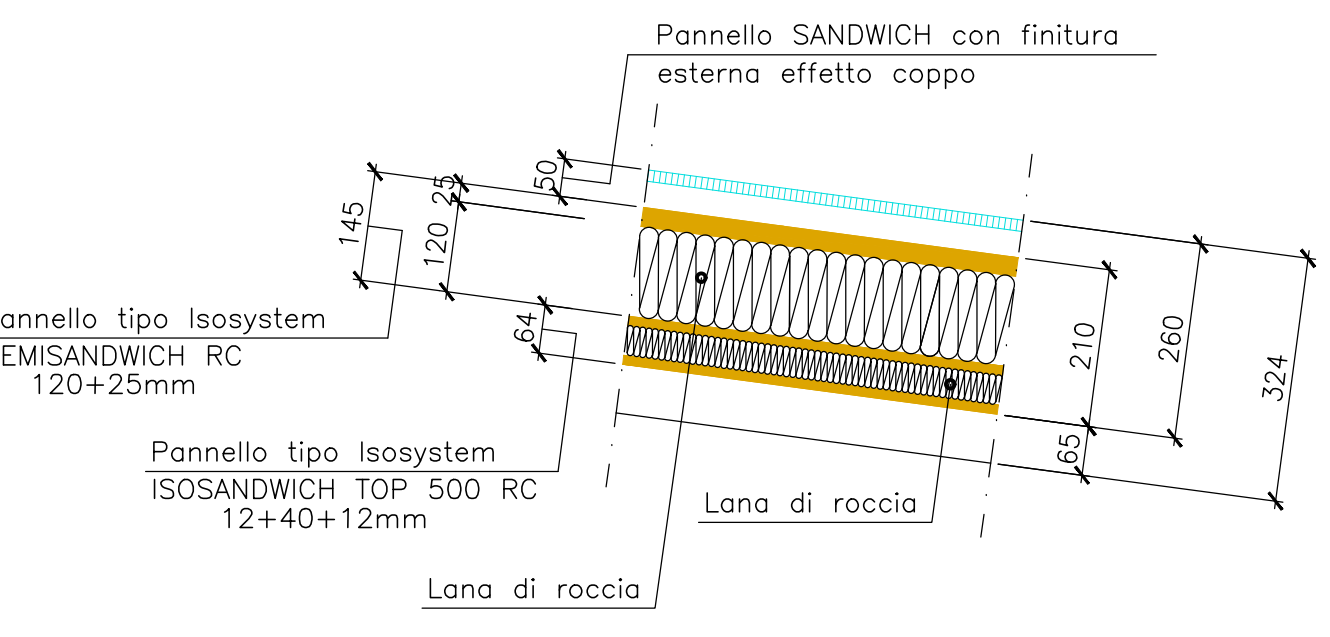


DETTAGLIO PACCHETTO DI COPERTURA  
SCALA 1:10


DETTAGLIO CONTROSOFFITTO  
SCALA 1:10

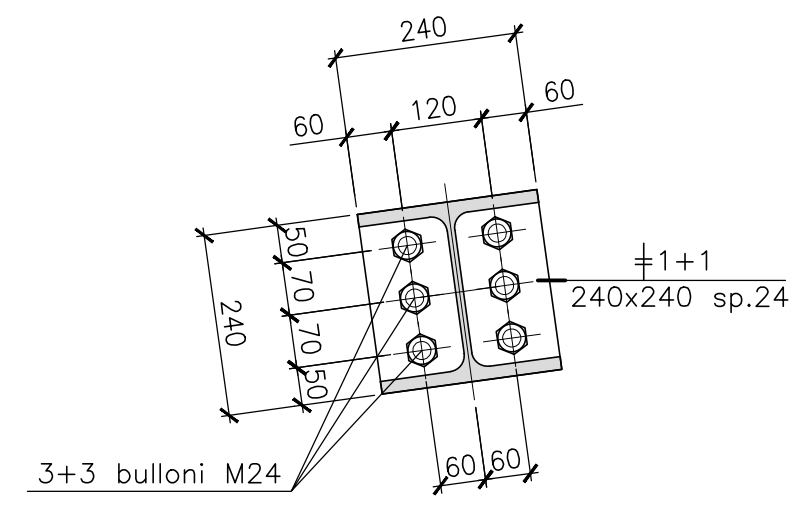


SEZIONE "X"  
SCALA 1:10

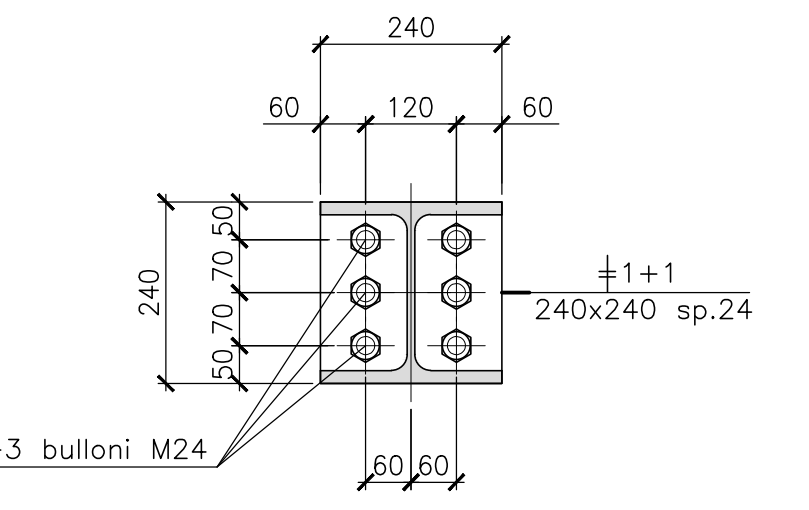

SEZIONE "Y"  
SCALA 1:10

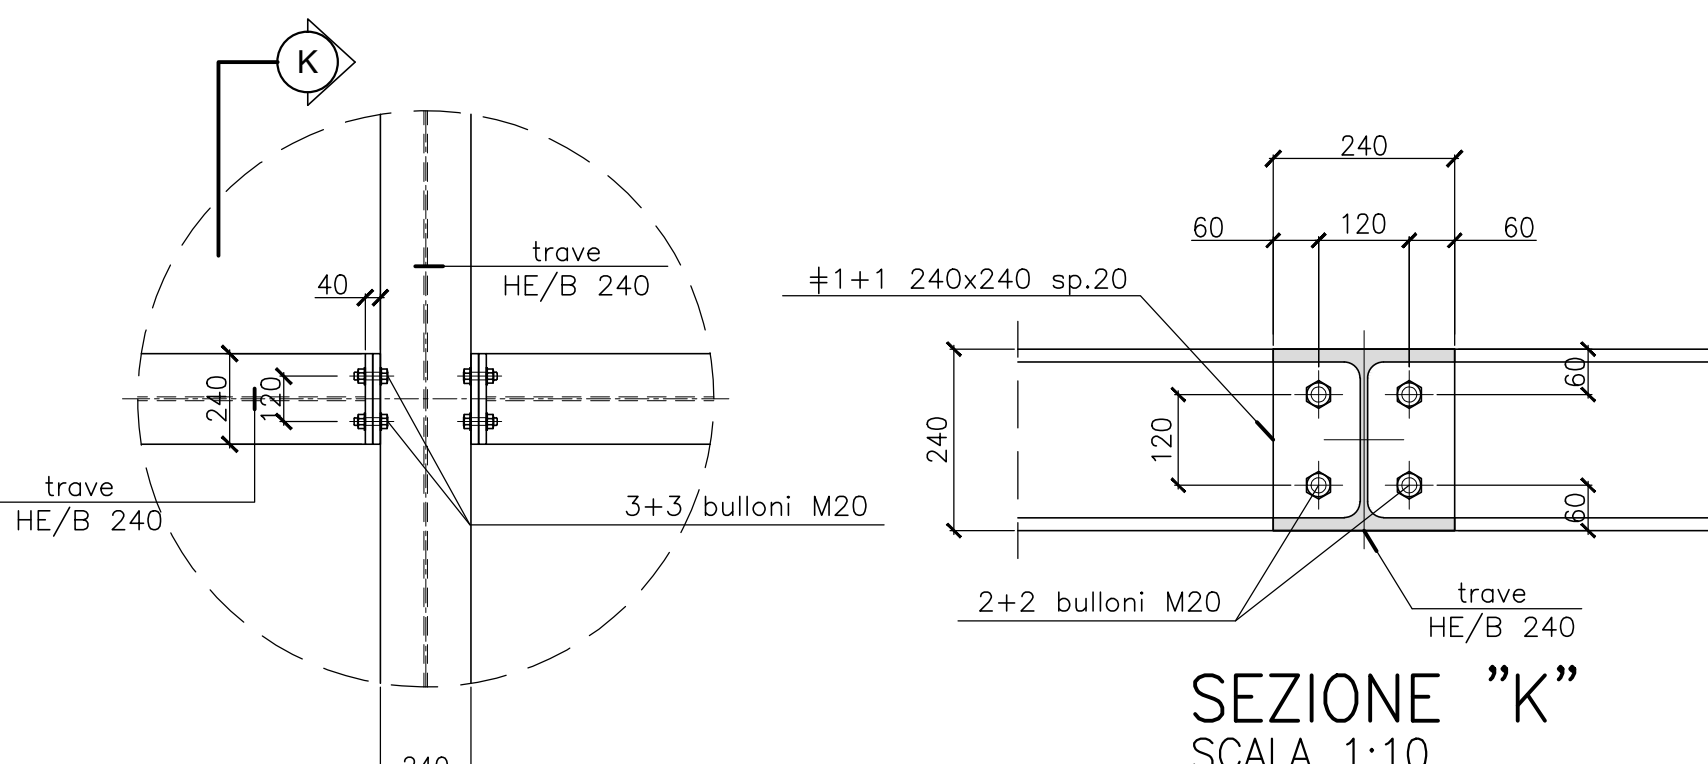

PIANTA NODO SECONDARIO  
SCALA 1:20

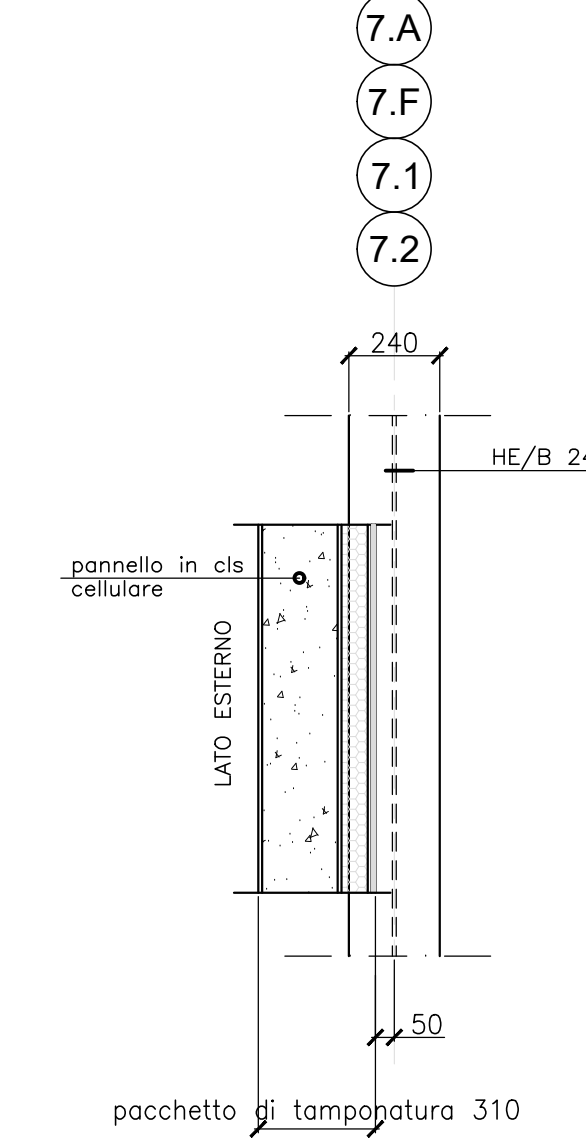

DETTAGLIO TAMPONATURA  
SCALA 1:20

REGIONE MARCHE  
Comune di Visso  
Provincia di Macerata

PROGETTAZIONE PRELIMINARE, DEFINITIVA ED ESECUTIVA, COORDINAMENTO DELLA SICUREZZA IN FASE DI PROGETTAZIONE CON RISERVA DI AFFIDAMENTO DEI SERVIZI DI DIREZIONE LAVORI, MISURA E CONTABILITÀ E COORDINAMENTO DELLA SICUREZZA IN FASE DI ESECUZIONE RELATIVI AI LAVORI DI REALIZZAZIONE DELLE STRUTTURE DI EMERGENZA NECESSARIE A GARANTIRE LA CONTINUITÀ DEI SERVIZI PER LA COLLETTIVITÀ E DELLE PREESISTENTI ATTIVITÀ ECONOMICHE E PRODUTTIVE A VISSO

C.U.P. - E62F17001120001 C.I.G. - 7510748153

RESPONSABILE UNICO DEL PROCEDIMENTO: Dott. Ing. CRISTIANO FARRONI

L'impresa ESECUTRICE: **Consorzio Stabile Grandi Lavori S.r.l.**

CONSORZIO STABILE GRANDI LAVORI S.R.L.  
Indirizzo: Corso Italia n. 10  
01100 VITERBO (VT)  
TEL. 0767/584141

Progettazione autorizzata:  
Ing. NUNO TOSCANI  
Geologia e geotecnica  
Dott. Gino STEFANO PIAZZOLI  
Idraulica, idrologia e idroenergetica  
Ing. GIANLUIGI AGGAROLI  
Progettazione impianti idraulici e idroenergetici  
Ing. LUIGI SPINICCI  
Progettazione impianti idraulici e idroenergetici  
Ing. MARCO GALAZZO  
Consulenza tecnica in fase di esecuzione  
Ing. LUDOVICO KOVINE

Il Progettista: **BULFARO**

Il Direttore dei Lavori: **Ing. CRISTIANO FARRONI**

PERIZIA DI VARIANTE E SUPPLETIVA N. 4

Elaborato: **ST0145**  
Pratica: **18918\_0AG**  
Codifica elaborato: **DA0\_408021a**

Blocco 7 : Dettagli costruttivi  
1:100/20/10

| Rev. | Data          | Modificazione | Redatto    | Verificato | Approvato   | Autorizzato |
|------|---------------|---------------|------------|------------|-------------|-------------|
| A    | FEBBRAIO 2021 | VARIANTE 1    | PONTICELLI | PAGLIA     | CRISTALLINI | D. BONADEIS |

Questo documento è di proprietà esclusiva. E' proibita la riproduzione anche parziale e la cessione a terzi senza la nostra autorizzazione.