


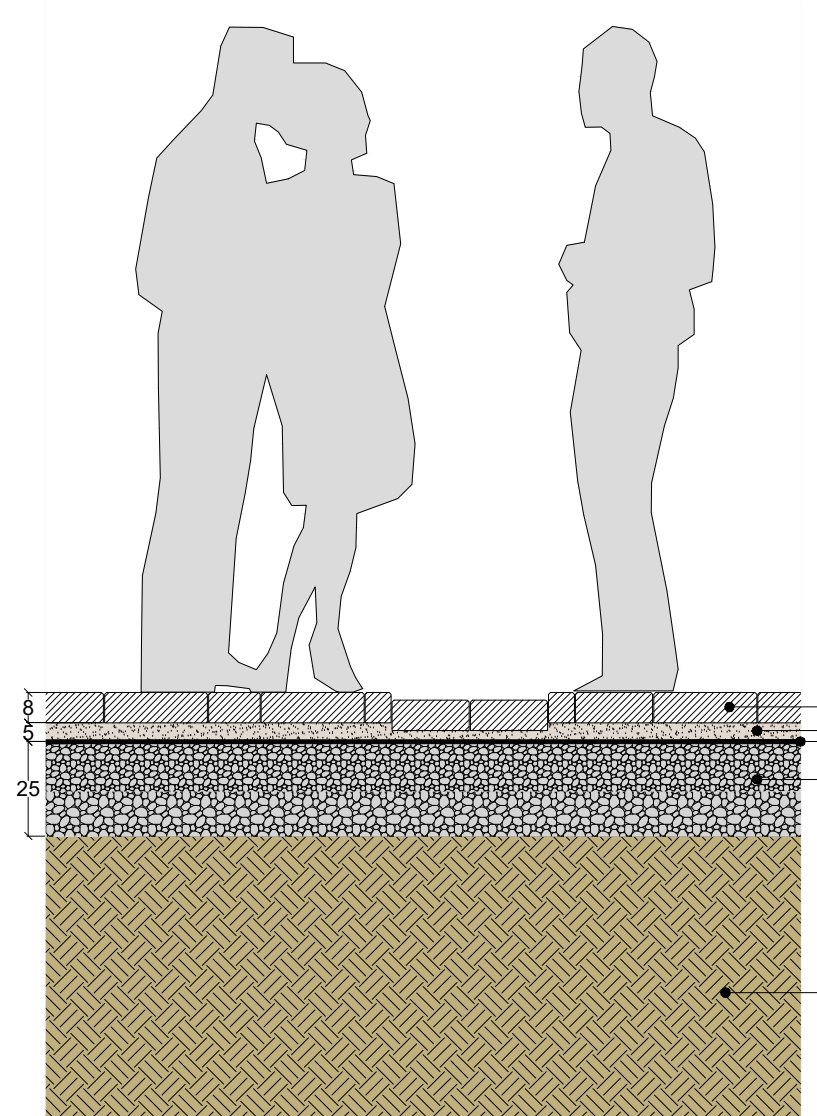

Dettaglio 1 (scala 1:20)

Pavimentazione piazza

Masselli autobloccanti filtranti in CLS di spessore 8 cm. Dimensioni modulari 6.8x20.4; 13.6x20.4; 20.4x20.4; 27.2x20.4 cm. Schema di posa "semina". Asse centrale piazza con elementi modulari 6.8x20.4 e 20.4x20.4.

Strato di allettamento di sabbia e frantoio, granulometria 2/8 mm, non calcarea, spessore 5 cm, staggiato secondo le quote e le pendenze stabilite.

Geotessuto di tipo "aguagliato", in polipropilene o poliestere, grammatura 190-240 g/mq.



Misto granulare stabilizzato di sabbie e ghiaie di fiume o di frantoio, non gelive, granulometria 4/20 mm, steso, compattato, livellato, spessore 25 cm.

Terreno naturale

COLORAZIONE



SCHEMA DI POSA

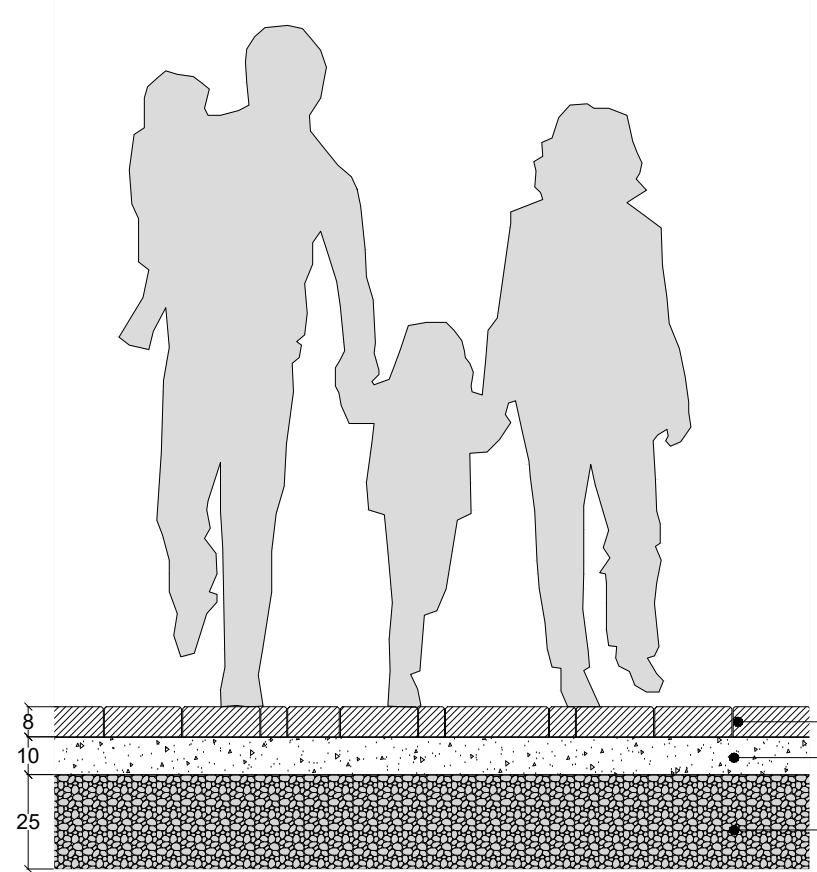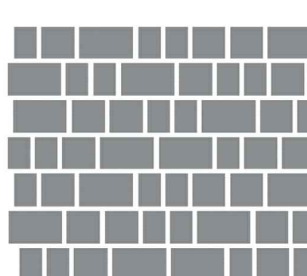

Dettaglio 2 (scala 1:20)

Pavimentazione portici

Masselli autobloccanti filtranti in CLS di spessore 8 cm. Dimensioni modulari 6.8x20.4; 13.6x20.4; 20.4x20.4; 27.2x20.4 cm. Schema di posa "opus incertum".



Strato di allettamento di sabbia e cemento, spessore 10 cm.

Misto granulare stabilizzato di sabbie e ghiaie di fiume o di frantoio, non gelive, granulometria 4/20 mm, steso, compattato, livellato, spessore 25 cm.

COLORAZIONE



SCHEMA DI POSA

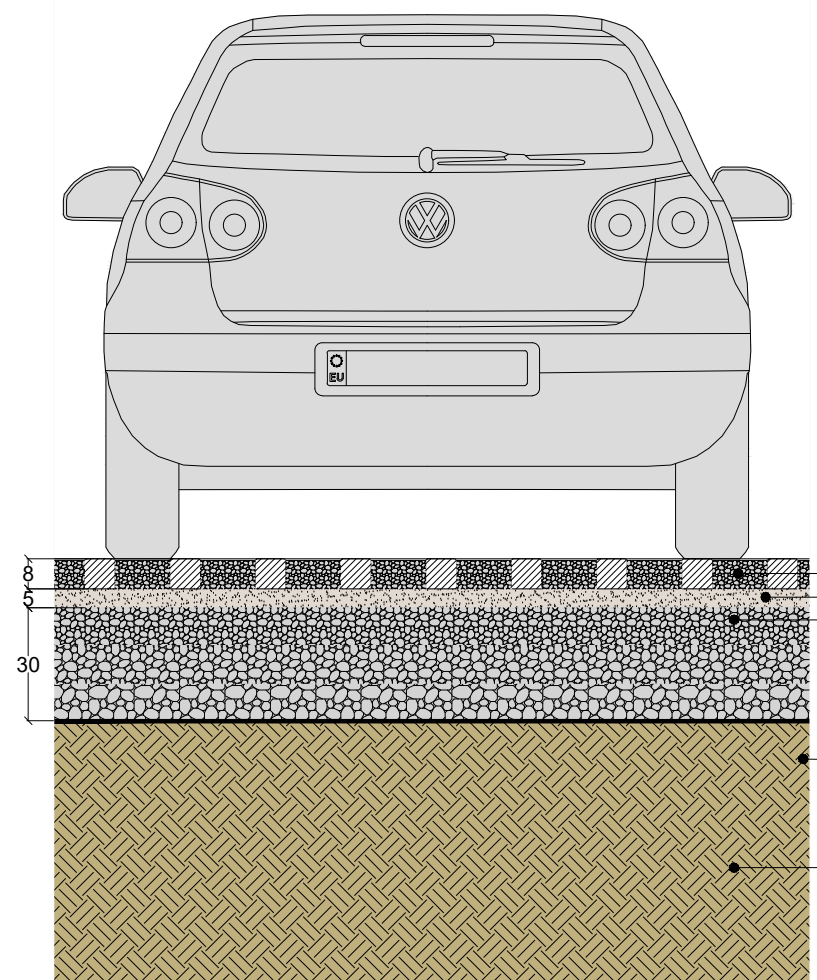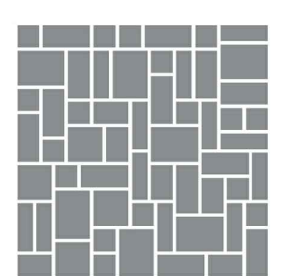

Dettaglio 3 (scala 1:20)

Pavimentazione parcheggi

Lastre permeabili in CLS grigliate di tipo aperto di spessore 8 cm e foratura pari al 43% riempita con sabbia/ghiaia di granulometria 2/8 mm e tasselli segna posto. Dimensioni modulari 50x33 cm.


Strato di allettamento di sabbia di frantoio, granulometria 2/8 mm, calcarea, spessore 5-7 cm, staggiato secondo le quote e le pendenze stabilite.

Misto granulare stabilizzato di sabbie e ghiaie di fiume o di frantoio, non gelive, granulometria 4/20 mm, steso, compattato, livellato, spessore 30 cm.



Geotessuto di tipo "aguagliato", in polipropilene o poliestere, grammatura 190-240 g/mq.

Terreno naturale

COLORAZIONE

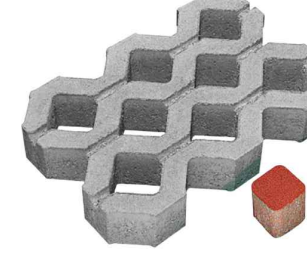

SCHEMA DI POSA

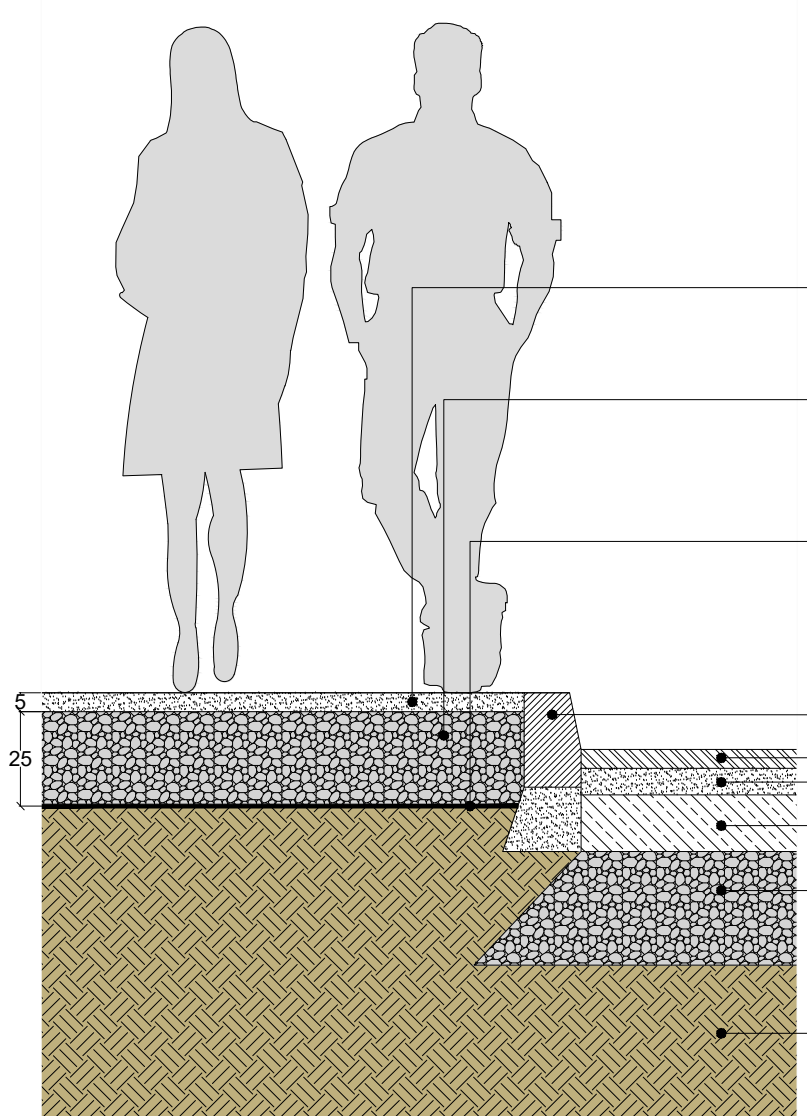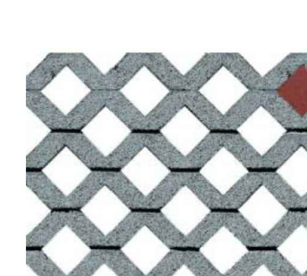

Dettaglio 4 (scala 1:20)

Pavimentazione marciapiedi

Pavimentazione e marciapiede in massetto drenante in CLS filtrante pigmentato.

Misto granulare stabilizzato di sabbie e ghiaie di fiume o di frantoio, non gelive, granulometria 4/20 mm, steso, compattato, livellato, spessore 25 cm.

Geotessuto di tipo "aguagliato", in polipropilene o poliestere, grammatura 190-240 g/mq.

Terreno naturale

Cordolo in CLS



Tappeto di usura 5 cm

Strato di collegamento BINDER 7 cm

Base in misto bitumato 15 cm

Fondazione misto granulare 30 cm

Terreno naturale

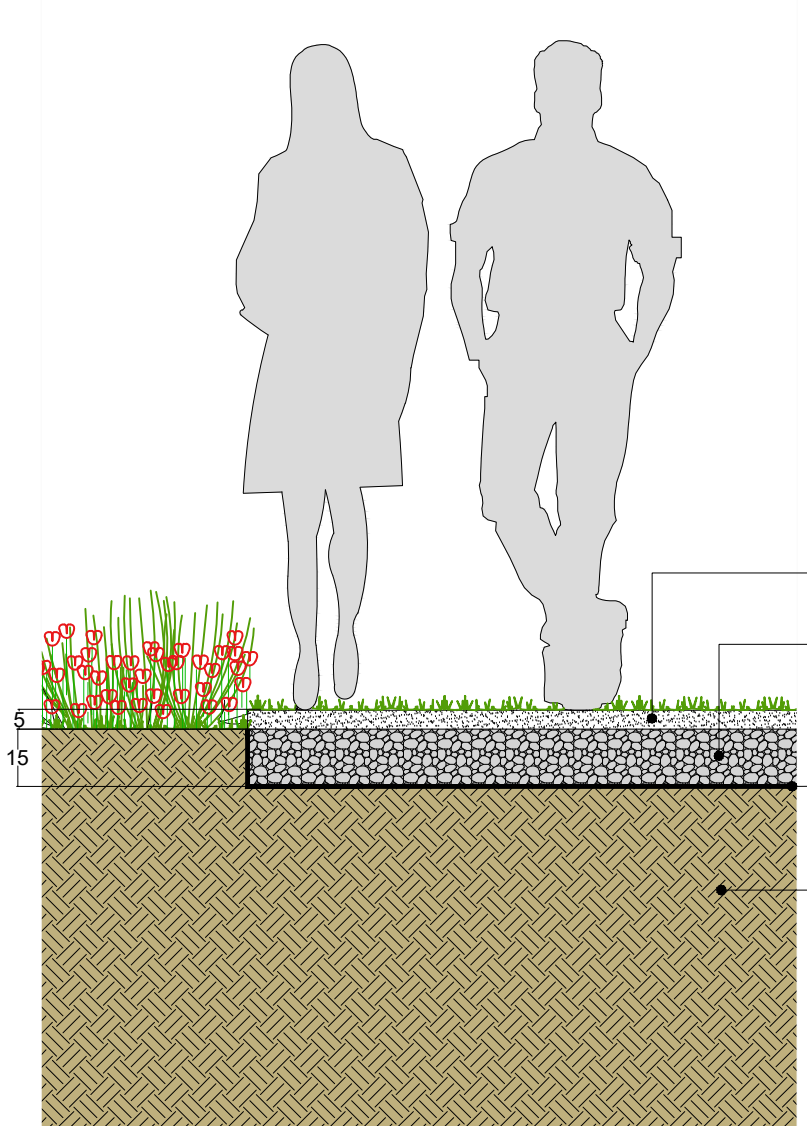 

Dettaglio 5 (scala 1:20)


Pavimentazione camminamento nel verde

Lastre in cemento prefabbricate con superficie antiscivolo.

Misto granulare stabilizzato di sabbie e ghiaie di fiume o di frantoio, non gelive, granulometria 4/20 mm, steso, compattato, livellato, spessore 15 cm.

Geotessuto di tipo "aguagliato", in polipropilene o poliestere, grammatura 190-240 g/mq.

Terreno naturale

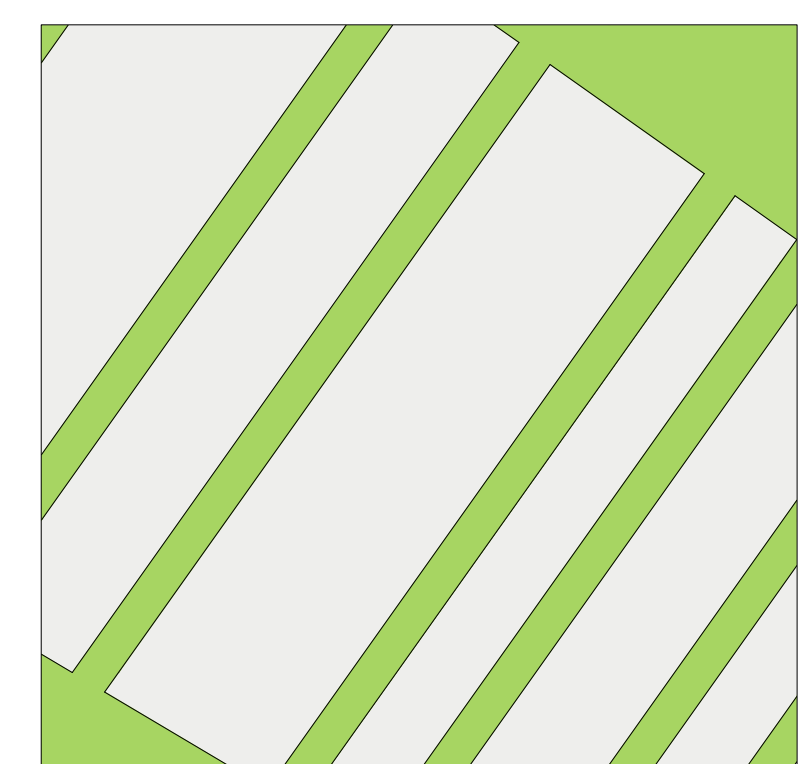

Dettaglio 3

Dettaglio 4

Dettaglio 5



- #### LEGENDA
- Piazza con pavimento drenante in masselli autobloccanti filtranti in CLS di spessore 8 cm. Dimensioni modulari 6.8x20.4; 13.6x20.4; 20.4x20.4; 27.2x20.4 cm. Schema di posa "semina". Asse centrale piazza con elementi modulari 6.8x20.4 e 20.4x20.4.
 - Porticato con pavimento in masselli autobloccanti in CLS di spessore 6 cm. Dimensioni modulari 6.8x20.4; 13.6x20.4; 20.4x20.4; 27.2x20.4 cm. Schema di posa "opus incertum".
 - Parcheggi con pavimento lastre permeabili in CLS grigliate di tipo aperto di spessore 8 cm e foratura pari al 43% riempita con sabbia/ghiaia di granulometria 2/8 mm e tasselli segna posto. Dimensioni modulari 50x33 cm (segnaposto 7.2x7.2x H=8).
 - Pavimentazione e marciapiede in massetto drenante in CLS filtrante pigmentato.
 - Edifici
 - Percorso nel verde con lastre in cemento prefabbricate con superficie antiscivolo.
 - Verde pubblico a prato
 - Individuazione dettaglio

Comune di Visso
Provincia di Macerata

Italia

PROGETTAZIONE PRELIMINARE, DEFINITIVA ED ESECUTIVA. COORDINAMENTO DELLA SICUREZZA IN FASE DI PROGETTAZIONE CON RISERVA DI AFFIDAMENTO DEI SERVIZI DI DIREZIONE LAVORI, MISURA E CONTABILITÀ E COORDINAMENTO DELLA SICUREZZA IN FASE DI ESECUZIONE RELATIVI AI LAVORI DI REALIZZAZIONE DELLE STRUTTURE DI EMERGENZA NECESSARIE A GARANTIRE LA CONTINUITÀ DEI SERVIZI PER LA COLLETTIVITÀ E DELLE PREESISTENTI ATTIVITÀ ECONOMICHE E PRODUTTIVE A VISSO

C.U.P.: B06F17001120001 C.I.G.: 7510760193

RESPONSABILE UNICO DEL PROCEDIMENTO: Dott. Ing. **CRISTIANO FARRONI**

L'impresa ESECUTRICE:

Grandi Lavori S.r.l.
CONSORZIO FAME GRANDI LAVORI S.R.L.
Indirizzo: Zona Industriale
P.O. BOX 1000
Tel. 07734541

Il Progettista:

BULFARO

Il Direttore dei Lavori:

RPA

PERIZIA DI VARIANTE E SUPPLETTIVA N. 4

Elaborato: **AR0040**

Progetto: **18018_DAG**

Codice elaborato: **DAG_04A002b**

Sistemazioni spazi esterni: pianimetria e dettagli 1:20 - 1:200

Elaborato	Prova	Prova	Prova	Prova	Prova
FEBBRINO 2021	FEBBRINO 2021	FEBBRINO 2021	FEBBRINO 2021	FEBBRINO 2021	FEBBRINO 2021
Var.	Var.	Var.	Var.	Var.	Var.

Questo documento è di proprietà esclusiva. E' proibita la riproduzione anche parziale e la cessione a terzi senza la nostra autorizzazione.