



Comune di Visso

Provincia di Macerata



PROGETTAZIONE PRELIMINARE, DEFINITIVA ED ESECUTIVA, COORDINAMENTO DELLA SICUREZZA IN FASE DI PROGETTAZIONE CON RISERVA DI AFFIDAMENTO DEI SERVIZI DI DIREZIONE LAVORI, MISURA E CONTABILITÀ E COORDINAMENTO DELLA SICUREZZA IN FASE DI ESECUZIONE RELATIVI AI LAVORI DI REALIZZAZIONE DELLE STRUTTURE DI EMERGENZA NECESSARIE A GARANTIRE LA CONTINUITÀ DEI SERVIZI PER LA COLLETTIVITÀ E DELLE PREESISTENTI ATTIVITÀ ECONOMICHE E PRODUTTIVE A VISSO

C.U.P.: E62F17001120001

C.I.G.: 7510748153



RESPONSABILE UNICO DEL PROCEDIMENTO: Dott. Ing. CRISTIANO FARRONI

L'impresa ESECUTRICE:



Consorzio Stabile
Grandi Lavori S.c.r.l.

CONSORZIO STABILE GRANDI LAVORI S.C.R.L.
indirizzo: Zona Ind.le snc
85038 SENISE (PZ)
TEL 0973584141



BULFARO




Integrazione delle prestazioni specialistiche:
Ing. DINO BONADIES
Progettazione strutture:
Ing. VALERIO MASTROIANNI
Ing. MATTIA PROCACCI
Progettazione Impianti elettrici e speciali:
Ing. M. GABRIELA SORCI
Progettazione Impianti meccanici a fluido:
Ing. LUIGI SPINOZZI
Ing. MARCO GALAZZO

Progettazione antincendio:
Ing. NUMA TONDINI
Geologia e geotecnica :
Dott. Geol. STEFANO PIAZZOLI
Idraulica, sottoservizi e interferenze :
Ing. DANIELE AZZAROLI
Aspetti archeologici :
Dott. MARCO MENICHINI
Coordinamento Sicurezza in fase di Esecuzione:
Ing. LUIGI IOVINE

Il Progettista:


Il Direttore dei Lavori:

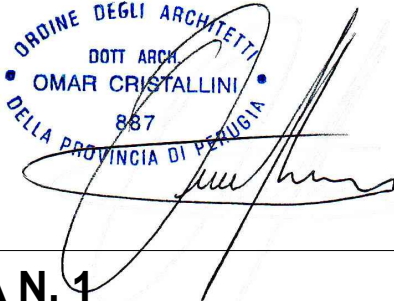

PERIZIA DI VARIANTE E SUPPLETIVA N. 1

Elaborato		Pratica		IMPIANTI ELETTRICI E SPECIALI: DISTRIBUZIONE ELETTRICA LOCALI COMMERCIALI		
IE0070		18018_DAG	Codifica elaborato DAG_4DI005a			
A	FEBBRAIO 2021	VARIANTE 1	BRICCA	SORCI M.G.	CRISTALLINI	D. BONADIES
Rev.	Data	Motivazione	Redatto	Verificato	Approvato	Autorizzato

02-CARLONI ALBERTO BARBIERE

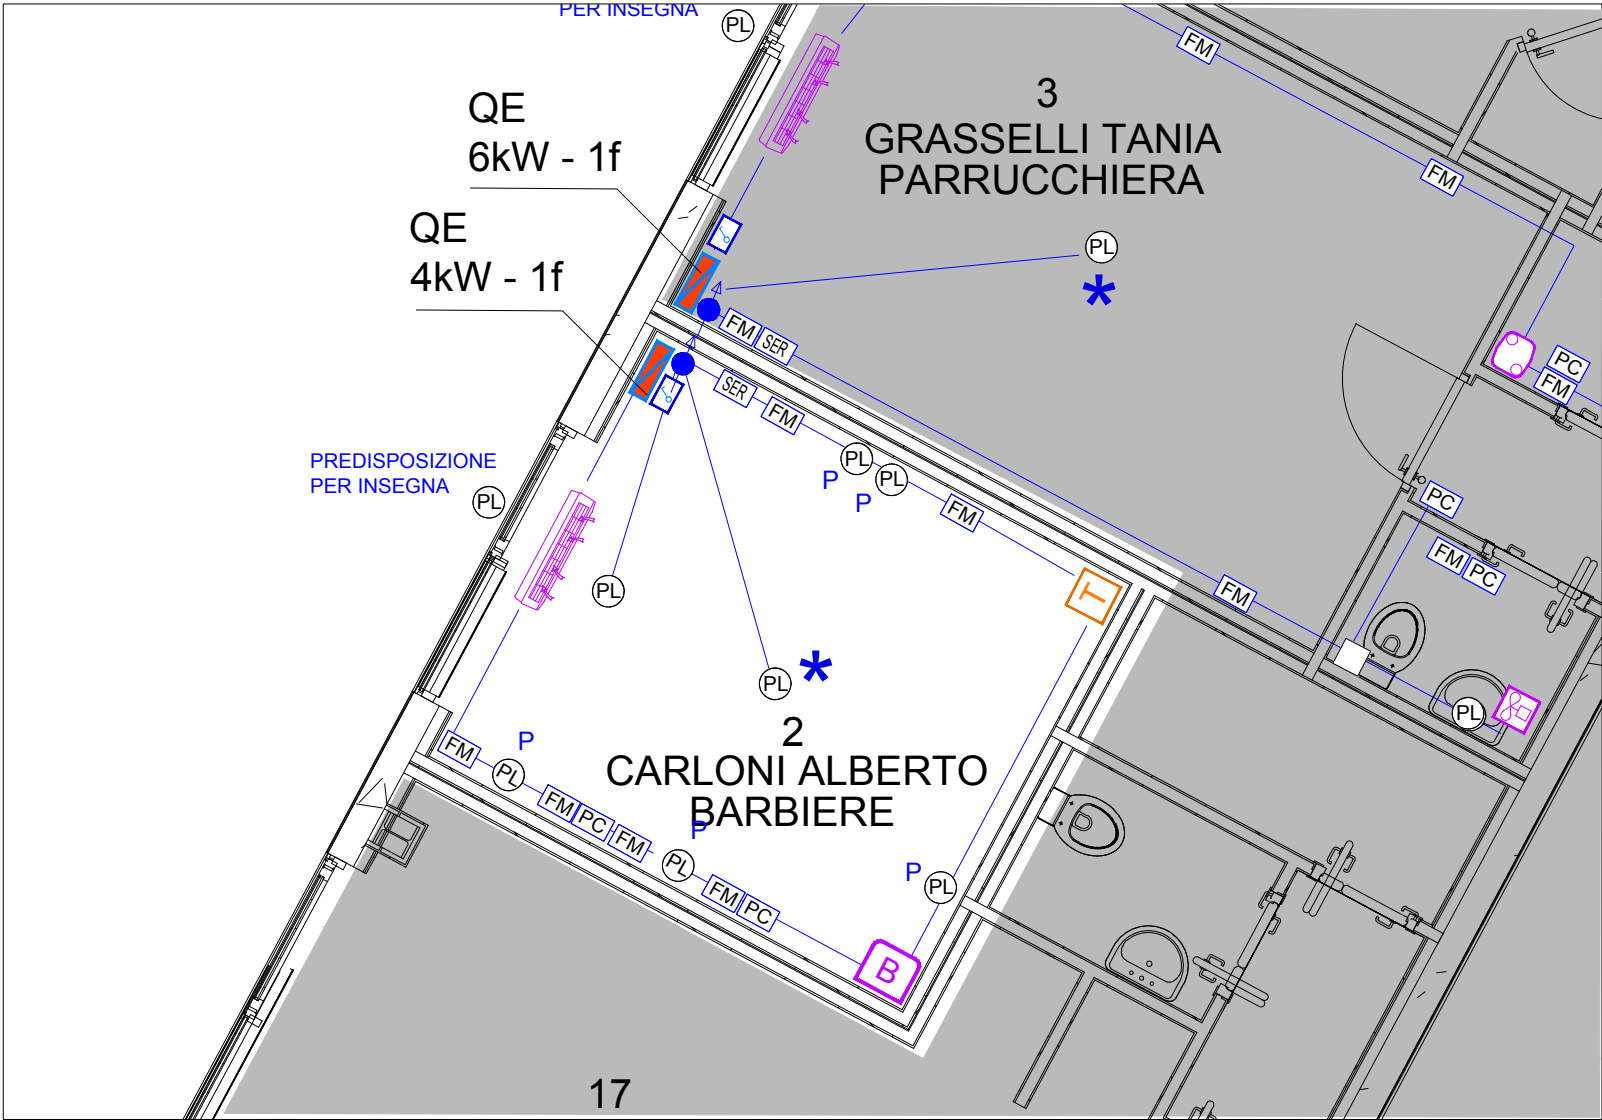

LEGENDA:

QUADRO ELETTRICO

PC PREDISPOSIZIONE PER PUNTO DI COMANDO IN TRACCIA costituita da tubazioni e scatole in PVC autoestinguente, fornita in opera corrente sottotraccia o sottopavimento o all'interno di controsoffitti e di pareti in cartongesso e pavimenti ispezionabili. Sono compresi: le canalizzazioni di sezione adeguata, le eventuali scatole di derivazione aggiuntive, la scatola terminale tipo 503 ed il telaio portafrutto. Sono esclusi i conduttori.

PL PUNTO DI COMANDO IN TRACCIA predisposto come sopra descritto e provvisto di conduttore e apparecchio di manovra.

PL PREDISPOSIZIONE PER PUNTO LUCE IN TRACCIA fornita in opera dal quadro di piano o di zona, corrente sottotraccia o sottopavimento o all'interno di controsoffitti e di pareti in cartongesso e di pavimenti ispezionabili, su tubazioni e scatole in PVC autoestinguente di sezione adeguata.
★=Punto luce provvisto di conduttori. P =Predisposizione per punto luce a parete

FM PREDISPOSIZIONE PER PUNTO PRESA FM IN TRACCIA fornita in opera dal quadro di piano o di zona, corrente sottotraccia o sottopavimento o all'interno di controsoffitti e di pareti in cartongesso e pavimenti ispezionabili, su tubazioni e scatole in PVC autoestinguente. Sono compresi: le canalizzazioni di sezione adeguata, le scatole di derivazione, la scatola terminale tipo 504 ed il telaio portafrutto.

SER PREDISPOSIZIONE PER PUNTO PRESA DI SERVIZIO IN TRACCIA fornita in opera dal quadro di piano o di zona, corrente sottotraccia o sottopavimento o all'interno di controsoffitti e di pareti in cartongesso e pavimenti ispezionabili, su tubazioni e scatole in PVC autoestinguente. Sono compresi: le canalizzazioni di sezione adeguata, le scatole di derivazione, la scatola terminale tipo 503 ed il telaio portafrutto.

TUBAZIONI IN PVC

- TUBAZIONI MONTANTI IN PVC PORTATE IN CONTROSOFFITTO
- SCATOLA DI DERIVAZIONE IMPIANTO TELEFONICO
- SCATOLA DI DERIVAZIONE
- PUNTO DI ALIMENTAZIONE CALDAIA A METANO
- PUNTO DI ALIMENTAZIONE SCALDACQUA AD ACCUMULO ELETTRICO
- PUNTO DI ALIMENTAZIONE POMPA DI CALORE CONDENSATA AD ARIA
- PUNTO DI ALIMENTAZIONE RADIATORE ELETTRICO
- PUNTO DI ALIMENTAZIONE VENTILCONVETTORE
- PUNTO DI ALIMENTAZIONE ESTRATTORE ARIA WC
- PUNTO DI ALIMENTAZIONE UNITA' INTERNA A PARETE
- PUNTO DI ALIMENTAZIONE UNITA' INTERNA A SOFFITTO
- PUNTO DI ALIMENTAZIONE UNITA' ESTERNA


N.B.:
TUTTI I COMPONENTI MONTATI INCASSATI SU PARETI REI DEVONO AVERE IDONEA PROTEZIONE ANTINCENDIO ATTA A RIPRISTINARE LA RESISTENZA AL FUOCO DELLA PARETE.

SIGLA QUADRO **QE**


QUADRO ELETTRICO

ALIMENTATO DA: FORNITURA ENEL

LINEA		L0	S	L1	L2	L3			
DESTINAZIONE		GENERALE	SCARICATORE DI SOVRATENS.	LUCE	BOYLER	MONOSPLIT			
POTENZA	(kW)	4							
CORRENTE D'IMPIEGO	Ib (A)								
CARATTERISTICHE	In (A)	2x25		2x6	2x16	2x16			
INTERRUTTORE	R (A)								
AUTOMATICO	Id (A)			0,03	0,03	0,03			
SEZIO. SOTTOCARICO	In (A)								
FUSIBILI	In (A)								
CARATTERISTICHE	In (A)								
CONTATTORE	POTENZA IN AC3 kW								
CARATTERISTICHE	TIPO	FG16OM16		FS17	FS17	FS17			
CAVO E/O	SEZIONE	2x1x10		2x1x1,5	2x1x4	2x1x4			
CONDUTTORI	PE	6		6	6	6			

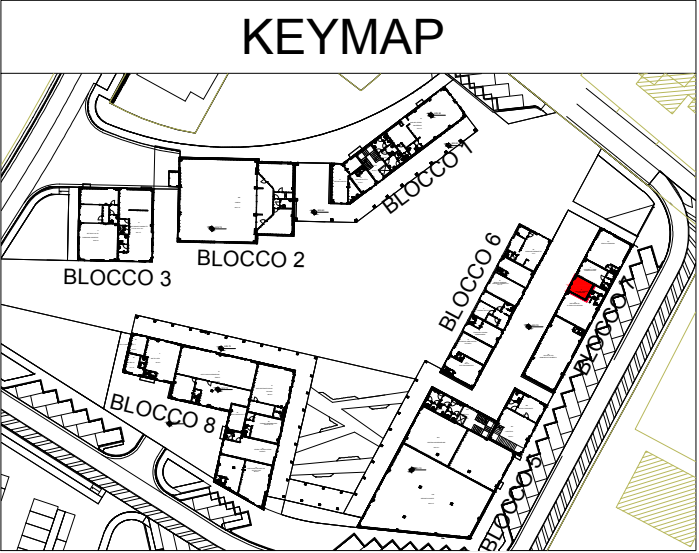

03-GRASSELLI TANIA PARRUCCHIERA

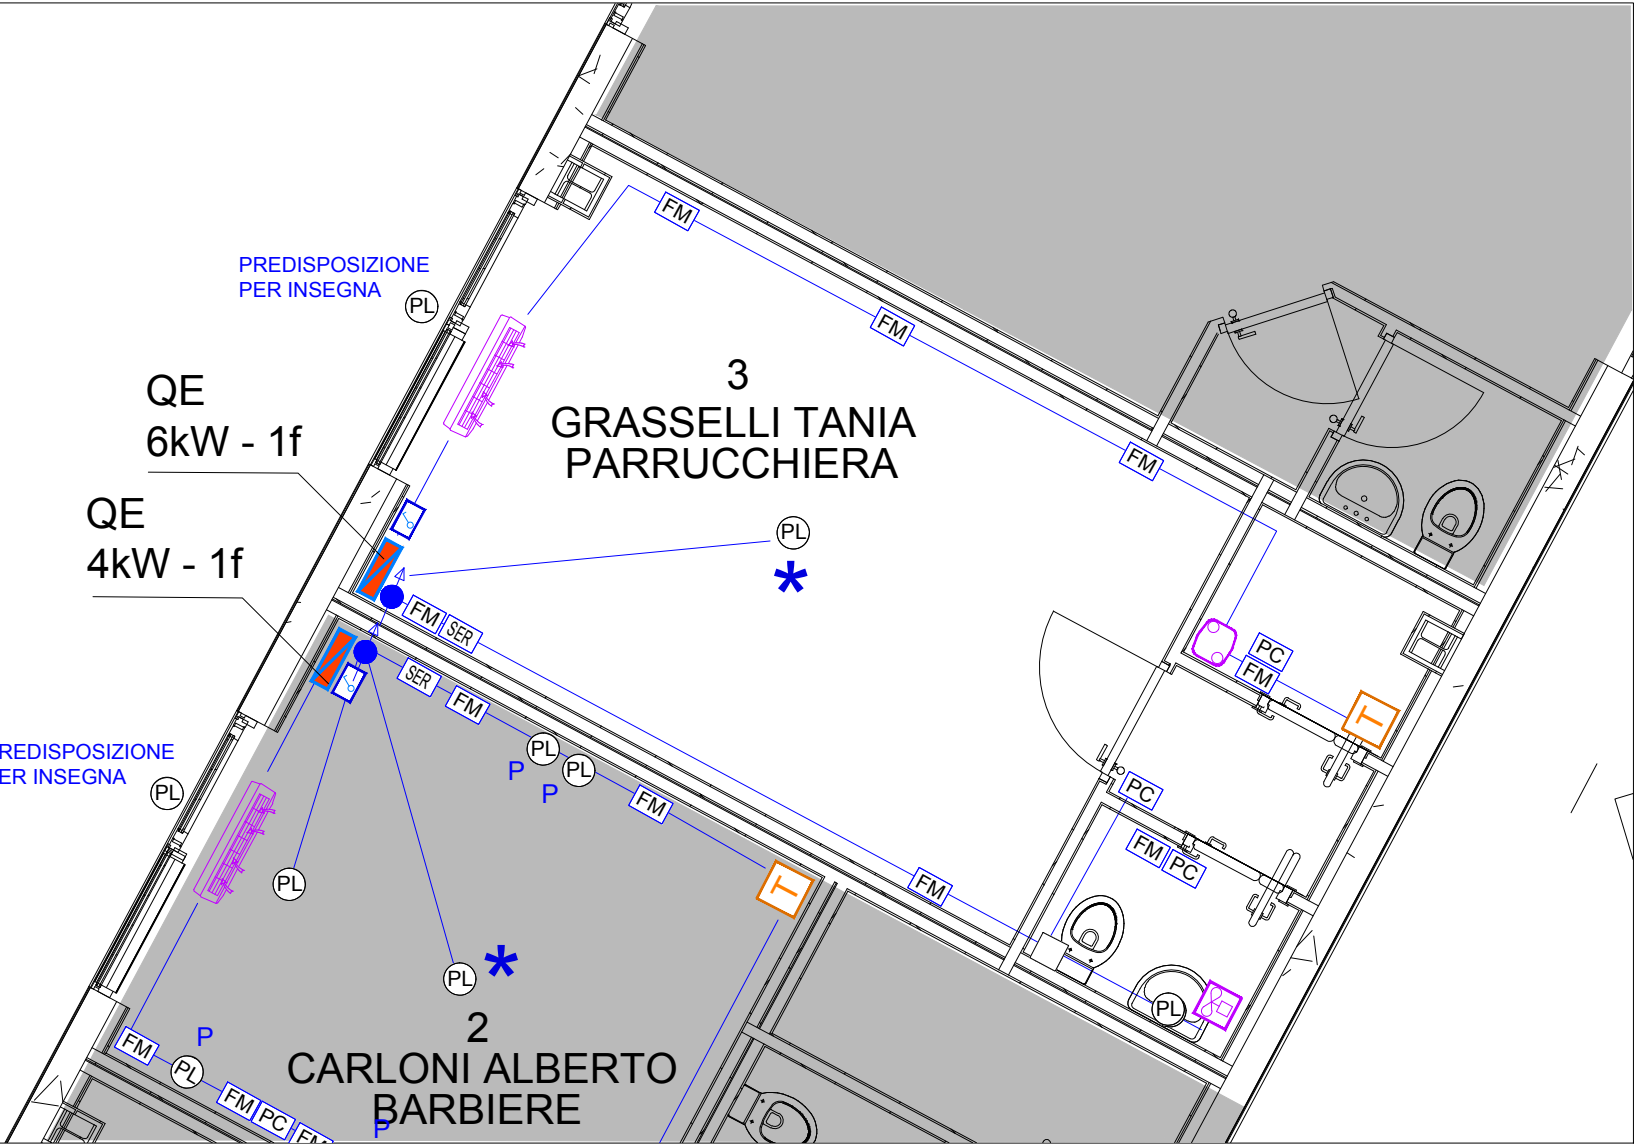

LEGENDA:

- QUADRO ELETTRICO**
- PC** PREDISPOSIZIONE PER PUNTO DI COMANDO IN TRACCIA costituita da tubazioni e scatole in PVC autoestinguente, fornita in opera corrente sottotraccia o sottopavimento o all'interno di controsoffitti e di pareti in cartongesso e pavimenti ispezionabili. Sono compresi: le canalizzazioni di sezione adeguata, le eventuali scatole di derivazione aggiuntive, la scatola terminale tipo 503 ed il telaio portafrutto. Sono esclusi i conduttori.
- PL** PUNTO DI COMANDO IN TRACCIA predisposto come sopra descritto e provvisto di conduttori e apparecchio di manovra.
- PL** PREDISPOSIZIONE PER PUNTO LUCE IN TRACCIA fornita in opera dal quadro di piano o di zona, corrente sottotraccia o sottopavimento o all'interno di controsoffitti e di pareti in cartongesso e di pavimenti ispezionabili, su tubazioni e scatole in PVC autoestinguente di sezione adeguata. * = Punto luce provvisto di conduttori. P = Predisposizione per punto luce a parete
- FM** PREDISPOSIZIONE PER PUNTO PRESA FM IN TRACCIA fornita in opera dal quadro di piano o di zona, corrente sottotraccia o sottopavimento o all'interno di controsoffitti e di pareti in cartongesso e pavimenti ispezionabili, su tubazioni e scatole in PVC autoestinguente. Sono compresi: le canalizzazioni di sezione adeguata, le scatole di derivazione, la scatola terminale tipo 504 ed il telaio portafrutto.
- SER** PREDISPOSIZIONE PER PUNTO PRESA DI SERVIZIO IN TRACCIA fornita in opera dal quadro di piano o di zona, corrente sottotraccia o sottopavimento o all'interno di controsoffitti e di pareti in cartongesso e pavimenti ispezionabili, su tubazioni e scatole in PVC autoestinguente. Sono compresi: le canalizzazioni di sezione adeguata, le scatole di derivazione, la scatola terminale tipo 503 ed il telaio portafrutto.
- TUBAZIONI IN PVC**
- TUBAZIONI MONTANTI IN PVC PORTATE IN CONTROSOFFITTO**
- SCATOLA DI DERIVAZIONE IMPIANTO TELEFONICO**
- SCATOLA DI DERIVAZIONE**
- PUNTO DI ALIMENTAZIONE CALDAIA A METANO**
- PUNTO DI ALIMENTAZIONE SCALDACQUA AD ACCUMULO ELETTRICO**
- PUNTO DI ALIMENTAZIONE POMPA DI CALORE CONDENSATA AD ARIA**
- PUNTO DI ALIMENTAZIONE RADIATORE ELETTRICO**
- PUNTO DI ALIMENTAZIONE VENTILCONVETTORE**
- PUNTO DI ALIMENTAZIONE ESTRATTORE ARIA WC**
- PUNTO DI ALIMENTAZIONE UNITA' INTERNA A PARETE**
- PUNTO DI ALIMENTAZIONE UNITA' INTERNA A SOFFITTO**
- PUNTO DI ALIMENTAZIONE UNITA' ESTERNA**

N.B.:
TUTTI I COMPONENTI MONTATI INCASSATI SU PARETI REI DEVONO AVERE IDONEA PROTEZIONE ANTINCENDIO ATTA A RIPRISTINARE LA RESISTENZA AL FUOCO DELLA PARETE.

SIGLA QUADRO QE QUADRO ELETTRICO

ALIMENTATO DA: FORNITURA ENEL

KWh FORNITURA ENEL
P=6kW - 1f
V=230 V

In.: 2x50A


2x16mmq

1x16mmq


AL POZZETTO DI TERRA

LINEA		L0	S	L1	L2	L3	L4			
DESTINAZIONE		GENERALE	SCARICATORE DI SOVRATENS.	LUCE	P.D.C.	F.M.	MONOSPLIT			
POTENZA	(kW)	6								
CORRENTE D'IMPIEGO	Ib (A)									
CARATTERISTICHE	In (A)	2x25		2x6	2x10	2x16	2x16			
INTERRUTTORE	R (A)									
AUTOMATICO	Id (A)			0,03	0,03	0,03	0,03			
SEZIO. SOTTOCARICO	In (A)									
FUSIBILI	In (A)									
CARATTERISTICHE	In (A)									
CONTATTORE	POTENZA IN AC3 KW									
CARATTERISTICHE	TIPO	FG16OM16		FS17	FS17	FS17	FS17			
CAVO E/O	SEZIONE	2x1x16		2x1x1.5	2x1x2.5	2x1x4	2x1x4			
CONDUTTORI	PE	16		6	6	6	6			

KEYMAP

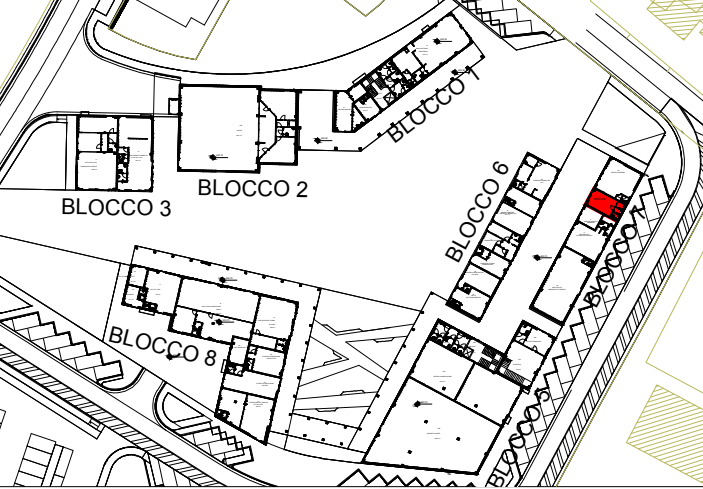

04 - ZEGA NICOLETTA

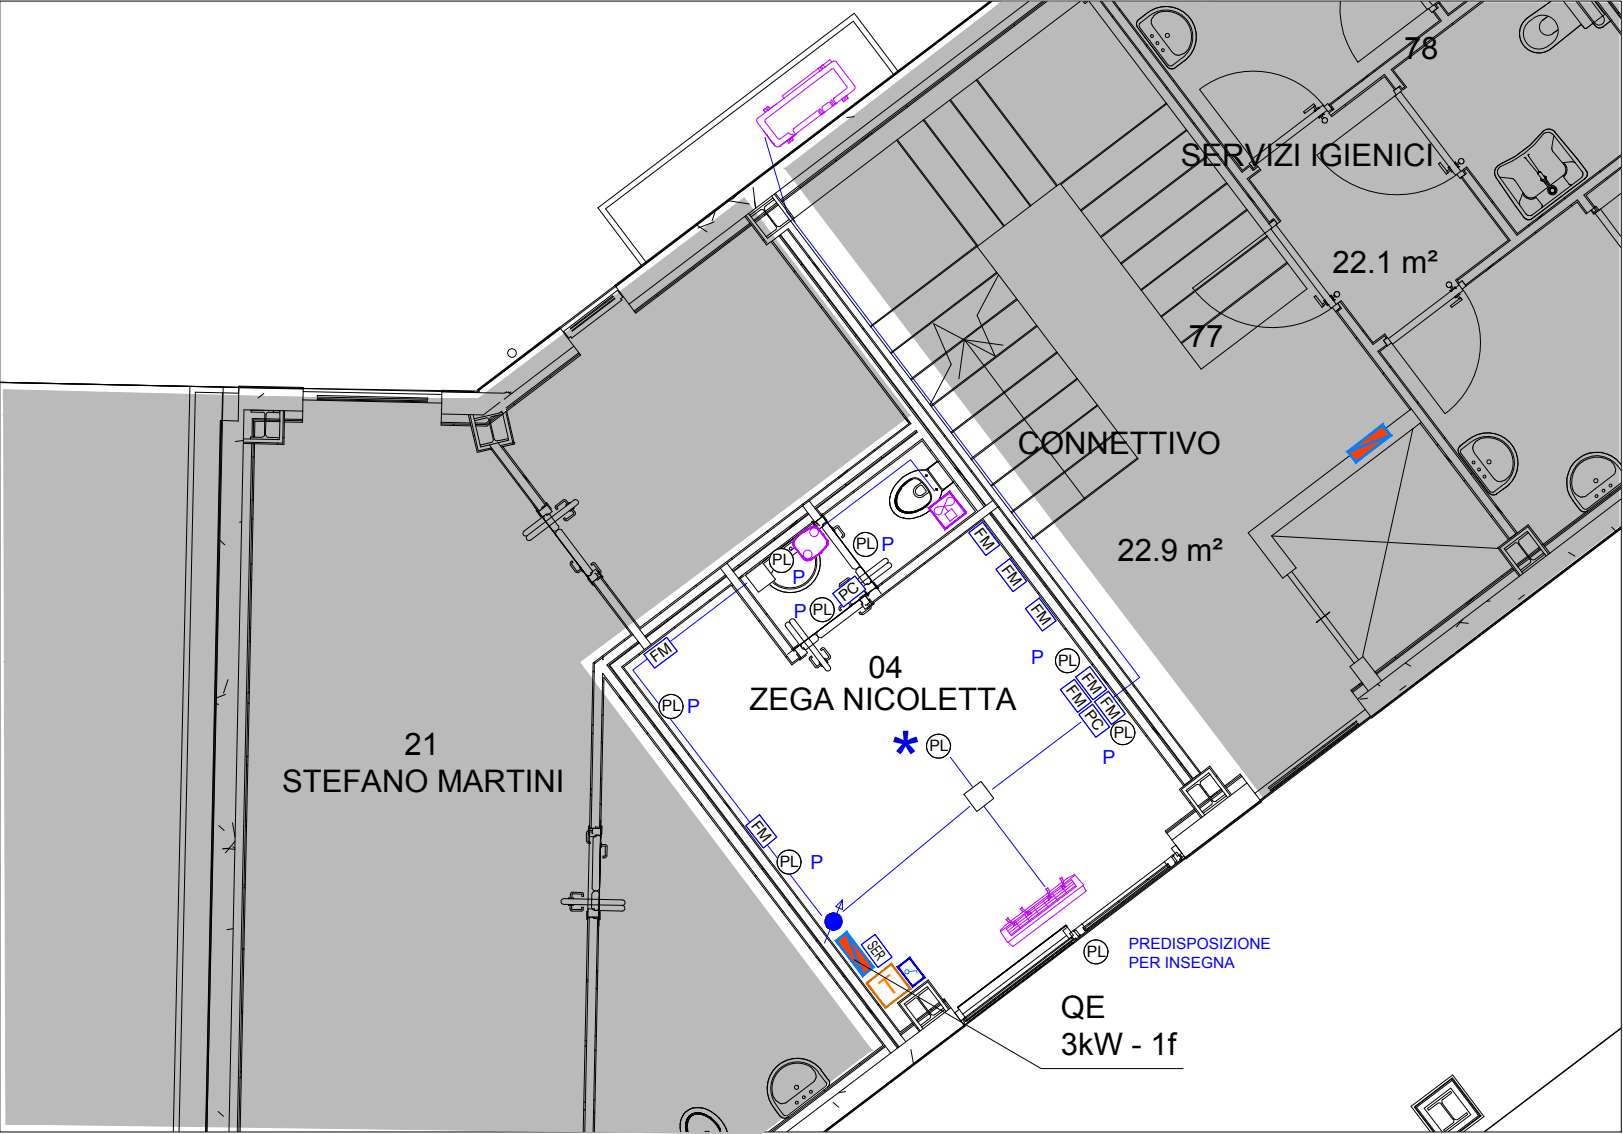

LEGENDA:

- QUADRO ELETTRICO
- PREDISPOSIZIONE PER PUNTO DI COMANDO IN TRACCIA costituita da tubazioni e scatole in PVC autoestinguente, fornita in opera corrente sottotraccia o sottopavimento o all'interno di controsoffitti e di pareti in cartongesso e pavimenti ispezionabili. Sono compresi: le canalizzazioni di sezione adeguata, le eventuali scatole di derivazione aggiuntive, la scatola terminale tipo 503 ed il telaio portafrutto. Sono esclusi i conduttori.
- PUNTO DI COMANDO IN TRACCIA predisposto come sopra descritto e provvisto di conduttore e apparecchio di manovra.
- PREDISPOSIZIONE PER PUNTO LUCE IN TRACCIA fornita in opera dal quadro di piano o di zona, corrente sottotraccia o sottopavimento o all'interno di controsoffitti e di pareti in cartongesso e di pavimenti ispezionabili, su tubazioni e scatole in PVC autoestinguente di sezione adeguata.
 * = Punto luce provvisto di conduttori.
 P = Predisposizione per punto luce a parete
- PREDISPOSIZIONE PER PUNTO PRESA FM IN TRACCIA fornita in opera dal quadro di piano o di zona, corrente sottotraccia o sottopavimento o all'interno di controsoffitti e di pareti in cartongesso e pavimenti ispezionabili, su tubazioni e scatole in PVC autoestinguente. Sono compresi: le canalizzazioni di sezione adeguata, le scatole di derivazione, la scatola terminale tipo 504 ed il telaio portafrutto.
- PREDISPOSIZIONE PER PUNTO PRESA DI SERVIZIO IN TRACCIA fornita in opera dal quadro di piano o di zona, corrente sottotraccia o sottopavimento o all'interno di controsoffitti e di pareti in cartongesso e pavimenti ispezionabili, su tubazioni e scatole in PVC autoestinguente. Sono compresi: le canalizzazioni di sezione adeguata, le scatole di derivazione, la scatola terminale tipo 503 ed il telaio portafrutto.
- TUBAZIONI IN PVC
- TUBAZIONI MONTANTI IN PVC PORTATE IN CONTROSOFFITTO
- SCATOLA DI DERIVAZIONE IMPIANTO TELEFONICO
- SCATOLA DI DERIVAZIONE
- PUNTO DI ALIMENTAZIONE CALDAIA A METANO
- PUNTO DI ALIMENTAZIONE SCALDACQUA AD ACCUMULO ELETTRICO
- PUNTO DI ALIMENTAZIONE POMPA DI CALORE CONDENSATA AD ARIA
- PUNTO DI ALIMENTAZIONE RADIATORE ELETTRICO
- PUNTO DI ALIMENTAZIONE VENTILCONVETTORE
- PUNTO DI ALIMENTAZIONE ESTRATTORE ARIA WC
- PUNTO DI ALIMENTAZIONE UNITA' INTERNA A PARETE
- PUNTO DI ALIMENTAZIONE UNITA' INTERNA A SOFFITTO
- PUNTO DI ALIMENTAZIONE UNITA' ESTERNA

N.B.:
TUTTI I COMPONENTI MONTATI INCASSATI SU PARETI REI DEVONO AVERE IDONEA PROTEZIONE ANTINCENDIO ATTA A RIPRISTINARE LA RESISTENZA AL FUOCO DELLA PARETE.

SIGLA QUADRO QE QUADRO ELETTRICO


ALIMENTATO DA: FORNITURA ENEL

KWh
FORNITURA ENEL
P=3kW - 1f
V=230 V
In.: 2x32A

AL POZZETTO DI TERRA

LINEA		L0	S	L1	L2	L3	L4		
DESTINAZIONE		GENERALE	SCARICATORE DI SOVRATENS.	LUCE	BOYLER	F.M.	MONOSPLIT		
POTENZA	(kW)	3							
CORRENTE D'IMPIEGO	Ib (A)								
CARATTERISTICHE	In (A)	2x25		2x6	2x16	2x16	2x16		
INTERRUTTORE	R (A)								
AUTOMATICO	Id (A)			0,03	0,03	0,03	0,03		
SEZIO. SOTTOCARICO	In (A)								
FUSIBILI	In (A)								
CARATTERISTICHE	In (A)								
CONTATTORE	POTENZA IN AC3 KW								
CARATTERISTICHE	TIPO	FG16OM16		FS17	FS17	FS17	FS17		
CAVO E/O	SEZIONE	2x1x6		2x1x1.5	2x1x4	2x1x4	2x1x4		
CONDUTTORI	PE	6		6	6	6	6		

KEYMAP

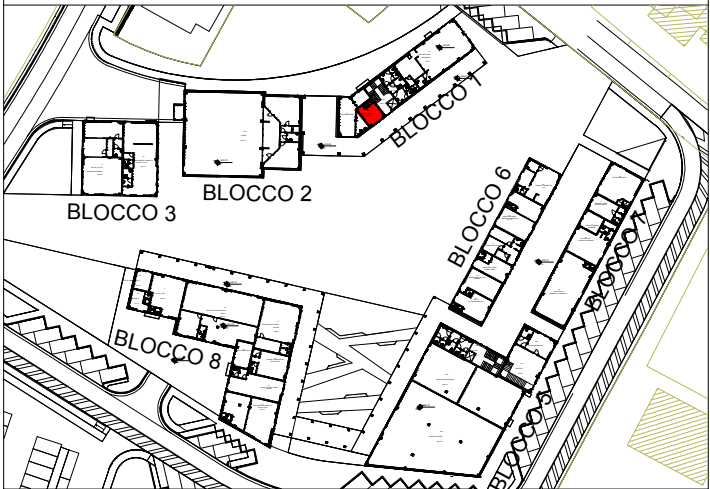

05-MA.TE.L.CED



LEGENDA:

- QUADRO ELETTRICO
- PREDISPOSIZIONE PER PUNTO DI COMANDO IN TRACCIA costituita da tubazioni e scatole in PVC autoestinguente, fornita in opera corrente sottotraccia o sottopavimento o all'interno di controsoffitti e di pareti in cartongesso e pavimenti ispezionabili. Sono compresi: le canalizzazioni di sezione adeguata, le eventuali scatole di derivazione aggiuntive, la scatola terminale tipo 503 ed il telaio portafrutto. Sono esclusi i conduttori.
- PUNTO DI COMANDO IN TRACCIA predisposto come sopra descritto e provvisto di conduttore e apparecchio di manovra.
- PREDISPOSIZIONE PER PUNTO LUCE IN TRACCIA fornita in opera dal quadro di piano o di zona, corrente sottotraccia o sottopavimento o all'interno di controsoffitti e di pareti in cartongesso e di pavimenti ispezionabili, su tubazioni e scatole in PVC autoestinguente di sezione adeguata. * = Punto luce provvisto di conduttori. P = Predisposizione per punto luce a parete
- PREDISPOSIZIONE PER PUNTO PRESA FM IN TRACCIA fornita in opera dal quadro di piano o di zona, corrente sottotraccia o sottopavimento o all'interno di controsoffitti e di pareti in cartongesso e pavimenti ispezionabili, su tubazioni e scatole in PVC autoestinguente. Sono compresi: le canalizzazioni di sezione adeguata, le scatole di derivazione, la scatola terminale tipo 504 ed il telaio portafrutto.
- PREDISPOSIZIONE PER PUNTO PRESA DI SERVIZIO IN TRACCIA fornita in opera dal quadro di piano o di zona, corrente sottotraccia o sottopavimento o all'interno di controsoffitti e di pareti in cartongesso e pavimenti ispezionabili, su tubazioni e scatole in PVC autoestinguente. Sono compresi: le canalizzazioni di sezione adeguata, le scatole di derivazione, la scatola terminale tipo 503 ed il telaio portafrutto.
- TUBAZIONI IN PVC
- TUBAZIONI MONTANTI IN PVC PORTATE IN CONTROSOFFITTO
- SCATOLA DI DERIVAZIONE IMPIANTO TELEFONICO
- SCATOLA DI DERIVAZIONE
- PUNTO DI ALIMENTAZIONE CALDAIA A METANO
- PUNTO DI ALIMENTAZIONE SCALDACQUA AD ACCUMULO ELETTRICO
- PUNTO DI ALIMENTAZIONE POMPA DI CALORE CONDENSATA AD ARIA
- PUNTO DI ALIMENTAZIONE RADIATORE ELETTRICO
- PUNTO DI ALIMENTAZIONE VENTILCONVETTORE
- PUNTO DI ALIMENTAZIONE ESTRATTORE ARIA WC
- PUNTO DI ALIMENTAZIONE UNITA' INTERNA A PARETE
- PUNTO DI ALIMENTAZIONE UNITA' INTERNA A SOFFITTO
- PUNTO DI ALIMENTAZIONE UNITA' ESTERNA

N.B.:
TUTTI I COMPONENTI MONTATI INCASSATI SU PARETI REI DEVONO AVERE IDONEA PROTEZIONE ANTINCENDIO ATTA A RIPRISTINARE LA RESISTENZA AL FUOCO DELLA PARETE.

SIGLA QUADRO QE
QUADRO ELETTRICO

ALIMENTATO DA: FORNITURA ENEL


KWh FORNITURA ENEL
P=3kW - 1f
V=230 V

In.: 2x32A

AL POZZETTO DI TERRA

LINEA		L0	S	L1	L2	L3							
DESTINAZIONE		GENERALE	SCARICATORE DI SOVRATENS.	LUCE	BOYLER	MONOSPLIT							
POTENZA	(kW)	3											
CORRENTE D'IMPIEGO	Ib (A)												
CARATTERISTICHE	In (A)	2x25		2x6	2x16	2x16							
INTERRUTTORE	R (A)												
AUTOMATICO	Id (A)			0,03	0,03	0,03							
SEZIO. SOTTOCARICO	In (A)												
FUSIBILI	In (A)												
CARATTERISTICHE	In (A)												
CONTATTORE	POTENZA IN AC3 kW												
CARATTERISTICHE	TIPO	FG16OM16		FS17	FS17	FS17							
CAVO E/O	SEZIONE	2x1x6		2x1x1.5	2x1x4	2x1x4							
CONDUTTORI	PE	6		6	6	6							

KEYMAP

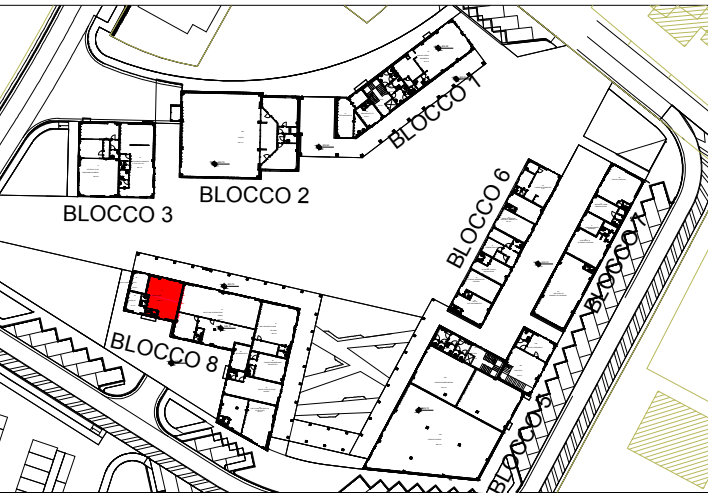

06-L'EREMO DELLE IRIS



LEGENDA:

QUADRO ELETTRICO

PREDISPOSIZIONE PER PUNTO DI COMANDO IN TRACCIA costituita da tubazioni e scatole in PVC autoestinguente, fornita in opera corrente sottotraccia o sottopavimento o all'interno di controsoffitti e di pareti in cartongesso e pavimenti ispezionabili. Sono compresi: le canalizzazioni di sezione adeguata, le eventuali scatole di derivazione aggiuntive, la scatola terminale tipo 503 ed il telaio portafrutto. Sono esclusi i conduttori.

PUNTO DI COMANDO IN TRACCIA predisposto come sopra descritto e provvisto di conduttore e apparecchio di manovra.

PREDISPOSIZIONE PER PUNTO LUCE IN TRACCIA fornita in opera dal quadro di piano o di zona, corrente sottotraccia o sottopavimento o all'interno di controsoffitti e di pareti in cartongesso e di pavimenti ispezionabili, su tubazioni e scatole in PVC autoestinguente di sezione adeguata.
★=Punto luce provvisto di conduttori. P =Predisposizione per punto luce a parete

PREDISPOSIZIONE PER PUNTO PRESA FM IN TRACCIA fornita in opera dal quadro di piano o di zona, corrente sottotraccia o sottopavimento o all'interno di controsoffitti e di pareti in cartongesso e pavimenti ispezionabili, su tubazioni e scatole in PVC autoestinguente. Sono compresi: le canalizzazioni di sezione adeguata, le scatole di derivazione, la scatola terminale tipo 504 ed il telaio portafrutto.

PREDISPOSIZIONE PER PUNTO PRESA DI SERVIZIO IN TRACCIA fornita in opera dal quadro di piano o di zona, corrente sottotraccia o sottopavimento o all'interno di controsoffitti e di pareti in cartongesso e pavimenti ispezionabili, su tubazioni e scatole in PVC autoestinguente. Sono compresi: le canalizzazioni di sezione adeguata, le scatole di derivazione, la scatola terminale tipo 503 ed il telaio portafrutto.

TUBAZIONI IN PVC

TUBAZIONI MONTANTI IN PVC PORTATE IN CONTROSOFFITTO

SCATOLA DI DERIVAZIONE IMPIANTO TELEFONICO

SCATOLA DI DERIVAZIONE

PUNTO DI ALIMENTAZIONE CALDAIA A METANO

PUNTO DI ALIMENTAZIONE SCALDACQUA AD ACCUMULO ELETTRICO

PUNTO DI ALIMENTAZIONE POMPA DI CALORE CONDENSATA AD ARIA

PUNTO DI ALIMENTAZIONE RADIATORE ELETTRICO

PUNTO DI ALIMENTAZIONE VENTILCONVETTORE

PUNTO DI ALIMENTAZIONE ESTRATTORE ARIA WC

PUNTO DI ALIMENTAZIONE UNITA' INTERNA A PARETE

PUNTO DI ALIMENTAZIONE UNITA' INTERNA A SOFFITTO

PUNTO DI ALIMENTAZIONE UNITA' ESTERNA

N.B.:

TUTTI I COMPONENTI MONTATI INCASSATI SU PARETI REI DEVONO AVERE IDONEA PROTEZIONE ANTINCENDIO ATTA A RIPRISTINARE LA RESISTENZA AL FUOCO DELLA PARETE.

SIGLA QUADRO **QE**

QUADRO ELETTRICO

ALIMENTATO DA:

FORNITURA ENEL

KWh

FORNITURA ENEL
P=20kW - 3f
V=400 V

In.: 4x50A


4x1x10mmq

1x16mmq

AL POZZETTO DI TERRA

LINEA		L0	S	L1	L2	L3	L4		
DESTINAZIONE		GENERALE	SCARICATORE DI SOVRATENS.	LUCE	P.D.C.	F.M.	MULTISPLIT		
POTENZA	(kW)	20							
CORRENTE D'IMPIEGO	Ib (A)								
CARATTERISTICHE	In (A)	4x40		2x6	2x10	2x16	2x16		
INTERRUTTORE	R (A)								
AUTOMATICO	Id (A)			0,03	0,03	0,03	0,03		
SEZIO. SOTTOCARICO	In (A)								
FUSIBILI	In (A)								
CARATTERISTICHE	In (A)								
CONTATTORE	POTENZA IN AC3 kW								
CARATTERISTICHE	TIPO	FG16OM16		FS17	FS17	FS17	FS17		
CAVO E/O	SEZIONE	4x1x10		2x1x1.5	2x1x2.5	2x1x4	2x1x4		
CONDUTTORI	PE	6		6	6	6	6		

08-PARRUCCHIERA FRANCONI CLAUDIA

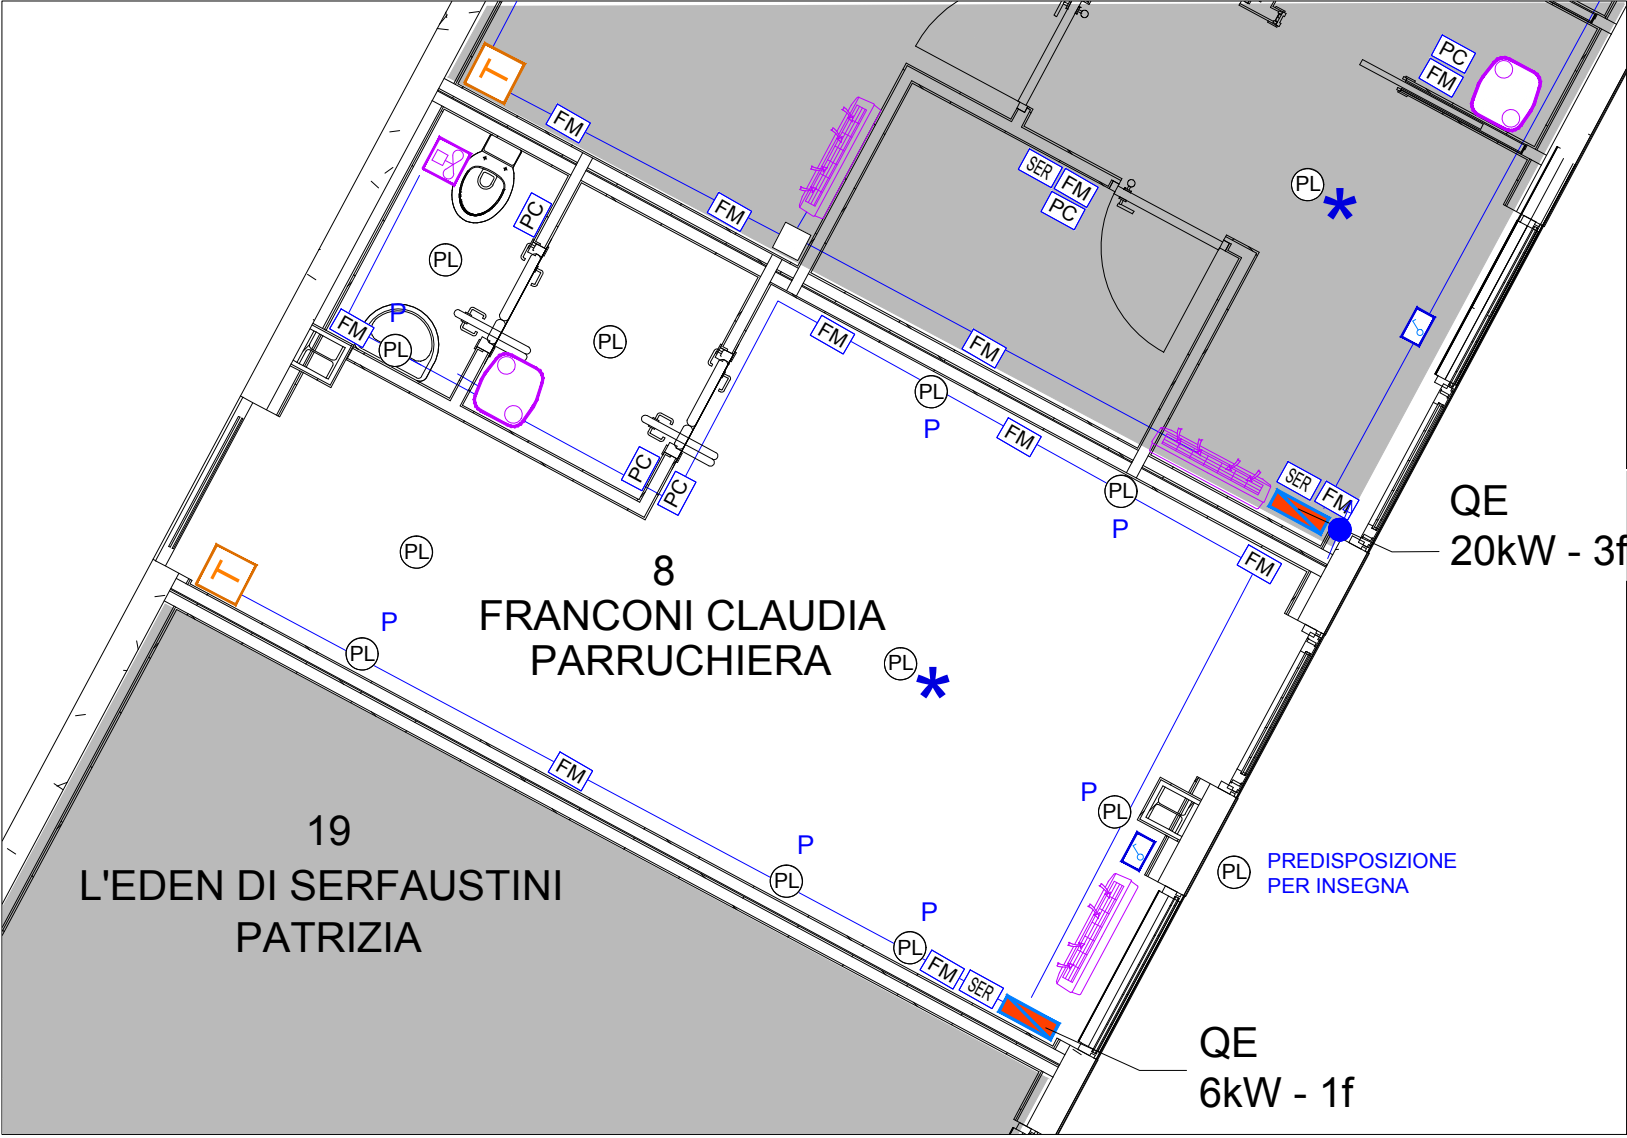

LEGENDA:

-  **QUADRO ELETTICO**

PREDISPOSIZIONE PER PUNTO DI COMANDO IN TRACCIA costituita da tubazioni e scatole in PVC autoestinguente, fornita in opera corrente sottotraccia o sottopavimento o all'interno di controsoffitti e di pareti in cartongesso e pavimenti ispezionabili.

Sono compresi: le canalizzazioni di sezione adeguata, le eventuali scatole di derivazione aggiuntive, la scatola terminale tipo 503 ed il telaio portafrutto. Sono esclusi i conduttori.

PUNTO DI COMANDO IN TRACCIA predisposto come sopra descritto e provvisto di conduttori e apparecchio di manovra.

PREDISPOSIZIONE PER PUNTO LUCE IN TRACCIA fornita in opera dal quadro di piano o di zona, corrente sottotraccia o sottopavimento o all'interno di controsoffitti e di pareti in cartongesso e di pavimenti ispezionabili, su tubazioni e scatole in PVC autoestinguente di sezione adeguata.

★=Punto luce provvisto di conduttori. P =Predisposizione per punto luce a parete

PREDISPOSIZIONE PER PUNTO PRESA FM IN TRACCIA fornita in opera dal quadro di piano o di zona, corrente sottotraccia o sottopavimento o all'interno di controsoffitti e di pareti in cartongesso e pavimenti ispezionabili, su tubazioni e scatole in PVC autoestinguente.

Sono compresi: le canalizzazioni di sezione adeguata, le scatole di derivazione, la scatola terminale tipo 504 ed il telaio portafrutto.

PREDISPOSIZIONE PER PUNTO PRESA DI SERVIZIO IN TRACCIA fornita in opera dal quadro di piano o di zona, corrente sottotraccia o sottopavimento o all'interno di controsoffitti e di pareti in cartongesso e pavimenti ispezionabili, su tubazioni e scatole in PVC autoestinguente.

Sono compresi: le canalizzazioni di sezione adeguata, le scatole di derivazione, la scatola terminale tipo 503 ed il telaio portafrutto.

TUBAZIONI IN PVC

TUBAZIONI MONTANTI IN PVC PORTATE IN CONTROSOFFITTO

SCATOLA DI DERIVAZIONE IMPIANTO TELEFONICO

SCATOLA DI DERIVAZIONE

PUNTO DI ALIMENTAZIONE CALDAIA A METANO

PUNTO DI ALIMENTAZIONE SCALDACQUA AD ACCUMULO ELETTRICO

PUNTO DI ALIMENTAZIONE POMPA DI CALORE CONDENSATA AD ARIA

PUNTO DI ALIMENTAZIONE RADIATORE ELETTRICO

PUNTO DI ALIMENTAZIONE VENTILCONVETTORE

PUNTO DI ALIMENTAZIONE ESTRATTORE ARIA WC

PUNTO DI ALIMENTAZIONE UNITA' INTERNA A PARETE

PUNTO DI ALIMENTAZIONE UNITA' INTERNA A SOFFITTO

PUNTO DI ALIMENTAZIONE UNITA' ESTERNA

N.B.:
TUTTI I COMPONENTI MONTATI INCASSATI SU PARETI REI DEVONO AVERE
IDONEA PROTEZIONE ANTINCENDIO ATTA A RIPRISTINARE LA RESISTENZA
AL FUOCO DELLA PARETE.

SIGLA QUADRO

QE

QUADRO ELETTRICO

ALIMENTATO DA:

FORNITURA ENEL

KWh

FORNITURA ENEL
P=6kW - 1f
V=230 V


In.: 2x40A

2x1x16mmq


1x16mmq

AL POZZETTO DI TERRA

LINEA		L0	S	L1	L2	L3	L4		
DESTINAZIONE		GENERALE	SCARICATORE DI SOVRATENS.	LUCE	P.D.C.	F.M.	MONOSPLIT		
POTENZA	(kW)	6							
CORRENTE D'IMPIEGO	Ib (A)								
CARATTERISTICHE INTERRUTTORE	In (A)	2x32		2x6	2x10	2x16	2x16		
	R (A)								
AUTOMATICO	Id (A)			0,03	0,03	0,03	0,03		
SEZIO. SOTTOCARICO	In (A)								
FUSIBILI	In (A)								
CARATTERISTICHE CONTATTORE	In (A)								
	POTENZA IN AC3 kW								
CARATTERISTICHE	TIPO	FG16OM16		FS17	FS17	FS17	FS17		
CAVO E/O	SEZIONE	2x1x16		2x1x1.5	2x1x2.5	2x1x4	2x1x4		
CONDUTTORI	PE	16		6	6	6	6		

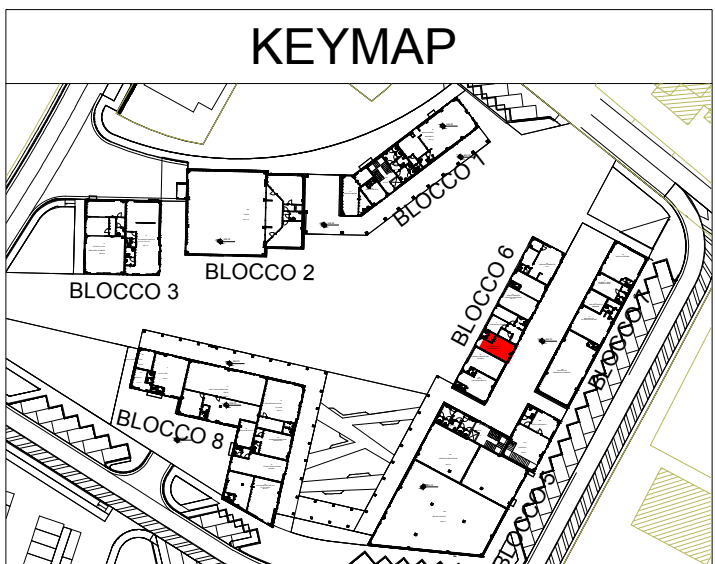

11 - PETTACCI s.n.c.

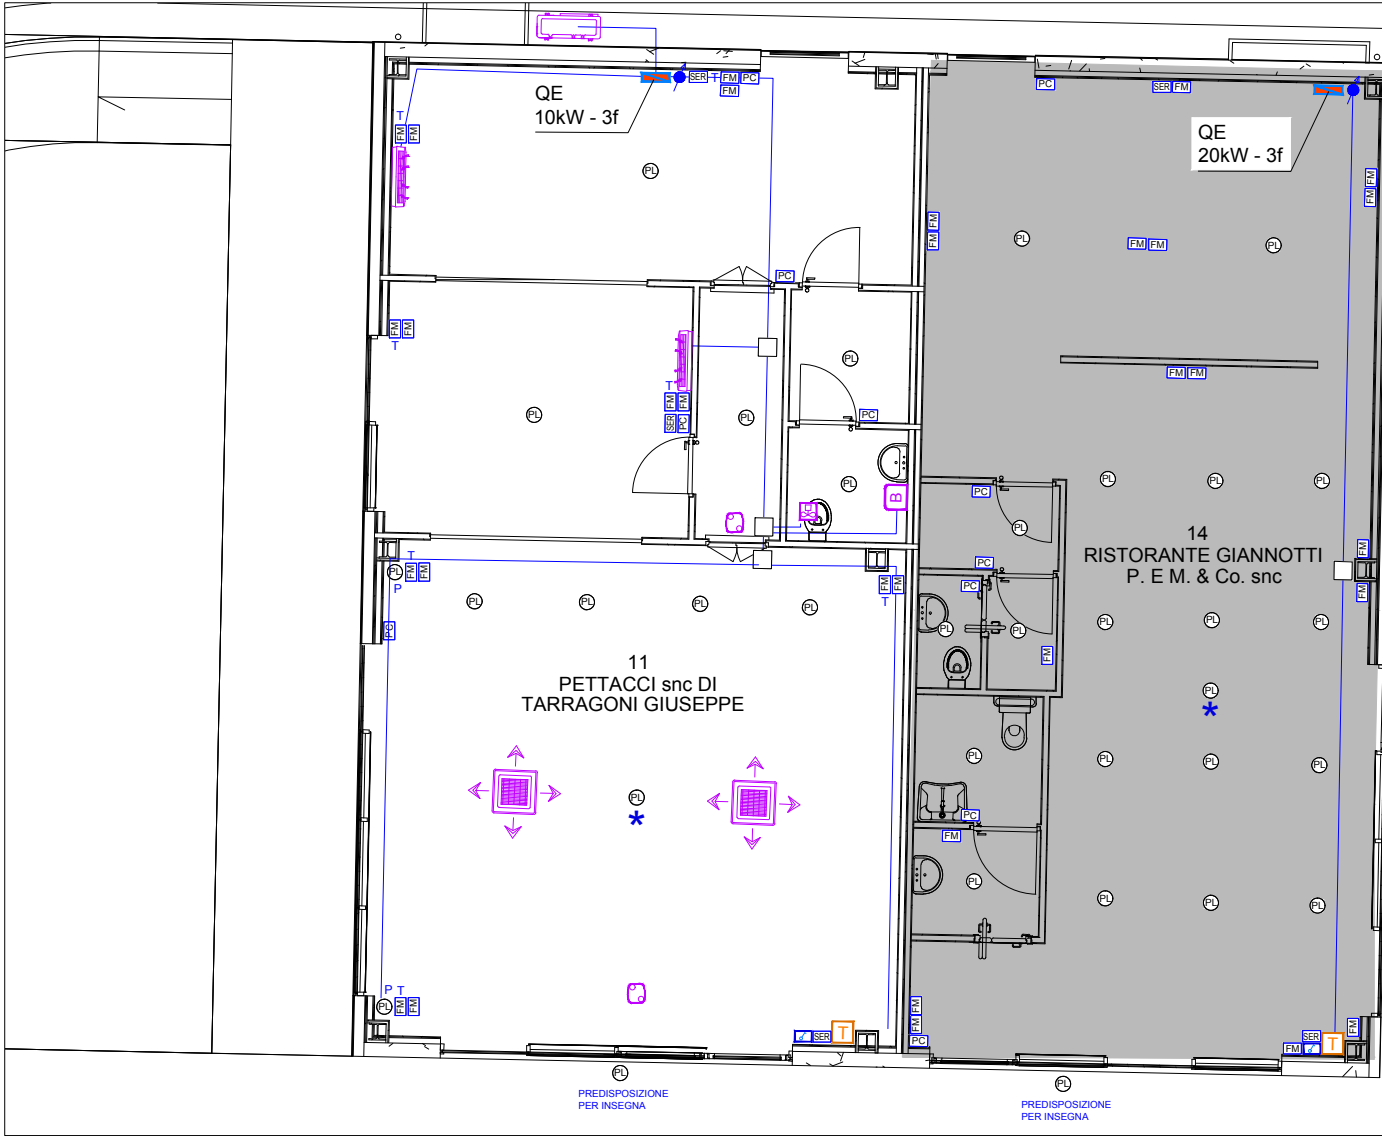

LEGENDA:

- QUADRO ELETTRICO
- PREDISPOSIZIONE PER PUNTO DI COMANDO IN TRACCIA costituita da tubazioni e scatole in PVC autoestinguente, fornita in opera corrente sottotraccia o sottopavimento o all'interno di controsoffitti e di pareti in cartongesso e pavimenti ispezionabili. Sono compresi: le canalizzazioni di sezione adeguata, le eventuali scatole di derivazione aggiuntive, la scatola terminale tipo 503 ed il telaio portafrutto. Sono esclusi i conduttori.
- PUNTO DI COMANDO IN TRACCIA predisposto come sopra descritto e provvisto di conduttore e apparecchio di manovra.
- PREDISPOSIZIONE PER PUNTO LUCE IN TRACCIA fornita in opera dal quadro di piano o di zona, corrente sottotraccia o sottopavimento o all'interno di controsoffitti e di pareti in cartongesso e di pavimenti ispezionabili, su tubazioni e scatole in PVC autoestinguente di sezione adeguata.
★ =Punto luce provvisto di conduttori. P =Predisposizione per punto luce a parete
- PREDISPOSIZIONE PER PUNTO PRESA FM IN TRACCIA fornita in opera dal quadro di piano o di zona, corrente sottotraccia o sottopavimento o all'interno di controsoffitti e di pareti in cartongesso e pavimenti ispezionabili, su tubazioni e scatole in PVC autoestinguente. Sono compresi: le canalizzazioni di sezione adeguata, le scatole di derivazione, la scatola terminale tipo 504 ed il telaio portafrutto. P =Predisposizione per punto presa fm trifase
- PREDISPOSIZIONE PER PUNTO PRESA DI SERVIZIO IN TRACCIA fornita in opera dal quadro di piano o di zona, corrente sottotraccia o sottopavimento o all'interno di controsoffitti e di pareti in cartongesso e pavimenti ispezionabili, su tubazioni e scatole in PVC autoestinguente. Sono compresi: le canalizzazioni di sezione adeguata, le scatole di derivazione, la scatola terminale tipo 503 ed il telaio portafrutto.
- TUBAZIONI IN PVC
- TUBAZIONI MONTANTI IN PVC PORTATE IN CONTROSOFFITTO
- SCATOLA DI DERIVAZIONE IMPIANTO TELEFONICO
- SCATOLA DI DERIVAZIONE
- PUNTO DI ALIMENTAZIONE CALDAIA A METANO
- PUNTO DI ALIMENTAZIONE SCALDACQUA AD ACCUMULO ELETTRICO
- PUNTO DI ALIMENTAZIONE POMPA DI CALORE CONDENSATA AD ARIA
- PUNTO DI ALIMENTAZIONE RADIATORE ELETTRICO
- PUNTO DI ALIMENTAZIONE VENTILCONVETTORE
- PUNTO DI ALIMENTAZIONE ESTRATTORE ARIA WC
- PUNTO DI ALIMENTAZIONE UNITA' INTERNA A PARETE
- PUNTO DI ALIMENTAZIONE UNITA' INTERNA A SOFFITTO
- PUNTO DI ALIMENTAZIONE UNITA' ESTERNA

N.B.:
TUTTI I COMPONENTI MONTATI INCASSATI SU PARETI REI DEVONO AVERE IDONEA PROTEZIONE ANTINCENDIO ATTA A RIPRISTINARE LA RESISTENZA AL FUOCO DELLA PARETE.

SIGLA QUADRO QE
QUADRO ELETTRICO

ALIMENTATO DA: FORNITURA ENEL

KWh

FORNITURA ENEL
P=10kW - 3f
V=400 V

In.: 4x40A


4x1x6mmq

1x6mmq

AL POZZETTO DI TERRA

LINEA		L0	S	L1	L2	L3	L4			
DESTINAZIONE		GENERALE	SCARICATORE DI SOVRATENS.	LUCE	BOYLER	F.M.	MULTISPLIT			
POTENZA	(kW)	10								
CORRENTE D'IMPIEGO	Ib (A)									
CARATTERISTICHE	In (A)	4x32		2x6	2x16	2x16	2x32			
INTERRUTTORE	R (A)									
AUTOMATICO	Id (A)			0,03	0,03	0,03	0,03			
SEZIO. SOTTOCARICO	In (A)									
FUSIBILI	In (A)									
CARATTERISTICHE	In (A)									
CONTATTORE	POTENZA IN AC3 kW									
CARATTERISTICHE	TIPO	FG16OM16		FS17	FS17	FS17	FS17			
CAVO E/O	SEZIONE	4x1x6		2x1x1.5	2x1x4	2x1x4	2x1x10			
CONDUTTORI	PE	6		6	6	6	16			

KEYMAP

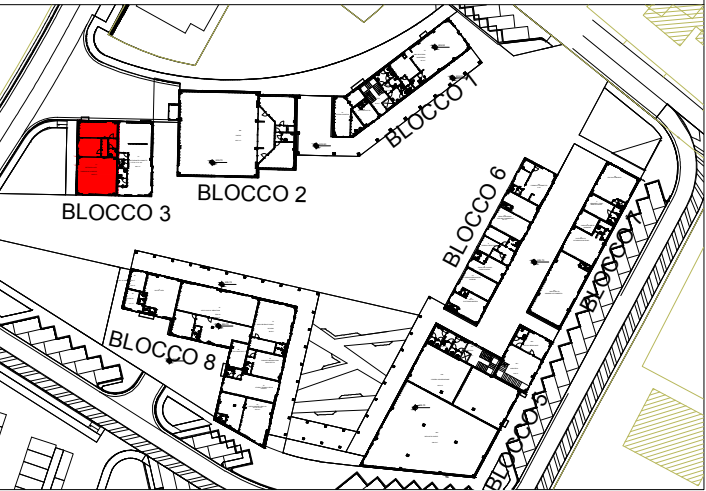

13-BAR CENTRALE PUGINI SILVANA




LEGENDA:

- QUADRO ELETTRICO
- PREDISPOSIZIONE PER PUNTO DI COMANDO IN TRACCIA costituita da tubazioni e scatole in PVC autoestinguente, fornita in opera corrente sottotraccia o sottopavimento o all'interno di controsoffitti e di pareti in cartongesso e pavimenti ispezionabili. Sono compresi: le canalizzazioni di sezione adeguata, le eventuali scatole di derivazione aggiuntive, la scatola terminale tipo 503 ed il telaio portafrutto. Sono esclusi i conduttori.
- PUNTO DI COMANDO IN TRACCIA predisposto come sopra descritto e provvisto di conduttori e apparecchio di manovra.
- PREDISPOSIZIONE PER PUNTO LUCE IN TRACCIA fornita in opera dal quadro di piano o di zona, corrente sottotraccia o sottopavimento o all'interno di controsoffitti e di pareti in cartongesso e di pavimenti ispezionabili, su tubazioni e scatole in PVC autoestinguente di sezione adeguata. * = Punto luce provvisto di conduttori. P = Predisposizione per punto luce a parete
- PREDISPOSIZIONE PER PUNTO PRESA FM IN TRACCIA fornita in opera dal quadro di piano o di zona, corrente sottotraccia o sottopavimento o all'interno di controsoffitti e di pareti in cartongesso e pavimenti ispezionabili, su tubazioni e scatole in PVC autoestinguente. Sono compresi: le canalizzazioni di sezione adeguata, le scatole di derivazione, la scatola terminale tipo 504 ed il telaio portafrutto. P = Predisposizione per punto presa fm trifase
- PREDISPOSIZIONE PER PUNTO PRESA DI SERVIZIO IN TRACCIA fornita in opera dal quadro di piano o di zona, corrente sottotraccia o sottopavimento o all'interno di controsoffitti e di pareti in cartongesso e pavimenti ispezionabili, su tubazioni e scatole in PVC autoestinguente. Sono compresi: le canalizzazioni di sezione adeguata, le scatole di derivazione, la scatola terminale tipo 503 ed il telaio portafrutto.
- TUBAZIONI IN PVC
- TUBAZIONI MONTANTI IN PVC PORTATE IN CONTROSOFFITTO
- SCATOLA DI DERIVAZIONE IMPIANTO TELEFONICO
- SCATOLA DI DERIVAZIONE
- PUNTO DI ALIMENTAZIONE CALDAIA A METANO
- PUNTO DI ALIMENTAZIONE SCALDACQUA AD ACCUMULO ELETTRICO
- PUNTO DI ALIMENTAZIONE POMPA DI CALORE CONDENSATA AD ARIA
- PUNTO DI ALIMENTAZIONE RADIATORE ELETTRICO
- PUNTO DI ALIMENTAZIONE VENTILCONVETTORE
- PUNTO DI ALIMENTAZIONE ESTRATTORE ARIA WC
- PUNTO DI ALIMENTAZIONE UNITA' INTERNA A PARETE
- PUNTO DI ALIMENTAZIONE UNITA' INTERNA A SOFFITTO
- PUNTO DI ALIMENTAZIONE UNITA' ESTERNA

N.B.:
TUTTI I COMPONENTI MONTATI INCASSATI SU PARETI REI DEVONO AVERE IDONEA PROTEZIONE ANTINCENDIO ATTA A RIPRISTINARE LA RESISTENZA AL FUOCO DELLA PARETE.

SIGLA QUADRO QE
QUADRO ELETTRICO


ALIMENTATO DA: FORNITURA ENEL

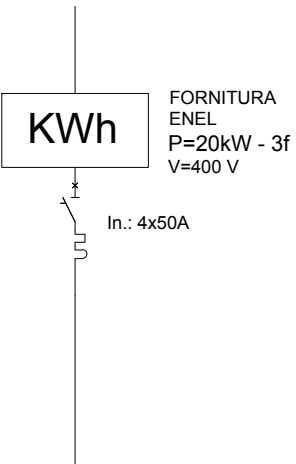


AL POZZETTO DI TERRA

LINEA		L0	S	L1	L2	L3	L4		
DESTINAZIONE		GENERALE	SCARICATORE DI SOVRATENS.	LUCE	BOYLER	F.M.	MULTISPLIT		
POTENZA	(kW)	20							
CORRENTE D'IMPIEGIO	Ib (A)								
CARATTERISTICHE INTERRUTTORE AUTOMATICO	In (A)	4x40		2x6	2x16	2x16	2x16		
	R (A)								
	Id (A)			0,03	0,03	0,03	0,03		
SEZIO. SOTTOCARICO	In (A)								
FUSIBILI	In (A)								
CARATTERISTICHE CONTATTORE	In (A)								
	POTENZA IN AC3 kW								
CARATTERISTICHE TIPO		FG16OM16		FS17	FS17	FS17	FS17		
CAVO E/O SEZIONE		4x1x10		2x1x1.5	2x1x4	2x1x4	2x1x4		
CONDUTTORI	PE	6		6	6	6	6		

KEYMAP

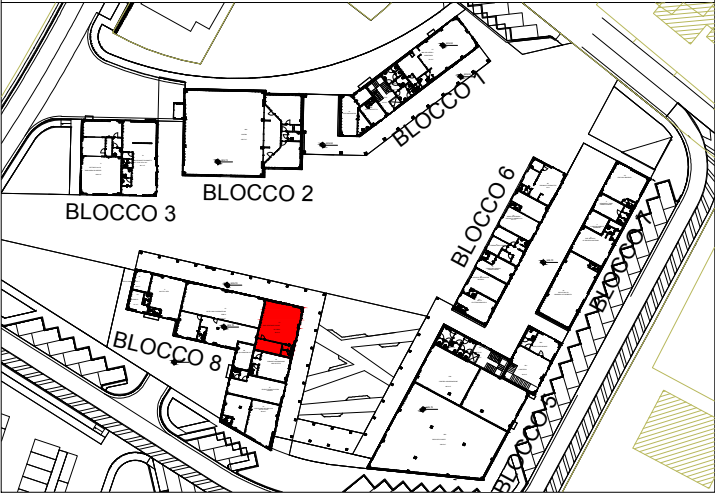

14 - RISTORANTE GIANNOTTI

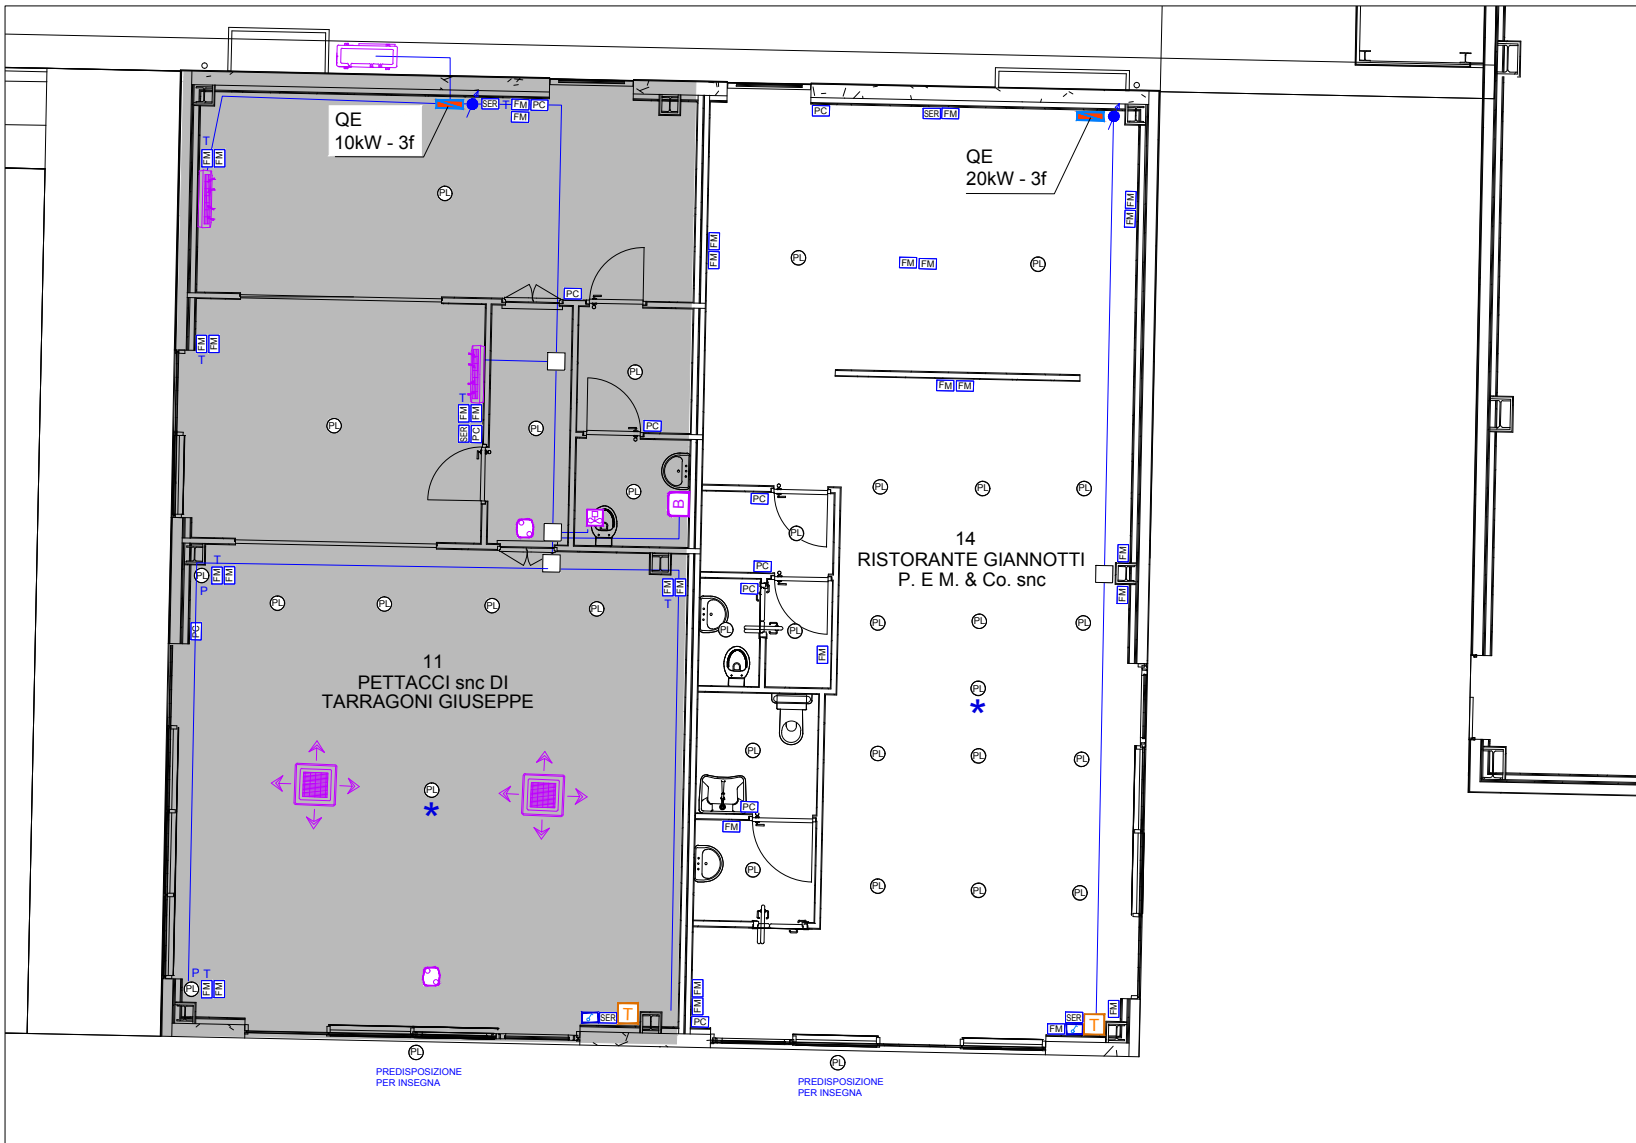

LEGENDA:

- QUADRO ELETTRICO**
- PREDISPOSIZIONE PER PUNTO DI COMANDO IN TRACCIA** costituita da tubazioni e scatole in PVC autoestinguente, fornita in opera corrente sottotraccia o sottopavimento o all'interno di controsoffitti e di pareti in cartongesso e pavimenti ispezionabili. Sono compresi: le canalizzazioni di sezione adeguata, le eventuali scatole di derivazione aggiuntive, la scatola terminale tipo 503 ed il telaio portafrutto. Sono esclusi i conduttori.
- PUNTO DI COMANDO IN TRACCIA** predisposto come sopra descritto e provvisto di conduttori e apparecchio di manovra.
- PREDISPOSIZIONE PER PUNTO LUCE IN TRACCIA** fornita in opera dal quadro di piano o di zona, corrente sottotraccia o sottopavimento o all'interno di controsoffitti e di pareti in cartongesso e di pavimenti ispezionabili, su tubazioni e scatole in PVC autoestinguente di sezione adeguata.
★ = Punto luce provvisto di conduttori.
P = Predisposizione per punto luce a parete
- PREDISPOSIZIONE PER PUNTO PRESA FM IN TRACCIA** fornita in opera dal quadro di piano o di zona, corrente sottotraccia o sottopavimento o all'interno di controsoffitti e di pareti in cartongesso e pavimenti ispezionabili, su tubazioni e scatole in PVC autoestinguente. Sono compresi: le canalizzazioni di sezione adeguata, le scatole di derivazione, la scatola terminale tipo 504 ed il telaio portafrutto.
P = Predisposizione per punto presa fm trifase
- PREDISPOSIZIONE PER PUNTO PRESA DI SERVIZIO IN TRACCIA** fornita in opera dal quadro di piano o di zona, corrente sottotraccia o sottopavimento o all'interno di controsoffitti e di pareti in cartongesso e pavimenti ispezionabili, su tubazioni e scatole in PVC autoestinguente. Sono compresi: le canalizzazioni di sezione adeguata, le scatole di derivazione, la scatola terminale tipo 503 ed il telaio portafrutto.
- TUBAZIONI IN PVC**
- TUBAZIONI MONTANTI IN PVC PORTATE IN CONTROSOFFITTO**
- SCATOLA DI DERIVAZIONE IMPIANTO TELEFONICO**
- SCATOLA DI DERIVAZIONE**
- PUNTO DI ALIMENTAZIONE CALDAIA A METANO**
- PUNTO DI ALIMENTAZIONE SCALDACQUA AD ACCUMULO ELETTRICO**
- PUNTO DI ALIMENTAZIONE POMPA DI CALORE CONDENSATA AD ARIA**
- PUNTO DI ALIMENTAZIONE RADIATORE ELETTRICO**
- PUNTO DI ALIMENTAZIONE VENTILCONVETTORE**
- PUNTO DI ALIMENTAZIONE ESTRATTORE ARIA WC**
- PUNTO DI ALIMENTAZIONE UNITA' INTERNA A PARETE**
- PUNTO DI ALIMENTAZIONE UNITA' INTERNA A SOFFITTO**
- PUNTO DI ALIMENTAZIONE UNITA' ESTERNA**

N.B.:
TUTTI I COMPONENTI MONTATI INCASSATI SU PARETI REI DEVONO AVERE IDONEA PROTEZIONE ANTINCENDIO ATTA A RIPRISTINARE LA RESISTENZA AL FUOCO DELLA PARETE.

SIGLA QUADRO QE QUADRO ELETTRICO

ALIMENTATO DA: FORNITURA ENEL

KWh


FORNITURA ENEL
P=20kW - 3f
V=400 V

In.: 4x50A


AL POZZETTO DI TERRA

LINEA		L0	S	L1						
DESTINAZIONE		GENERALE	SCARICATORE DI SOVRATENS.	LUCE						
POTENZA	(kW)	20								
CORRENTE D'IMPIEGO	Ib (A)									
CARATTERISTICHE	In (A)	4x40		2x6						
INTERRUTTORE	R (A)									
AUTOMATICO	Id (A)			0,03						
SEZIO. SOTTOCARICO	In (A)									
FUSIBILI	In (A)									
CARATTERISTICHE	In (A)									
CONTATTORE	POTENZA IN AC3 kW									
CARATTERISTICHE	TIPO	FG160M16		FS17						
CAVO E/O	SEZIONE	4x1x10		2x1x1.5						
CONDUTTORI	PE	6		6						

KEYMAP

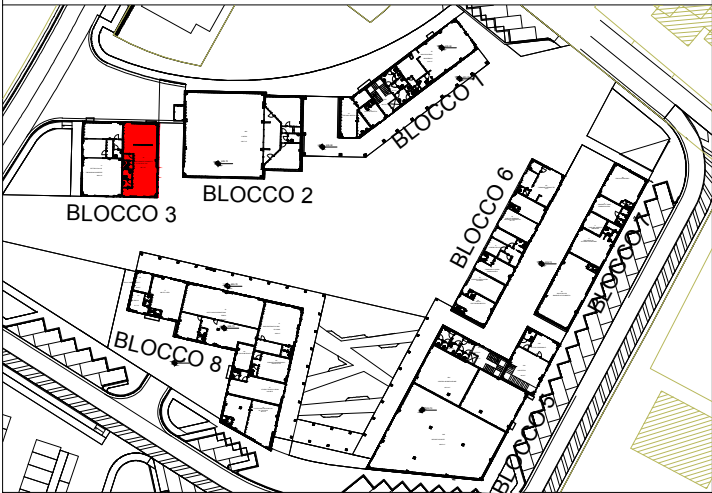

15-ARTE CASA DI SEBASTIANI EMILIA

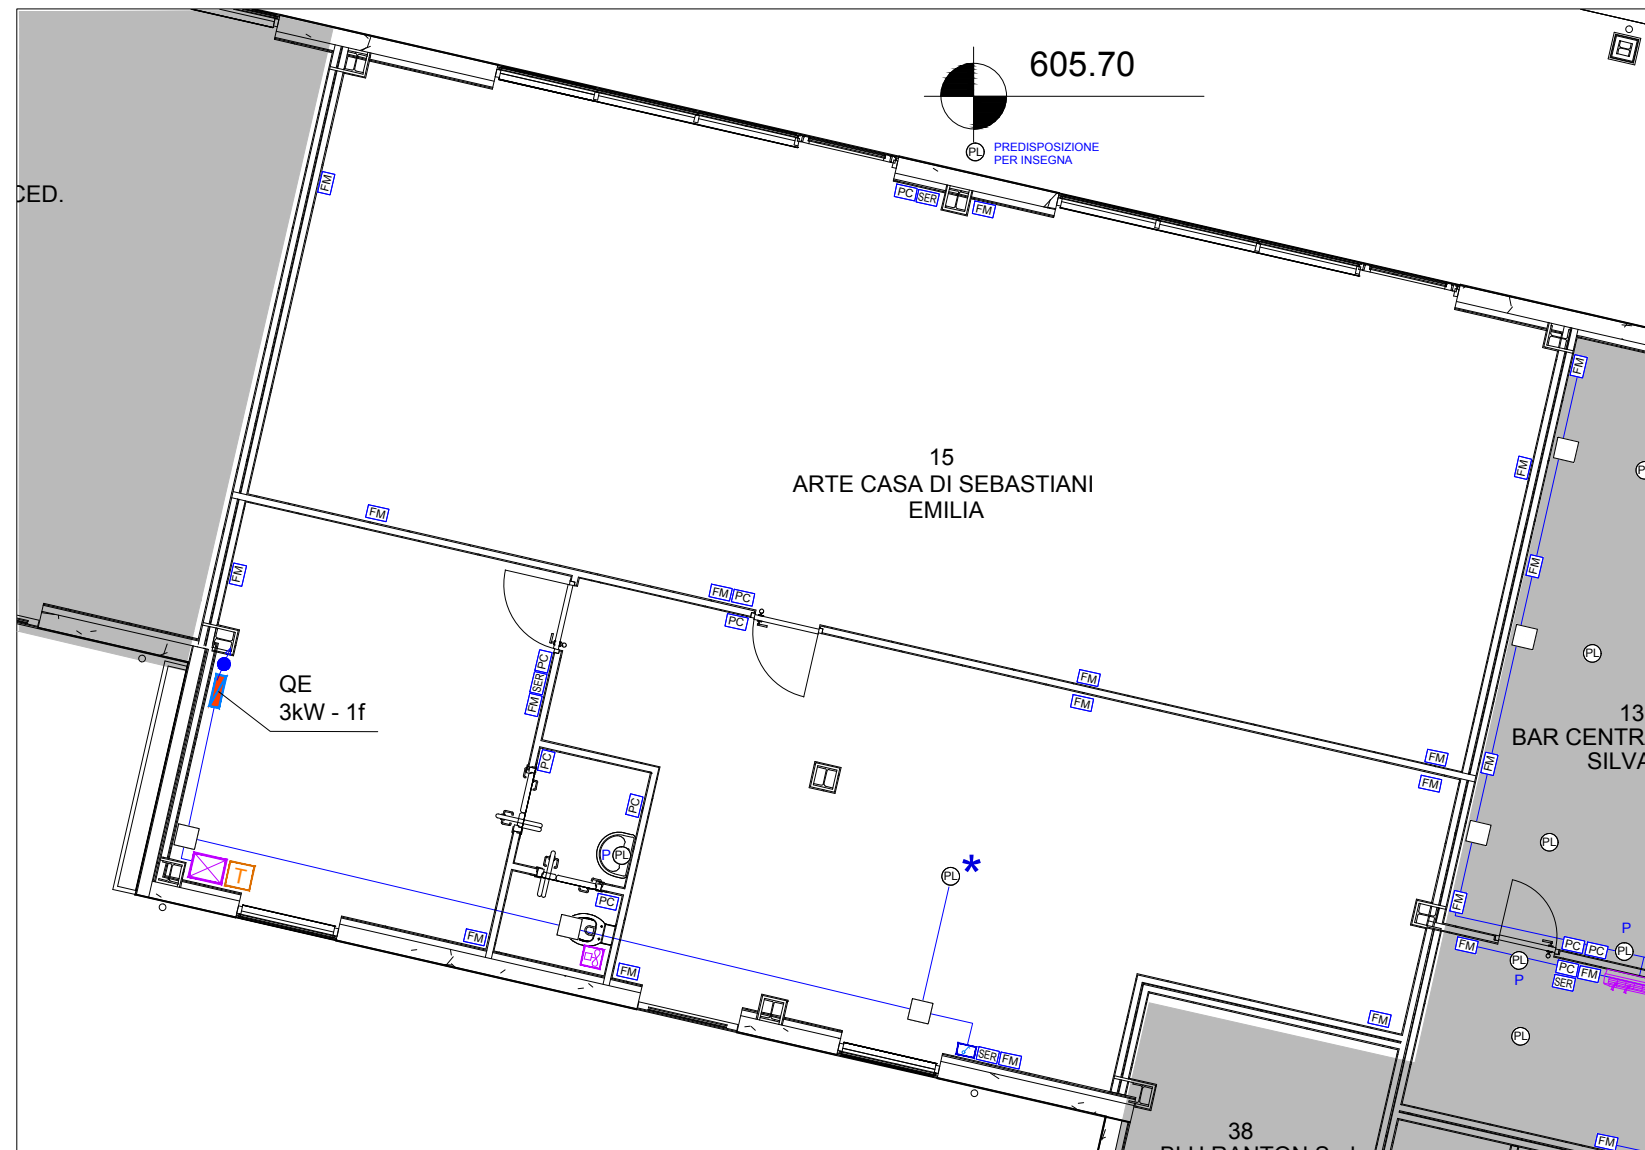

LEGENDA:

QUADRO ELETTRICO

PREDISPOSIZIONE PER PUNTO DI COMANDO IN TRACCIA costituita da tubazioni e scatole in PVC autoestinguente, fornita in opera corrente sottotraccia o sottopavimento o all'interno di controsoffitti e di pareti in cartongesso e pavimenti ispezionabili.

Sono compresi: le canalizzazioni di sezione adeguata, le eventuali scatole di derivazione aggiuntive, la scatola terminale tipo 503 ed il telaio portafrutto. Sono esclusi i conduttori.

PUNTO DI COMANDO IN TRACCIA predisposto come sopra descritto e provvisto di conduttore e apparecchio di manovra.

PREDISPOSIZIONE PER PUNTO LUCE IN TRACCIA fornita in opera dal quadro di piano o di zona, corrente sottotraccia o sottopavimento o all'interno di controsoffitti e di pareti in cartongesso e di pavimenti ispezionabili, su tubazioni e scatole in PVC autoestinguente di sezione adeguata.

*=Punto luce provvisto di conduttori. P =Predisposizione per punto luce a parete

PREDISPOSIZIONE PER PUNTO PRESA FM IN TRACCIA fornita in opera dal quadro di piano o di zona, corrente sottotraccia o sottopavimento o all'interno di controsoffitti e di pareti in cartongesso e pavimenti ispezionabili, su tubazioni e scatole in PVC autoestinguente. Sono compresi: le canalizzazioni di sezione adeguata, le scatole di derivazione, la scatola terminale tipo 504 ed il telaio portafuoco. **P** =Predisposizione per punto presa fm trifase

PREDISPOSIZIONE PER PUNTO PRESA DI SERVIZIO IN TRACCIA fornita in opera dal quadro di piano o di zona, corrente sottotraccia o sottopavimento o all'interno di controsoffitti e di pareti in cartongesso e pavimenti ispezionabili, su tubazioni e scatole in PVC autoestinguente.

Sono compresi: le canalizzazioni di sezione adeguata, le scatole di derivazione, la scatola terminale tipo 503 ed il telaio portafrutto.

— TUBAZIONI IN PVC

TUBAZIONI MONTANTI IN PVC PORTATE IN CONTROSOFFITTO

SCATOLA DI DERIVAZIONE IMPIANTO TELEFONICO

SCATOLA DI DERIVAZIONE

PUNTO DI ALIMENTAZIONE CALDAIA A METANO

PUNTO DI ALIMENTAZIONE SCALDACQUA AD ACCUMULO ELETTRICO

PUNTO DI ALIMENTAZIONE POMPA DI CALORE CONDENSATA AD ARIA

PUNTO DI ALIMENTAZIONE RADIATORE ELETTRICO

PUNTO DI ALIMENTAZIONE VENTILCONVETTORE

PUNTO DI ALIMENTAZIONE ESTRATTORE ARIA WC


PUNTO DI ALIMENTAZIONE UNITA' INTERNA A PARETE

► PUNTO DI ALIMENTAZIONE UNITA' INTERNA A SOFFITTO


N.B.:
TUTTI I COMPONENTI MONTATI INCASSATI SU PARETI REI DEVONO AVERE IDONEA PROTEZIONE ANTINCENDIO ATTA A RIPRISTINARE LA RESISTENZA AL FUOCO DELLA PARETE.

SIGLA QUADRO	QE
QUADRO ELETTRICO	


ALIMENTATO DA:	FORNITURA ENEL
----------------	-------------------

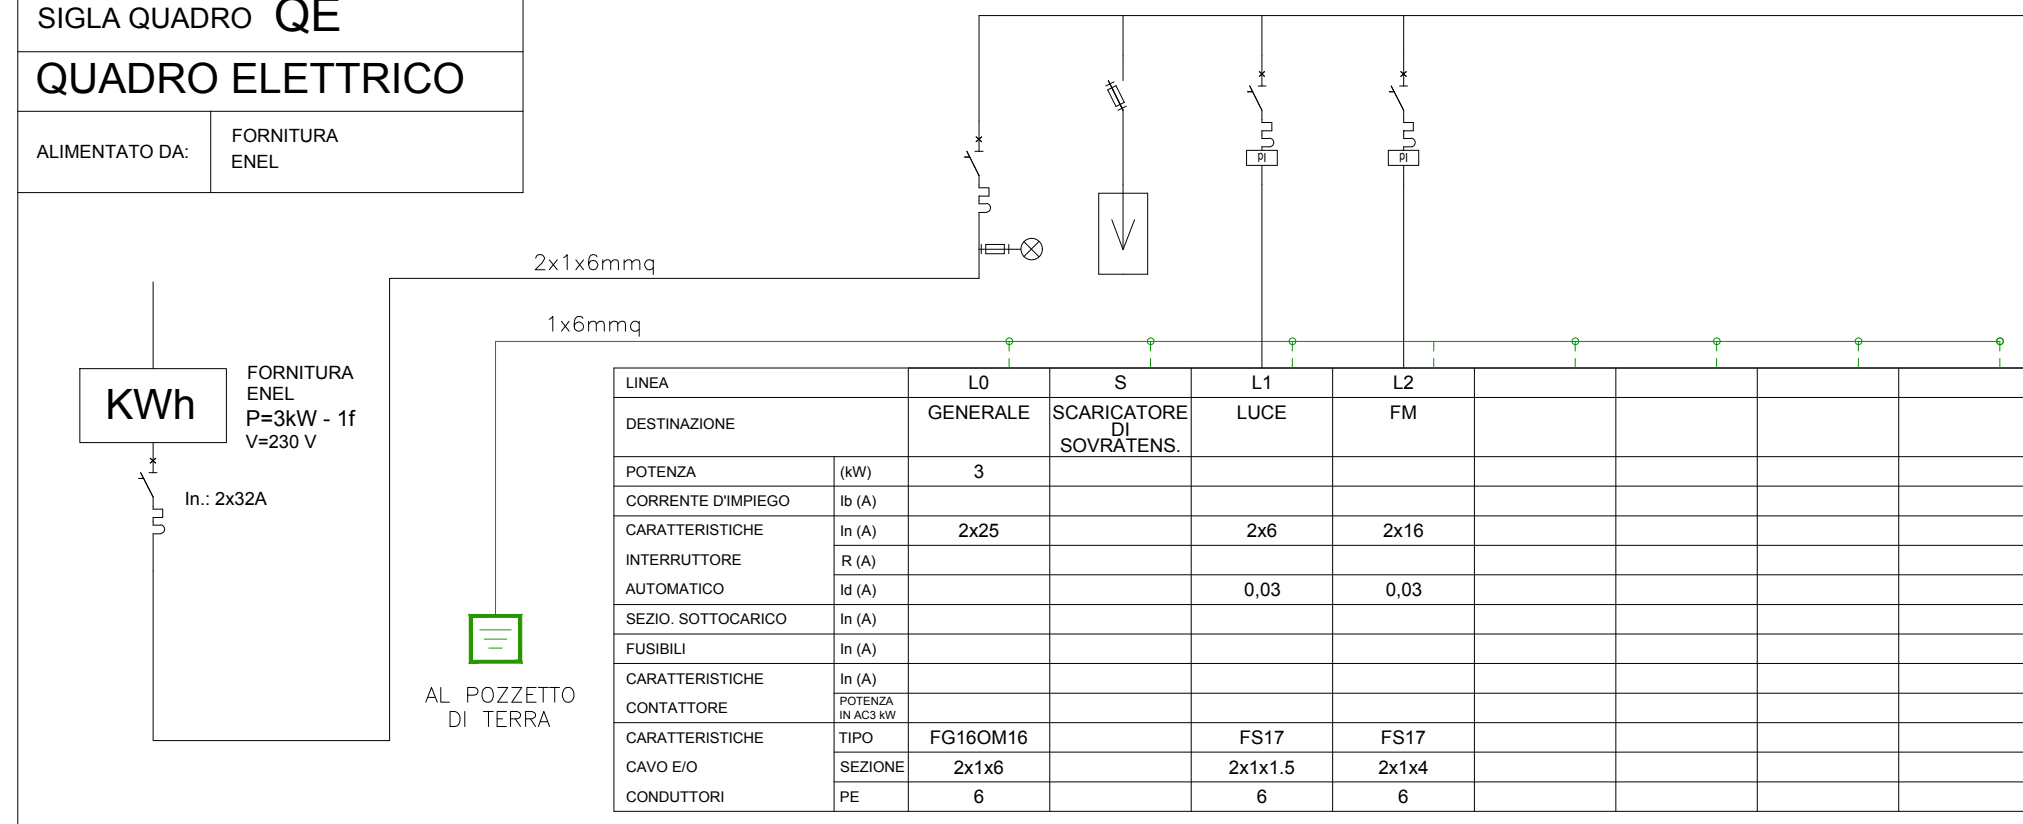

KEYMAP

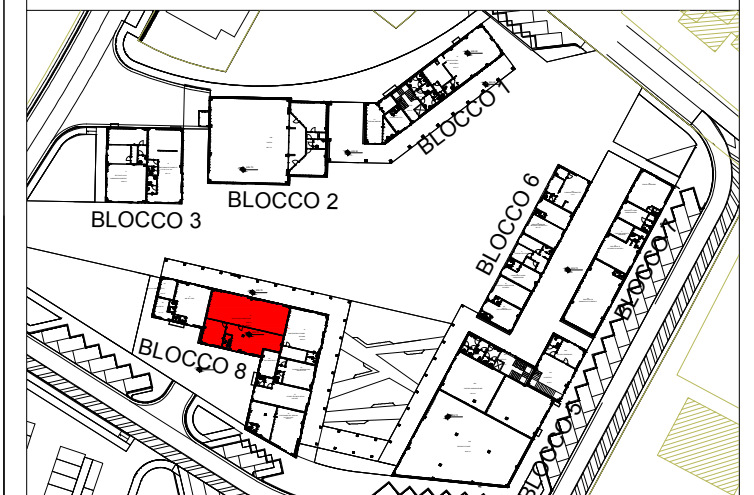

16-NENO DI BORDONI s.n.c.

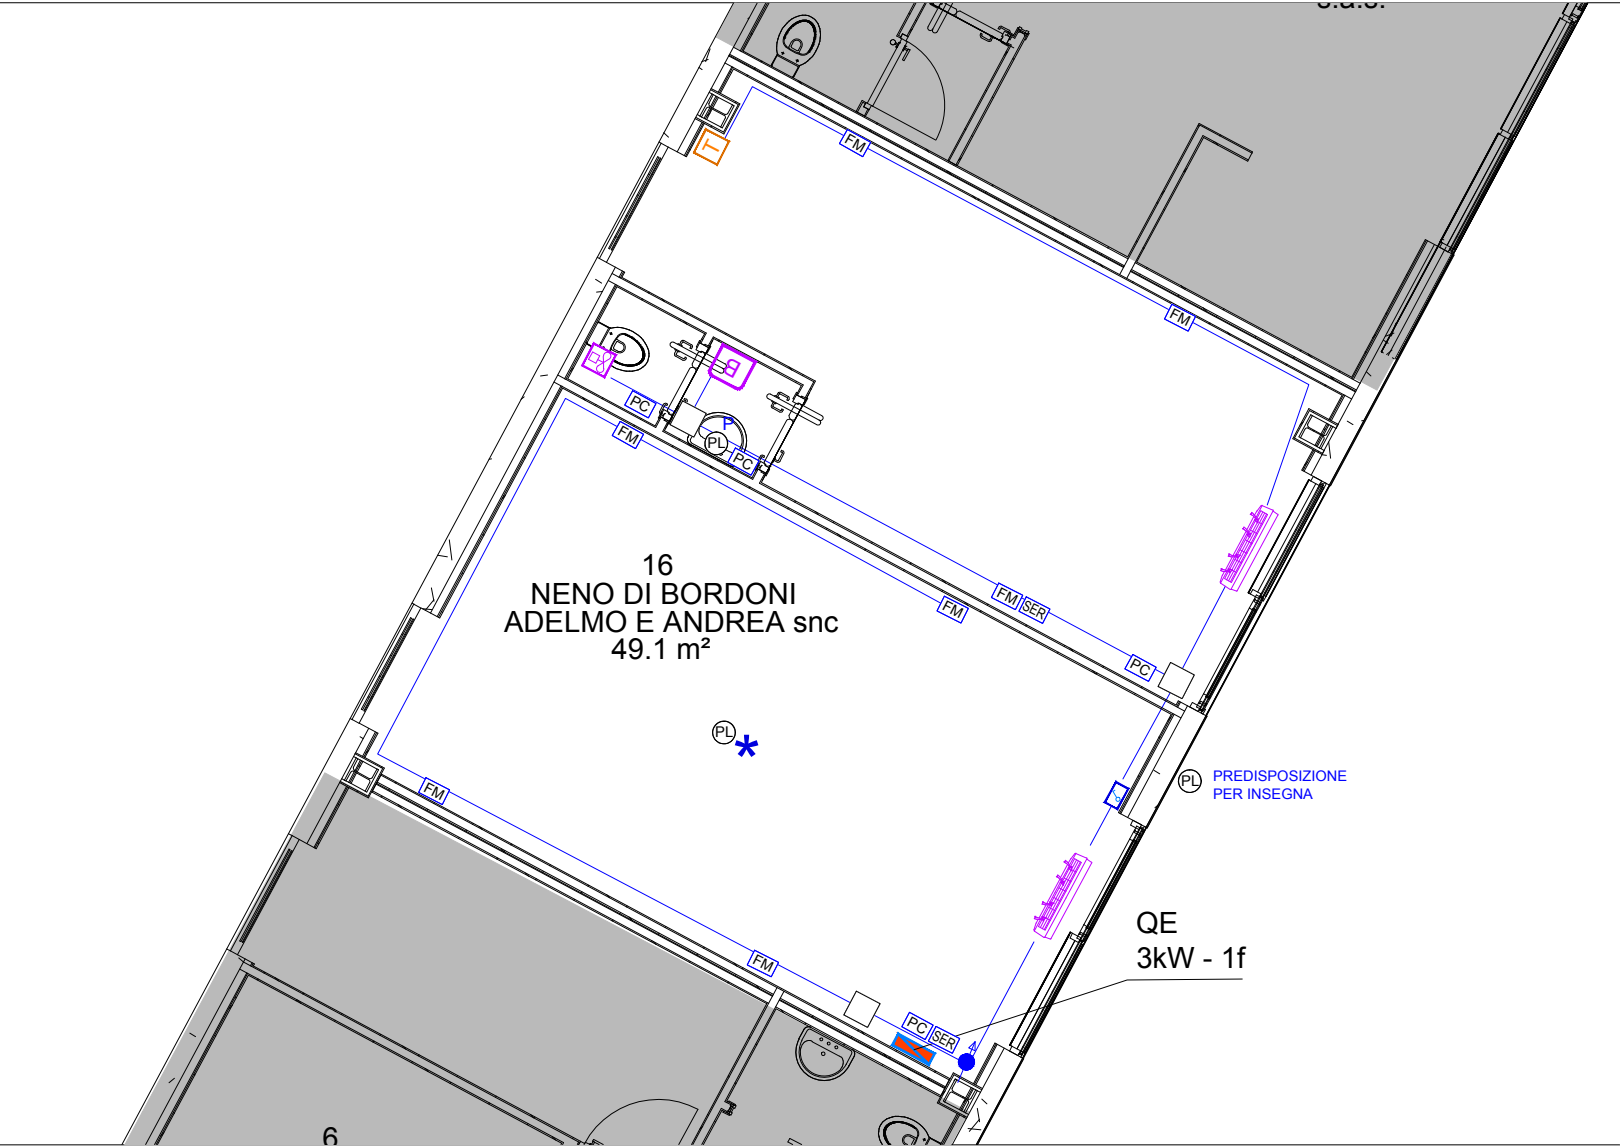

LEGENDA:

- QUADRO ELETTRICO**
- PC** PREDISPOSIZIONE PER PUNTO DI COMANDO IN TRACCIA costituita da tubazioni e scatole in PVC autoestinguente, fornita in opera corrente sottotraccia o sottopavimento o all'interno di controsoffitti e di pareti in cartongesso e pavimenti ispezionabili. Sono compresi: le canalizzazioni di sezione adeguata, le eventuali scatole di derivazione aggiuntive, la scatola terminale tipo 503 ed il telaio portafrutto. Sono esclusi i conduttori.
- PL** PUNTO DI COMANDO IN TRACCIA predisposto come sopra descritto e provvisto di conduttori e apparecchio di manovra.
- PL** PREDISPOSIZIONE PER PUNTO LUCE IN TRACCIA fornita in opera dal quadro di piano o di zona, corrente sottotraccia o sottopavimento o all'interno di controsoffitti e di pareti in cartongesso e di pavimenti ispezionabili, su tubazioni e scatole in PVC autoestinguente di sezione adeguata.
★=Punto luce provvisto di conduttori.
P =Predisposizione per punto luce a parete
- FM** PREDISPOSIZIONE PER PUNTO PRESA FM IN TRACCIA fornita in opera dal quadro di piano o di zona, corrente sottotraccia o sottopavimento o all'interno di controsoffitti e di pareti in cartongesso e pavimenti ispezionabili, su tubazioni e scatole in PVC autoestinguente. Sono compresi: le canalizzazioni di sezione adeguata, le scatole di derivazione, la scatola terminale tipo 504 ed il telaio portafrutto.
P =Predisposizione per punto presa fm trifase
- SER** PREDISPOSIZIONE PER PUNTO PRESA DI SERVIZIO IN TRACCIA fornita in opera dal quadro di piano o di zona, corrente sottotraccia o sottopavimento o all'interno di controsoffitti e di pareti in cartongesso e pavimenti ispezionabili, su tubazioni e scatole in PVC autoestinguente. Sono compresi: le canalizzazioni di sezione adeguata, le scatole di derivazione, la scatola terminale tipo 503 ed il telaio portafrutto.
- TUBAZIONI IN PVC**
- TUBAZIONI MONTANTI IN PVC PORTATE IN CONTROSOFFITTO
 - SCATOLA DI DERIVAZIONE IMPIANTO TELEFONICO
 - SCATOLA DI DERIVAZIONE
 - PUNTO DI ALIMENTAZIONE CALDAIA A METANO
 - PUNTO DI ALIMENTAZIONE SCALDACQUA AD ACCUMULO ELETTRICO
 - PUNTO DI ALIMENTAZIONE POMPA DI CALORE CONDENSATA AD ARIA
 - PUNTO DI ALIMENTAZIONE RADIATORE ELETTRICO
 - PUNTO DI ALIMENTAZIONE VENTILCONVETTORE
 - PUNTO DI ALIMENTAZIONE ESTRATTORE ARIA WC
 - PUNTO DI ALIMENTAZIONE UNITA' INTERNA A PARETE
 - PUNTO DI ALIMENTAZIONE UNITA' INTERNA A SOFFITTO
 - PUNTO DI ALIMENTAZIONE UNITA' ESTERNA

N.B.:
TUTTI I COMPONENTI MONTATI INCASSATI SU PARETI REI DEVONO AVERE IDONEA PROTEZIONE ANTINCENDIO ATTA A RIPRISTINARE LA RESISTENZA AL FUOCO DELLA PARETE.

SIGLA QUADRO QE QUADRO ELETTRICO

ALIMENTATO DA: FORNITURA ENEL


KWh FORNITURA ENEL
P=3kW - 1f
V=230 V

In.: 2x32A


AL POZZETTO DI TERRA

LINEA		L0	S	L1	L2	L3	L4		
DESTINAZIONE		GENERALE	SCARICATORE DI SOVRATENS.	LUCE	BOYLER	F.M.	MONOSPLIT		
POTENZA	(kW)	3							
CORRENTE D'IMPIEGIO	Ib (A)								
CARATTERISTICHE	In (A)	2x25		2x6	2x16	2x16	2x16		
INTERRUTTORE	R (A)								
AUTOMATICO	Id (A)			0,03	0,03	0,03	0,03		
SEZIO. SOTTOCARICO	In (A)								
FUSIBILI	In (A)								
CARATTERISTICHE	In (A)								
CONTATTORE	POTENZA IN AC3 kW								
CARATTERISTICHE	TIPO	FG16OM16		FS17	FS17	FS17	FS17		
CAVO E/O	SEZIONE	2x1x6		2x1x1.5	2x1x4	2x1x4	2x1x4		
CONDUTTORI	PE	6		6	6	6	6		

KEYMAP

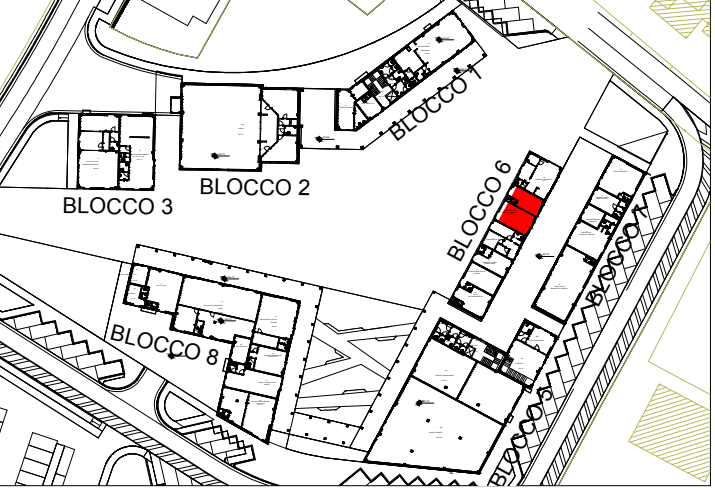

17-DUE ARCHI DI ALTAROCCA ANTONIA

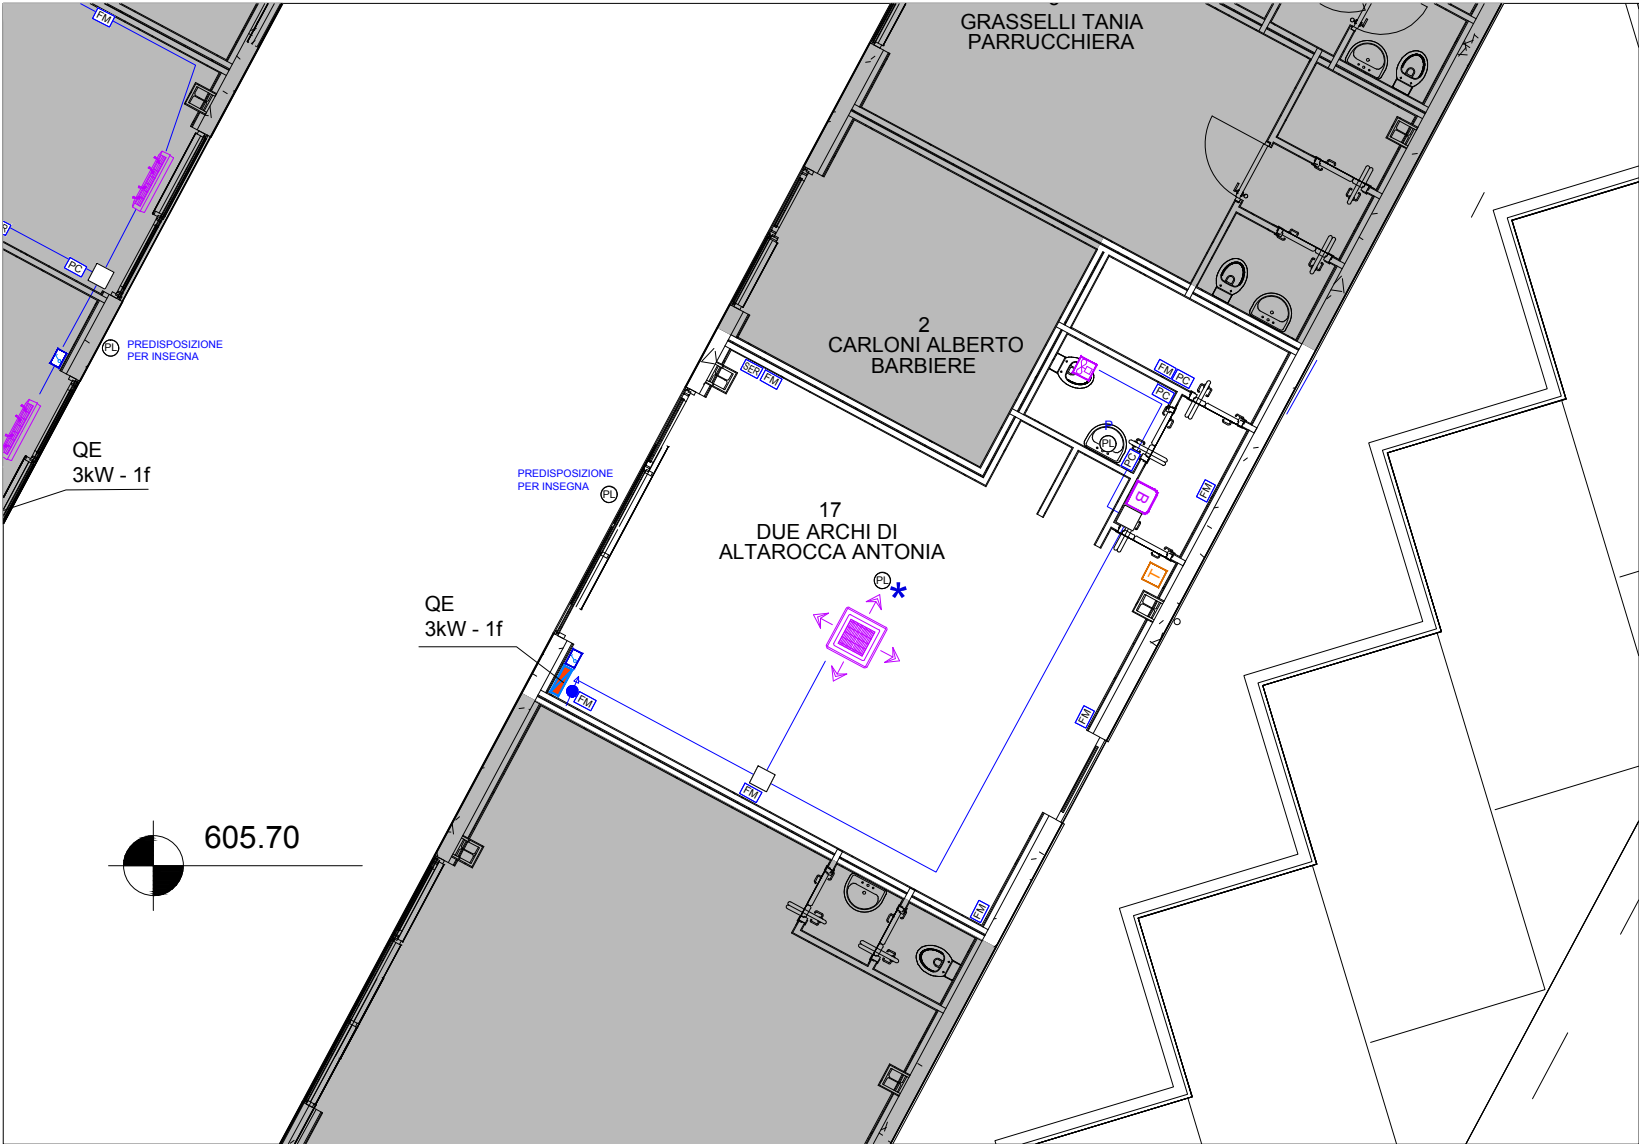


LEGENDA:

- QUADRO ELETTRICO
- PREDISPOSIZIONE PER PUNTO DI COMANDO IN TRACCIA costituita da tubazioni e scatole in PVC autoestinguente, fornita in opera corrente sottotraccia o sottopavimento o all'interno di controsoffitti e di pareti in cartongesso e pavimenti ispezionabili. Sono compresi: le canalizzazioni di sezione adeguata, le eventuali scatole di derivazione aggiuntive, la scatola terminale tipo 503 ed il telaio portafrutto. Sono esclusi i conduttori.
- PUNTO DI COMANDO IN TRACCIA predisposto come sopra descritto e provvisto di condutor e apparecchio di manovra.
- PREDISPOSIZIONE PER PUNTO LUCE IN TRACCIA fornita in opera dal quadro di piano o di zona, corrente sottotraccia o sottopavimento o all'interno di controsoffitti e di pareti in cartongesso e di pavimenti ispezionabili, su tubazioni e scatole in PVC autoestinguente di sezione adeguata. * =Punto luce provvisto di conduttori. P =Predisposizione per punto luce a parete
- PREDISPOSIZIONE PER PUNTO PRESA FM IN TRACCIA fornita in opera dal quadro di piano o di zona, corrente sottotraccia o sottopavimento o all'interno di controsoffitti e di pareti in cartongesso e pavimenti ispezionabili, su tubazioni e scatole in PVC autoestinguente. Sono compresi: le canalizzazioni di sezione adeguata, le scatole di derivazione, la scatola terminale tipo 504 ed il telaio portafrutto. P =Predisposizione per punto presa fm trifase
- PREDISPOSIZIONE PER PUNTO PRESA DI SERVIZIO IN TRACCIA fornita in opera dal quadro di piano o di zona, corrente sottotraccia o sottopavimento o all'interno di controsoffitti e di pareti in cartongesso e pavimenti ispezionabili, su tubazioni e scatole in PVC autoestinguente. Sono compresi: le canalizzazioni di sezione adeguata, le scatole di derivazione, la scatola terminale tipo 503 ed il telaio portafrutto.
- TUBAZIONI IN PVC
- TUBAZIONI MONTANTI IN PVC PORTATE IN CONTROSOFFITTO
- SCATOLA DI DERIVAZIONE IMPIANTO TELEFONICO
- SCATOLA DI DERIVAZIONE
- PUNTO DI ALIMENTAZIONE CALDAIA A METANO
- PUNTO DI ALIMENTAZIONE SCALDACQUA AD ACCUMULO ELETTRICO
- PUNTO DI ALIMENTAZIONE POMPA DI CALORE CONDENSATA AD ARIA
- PUNTO DI ALIMENTAZIONE RADIATORE ELETTRICO
- PUNTO DI ALIMENTAZIONE VENTILCONVETTORE
- PUNTO DI ALIMENTAZIONE ESTRATTORE ARIA WC
- PUNTO DI ALIMENTAZIONE UNITA' INTERNA A PARETE
- PUNTO DI ALIMENTAZIONE UNITA' INTERNA A SOFFITTO
- PUNTO DI ALIMENTAZIONE UNITA' ESTERNA

N.B.:
TUTTI I COMPONENTI MONTATI INCASSATI SU PARETI REI DEVONO AVERE IDONEA PROTEZIONE ANTINCENDIO ATTA A RIPRISTINARE LA RESISTENZA AL FUOCO DELLA PARETE.

SIGLA QUADRO QE
QUADRO ELETTRICO


ALIMENTATO DA: FORNITURA ENEL

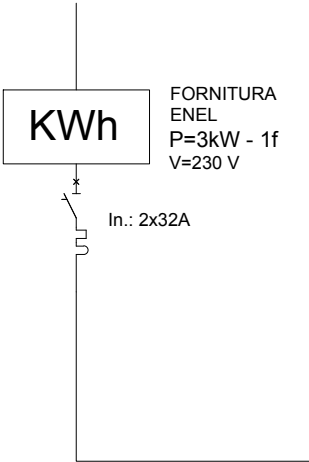


2x1x6mmq
1x6mmq
AL POZZETTO DI TERRA

LINEA		L0	S	L1	L2	L3	L4		
DESTINAZIONE		GENERALE	SCARICATORE DI SOVRATENS.	LUCE	BOYLER	F.M.	MONOSPLIT		
POTENZA	(kW)	3							
CORRENTE D'IMPIEGO	Ib (A)								
CARATTERISTICHE	In (A)	2x25		2x6	2x16	2x16	2x16		
INTERRUTTORE	R (A)								
AUTOMATICO	Id (A)			0,03	0,03	0,03	0,03		
SEZIO. SOTTOCARICO	In (A)								
FUSIBILI	In (A)								
CARATTERISTICHE	In (A)								
CONTATTORE	POTENZA IN AC3 kW								
CARATTERISTICHE	TIPO	FG16OM16		FS17	FS17	FS17	FS17		
CAVO E/O	SEZIONE	2x1x6		2x1x1.5	2x1x4	2x1x4	2x1x4		
CONDUTTORI	PE	6		6	6	6	6		

KEYMAP

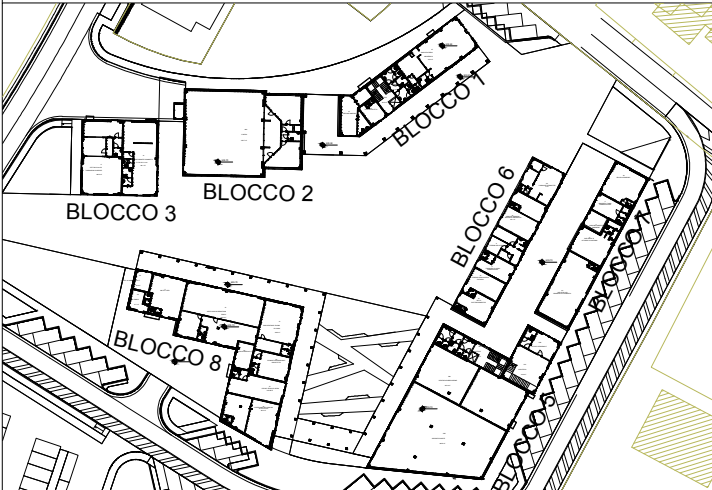

18-L'ORTOLANO DEI SIBILLINI

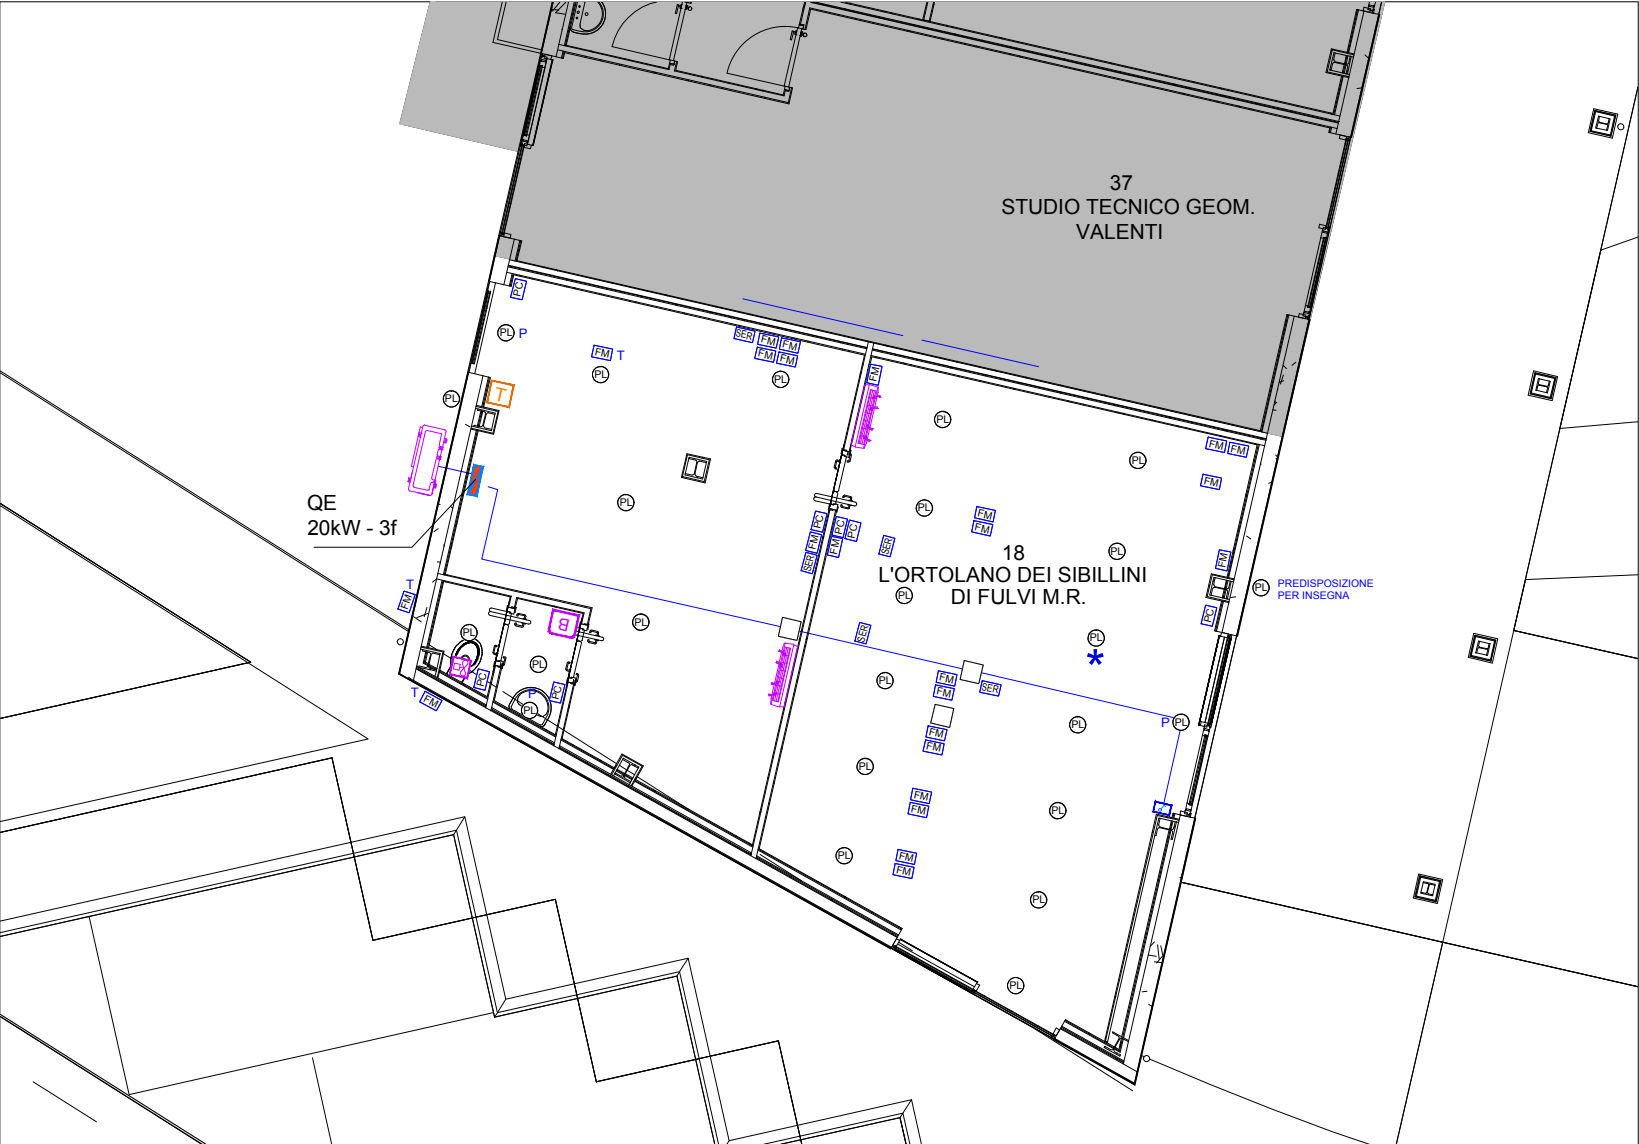

LEGENDA:

QUADRO ELETTRICO

PC PREDISPOSIZIONE PER PUNTO DI COMANDO IN TRACCIA costituita da tubazioni e scatole in PVC autoestinguente, fornita in opera corrente sottotraccia o sottopavimento o all'interno di controsoffitti e di pareti in cartongesso e pavimenti ispezionabili. Sono compresi: le canalizzazioni di sezione adeguata, le eventuali scatole di derivazione aggiuntive, la scatola terminale tipo 503 ed il telaio portafrutto. Sono esclusi i conduttori.

PL PUNTO DI COMANDO IN TRACCIA predisposto come sopra descritto e provvisto di conduttori e apparecchio di manovra.

PL PREDISPOSIZIONE PER PUNTO LUCE IN TRACCIA fornita in opera dal quadro di piano o di zona, corrente sottotraccia o sottopavimento o all'interno di controsoffitti e di pareti in cartongesso e di pavimenti ispezionabili, su tubazioni e scatole in PVC autoestinguente di sezione adeguata.
★=Punto luce provvisto di conduttori.
P =Predisposizione per punto luce a parete

FM PREDISPOSIZIONE PER PUNTO PRESA FM IN TRACCIA fornita in opera dal quadro di piano o di zona, corrente sottotraccia o sottopavimento o all'interno di controsoffitti e di pareti in cartongesso e pavimenti ispezionabili, su tubazioni e scatole in PVC autoestinguente. Sono compresi: le canalizzazioni di sezione adeguata, le scatole di derivazione, la scatola terminale tipo 504 ed il telaio portafrutto.
P =Predisposizione per punto presa fm trifase

SER PREDISPOSIZIONE PER PUNTO PRESA DI SERVIZIO IN TRACCIA fornita in opera dal quadro di piano o di zona, corrente sottotraccia o sottopavimento o all'interno di controsoffitti e di pareti in cartongesso e pavimenti ispezionabili, su tubazioni e scatole in PVC autoestinguente. Sono compresi: le canalizzazioni di sezione adeguata, le scatole di derivazione, la scatola terminale tipo 503 ed il telaio portafrutto.

TUBAZIONI IN PVC

TUBAZIONI MONTANTI IN PVC PORTATE IN CONTROSOFFITTO

SCATOLA DI DERIVAZIONE IMPIANTO TELEFONICO

SCATOLA DI DERIVAZIONE

PUNTO DI ALIMENTAZIONE CALDAIA A METANO

PUNTO DI ALIMENTAZIONE SCALDACQUA AD ACCUMULO ELETTRICO

PUNTO DI ALIMENTAZIONE POMPA DI CALORE CONDENSATA AD ARIA

PUNTO DI ALIMENTAZIONE RADIATORE ELETTRICO

PUNTO DI ALIMENTAZIONE VENTILCONVETTORE

PUNTO DI ALIMENTAZIONE ESTRATTORE ARIA WC

PUNTO DI ALIMENTAZIONE UNITA' INTERNA A PARETE

PUNTO DI ALIMENTAZIONE UNITA' INTERNA A SOFFITTO

PUNTO DI ALIMENTAZIONE UNITA' ESTERNA



N.B.:
TUTTI I COMPONENTI MONTATI INCASSATI SU PARETI REI DEVONO AVERE IDONEA PROTEZIONE ANTINCENDIO ATTA A RIPRISTINARE LA RESISTENZA AL FUOCO DELLA PARETE.

SIGLA QUADRO **QE**


QUADRO ELETTRICO

ALIMENTATO DA:

FORNITURA ENEL

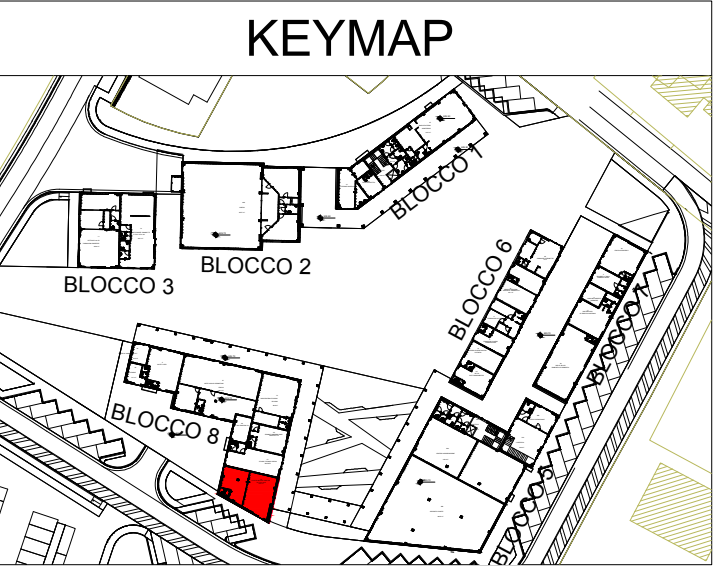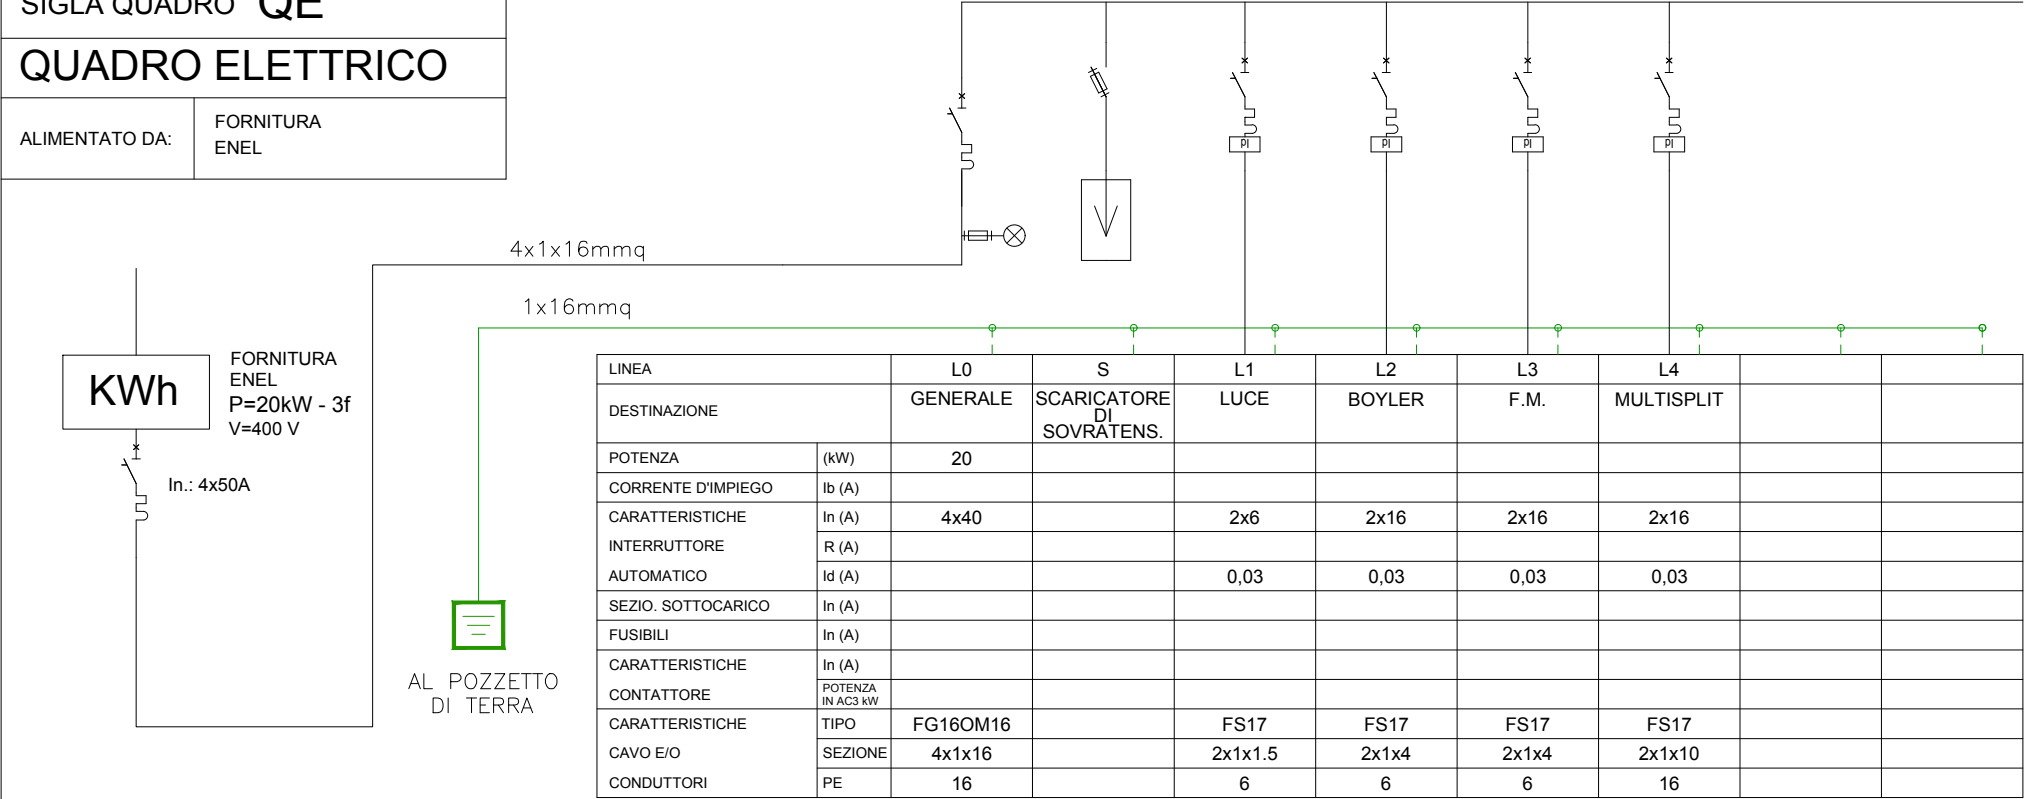

19-L'EDEN DI SERFAUSTINI PATRIZIA

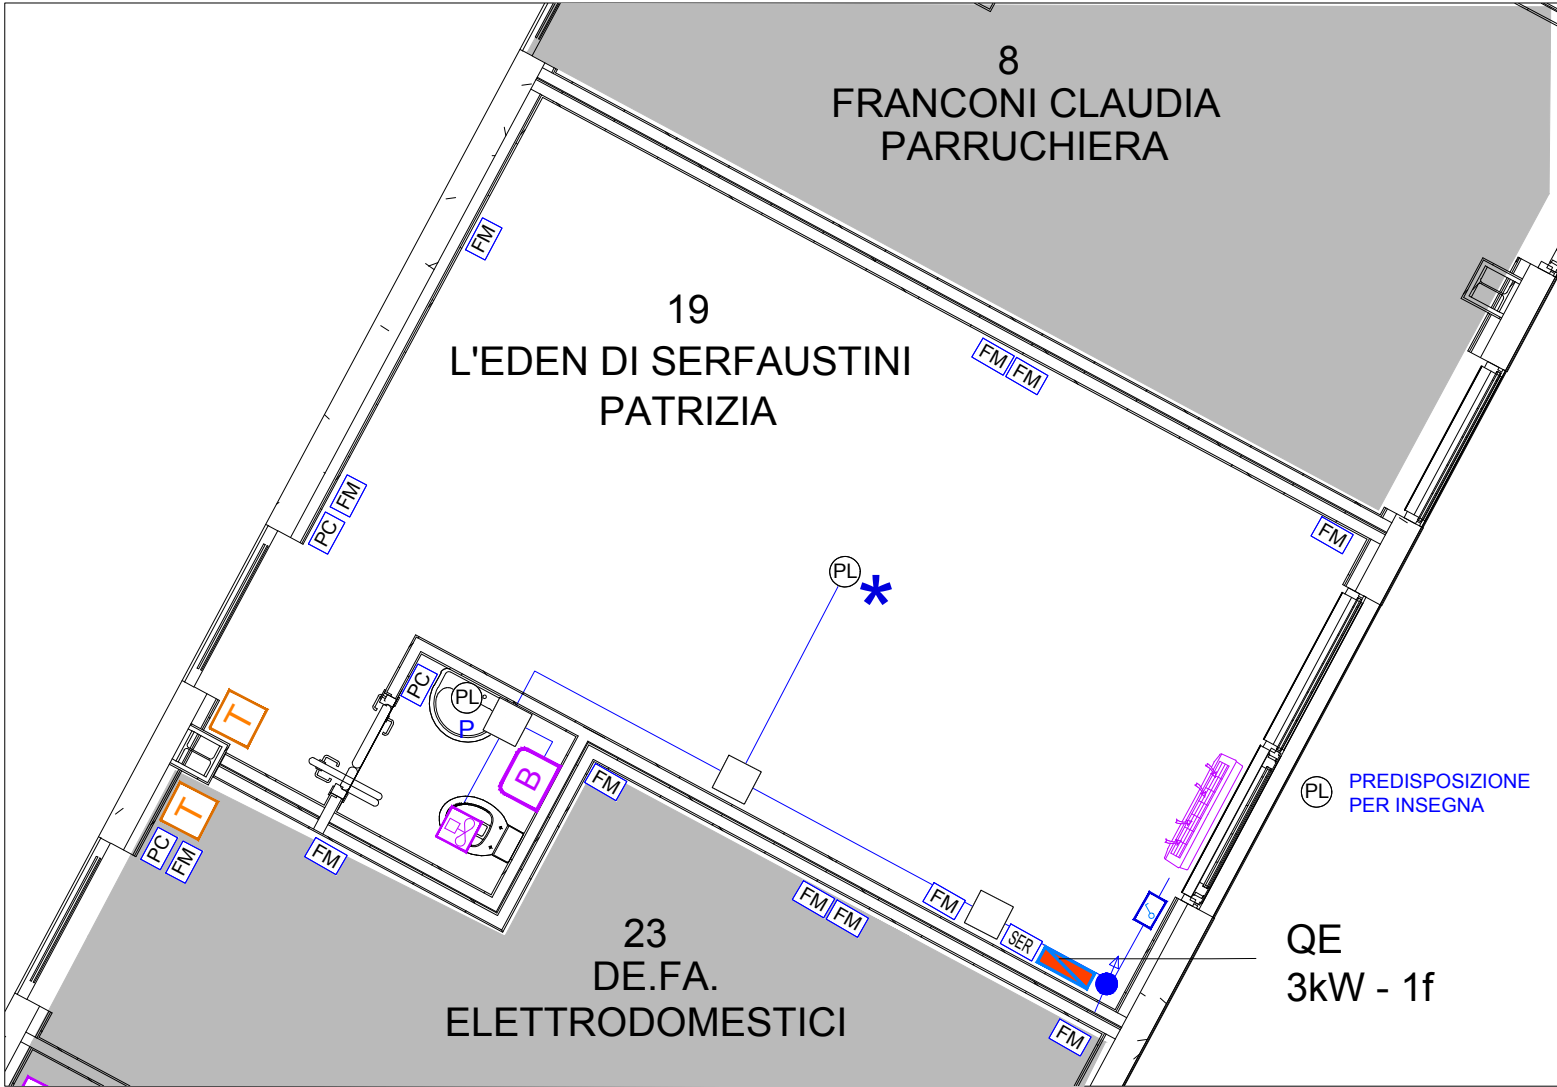


LEGENDA:

- QUADRO ELETTRICO
- PREDISPOSIZIONE PER PUNTO DI COMANDO IN TRACCIA costituita da tubazioni e scatole in PVC autoestinguente, fornita in opera corrente sottotraccia o sottopavimento o all'interno di controsoffitti e di pareti in cartongesso e pavimenti ispezionabili. Sono compresi: le canalizzazioni di sezione adeguata, le eventuali scatole di derivazione aggiuntive, la scatola terminale tipo 503 ed il telaio portafrutto. Sono esclusi i conduttori.
- PUNTO DI COMANDO IN TRACCIA predisposto come sopra descritto e provvisto di conduttore e apparecchio di manovra.
- PREDISPOSIZIONE PER PUNTO LUCE IN TRACCIA fornita in opera dal quadro di piano o di zona, corrente sottotraccia o sottopavimento o all'interno di controsoffitti e di pareti in cartongesso e di pavimenti ispezionabili, su tubazioni e scatole in PVC autoestinguente di sezione adeguata. * = Punto luce provvisto di conduttori. P = Predisposizione per punto luce a parete
- PREDISPOSIZIONE PER PUNTO PRESA FM IN TRACCIA fornita in opera dal quadro di piano o di zona, corrente sottotraccia o sottopavimento o all'interno di controsoffitti e di pareti in cartongesso e pavimenti ispezionabili, su tubazioni e scatole in PVC autoestinguente. Sono compresi: le canalizzazioni di sezione adeguata, le scatole di derivazione, la scatola terminale tipo 504 ed il telaio portafrutto.
- PREDISPOSIZIONE PER PUNTO PRESA DI SERVIZIO IN TRACCIA fornita in opera dal quadro di piano o di zona, corrente sottotraccia o sottopavimento o all'interno di controsoffitti e di pareti in cartongesso e pavimenti ispezionabili, su tubazioni e scatole in PVC autoestinguente. Sono compresi: le canalizzazioni di sezione adeguata, le scatole di derivazione, la scatola terminale tipo 503 ed il telaio portafrutto.
- TUBAZIONI IN PVC
- TUBAZIONI MONTANTI IN PVC PORTATE IN CONTROSOFFITTO
- SCATOLA DI DERIVAZIONE IMPIANTO TELEFONICO
- SCATOLA DI DERIVAZIONE
- PUNTO DI ALIMENTAZIONE CALDAIA A METANO
- PUNTO DI ALIMENTAZIONE SCALDACQUA AD ACCUMULO ELETTRICO
- PUNTO DI ALIMENTAZIONE POMPA DI CALORE CONDENSATA AD ARIA
- PUNTO DI ALIMENTAZIONE RADIATORE ELETTRICO
- PUNTO DI ALIMENTAZIONE VENTILCONVETTORE
- PUNTO DI ALIMENTAZIONE ESTRATTORE ARIA WC
- PUNTO DI ALIMENTAZIONE UNITA' INTERNA A PARETE
- PUNTO DI ALIMENTAZIONE UNITA' INTERNA A SOFFITTO
- PUNTO DI ALIMENTAZIONE UNITA' ESTERNA

N.B.:
TUTTI I COMPONENTI MONTATI INCASSATI SU PARETI REI DEVONO AVERE IDONEA PROTEZIONE ANTINCENDIO ATTA A RIPRISTINARE LA RESISTENZA AL FUOCO DELLA PARETE.

SIGLA QUADRO QE QUADRO ELETTRICO

ALIMENTATO DA: FORNITURA ENEL

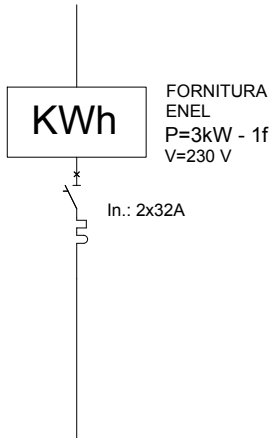


2x1x6mmq
1x6mmq


AL. POZZETTO DI TERRA

LINEA		L0	S	L1	L2	L3	L4		
DESTINAZIONE		GENERALE	SCARICATORE DI SOVRATENS.	LUCE	BOYLER	F.M.	MONOSPLIT		
POTENZA	(kW)	3							
CORRENTE D'IMPIEGO	Ib (A)								
CARATTERISTICHE	In (A)	2x25		2x6	2x16	2x16	2x16		
INTERRUTTORE	R (A)								
AUTOMATICO	Id (A)			0,03	0,03	0,03	0,03		
SEZIO. SOTTOCARICO	In (A)								
FUSIBILI	In (A)								
CARATTERISTICHE	In (A)								
CONTATTORE	POTENZA IN AC3 kW								
CARATTERISTICHE	TIPO	FG16OM16		FS17	FS17	FS17	FS17		
CAVO E/O	SEZIONE	2x1x6		2x1x1.5	2x1x4	2x1x4	2x1x4		
CONDUTTORI	PE	6		6	6	6	6		

KEYMAP

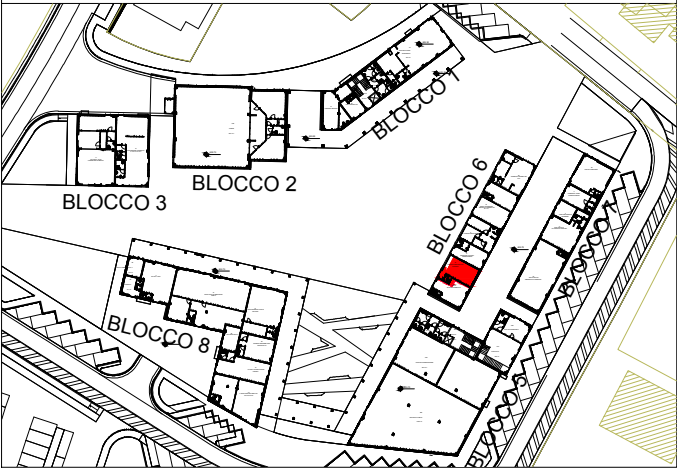

20-FARMACIE PIERMATTEI s.a.s.

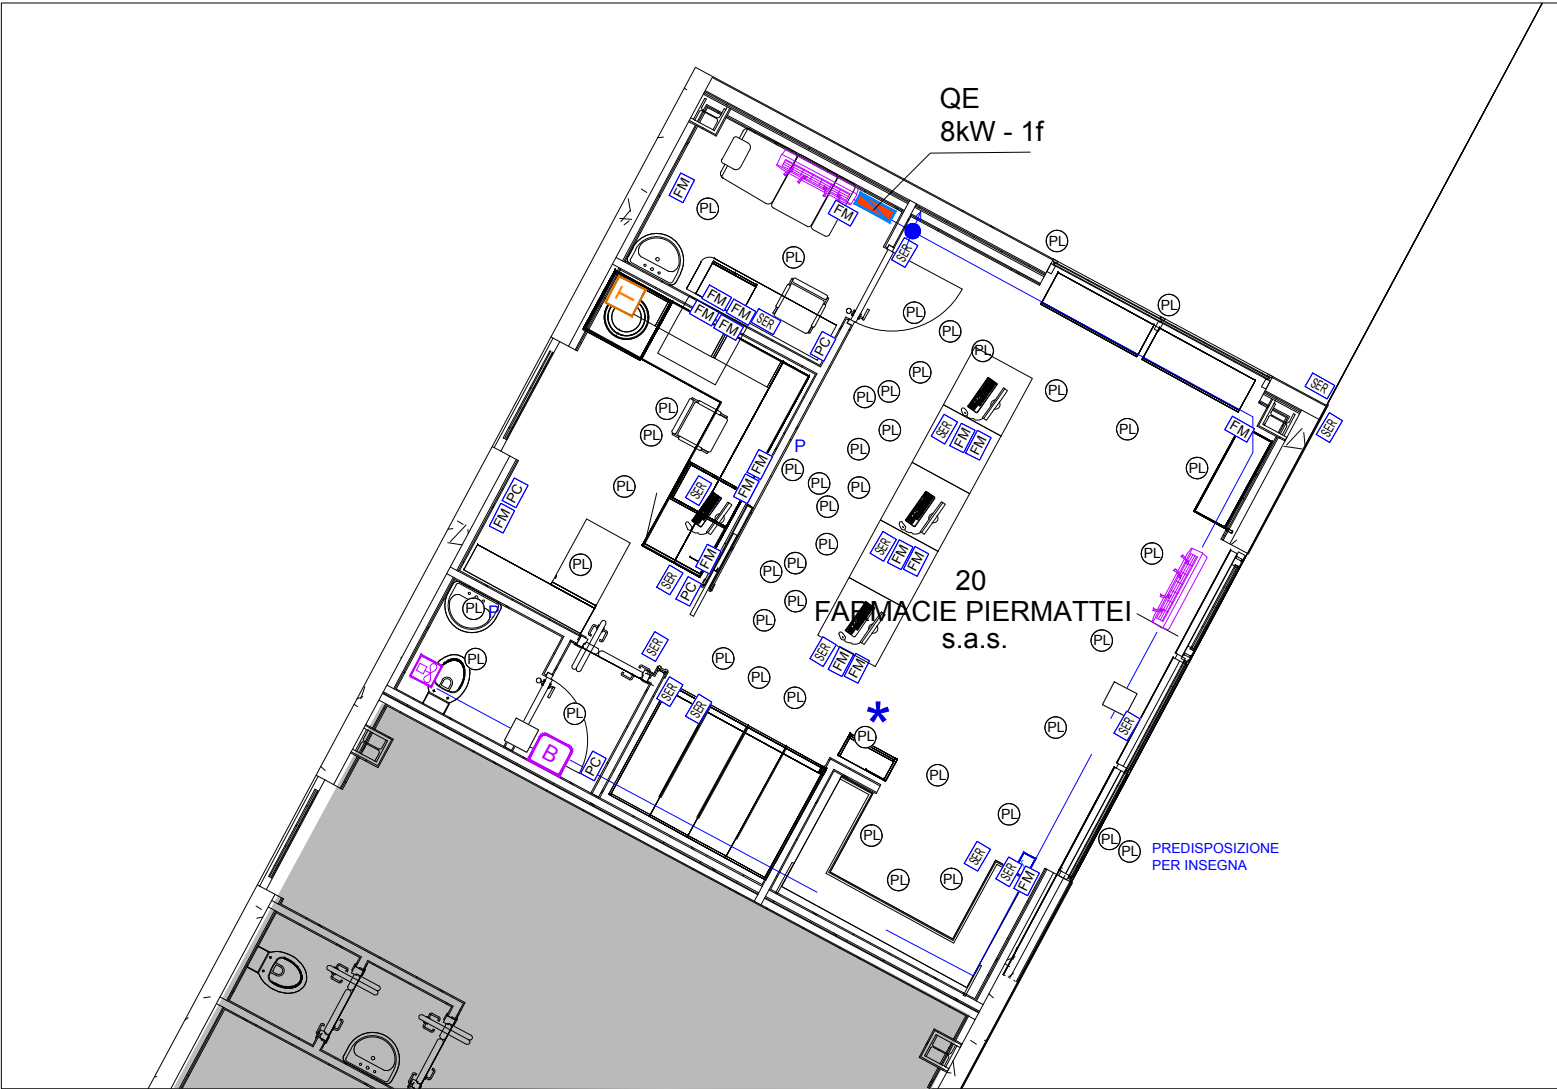

LEGENDA:

- QUADRO ELETTRICO**
- PC** PREDISPOSIZIONE PER PUNTO DI COMANDO IN TRACCIA costituita da tubazioni e scatole in PVC autoestinguente, fornita in opera corrente sottotraccia o sottopavimento o all'interno di controsoffitti e di pareti in cartongesso e pavimenti ispezionabili. Sono compresi: le canalizzazioni di sezione adeguata, le eventuali scatole di derivazione aggiuntive, la scatola terminale tipo 503 ed il telaio portafrutto. Sono esclusi i conduttori.
- P** PUNTO DI COMANDO IN TRACCIA predisposto come sopra descritto e provvisto di conduttore e apparecchio di manovra.
- PL** PREDISPOSIZIONE PER PUNTO LUCE IN TRACCIA fornita in opera dal quadro di piano o di zona, corrente sottotraccia o sottopavimento o all'interno di controsoffitti e di pareti in cartongesso e di pavimenti ispezionabili, su tubazioni e scatole in PVC autoestinguente di sezione adeguata. ***** = Punto luce provvisto di conduttori. **P** = Predisposizione per punto luce a parete
- FM** PREDISPOSIZIONE PER PUNTO PRESA FM IN TRACCIA fornita in opera dal quadro di piano o di zona, corrente sottotraccia o sottopavimento o all'interno di controsoffitti e di pareti in cartongesso e pavimenti ispezionabili, su tubazioni e scatole in PVC autoestinguente. Sono compresi: le canalizzazioni di sezione adeguata, le scatole di derivazione, la scatola terminale tipo 504 ed il telaio portafrutto.
- SER** PREDISPOSIZIONE PER PUNTO PRESA DI SERVIZIO IN TRACCIA fornita in opera dal quadro di piano o di zona, corrente sottotraccia o sottopavimento o all'interno di controsoffitti e di pareti in cartongesso e pavimenti ispezionabili, su tubazioni e scatole in PVC autoestinguente. Sono compresi: le canalizzazioni di sezione adeguata, le scatole di derivazione, la scatola terminale tipo 503 ed il telaio portafrutto.
- TUBAZIONI IN PVC**
- T** TUBAZIONI MONTANTI IN PVC PORTATE IN CONTROSOFFITTO
- SC** SCATOLA DI DERIVAZIONE IMPIANTO TELEFONICO
- SCATOLA DI DERIVAZIONE
- MC** PUNTO DI ALIMENTAZIONE CALDAIA A METANO
- MA** PUNTO DI ALIMENTAZIONE SCALDACQUA AD ACCUMULO ELETTRICO
- MP** PUNTO DI ALIMENTAZIONE POMPA DI CALORE CONDENSATA AD ARIA
- MR** PUNTO DI ALIMENTAZIONE RADIATORE ELETTRICO
- MV** PUNTO DI ALIMENTAZIONE VENTILCONVETTORE
- ME** PUNTO DI ALIMENTAZIONE ESTRATTORE ARIA WC
- MI** PUNTO DI ALIMENTAZIONE UNITA' INTERNA A PARETE
- MS** PUNTO DI ALIMENTAZIONE UNITA' INTERNA A SOFFITTO
- ME** PUNTO DI ALIMENTAZIONE UNITA' ESTERNA

N.B.:
TUTTI I COMPONENTI MONTATI INCASSATI SU PARETI REI DEVONO AVERE IDONEA PROTEZIONE ANTINCENDIO ATTA A RIPRISTINARE LA RESISTENZA AL FUOCO DELLA PARETE.

SIGLA QUADRO QE QUADRO ELETTRICO

ALIMENTATO DA:

FORNITURA
ENEL

KWh

FORNITURA
ENEL
P=8kW - 1f
V=230 V

In.: 2x63A


2x16mmq

1x16mmq


AL POZZETTO
DI TERRA

LINEA		L0	S	L1	L2	L3	L4		
DESTINAZIONE		GENERALE	SCARICATORE DI SOVRATENS.	LUCE	BOYLER	F.M.	MONOSPLIT		
POTENZA	(kW)	3							
CORRENTE D'IMPIEGO	Ib (A)								
CARATTERISTICHE	In (A)	2x50		2x6	2x16	2x16	2x16		
INTERRUTTORE	R (A)								
AUTOMATICO	Id (A)			0,03	0,03	0,03	0,03		
SEZIO. SOTTOCARICO	In (A)								
FUSIBILI	In (A)								
CARATTERISTICHE	In (A)								
CONTATTORE	POTENZA IN AC3 KW								
CARATTERISTICHE	TIPO	FG16OM16		FS17	FS17	FS17	FS17		
CAVO E/O	SEZIONE	2x1x16		2x1x1.5	2x1x4	2x1x4	2x1x4		
CONDUTTORI	PE	16		6	6	6	6		

KEYMAP

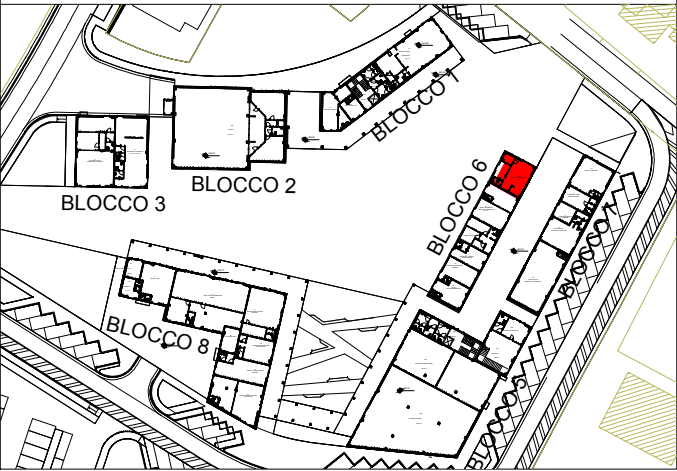

21-STEFAANO MARTINI

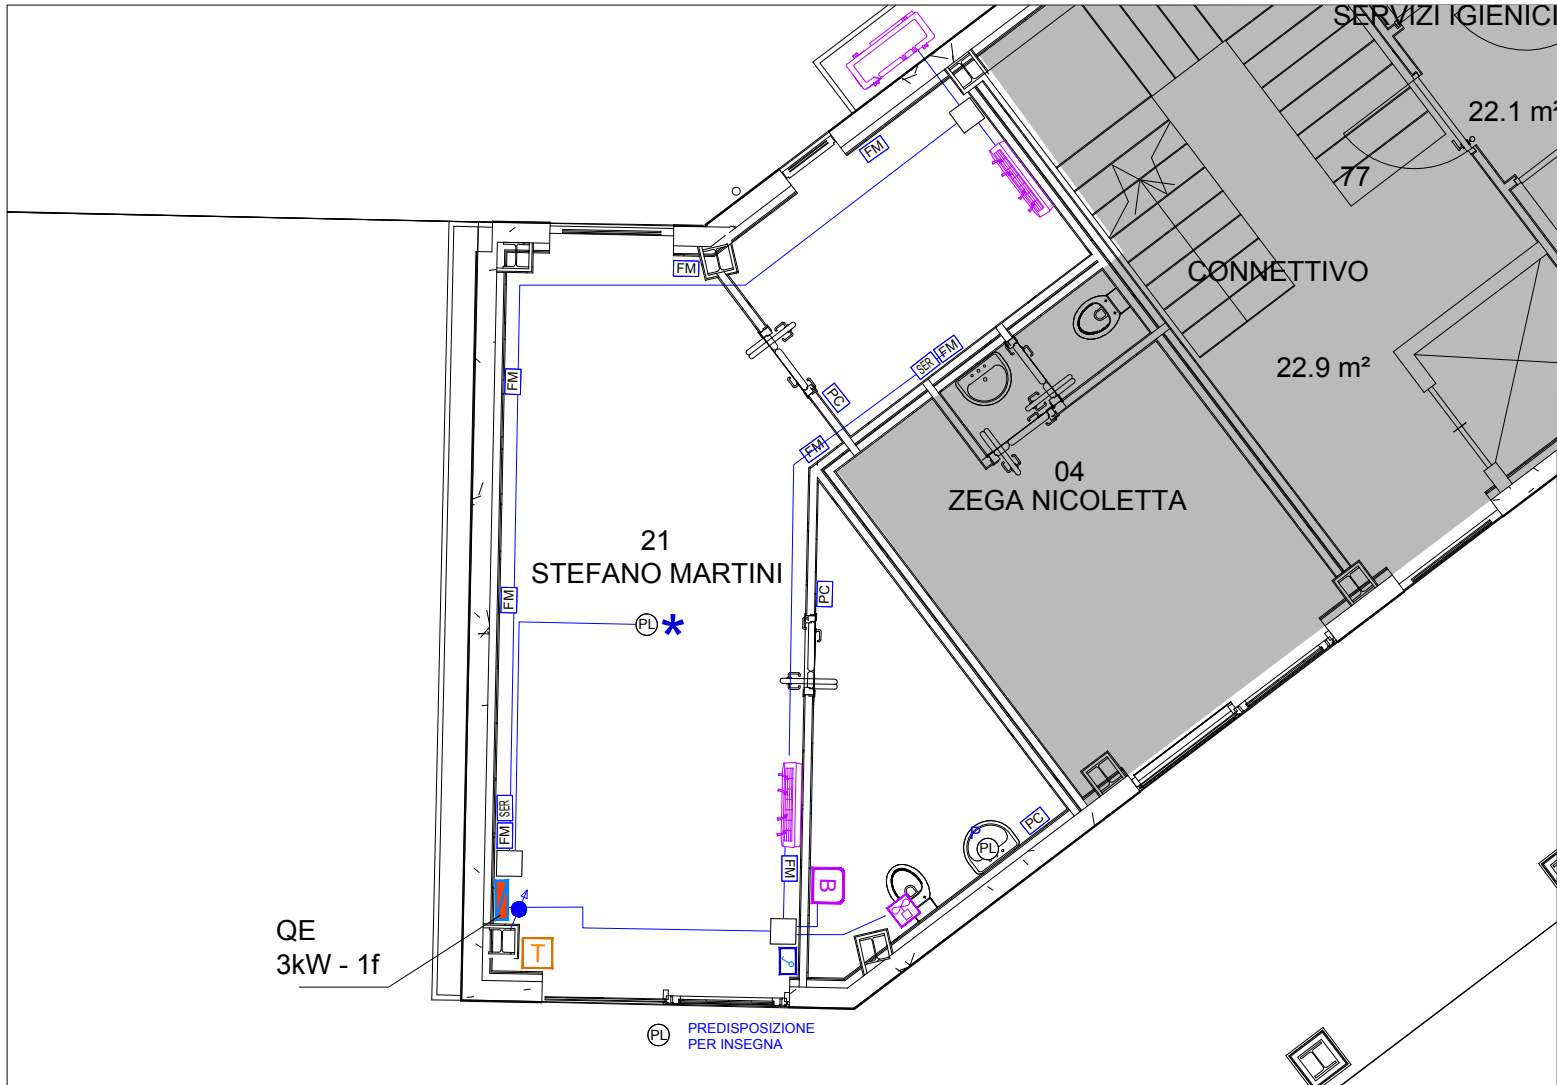

LEGENDA:


- QUADRO ELETTRICO**
- PC** PREDISPOSIZIONE PER PUNTO DI COMANDO IN TRACCIA costituita da tubazioni e scatole in PVC autoestinguente, fornita in opera corrente sottotraccia o sottopavimento o all'interno di controsoffitti e di pareti in cartongesso e pavimenti ispezionabili. Sono compresi: le canalizzazioni di sezione adeguata, le eventuali scatole di derivazione aggiuntive, la scatola terminale tipo 503 ed il telaio portafrutto. Sono esclusi i conduttori.
- PUNTO DI COMANDO IN TRACCIA** predisposto come sopra descritto e provvisto di conduttore e apparecchio di manovra.
- PL** PREDISPOSIZIONE PER PUNTO LUCE IN TRACCIA fornita in opera dal quadro di piano o di zona, corrente sottotraccia o sottopavimento o all'interno di controsoffitti e di pareti in cartongesso e di pavimenti ispezionabili, su tubazioni e scatole in PVC autoestinguente di sezione adeguata. *****=Punto luce provvisto di conduttori. **P**=Predisposizione per punto luce a parete
- FM** PREDISPOSIZIONE PER PUNTO PRESA FM IN TRACCIA fornita in opera dal quadro di piano o di zona, corrente sottotraccia o sottopavimento o all'interno di controsoffitti e di pareti in cartongesso e pavimenti ispezionabili, su tubazioni e scatole in PVC autoestinguente. Sono compresi: le canalizzazioni di sezione adeguata, le scatole di derivazione, la scatola terminale tipo 504 ed il telaio portafrutto.
- SER** PREDISPOSIZIONE PER PUNTO PRESA DI SERVIZIO IN TRACCIA fornita in opera dal quadro di piano o di zona, corrente sottotraccia o sottopavimento o all'interno di controsoffitti e di pareti in cartongesso e pavimenti ispezionabili, su tubazioni e scatole in PVC autoestinguente. Sono compresi: le canalizzazioni di sezione adeguata, le scatole di derivazione, la scatola terminale tipo 503 ed il telaio portafrutto.
- TUBAZIONI IN PVC**
- TUBAZIONI MONTANTI IN PVC PORTATE IN CONTROSOFFITTO**
- SCATOLA DI DERIVAZIONE IMPIANTO TELEFONICO**
- SCATOLA DI DERIVAZIONE**
- PUNTO DI ALIMENTAZIONE CALDAIA A METANO**
- PUNTO DI ALIMENTAZIONE SCALDACQUA AD ACCUMULO ELETTRICO**
- PUNTO DI ALIMENTAZIONE POMPA DI CALORE CONDENSATA AD ARIA**
- PUNTO DI ALIMENTAZIONE RADIATORE ELETTRICO**
- PUNTO DI ALIMENTAZIONE VENTILCONVETTORE**
- PUNTO DI ALIMENTAZIONE ESTRATTORE ARIA WC**
- PUNTO DI ALIMENTAZIONE UNITA' INTERNA A PARETE**
- PUNTO DI ALIMENTAZIONE UNITA' INTERNA A SOFFITTO**
- PUNTO DI ALIMENTAZIONE UNITA' ESTERNA**

N.B.:
TUTTI I COMPONENTI MONTATI INCASSATI SU PARETI REI DEVONO AVERE IDONEA PROTEZIONE ANTINCENDIO ATTA A RIPRISTINARE LA RESISTENZA AL FUOCO DELLA PARETE.

SIGLA QUADRO QE QUADRO ELETTRICO


ALIMENTATO DA:

FORNITURA
ENEL

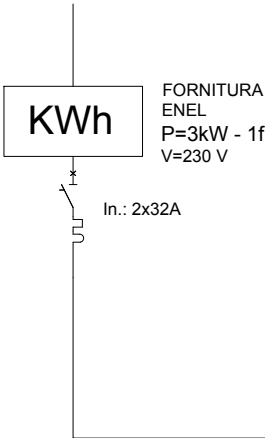

LINEA	L0	S	L1	L2	L3	L4			
DESTINAZIONE	GENERALE	SCARICATORE DI SOVRATENS.	LUCE	BOYLER	F.M.	MULTISPLIT			
POTENZA (kW)	3								
CORRENTE D'IMPIEGO Ib (A)									
CARATTERISTICHE In (A)	2x25		2x6	2x16	2x16	2x16			
INTERRUTTORE R (A)									
AUTOMATICO Id (A)			0,03	0,03	0,03	0,03			
SEZIO. SOTTOCARICO In (A)									
FUSIBILI In (A)									
CARATTERISTICHE In (A)									
CONTATTORE POTENZA IN AC3 kW									
CARATTERISTICHE TIPO	FG16OM16		FS17	FS17	FS17	FS17			
CAVO E/O SEZIONE	2x1x6		2x1x1.5	2x1x4	2x1x4	2x1x4			
CONDUTTORI PE	6		6	6	6	6			

KEYMAP

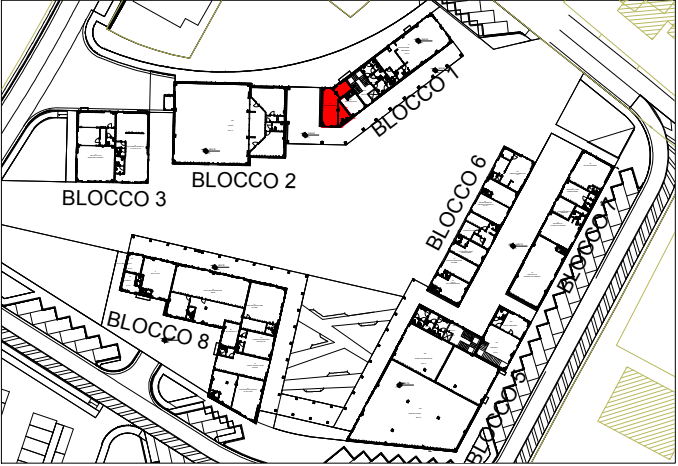

22-EDICOLA EMPORIO




LEGENDA:

- QUADRO ELETTRICO
- PREDISPOSIZIONE PER PUNTO DI COMANDO IN TRACCIA costituita da tubazioni e scatole in PVC autoestinguente, fornita in opera corrente sottotraccia o sottopavimento o all'interno di controsoffitti e di pareti in cartongesso e pavimenti ispezionabili. Sono compresi: le canalizzazioni di sezione adeguata, le eventuali scatole di derivazione aggiuntive, la scatola terminale tipo 503 ed il telaio portafrutto. Sono esclusi i conduttori.
- PUNTO DI COMANDO IN TRACCIA predisposto come sopra descritto e provvisto di conduttore e apparecchio di manovra.
- PREDISPOSIZIONE PER PUNTO LUCE IN TRACCIA fornita in opera dal quadro di piano o di zona, corrente sottotraccia o sottopavimento o all'interno di controsoffitti e di pareti in cartongesso e di pavimenti ispezionabili, su tubazioni e scatole in PVC autoestinguente di sezione adeguata. * = Punto luce provvisto di conduttori. P = Predisposizione per punto luce a parete
- PREDISPOSIZIONE PER PUNTO PRESA FM IN TRACCIA fornita in opera dal quadro di piano o di zona, corrente sottotraccia o sottopavimento o all'interno di controsoffitti e di pareti in cartongesso e pavimenti ispezionabili, su tubazioni e scatole in PVC autoestinguente. Sono compresi: le canalizzazioni di sezione adeguata, le scatole di derivazione, la scatola terminale tipo 504 ed il telaio portafrutto.
- PREDISPOSIZIONE PER PUNTO PRESA DI SERVIZIO IN TRACCIA fornita in opera dal quadro di piano o di zona, corrente sottotraccia o sottopavimento o all'interno di controsoffitti e di pareti in cartongesso e pavimenti ispezionabili, su tubazioni e scatole in PVC autoestinguente. Sono compresi: le canalizzazioni di sezione adeguata, le scatole di derivazione, la scatola terminale tipo 503 ed il telaio portafrutto.
- TUBAZIONI IN PVC
- TUBAZIONI MONTANTI IN PVC PORTATE IN CONTROSOFFITTO
- SCATOLA DI DERIVAZIONE IMPIANTO TELEFONICO
- SCATOLA DI DERIVAZIONE
- PUNTO DI ALIMENTAZIONE CALDAIA A METANO
- PUNTO DI ALIMENTAZIONE SCALDACQUA AD ACCUMULO ELETTRICO
- PUNTO DI ALIMENTAZIONE POMPA DI CALORE CONDENSATA AD ARIA
- PUNTO DI ALIMENTAZIONE RADIATORE ELETTRICO
- PUNTO DI ALIMENTAZIONE VENTILCONVETTORE
- PUNTO DI ALIMENTAZIONE ESTRATTORE ARIA WC
- PUNTO DI ALIMENTAZIONE UNITA' INTERNA A PARETE
- PUNTO DI ALIMENTAZIONE UNITA' INTERNA A SOFFITTO
- PUNTO DI ALIMENTAZIONE UNITA' ESTERNA

N.B.:
TUTTI I COMPONENTI MONTATI INCASSATI SU PARETI REI DEVONO AVERE IDONEA PROTEZIONE ANTINCENDIO ATTA A RIPRISTINARE LA RESISTENZA AL FUOCO DELLA PARETE.


SIGLA QUADRO QE
QUADRO ELETTRICO

ALIMENTATO DA: FORNITURA ENEL

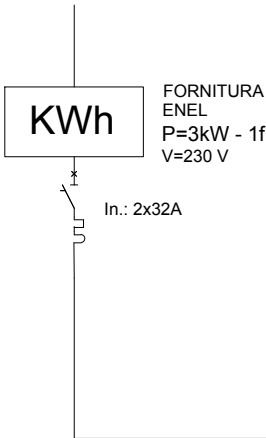


LINEA		L0	S	L1	L2	L3	L4		
DESTINAZIONE		GENERALE	SCARICATORE DI SOVRATENS.	LUCE	BOYLER	F.M.	MONOSPLIT		
POTENZA	(kW)	3							
CORRENTE D'IMPIEGO	Ib (A)								
CARATTERISTICHE	In (A)	2x25		2x6	2x16	2x16	2x16		
INTERRUTTORE	R (A)								
AUTOMATICO	Id (A)			0,03	0,03	0,03	0,03		
SEZIO. SOTTOCARICO	In (A)								
FUSIBILI	In (A)								
CARATTERISTICHE	In (A)								
CONTATTORE	POTENZA IN AC3 kW								
CARATTERISTICHE	TIPO	FG16OM16		FS17	FS17	FS17	FS17		
CAVO E/O	SEZIONE	2x1x6		2x1x1.5	2x1x4	2x1x4	2x1x4		
CONDUTTORI	PE	6		6	6	6	6		

KEYMAP

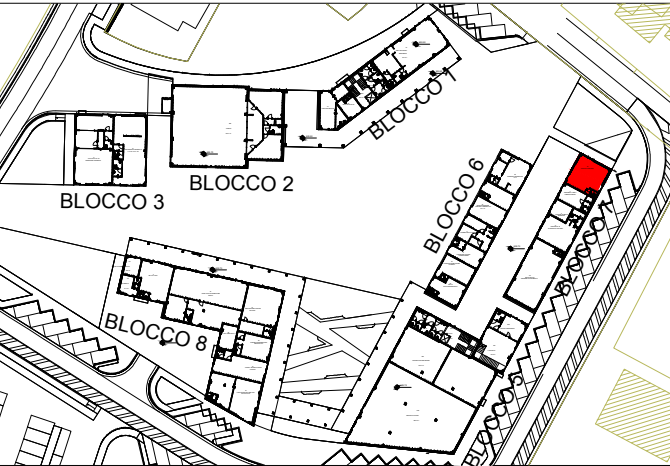

23-DEFA ELETTRODOMESTICI

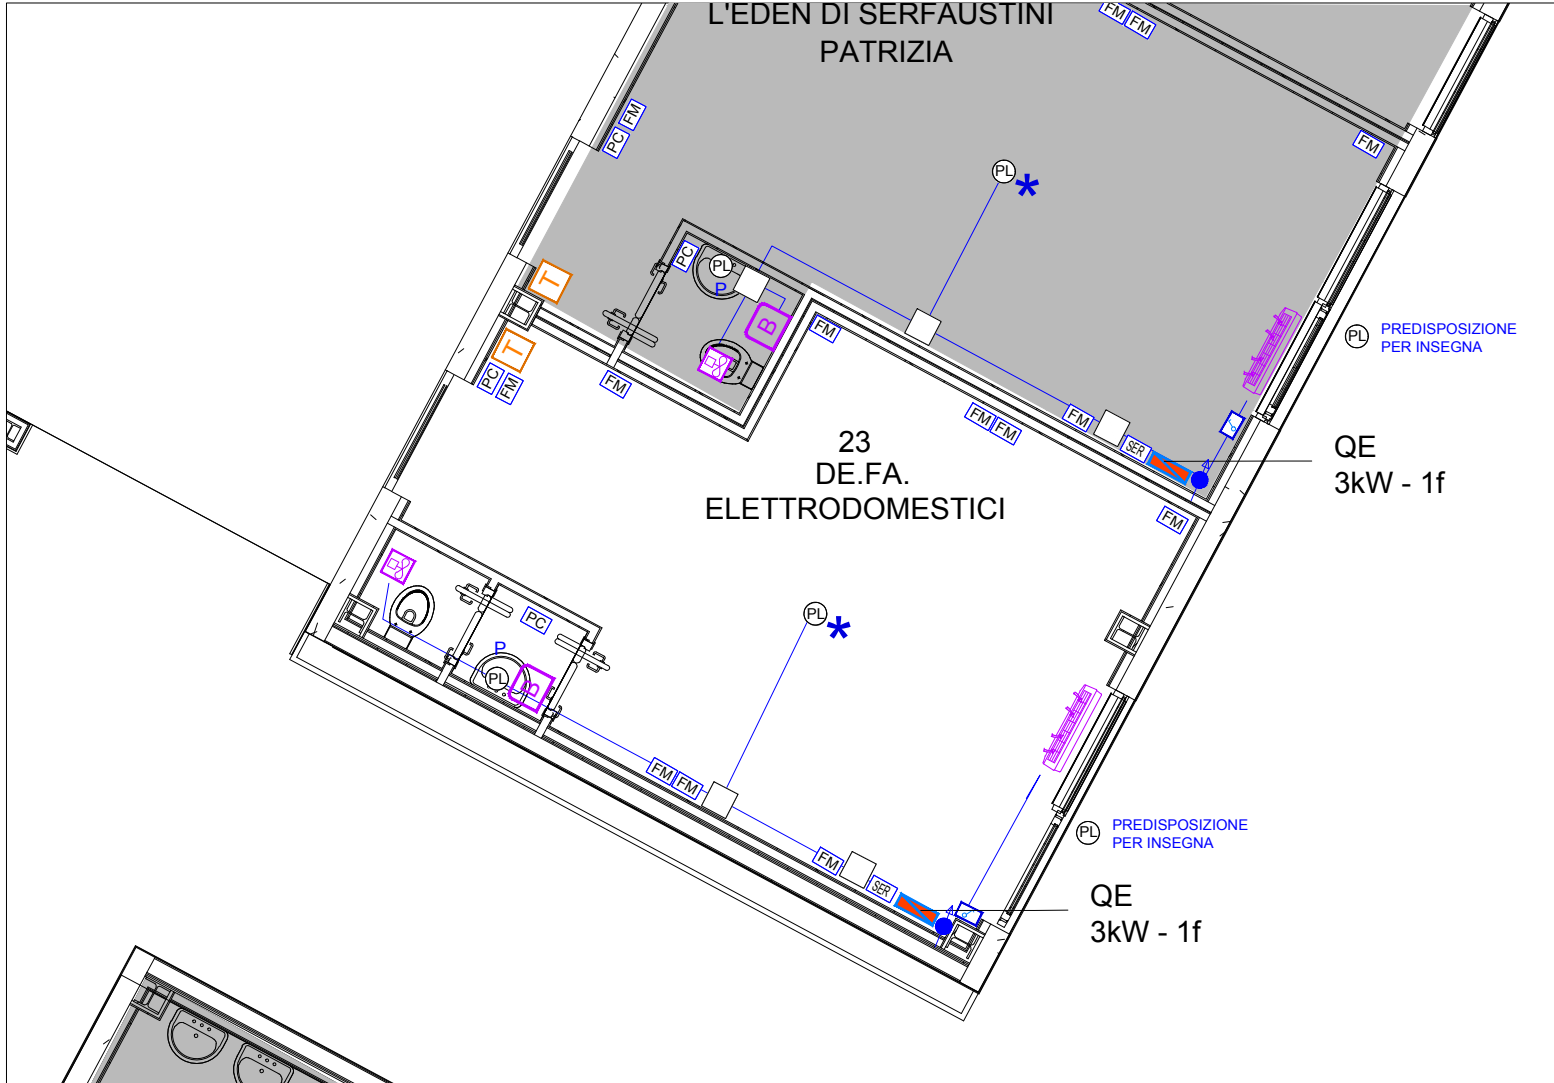


LEGENDA:

- QUADRO ELETTRICO
- PREDISPOSIZIONE PER PUNTO DI COMANDO IN TRACCIA costituita da tubazioni e scatole in PVC autoestinguente, fornita in opera corrente sottotraccia o sottopavimento o all'interno di controsoffitti e di pareti in cartongesso e pavimenti ispezionabili. Sono compresi: le canalizzazioni di sezione adeguata, le eventuali scatole di derivazione aggiuntive, la scatola terminale tipo 503 ed il telaio portafrutto. Sono esclusi i conduttori.
- PUNTO DI COMANDO IN TRACCIA predisposto come sopra descritto e provvisto di conduttori e apparecchio di manovra.
- PREDISPOSIZIONE PER PUNTO LUCE IN TRACCIA fornita in opera dal quadro di piano o di zona, corrente sottotraccia o sottopavimento o all'interno di controsoffitti e di pareti in cartongesso e di pavimenti ispezionabili, su tubazioni e scatole in PVC autoestinguente di sezione adeguata. * = Punto luce provvisto di conduttori. P = Predisposizione per punto luce a parete
- PREDISPOSIZIONE PER PUNTO PRESA FM IN TRACCIA fornita in opera dal quadro di piano o di zona, corrente sottotraccia o sottopavimento o all'interno di controsoffitti e di pareti in cartongesso e pavimenti ispezionabili, su tubazioni e scatole in PVC autoestinguente. Sono compresi: le canalizzazioni di sezione adeguata, le scatole di derivazione, la scatola terminale tipo 504 ed il telaio portafrutto.
- PREDISPOSIZIONE PER PUNTO PRESA DI SERVIZIO IN TRACCIA fornita in opera dal quadro di piano o di zona, corrente sottotraccia o sottopavimento o all'interno di controsoffitti e di pareti in cartongesso e pavimenti ispezionabili, su tubazioni e scatole in PVC autoestinguente. Sono compresi: le canalizzazioni di sezione adeguata, le scatole di derivazione, la scatola terminale tipo 503 ed il telaio portafrutto.
- TUBAZIONI IN PVC
- TUBAZIONI MONTANTI IN PVC PORTATE IN CONTROSOFFITTO
- SCATOLA DI DERIVAZIONE IMPIANTO TELEFONICO
- SCATOLA DI DERIVAZIONE
- PUNTO DI ALIMENTAZIONE CALDAIA A METANO
- PUNTO DI ALIMENTAZIONE SCALDACQUA AD ACCUMULO ELETTRICO
- PUNTO DI ALIMENTAZIONE POMPA DI CALORE CONDENSATA AD ARIA
- PUNTO DI ALIMENTAZIONE RADIATORE ELETTRICO
- PUNTO DI ALIMENTAZIONE VENTILCONVETTORE
- PUNTO DI ALIMENTAZIONE ESTRATTORE ARIA WC
- PUNTO DI ALIMENTAZIONE UNITA' INTERNA A PARETE
- PUNTO DI ALIMENTAZIONE UNITA' INTERNA A SOFFITTO
- PUNTO DI ALIMENTAZIONE UNITA' ESTERNA

N.B.:
TUTTI I COMPONENTI MONTATI INCASSATI SU PARETI REI DEVONO AVERE IDONEA PROTEZIONE ANTINCENDIO ATTA A RIPRISTINARE LA RESISTENZA AL FUOCO DELLA PARETE.

SIGLA QUADRO QE QUADRO ELETTRICO

ALIMENTATO DA: FORNITURA ENEL

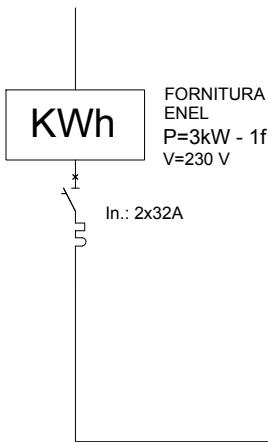


2x1x6mmq
1x6mmq

AL POZZETTO DI TERRA

LINEA		L0	S	L1	L2	L3	L4		
DESTINAZIONE		GENERALE	SCARICATORE DI SOVRATENS.	LUCE	BOYLER	F.M.	MONOSPLIT		
POTENZA	(kW)	3							
CORRENTE D'IMPIEGO	Ib (A)								
CARATTERISTICHE	In (A)	2x25		2x6	2x16	2x16	2x16		
INTERRUTTORE	R (A)								
AUTOMATICO	Id (A)			0,03	0,03	0,03	0,03		
SEZIO. SOTTOCARICO	In (A)								
FUSIBILI	In (A)								
CARATTERISTICHE	In (A)								
CONTATTORE	POTENZA IN AC3 kW								
CARATTERISTICHE	TIPO	FG16OM16		FS17	FS17	FS17	FS17		
CAVO E/O	SEZIONE	2x1x6		2x1x1.5	2x1x4	2x1x4	2x1x4		
CONDUTTORI	PE	6		6	6	6	6		

KEYMAP

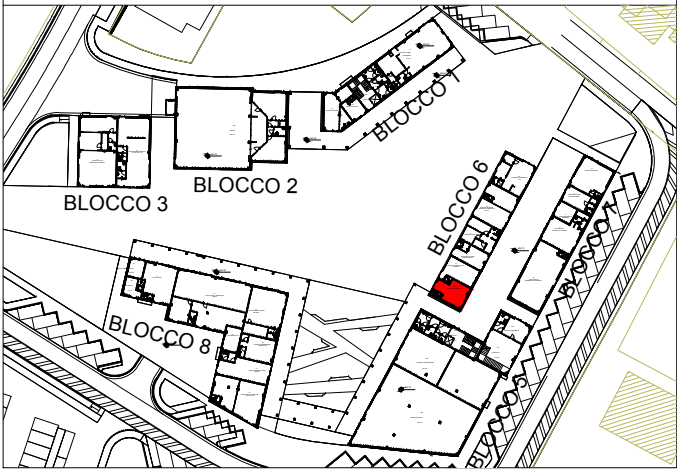

24-BOLLE BLU DI SBARDELLATI ROBERTA




LEGENDA:

- QUADRO ELETTRICO**
- PC** PREDISPOSIZIONE PER PUNTO DI COMANDO IN TRACCIA costituita da tubazioni e scatole in PVC autoestinguente, fornita in opera corrente sottotraccia o sottopavimento o all'interno di controsoffitti e di pareti in cartongesso e pavimenti ispezionabili. Sono compresi: le canalizzazioni di sezione adeguata, le eventuali scatole di derivazione aggiuntive, la scatola terminale tipo 503 ed il telaio portafrutto. Sono esclusi i conduttori.
- P** PUNTO DI COMANDO IN TRACCIA predisposto come sopra descritto e provvisto di conduttori e apparecchio di manovra.
- PL** PREDISPOSIZIONE PER PUNTO LUCE IN TRACCIA fornita in opera dal quadro di piano o di zona, corrente sottotraccia o sottopavimento o all'interno di controsoffitti e di pareti in cartongesso e di pavimenti ispezionabili, su tubazioni e scatole in PVC autoestinguente di sezione adeguata. *****=Punto luce provvisto di conduttori. **P**=Predisposizione per punto luce a parete
- FM** PREDISPOSIZIONE PER PUNTO PRESA FM IN TRACCIA fornita in opera dal quadro di piano o di zona, corrente sottotraccia o sottopavimento o all'interno di controsoffitti e di pareti in cartongesso e pavimenti ispezionabili, su tubazioni e scatole in PVC autoestinguente. Sono compresi: le canalizzazioni di sezione adeguata, le scatole di derivazione, la scatola terminale tipo 504 ed il telaio portafrutto.
- SER** PREDISPOSIZIONE PER PUNTO PRESA DI SERVIZIO IN TRACCIA fornita in opera dal quadro di piano o di zona, corrente sottotraccia o sottopavimento o all'interno di controsoffitti e di pareti in cartongesso e pavimenti ispezionabili, su tubazioni e scatole in PVC autoestinguente. Sono compresi: le canalizzazioni di sezione adeguata, le scatole di derivazione, la scatola terminale tipo 503 ed il telaio portafrutto.
- TUBAZIONI IN PVC**
- T** TUBAZIONI MONTANTI IN PVC PORTATE IN CONTROSOFFITTO
- I** SCATOLA DI DERIVAZIONE IMPIANTO TELEFONICO
- SCATOLA DI DERIVAZIONE
- ☒** PUNTO DI ALIMENTAZIONE CALDAIA A METANO
- ☐** PUNTO DI ALIMENTAZIONE SCALDACQUA AD ACCUMULO ELETTRICO
- ☐** PUNTO DI ALIMENTAZIONE POMPA DI CALORE CONDENSATA AD ARIA
- ☐** PUNTO DI ALIMENTAZIONE RADIATORE ELETTRICO
- ☐** PUNTO DI ALIMENTAZIONE VENTILCONVETTORE
- ☐** PUNTO DI ALIMENTAZIONE ESTRATTORE ARIA WC
- ☐** PUNTO DI ALIMENTAZIONE UNITA' INTERNA A PARETE
- ☐** PUNTO DI ALIMENTAZIONE UNITA' INTERNA A SOFFITTO
- ☐** PUNTO DI ALIMENTAZIONE UNITA' ESTERNA

N.B.:
TUTTI I COMPONENTI MONTATI INCASSATI SU PARETI REI DEVONO AVERE IDONEA PROTEZIONE ANTINCENDIO ATTA A RIPRISTINARE LA RESISTENZA AL FUOCO DELLA PARETE.


SIGLA QUADRO QE QUADRO ELETTRICO

ALIMENTATO DA: FORNITURA ENEL

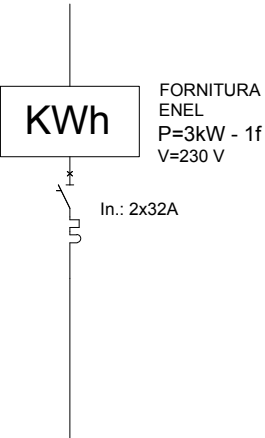


LINEA		L0	S	L1	L2	L3	L4		
DESTINAZIONE		GENERALE	SCARICATORE DI SOVRATENS.	LUCE	BOILER	F.M.	MULTISPLIT		
POTENZA	(kW)	3							
CORRENTE D'IMPIEGO	Ib (A)								
CARATTERISTICHE	In (A)	2x25		2x6	2x16	2x16	2x16		
INTERRUTTORE	R (A)								
AUTOMATICO	Id (A)			0,03	0,03	0,03	0,03		
SEZIO. SOTTOCARICO	In (A)								
FUSIBILI	In (A)								
CARATTERISTICHE	In (A)								
CONTATTORE	POTENZA IN AC3 kW								
CARATTERISTICHE	TIPO	FG16OM16		FS17	FS17	FS17	FS17		
CAVO E/O	SEZIONE	2x1x6		2x1x1.5	2x1x4	2x1x4	2x1x4		
CONDUTTORI	PE	6		6	6	6	6		

KEYMAP

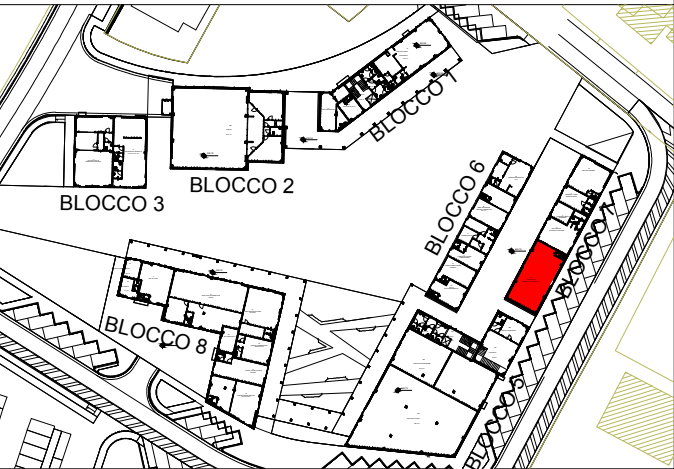

25-CAPPA EMILIO

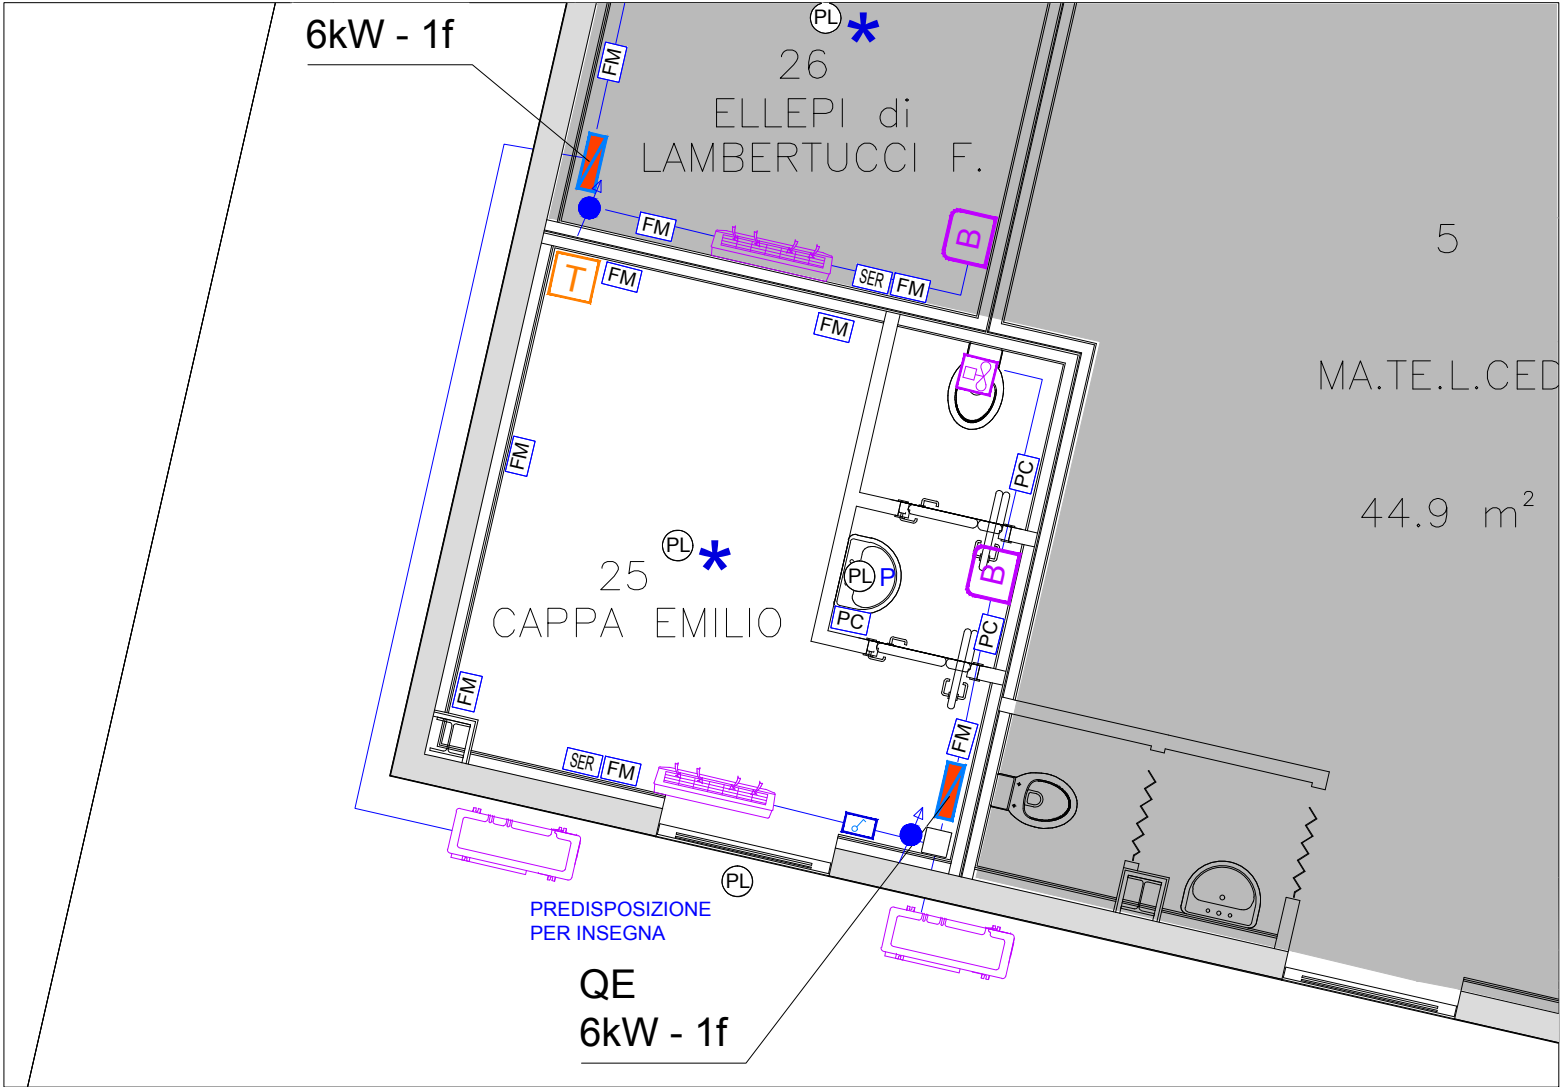

LEGENDA:

QUADRO ELETTRICO

PC PREDISPOSIZIONE PER PUNTO DI COMANDO IN TRACCIA costituita da tubazioni e scatole in PVC autoestinguente, fornita in opera corrente sottotraccia o sottopavimento o all'interno di controsoffitti e di pareti in cartongesso e pavimenti ispezionabili. Sono compresi: le canalizzazioni di sezione adeguata, le eventuali scatole di derivazione aggiuntive, la scatola terminale tipo 503 ed il telaio portafrutto. Sono esclusi i conduttori.

PL PUNTO DI COMANDO IN TRACCIA predisposto come sopra descritto e provvisto di conduttore e apparecchio di manovra.

PL PREDISPOSIZIONE PER PUNTO LUCE IN TRACCIA fornita in opera dal quadro di piano o di zona, corrente sottotraccia o sottopavimento o all'interno di controsoffitti e di pareti in cartongesso e di pavimenti ispezionabili, su tubazioni e scatole in PVC autoestinguente di sezione adeguata.
★=Punto luce provvisto di conduttori. P =Predisposizione per punto luce a parete

FM PREDISPOSIZIONE PER PUNTO PRESA FM IN TRACCIA fornita in opera dal quadro di piano o di zona, corrente sottotraccia o sottopavimento o all'interno di controsoffitti e di pareti in cartongesso e pavimenti ispezionabili, su tubazioni e scatole in PVC autoestinguente. Sono compresi: le canalizzazioni di sezione adeguata, le scatole di derivazione, la scatola terminale tipo 504 ed il telaio portafrutto.

SER PREDISPOSIZIONE PER PUNTO PRESA DI SERVIZIO IN TRACCIA fornita in opera dal quadro di piano o di zona, corrente sottotraccia o sottopavimento o all'interno di controsoffitti e di pareti in cartongesso e pavimenti ispezionabili, su tubazioni e scatole in PVC autoestinguente. Sono compresi: le canalizzazioni di sezione adeguata, le scatole di derivazione, la scatola terminale tipo 503 ed il telaio portafrutto.

TUBAZIONI IN PVC

TUBAZIONI MONTANTI IN PVC PORTATE IN CONTROSOFFITTO

T SCATOLA DI DERIVAZIONE IMPIANTO TELEFONICO

□ SCATOLA DI DERIVAZIONE

✉ PUNTO DI ALIMENTAZIONE CALDAIA A METANO

B PUNTO DI ALIMENTAZIONE SCALDACQUA AD ACCUMULO ELETTRICO

🔧 PUNTO DI ALIMENTAZIONE POMPA DI CALORE CONDENSATA AD ARIA

🔌 PUNTO DI ALIMENTAZIONE RADIATORE ELETTRICO

🌀 PUNTO DI ALIMENTAZIONE VENTILCONVETTORE

🚽 PUNTO DI ALIMENTAZIONE ESTRATTORE ARIA WC

🏠 PUNTO DI ALIMENTAZIONE UNITA' INTERNA A PARETE


🏠 PUNTO DI ALIMENTAZIONE UNITA' INTERNA A SOFFITTO

🏠 PUNTO DI ALIMENTAZIONE UNITA' ESTERNA

N.B.:
TUTTI I COMPONENTI MONTATI INCASSATI SU PARETI REI DEVONO AVERE IDONEA PROTEZIONE ANTINCENDIO ATTA A RIPRISTINARE LA RESISTENZA AL FUOCO DELLA PARETE.

SIGLA QUADRO **QE**
QUADRO ELETTRICO


ALIMENTATO DA: FORNITURA ENEL

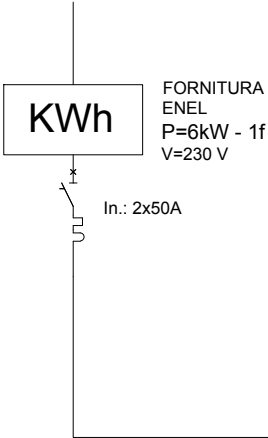


AL POZZETTO DI TERRA

LINEA		L0	S	L1	L2	L3								
DESTINAZIONE		GENERALE	SCARICATORE DI SOVRATENS.	LUCE	BOYLER	MONOSPLIT								
POTENZA	(kW)	6												
CORRENTE D'IMPIEGO	Ib (A)													
CARATTERISTICHE	In (A)	2x40		2x6	2x16	2x16								
INTERRUTTORE	R (A)													
AUTOMATICO	Id (A)			0,03	0,03	0,03								
SEZIO. SOTTOCARICO	In (A)													
FUSIBILI	In (A)													
CARATTERISTICHE	In (A)													
CONTATTORE	POTENZA IN AC3 kW													
CARATTERISTICHE	TIPO	FG16OM16		FS17	FS17	FS17								
CAVO E/O	SEZIONE	2x1x10		2x1x1.5	2x1x4	2x1x4								
CONDUTTORI	PE	6		6	6	6								

KEYMAP

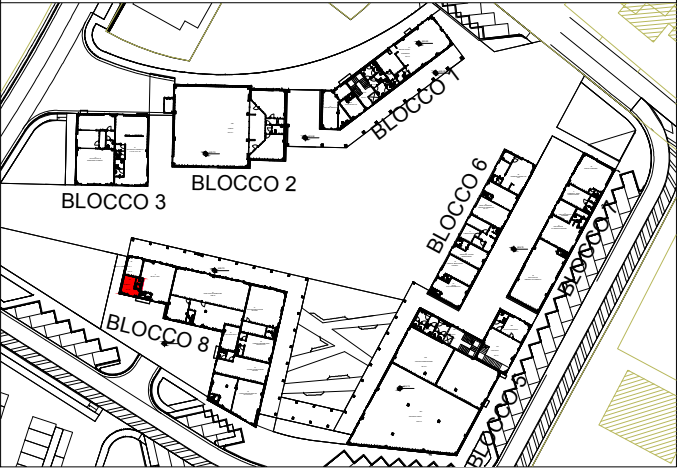

26-ELLEPI LAMBERTUCCI

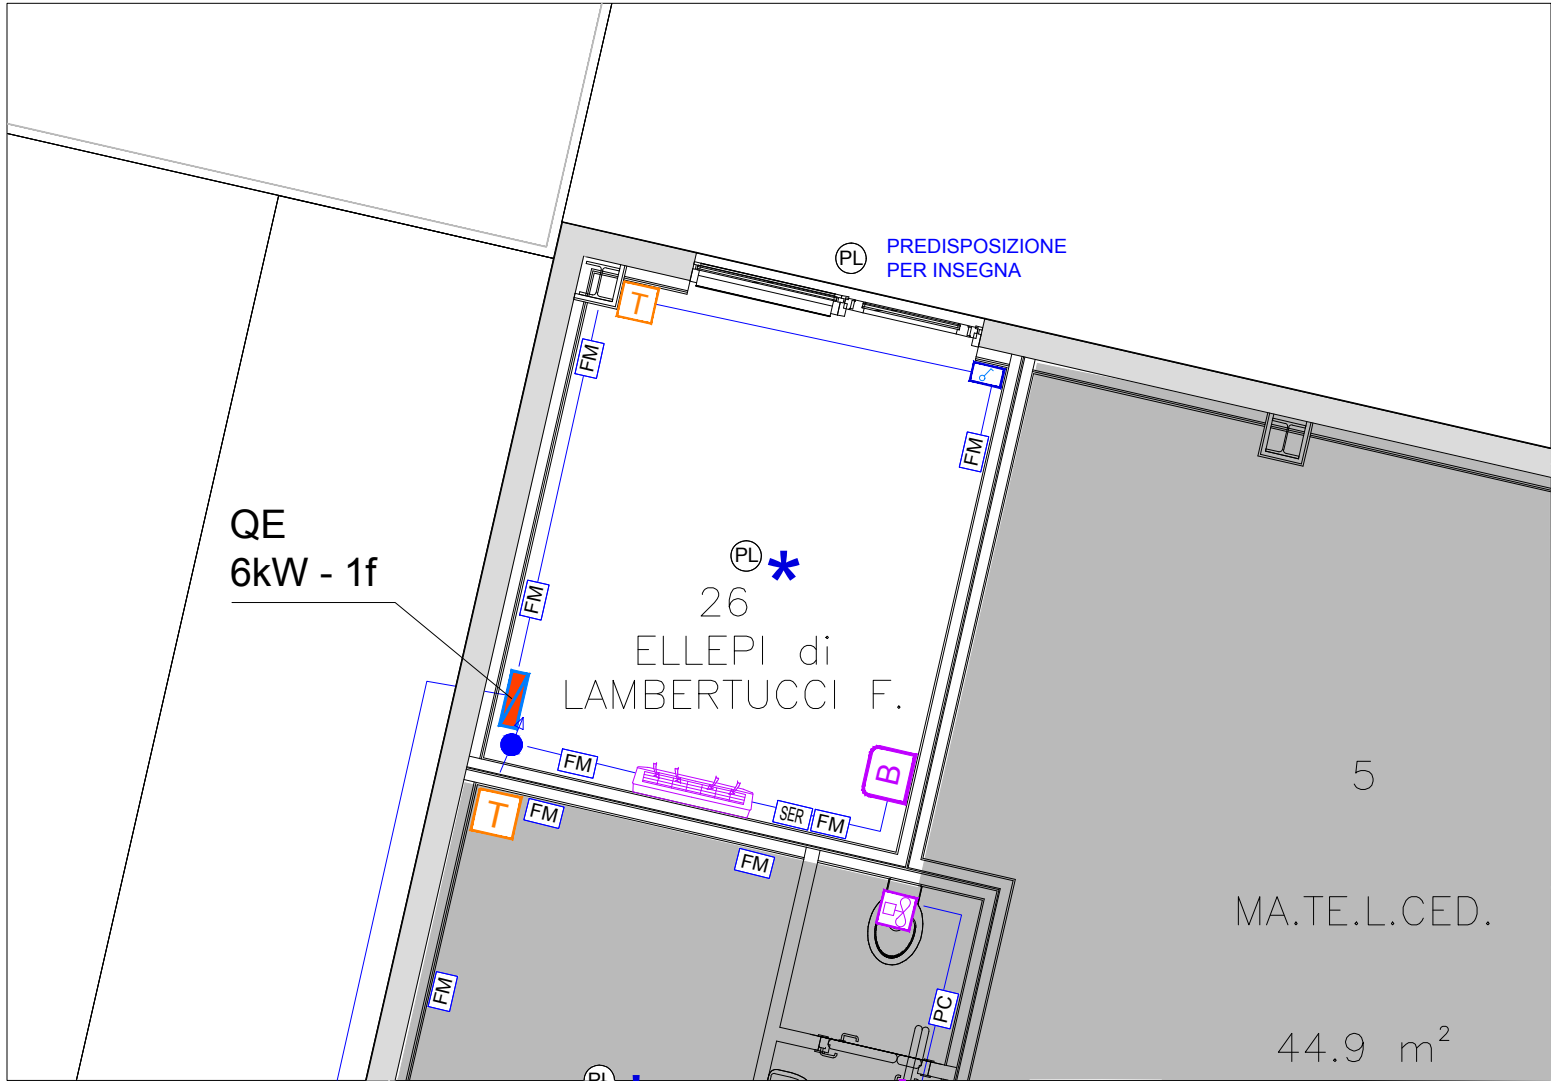

LEGENDA:

QUADRO ELETTRICO

PREDISPOSIZIONE PER PUNTO DI COMANDO IN TRACCIA costituita da tubazioni e scatole in PVC autoestinguente, fornita in opera corrente sottotraccia o sottopavimento o all'interno di controsoffitti e di pareti in cartongesso e pavimenti ispezionabili. Sono compresi: le canalizzazioni di sezione adeguata, le eventuali scatole di derivazione aggiuntive, la scatola terminale tipo 503 ed il telaio portafrutto. Sono esclusi i conduttori.

PUNTO DI COMANDO IN TRACCIA predisposto come sopra descritto e provvisto di conduttore e apparecchio di manovra.

PREDISPOSIZIONE PER PUNTO LUCE IN TRACCIA fornita in opera dal quadro di piano o di zona, corrente sottotraccia o sottopavimento o all'interno di controsoffitti e di pareti in cartongesso e di pavimenti ispezionabili, su tubazioni e scatole in PVC autoestinguente di sezione adeguata.
★=Punto luce provvisto di conduttori. P =Predisposizione per punto luce a parete

PREDISPOSIZIONE PER PUNTO PRESA FM IN TRACCIA fornita in opera dal quadro di piano o di zona, corrente sottotraccia o sottopavimento o all'interno di controsoffitti e di pareti in cartongesso e pavimenti ispezionabili, su tubazioni e scatole in PVC autoestinguente. Sono compresi: le canalizzazioni di sezione adeguata, le scatole di derivazione, la scatola terminale tipo 504 ed il telaio portafrutto.

PREDISPOSIZIONE PER PUNTO PRESA DI SERVIZIO IN TRACCIA fornita in opera dal quadro di piano o di zona, corrente sottotraccia o sottopavimento o all'interno di controsoffitti e di pareti in cartongesso e pavimenti ispezionabili, su tubazioni e scatole in PVC autoestinguente. Sono compresi: le canalizzazioni di sezione adeguata, le scatole di derivazione, la scatola terminale tipo 503 ed il telaio portafrutto.

TUBAZIONI IN PVC

TUBAZIONI MONTANTI IN PVC PORTATE IN CONTROSOFFITTO

SCATOLA DI DERIVAZIONE IMPIANTO TELEFONICO

SCATOLA DI DERIVAZIONE

PUNTO DI ALIMENTAZIONE CALDAIA A METANO

PUNTO DI ALIMENTAZIONE SCALDACQUA AD ACCUMULO ELETTRICO

PUNTO DI ALIMENTAZIONE POMPA DI CALORE CONDENSATA AD ARIA

PUNTO DI ALIMENTAZIONE RADIATORE ELETTRICO

PUNTO DI ALIMENTAZIONE VENTILCONVETTORE

PUNTO DI ALIMENTAZIONE ESTRATTORE ARIA WC

PUNTO DI ALIMENTAZIONE UNITA' INTERNA A PARETE

PUNTO DI ALIMENTAZIONE UNITA' INTERNA A SOFFITTO

PUNTO DI ALIMENTAZIONE UNITA' ESTERNA

N.B.:
TUTTI I COMPONENTI MONTATI INCASSATI SU PARETI REI DEVONO AVERE IDONEA PROTEZIONE ANTINCENDIO ATTA A RIPRISTINARE LA RESISTENZA AL FUOCO DELLA PARETE.

SIGLA QUADRO **QE**

QUADRO ELETTRICO


ALIMENTATO DA:	FORNITURA ENEL
----------------	----------------

2x1x10mmq

1x6mmq

AL POZZETTO DI TERRA

LINEA	L0	S	L1	L2	L3				
DESTINAZIONE	GENERALE	SCARICATORE DI SOVRATENS.	LUCE	BOYLER	MONOSPLIT				
POTENZA (kW)	6								
CORRENTE D'IMPIEGO Ib (A)									
CARATTERISTICHE In (A)	2x40		2x6	2x16	2x16				
INTERRUTTORE R (A)									
AUTOMATICO Id (A)			0,03	0,03	0,03				
SEZIO. SOTTOCARICO In (A)									
FUSIBILI In (A)									
CARATTERISTICHE In (A)									
CONTATTORE POTENZA IN AC3 kW									
CARATTERISTICHE TIPO	FG16OM16		FS17	FS17	FS17				
CAVO E/O SEZIONE	2x1x10		2x1x1,5	2x1x4	2x1x4				
CONDUTTORI PE	6		6	6	6				

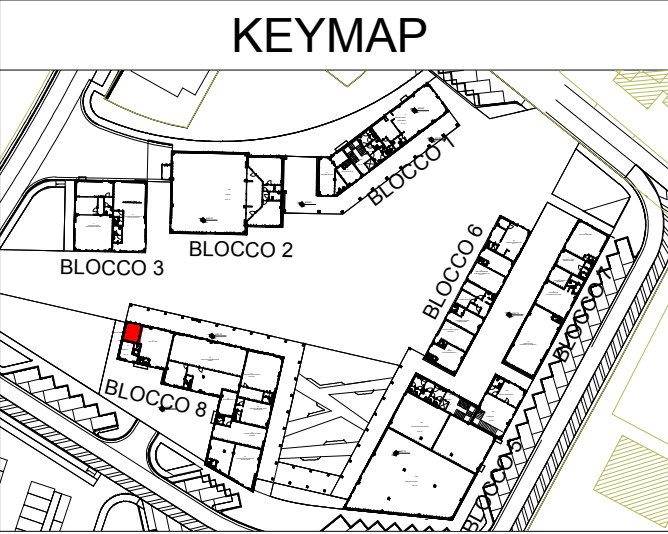

27-BAR GELATERIA MONTEBOVI




LEGENDA:

- QUADRO ELETTRICO**
- PC** PREDISPOSIZIONE PER PUNTO DI COMANDO IN TRACCIA costituita da tubazioni e scatole in PVC autoestinguente, fornita in opera corrente sottotraccia o sottopavimento o all'interno di controsoffitti e di pareti in cartongesso e pavimenti ispezionabili. Sono compresi: le canalizzazioni di sezione adeguata, le eventuali scatole di derivazione aggiuntive, la scatola terminale tipo 503 ed il telaio portafrutto. Sono esclusi i conduttori.
- PL** PUNTO DI COMANDO IN TRACCIA predisposto come sopra descritto e provvisto di conduttore e apparecchio di manovra.
- FM** PREDISPOSIZIONE PER PUNTO LUCE IN TRACCIA fornita in opera dal quadro di piano o di zona, corrente sottotraccia o sottopavimento o all'interno di controsoffitti e di pareti in cartongesso e di pavimenti ispezionabili, su tubazioni e scatole in PVC autoestinguente di sezione adeguata. * = Punto luce provvisto di conduttori. P = Predisposizione per punto luce a parete
- SER** PREDISPOSIZIONE PER PUNTO PRESA FM IN TRACCIA fornita in opera dal quadro di piano o di zona, corrente sottotraccia o sottopavimento o all'interno di controsoffitti e di pareti in cartongesso e pavimenti ispezionabili, su tubazioni e scatole in PVC autoestinguente. Sono compresi: le canalizzazioni di sezione adeguata, le scatole di derivazione, la scatola terminale tipo 504 ed il telaio portafrutto.
- TUBAZIONI IN PVC**
- TUBAZIONI MONTANTI IN PVC PORTATE IN CONTROSOFFITTO**
- SCATOLA DI DERIVAZIONE IMPIANTO TELEFONICO**
- SCATOLA DI DERIVAZIONE**
- PUNTO DI ALIMENTAZIONE CALDAIA A METANO**
- PUNTO DI ALIMENTAZIONE SCALDACQUA AD ACCUMULO ELETTRICO**
- PUNTO DI ALIMENTAZIONE POMPA DI CALORE CONDENSATA AD ARIA**
- PUNTO DI ALIMENTAZIONE RADIATORE ELETTRICO**
- PUNTO DI ALIMENTAZIONE VENTILCONVETTORE**
- PUNTO DI ALIMENTAZIONE ESTRATTORE ARIA WC**
- PUNTO DI ALIMENTAZIONE UNITA' INTERNA A PARETE**
- PUNTO DI ALIMENTAZIONE UNITA' INTERNA A SOFFITTO**
- PUNTO DI ALIMENTAZIONE UNITA' ESTERNA**

N.B.:
TUTTI I COMPONENTI MONTATI INCASSATI SU PARETI REI DEVONO AVERE IDONEA PROTEZIONE ANTINCENDIO ATTA A RIPRISTINARE LA RESISTENZA AL FUOCO DELLA PARETE.


SIGLA QUADRO QE QUADRO ELETTRICO

ALIMENTATO DA: FORNITURA ENEL

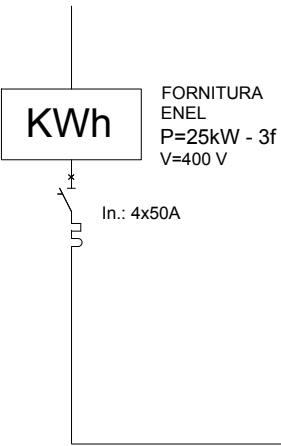


LINEA		L0	S	L1	L2	L3	L4		
DESTINAZIONE		GENERALE	SCARICATORE DI SOVRATENS.	LUCE	BOYLER	F.M.	MULTISPLIT		
POTENZA	(kW)	25							
CORRENTE D'IMPIEGO	Ib (A)								
CARATTERISTICHE INTERRUITTORE	In (A)	4x40		2x6	2x16	2x16	2x32		
AUTOMATICO	R (A)								
SEZIO. SOTTOCARICO	Id (A)			0,03	0,03	0,03	0,03		
FUSIBILI	In (A)								
CARATTERISTICHE CONTATTORE	In (A)								
CARATTERISTICHE TIPO	POTENZA IN AC3 kW	FG16OM16		FS17	FS17	FS17	FS17		
CAVO E/O CONDUTTORI	SEZIONE	4x1x16		2x1x1.5	2x1x4	2x1x4	2x1x10		
	PE	16		6	6	6	16		

KEYMAP

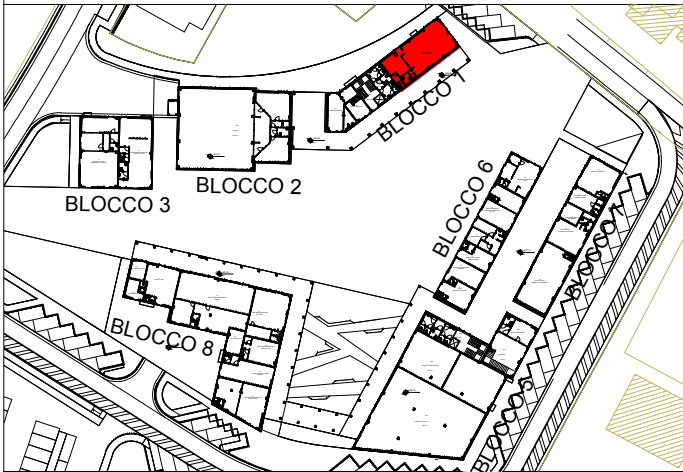

28-STUDIO TECNICO SCARTOCCETTI

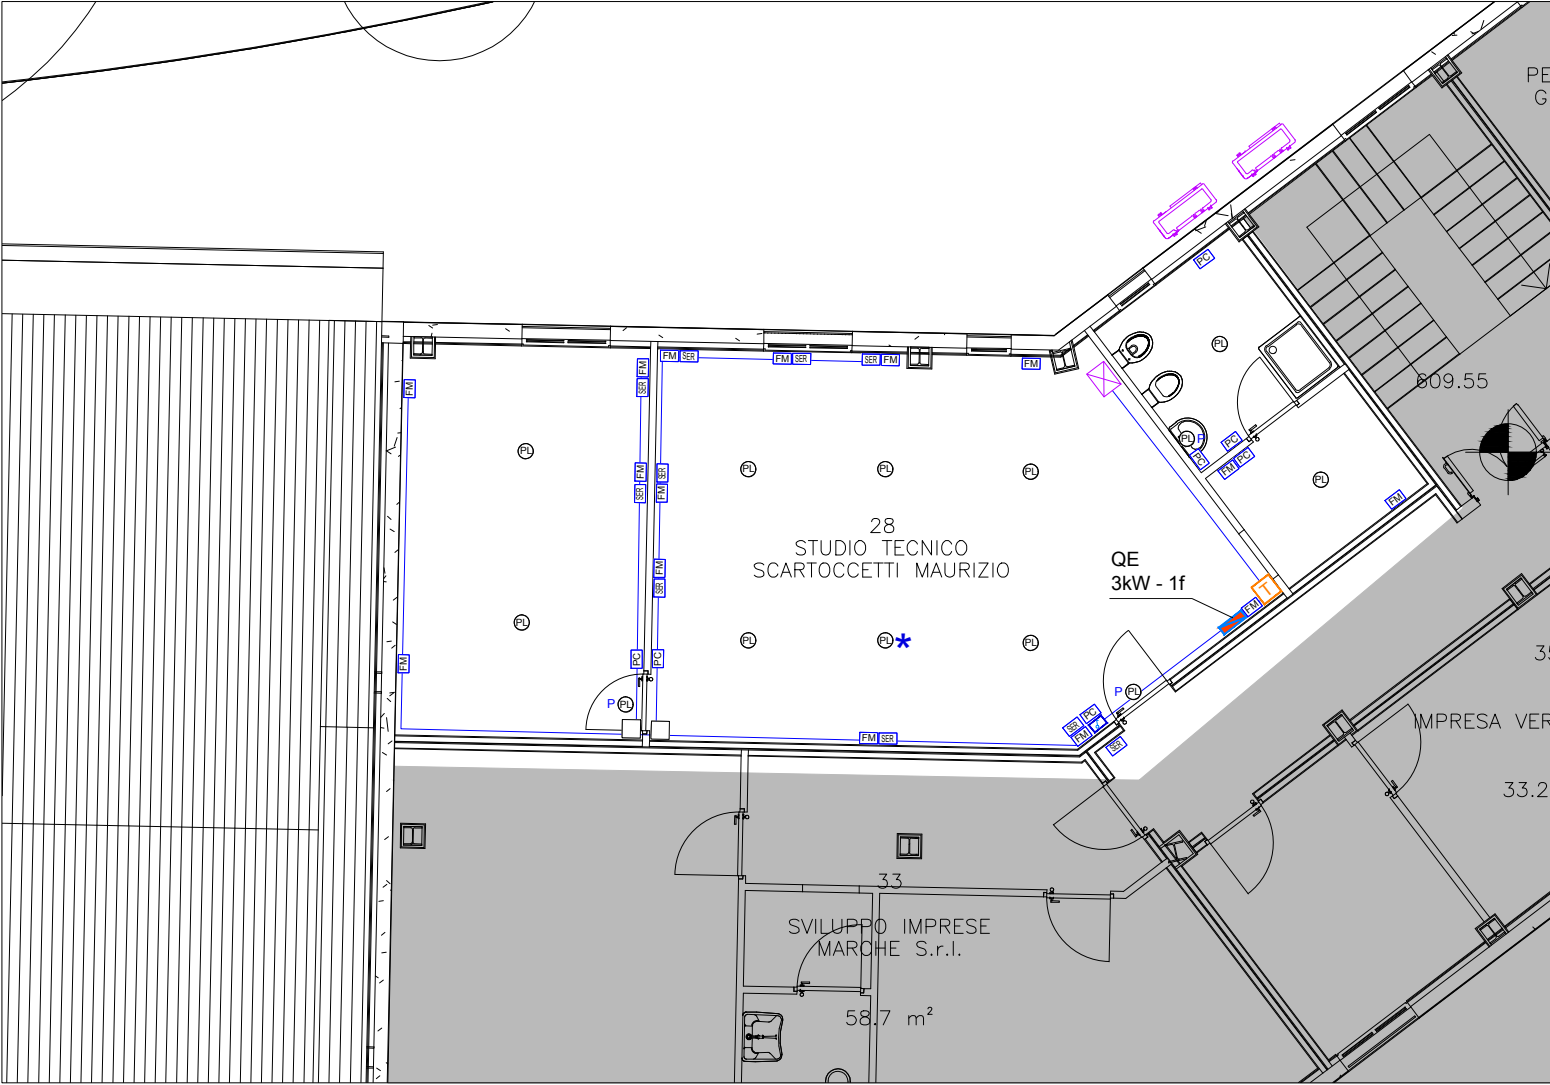


LEGENDA:

- QUADRO ELETTRICO**
- PREDISPOSIZIONE PER PUNTO DI COMANDO IN TRACCIA** costituita da tubazioni e scatole in PVC autoestinguente, fornita in opera corrente sottotraccia o sottopavimento o all'interno di controsoffitti e di pareti in cartongesso e pavimenti ispezionabili. Sono compresi: le canalizzazioni di sezione adeguata, le eventuali scatole di derivazione aggiuntive, la scatola terminale tipo 503 ed il telaio portafrutto. Sono esclusi i conduttori.
- PUNTO DI COMANDO IN TRACCIA** predisposto come sopra descritto e provvisto di conduttori e apparecchio di manovra.
- PREDISPOSIZIONE PER PUNTO LUCE IN TRACCIA** fornita in opera dal quadro di piano o di zona, corrente sottotraccia o sottopavimento o all'interno di controsoffitti e di pareti in cartongesso e di pavimenti ispezionabili, su tubazioni e scatole in PVC autoestinguente di sezione adeguata. *****=Punto luce provvisto di conduttori. **P**=Predisposizione per punto luce a parete
- PREDISPOSIZIONE PER PUNTO PRESA FM IN TRACCIA** fornita in opera dal quadro di piano o di zona, corrente sottotraccia o sottopavimento o all'interno di controsoffitti e di pareti in cartongesso e pavimenti ispezionabili, su tubazioni e scatole in PVC autoestinguente. Sono compresi: le canalizzazioni di sezione adeguata, le scatole di derivazione, la scatola terminale tipo 504 ed il telaio portafrutto.
- PREDISPOSIZIONE PER PUNTO PRESA DI SERVIZIO IN TRACCIA** fornita in opera dal quadro di piano o di zona, corrente sottotraccia o sottopavimento o all'interno di controsoffitti e di pareti in cartongesso e pavimenti ispezionabili, su tubazioni e scatole in PVC autoestinguente. Sono compresi: le canalizzazioni di sezione adeguata, le scatole di derivazione, la scatola terminale tipo 503 ed il telaio portafrutto.
- TUBAZIONI IN PVC**
- TUBAZIONI MONTANTI IN PVC** PORTATE IN CONTROSOFFITTO
- SCATOLA DI DERIVAZIONE IMPIANTO TELEFONICO**
- SCATOLA DI DERIVAZIONE**
- PUNTO DI ALIMENTAZIONE CALDAIA A METANO**
- PUNTO DI ALIMENTAZIONE SCALDACQUA AD ACCUMULO ELETTRICO**
- PUNTO DI ALIMENTAZIONE POMPA DI CALORE CONDENSATA AD ARIA**
- PUNTO DI ALIMENTAZIONE RADIATORE ELETTRICO**
- PUNTO DI ALIMENTAZIONE VENTILCONVETTORE**
- PUNTO DI ALIMENTAZIONE ESTRATTORE ARIA WC**
- PUNTO DI ALIMENTAZIONE UNITA' INTERNA A PARETE**
- PUNTO DI ALIMENTAZIONE UNITA' INTERNA A SOFFITTO**
- PUNTO DI ALIMENTAZIONE UNITA' ESTERNA**

N.B.:
TUTTI I COMPONENTI MONTATI INCASSATI SU PARETI REI DEVONO AVERE IDONEA PROTEZIONE ANTINCENDIO ATTA A RIPRISTINARE LA RESISTENZA AL FUOCO DELLA PARETE.

SIGLA QUADRO QE QUADRO ELETTRICO

ALIMENTATO DA: FORNITURA ENEL

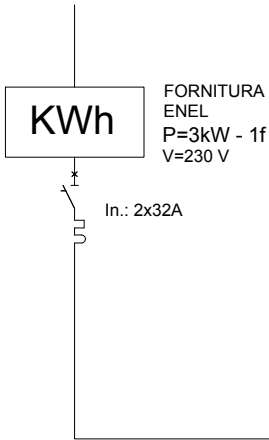


AL POZZETTO DI TERRA


2x1x6mmq
1x6mmq

LINEA		L0	S	L1	L2										
DESTINAZIONE		GENERALE	SCARICATORE DI SOVRATENS.	LUCE	FM										
POTENZA	(kW)	3													
CORRENTE D'IMPIEGO	Ib (A)														
CARATTERISTICHE	In (A)	2x25		2x6	2x16										
INTERRUTTORE	R (A)														
AUTOMATICO	Id (A)			0,03	0,03										
SEZIO. SOTTOCARICO	In (A)														
FUSIBILI	In (A)														
CARATTERISTICHE	In (A)														
CONTATTORE	POTENZA IN AC3 kW														
CARATTERISTICHE	TIPO	FG16OM16		FS17	FS17										
CAVO E/O	SEZIONE	2x1x6		2x1x1.5	2x1x4										
CONDUTTORI	PE	6		6	6										

KEYMAP

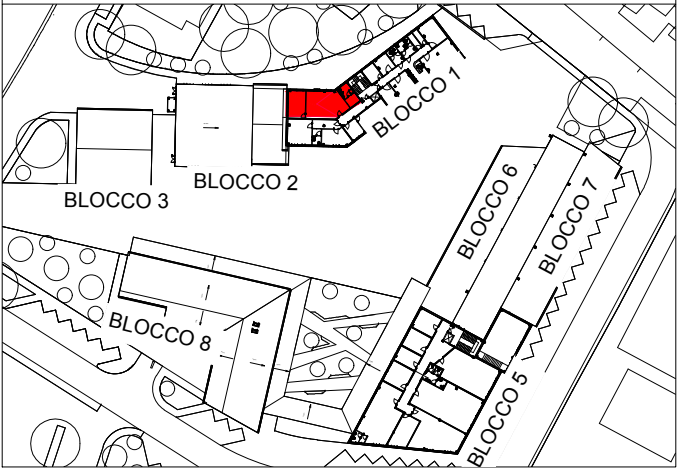

29-SI.MA INGEGNERIA

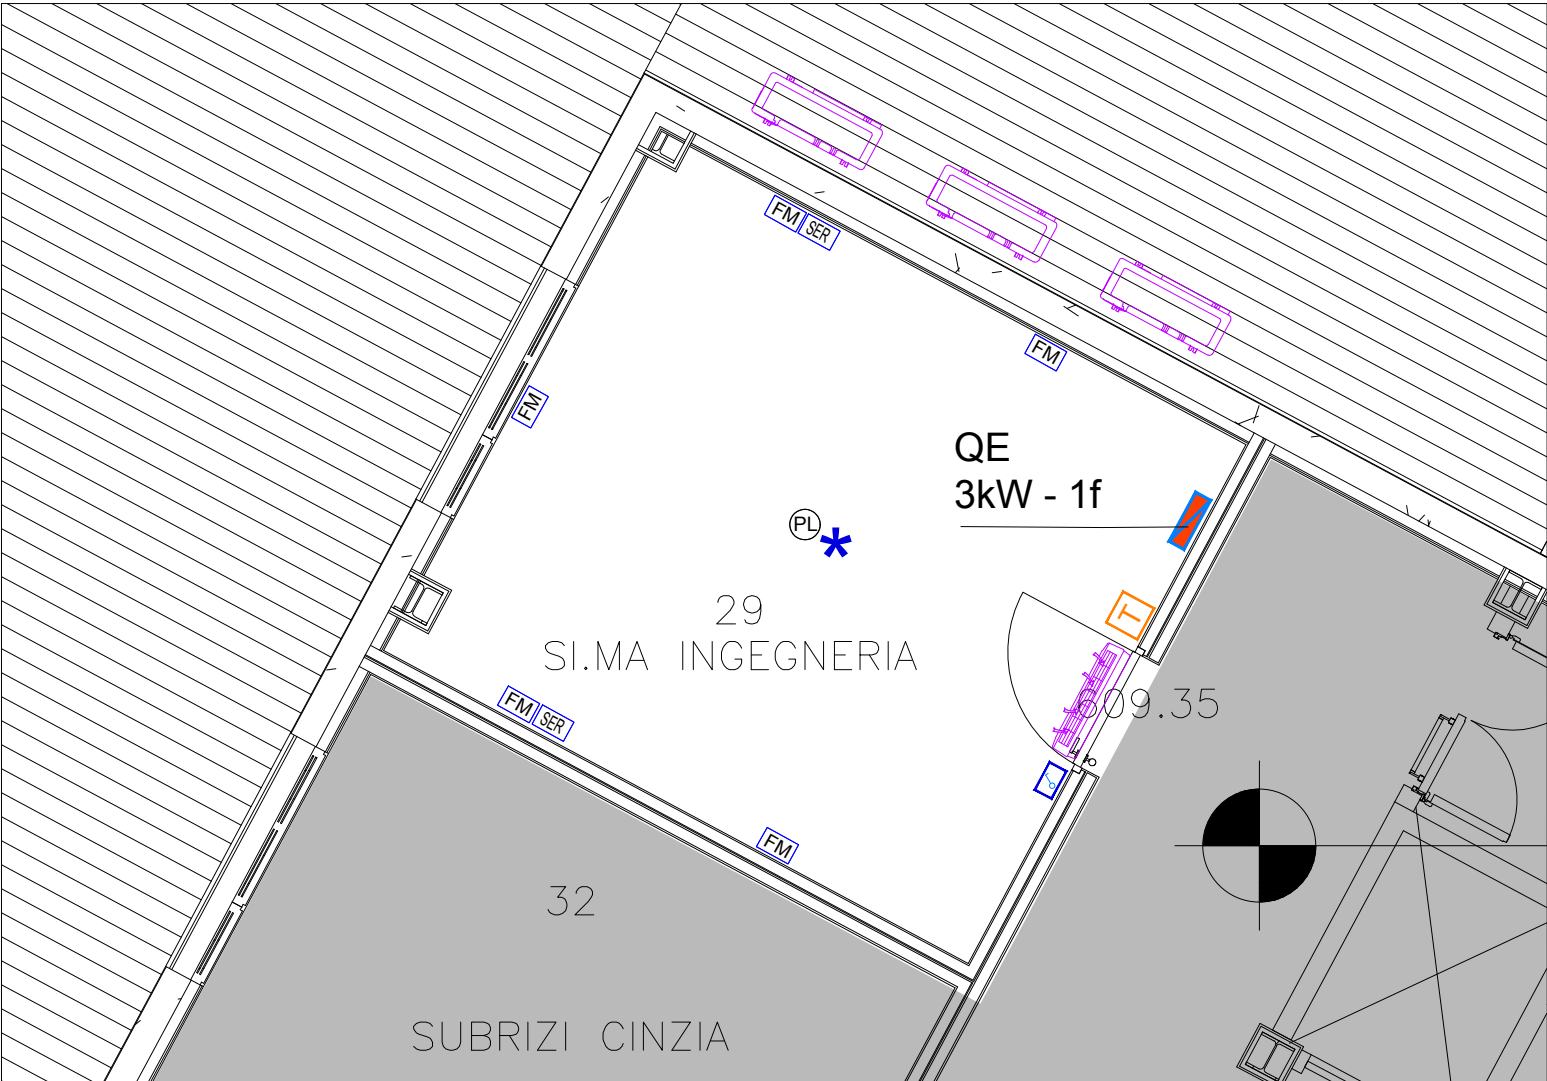

LEGENDA:

QUADRO ELETTRICO

PC PREDISPOSIZIONE PER PUNTO DI COMANDO IN TRACCIA costituita da tubazioni e scatole in PVC autoestinguente, fornita in opera corrente sottotraccia o sottopavimento o all'interno di controsoffitti e di pareti in cartongesso e pavimenti ispezionabili. Sono compresi: le canalizzazioni di sezione adeguata, le eventuali scatole di derivazione aggluntive, la scatola terminale tipo 503 ed il telaio portafrutto. Sono esclusi i conduttori.

PL PUNTO DI COMANDO IN TRACCIA predisposto come sopra descritto e provvisto di conduttore e apparecchio di manovra.

PL PREDISPOSIZIONE PER PUNTO LUCE IN TRACCIA fornita in opera dal quadro di piano o di zona, corrente sottotraccia o sottopavimento o all'interno di controsoffitti e di pareti in cartongesso e di pavimenti ispezionabili, su tubazioni e scatole in PVC autoestinguente di sezione adeguata. *****=Punto luce provvisto di conduttori. **P** =Predisposizione per punto luce a parete

FM PREDISPOSIZIONE PER PUNTO PRESA FM IN TRACCIA fornita in opera dal quadro di piano o di zona, corrente sottotraccia o sottopavimento o all'interno di controsoffitti e di pareti in cartongesso e pavimenti ispezionabili, su tubazioni e scatole in PVC autoestinguente. Sono compresi: le canalizzazioni di sezione adeguata, le scatole di derivazione, la scatola terminale tipo 504 ed il telaio portafrutto.

SER PREDISPOSIZIONE PER PUNTO PRESA DI SERVIZIO IN TRACCIA fornita in opera dal quadro di piano o di zona, corrente sottotraccia o sottopavimento o all'interno di controsoffitti e di pareti in cartongesso e pavimenti ispezionabili, su tubazioni e scatole in PVC autoestinguente. Sono compresi: le canalizzazioni di sezione adeguata, le scatole di derivazione, la scatola terminale tipo 503 ed il telaio portafrutto.

TUBAZIONI IN PVC

TUBAZIONI MONTANTI IN PVC PORTATE IN CONTROSOFFITTO

SCATOLA DI DERIVAZIONE IMPIANTO TELEFONICO

SCATOLA DI DERIVAZIONE

PUNTO DI ALIMENTAZIONE CALDAIA A METANO

PUNTO DI ALIMENTAZIONE SCALDACQUA AD ACCUMULO ELETTRICO

PUNTO DI ALIMENTAZIONE POMPA DI CALORE CONDENSATA AD ARIA

PUNTO DI ALIMENTAZIONE RADIATORE ELETTRICO

PUNTO DI ALIMENTAZIONE VENTILCONVETTORE

PUNTO DI ALIMENTAZIONE ESTRATTORE ARIA WC

PUNTO DI ALIMENTAZIONE UNITA' INTERNA A PARETE

PUNTO DI ALIMENTAZIONE UNITA' INTERNA A SOFFITTO

PUNTO DI ALIMENTAZIONE UNITA' ESTERNA


N.B.:
TUTTI I COMPONENTI MONTATI INCASSATI SU PARETI REI DEVONO AVERE IDONEA PROTEZIONE ANTINCENDIO ATTA A RIPRISTINARE LA RESISTENZA AL FUOCO DELLA PARETE.

SIGLA QUADRO **QE**


QUADRO ELETTRICO

ALIMENTATO DA: FORNITURA ENEL

LINEA		L0	S	L1	L2								
DESTINAZIONE		GENERALE	SCARICATORE DI SOVRATENS.	LUCE	MONOSPLIT								
POTENZA	(kW)	3											
CORRENTE D'IMPIEGO	Ib (A)												
CARATTERISTICHE	In (A)	2x25		2x6	2x16								
INTERRUTTORE	R (A)												
AUTOMATICO	Id (A)			0,03	0,03								
SEZIO. SOTTOCARICO	In (A)												
FUSIBILI	In (A)												
CARATTERISTICHE	In (A)												
CONTATTORE	POTENZA IN AC3 kW												
CARATTERISTICHE	TIPO	FG16OM16		FS17	FS17								
CAVO E/O	SEZIONE	2x1x6		2x1x1.5	2x1x4								
CONDUTTORI	PE	6		6	6								

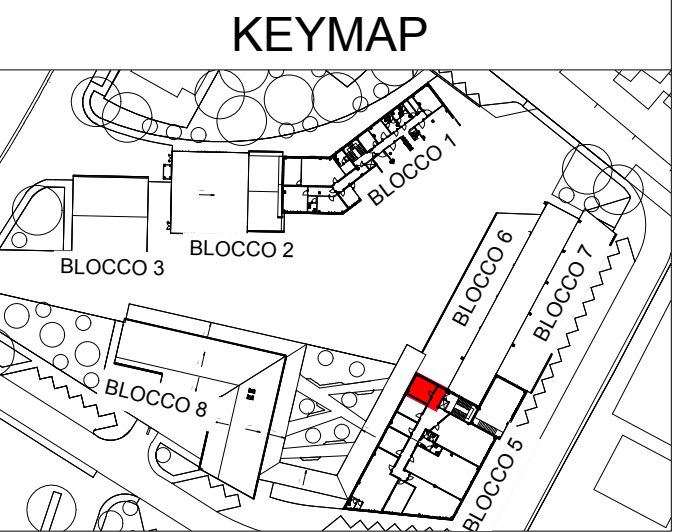

30-ARCH. POMANTI MASSIMILIANO

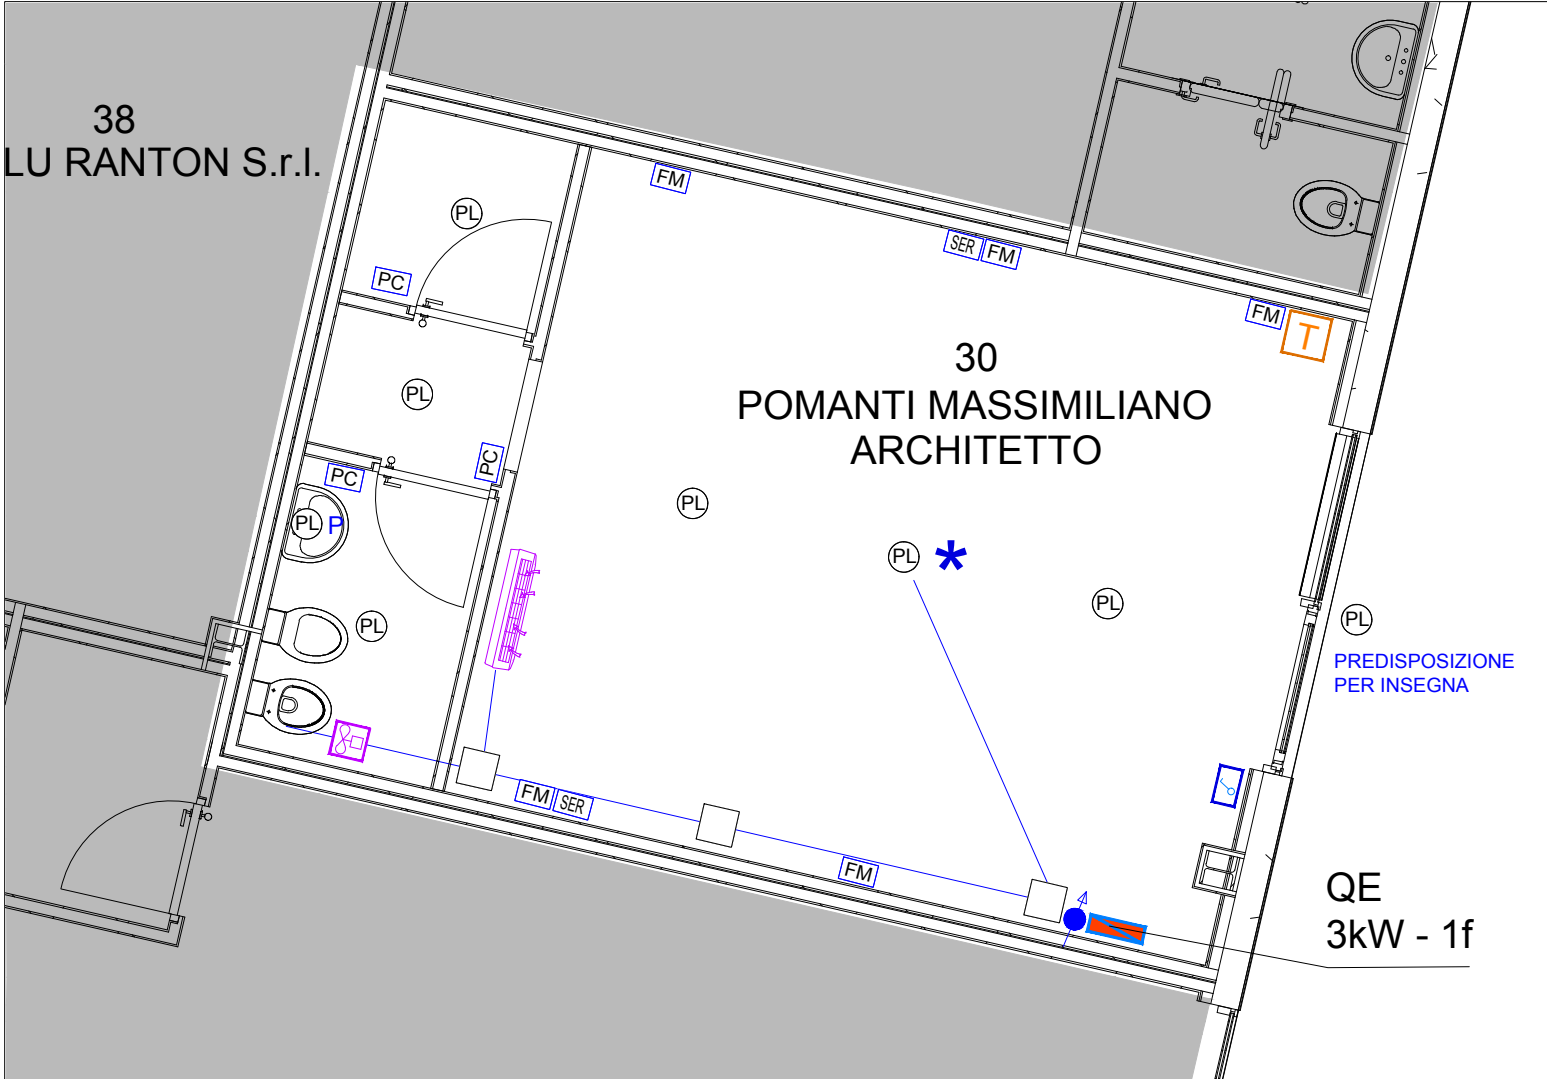


LEGENDA:


- QUADRO ELETTRICO**
- PREDISPOSIZIONE PER PUNTO DI COMANDO IN TRACCIA** costituita da tubazioni e scatole in PVC autoestinguente, fornita in opera corrente sottotraccia o sottopavimento o all'interno di controsoffitti e di pareti in cartongesso e pavimenti ispezionabili. Sono compresi: le canalizzazioni di sezione adeguata, le eventuali scatole di derivazione aggiuntive, la scatola terminale tipo 503 ed il telaio portafrutto. Sono esclusi i conduttori.
- PUNTO DI COMANDO IN TRACCIA** predisposto come sopra descritto e provvisto di conduttore e apparecchio di manovra.
- PREDISPOSIZIONE PER PUNTO LUCE IN TRACCIA** fornita in opera dal quadro di piano o di zona, corrente sottotraccia o sottopavimento o all'interno di controsoffitti e di pareti in cartongesso e di pavimenti ispezionabili, su tubazioni e scatole in PVC autoestinguente di sezione adeguata. *****=Punto luce provvisto di conduttori. **P**=Predisposizione per punto luce a parete
- PREDISPOSIZIONE PER PUNTO PRESA FM IN TRACCIA** fornita in opera dal quadro di piano o di zona, corrente sottotraccia o sottopavimento o all'interno di controsoffitti e di pareti in cartongesso e pavimenti ispezionabili, su tubazioni e scatole in PVC autoestinguente. Sono compresi: le canalizzazioni di sezione adeguata, le scatole di derivazione, la scatola terminale tipo 504 ed il telaio portafrutto.
- PREDISPOSIZIONE PER PUNTO PRESA DI SERVIZIO IN TRACCIA** fornita in opera dal quadro di piano o di zona, corrente sottotraccia o sottopavimento o all'interno di controsoffitti e di pareti in cartongesso e pavimenti ispezionabili, su tubazioni e scatole in PVC autoestinguente. Sono compresi: le canalizzazioni di sezione adeguata, le scatole di derivazione, la scatola terminale tipo 503 ed il telaio portafrutto.
- TUBAZIONI IN PVC**
- TUBAZIONI MONTANTI IN PVC PORTATE IN CONTROSOFFITTO**
- SCATOLA DI DERIVAZIONE IMPIANTO TELEFONICO**
- SCATOLA DI DERIVAZIONE**
- PUNTO DI ALIMENTAZIONE CALDAIA A METANO**
- PUNTO DI ALIMENTAZIONE SCALDACQUA AD ACCUMULO ELETTRICO**
- PUNTO DI ALIMENTAZIONE POMPA DI CALORE CONDENSATA AD ARIA**
- PUNTO DI ALIMENTAZIONE RADIATORE ELETTRICO**
- PUNTO DI ALIMENTAZIONE VENTILCONVETTORE**
- PUNTO DI ALIMENTAZIONE ESTRATTORE ARIA WC**
- PUNTO DI ALIMENTAZIONE UNITA' INTERNA A PARETE**
- PUNTO DI ALIMENTAZIONE UNITA' INTERNA A SOFFITTO**
- PUNTO DI ALIMENTAZIONE UNITA' ESTERNA**

N.B.:
TUTTI I COMPONENTI MONTATI INCASSATI SU PARETI REI DEVONO AVERE IDONEA PROTEZIONE ANTINCENDIO ATTA A RIPRISTINARE LA RESISTENZA AL FUOCO DELLA PARETE.


SIGLA QUADRO **QE**
QUADRO ELETTRICO
ALIMENTATO DA: FORNITURA ENEL

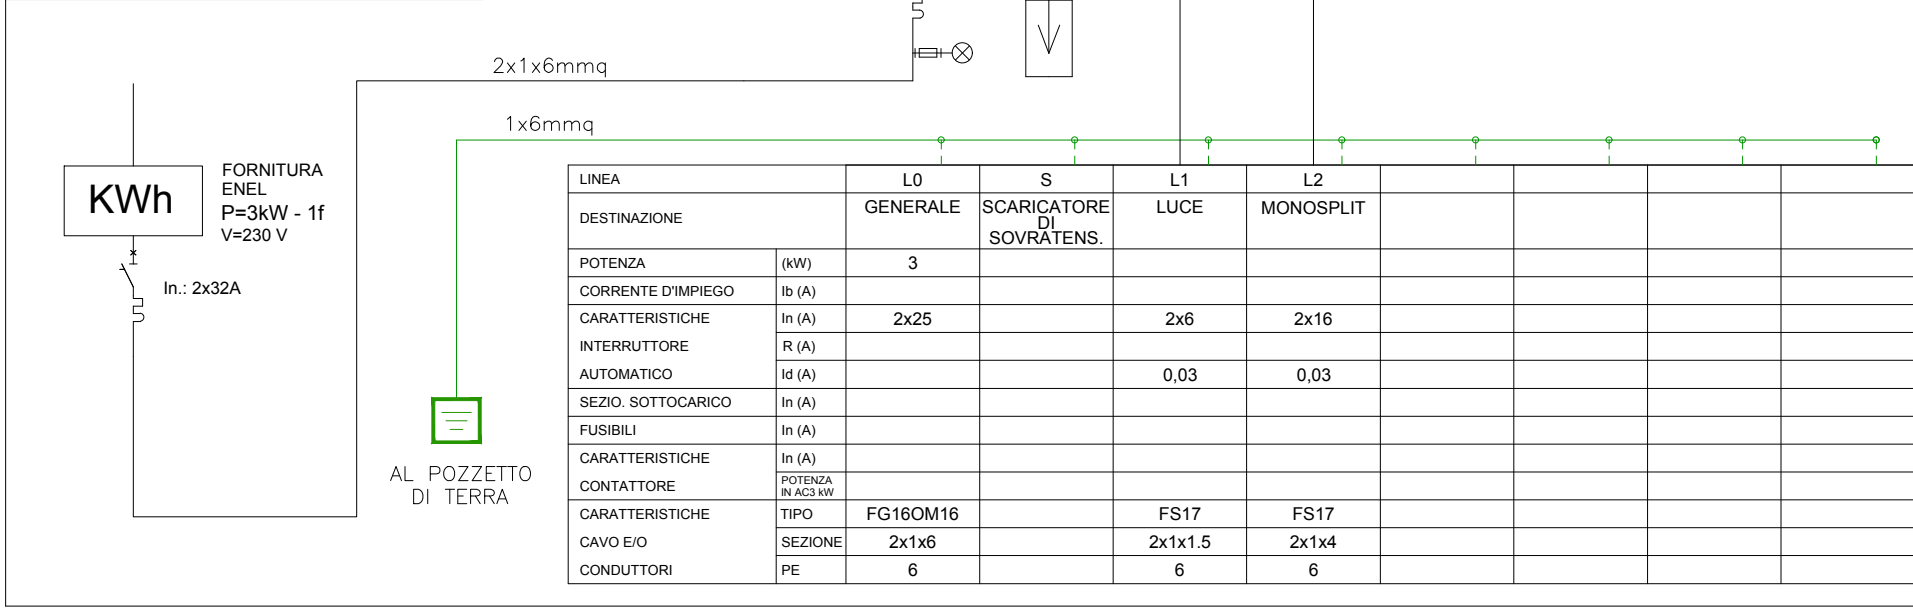

KEYMAP

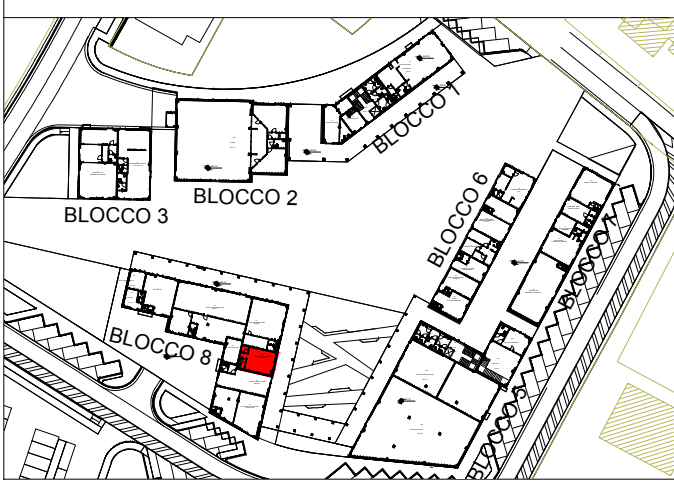

31-MARIANI GIANMARCO

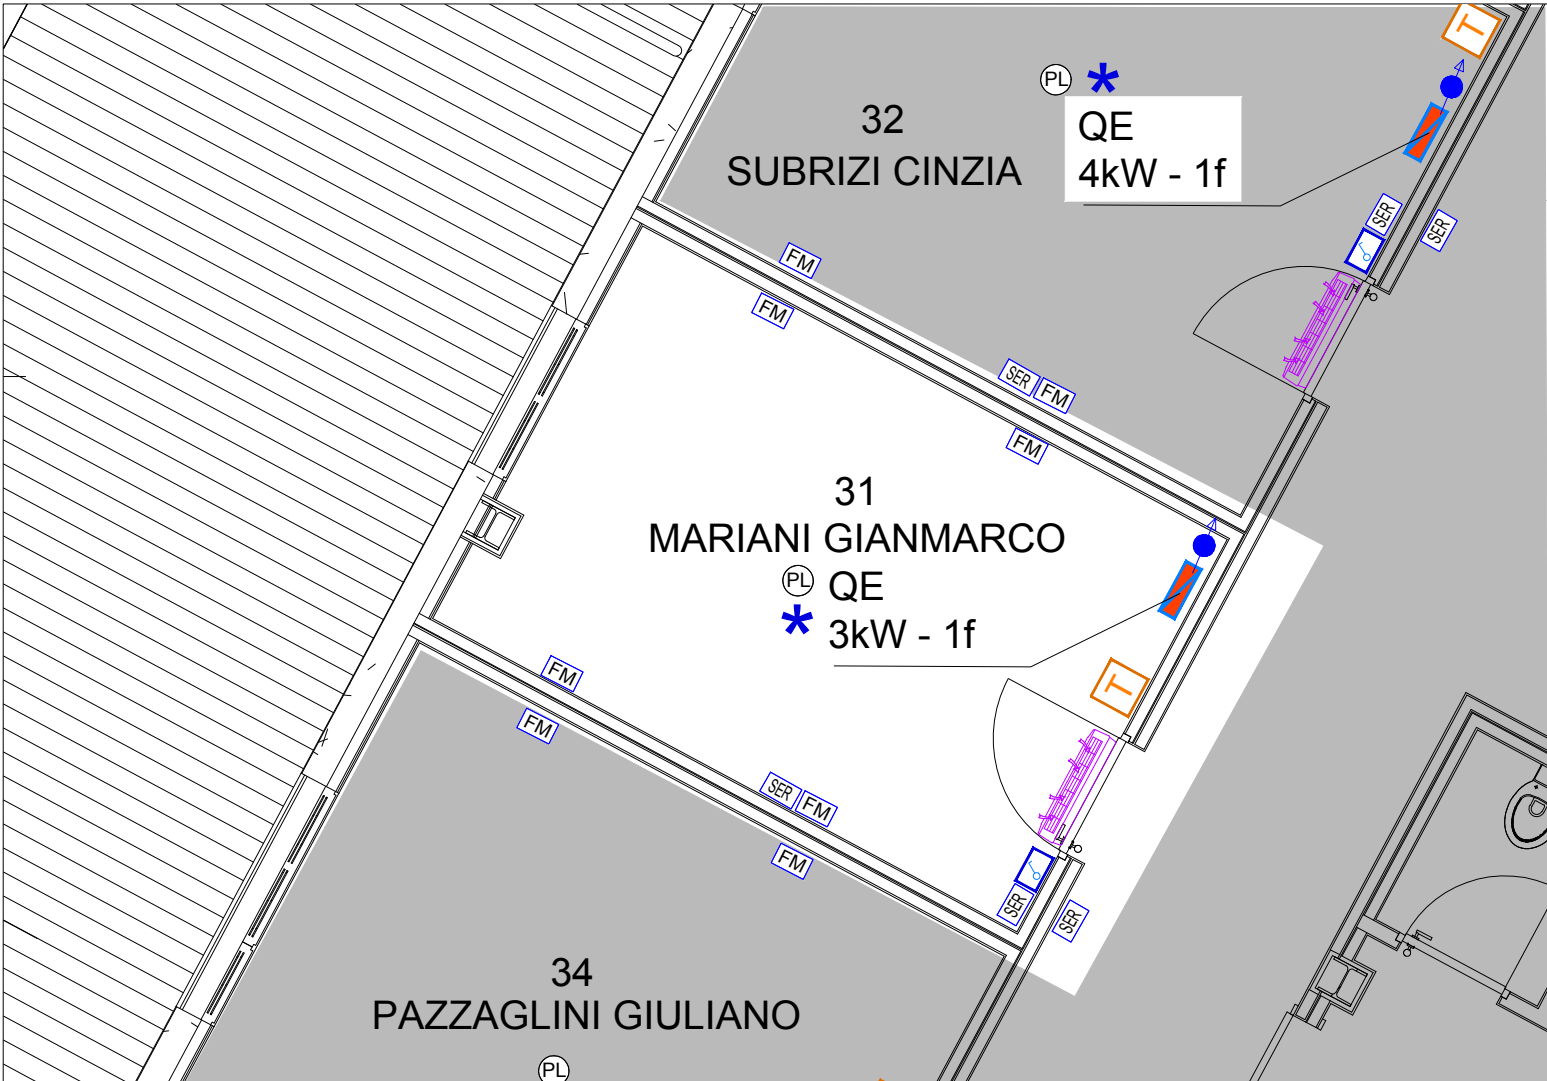

LEGENDA

- QUADRO ELETTRICO**

PREDISPOSIZIONE PER PUNTO DI COMANDO IN TRACCIA costituita da tubazioni e scatole in PVC autoestinguente, fornita in opera corrente sottotraccia o sottopavimento o all'interno di controsoffitti e di pareti in cartongesso e pavimenti ispezionabili.

Sono compresi: le canalizzazioni di sezione adeguata, le eventuali scatole di derivazione aggiuntive, la scatola terminale tipo 503 ed il telaio portafrutto. Sono esclusi i conduttori.

PUNTO DI COMANDO IN TRACCIA predisposto come sopra descritto e provvisto di conduttore e apparecchio di manovra.

PREDISPOSIZIONE PER PUNTO LUCE IN TRACCIA fornita in opera dal quadro di piano o di zona, corrente sottotraccia o sottopavimento o all'interno di controsoffitti e di pareti in cartongesso e di pavimenti ispezionabili, su tubazioni e scatole in PVC autoestinguente di sezione adeguata.

★=Punto luce provvisto di conduttori. P =Predisposizione per punto luce a parete

PREDISPOSIZIONE PER PUNTO PRESA FM IN TRACCIA fornita in opera dal quadro di piano o di zona, corrente sottotraccia o sottopavimento o all'interno di controsoffitti e di pareti in cartongesso e pavimenti ispezionabili, su tubazioni e scatole in PVC autoestinguente.

Sono compresi: le canalizzazioni di sezione adeguata, le scatole di derivazione, la scatola terminale tipo 504 ed il telaio portafrutto.

PREDISPOSIZIONE PER PUNTO PRESA DI SERVIZIO IN TRACCIA fornita in opera dal quadro di piano o di zona, corrente sottotraccia o sottopavimento o all'interno di controsoffitti e di pareti in cartongesso e pavimenti ispezionabili, su tubazioni e scatole in PVC autoestinguente.

Sono compresi: le canalizzazioni di sezione adeguata, le scatole di derivazione, la scatola terminale tipo 503 ed il telaio portafrutto.

TUBAZIONI IN PVC

TUBAZIONI MONTANTI IN PVC PORTATE IN CONTROSOFFITTO

SCATOLA DI DERIVAZIONE IMPIANTO TELEFONICO

SCATOLA DI DERIVAZIONE

PUNTO DI ALIMENTAZIONE CALDAIA A METANO

PUNTO DI ALIMENTAZIONE SCALDACQUA AD ACCUMULO ELETTRICO

PUNTO DI ALIMENTAZIONE POMPA DI CALORE CONDENSATA AD ARIA

PUNTO DI ALIMENTAZIONE RADIATORE ELETTRICO

PUNTO DI ALIMENTAZIONE VENTILCONVETTORE

PUNTO DI ALIMENTAZIONE ESTRATTORE ARIA WC

PUNTO DI ALIMENTAZIONE UNITA' INTERNA A PARETE

PUNTO DI ALIMENTAZIONE UNITA' INTERNA A SOFFITTO

PUNTO DI ALIMENTAZIONE UNITA' ESTERNA


N.B.:

N.B.:
TUTTI I COMPONENTI MONTATI INCASSATI SU PARETI REI DEVONO AVERE
IDONEA PROTEZIONE ANTINCENDIO ATTA A RIPRISTINARE LA RESISTENZA
AL FUOCO DELLA PARETE


SIGLA QUADRO **QE**

QUADRO ELETTRICO


ALIMENTATO DA:	FORNITURA ENEL
----------------	-------------------

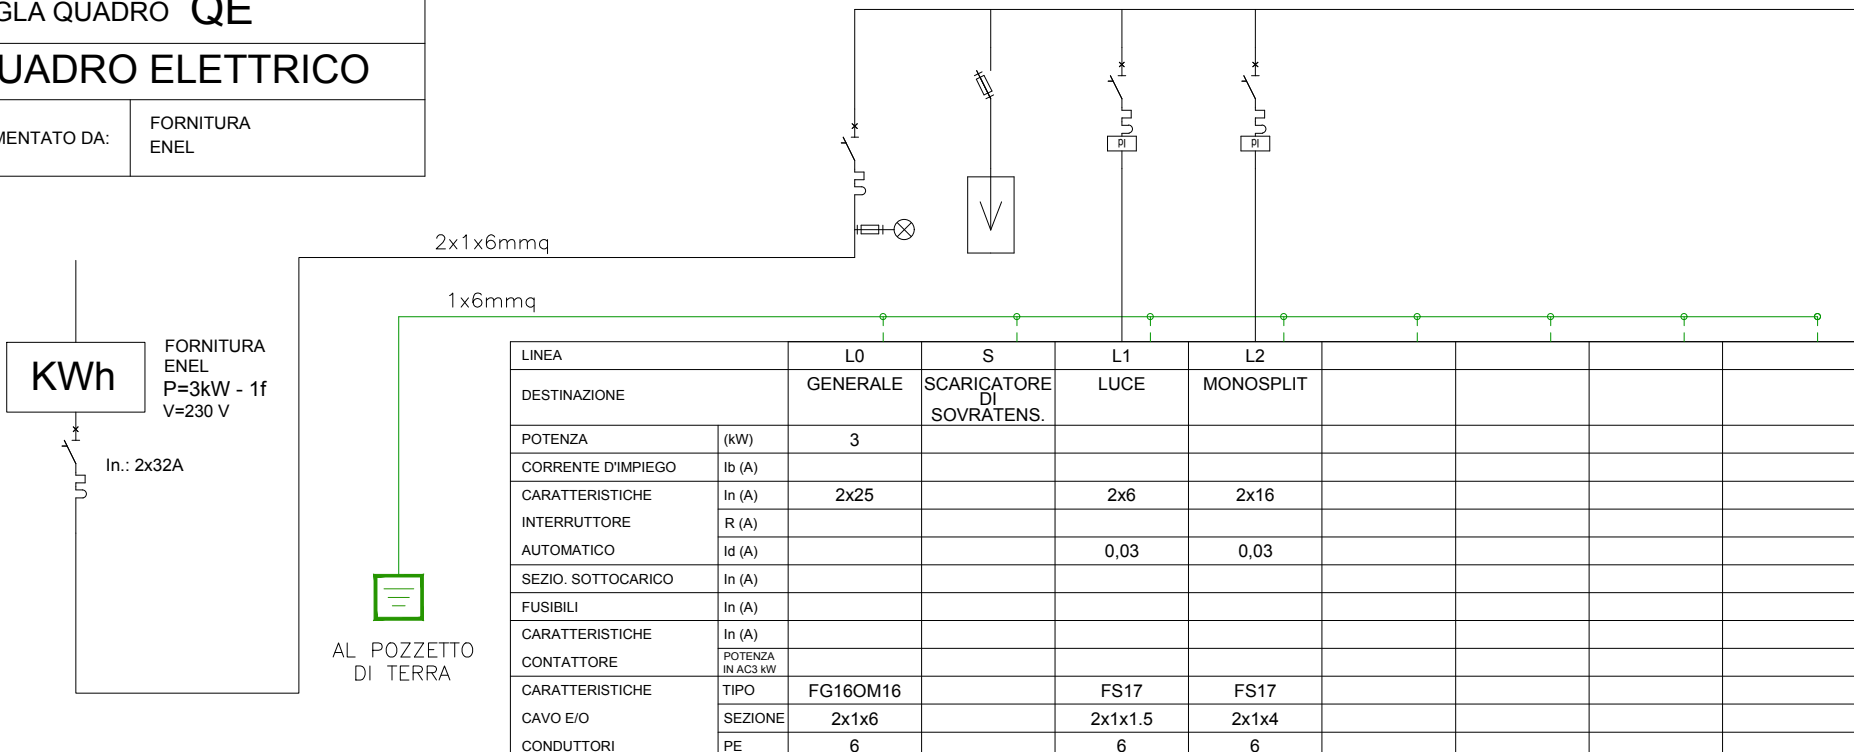

KEYMAP

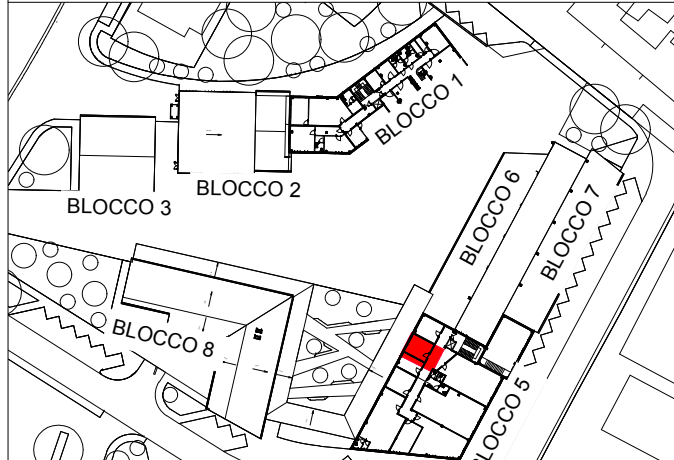

32-SUBRIZI CINZIA

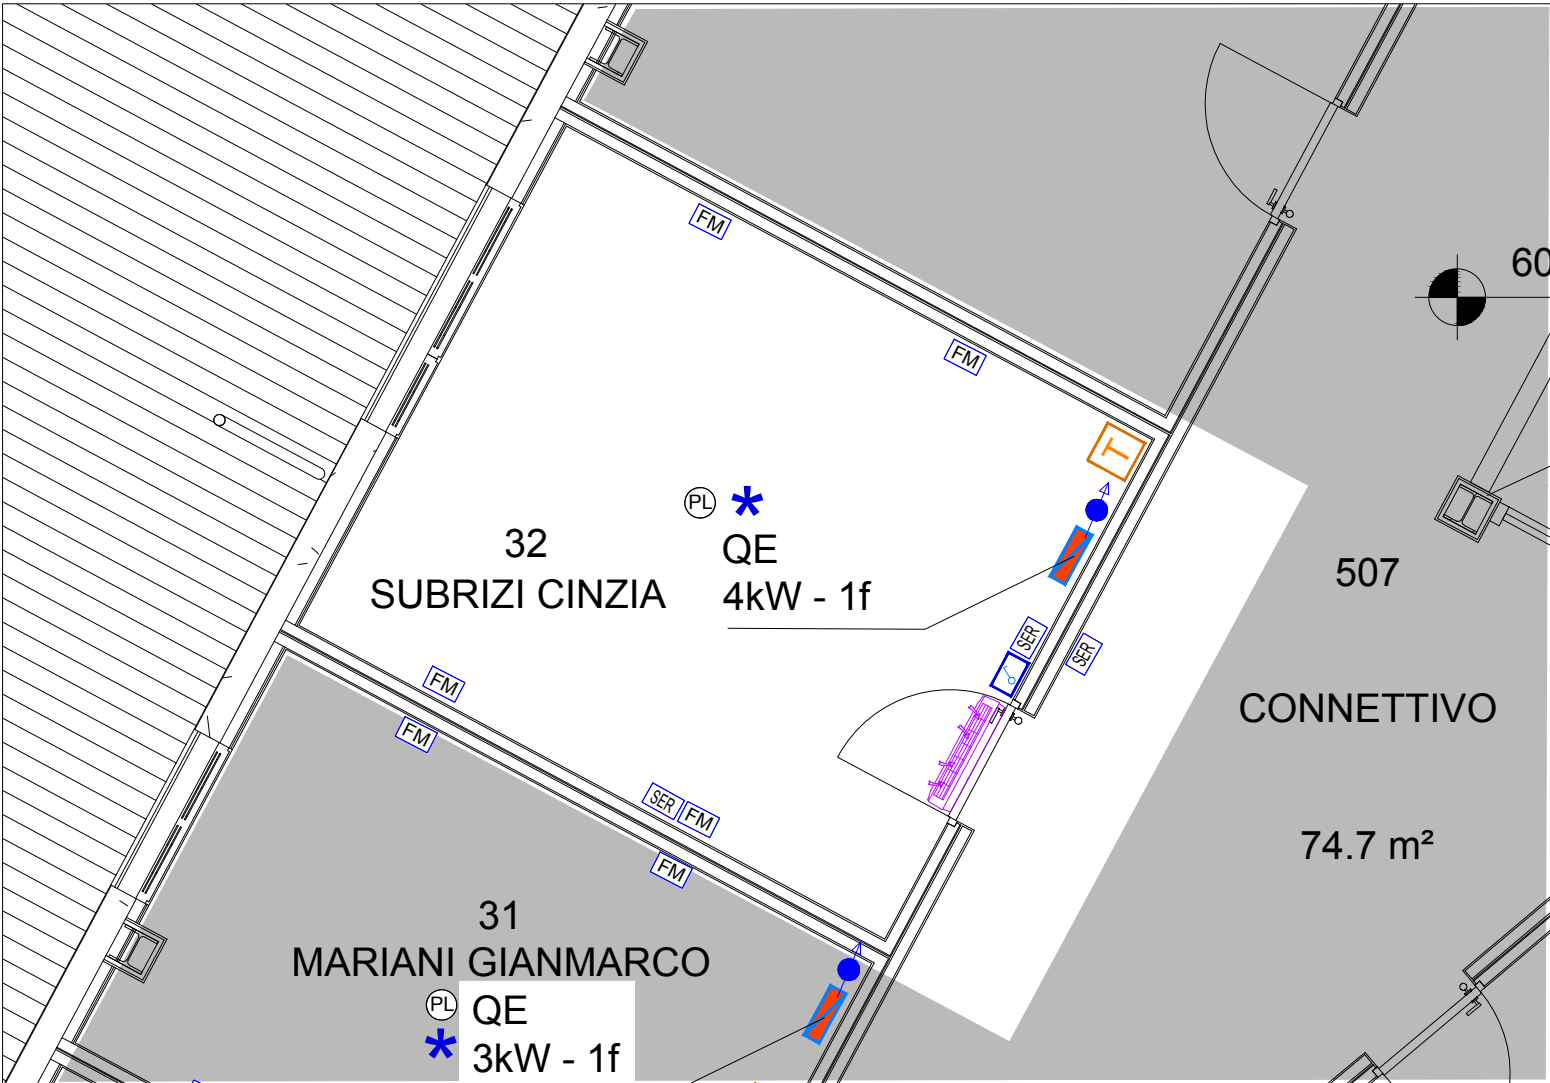


LEGENDA:

- QUADRO ELETTRICO
- PREDISPOSIZIONE PER PUNTO DI COMANDO IN TRACCIA costituita da tubazioni e scatole in PVC autoestinguente, fornita in opera corrente sottotraccia o sottopavimento o all'interno di controsoffitti e di pareti in cartongesso e pavimenti ispezionabili. Sono compresi: le canalizzazioni di sezione adeguata, le eventuali scatole di derivazione aggiuntive, la scatola terminale tipo 503 ed il telaio portafrutto. Sono esclusi i conduttori.
- PUNTO DI COMANDO IN TRACCIA predisposto come sopra descritto e provvisto di conduttori e apparecchio di manovra.
- PREDISPOSIZIONE PER PUNTO LUCE IN TRACCIA fornita in opera dal quadro di piano o di zona, corrente sottotraccia o sottopavimento o all'interno di controsoffitti e di pareti in cartongesso e di pavimenti ispezionabili, su tubazioni e scatole in PVC autoestinguente di sezione adeguata. * = Punto luce provvisto di conduttori. P = Predisposizione per punto luce a parete
- PREDISPOSIZIONE PER PUNTO PRESA FM IN TRACCIA fornita in opera dal quadro di piano o di zona, corrente sottotraccia o sottopavimento o all'interno di controsoffitti e di pareti in cartongesso e pavimenti ispezionabili, su tubazioni e scatole in PVC autoestinguente. Sono compresi: le canalizzazioni di sezione adeguata, le scatole di derivazione, la scatola terminale tipo 504 ed il telaio portafrutto.
- PREDISPOSIZIONE PER PUNTO PRESA DI SERVIZIO IN TRACCIA fornita in opera dal quadro di piano o di zona, corrente sottotraccia o sottopavimento o all'interno di controsoffitti e di pareti in cartongesso e pavimenti ispezionabili, su tubazioni e scatole in PVC autoestinguente. Sono compresi: le canalizzazioni di sezione adeguata, le scatole di derivazione, la scatola terminale tipo 503 ed il telaio portafrutto.
- TUBAZIONI IN PVC
- TUBAZIONI MONTANTI IN PVC PORTATE IN CONTROSOFFITTO
- SCATOLA DI DERIVAZIONE IMPIANTO TELEFONICO
- SCATOLA DI DERIVAZIONE
- PUNTO DI ALIMENTAZIONE CALDAIA A METANO
- PUNTO DI ALIMENTAZIONE SCALDACQUA AD ACCUMULO ELETTRICO
- PUNTO DI ALIMENTAZIONE POMPA DI CALORE CONDENSATA AD ARIA
- PUNTO DI ALIMENTAZIONE RADIATORE ELETTRICO
- PUNTO DI ALIMENTAZIONE VENTILCONVETTORE
- PUNTO DI ALIMENTAZIONE ESTRATTORE ARIA WC
- PUNTO DI ALIMENTAZIONE UNITA' INTERNA A PARETE
- PUNTO DI ALIMENTAZIONE UNITA' INTERNA A SOFFITTO
- PUNTO DI ALIMENTAZIONE UNITA' ESTERNA

N.B.:
TUTTI I COMPONENTI MONTATI INCASSATI SU PARETI REI DEVONO AVERE IDONEA PROTEZIONE ANTINCENDIO ATTA A RIPRISTINARE LA RESISTENZA AL FUOCO DELLA PARETE.

SIGLA QUADRO QE
QUADRO ELETTRICO

ALIMENTATO DA: FORNITURA ENEL

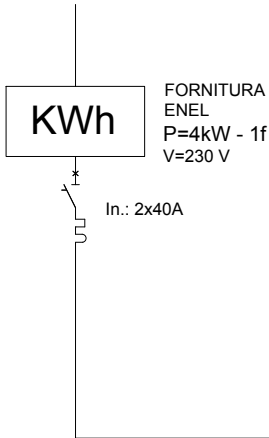


2x1x6mmq

1x6mmq


AL POZZETTO DI TERRA

LINEA		L0	S	L1	L2														
DESTINAZIONE		GENERALE	SCARICATORE DI SOVRATENS.	LUCE	MONOSPLIT														
POTENZA	(kW)	4																	
CORRENTE D'IMPIEGO	Ib (A)																		
CARATTERISTICHE	In (A)	2x32		2x6	2x16														
INTERRUTTORE	R (A)																		
AUTOMATICO	Id (A)			0,03	0,03														
SEZIO. SOTTOCARICO	In (A)																		
FUSIBILI	In (A)																		
CARATTERISTICHE	In (A)																		
CONTATTORE	POTENZA IN AC3 kW																		
CARATTERISTICHE	TIPO	FG16OM16		FS17	FS17														
CAVO E/O	SEZIONE	2x1x6		2x1x1.5	2x1x4														
CONDUTTORI	PE	6		6	6														

KEYMAP

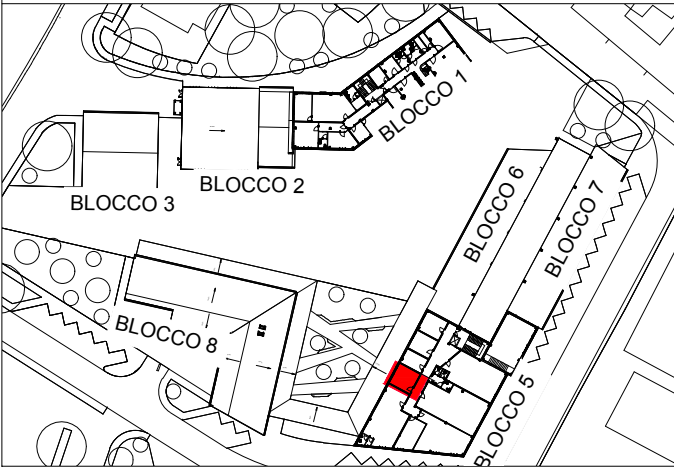

33-SVILUPPO IMPRESE MARCHE s.r.l.

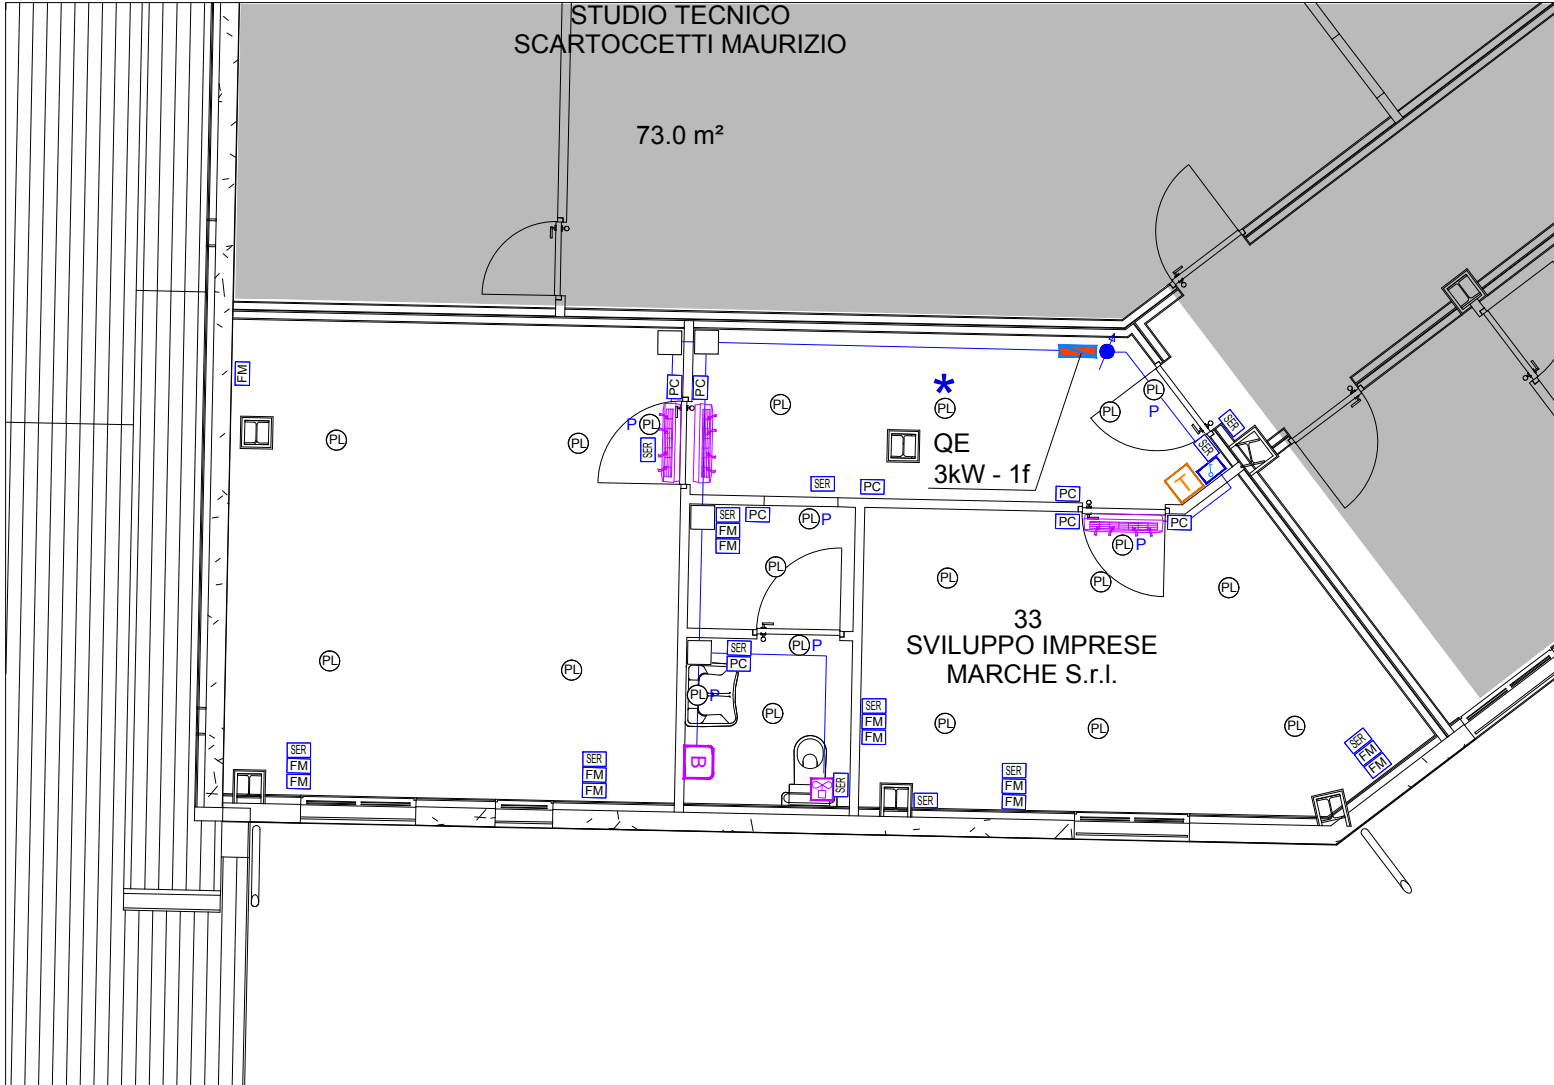

LEGENDA:

■

QUADRO ELETTRICO

PC

PREDISPOSIZIONE PER PUNTO DI COMANDO IN TRACCIA costituita da tubazioni e scatole in PVC autoestinguente, fornita in opera corrente sottotraccia o sottopavimento o all'interno di controsoffitti e di pareti in cartongesso e pavimenti ispezionabili. Sono compresi: le canalizzazioni di sezione adeguata, le eventuali scatole di derivazione aggiuntive, la scatola terminale tipo 503 ed il telaio portafrutto. Sono esclusi i conduttori.

PL

PUNTO DI COMANDO IN TRACCIA predisposto come sopra descritto e provvisto di conduttori e apparecchio di manovra.

PL

PREDISPOSIZIONE PER PUNTO LUCE IN TRACCIA fornita in opera dal quadro di piano o di zona, corrente sottotraccia o sottopavimento o all'interno di controsoffitti e di pareti in cartongesso e di pavimenti ispezionabili, su tubazioni e scatole in PVC autoestinguente di sezione adeguata.
★=Punto luce provvisto di conduttori. P =Predisposizione per punto luce a parete

FM

PREDISPOSIZIONE PER PUNTO PRESA FM IN TRACCIA fornita in opera dal quadro di piano o di zona, corrente sottotraccia o sottopavimento o all'interno di controsoffitti e di pareti in cartongesso e pavimenti ispezionabili, su tubazioni e scatole in PVC autoestinguente. Sono compresi: le canalizzazioni di sezione adeguata, le scatole di derivazione, la scatola terminale tipo 504 ed il telaio portafrutto.

SER

PREDISPOSIZIONE PER PUNTO PRESA DI SERVIZIO IN TRACCIA fornita in opera dal quadro di piano o di zona, corrente sottotraccia o sottopavimento o all'interno di controsoffitti e di pareti in cartongesso e pavimenti ispezionabili, su tubazioni e scatole in PVC autoestinguente. Sono compresi: le canalizzazioni di sezione adeguata, le scatole di derivazione, la scatola terminale tipo 503 ed il telaio portafrutto.

—

TUBAZIONI IN PVC

●

TUBAZIONI MONTANTI IN PVC PORTATE IN CONTROSOFFITTO

□

SCATOLA DI DERIVAZIONE IMPIANTO TELEFONICO

□

SCATOLA DI DERIVAZIONE

✉

PUNTO DI ALIMENTAZIONE CALDAIA A METANO

⚡

PUNTO DI ALIMENTAZIONE SCALDACQUA AD ACCUMULO ELETTRICO

🔧

PUNTO DI ALIMENTAZIONE POMPA DI CALORE CONDENSATA AD ARIA

🔥

PUNTO DI ALIMENTAZIONE RADIATORE ELETTRICO

🌀

PUNTO DI ALIMENTAZIONE VENTILCONVETTORE

🚽

PUNTO DI ALIMENTAZIONE ESTRATTORE ARIA WC

🔊

PUNTO DI ALIMENTAZIONE UNITA' INTERNA A PARETE

🔊

PUNTO DI ALIMENTAZIONE UNITA' INTERNA A SOFFITTO

🔊

PUNTO DI ALIMENTAZIONE UNITA' ESTERNA

N.B.:

TUTTI I COMPONENTI MONTATI INCASSATI SU PARETI REI DEVONO AVERE IDONEA PROTEZIONE ANTINCENDIO ATTA A RIPRISTINARE LA RESISTENZA AL FUOCO DELLA PARETE.

SIGLA QUADRO **QE**

QUADRO ELETTRICO

ALIMENTATO DA: FORNITURA ENEL

KWh

FORNITURA ENEL
P=3kW - 1f
V=230 V

In.: 2x40A


2x1x6mmq

1x6mmq

AL POZZETTO DI TERRA

LINEA		L0	S	L1	L2	L3	L4		
DESTINAZIONE		GENERALE	SCARICATORE DI SOVRATENS.	LUCE	BOYLER	FM	MULTISPLIT		
POTENZA	(kW)	3							
CORRENTE D'IMPIEGO	Ib (A)								
CARATTERISTICHE	In (A)	2x32		2x6	2x16	2x16	2x16		
INTERRUTTORE	R (A)								
AUTOMATICO	Id (A)			0,03	0,03	0,03	0,03		
SEZIO. SOTTOCARICO	In (A)								
FUSIBILI	In (A)								
CARATTERISTICHE	In (A)								
CONTATTORE	POTENZA IN AC3 kW								
CARATTERISTICHE	TIPO	FG16OM16		FS17	FS17	FS17	FS17		
CAVO E/O	SEZIONE	2x1x6		2x1x1.5	2x1x4	2x1x4	2x1x4		
CONDUTTORI	PE	6		6	6	6	6		

34-PAZZAGLINI GIULIANO

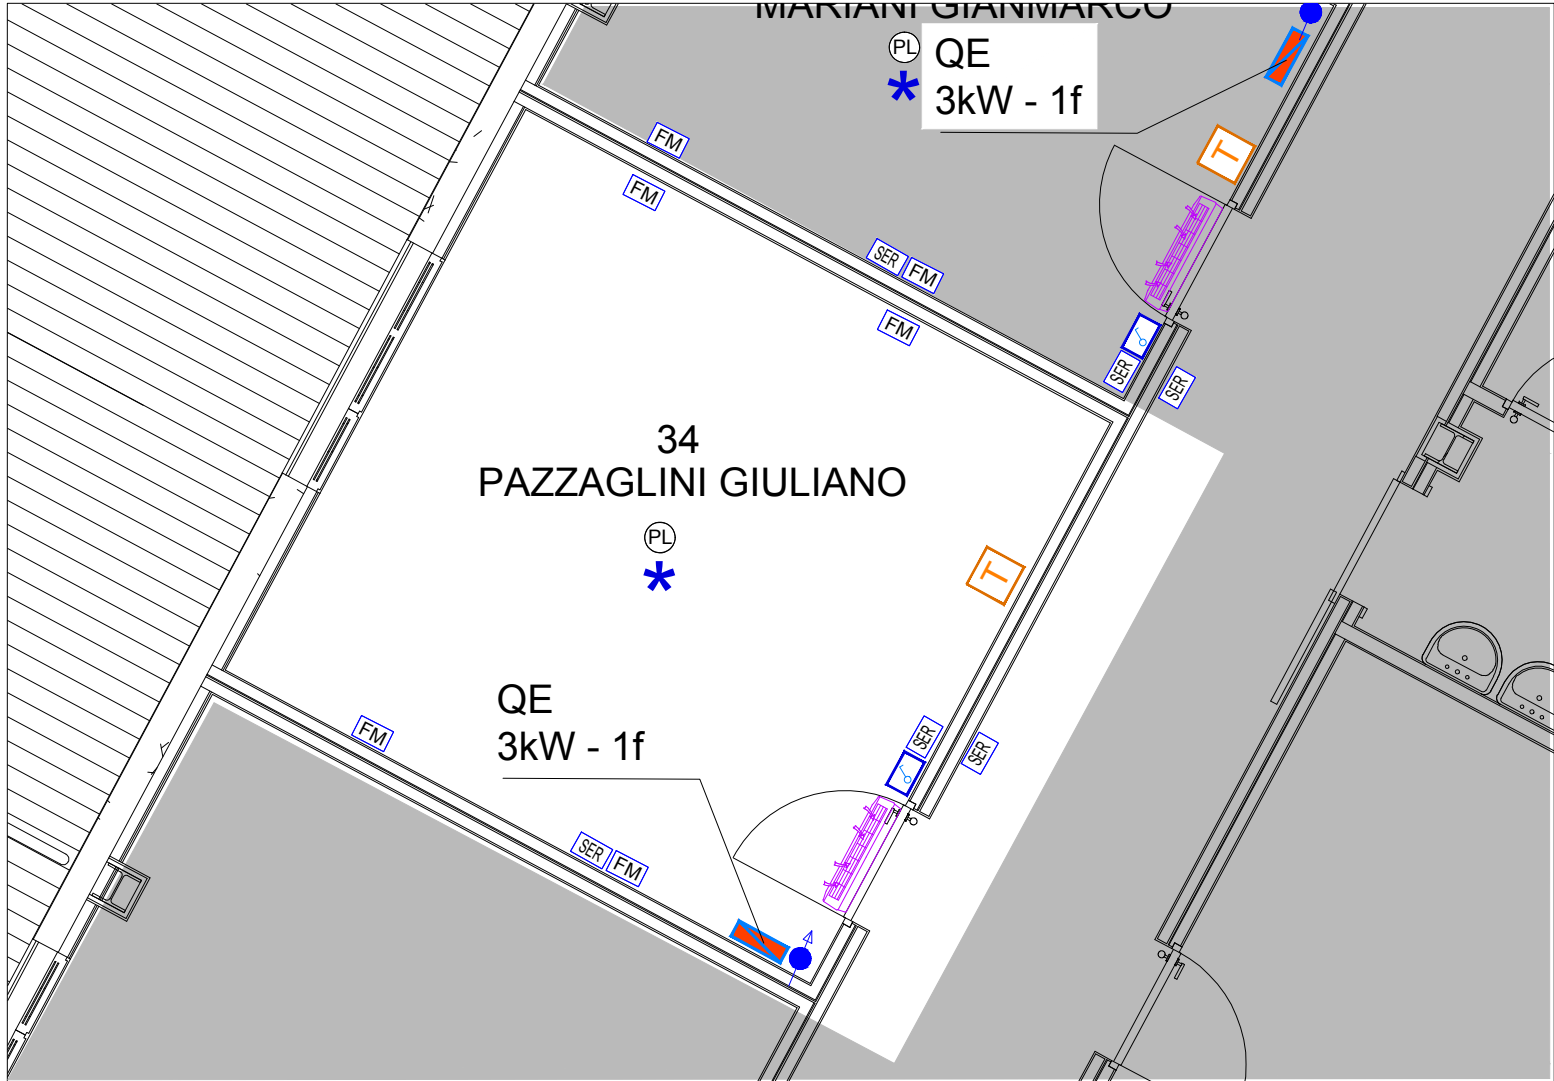


LEGENDA:

- QUADRO ELETTRICO
- PREDISPOSIZIONE PER PUNTO DI COMANDO IN TRACCIA costituita da tubazioni e scatole in PVC autoestinguente, fornita in opera corrente sottotraccia o sottopavimento o all'interno di controsoffitti e di pareti in cartongesso e pavimenti ispezionabili. Sono compresi: le canalizzazioni di sezione adeguata, le eventuali scatole di derivazione aggiuntive, la scatola terminale tipo 503 ed il telaio portafrutto. Sono esclusi i conduttori.
- PUNTO DI COMANDO IN TRACCIA predisposto come sopra descritto e provvisto di conduttore e apparecchio di manovra.
- PREDISPOSIZIONE PER PUNTO LUCE IN TRACCIA fornita in opera dal quadro di piano o di zona, corrente sottotraccia o sottopavimento o all'interno di controsoffitti e di pareti in cartongesso e di pavimenti ispezionabili, su tubazioni e scatole in PVC autoestinguente di sezione adeguata. * = Punto luce provvisto di conduttori. P = Predisposizione per punto luce a parete
- PREDISPOSIZIONE PER PUNTO PRESA FM IN TRACCIA fornita in opera dal quadro di piano o di zona, corrente sottotraccia o sottopavimento o all'interno di controsoffitti e di pareti in cartongesso e pavimenti ispezionabili, su tubazioni e scatole in PVC autoestinguente. Sono compresi: le canalizzazioni di sezione adeguata, le scatole di derivazione, la scatola terminale tipo 504 ed il telaio portafrutto.
- PREDISPOSIZIONE PER PUNTO PRESA DI SERVIZIO IN TRACCIA fornita in opera dal quadro di piano o di zona, corrente sottotraccia o sottopavimento o all'interno di controsoffitti e di pareti in cartongesso e pavimenti ispezionabili, su tubazioni e scatole in PVC autoestinguente. Sono compresi: le canalizzazioni di sezione adeguata, le scatole di derivazione, la scatola terminale tipo 503 ed il telaio portafrutto.
- TUBAZIONI IN PVC
- TUBAZIONI MONTANTI IN PVC PORTATE IN CONTROSOFFITTO
- SCATOLA DI DERIVAZIONE IMPIANTO TELEFONICO
- SCATOLA DI DERIVAZIONE
- PUNTO DI ALIMENTAZIONE CALDAIA A METANO
- PUNTO DI ALIMENTAZIONE SCALDACQUA AD ACCUMULO ELETTRICO
- PUNTO DI ALIMENTAZIONE POMPA DI CALORE CONDENSATA AD ARIA
- PUNTO DI ALIMENTAZIONE RADIATORE ELETTRICO
- PUNTO DI ALIMENTAZIONE VENTILCONVETTORE
- PUNTO DI ALIMENTAZIONE ESTRATTORE ARIA WC
- PUNTO DI ALIMENTAZIONE UNITA' INTERNA A PARETE
- PUNTO DI ALIMENTAZIONE UNITA' INTERNA A SOFFITTO
- PUNTO DI ALIMENTAZIONE UNITA' ESTERNA

N.B.:
TUTTI I COMPONENTI MONTATI INCASSATI SU PARETI REI DEVONO AVERE IDONEA PROTEZIONE ANTINCENDIO ATTA A RIPRISTINARE LA RESISTENZA AL FUOCO DELLA PARETE.


SIGLA QUADRO QE
QUADRO ELETTRICO

ALIMENTATO DA: FORNITURA ENEL

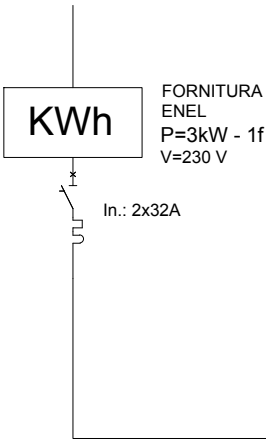


LINEA		L0	S	L1	L2						
DESTINAZIONE		GENERALE	SCARICATORE DI SOVRATENS.	LUCE	MONOSPLIT						
POTENZA	(kW)	3									
CORRENTE D'IMPIEGO	Ib (A)										
CARATTERISTICHE	In (A)	2x25		2x6	2x16						
INTERRUTTORE	R (A)										
AUTOMATICO	Id (A)			0,03	0,03						
SEZIO. SOTTOCARICO	In (A)										
FUSIBILI	In (A)										
CARATTERISTICHE	In (A)										
CONTATTORE	POTENZA IN AC3 kW										
CARATTERISTICHE	TIPO	FG16OM16		FS17	FS17						
CAVO E/O	SEZIONE	2x1x6		2x1x1.5	2x1x4						
CONDUTTORI	PE	6		6	6						

KEYMAP

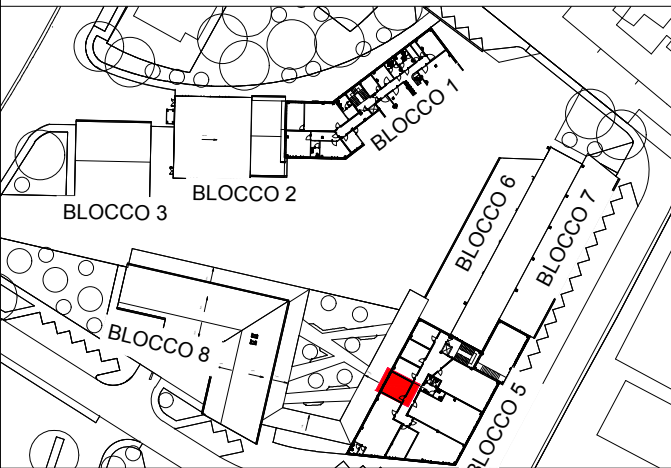

35-IMPRESA VERDE MARCHE

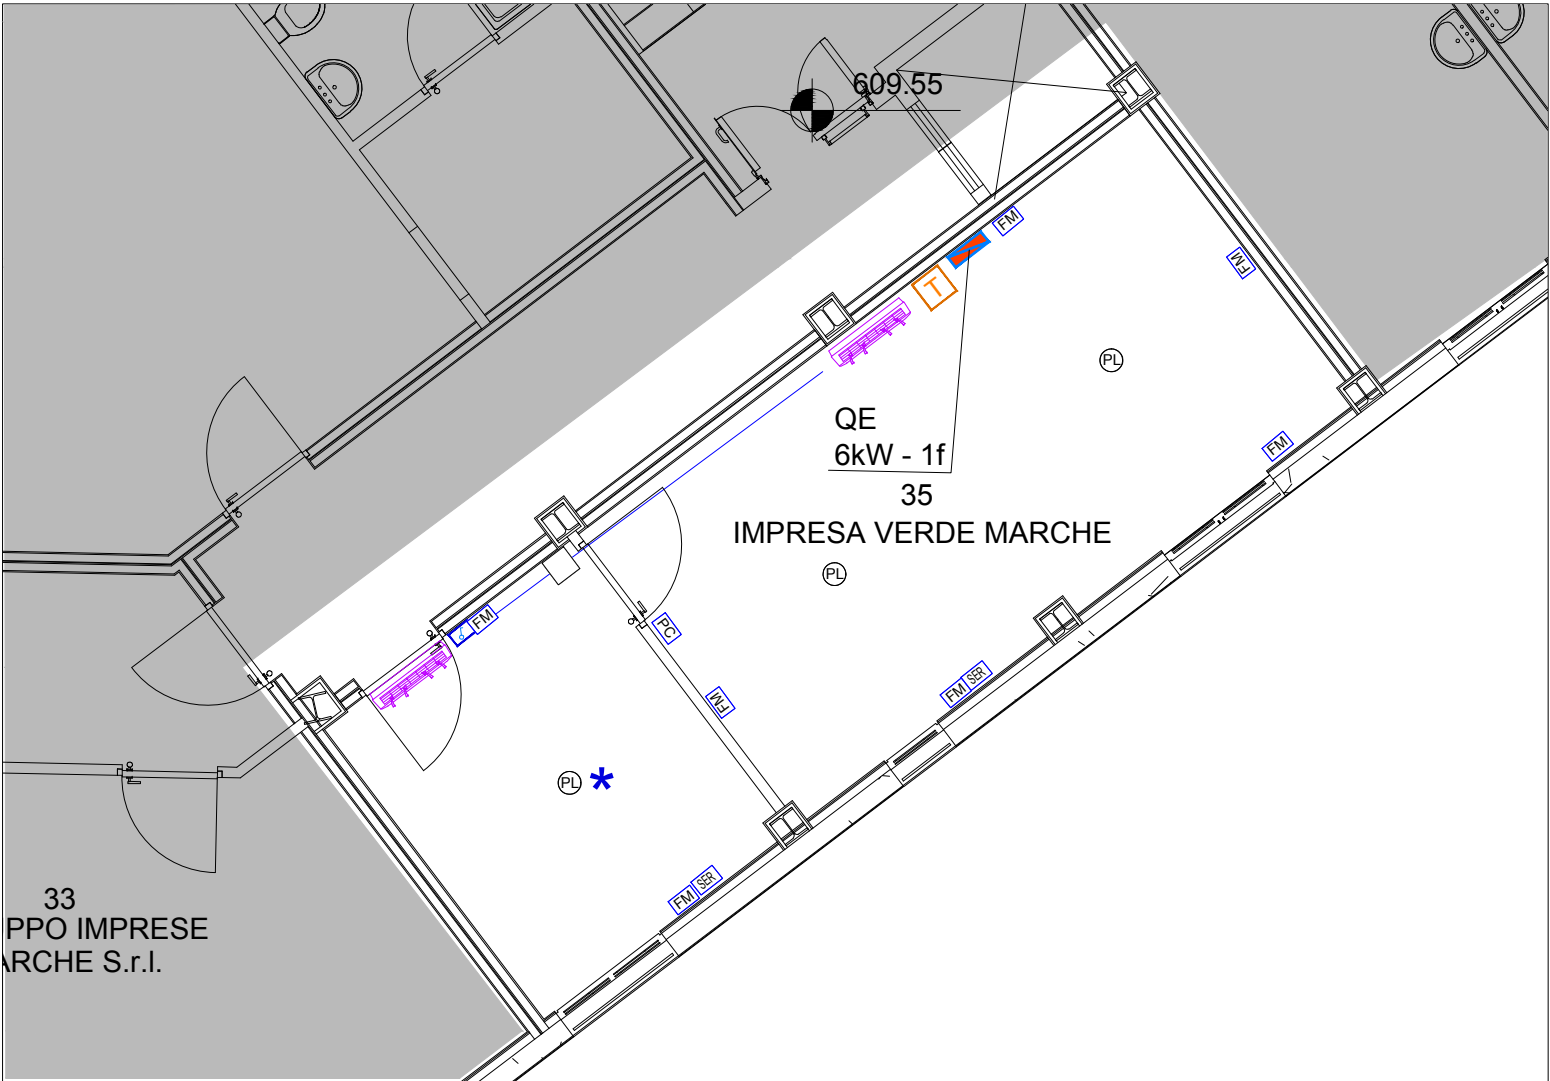

LEGENDA:

- QUADRO ELETTRICO**
- PREDISPOSIZIONE PER PUNTO DI COMANDO IN TRACCIA** costituita da tubazioni e scatole in PVC autoestinguente, fornita in opera corrente sottotraccia o sottopavimento o all'interno di controsoffitti e di pareti in cartongesso e pavimenti ispezionabili. Sono compresi: le canalizzazioni di sezione adeguata, le eventuali scatole di derivazione aggiuntive, la scatola terminale tipo 503 ed il telaio portafrutto. Sono esclusi i conduttori.
- PUNTO DI COMANDO IN TRACCIA** predisposto come sopra descritto e provvisto di conduttore e apparecchio di manovra.
- PREDISPOSIZIONE PER PUNTO LUCE IN TRACCIA** fornita in opera dal quadro di piano o di zona, corrente sottotraccia o sottopavimento o all'interno di controsoffitti e di pareti in cartongesso e di pavimenti ispezionabili, su tubazioni e scatole in PVC autoestinguente di sezione adeguata. *****=Punto luce provvisto di conduttori. **P**=Predisposizione per punto luce a parete
- PREDISPOSIZIONE PER PUNTO PRESA FM IN TRACCIA** fornita in opera dal quadro di piano o di zona, corrente sottotraccia o sottopavimento o all'interno di controsoffitti e di pareti in cartongesso e pavimenti ispezionabili, su tubazioni e scatole in PVC autoestinguente. Sono compresi: le canalizzazioni di sezione adeguata, le scatole di derivazione, la scatola terminale tipo 504 ed il telaio portafrutto.
- PREDISPOSIZIONE PER PUNTO PRESA DI SERVIZIO IN TRACCIA** fornita in opera dal quadro di piano o di zona, corrente sottotraccia o sottopavimento o all'interno di controsoffitti e di pareti in cartongesso e pavimenti ispezionabili, su tubazioni e scatole in PVC autoestinguente. Sono compresi: le canalizzazioni di sezione adeguata, le scatole di derivazione, la scatola terminale tipo 503 ed il telaio portafrutto.
- TUBAZIONI IN PVC**
- TUBAZIONI MONTANTI IN PVC PORTATE IN CONTROSOFFITTO**
- SCATOLA DI DERIVAZIONE IMPIANTO TELEFONICO**
- SCATOLA DI DERIVAZIONE**
- PUNTO DI ALIMENTAZIONE CALDAIA A METANO**
- PUNTO DI ALIMENTAZIONE SCALDACQUA AD ACCUMULO ELETTRICO**
- PUNTO DI ALIMENTAZIONE POMPA DI CALORE CONDENSATA AD ARIA**
- PUNTO DI ALIMENTAZIONE RADIATORE ELETTRICO**
- PUNTO DI ALIMENTAZIONE VENTILCONVETTORE**
- PUNTO DI ALIMENTAZIONE ESTRATTORE ARIA WC**
- PUNTO DI ALIMENTAZIONE UNITA' INTERNA A PARETE**
- PUNTO DI ALIMENTAZIONE UNITA' INTERNA A SOFFITTO**
- PUNTO DI ALIMENTAZIONE UNITA' ESTERNA**

N.B.:
TUTTI I COMPONENTI MONTATI INCASSATI SU PARETI REI DEVONO AVERE IDONEA PROTEZIONE ANTINCENDIO ATTA A RIPRISTINARE LA RESISTENZA AL FUOCO DELLA PARETE.

SIGLA QUADRO QE QUADRO ELETTRICO

ALIMENTATO DA: FORNITURA ENEL

KWh
FORNITURA ENEL
P=6kW - 1f
V=230 V
In.: 2x50A


2x1x10mmq

1x6mmq


AL POZZETTO DI TERRA

LINEA		L0	S	L1	L2								
DESTINAZIONE		GENERALE	SCARICATORE DI SOVRATENS.	LUCE	MULTISPLIT								
POTENZA	(kW)	6											
CORRENTE D'IMPIEGO	Ib (A)												
CARATTERISTICHE	In (A)	2x40		2x6	2x16								
INTERRUTTORE	R (A)												
AUTOMATICO	Id (A)			0,03	0,03								
SEZIO. SOTTOCARICO	In (A)												
FUSIBILI	In (A)												
CARATTERISTICHE	In (A)												
CONTATTORE	POTENZA IN AC3 kW												
CARATTERISTICHE	TIPO	FG16OM16		FS17	FS17								
CAVO E/O	SEZIONE	2x1x10		2x1x1.5	2x1x4								
CONDUTTORI	PE	6		6	6								

KEYMAP

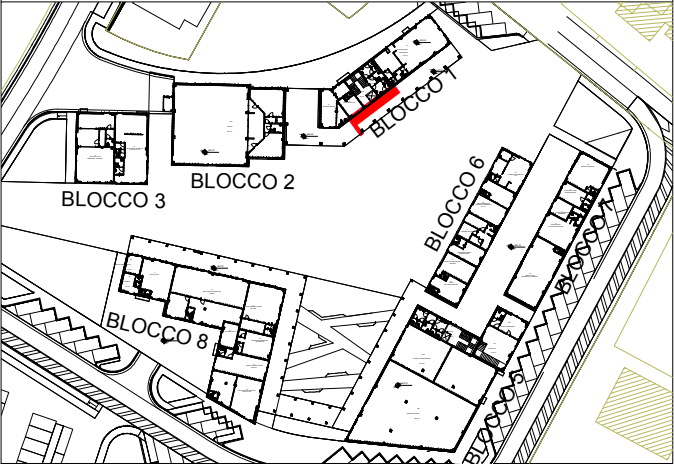

36-VISSO IMMOBILIARE

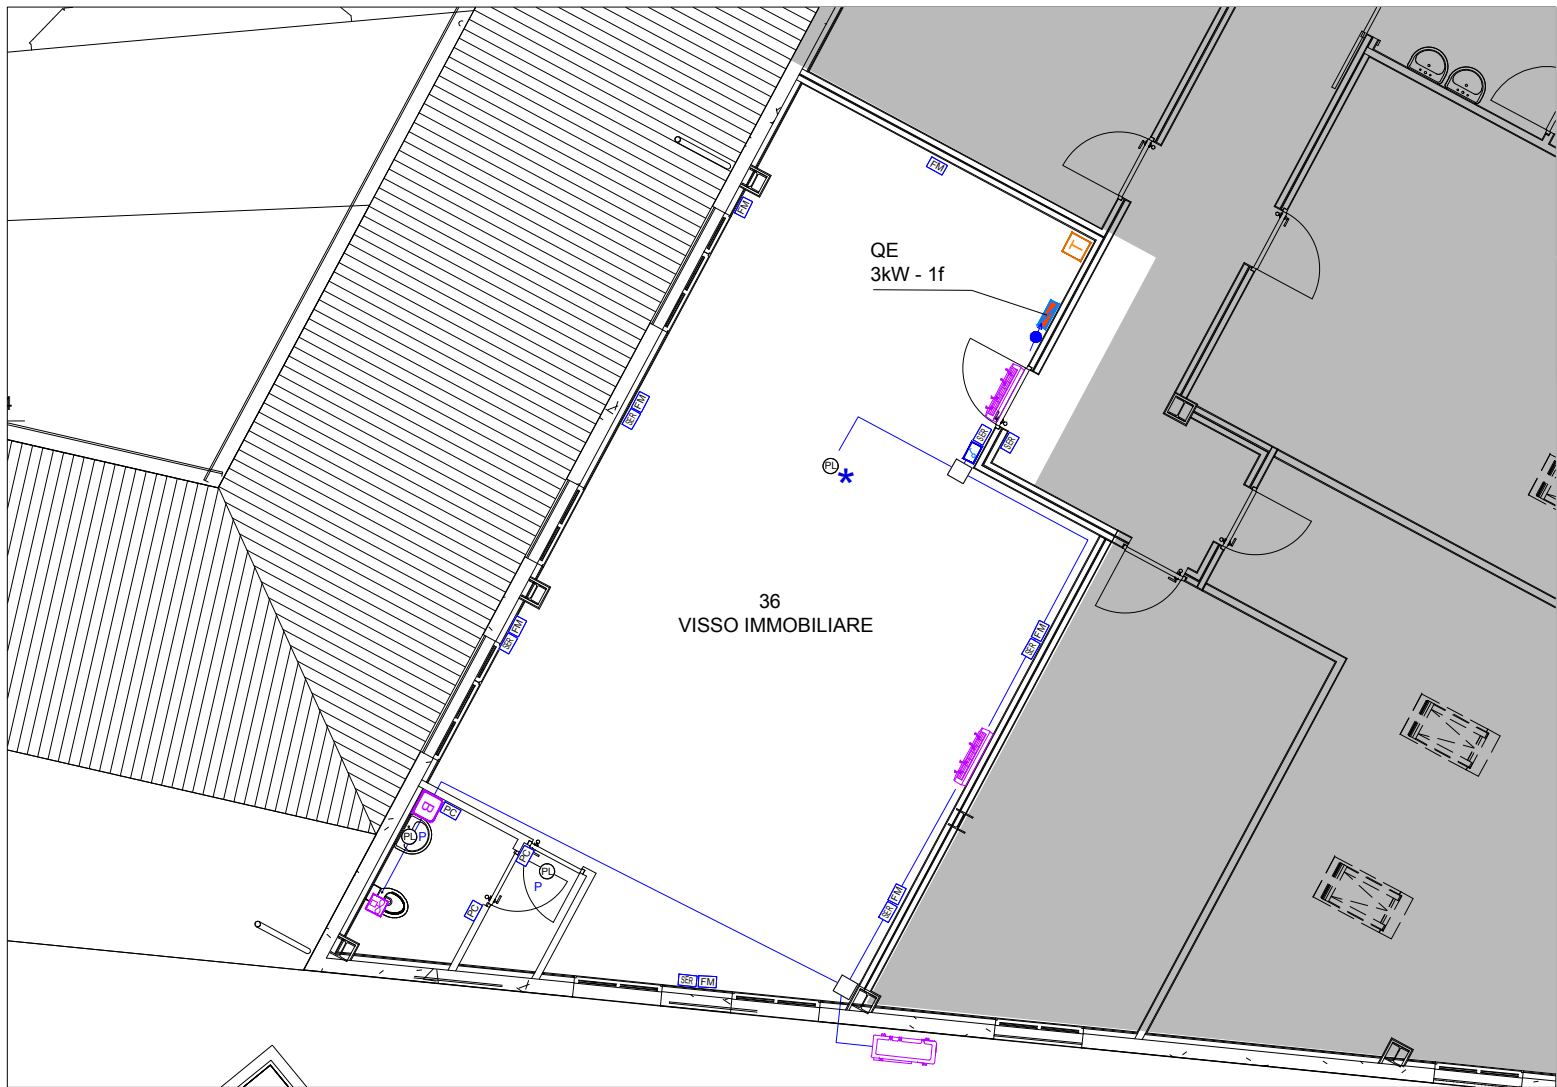


LEGENDA:

- QUADRO ELETTRICO**
- PREDISPOSIZIONE PER PUNTO DI COMANDO IN TRACCIA** costituita da tubazioni e scatole in PVC autoestinguente, fornita in opera corrente sottotraccia o sottopavimento o all'interno di controsoffitti e di pareti in cartongesso e pavimenti ispezionabili. Sono compresi: le canalizzazioni di sezione adeguata, le eventuali scatole di derivazione aggiuntive, la scatola terminale tipo 503 ed il telaio portafrutto. Sono esclusi i conduttori.
- PUNTO DI COMANDO IN TRACCIA** predisposto come sopra descritto e provvisto di conduttore e apparecchio di manovra.
- PREDISPOSIZIONE PER PUNTO LUCE IN TRACCIA** fornita in opera dal quadro di piano o di zona, corrente sottotraccia o sottopavimento o all'interno di controsoffitti e di pareti in cartongesso e di pavimenti ispezionabili, su tubazioni e scatole in PVC autoestinguente di sezione adeguata.
★=Punto luce provvisto di conduttori. P =Predisposizione per punto luce a parete
- PREDISPOSIZIONE PER PUNTO PRESA FM IN TRACCIA** fornita in opera dal quadro di piano o di zona, corrente sottotraccia o sottopavimento o all'interno di controsoffitti e di pareti in cartongesso e pavimenti ispezionabili, su tubazioni e scatole in PVC autoestinguente. Sono compresi: le canalizzazioni di sezione adeguata, le scatole di derivazione, la scatola terminale tipo 504 ed il telaio portafrutto.
- PREDISPOSIZIONE PER PUNTO PRESA DI SERVIZIO IN TRACCIA** fornita in opera dal quadro di piano o di zona, corrente sottotraccia o sottopavimento o all'interno di controsoffitti e di pareti in cartongesso e pavimenti ispezionabili, su tubazioni e scatole in PVC autoestinguente. Sono compresi: le canalizzazioni di sezione adeguata, le scatole di derivazione, la scatola terminale tipo 503 ed il telaio portafrutto.
- TUBAZIONI IN PVC**
- TUBAZIONI MONTANTI IN PVC PORTATE IN CONTROSOFFITTO**
- SCATOLA DI DERIVAZIONE IMPIANTO TELEFONICO**
- SCATOLA DI DERIVAZIONE**
- PUNTO DI ALIMENTAZIONE CALDAIA A METANO**
- PUNTO DI ALIMENTAZIONE SCALDACQUA AD ACCUMULO ELETTRICO**
- PUNTO DI ALIMENTAZIONE POMPA DI CALORE CONDENSATA AD ARIA**
- PUNTO DI ALIMENTAZIONE RADIATORE ELETTRICO**
- PUNTO DI ALIMENTAZIONE VENTILCONVETTORE**
- PUNTO DI ALIMENTAZIONE ESTRATTORE ARIA WC**
- PUNTO DI ALIMENTAZIONE UNITA' INTERNA A PARETE**
- PUNTO DI ALIMENTAZIONE UNITA' INTERNA A SOFFITTO**
- PUNTO DI ALIMENTAZIONE UNITA' ESTERNA**

N.B.:
TUTTI I COMPONENTI MONTATI INCASSATI SU PARETI REI DEVONO AVERE IDONEA PROTEZIONE ANTINCENDIO ATTA A RIPRISTINARE LA RESISTENZA AL FUOCO DELLA PARETE.

SIGLA QUADRO QE QUADRO ELETTRICO

ALIMENTATO DA: FORNITURA ENEL

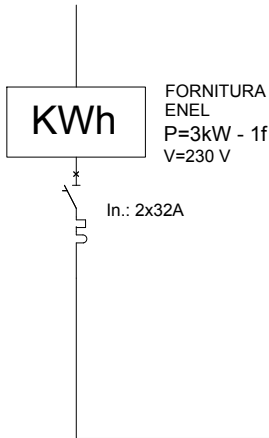


2x1x6mmq

1x6mmq


AL POZZETTO DI TERRA

LINEA		L0	S	L1	L2	L3	L4		
DESTINAZIONE		GENERALE	SCARICATORE DI SOVRATENS.	LUCE	BOYLER	F.M.	MULTISPLIT		
POTENZA	(kW)	3							
CORRENTE D'IMPIEGO	Ib (A)								
CARATTERISTICHE	In (A)	2x25		2x6	2x16	2x16	2x32		
INTERRUTTORE	R (A)								
AUTOMATICO	Id (A)			0,03	0,03	0,03	0,03		
SEZIO. SOTTOCARICO	In (A)								
FUSIBILI	In (A)								
CARATTERISTICHE	In (A)								
CONTATTORE	POTENZA IN AC3 kW								
CARATTERISTICHE	TIPO	FG16OM16		FS17	FS17	FS17	FS17		
CAVO E/O	SEZIONE	2x1x6		2x1x1.5	2x1x4	2x1x4	2x1x10		
CONDUTTORI	PE	6		6	6	6	16		

KEYMAP

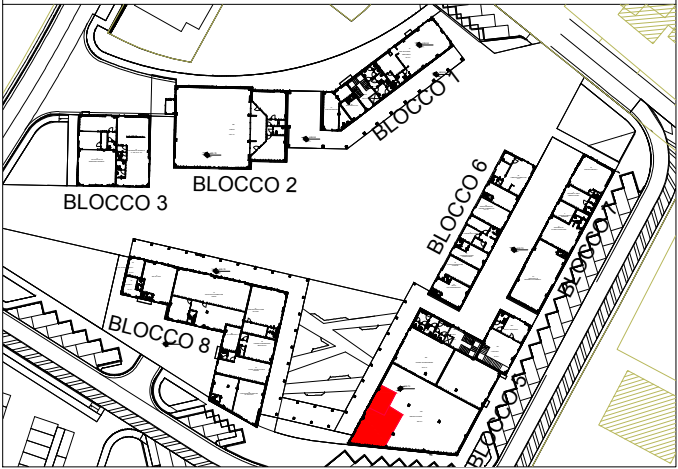

37-STUDIO GEOM. VALENTI

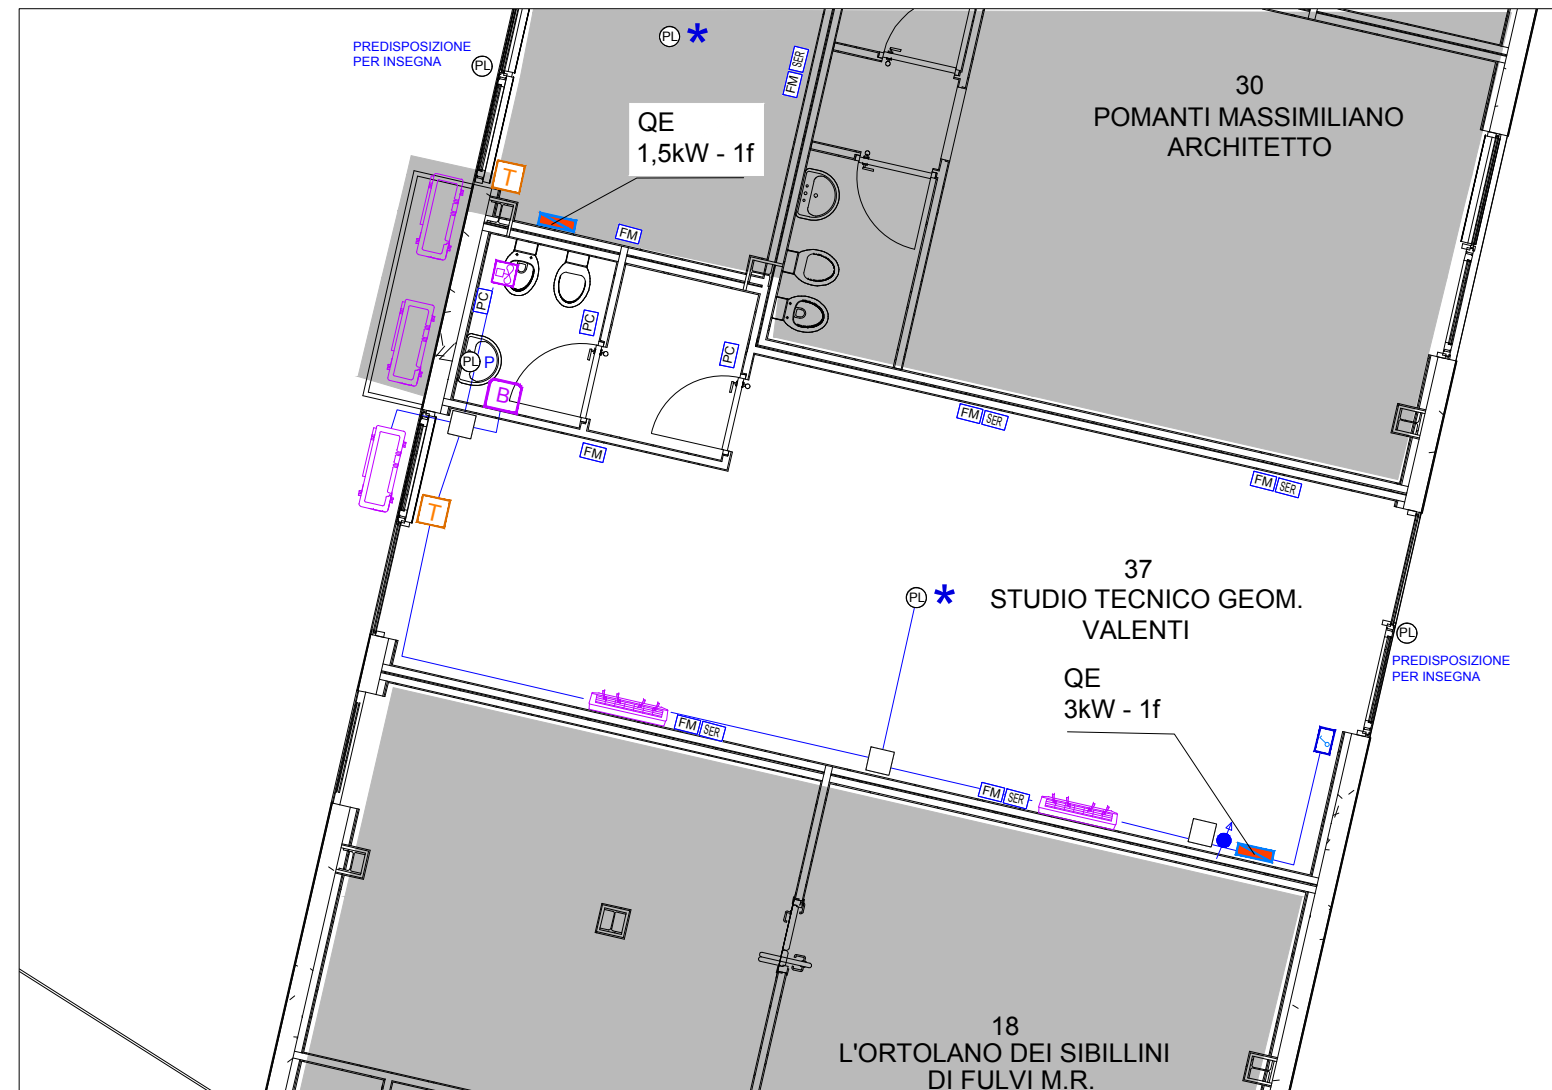

LEGENDA:

 QUADRO ELETTRICO

PREDISPOSIZIONE PER PUNTO DI COMANDO IN TRACCIA costituita da tubazioni e scatole in PVC autosteeringue, fornita in opera corrente sottotraccia o sottopavimento o all'interno di controsoffitti e di pareti in cartongesso e pavimenti ispezionabili.

Sono compresi: le canalizzazioni di sezione adeguata, le eventuali scatole di derivazione aggiuntive, la scatola terminale tipo 503 ed il telaio portafrutto. Sono esclusi i conduttori.

PUNTO DI COMANDO IN TRACCIA predisposto come sopra descritto e provvisto di conduttori e apparecchio di manovra.

PREDISPOSIZIONE PER PUNTO LUCE IN TRACCIA fornita in opera dal quadro di piano o di zona, corrente sottotraccia o sottopavimento o all'interno di controsoffitti e di pareti in cartongesso e di pavimenti ispezionabili, su tubazioni e scatole in PVC autoestinguente di sezione adeguata.

* =Punto luce provvisto di conduttori. P =Predisposizione per punto luce a parete

PREDISPOSIZIONE PER PUNTO PRESA FM IN TRACCIA fornita in opera dal quadro di piano o di zona, corrente sottotraccia o sottopavimento o all'interno di controsoffitti e di pareti in cartongesso e pavimenti ispezionabili, su tubazioni e scatole in PVC autoestinguente. Sono compresi: le canalizzazioni di sezione adeguata, le scatole di derivazione, la scatola terminale tipo 504 ed il telaio portafrutto.

PREDISPOSIZIONE PER PUNTO PRESA DI SERVIZIO IN TRACCIA fornita in opera dal quadro di piano o di zona, corrente sottotraccia o sottopavimento o all'interno di controsoffitti e di pareti in cartongesso e pavimenti ispezionabili, su tubazioni e scatole in PVC autoestinguente.

Sono compresi: le canalizzazioni di sezione adeguata, le scatole di derivazione, la scatola terminale tipo 503 ed il telaio portafuoco.

— TUBAZIONI IN PVC

TUBAZIONI MONTANTI IN PVC PORTATE IN CONTROSOFFITTO

SCATOLA DI DERIVAZIONE IMPIANTO TELEFONICO

SCATOLA DI DERIVAZIONE

PUNTO DI ALIMENTAZIONE CALDAIA A METANO

PUNTO DI ALIMENTAZIONE SCALDACQUA AD ACCUMULO ELETTRICO

PUNTO DI ALIMENTAZIONE POMPA DI CALORE CONDENSATA AD ARIA

PUNTO DI ALIMENTAZIONE RADIATORE ELETTRICO

 PUNTO DI ALIMENTAZIONE VENTILCONVETTORE

 PUNTO DI ALIMENTAZIONE ESTRATTORE ARIA WC

 PUNTO DI ALIMENTAZIONE UNITA' INTERNA A PARETE

 PUNTO DI ALIMENTAZIONE UNITA' INTERNA A SOFFITTO


PUNTO DI ALIMENTAZIONE UNITA' ESTERNA

N.B.:
TUTTI I COMPONENTI MONTATI INCASSATI SU PARETI REI DEVONO AVERE
IDONEA PROTEZIONE ANTINCENDIO ATTA A RIPRISTINARE LA RESISTENZA
AL FUOCO DELLA PARETE.

SIGLA QUADRO	QE
QUADRO ELETTRICO	

ALIMENTATO DA:

FORNITURA
ENEL

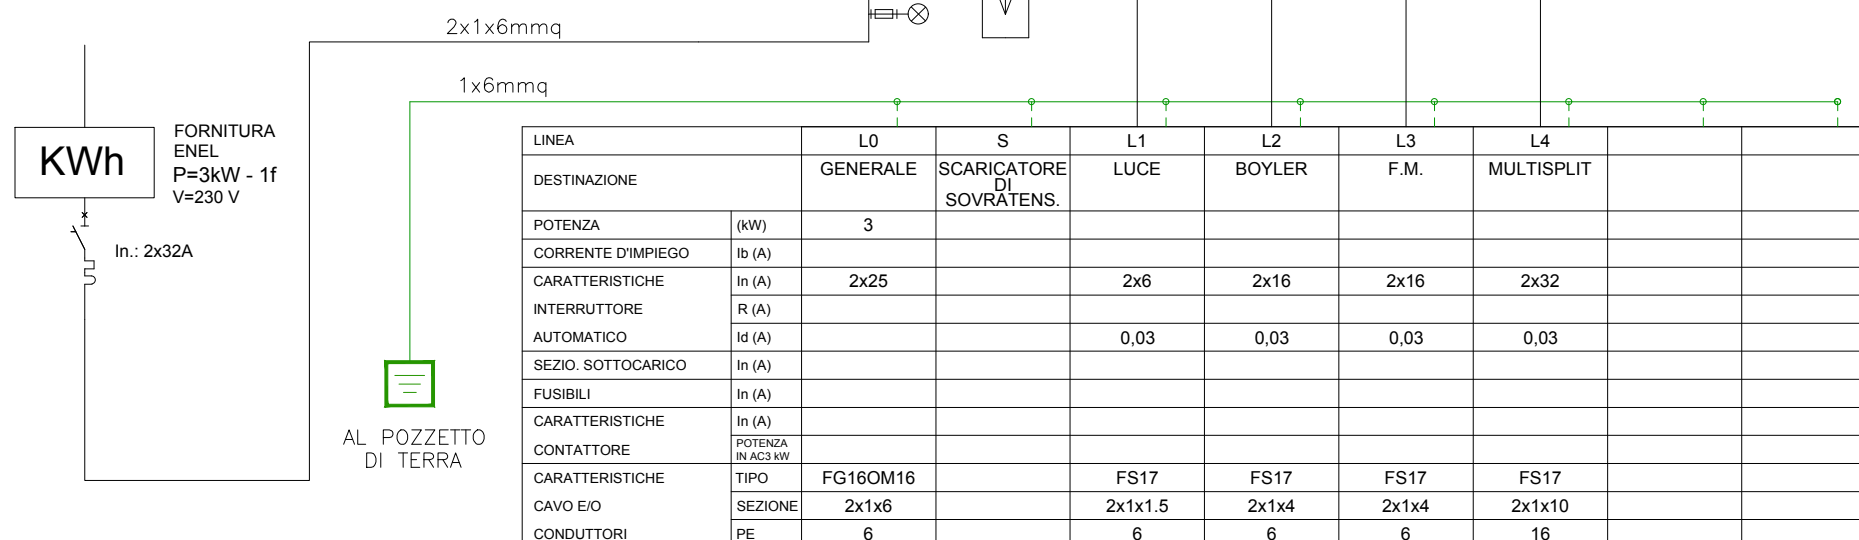

KEYMAP

