




PROSPETTO
NORD

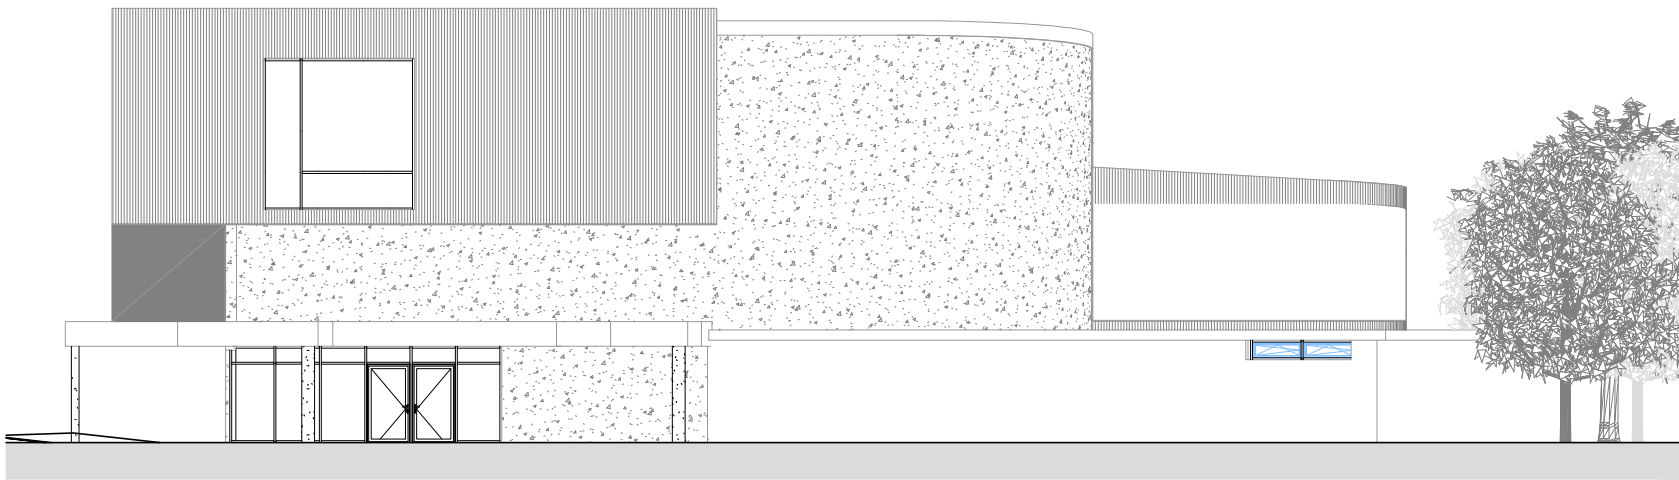


SEZIONE
LONGITUDINALE

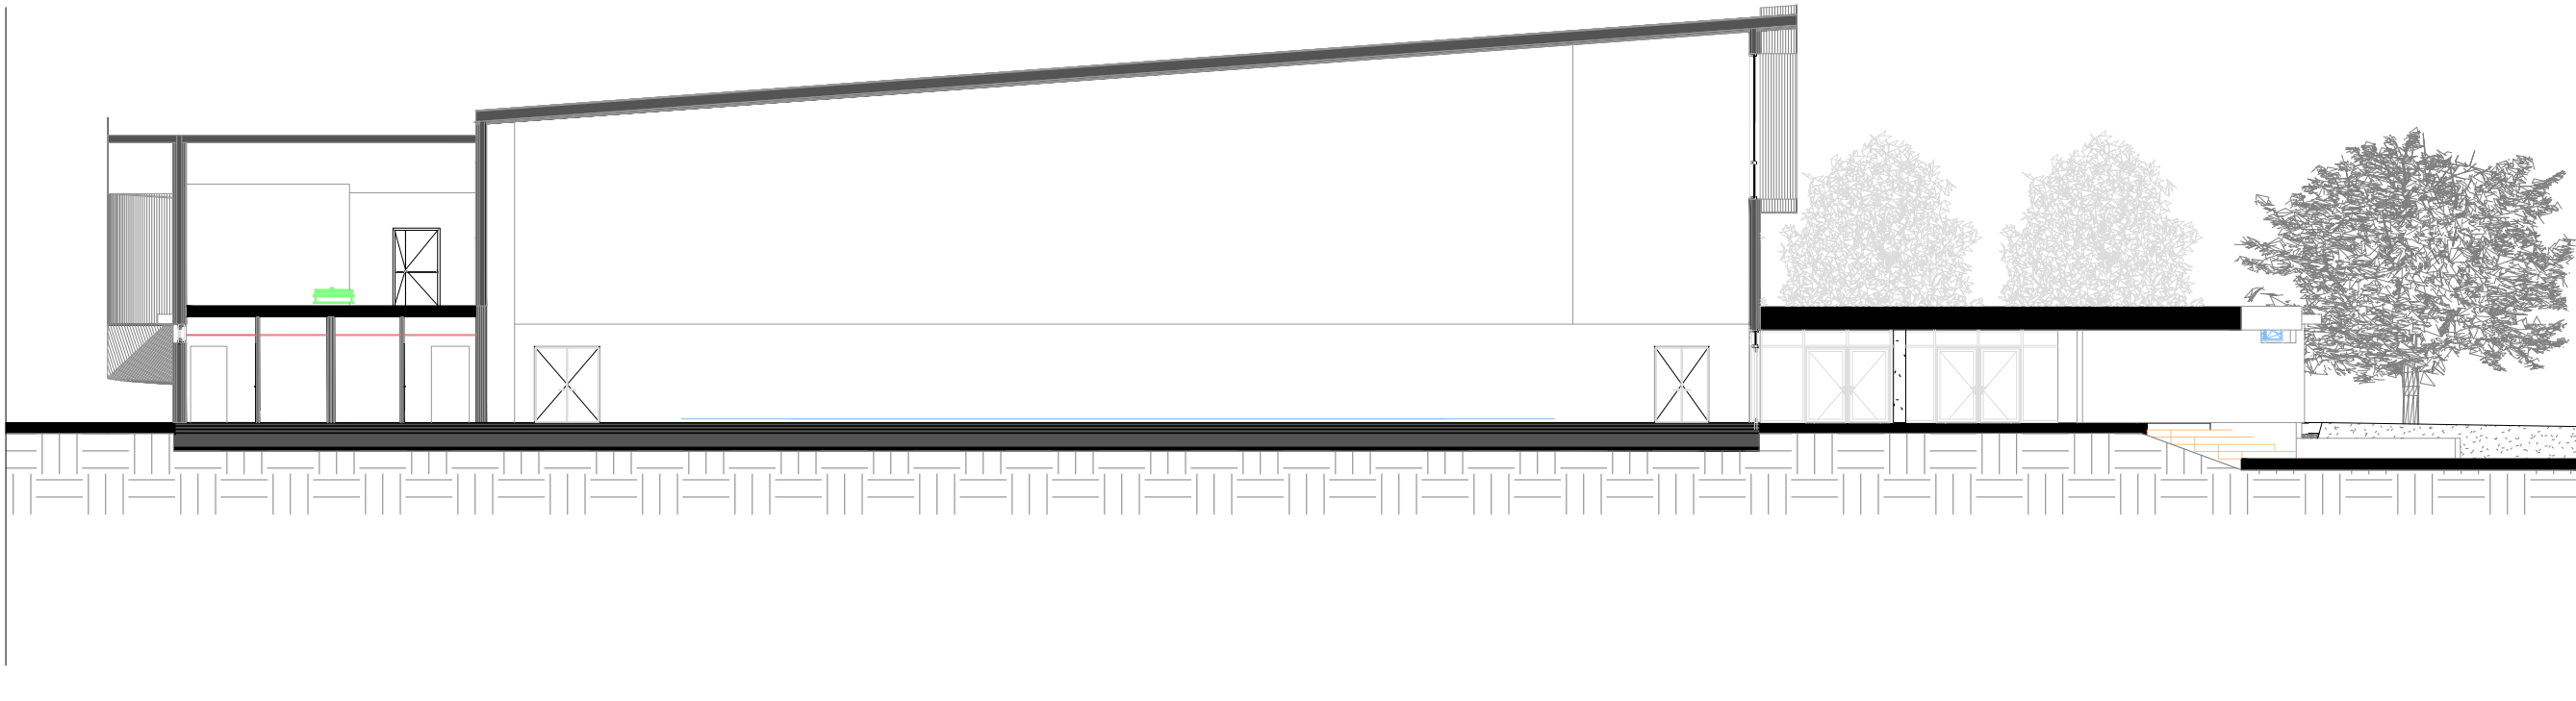


SEZIONE
TRASVERSALE

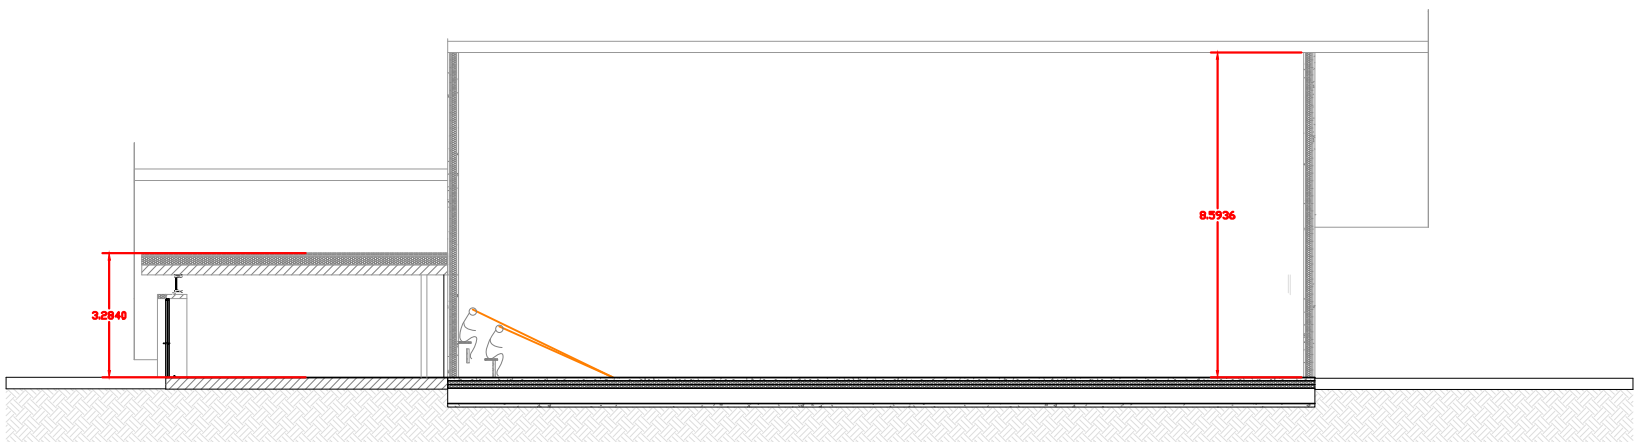


PROSPETTO
EST

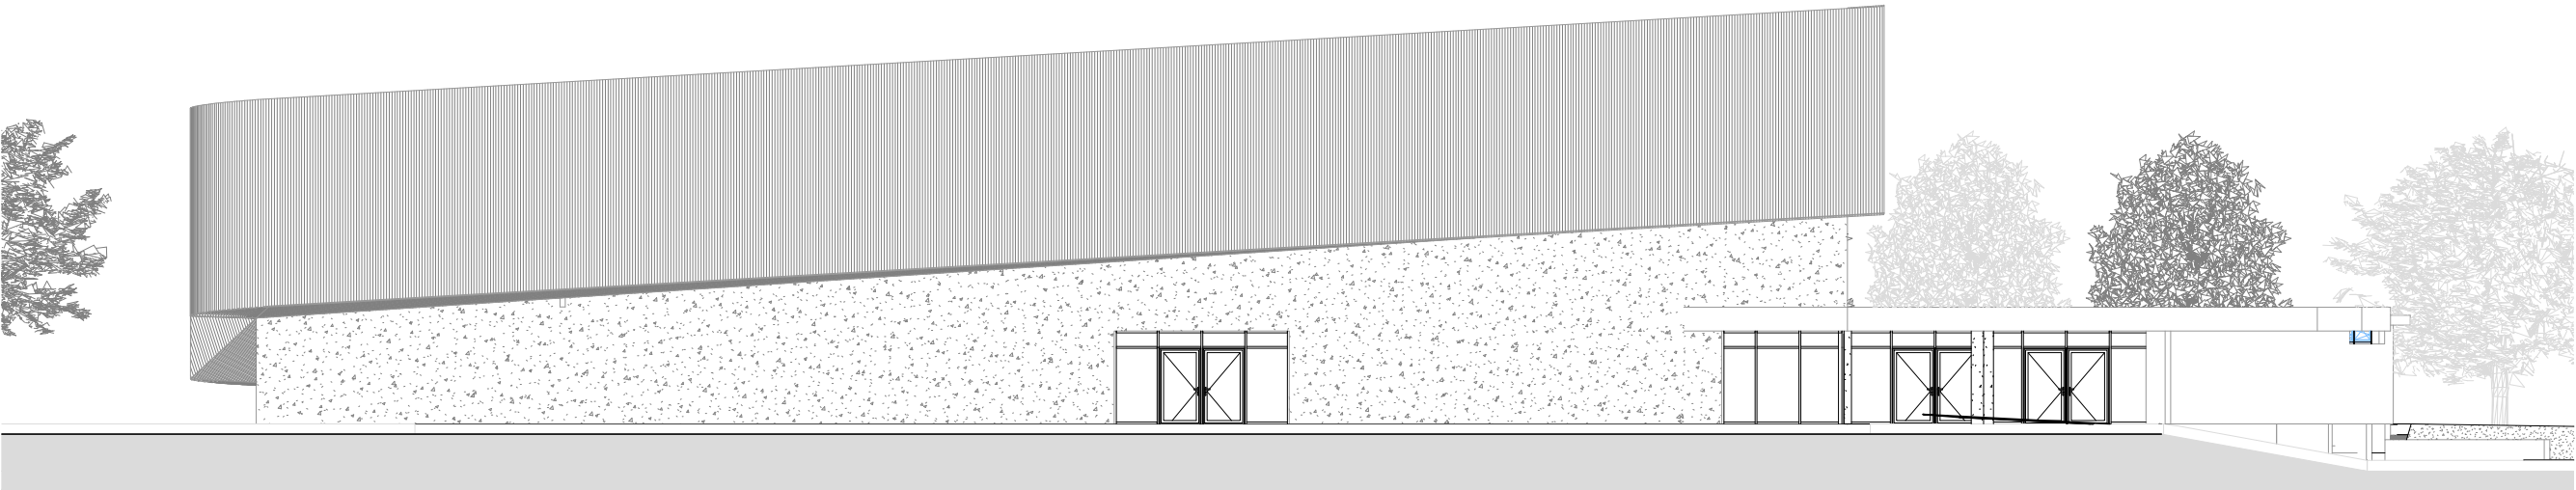

PROSPETTO
SUD

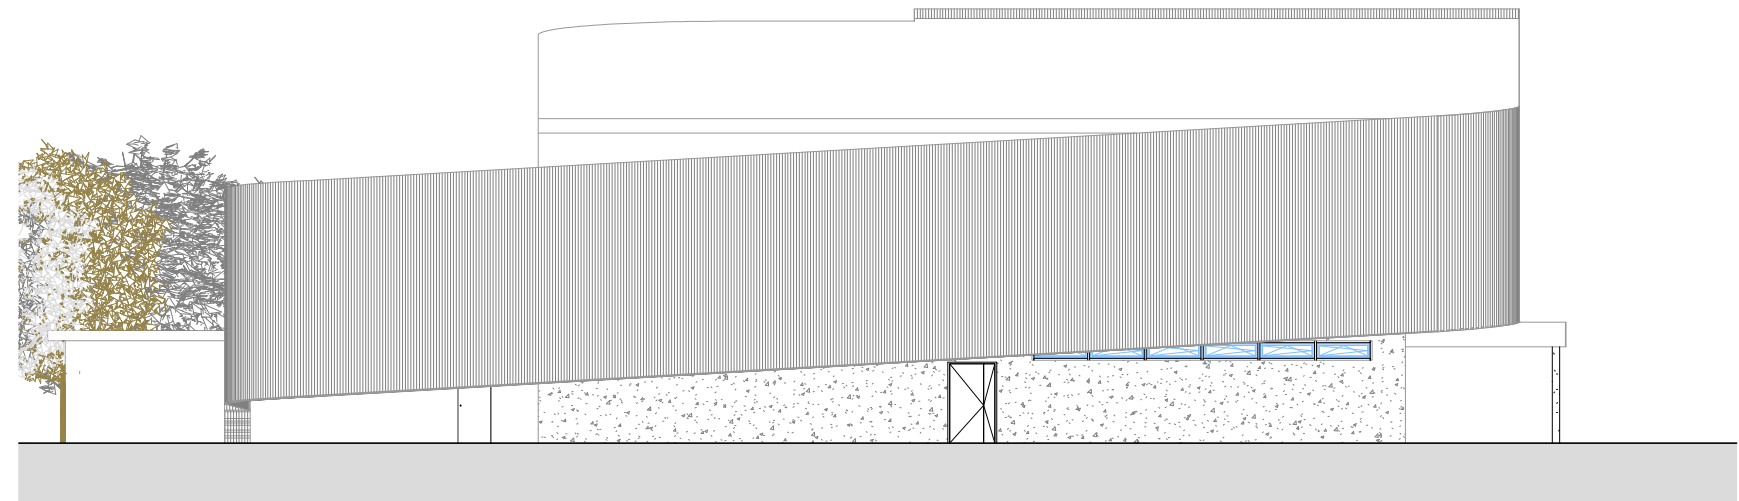

PROSPETTO
OVEST

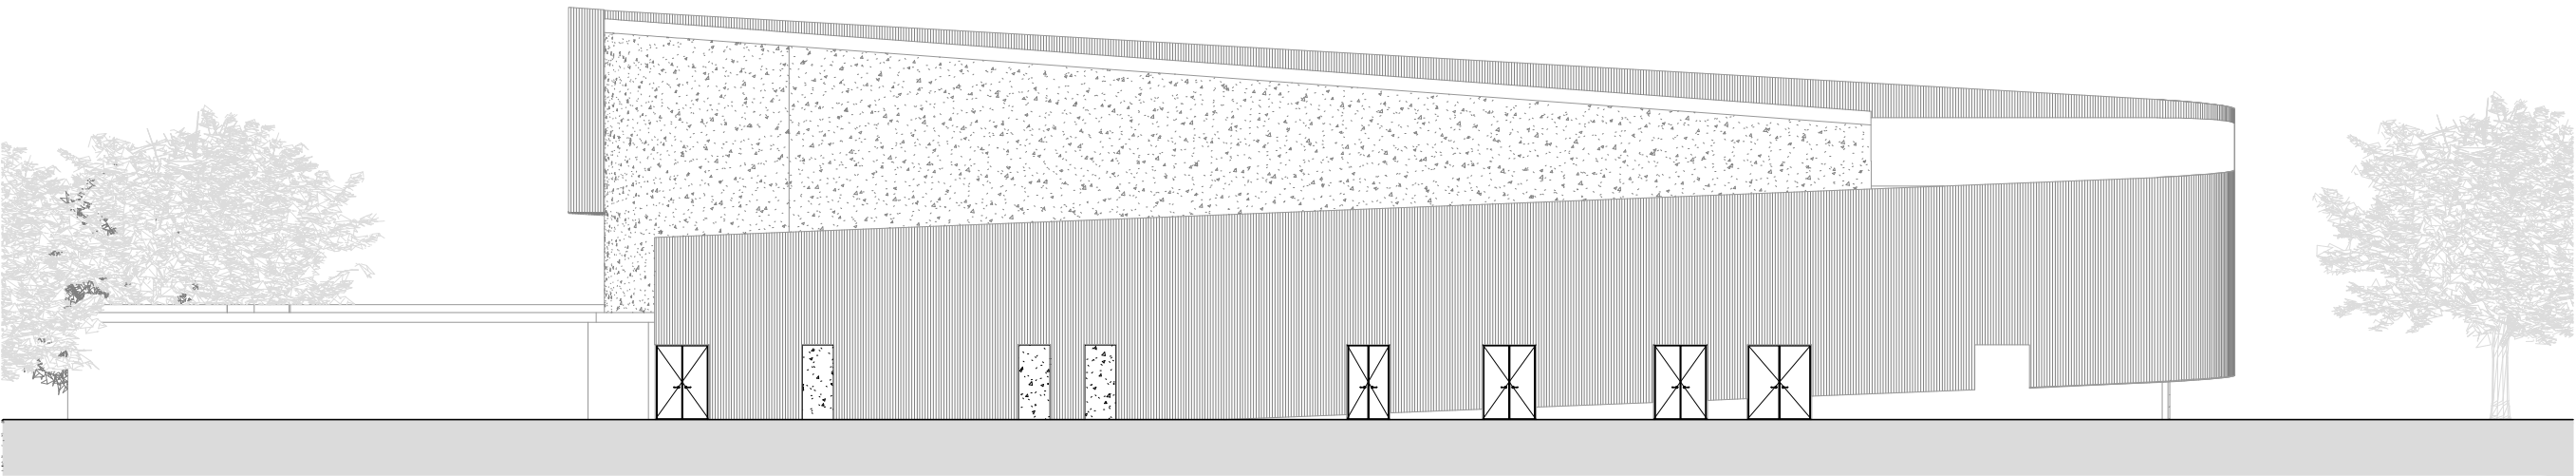

- ACCORGIMENTI GENERALI IN FASE DI ESECUZIONE**
- La messa in opera di tutti i materiali è subordinata ad approvazione della DL, mediante controllo delle campionature e verifica delle certificazioni.
 - Tutti i colori e le opere di finitura devono essere eseguite previa campionatura ed esplicita approvazione della DL.
 - Tutte le misure, le distanze, le quote altimetriche e le pendenze devono essere preliminarmente verificate in cantiere in accordo con la DL.
 - Ove gli elaborati non fossero esaustivi si deve fare riferimento al capitolato speciale di appalto ed alla DL senza procedere ad interpretazioni.

COMUNE DI VISSO		(MC)
LAVORI DI RICOSTRUZIONE DELLA EX-PISCINA COMUNALE CON REALIZZAZIONE DI UNA STRUTTURA POLIVALENTE PER ATTIVITA' SOCIALI O DI PROTEZIONE CIVILE		APRILE 2021
RESPONSABILE DEL PROCEDIMENTO:		
PROGETTISTI:		
SETTANTA7 Studio Associato arch. Daniele Rangone arch. Elena Rionda		CESARETTI ENGINEERING s.r.l. ing. Ugo Cesaretti
geol. Mirco Moreschi		arch. Laura Lova
PROSPETTI E SEZIONI		
REVISIONE N°:		
VIS_D_VVF_05		

PROGETTO DEFINITIVO