



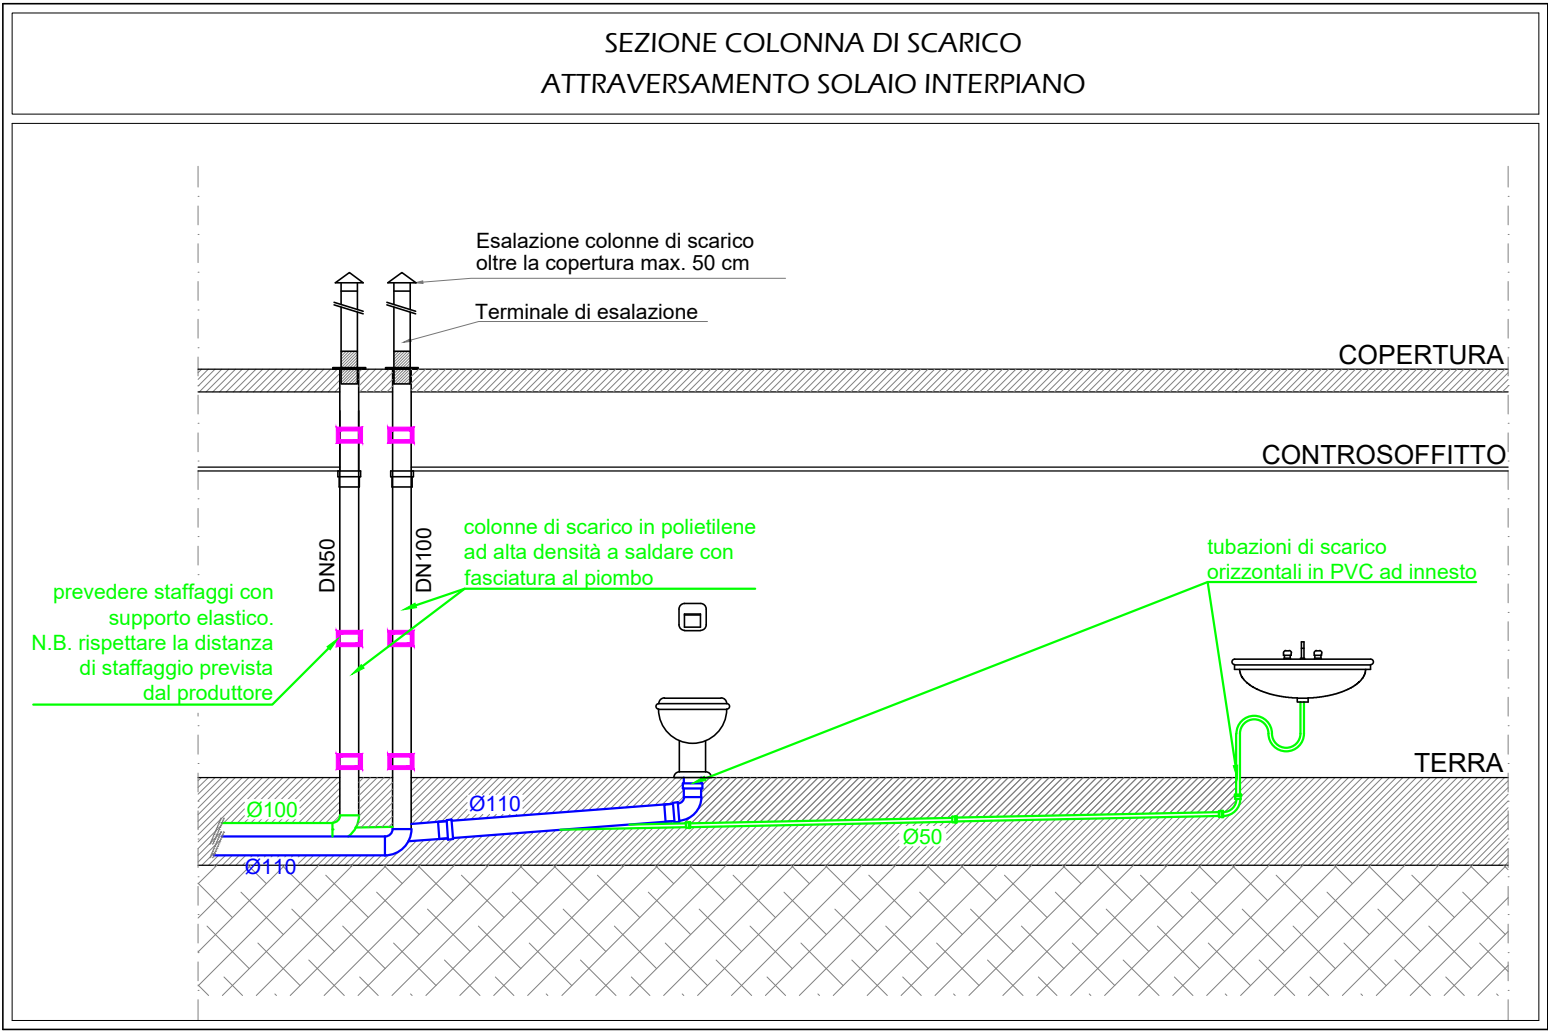


TABELLA TUBAZIONI IN PVC	
Diametro Øe	Spessore mm
Ø32	1,2
Ø40	1,2
Ø50	1,2
Ø63	1,3
Ø80	1,5
Ø100	1,7
Ø110	1,8
Ø125	2,0
Ø140	2,3
Ø160	2,6
Ø200	3,2
Ø250	4,0
Ø315	5,0

N.B.
Effettuare la prova di tenuta delle tubazioni, una volta terminata la messa in opera delle stesse

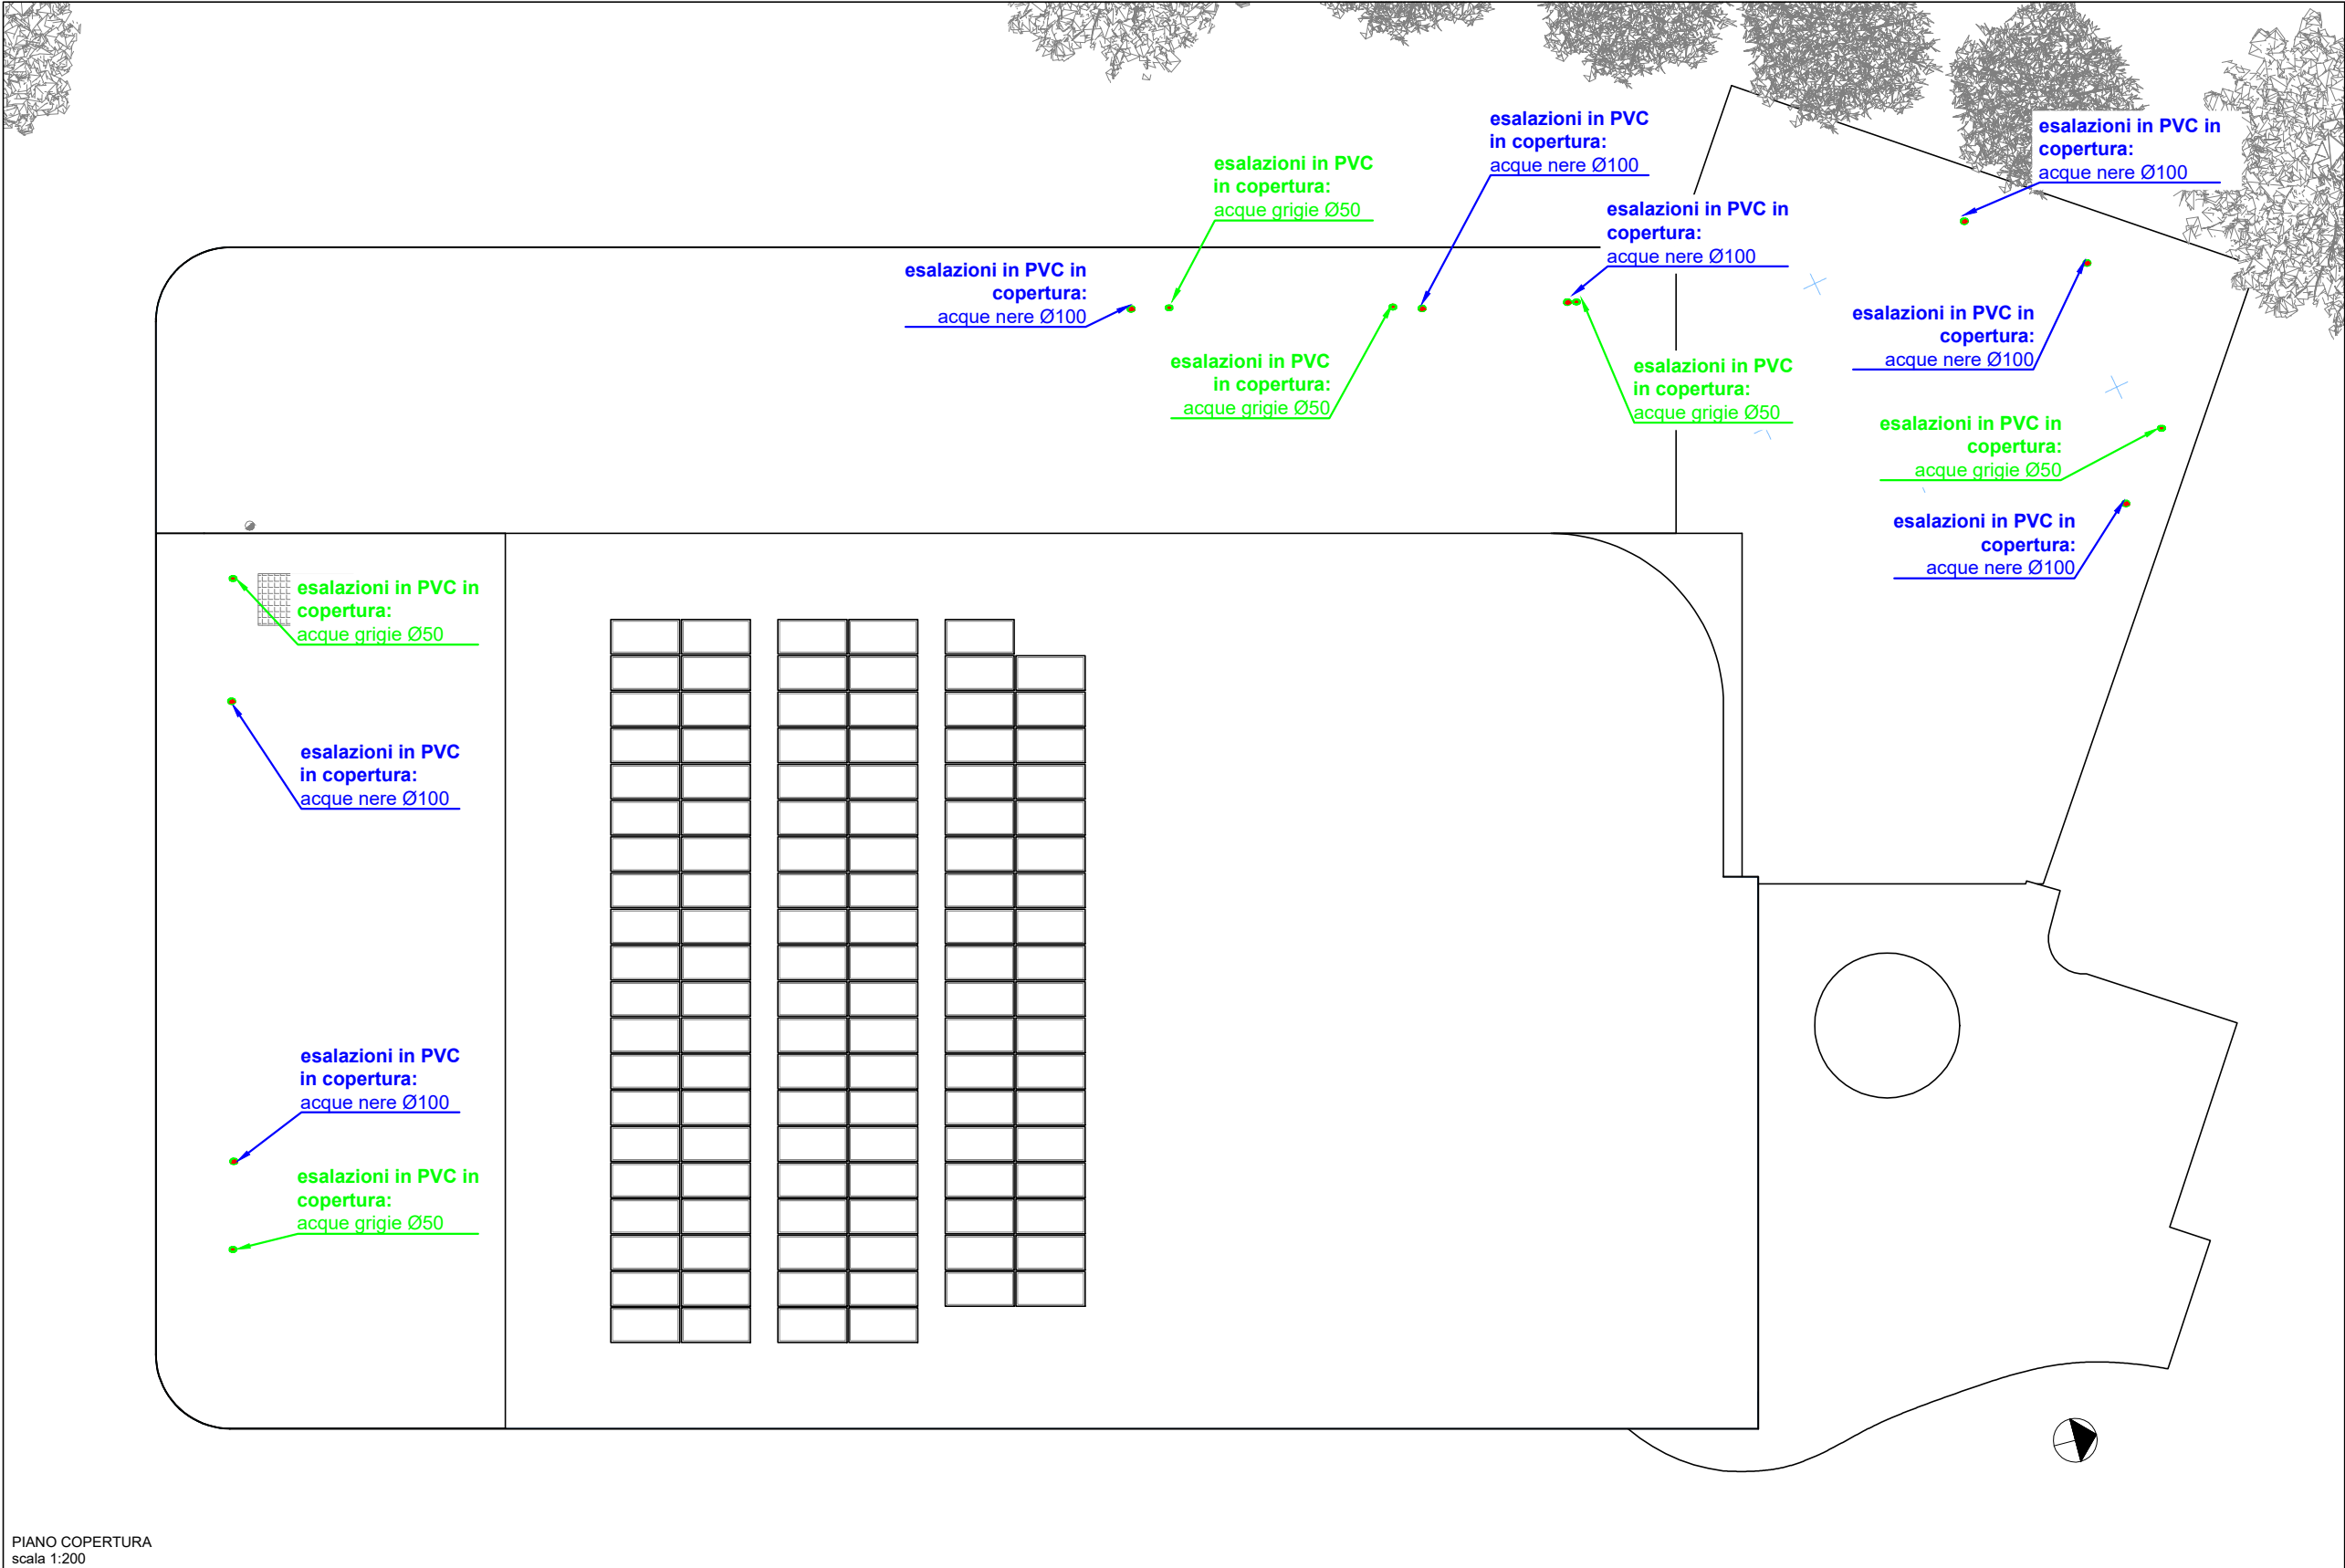

PIANO COPERTURA
scala 1:200

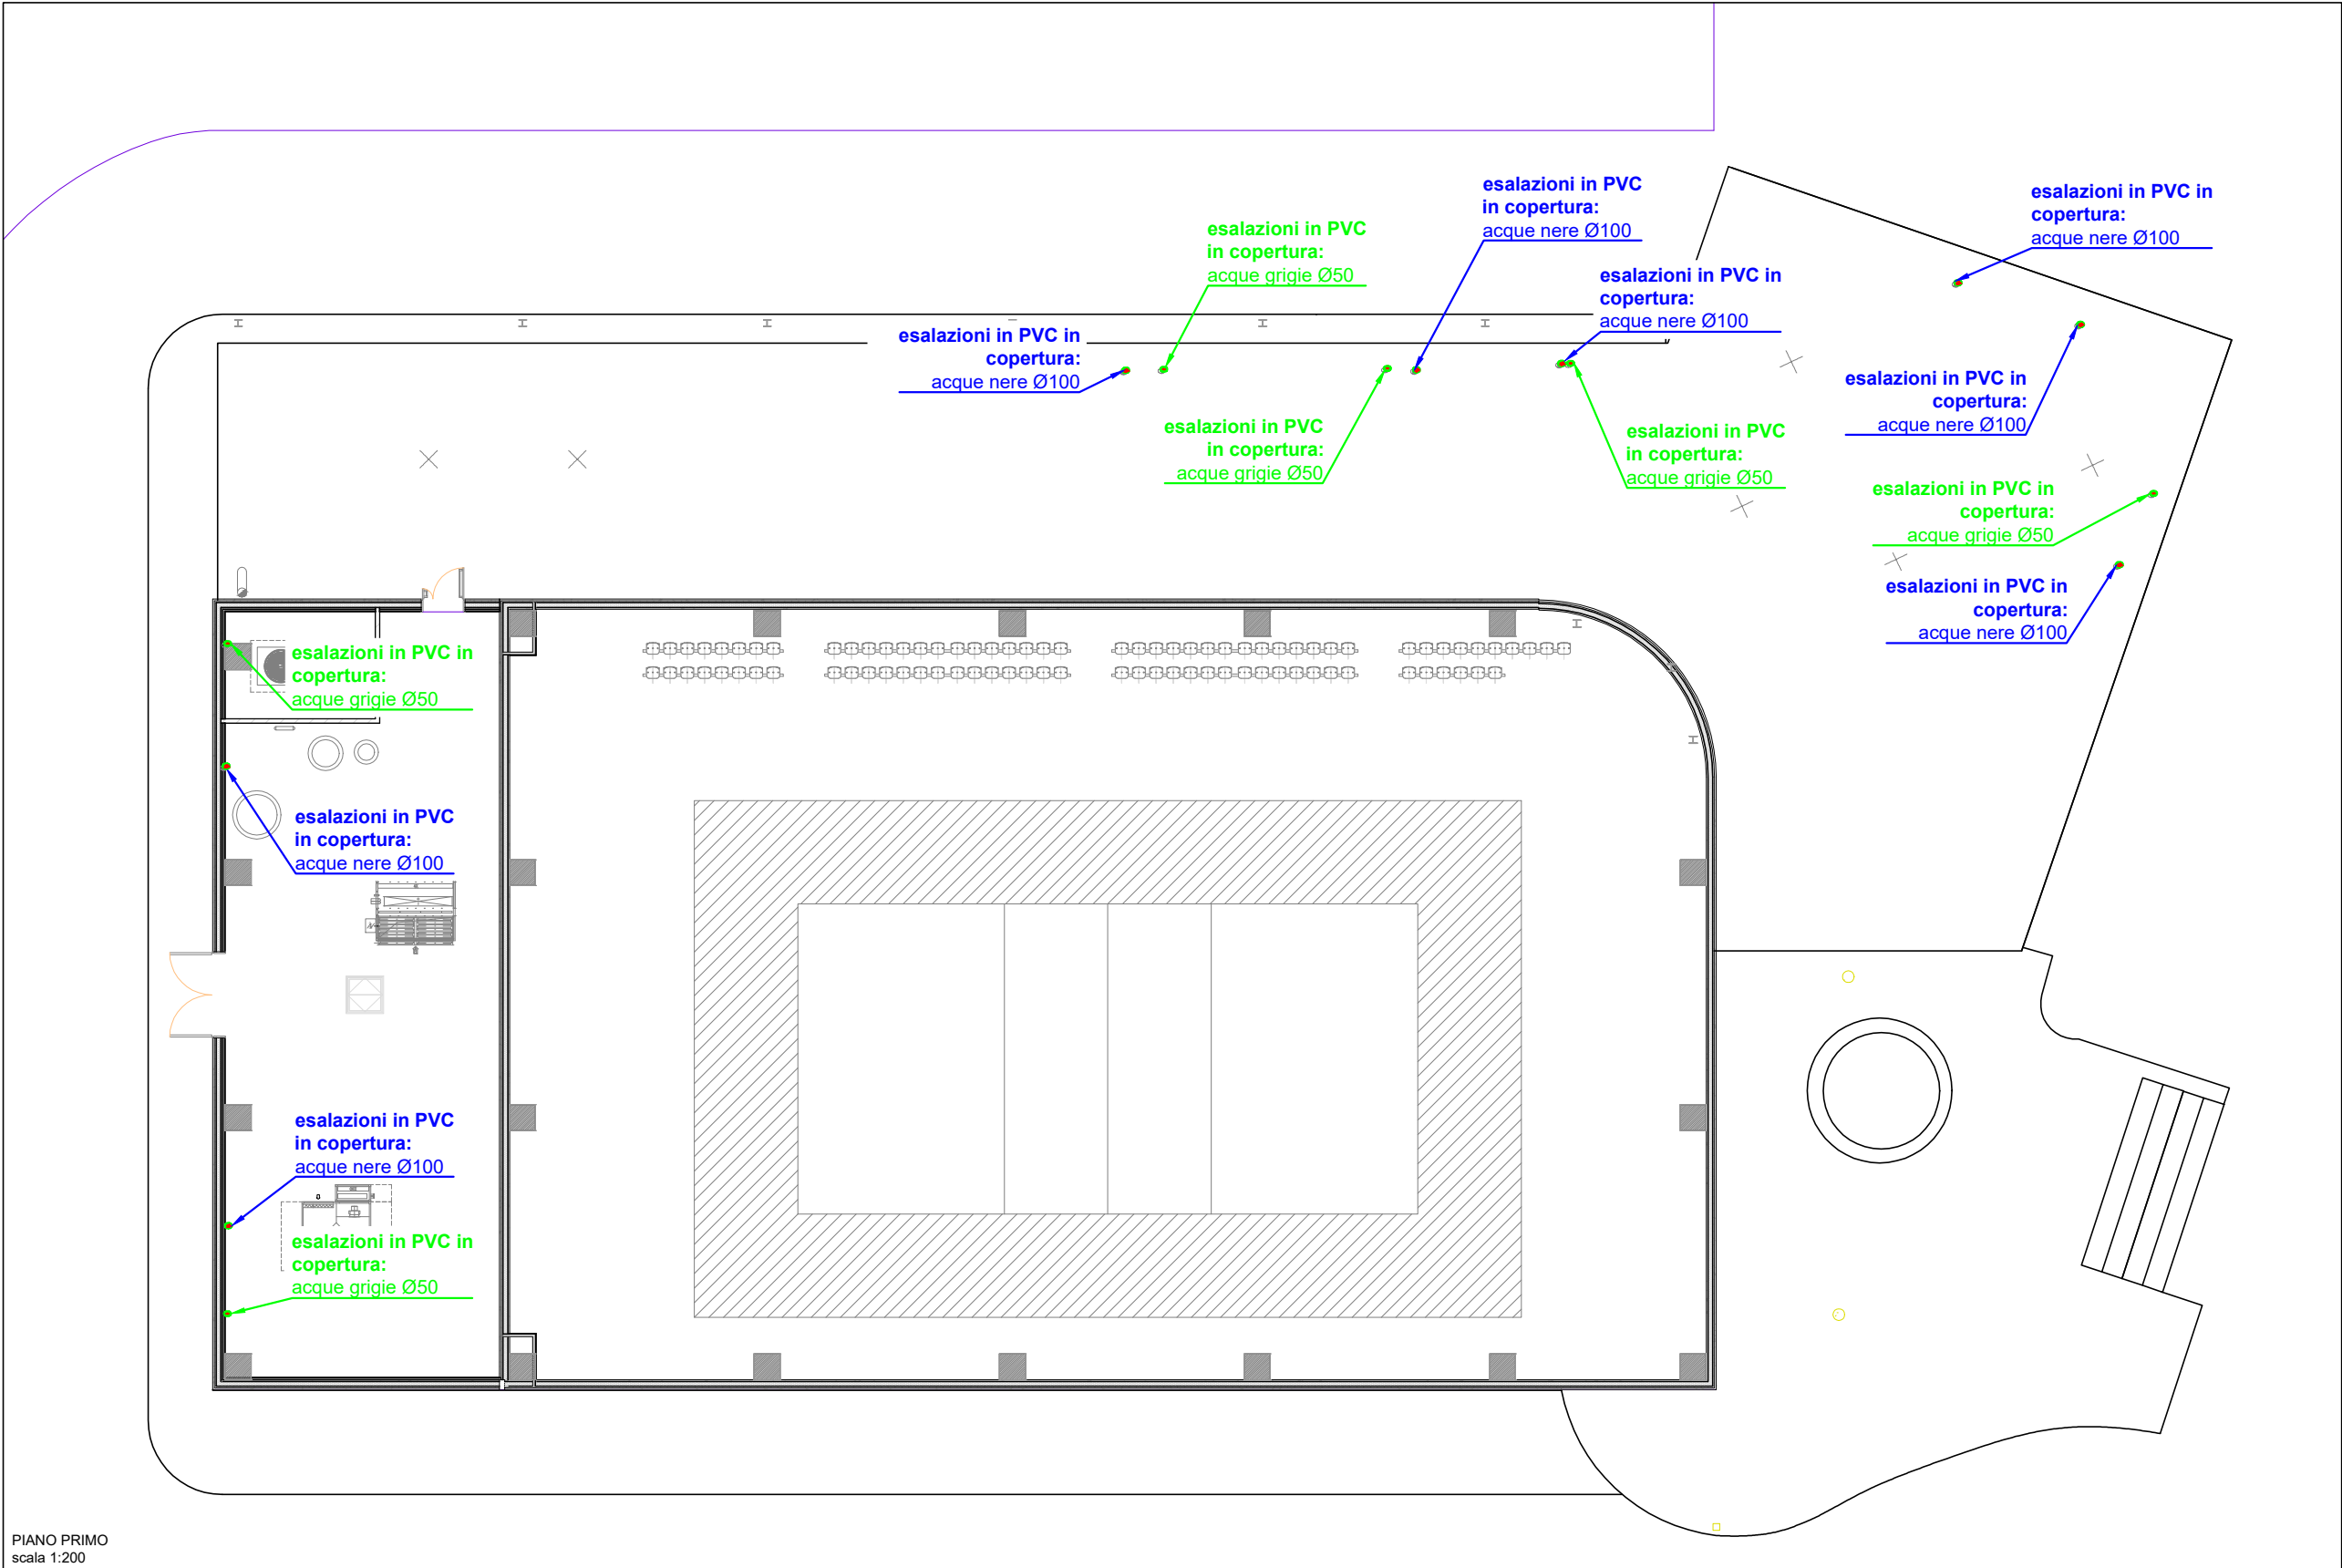

PIANO PRIMO
scala 1:200

- ACCORGIMENTI GENERALI IN FASE DI ESECUZIONE**
- La messa in opera di tutti i materiali è subordinata ad approvazione della DL, mediante controllo delle campionature e verifica delle certificazioni.
 - Tutti i colori e le opere di finitura devono essere eseguite previa campionatura ed esplicita approvazione della DL.
 - Tutte le misure, le distanze, le quote altimetriche e le pendenze devono essere preliminarmente verificate in cantiere in accordo con la DL.
 - Ove gli elaborati non fossero esaustivi si deve fare riferimento al capitolato speciale di appalto ed alla DL senza procedere ad interpretazioni.

COMUNE DI VISSO

(MC)

LAVORI DI RICOSTRUZIONE DELLA EX-PISCINA COMUNALE CON
REALIZZAZIONE DI UNA STRUTTURA POLIVALENTE PER ATTIVITA'
SOCIALI O DI PROTEZIONE CIVILE

APRILE
2021

RESPONSABILE DEL PROCEDIMENTO:

PROGETTISTI:

SETTANTA7 Studio Associato
arch. Daniele Rangone arch. Elena Rionda

CESARETTI ENGINEERING s.r.l.
ing. Ugo Cesaretti

IMPIANTO RETE FOGNARIA
PIANO PRIMO E COPERTURA

REVISIONE N°:
VIS_D
IM_005

PROGETTO DEFINITIVO