

Struttura Territoriale Marche
Ufficio Espropri

ANAS S.p.A
ST AN



2079010180C
Prot. CDG-0460571-U del 20/07/2021

SPAZZOLITATO ALL'EPICETTA

COMUNE DI VISSO

Largo G.B. Gaola Antinori, 1

62039 – VISSO (MC)

PEC: comune.visso.mc@legalmail.it

Foglio 15 - Part. 10, 65, 62, 6

Foglio 17 - Part. 46

Foglio 40 – Part. 118, 444

Foglio 41 – Part. 47, 124, 129, 61, 66, 73

Oggetto: S.P. 51

Interventi di ripristino di opere di difesa dalla caduta massi e stabilizzazione dei versanti dal km 12+350 al km 28+000

Interventi di ripristino del corpo stradale dal km 6+200 al km 31+100

Comune di VISSO (MC)

Anas SpA, a seguito dei noti eventi sismici che hanno interessato la zona della Provincia di Macerata, è stata incaricata con apposito provvedimento del Governo D.L. n. 205 dell'11.11.2016 e Ordinanza del Capo Dipartimento della Protezione Civile n. 405 del 15.11.2016 (Soggetto Attuatore) di eseguire gli interventi di ripristino e messa in sicurezza della viabilità.

Nel caso in questione, a seguito dell'approvazione del progetto in oggetto, occorre realizzare lavorazioni su aree di pertinenza stradale e sulle ripe esistenti la cui manutenzione, ex art. 31 del codice della strada, è posta a carico del proprietario.

Struttura Territoriale Marche

Via Isonzo, 15 - 60124 Ancona T [+39] 071 5091 - F [+39] 071 200400
Pec anas.marche@postacert.stradeanas.it - www.stradeanas.it

Anas S.p.A. - Gruppo Ferrovie dello Stato Italiane

Società con socio unico soggetta all'attività di direzione e coordinamento di Ferrovie dello Stato Italiane S.p.A. e concessionaria ai sensi del D.L. 138/2002 (convertito con L. 178/2002)

Sede Legale: Via Monzambano, 10 - 00185 Roma T [+39] 06 44461 - F [+39] 06 4456224

Pec anas@postacert.stradeanas.it

Cap. Soc. Euro 2.269.892.000,00 Iscr. R.E.A. 1024951 P.IVA 02133681003 C.F. 80208450587



Tuttavia, a causa dell'eccezionalità dei suddetti eventi, il ripristino dei luoghi è stato posto dal S.A. della Protezione Civile a carico dello Stato che, tramite la scrivente Struttura Territoriale ha provveduto alla progettazione e realizzazione delle opere di cui sopra.

Per quanto esposto, la scrivente stazione appaltante comunica che in data 19/07/2021 provvederà all'occupazione temporanea delle aree individuate negli allegati stralci catastali e all'esecuzione delle opere corticali anti-erosive delle scarpate lungo i tratti stradali.

Ultimate le lavorazioni i terreni saranno restituiti con gli interventi di messa in sicurezza.

Per quanto anzidetto si chiede di esporre all'albo pretorio di questo comune la presente comunicazione e i relativi allegati progettuali per gg. 30 dal ricevimento.

Cordiali saluti.

Il Responsabile Ufficio Espropri
(Geom. Michele Curina)


Il Responsabile del Procedimento
(Ing. Marco Mancina)

Il Responsabile Struttura Territoriale
(Ing. Paolo Testaguzza)




Allegati:

- 1) Stralci catastali
- 2) Planimetrie e Particolari degli interventi


Visso (MC) foglio 40 p.lle 118, 444

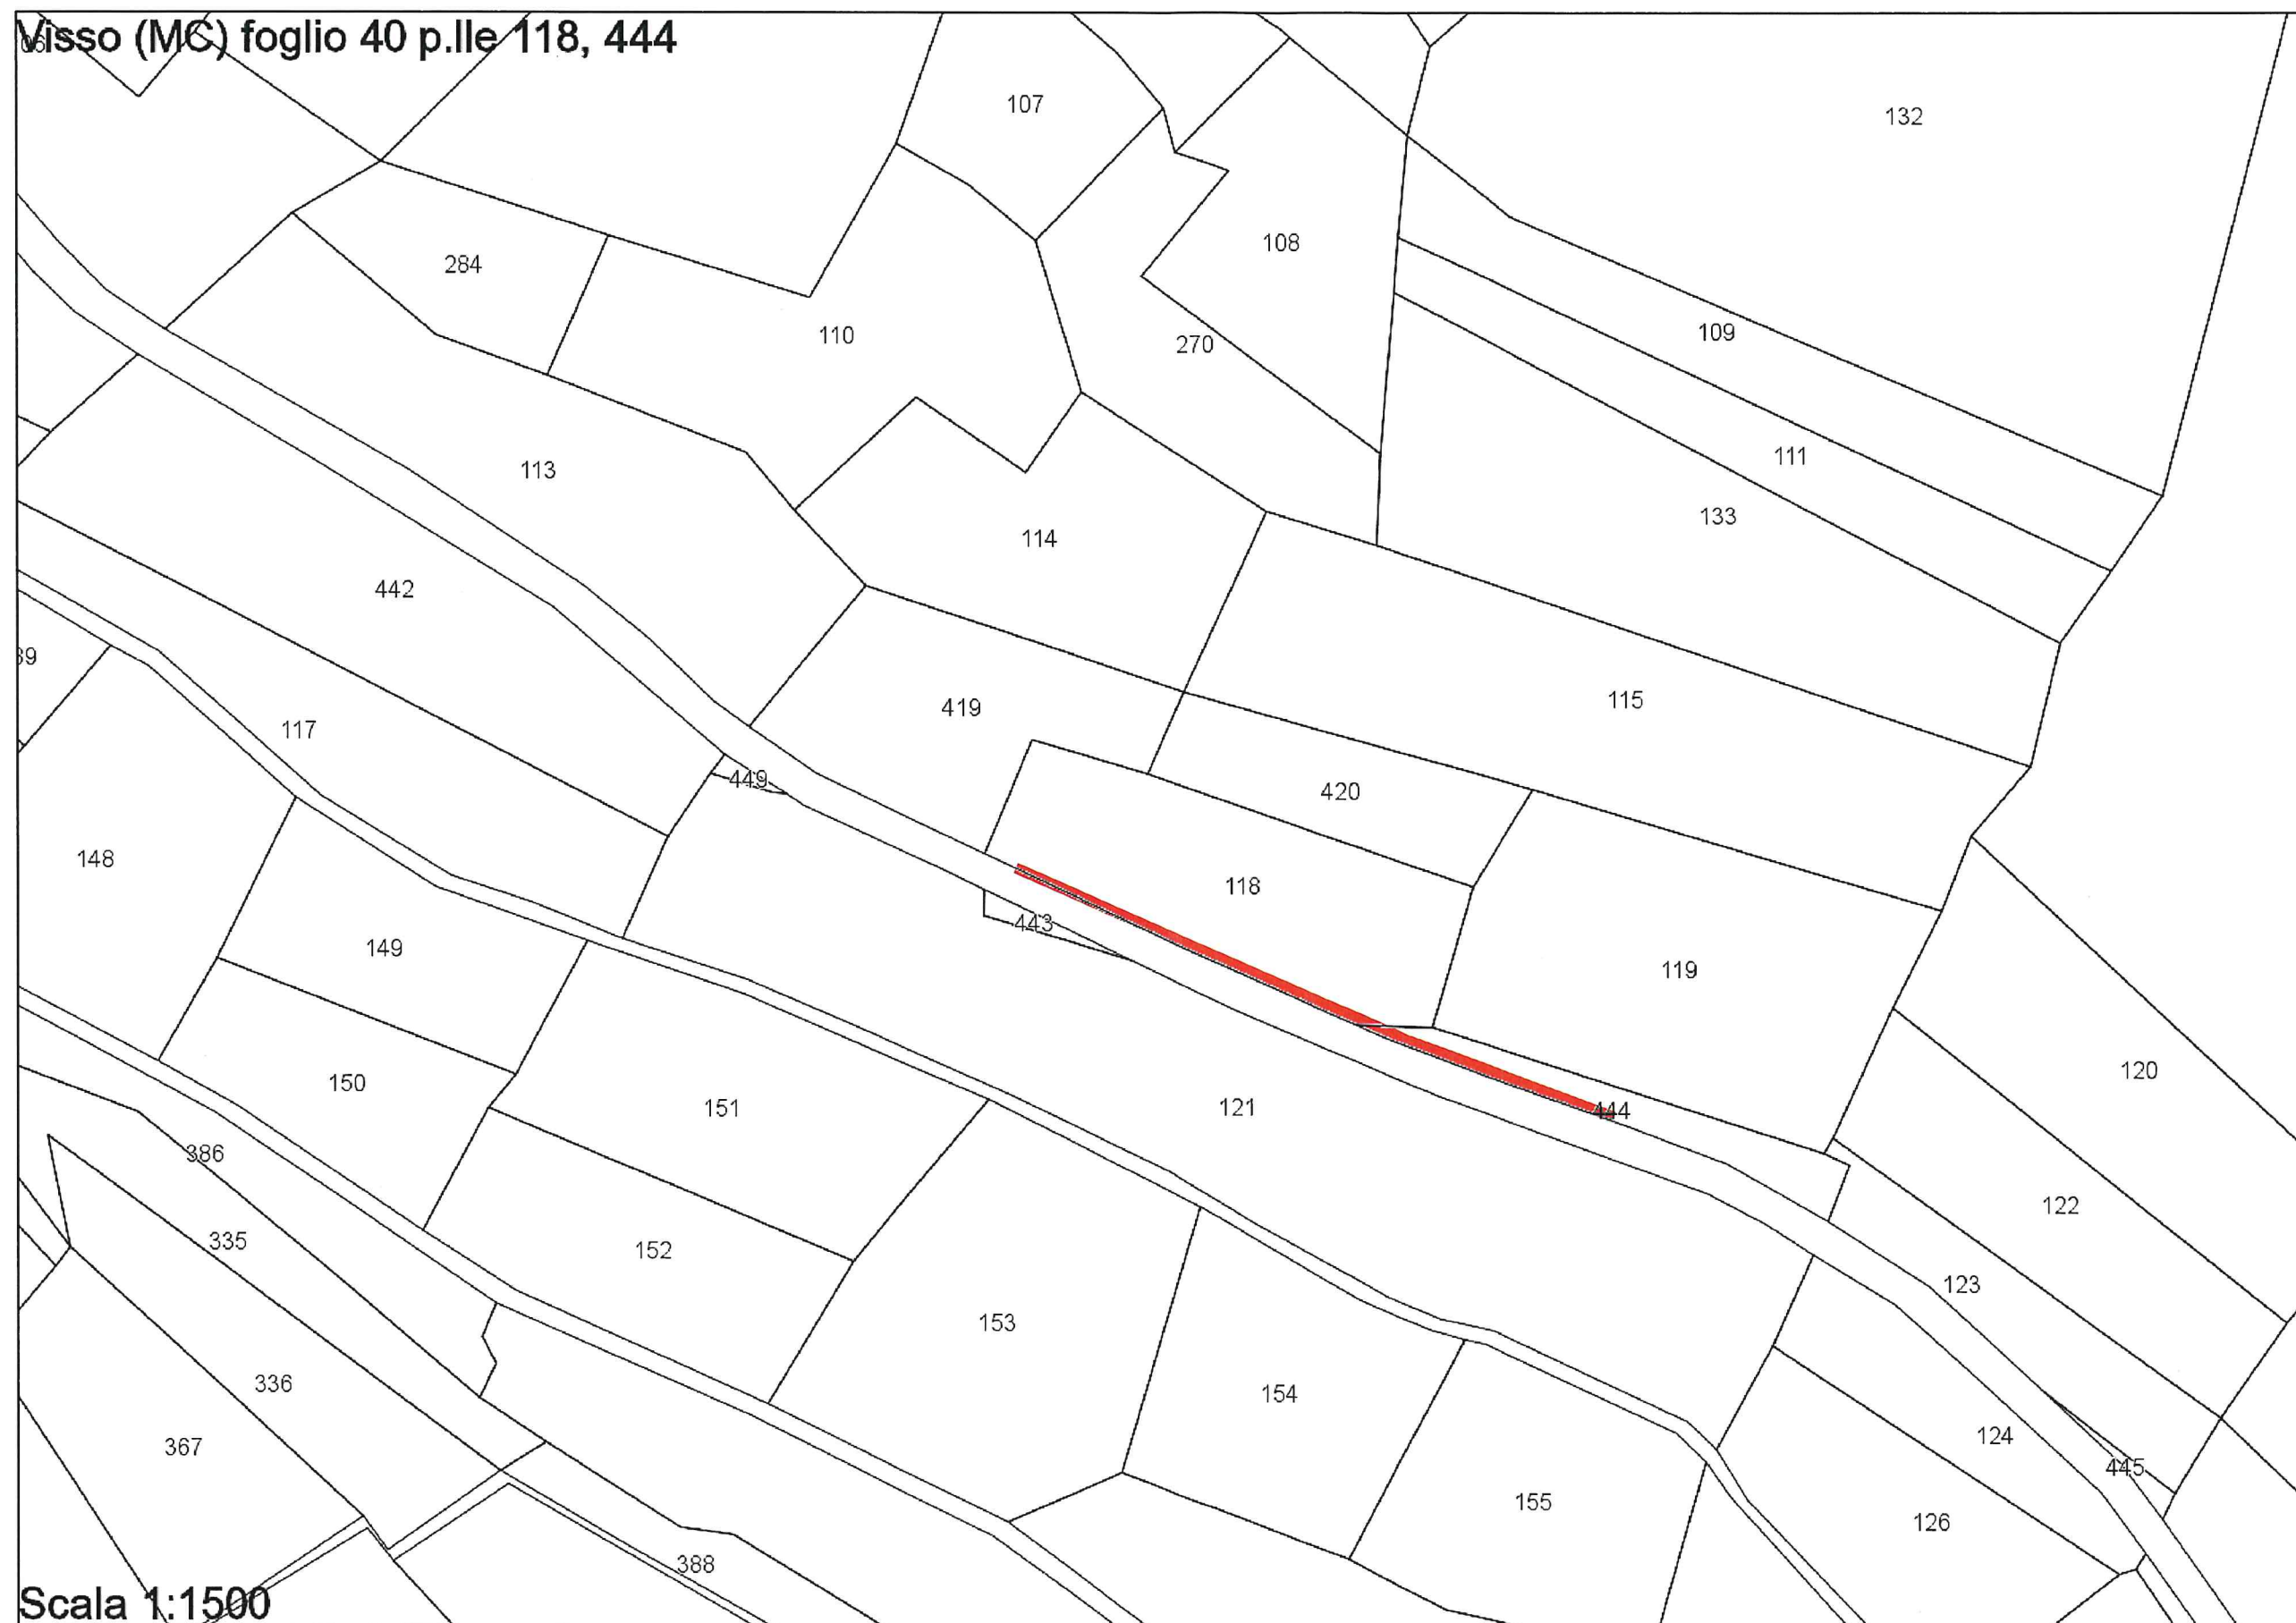





Scala 1:1500

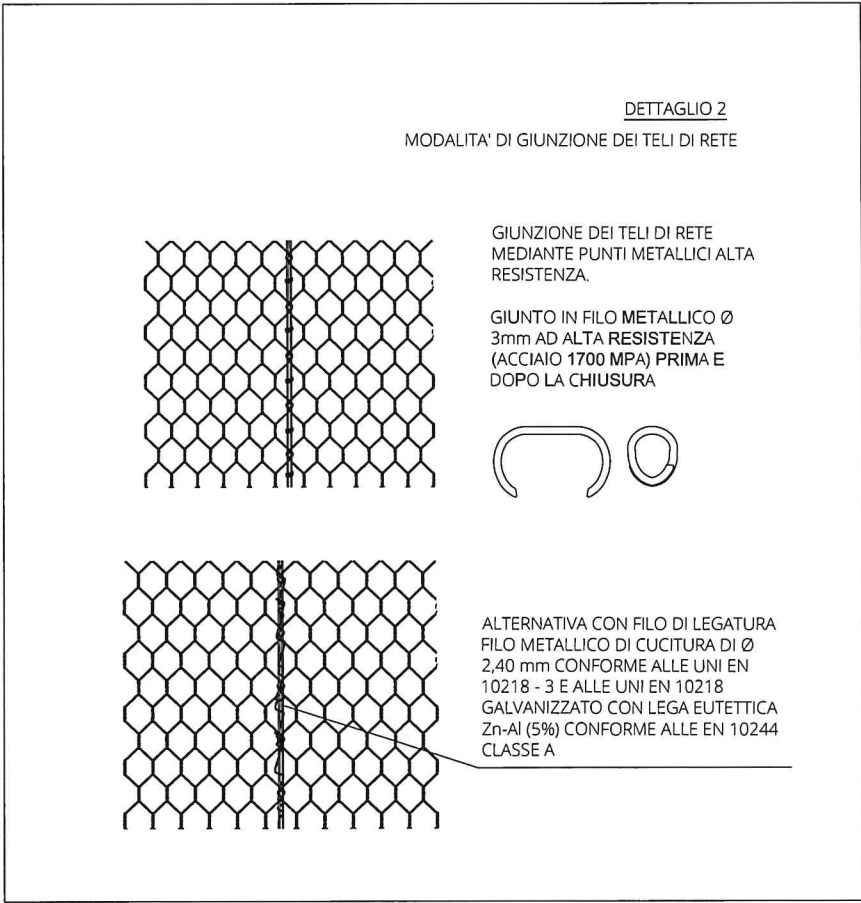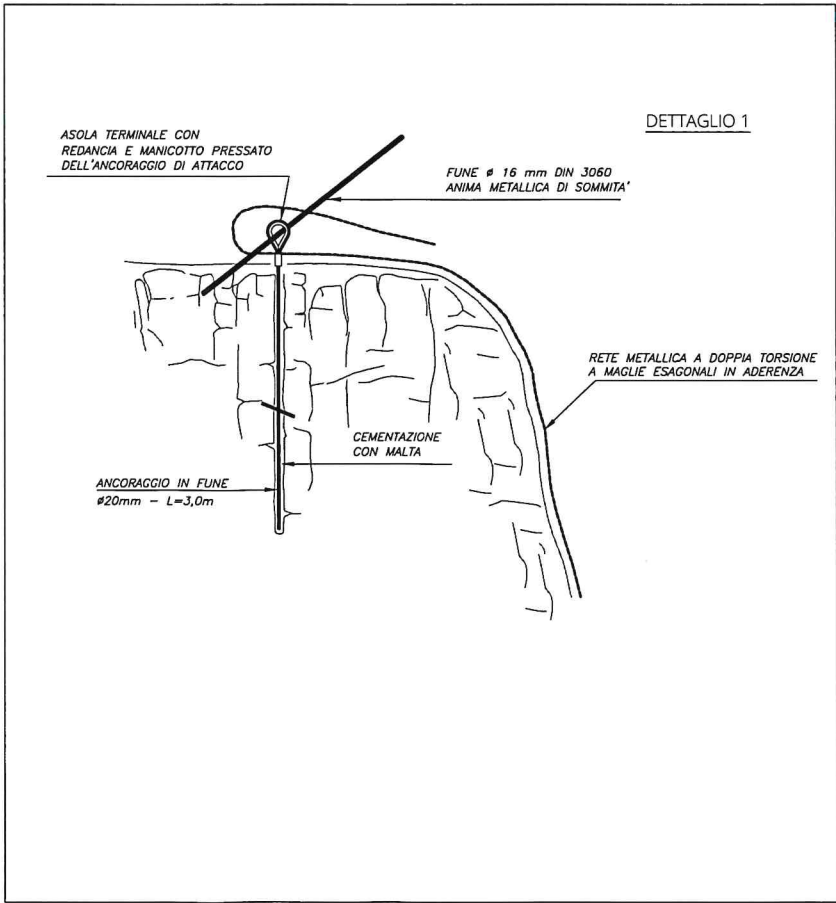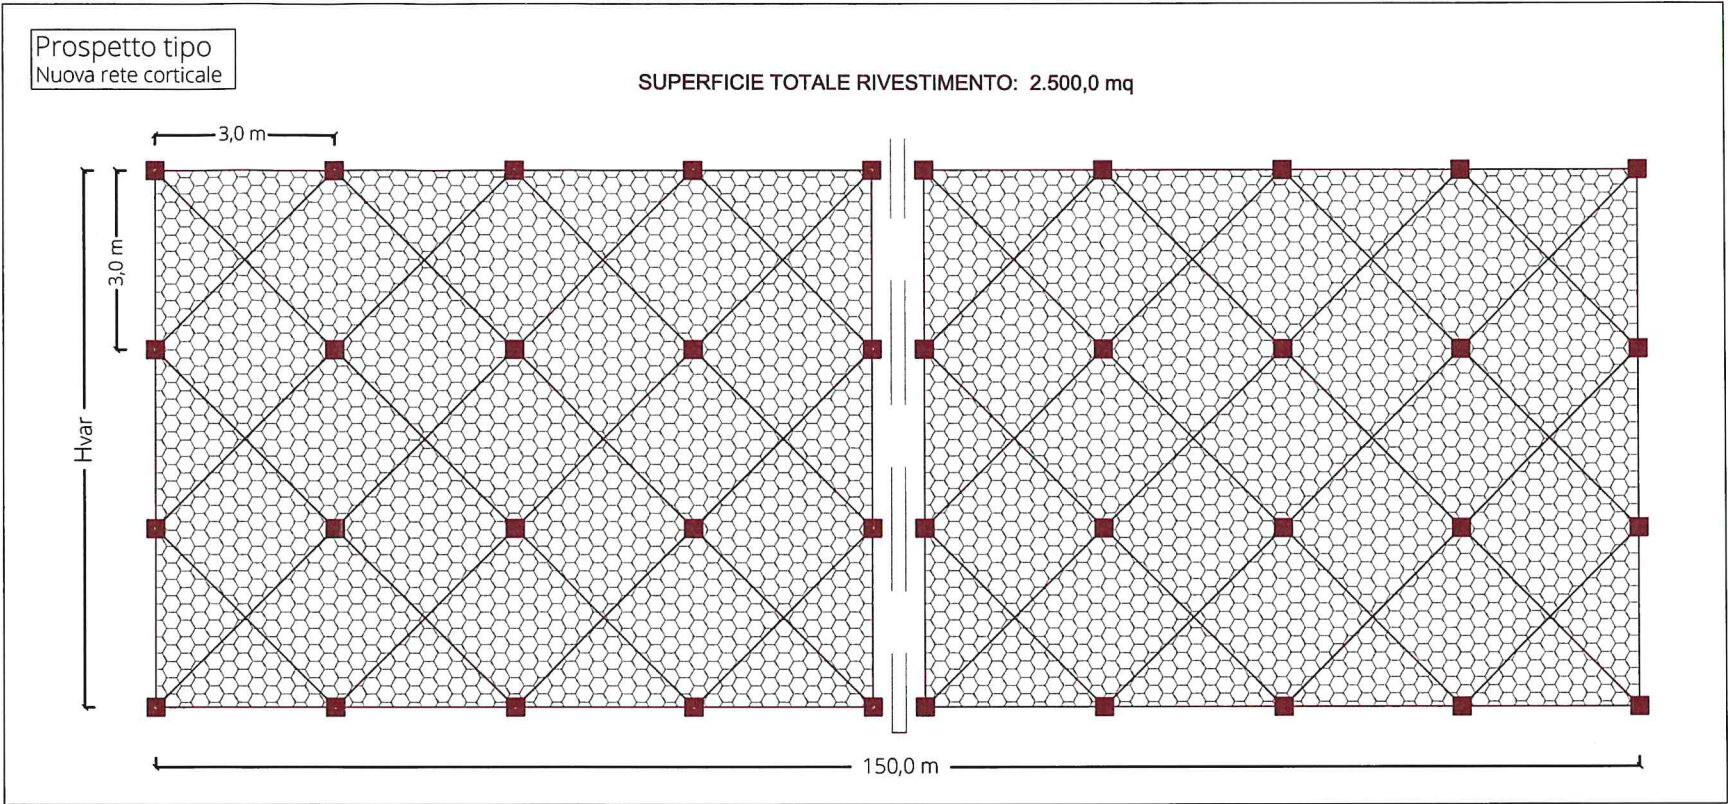

Visso (MC) fg 41 p.lle 47, 124, 129, 61, 66, 73

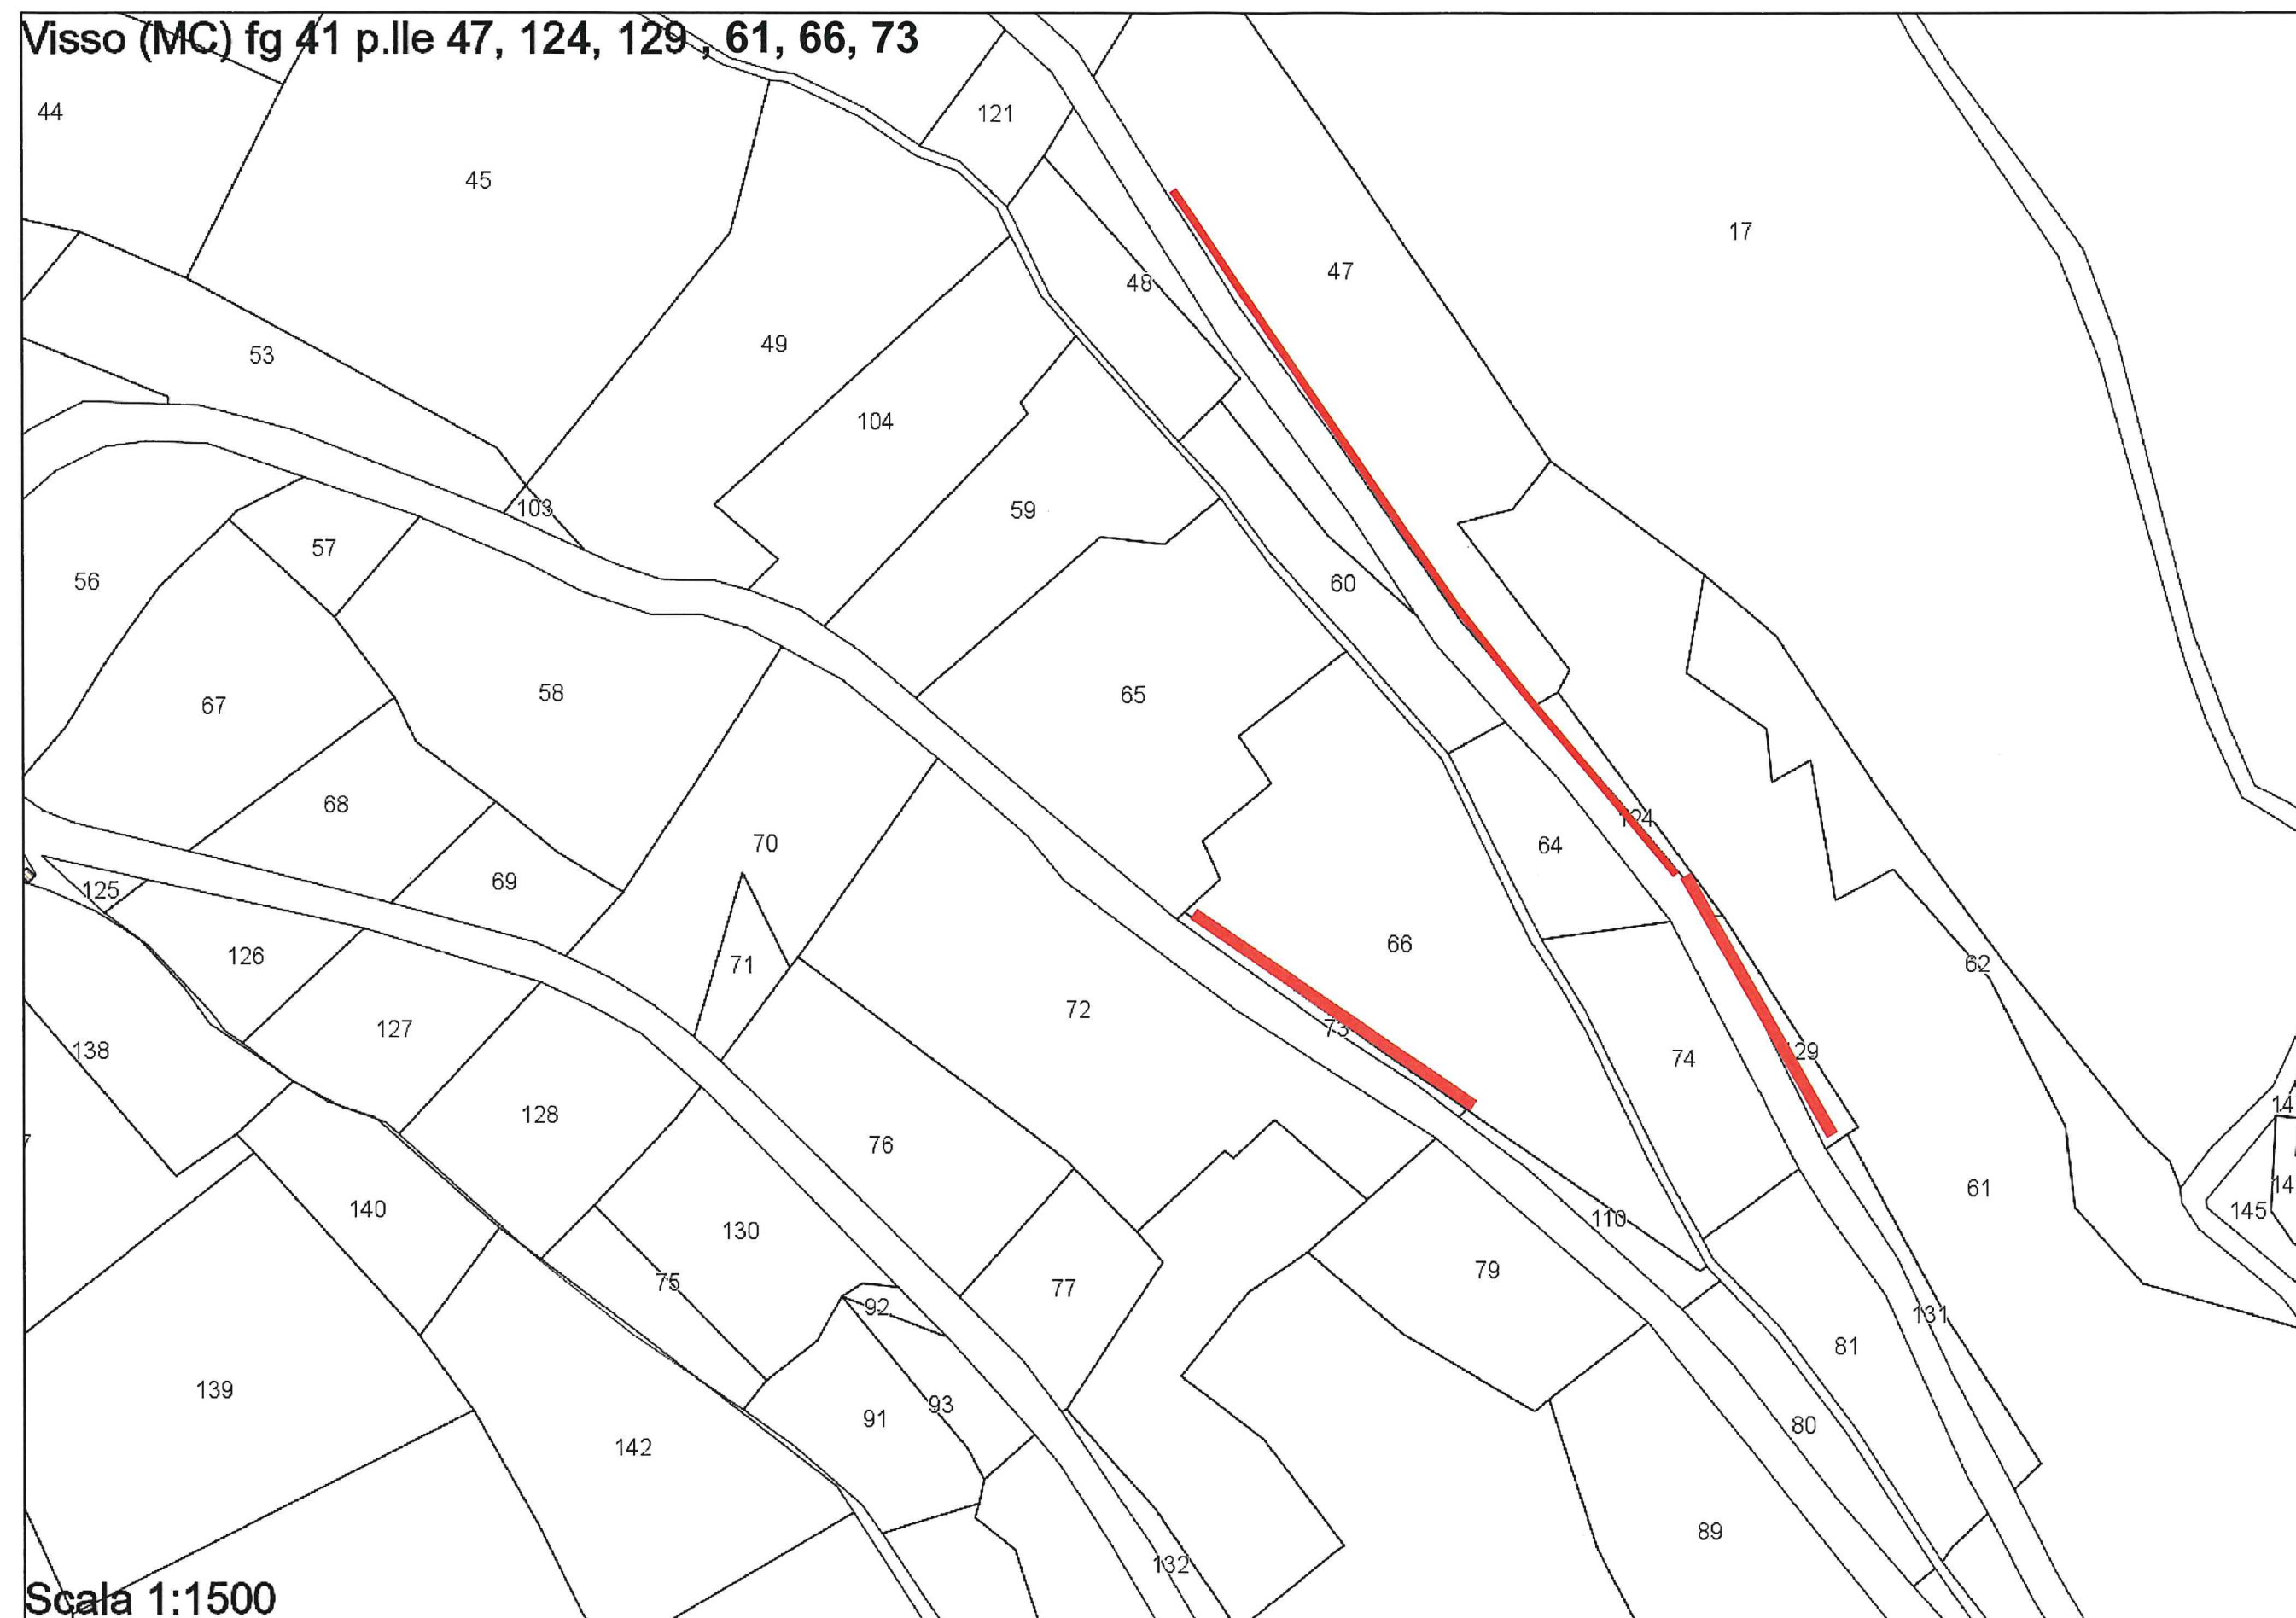

Scala 1:1500

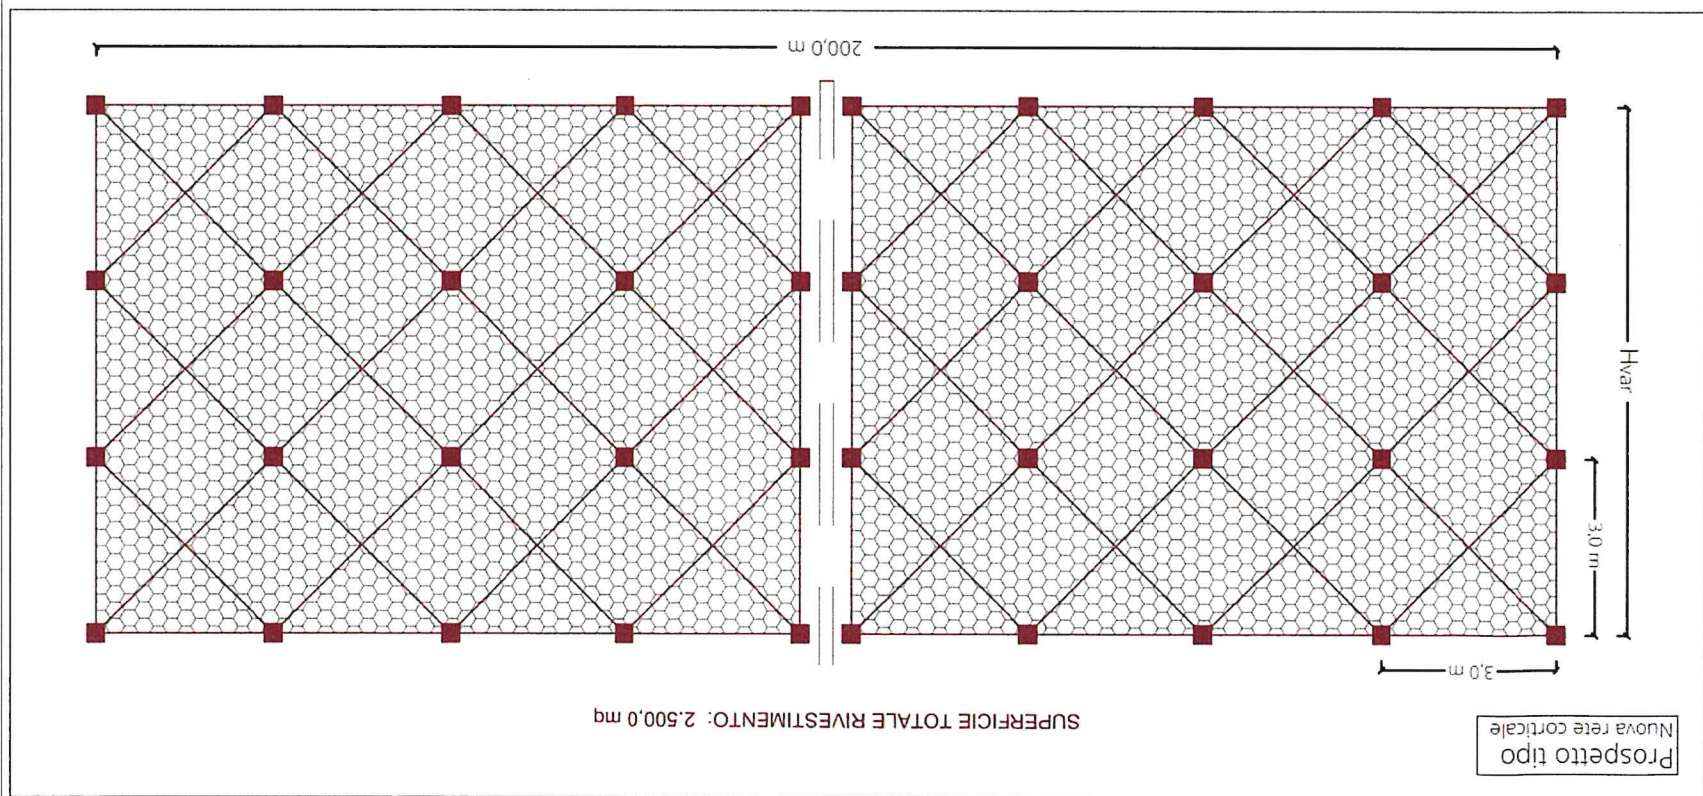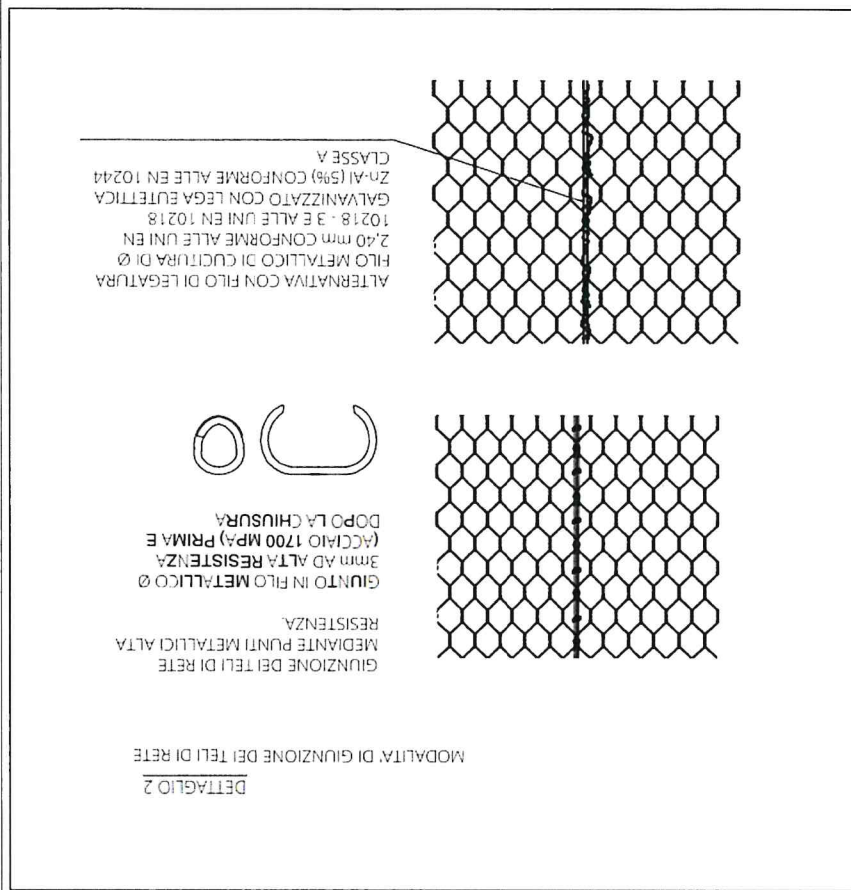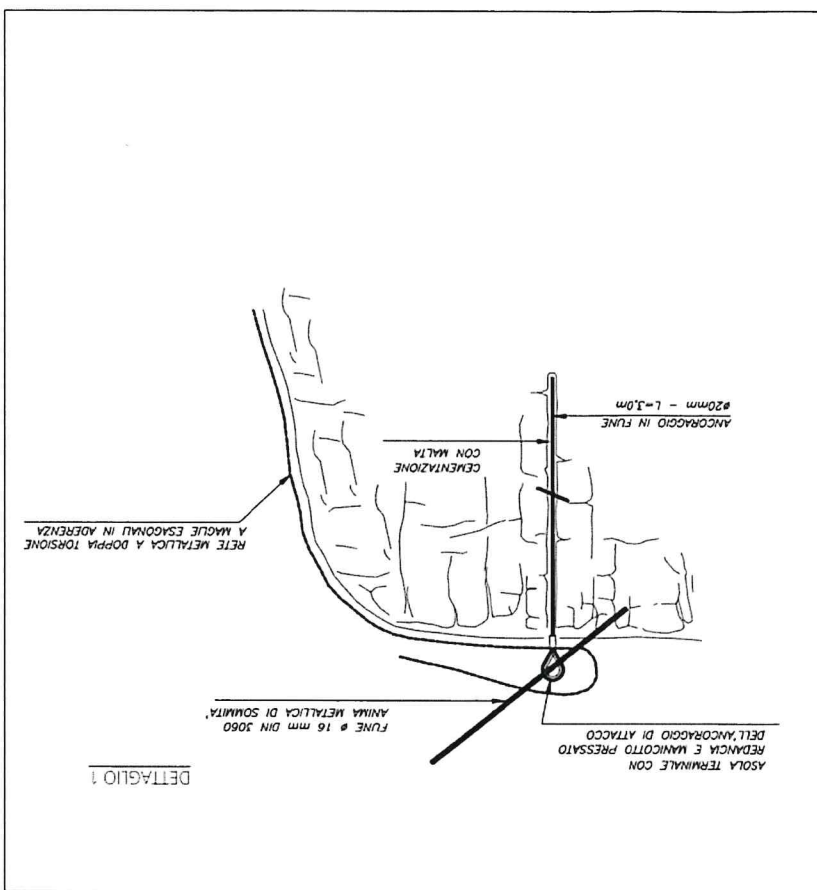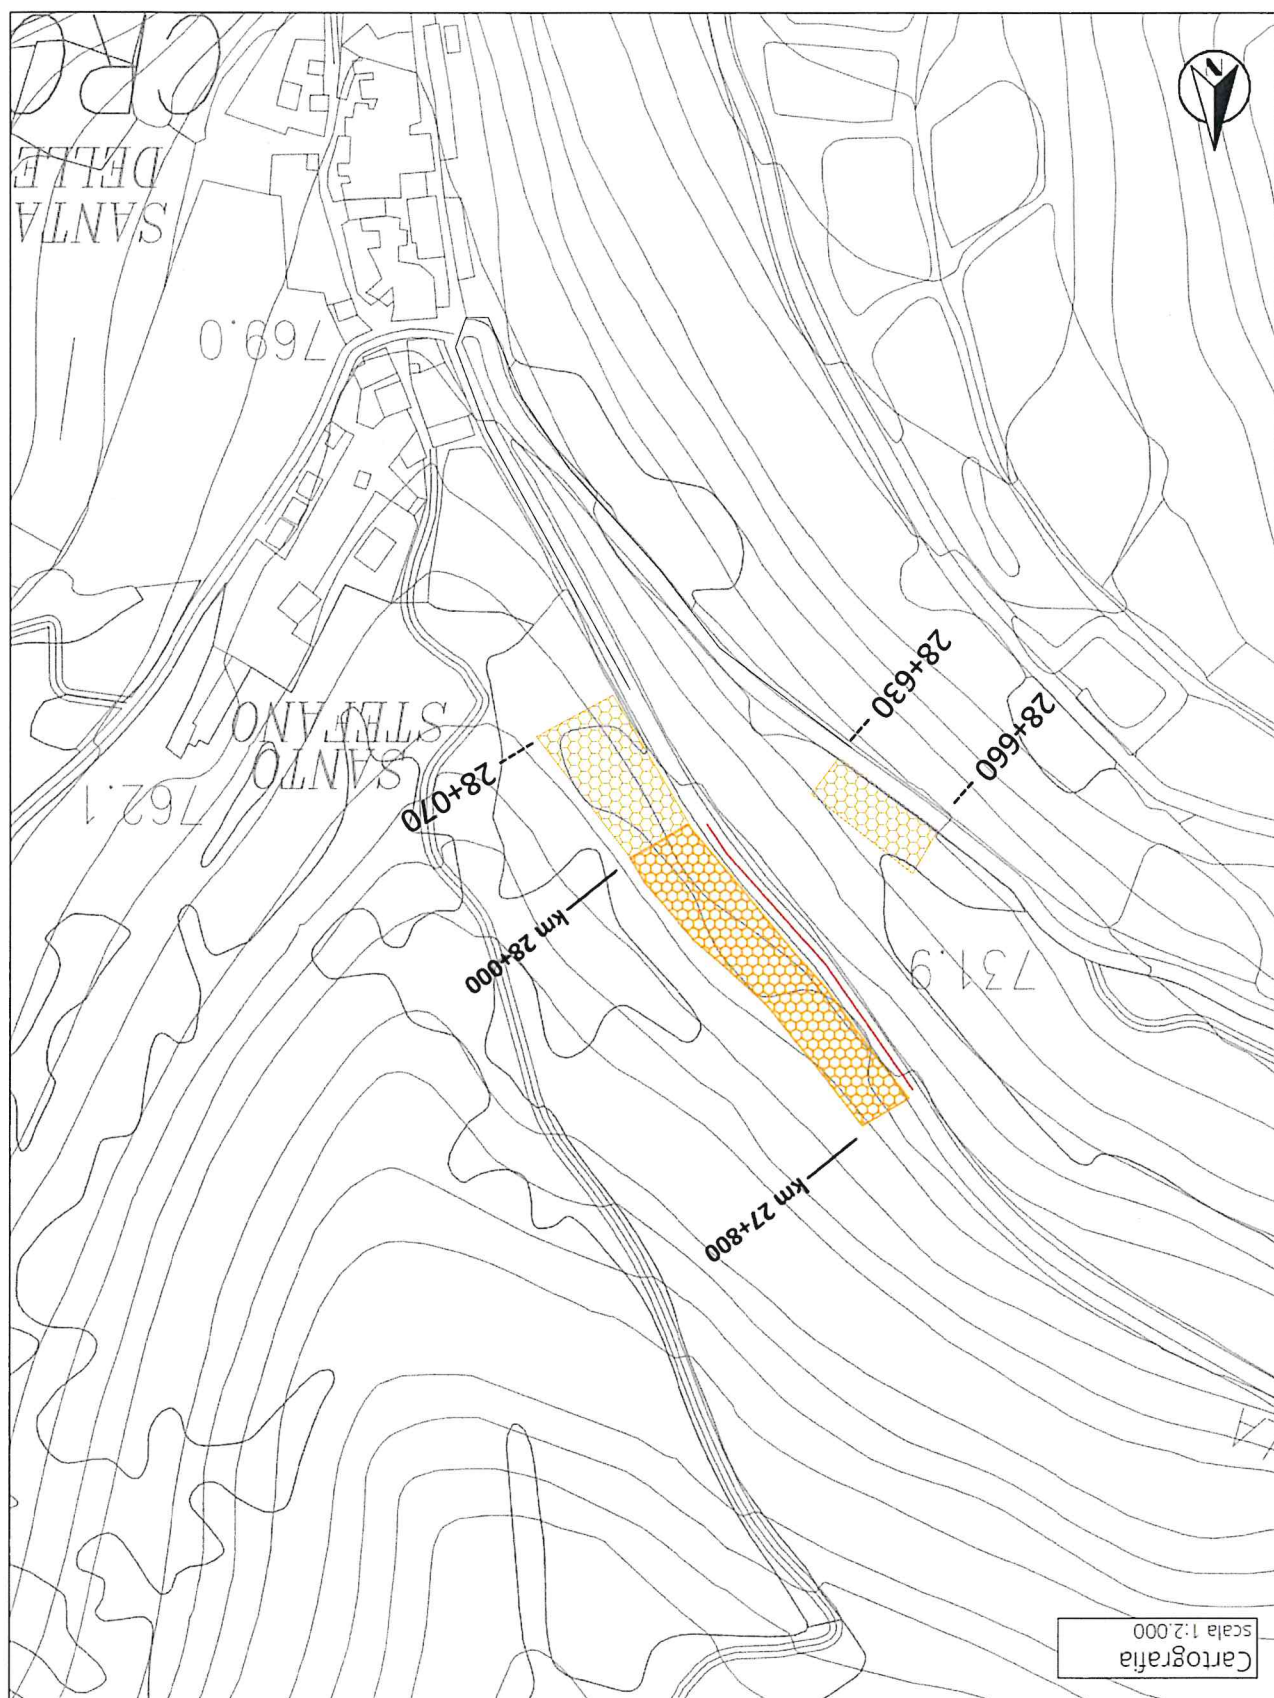






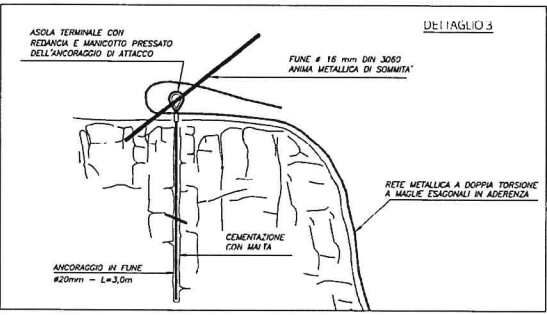



TABELLA MATERIALI	
RETE METALLICA ESAGONALE A DOPPIA TORSIONE	
TESSITURA	MAGLIA 8X10, TRAFILATO DI FERRO GALVANIZZATO CON LEGA EUTETTICA DI ZINCO-ALLUMINIO (5%)
ANCORAGGI IN FUNE	LUNGH: 3,0m - DIAM=20mm, estremità asolata
FUNI DI CONTENIMENTO O MAGLIA ROMBOIDALE	RESISTENZA FILI ELEMENTARI ≥ 1770 MPa CARICO ROTTURA FILI ELEMENTARI ≥ 84,1 kN
PERFORAZIONI PER GLI ANCORAGGIO RETE	DIAMETRO ≥ 48 mm
MALTA INIEZIONE DEGLI ANCORAGGI	MALTA A RITIRO COMPENSATO Rck ≥ 250

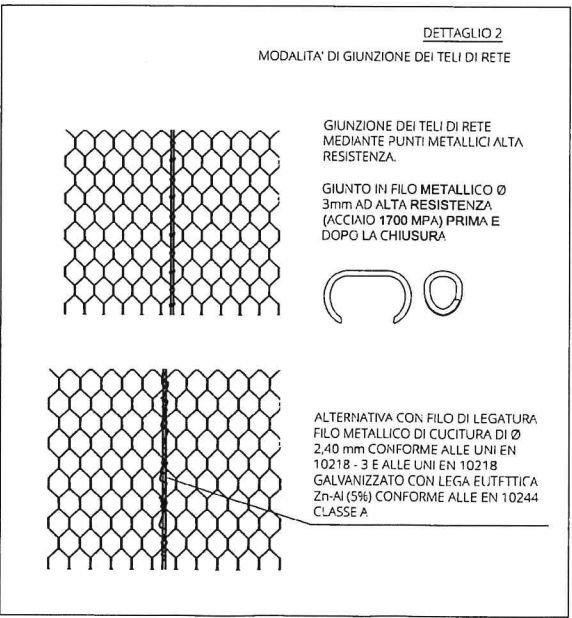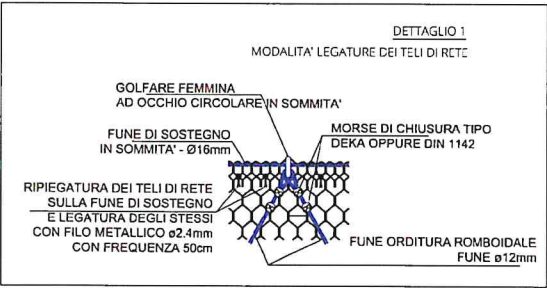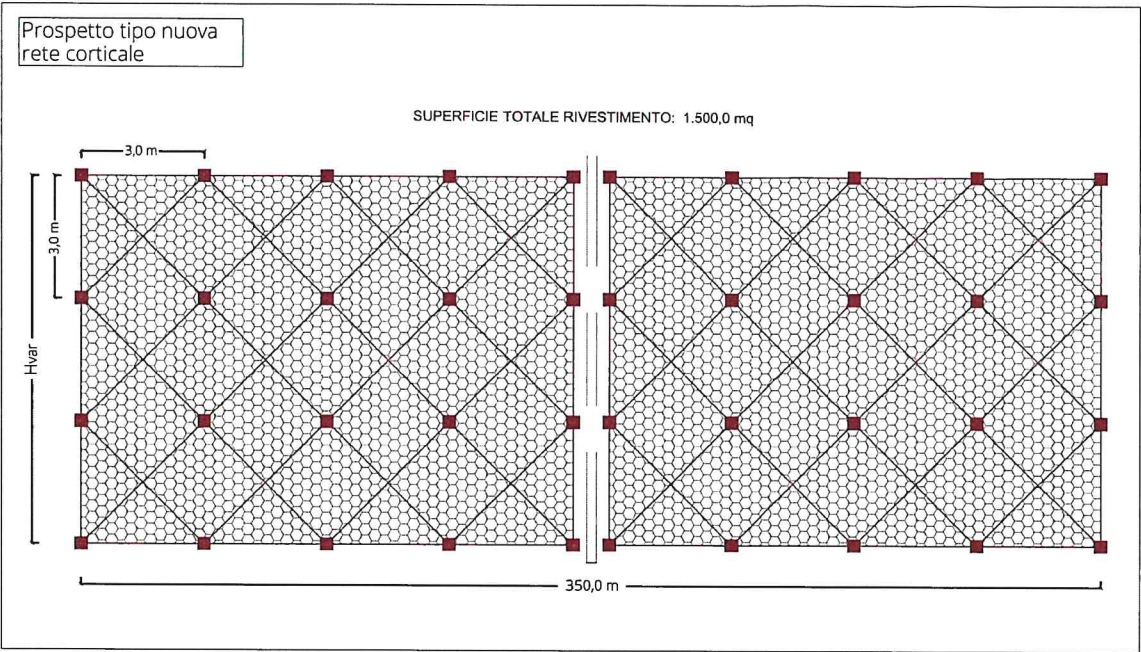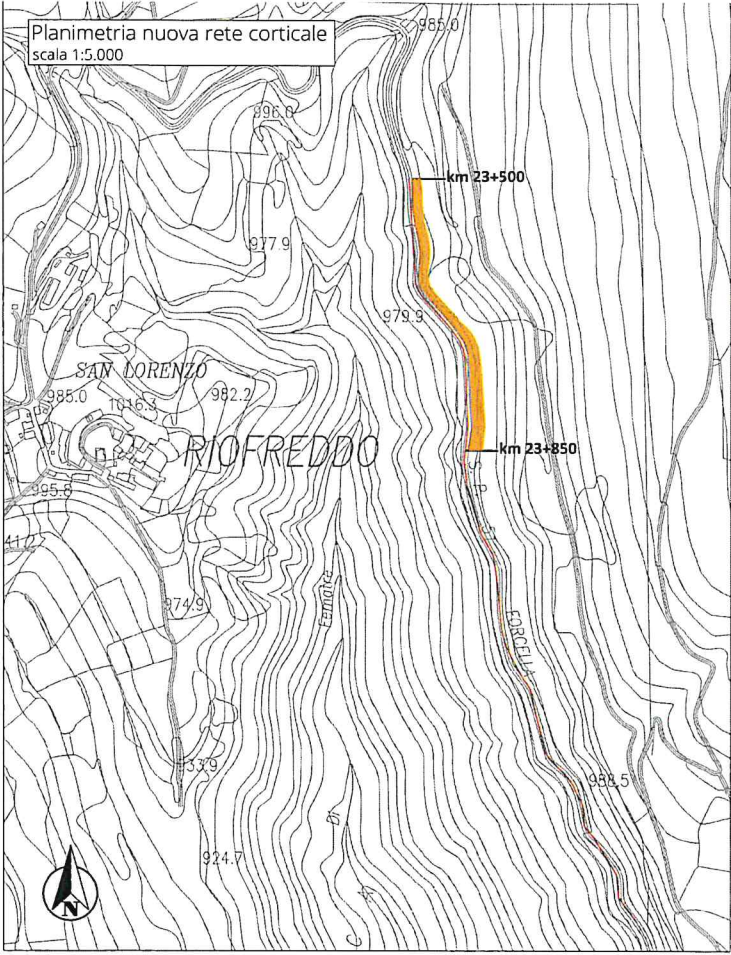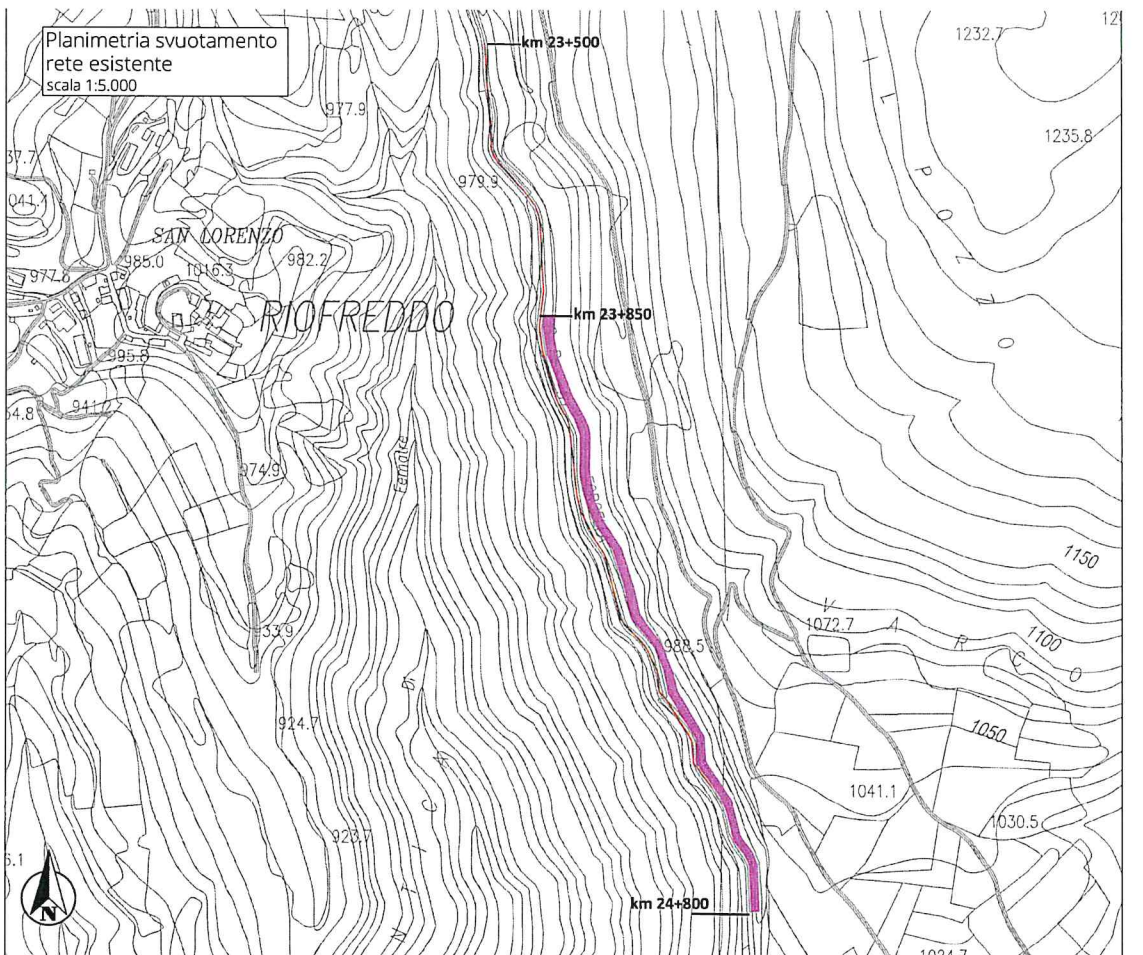

MODALITA' DI ESECUZIONE SVUOTAMENTO RETI ESISTENTI

- APERTURA DEI TELI DI RETE AL PIEDE DELLA SCARPATA, MEDIANTE TAGLIO DELLE LEGATURE DI GIUNZIONE
- RIMOZIONE DEL MATERIALE FRANATO ACCUMULATO A TERGO DELLA RETE
- RIPOSIZIONAMENTO DELLA RETE IN ADERENZA
- LEGATURA DELLA RETE LUNGO I BORDI E SULLA FUNE AL PIEDE.

Visso (MC) fg 15 p.lla 10, 65, 62, 6

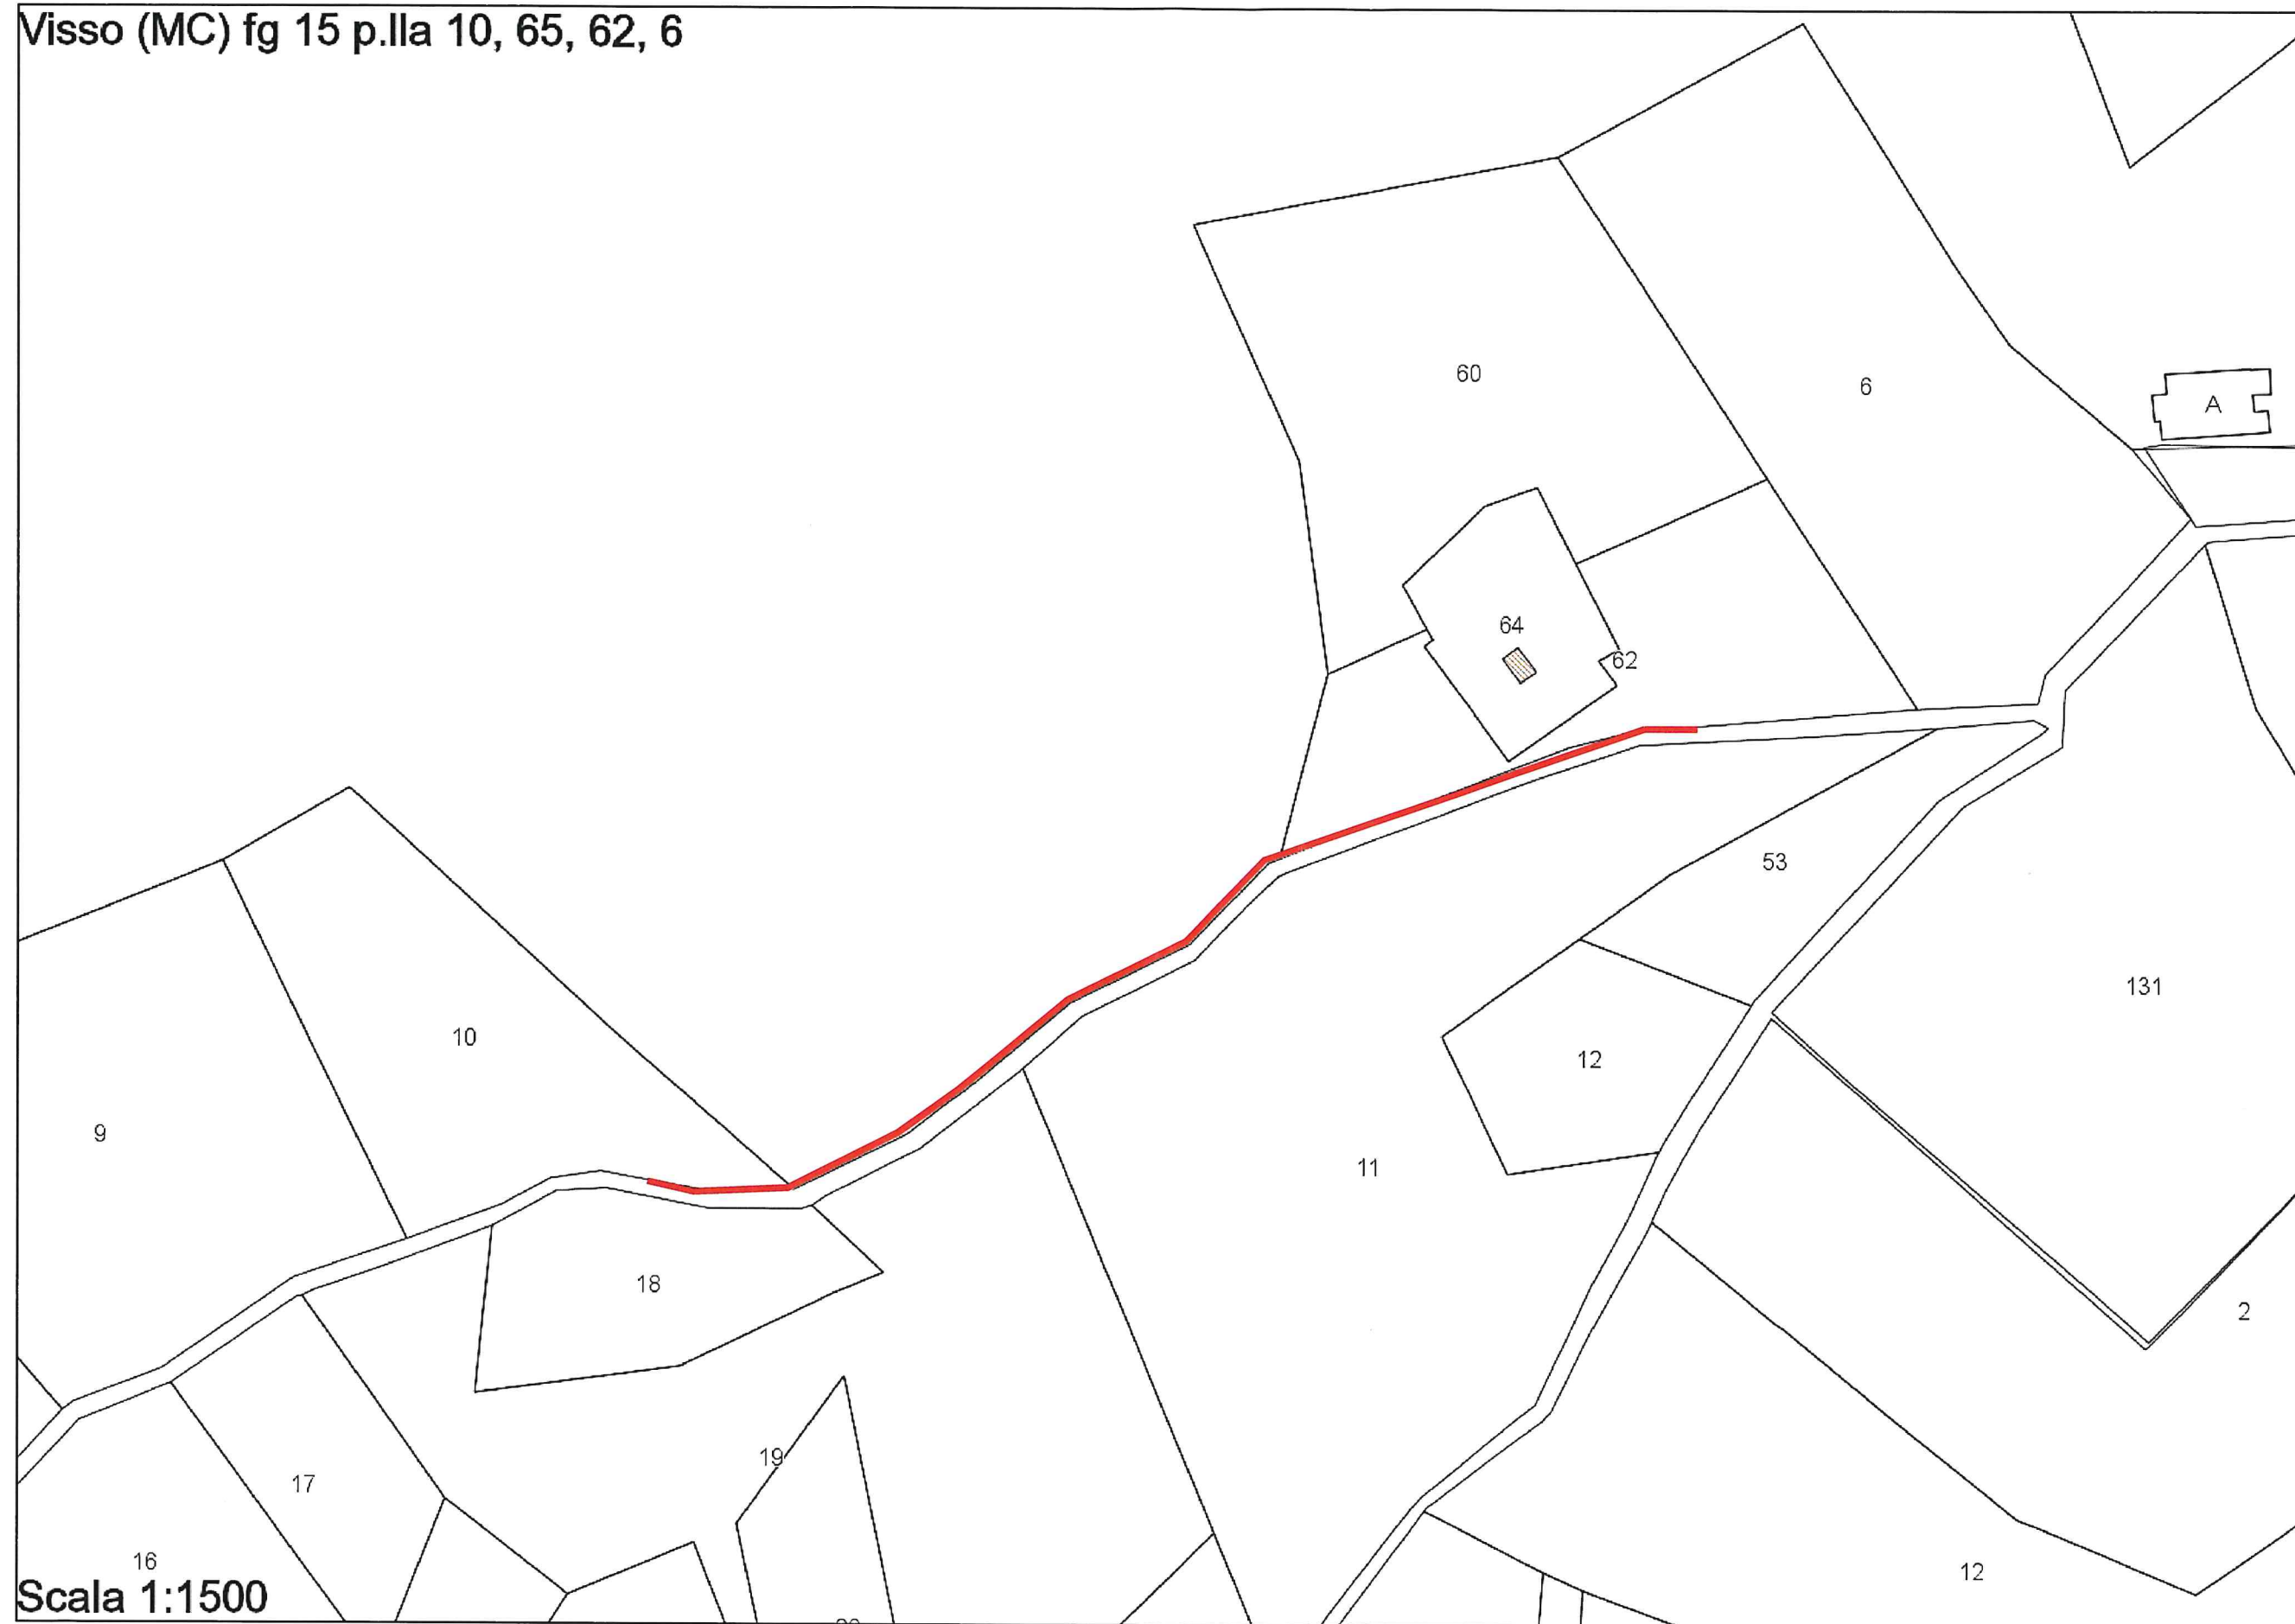

Scala 1:1500




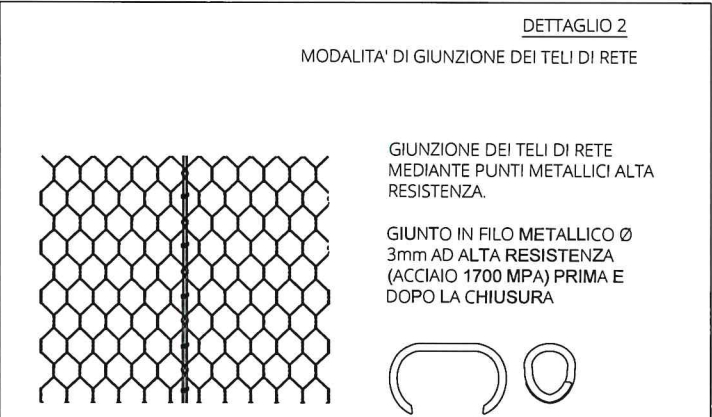


TABELLA MATERIALI

RETE METALLICA ESAGONALE A DOPPIA TORSIONE	
TESSITURA	MAGLIA 8X10, TRAFILATO DI FERRO GALVANIZZATO CON LEGA EUTETTICA DI ZINCO-ALLUMINIO (5%)
ANCORAGGI IN FUNE	LUNGH: 3,0m - DIAM=20mm, estremità asolata
FUNI DI CONTENIMENTO O MAGLIA ROMBOIDALE	RESISTENZA FILI ELEMENTARI ≥ 1770 MPa CARICO ROTTURA FILI ELEMENTARI ≥ 84,1 kN
PERFORAZIONI PER GLI ANCORAGGIO RETE	DIAMETRO ≥ 48 mm
MALTA INIEZIONE DEGLI ANCORAGGI	MALTA A RITIRO COMPENSATO Rck ≥ 250

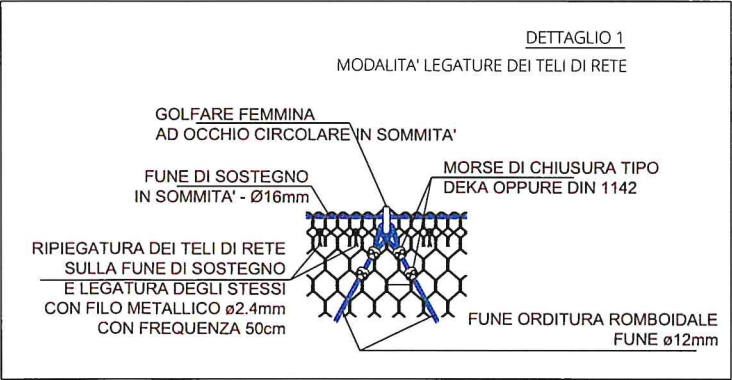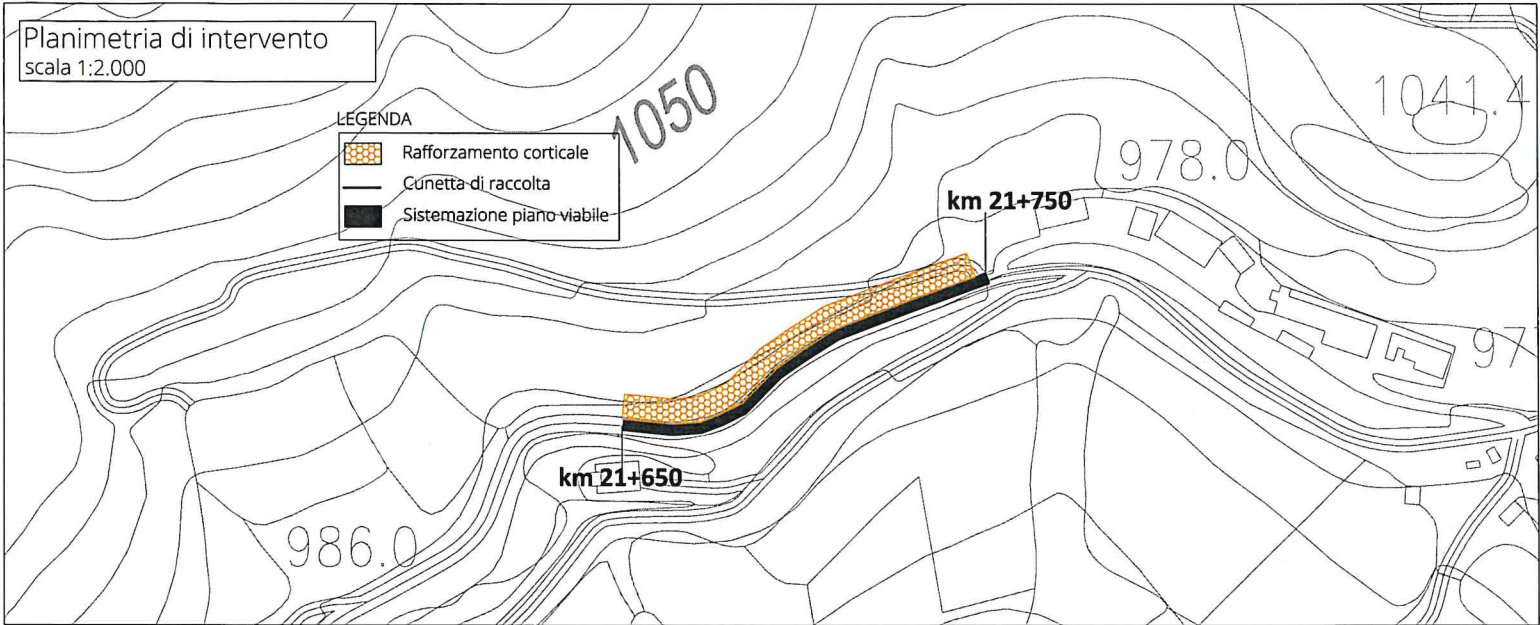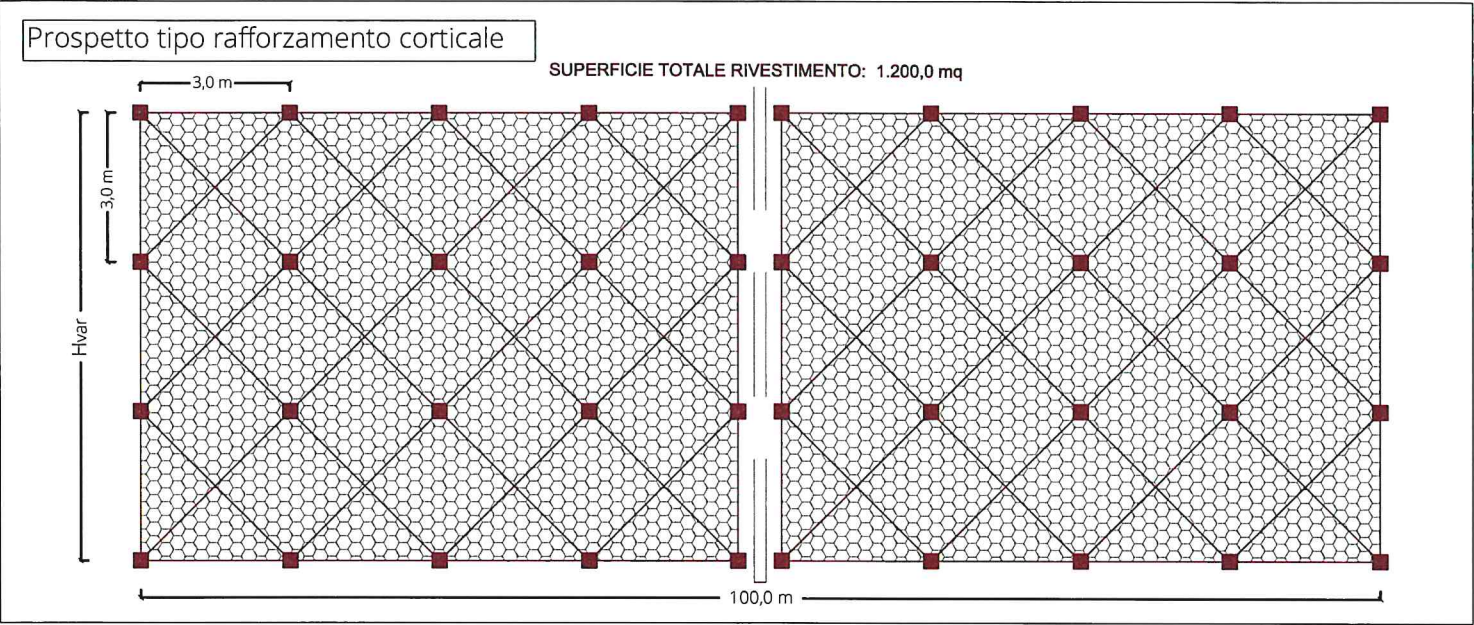