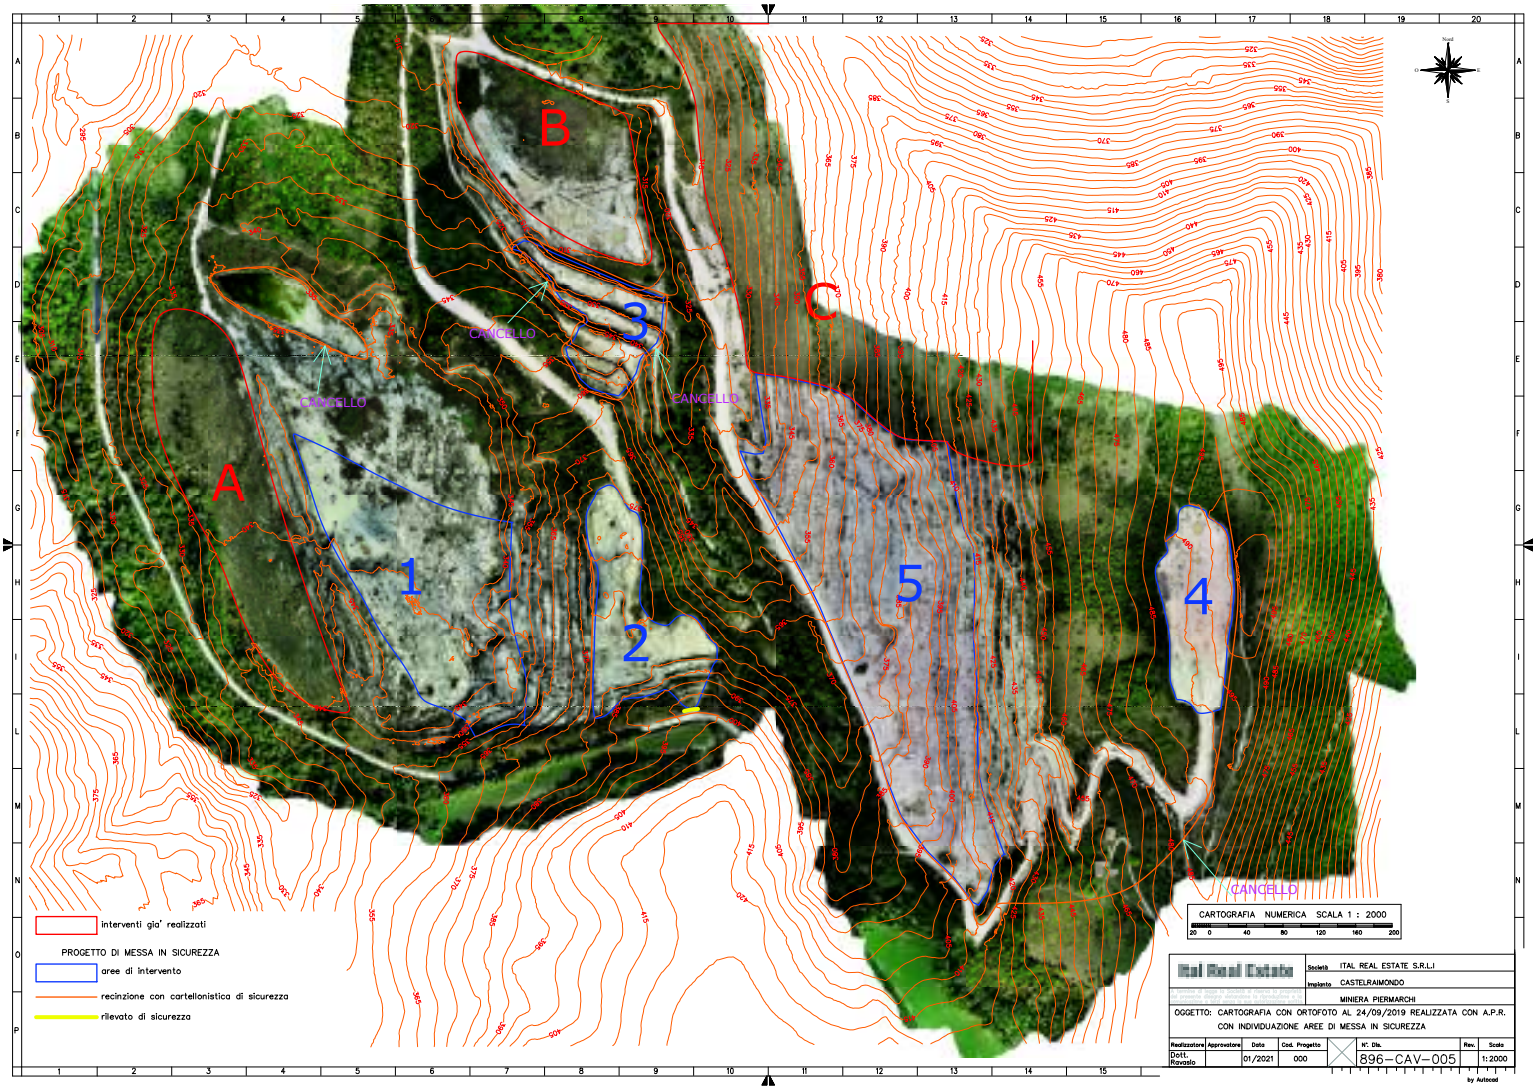
A
B
C
1
2
3
4
5
CANCELLO
CANCELLO
CANCELLO
CANCELLO
interventi gia' realizzati
PROGETTO DI MESSA IN SICUREZZA
aree di intervento
recinzione con cartellonistica di sicurezza
rilevato di sicurezza
CARTOGRAFIA NUMERICA SCALA 1 : 2000
20 0 40 80 120 160 200
Società ITAL REAL ESTATE S.R.L.I
Impianto CASTELRAIMONDO
MINIERA PIERMARCHI
OGGETTO: CARTOGRAFIA CON ORTOFOTO AL 24/09/2019 REALIZZATA CON A.P.R.
CON INDIVIDUAZIONE AREE DI MESSA IN SICUREZZA
Realizzatore Dott. Ravaglia
Approvatore
Data 01/2021
Cod. Progetto 000
N°. Dis. 896-CAV-005
Rev.
Scala 1:2000