

COMUNE DI CASTELRAIMONDO

Provincia di Macerata

C.A.P. 62022 - Piazza della Repubblica n. 12 - tel. 0737 / 641723 - 641724; fax 0737 / 640096 - P.I. 00116600438

ORDINANZA N. 339/2017

Oggetto: REVOCA ORDINANZA N. 432/2016 EDIFICIO SITO IN LOCALITA' CARSIGNANO

IL SINDACO

Richiamata la propria ordinanza n. 432 del 21/12/2016 con la quale, in esito al sopralluogo condotto dai tecnici della Protezione Civile in data 18/12/2016 (squadra FAST 822) a seguito degli eventi sismici del 24/08/2016, del 26/10/2016 e successivi, era stato rilevato che l'immobile sito in **LOCALITA' CARSIGNANO**, identificato catastalmente al foglio n. 28, mappale n. 557 (**porzione come da planimetria allegata**), all'esame visivo presentava lesioni tali da costituire un potenziale pericolo per l'incolumità degli utilizzatori;

Visto che, in esito alla scheda AeDES con allegata perizia giurata dal geom. Natale Gelagna, l'edificio sopra citato risulta **agibile**;

Considerato che occorre procedere alla revoca dell'ordinanza n. 432/2016 in quanto sono venuti meno i presupposti che ne avevano determinato l'emissione;

Visto l'art. 54 del "Testo Unico delle Leggi sull'ordinamento degli Enti Locali" di cui al D. Lgs. N. 267/2000;

ORDINA

- Di revocare l'ordinanza n. 432 del 21/12/2016, relativa all'immobile sito in **LOCALITA' CARSIGNANO**, identificato catastalmente al foglio n. 28, mappale n. 557 (**porzione**);

DISPONE

Che la presente ordinanza venga notificata al soggetto di seguito identificato:

1. **MOSCONI SANTE** nato a Cingoli il 16/02/1932, residente a Castelraimondo, Loc. Carsignano n. 12, C.F. MSCSNT32B16C704V, in qualità di proprietario dell'immobile di cui al foglio 28, mappale 557/porzione come evidenziata nella planimetria allegata alla presente;

L'invio in copia della presente ordinanza, una volta notificata ed unitamente agli atti che ne hanno determinato l'emissione, a:

- Ufficio di Polizia Municipale, per la verifica dell'osservanza della stessa;

- Prefettura di Macerata;

COMUNICA

Che il presente provvedimento cautelare vale anche quale comunicazione di avvio del procedimento ai sensi dell'art. 7 della Legge 7 agosto 1990, n° 241 e s.m.i., avvertendo che il responsabile del procedimento è l'Ing. Gian Mario Brancaleoni, Responsabile dell'Ufficio Tecnico del Comune di Castelraimondo, cui i destinatari interessati potranno rivolgersi negli orari e giorni di apertura al pubblico per esercitare il diritto di accesso e al quale potranno presentare memorie scritte e documenti entro il termine perentorio di 30 (trenta) giorni dalla notifica della presente ordinanza.

Che avverso il presente atto, in applicazione del D.Lgs. 9 luglio 2010, n. 104, chiunque vi abbia interesse potrà ricorrere per violazione di Legge, per incompetenza ed eccesso di potere, al TAR Marche entro 60 (sessanta) giorni dall'ultimo di pubblicazione, o, in alternativa, al Presidente della Repubblica entro 120 (centoventi) giorni sempre dall'ultimo di pubblicazione, ai sensi dell'art. 9 del D.P.R. 24 novembre 1971, n° 1199.

AVVERTE

Che in caso di mancata ottemperanza, anche parziale, della presente ordinanza, si procederà alla segnalazione alla competente Autorità Giudiziaria per l'applicazione dei disposti di competenza.

Castelraimondo, li 21/07/2017

IL SINDACO
Dr. Renzo Marinelli

Il sottoscritto messo comunale dichiara di aver notificato il presente atto al sig.

_____ mediante consegna in mani

Castelraimondo li _____

Agenzia del Territorio
CATASTO FABBRICATI
Ufficio Provinciale di
Macerata

Dichiarazione protocollo n. MC0083032 del 16/07/2012

Planimetria di u.i.u. in Comune di Castelraimondo

Localita' Carsignano

civ. 7

Identificativi Catastali:

Sezione:

Foglio: 28

Particella: 557

Subalterno:

Compilata da:
Gelagna Natale


Iscritto all'albo:
Geometri

Prov. Macerata

N. 00158

Scheda n. 2

Scala 1:500

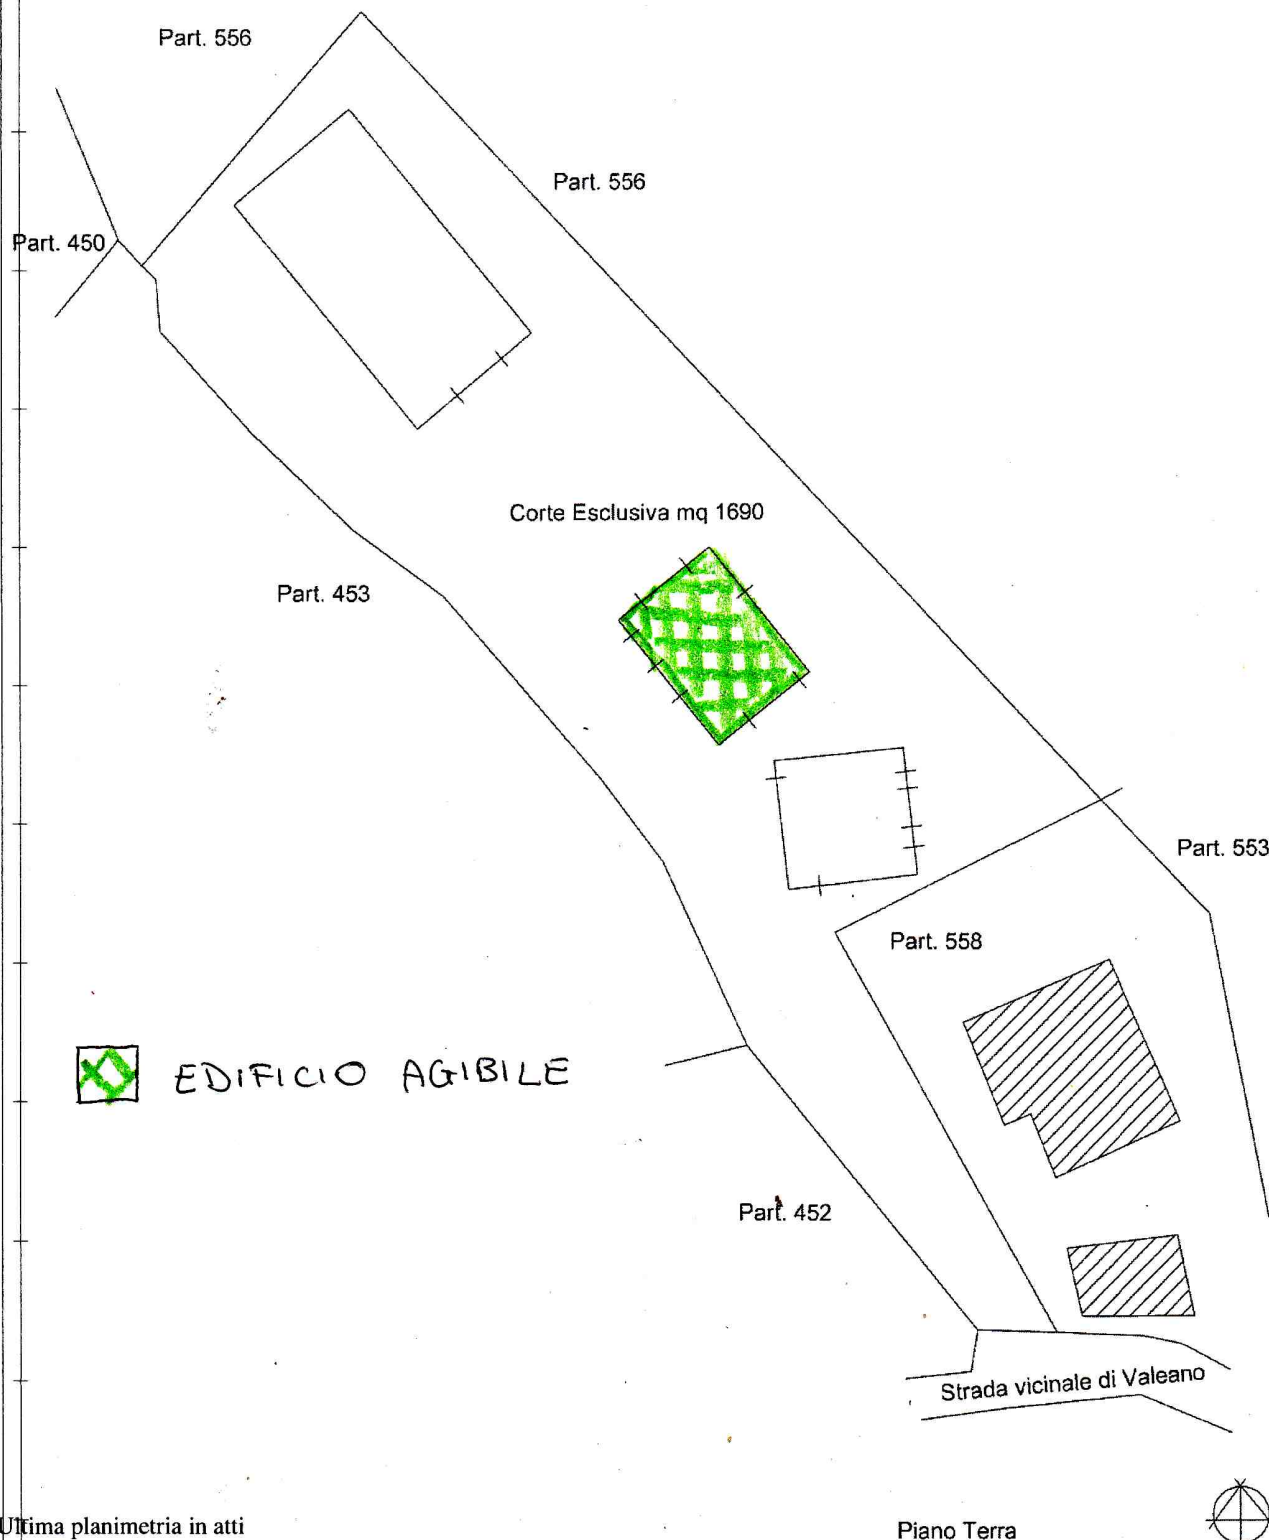

Ultima planimetria in atti

Data: 13/07/2017 - n. T274474 - Richiedente: BRNGMR54T27B474Y

Totale schede: 2 - Formato di acquisizione: A4(210x297) - Formato stampa richiesto: A4(210x297)

Catasto dei Fabbricati - Situazione al 13/07/2017 - Comune di CASTELRAIMONDO (C251) - < Foglio: 28 - Particella: 557 - Subalterno: 0 >
LOCALITA' CARSIGNANO n. 7 piano: T;