





PROSPETTO AA

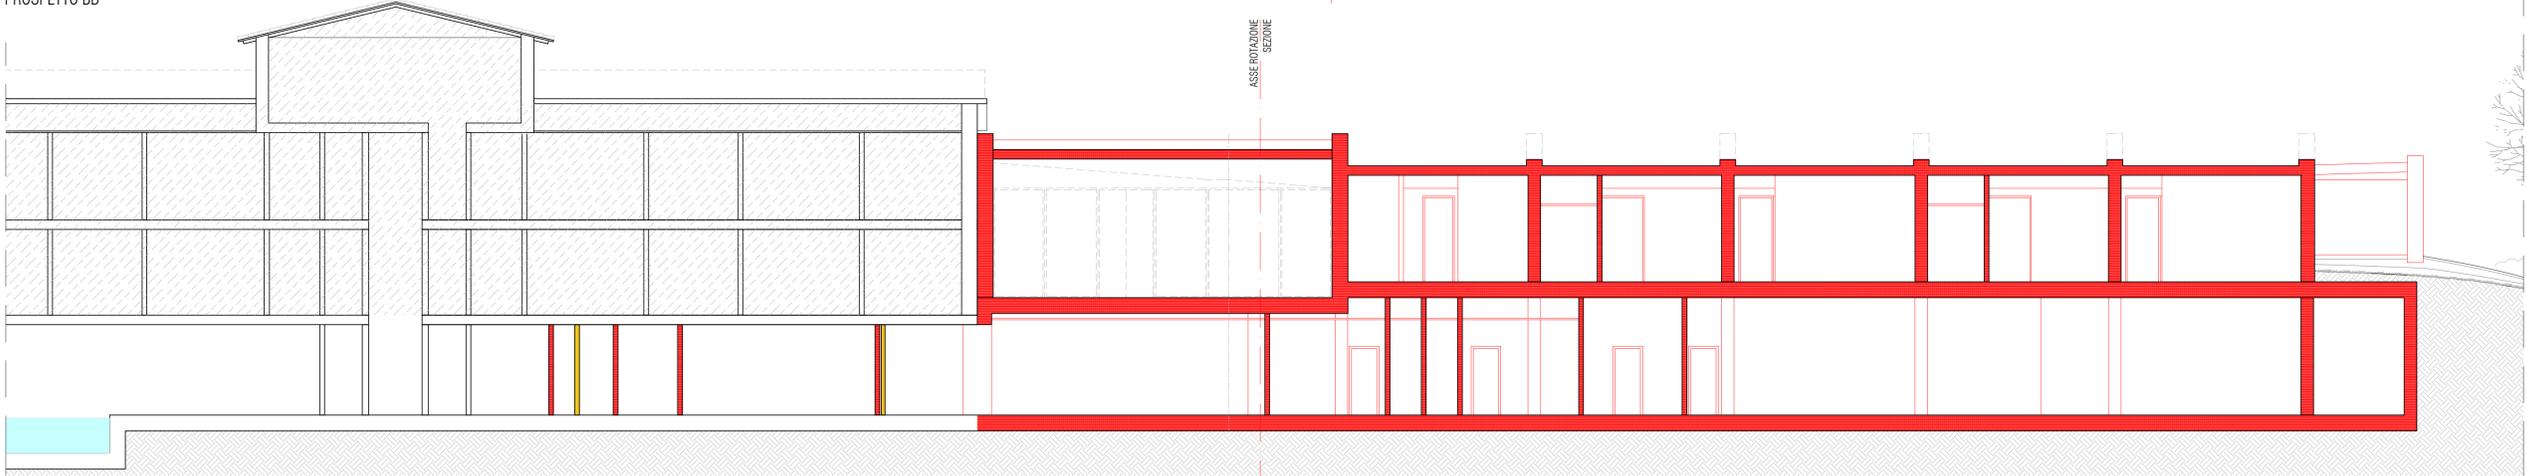

PROSPETTO BB




SEZIONE CC

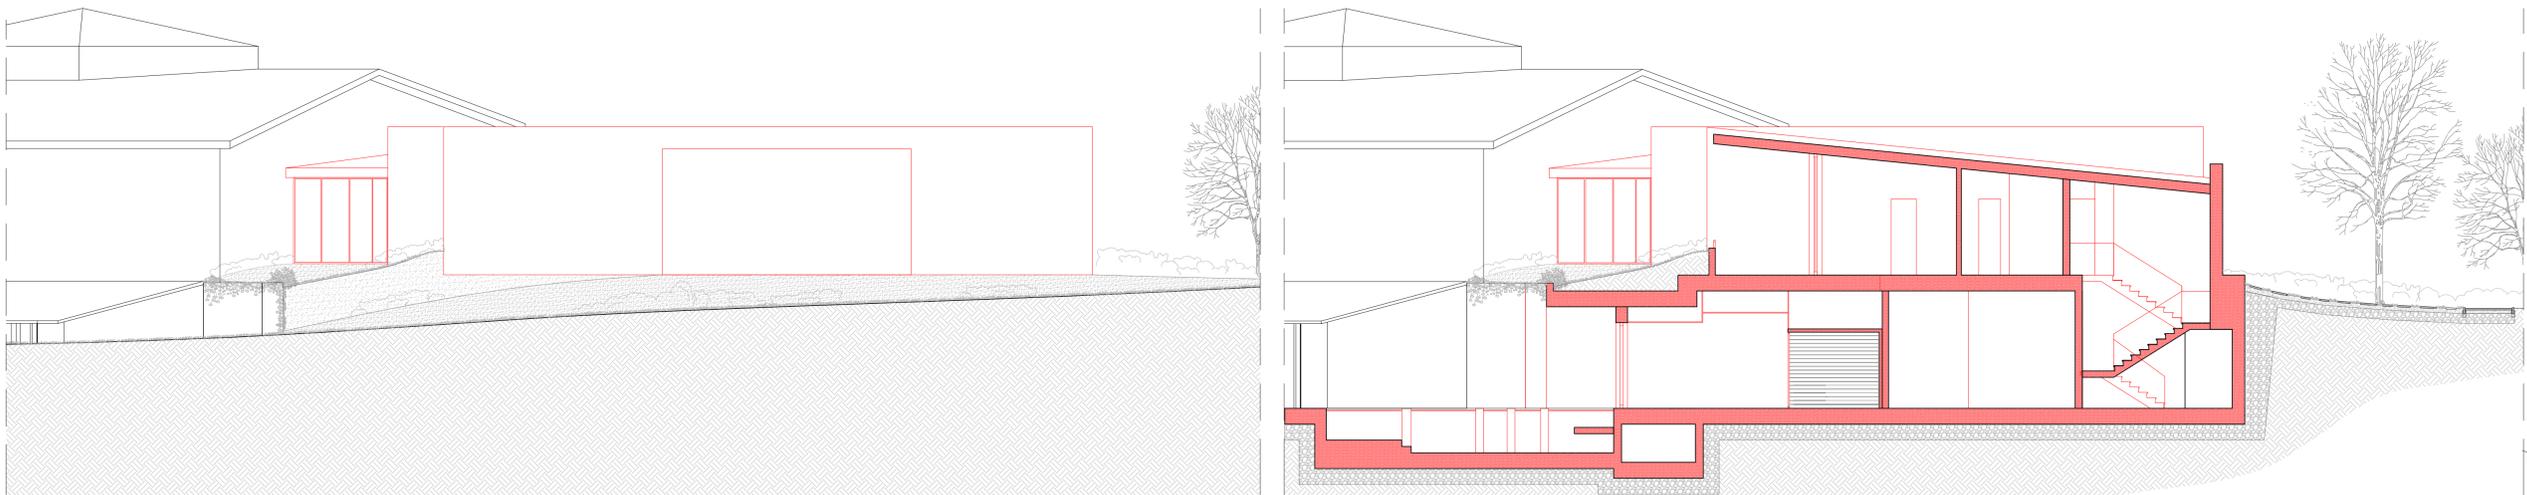

PROSPETTO DD

SEZIONE EE

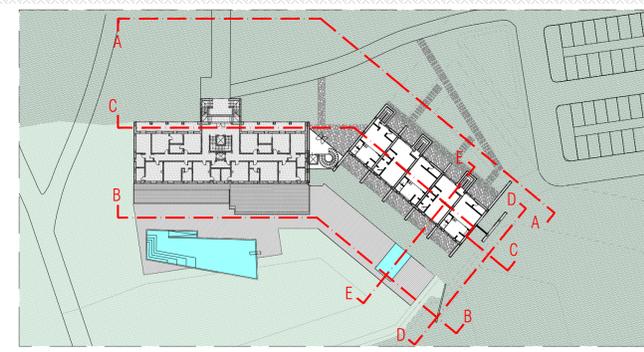

- COSTRUZIONI
- DEMOLIZIONI



Comune di Castelraimondo
Provincia di Macerata

ATC 11 BORGO DI LANCIANO - SUBAMBITO A
VARIANTE PARZIALE AL P.R.G. VIGENTE
VARIANTE PARZIALE AL PIANO ATTUATIVO VIGENTE
PROGETTO ARCHITETTONICO



PROGETTO ARCHITETTONICO

DATA SETTEMBRE 2018	SERIE PROGETTAZIONE ARCHITETTONICA	SCALA 1.100
AGG.	TAVOLA	ID
Comparazione Prospetti e Sezioni		PA12

PROPRIETA'
DELTAFIN 21 Srl,
via Bela Bartok n.12 - 44124 Ferrara

PROGETTISTI
ARCHISAL Studio Salmoni Architetti Associati
viale della Vittoria, n.11 - 60123 Ancona - T/F 071 202208
arch. Vittorio Salmoni
arch. Raffaella Coppari

STUDIO BIZZARRO & PARTNERS Architettura del benessere
viale della Lirica, n.43 - 48124 Ravenna - T/F 0544 407775
arch. Sergio Bizzarro
Consulenza Progetto Impianti: Ing. Renato Zanatta (WIP Architetti)

ARCHISTUDIO
via Salvo d'Acquisto, n. 52 - 62022 Castelraimondo MC
arch. Enrico Frezzi
arch. Andrea Pierigè

STUDIO GEOLOGICO ASSOCIATO
viale G. Mazzini, n.23 - 62027 San Severino Marche - T 0733 645150, F 0733 978858
geol. Marcello Mascari

PAISA' S.r.l. Architettura del paesaggio Stignani Associati
via Alberoni, n.4 - 48100 Ravenna T 0544 217311

SYNTA STUDIO
Località Rio snc - 62032 Camerino
Dott. Nat. Luigi Paradisi
Dott.ssa Nat. Paola Galli

Coordinamento e progettazione urbanistica
 Progettazione architettonica
 Progettazione strutturale
 Indagini geologiche e geotecniche
 Progettazione paesaggistica
 Consulenze botaniche e naturalistiche

FILE	PROTOCOLLO	APPROVAZIONI
------	------------	--------------

