




PROSPETTO AA

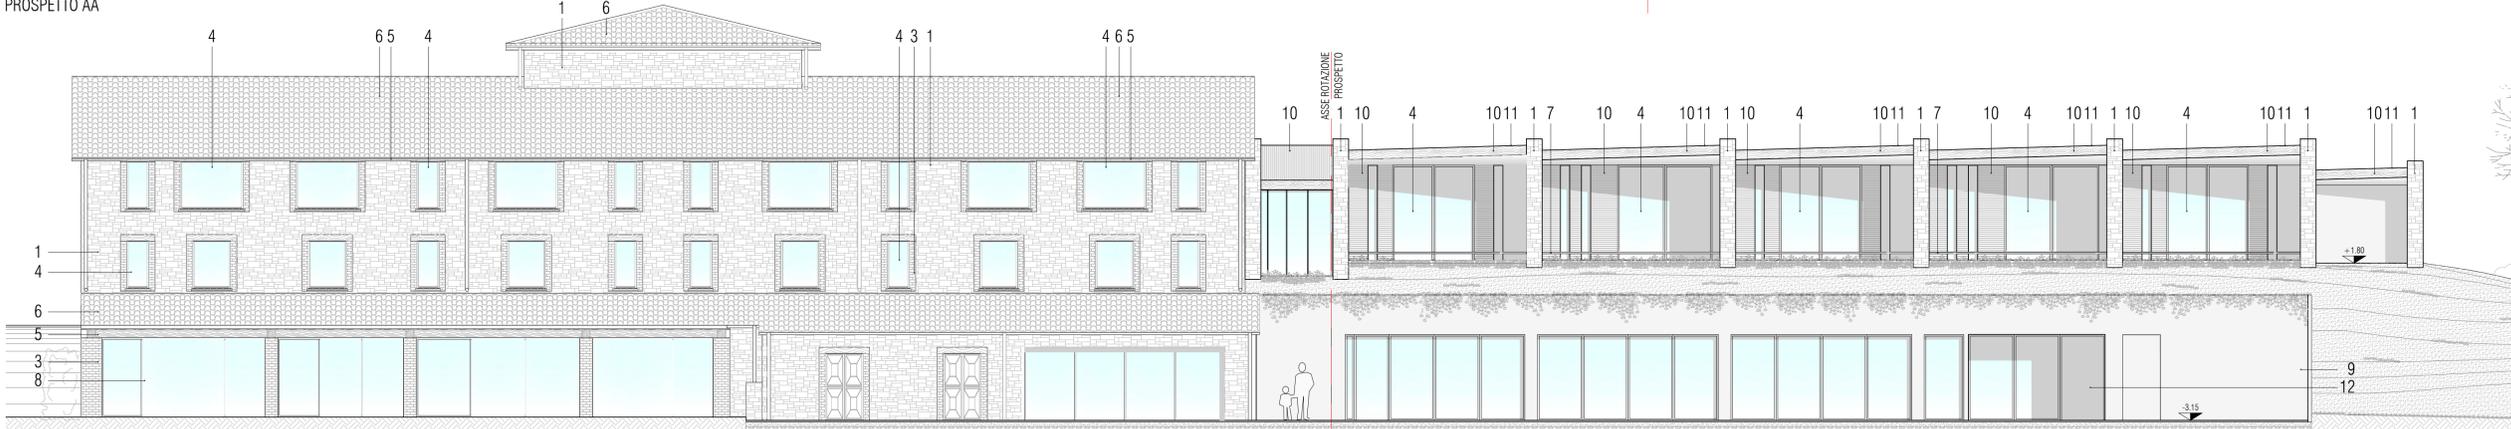


PROSPETTO BB

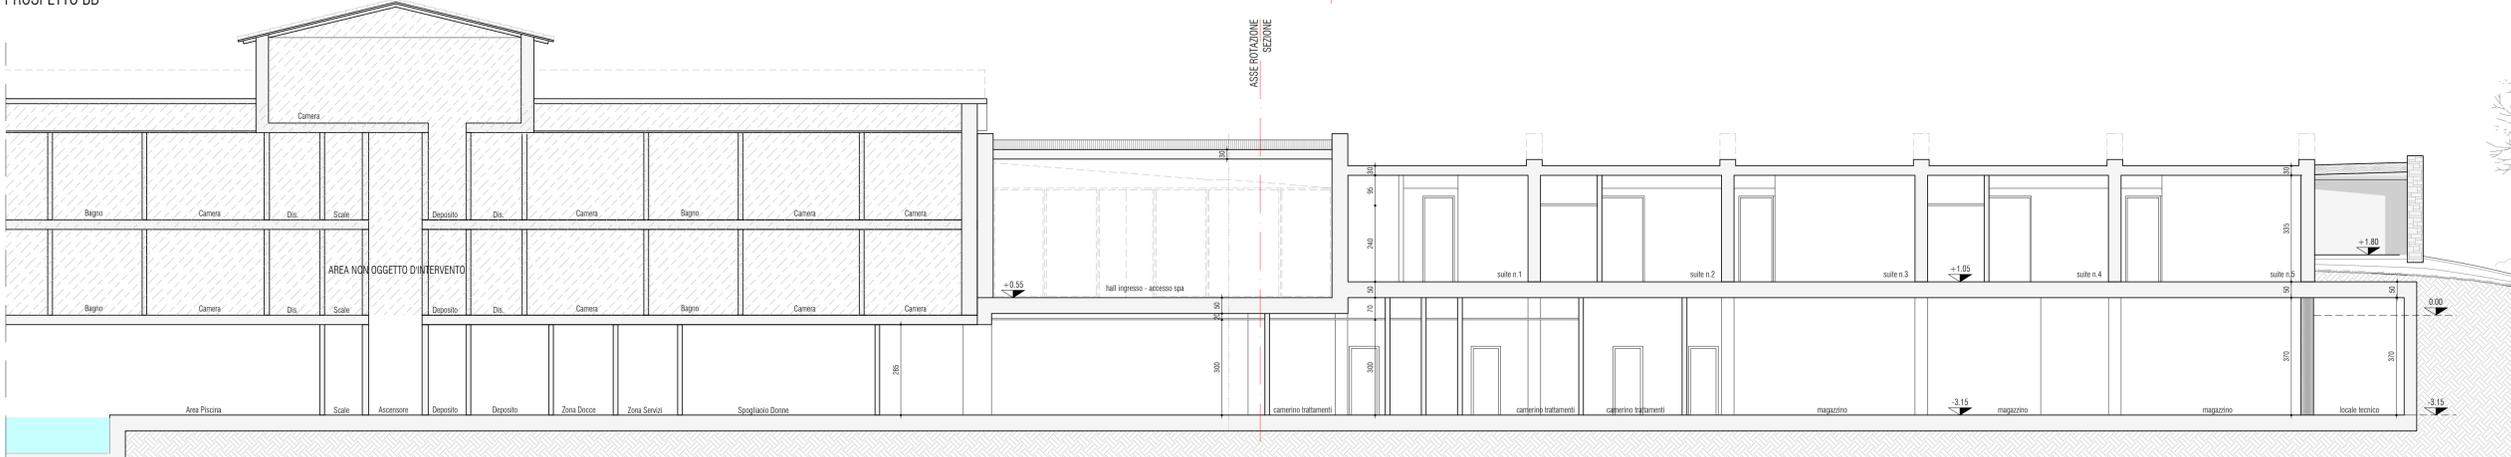


PROSPETTO CC

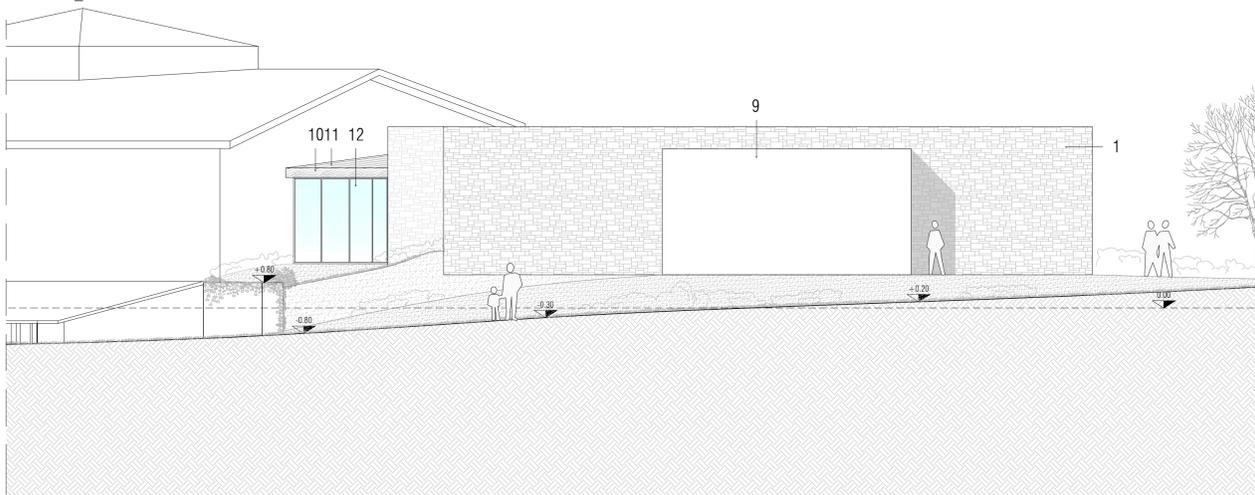

PROSPETTO DD

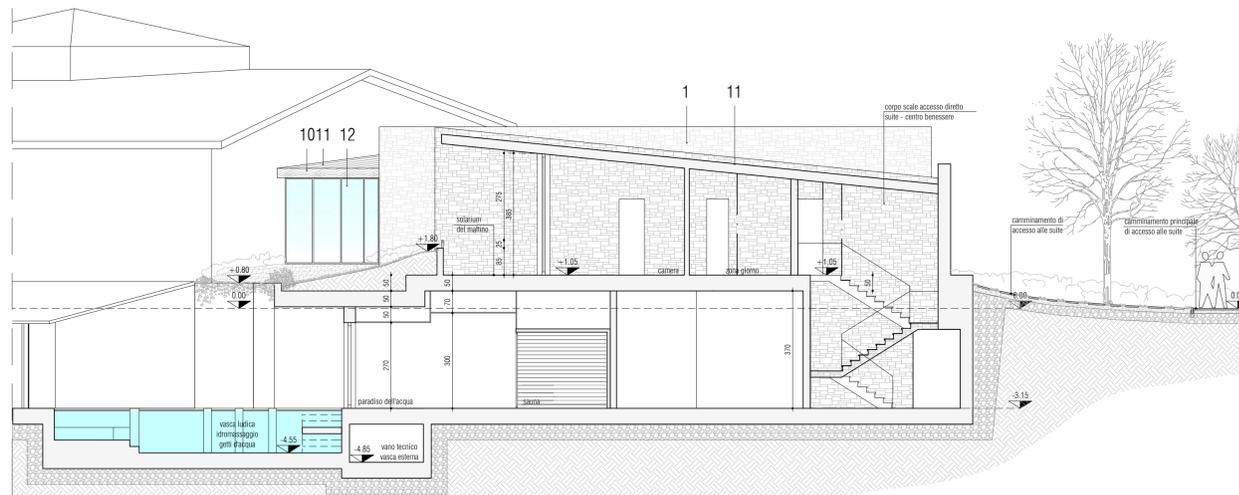

SEZIONE EE

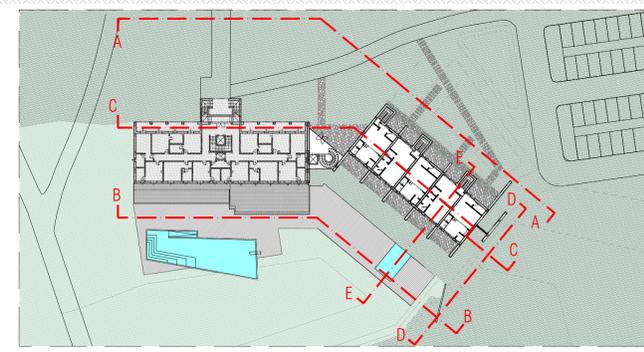

- LEGENDA MATERIALI**
- 1. Pietra arenaria locale stuccata a calce;
  - 2. Intonaco colore beige;
  - 3. Mattoni faccia a vista;
  - 4. Serramenti in legno colore naturale con vetrocamera;
  - 5. Grondaie e pluviali in alluminio verniciati colore marrone;
  - 6. Copertura in coppi;
  - 7. Ringhiera in ferro colore grigio antracite;
  - 8. Serramenti in alluminio colore bianco;
  - 9. Intonaco colore beige;
  - 10. Rivestimento in legno colore naturale;
  - 11. Copertura in lamiera colore marrone;
  - 12. Serramenti in alluminio colore grigio antracite;



**Comune di Castelraimondo**  
Provincia di Macerata

**ATC 11 BORGO DI LANCIANO - SUBAMBITO A**  
VARIANTE PARZIALE AL P.R.G. VIGENTE  
VARIANTE PARZIALE AL PIANO ATTUATIVO VIGENTE  
**PROGETTO ARCHITETTONICO**



**PROGETTO ARCHITETTONICO**

DATA SETTEMBRE 2018	SERIE <b>PROGETTAZIONE ARCHITETTONICA</b>	SCALA 1.100
AGG.	TAVOLA	ID
n. data	<b>Progetto Prospetti e Sezioni</b>	
<b>PA06</b>		

**PROPRIETA'**  
DELTAFIN 21 Srl,  
via Bela Bartok n.12 - 44124 Ferrara

**PROGETTISTI**  
ARCHISAL Studio Salmoni Architetti Associati  
viale della Vittoria, n.11 - 60123 Ancona - T/F 071 202208  
arch. Sergio Bizzarro  
arch. Vittorio Salmoni  
arch. Raffaella Coppari

**STUDIO BIZZARRO & PARTNERS** Architettura del benessere  
viale della Lirica, n.43 - 48124 Ravenna - T/F 0544 407775  
arch. Sergio Bizzarro  
Consulenza Progetto Impianti - Ing. Renato Zanatta (WIP Architetti)

**ARCHISTUDIO**  
via Salvo d'Acquisto, n. 52 - 62022 Castelraimondo MC  
arch. Enrico Frezzi  
arch. Andrea Pierigè

**STUDIO GEOLOGICO ASSOCIATO**  
viale G. Mazzini, n.23 - 62027 San Severino Marche - T 0733 645150, F 0733 978858  
geol. Marcello Mascari

**PAISA' S.r.l.** Architettura del paesaggio Stignani Associati  
Località Rio snc - 62032 Camerino T 0544 217311

**SYNTA STUDIO**  
Località Rio snc - 62032 Camerino  
Dott. Nat. Luigi Paradisi  
Dott.ssa Nat. Paola Galli

**PROGETTAZIONE ARCHITETTONICA**  
ARCHISAL

**PROGETTAZIONE STRUTTURALE**  
ARCHISTUDIO

**INDAGINI GEOLOGICHE E GEOTECNICHE**  
STUDIO GEOLOGICO ASSOCIATO

**PROGETTAZIONE PAESAGGISTICA**  
PAISA'

**CONSULENZA BOTANICHE E NATURALISTICHE**  
SYNTA STUDIO

FILE	PROTOCOLLO	APPROVAZIONI
------	------------	--------------