



COMUNE DI CASTELRAIMONDO

Provincia di Macerata

C.A.P. 62022 - Piazza della Repubblica n. 12 - tel. 0737 / 641723 - 641724; fax 0737 / 640096 - P.I. 00116600438

ORDINANZA n. 51/2018

Oggetto: NON FRUIBILITA' PORZIONE EDIFICIO SITO IN LOCALITA' S. ANTONIO N. 11

IL SINDACO

Visto che, in esito al sopralluogo condotto dall'Ufficio Tecnico del Comune a seguito degli eventi sismici del 10/04/2018, è stato rilevato che l'edificio sito in LOCALITA' S. ANTONIO N. 11, identificato catastalmente al foglio n. 12, mappale n. 83, sub 4 (porzione come da planimetria allegata) e sub 5 (porzione come da planimetria allegata), all'esame visivo presenta lesioni tali da costituire un potenziale pericolo per l'incolumità degli utilizzatori;

Attesa la necessità di disporre tutte le opere provvisorie necessarie per eliminare ogni potenziale pericolo, oltre alla formale inibizione all'uso dell'immobile;

Visto l'art. 54 del "Testo Unico delle Leggi sull'ordinamento degli Enti Locali" di cui al D. Lgs. N. 267/2000;

ORDINA

- Nei confronti di:

1) PAGANELLI GIULIANA nata il 16/07/1950 a Castelraimondo e residente a Matelica in Viale Martiri della Libertà n. 123, C.F.: PGNGLN50L56C251X, in qualità di proprietaria dell'immobile di cui al foglio n. 12 - mappale 83 - sub 4 (porzione) e sub 5 (porzione);

- di effettuare sotto la guida di professionista tecnico abilitato una puntuale verifica della porzione di immobile per la definizione degli interventi eventualmente necessari per eliminare ogni potenziale pericolo per gli utilizzatori;

- di eseguire, ove ritenuto opportuno, tutte le opere eventualmente necessarie per il ripristino dell'agibilità della porzione di immobile sotto la guida del medesimo professionista tecnico abilitato; al termine dei lavori dovrà essere data comunicazione all'Ufficio Tecnico Comunale dell'avvenuta eliminazione di ogni potenziale pericolo;

- il non utilizzo della porzione di immobile, provvedendo ad impedire l'accesso alla stessa con decorrenza immediata, fino all'eliminazione di ogni potenziale pericolo da parte di chi di dovere e fino all'espletamento di ogni necessaria accurata

verifica da parte di un tecnico abilitato.

DISPONE

L'invio in copia della presente ordinanza, una volta notificata ed unitamente agli atti che ne hanno determinato l'emissione, a:

- Ufficio di Polizia Municipale, per la verifica dell'osservanza della stessa;
- Prefettura di Macerata;

COMUNICA

Che il presente provvedimento cautelare vale anche quale comunicazione di avvio del procedimento ai sensi dell'art. 7 della Legge 7 agosto 1990, n° 241 e s.m.i., avvertendo che il responsabile del procedimento è l'Ing. Gian Mario Brancaleoni, Responsabile dell'Ufficio Tecnico del Comune di Castelraimondo, cui gli interessati potranno rivolgersi negli orari e giorni di apertura al pubblico per esercitare il diritto di accesso e al quale potranno presentare memorie scritte e documenti entro il termine perentorio di 30 (trenta) giorni dalla notifica della presente ordinanza.

Che avverso il presente atto, in applicazione del D.Lgs. 9 luglio 2010, n. 104, chiunque vi abbia interesse potrà ricorrere per violazione di Legge, per incompetenza ed eccesso di potere, al TAR Marche entro 60 (sessanta) giorni dall'ultimo di pubblicazione, o, in alternativa, al Presidente della Repubblica entro 120 (centoventi) giorni sempre dall'ultimo di pubblicazione, ai sensi dell'art. 9 del D.P.R. 24 novembre 1971, n° 1199.

AVVERTE

Che in caso di mancata ottemperanza, anche parziale, della presente ordinanza, si procederà alla segnalazione alla competente Autorità Giudiziaria per l'applicazione dei disposti di competenza.

Castelraimondo, lì 19/04/2018



IL SINDACO
Dr. Renzo Marinelli

Il sottoscritto Messo Comunale dichiara di aver notificato il presente atto al

Sig. _____ mediante consegna

Nelle mani _____

Castelraimondo lì _____

MODULARIO
F. rig. rend. 407



MINISTERO DELLE FINANZE


DIPARTIMENTO DEL TERRITORIO

CATASTO EDILIZIO URBANO (RDL 13-4-1939, n. 652)

LIRE
500

Planimetria di u.i.u. in Comune di CASTELRAIMONDO via LOC. S. ANTONIO civ. 41

PORZIONE IMMOBILE
NON FEUIBILE

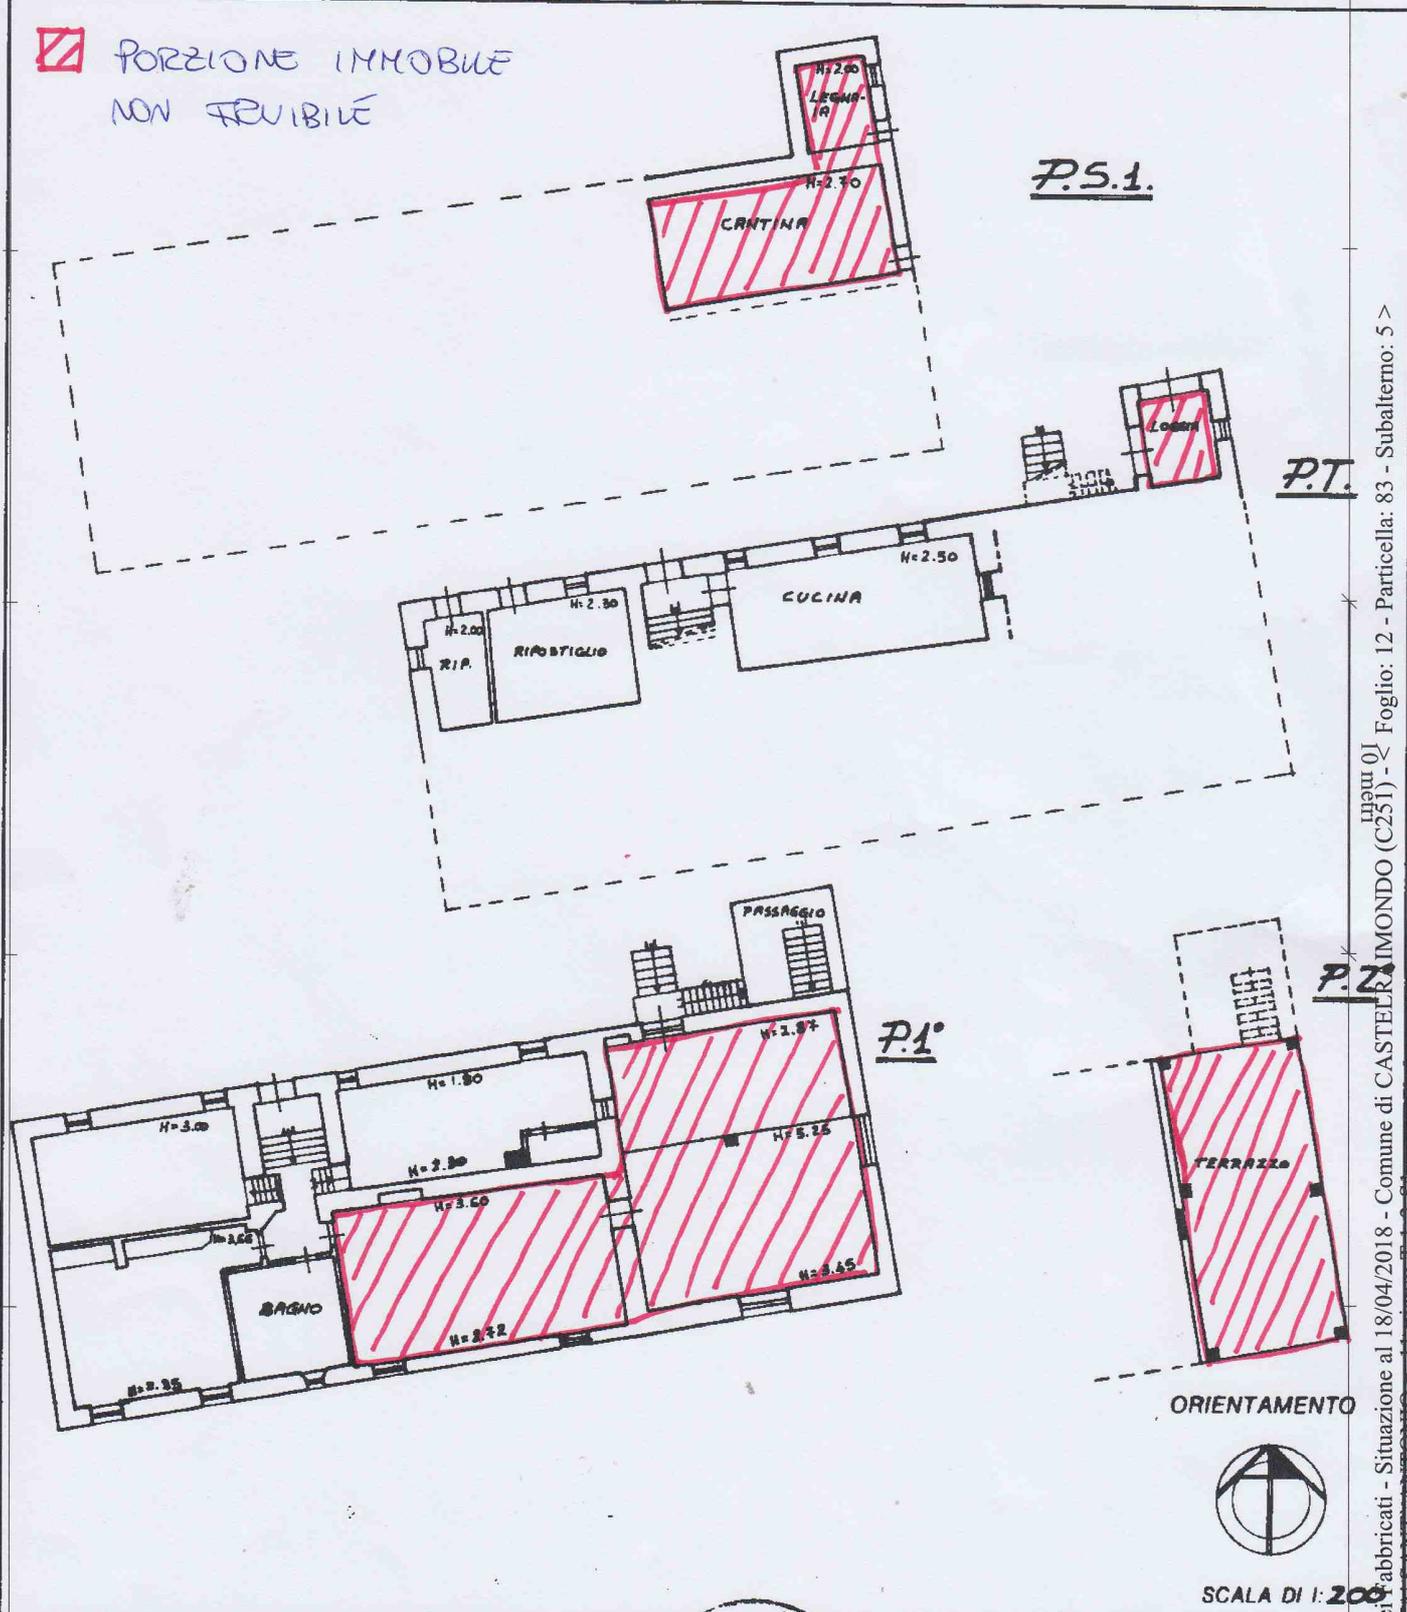

Roma - Istituto Poligrafico e Zecca dello Stato - P.V.

num. 01
Catasto dei fabbricati - Situazione al 18/04/2018 - Comune di CASTELRAIMONDO (C251) - Foglio: 12 - Particella: 83 - Subalterno: 5 >
LOCALITA' SANTI ANTONIO n. 11 piano: 1-1-2-31

Dichiarazione di N.C.
Denuncia di variazione

Compilata dal GEOMETRA
(Titolo, cognome e nome)
MONTEFIORI IVO
Iscritto all'albo dei GEOMETRI
della provincia di CAMERINO n. 464
FEBB 91

RISERVATO ALL'UFFICIO
A-1940/97

Ultima planimetria in atti

Data presentazione: 03/07/1997 - Data: 18/04/2018 - n. T144600 - Richiedente: BRNGMR54T27B474Y
Totale schede: 1 - Formato di acquisizione: A4(210x297) - Formato stampa in questo: A4(210x297)

MODULARIO
F. rig. rend. 497




MINISTERO DELLE FINANZE
DIPARTIMENTO DEL TERRITORIO
CATASTO EDILIZIO URBANO (RDL 13-4-1939, n. 652)

MOD. BN (CEU)

LIRE
500

Planimetria di u.i.u. in Comune di CASTELRAIMONDO via LOC. S. ANTONIO civ.

PORZIONE IMMOBILE NON FRUIBILE

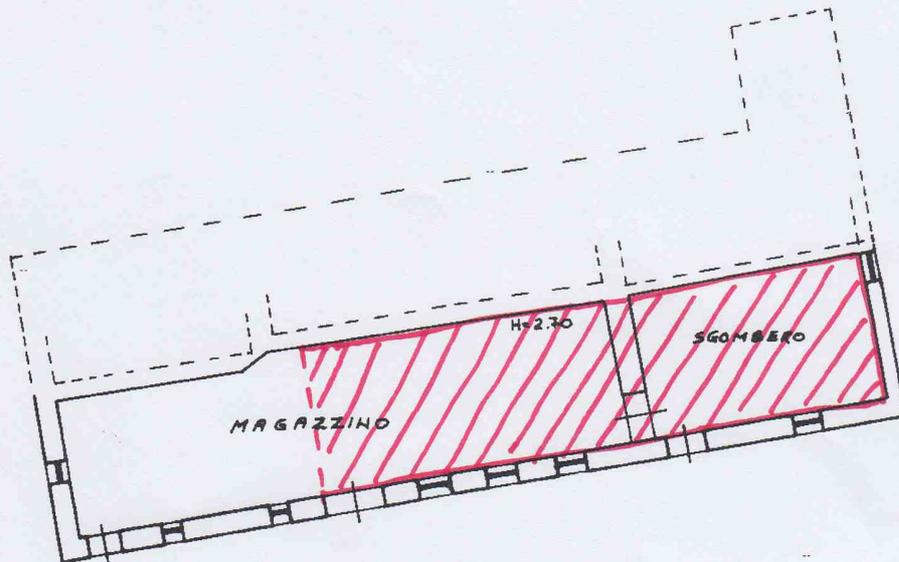

P.S. 1

ORIENTAMENTO



SCALA DI 1:1000

Catasto dei Fabbricati - Situazione al 18/04/2018 - Comune di CASTELRAIMONDO (C251) - Foglio: 12 - Particella: 83 - Subalterno: 4 >
LOCALITA' SANT' ANTONIO n. 11 piano: S1;

Roma, Istituto Poligrafico e Zecca dello Stato P.V.

Ultima planimetria in atti
Dichiarazione di N.C.
Denuncia di variazione
Data presentazione: 03/07/1997 - Data: 18/04/2018 - n. T144949 - Richiedente: BRNGMR54T27B474Y
Totale schede identificative catastali: 12
F. n. 83 sub. 4

Compilata dal GEOMETRA MONTEFIORI IVO
(Titolo, cognome e nome)
di CAMERINO
data FEBB' 97 Firma [Signature]

RISERVATO ALL'UFFICIO

A 1940/97