

Nazareno Sagretti

ingegnere

Gruppo di progettazione:
Ing. Nazareno Sagretti

Direttore dei Lavori

Collaborazioni esterne:

Località di intervento:

Comune di CASTELRAIMONDO



Oggetto:

Progetto Definitivo

LAVORI DI RIQUALIFICAZIONE URBANA
DI CORSO ITALIA E VIALE EUROPA

Committente:

Comune di Castelraimondo
P.zza della Repubblica
62022 Castelraimondo (MC)

R.U.P.:
arch. Cesare Bigiaretti

Titolo:

Piano Particellare di
Esperorprio

tav.n°

ES

Scala:

n° commessa:

56_001U19


Categoria di Progettazione:

opere stradali

Nome file:

prot. n°:

Agg.	Rev.	Data agg.	Motivazione agg.	Redatto	Controllato	Approvato
01	01	31/01/2020	prima emissione	Nazareno Sagretti	Nazareno Sagretti	Nazareno Sagretti
02	01	20/07/2020	seconda emissione	Nazareno Sagretti	Nazareno Sagretti	Nazareno Sagretti

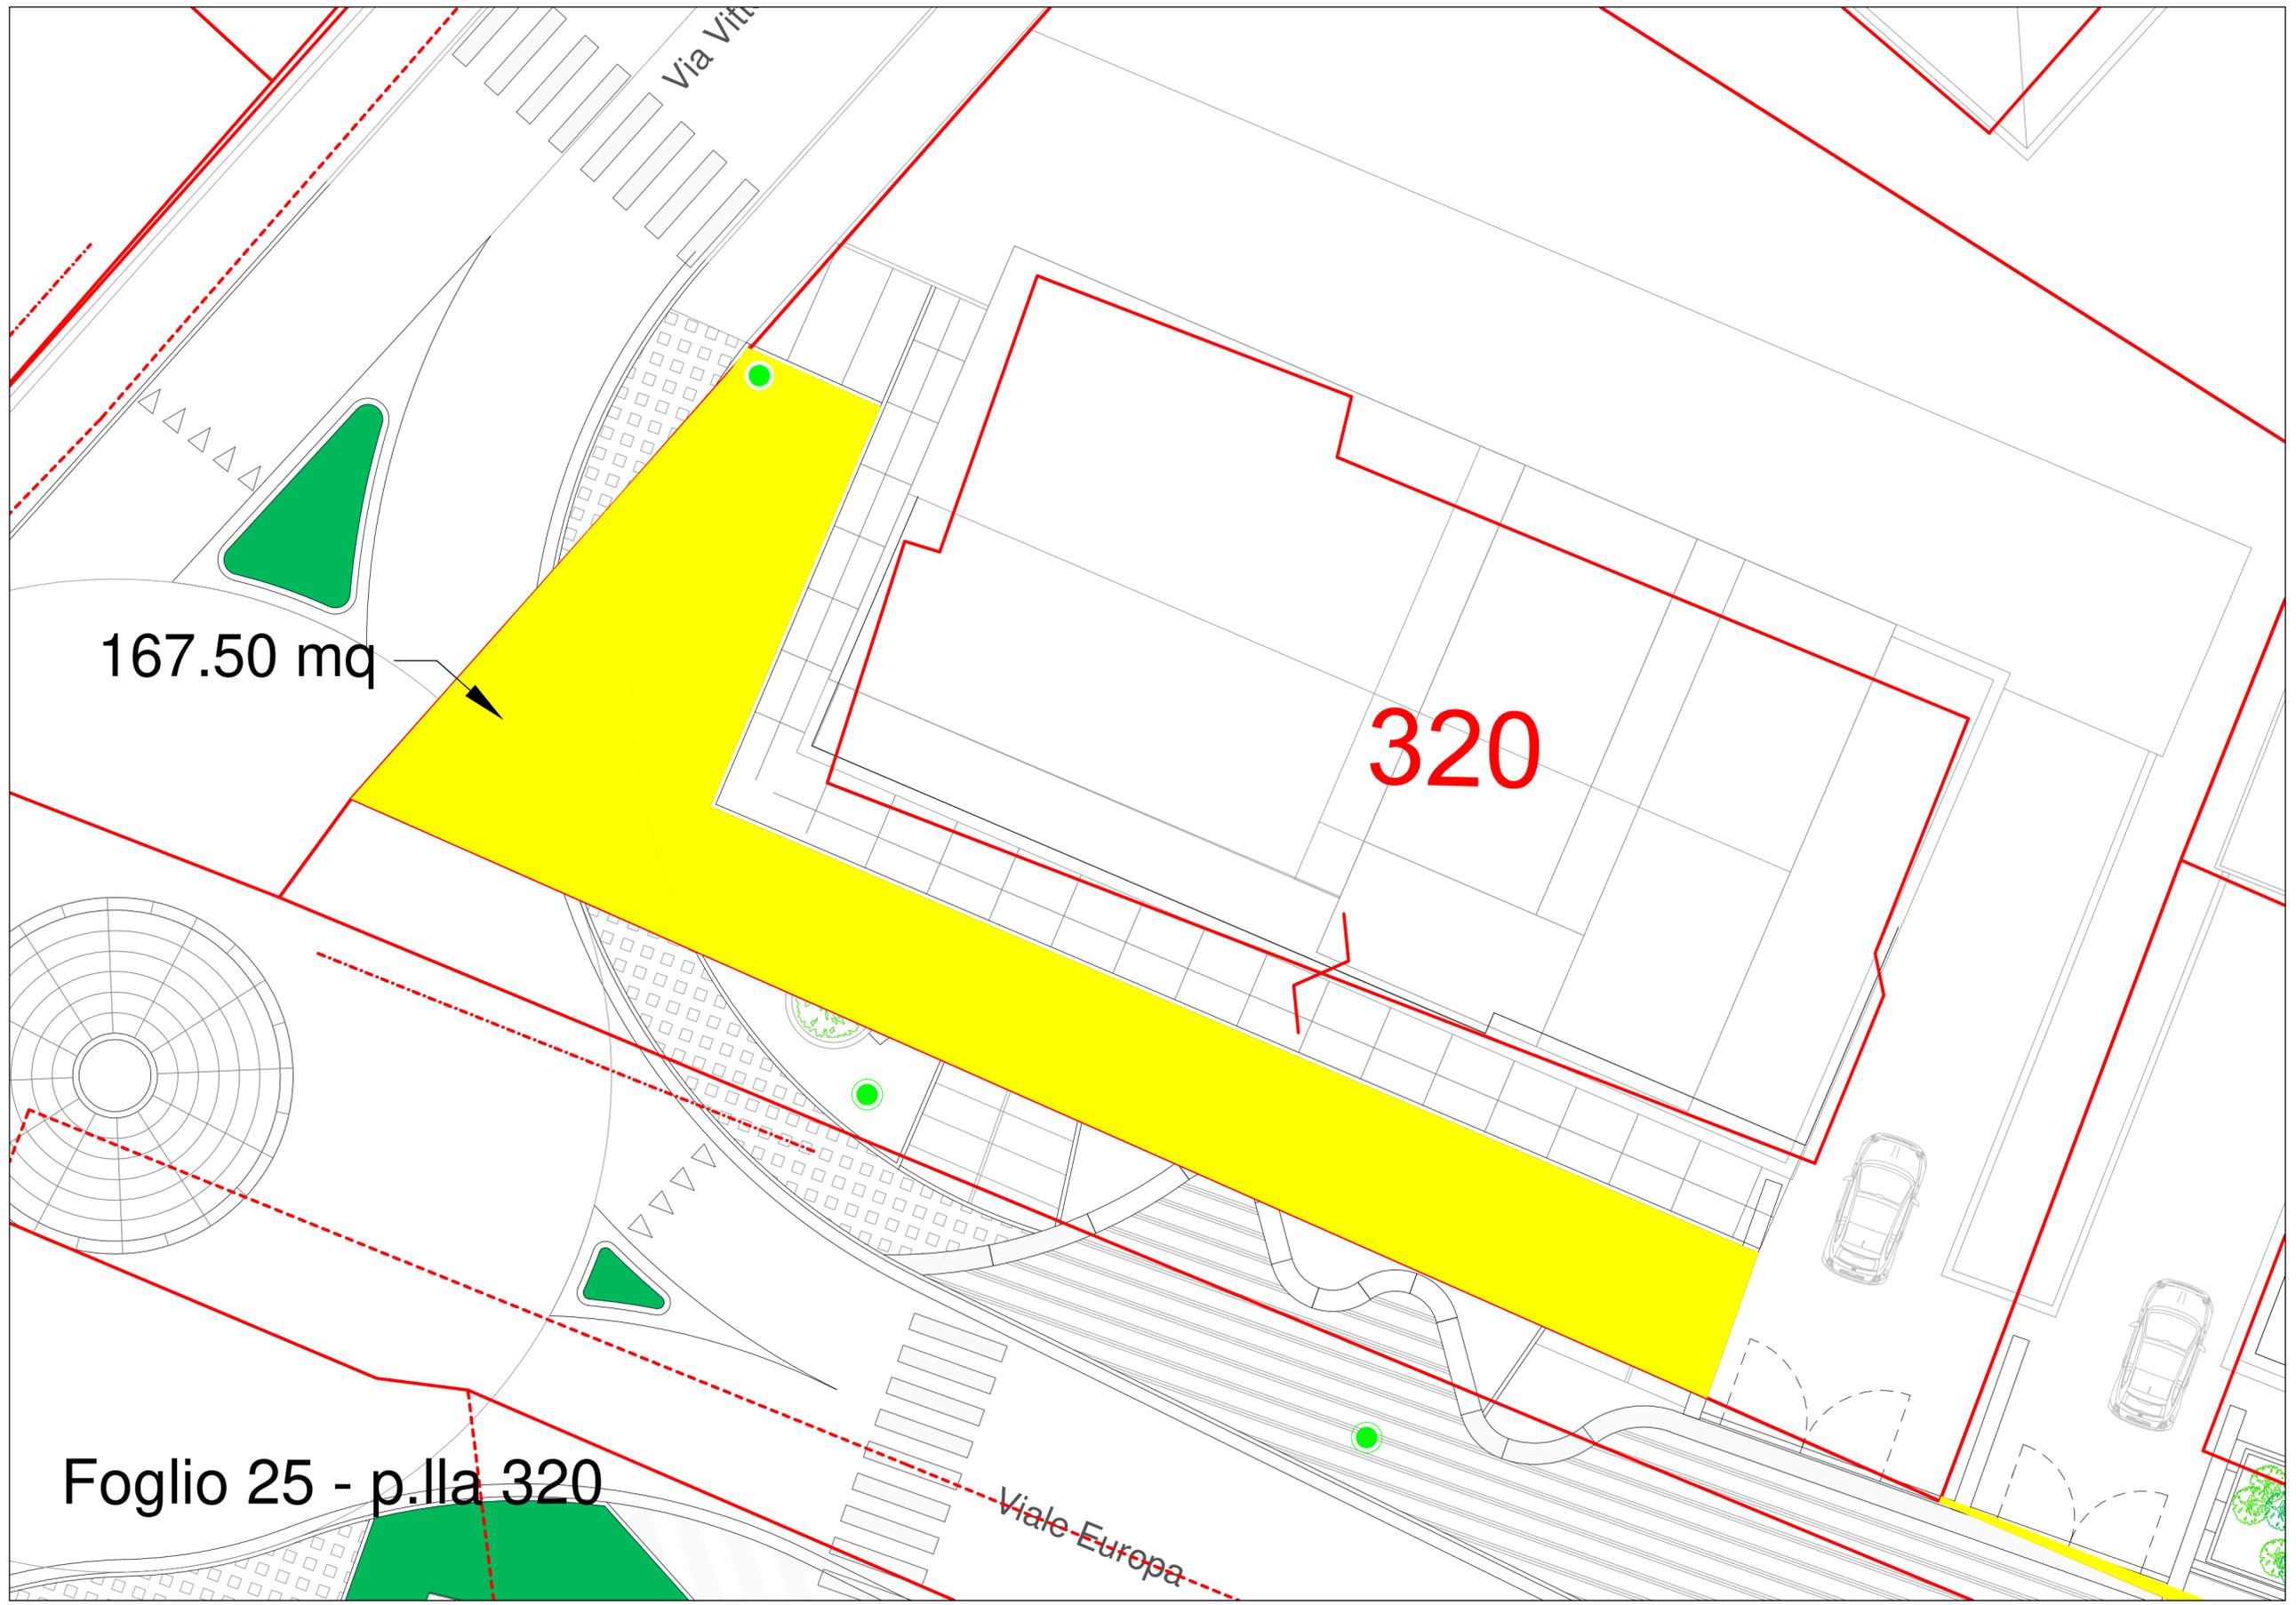


167.50 mq

320

Foglio 25 - p.lla 320

Via Vittoria

Viale Europa

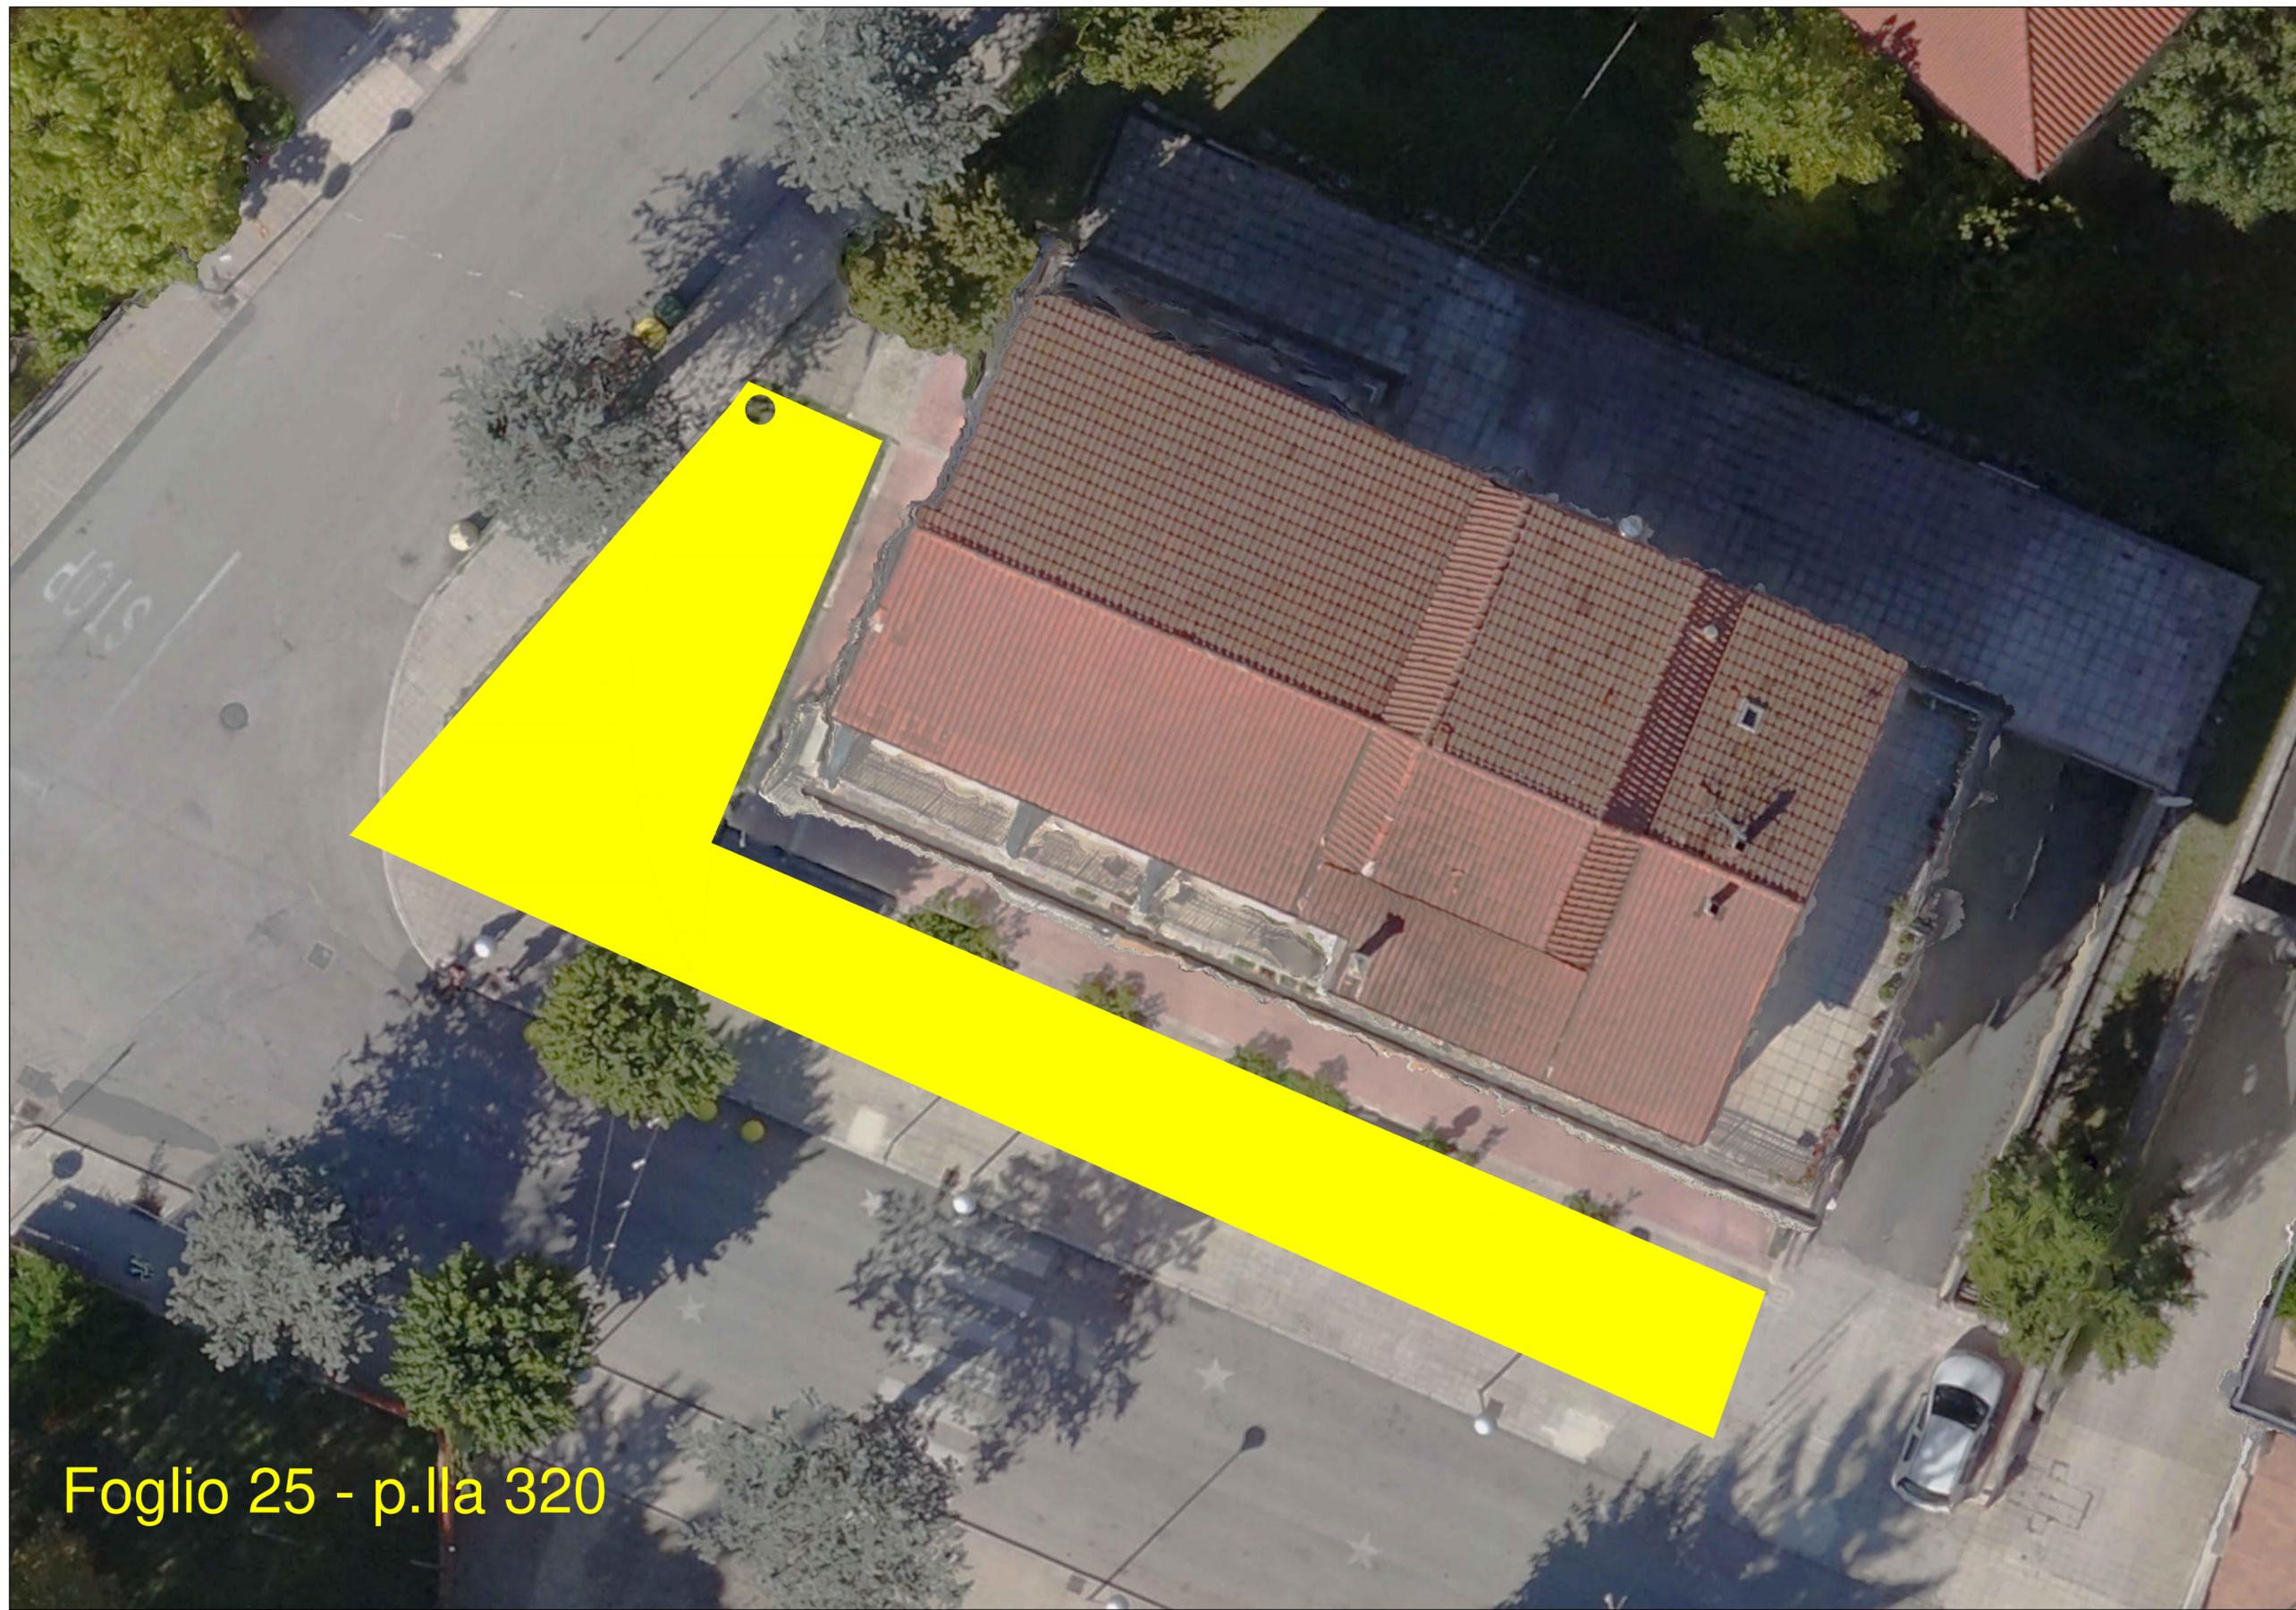


Foglio 25 - p.IIa 320



20,00 mq

42,00 mq

Foglio 25 - p.lla 361

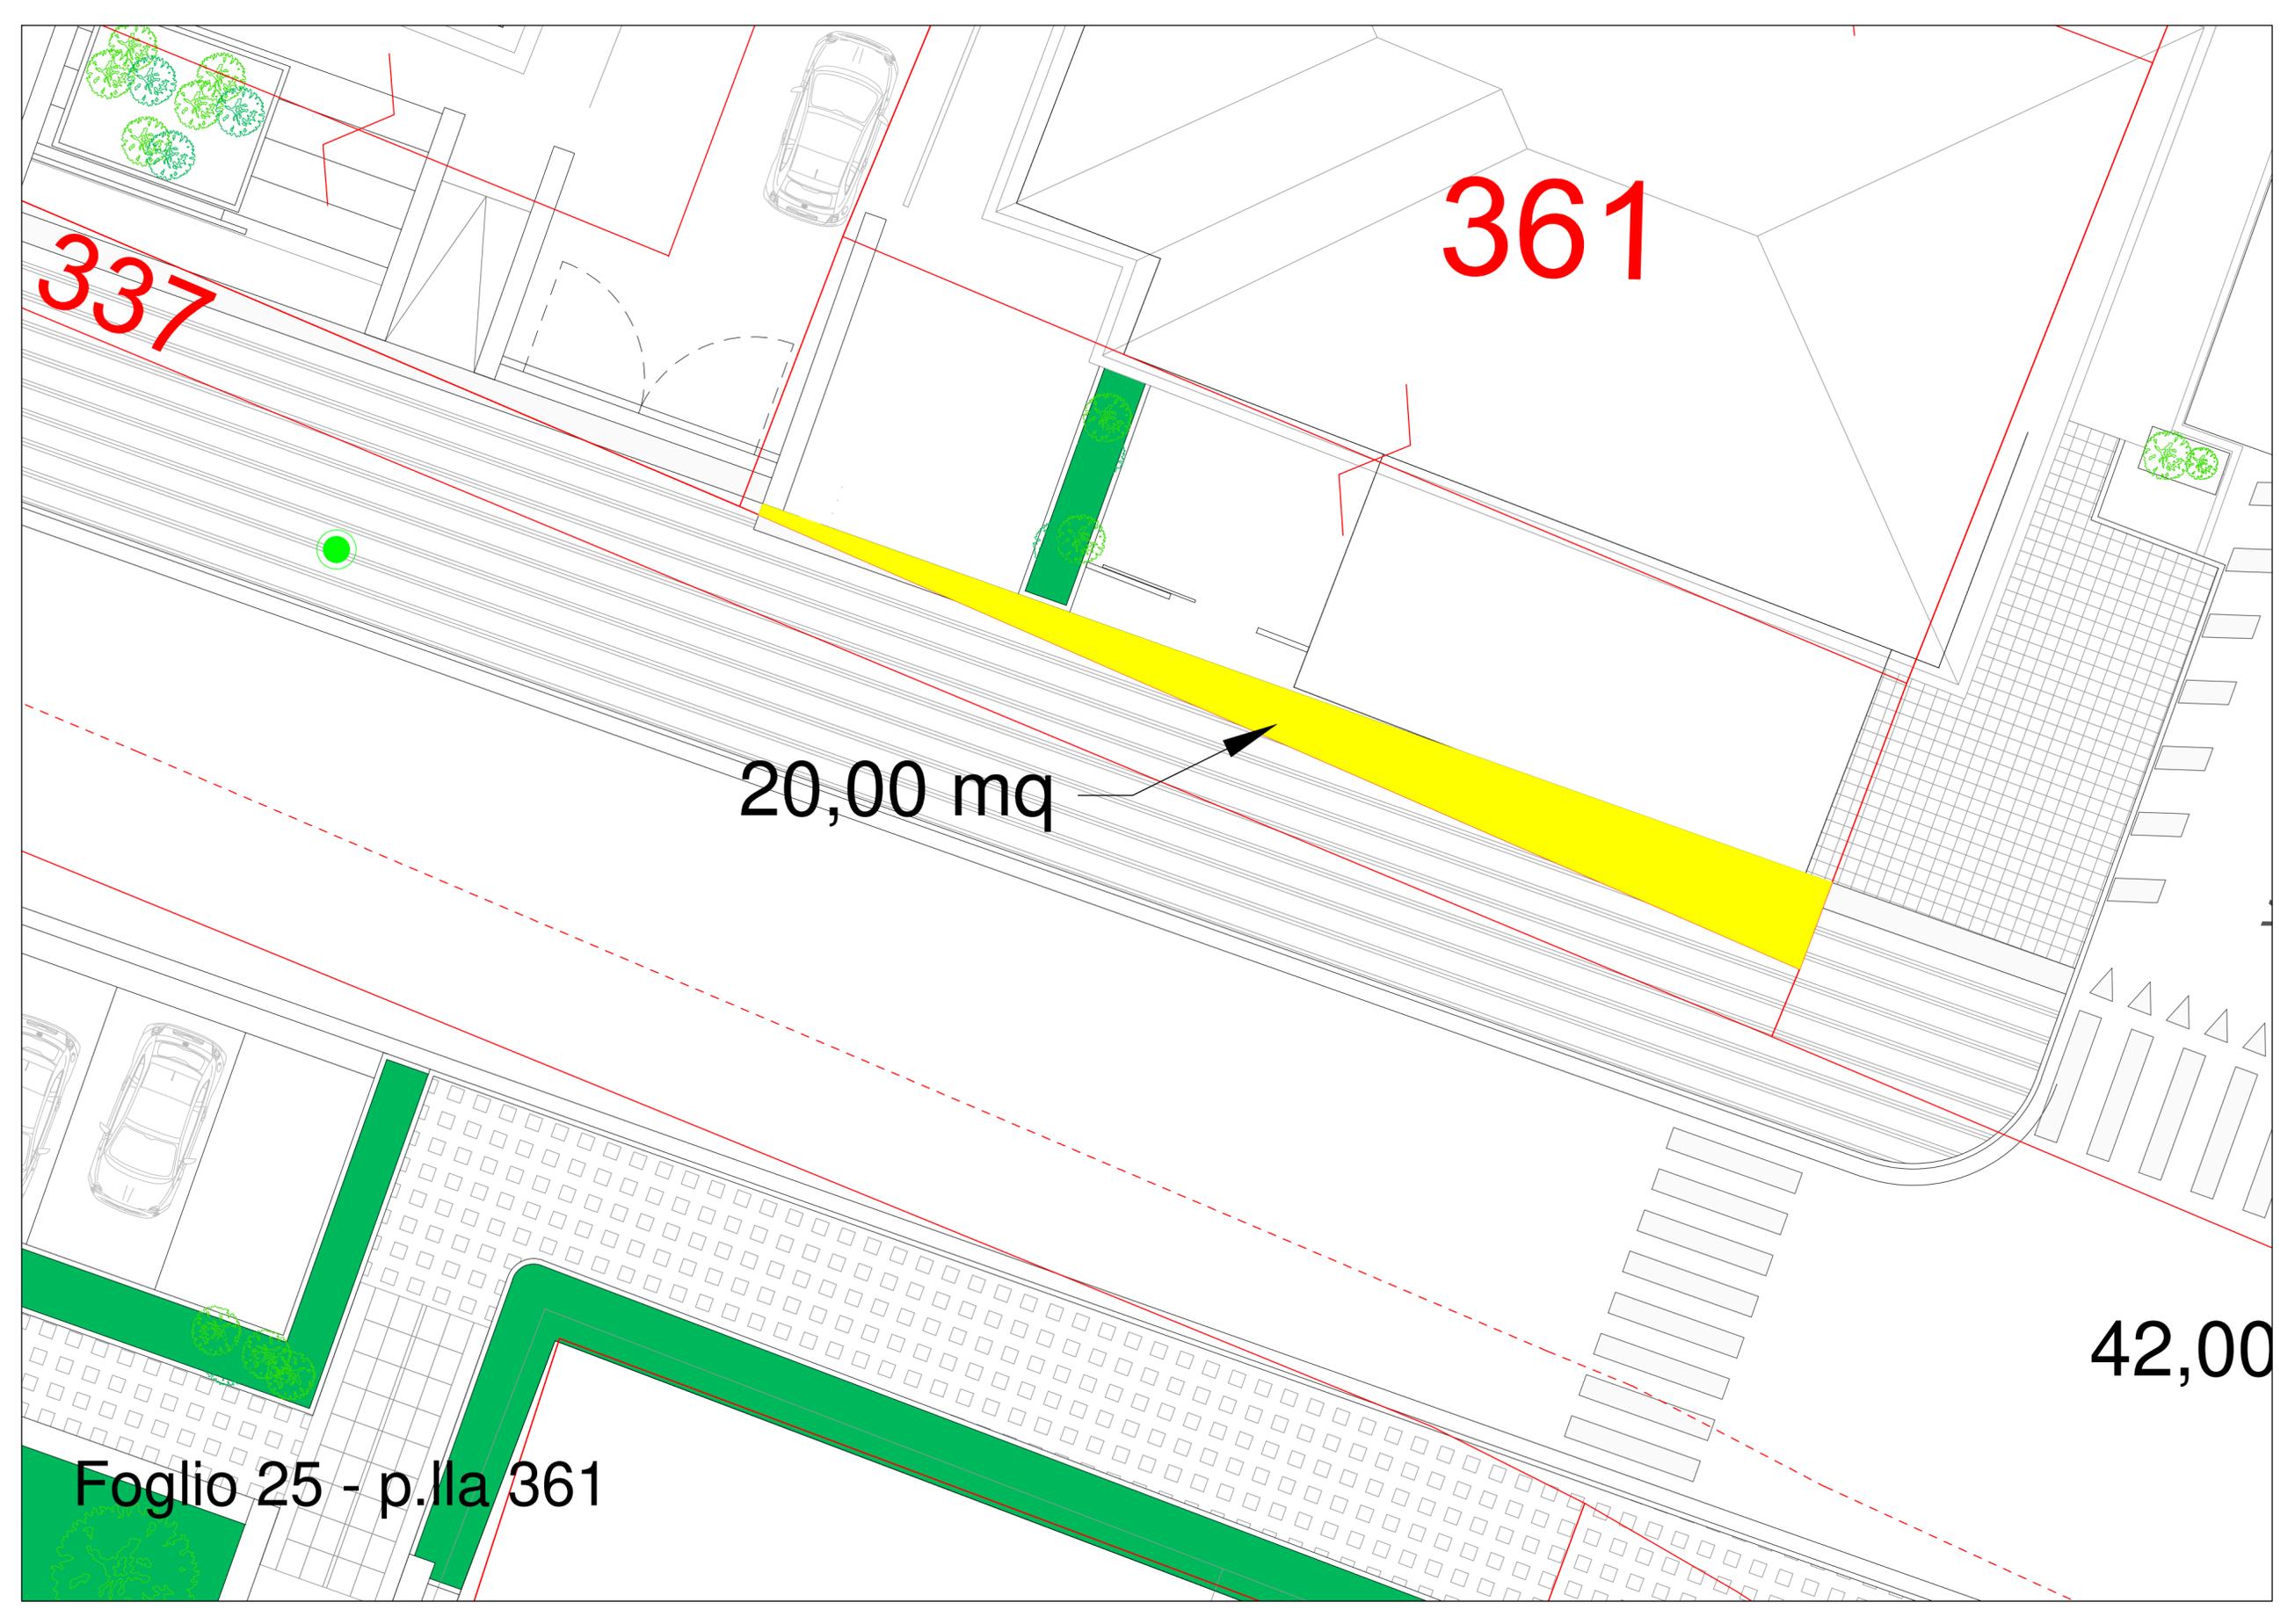

361

337

20,00 mq

42,00

Foglio 25 - p.lla 361