COMUNE DI SELLANO
PROVINCIA DI PERUGIA

interventi di riqualificazione dei moduli abitativi provvisori esistenti (MAP/1997), da riutilizzare per l'ermergenza abitativa conseguente al sisma 2016

insediamento	Villamagina	Civitella
lotto 2	Isolato: 2 (Map 62-63)	

RUP: Ing. Filippo Osimani
progettazione: Ing. Filippo Osimani
supporto esterno RUP: arch. Moreno Ciavattini - Chiaromondo soc. coop. Rep. 256/2017

progetto esecutivo

Elab. | titolo

TAV 2 — *Rilievo e Progetto piante, prospetti e sezioni individuazione degli interventi*

CIG: 7020315335
Scala: 1:100

REV.	REDAZ.	OPER.	VERIF.	RESP.	APPROV.	RESP.	CODICE DOCUMENTO	NOTE
1	15/03/17	CM	15/03/17	OF	16/03/17	OF	Q01717/3-gestio-casette_lotto2/1-prog	

committente: comune di Sellano — firma

RILIEVO
DELLO STATO DI FATTO
scala 1:100 (0 1 2 3 4 5m)

63 | B48 — 62 | B48

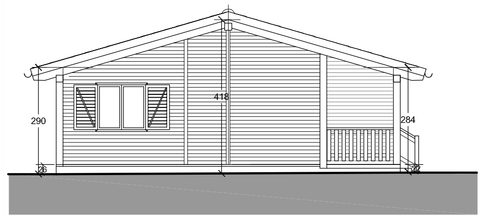

Prospetto A

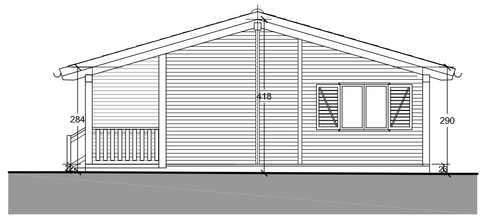

Prospetto C

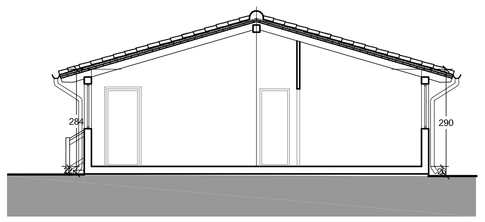

Sezione 1-1

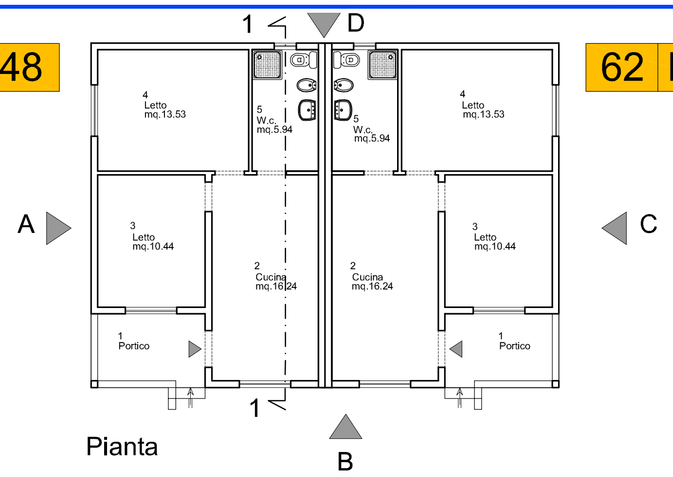

Pianta

Prospetto B

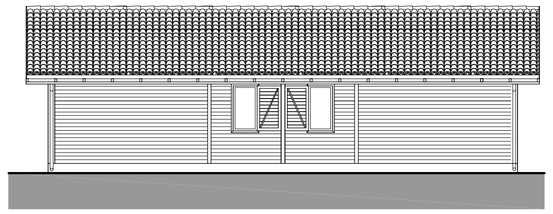
Prospetto D

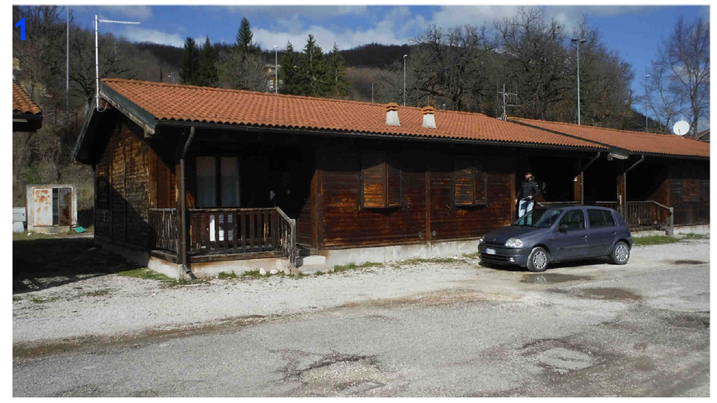
1

2

3

4

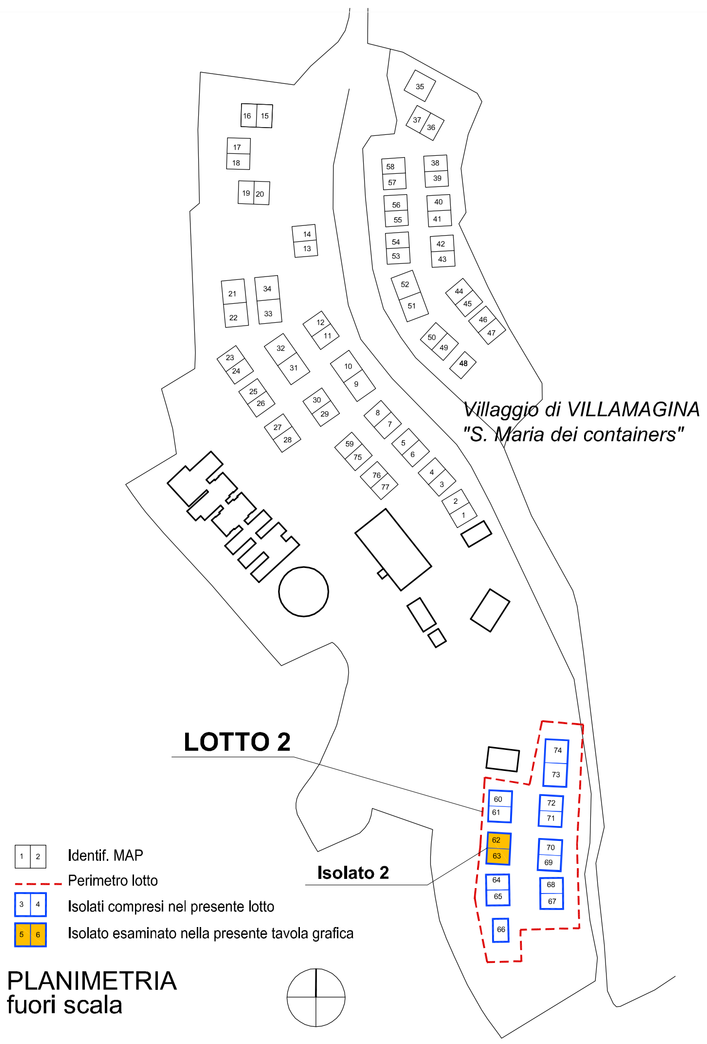

PLANIMETRIA
fuori scala

PROGETTO
DI RISTRUTTURAZIONE
scala 1:100 (0 1 2 3 4 5m)

63 | B48 — 62 | B48

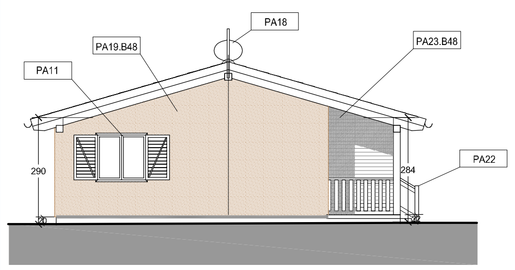

Prospetto A

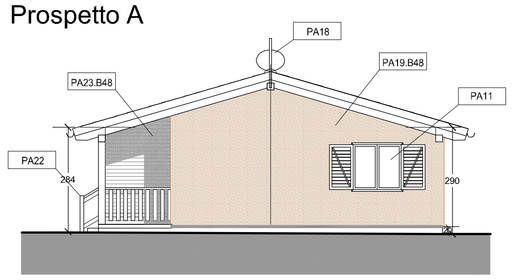

Prospetto C

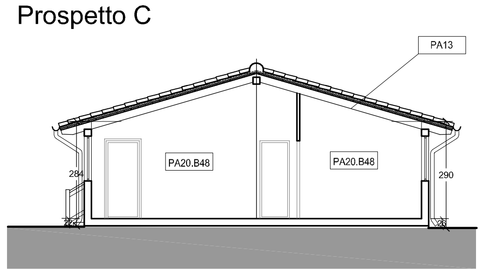

Sezione 1-1

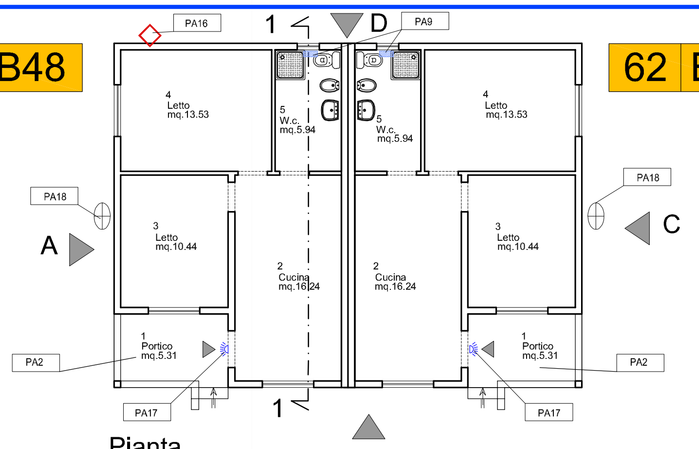

Pianta

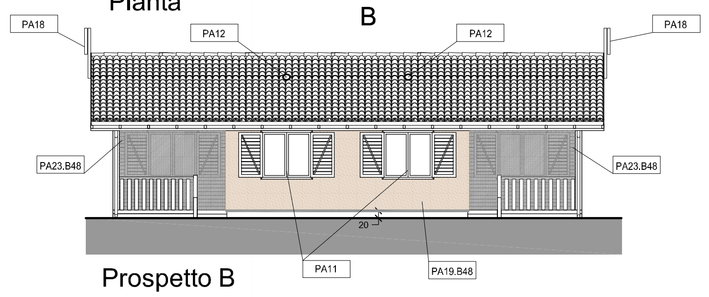

Prospetto B

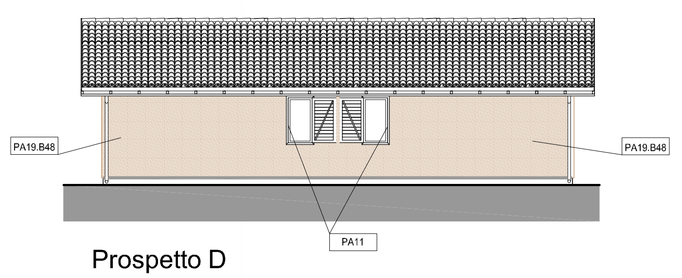

Prospetto D

ISOLATO			2			
MAP			62		63	
	TIPOLOGIA INTERVENTI	codice	S/N sviluppo	VANI	S/N sviluppo	VANI
1	rifacimento pavimenti interni	PA1	0,00		0,00	
2	pavimentazioni esterne (portico)	PA2	5,31	1	5,31	
3	rivestimenti wc	PA3.1	0		0	
	cucina	PA3.2	0		0	
4	sostituzione pezzi igienici WC+cassettasostituzio	PA4	0		0	
5	LAVABO	PA5	0		0	3
6	BIDET	PA6	0		0	3
7	PIATTO DOCCIA	PA7	0		0	3
8	CABINA DOCCIA	PA8	0		0	3
9	SPORTELLO CONTATORE VUS	PA9	1		1	
10	revisione infissi interni	PA10	0		0	
11	revisione infissi esterni	PA11	4		4	
12	pulizia condotto estrazione	PA12	1		1	
13	ripristino cornice (contatto cartong soffitto) ripristino c	PA13	1		1	
14	revisione punti luce e prese	PA14	1		1	
15	magnetotermico differenziale	PA15	1		1	
16	adeguamento presa gas	PA16	1		1	
17	punto luce esterno	PA17	1		1	
18	antenna banda larga	PA18	1		1	
19	cappotto esterno	PA19.a40	0		0	
		PA19.b48	1		1	
		PA19.c68	0		0	
20	tinteggiatura interna	PA20.a40	0		0	
		PA20.b48	1		0	
		PA20.c68	0		0	
21	manto di copertura	PA21.a40	0		0	
		PA21.b48	0		0	
		PA21.c658	0		0	
22	balaustra portico	PA22	1		1	
23	trattam legno a vista (portico e gronde)	PA23.a40	0		0	
		PA23.b48	1		1	
		PA23.c68	0		0	
24	estintore a polvere	E04001f+E04005c	1		1	
25	sostituzione scaldabagno elettrico	A01115l+E01058				