

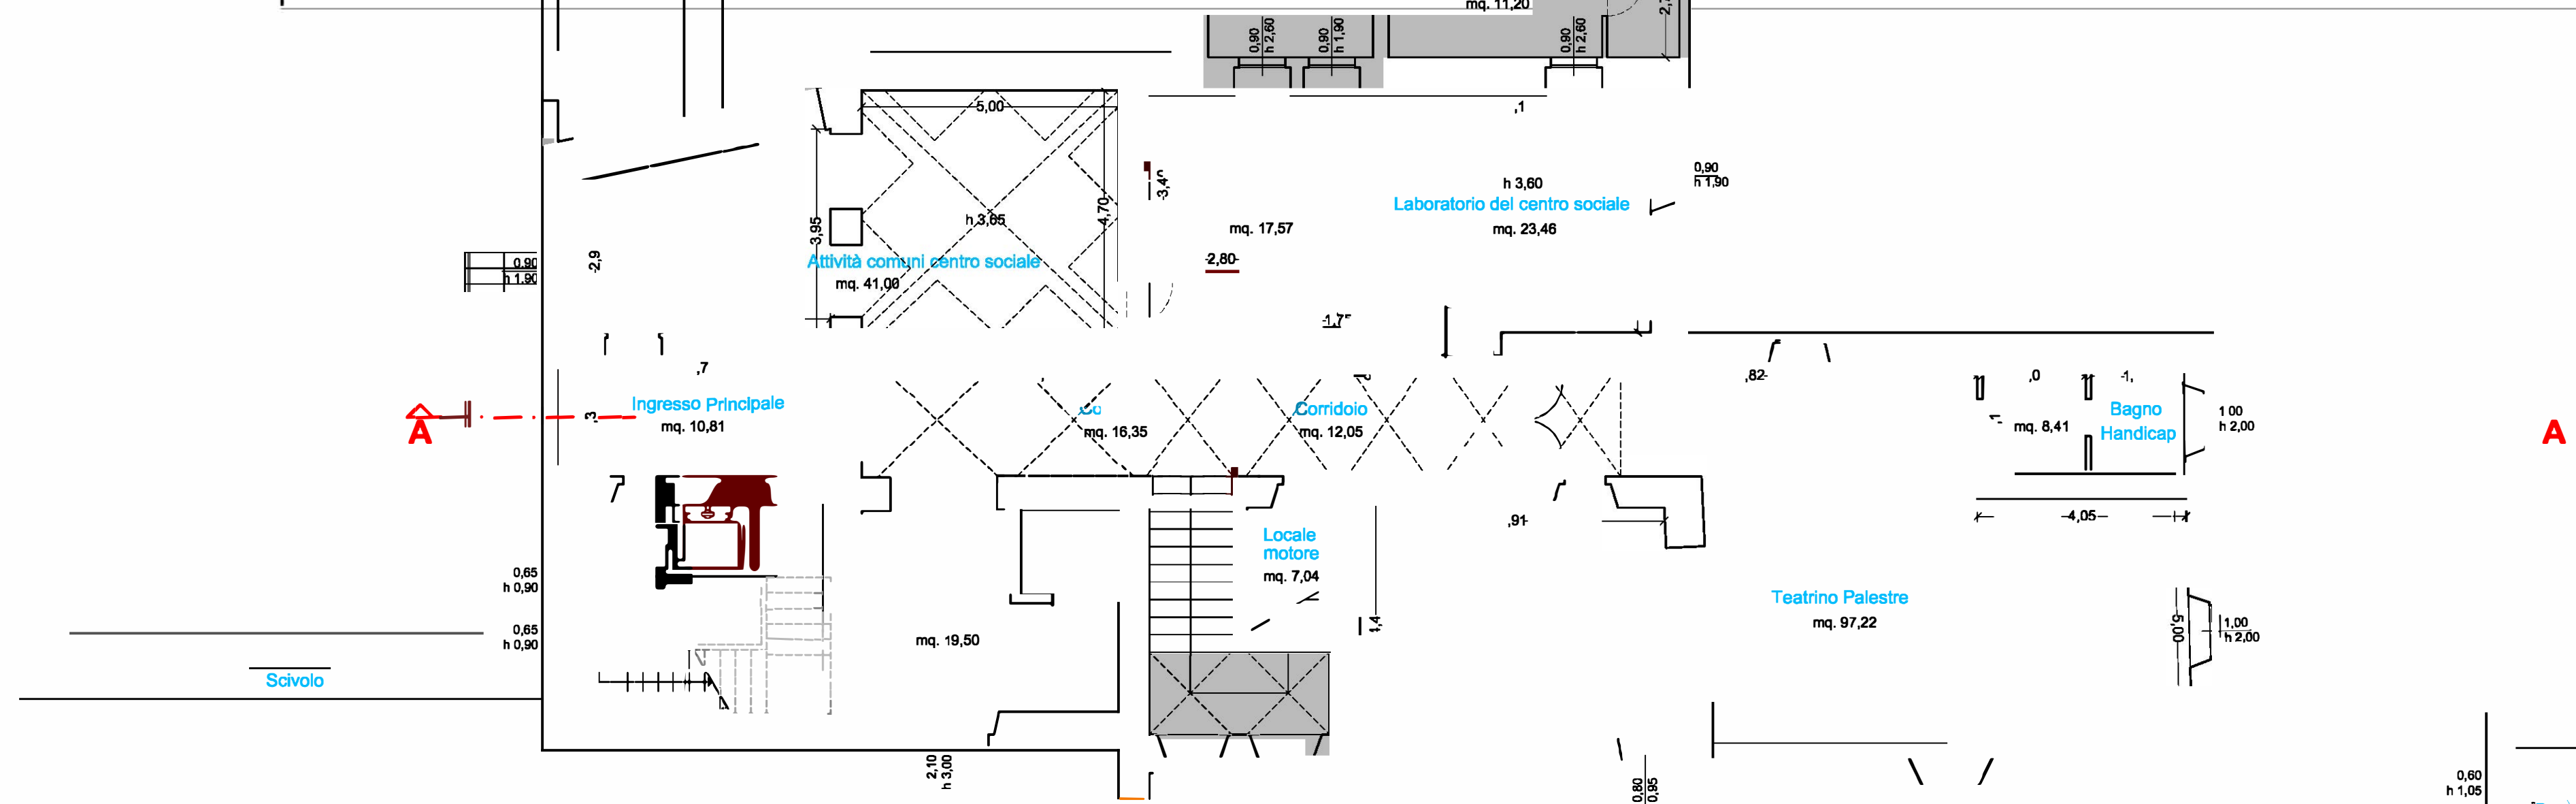
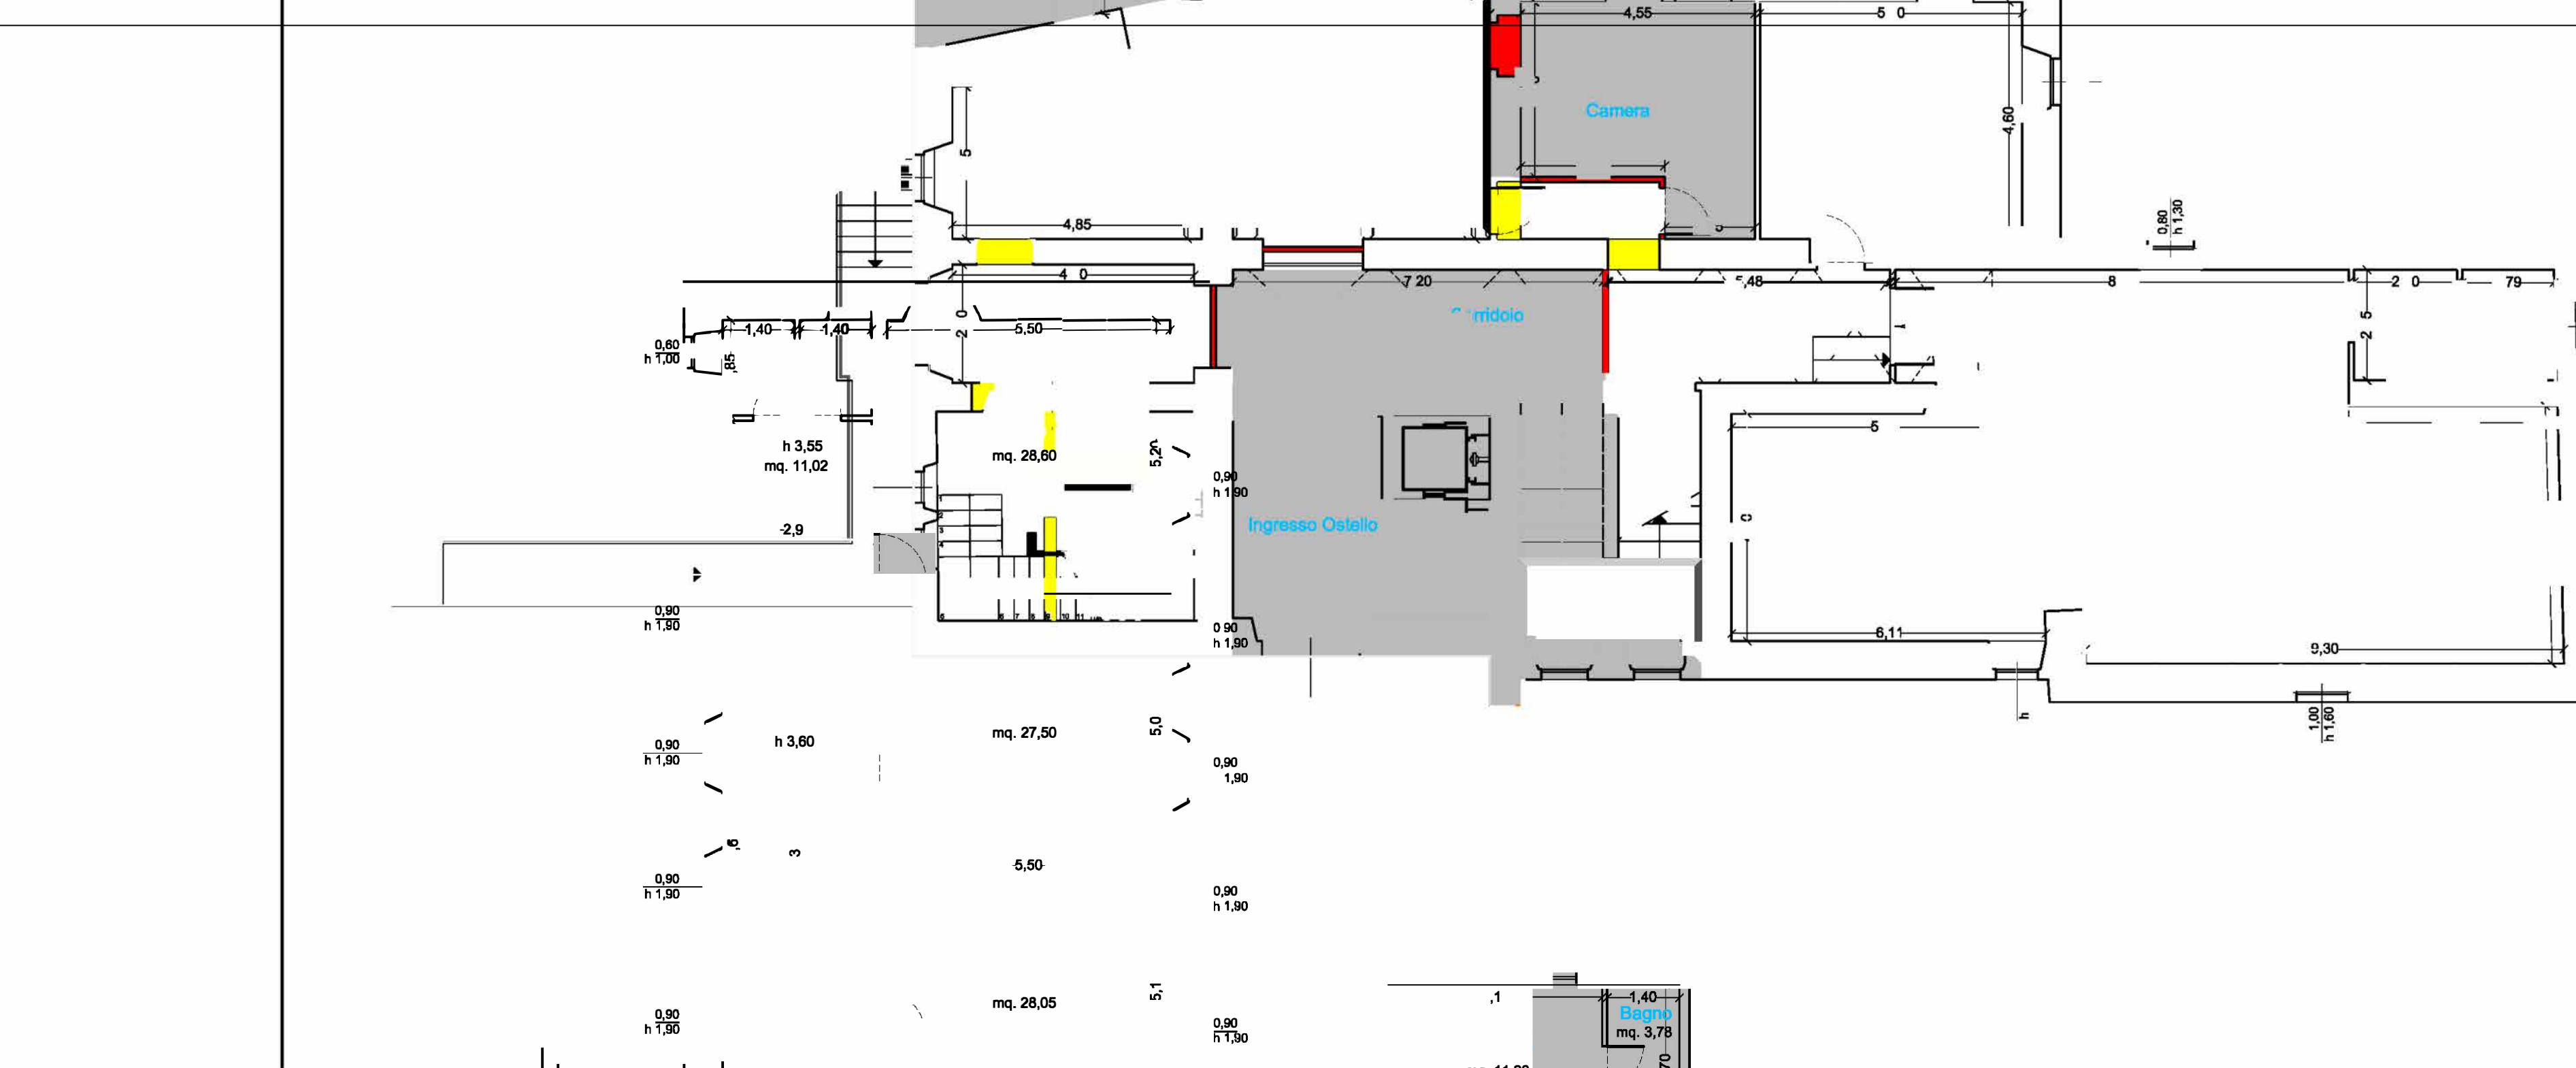


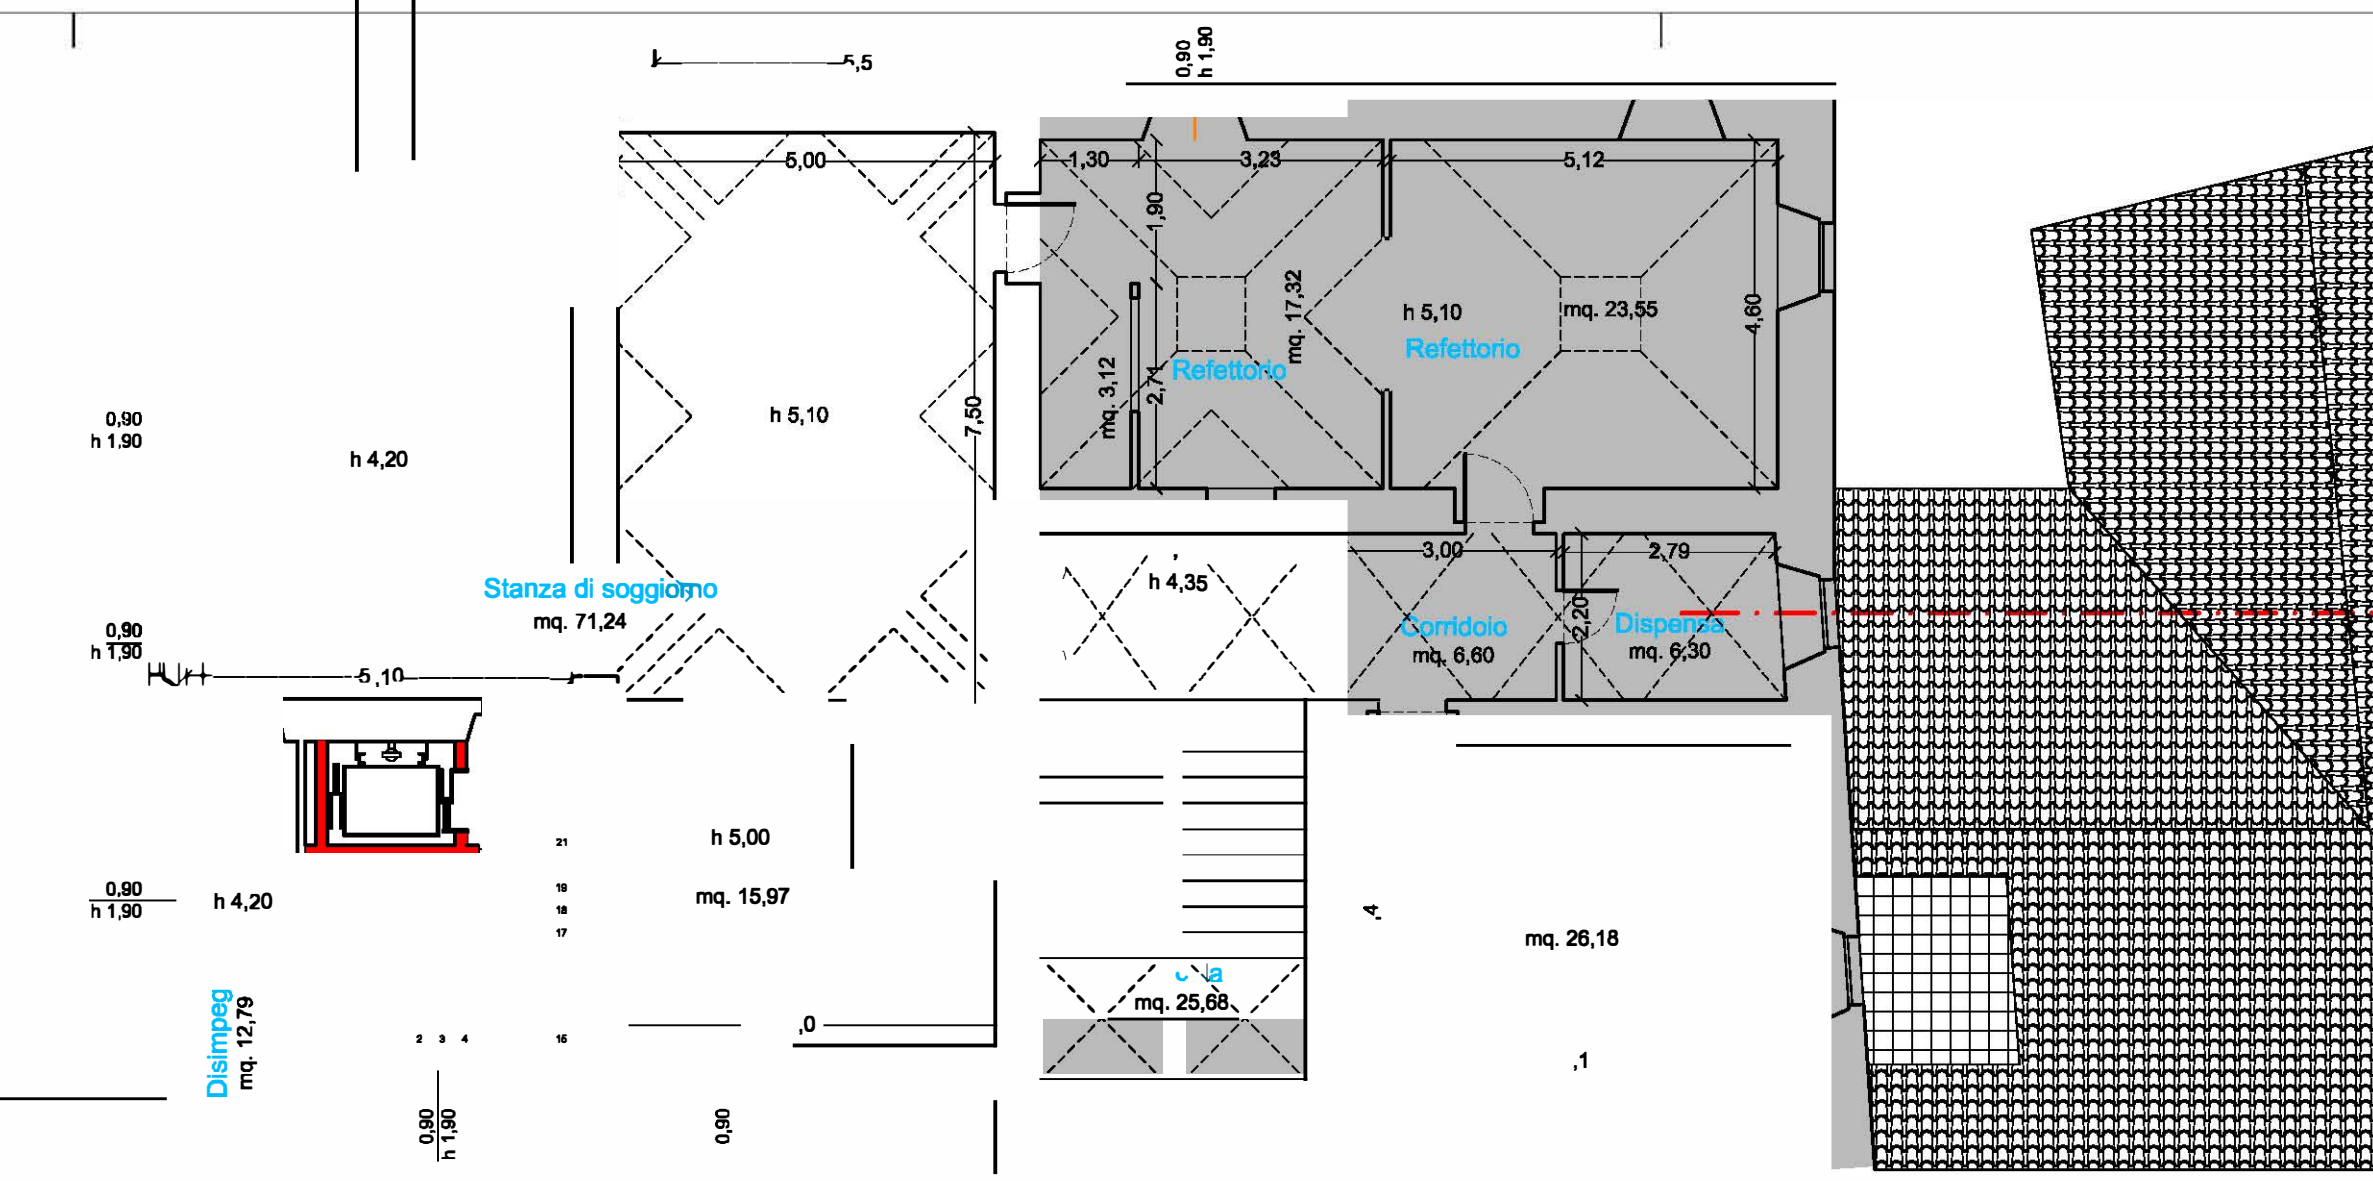

PIANO TERRA

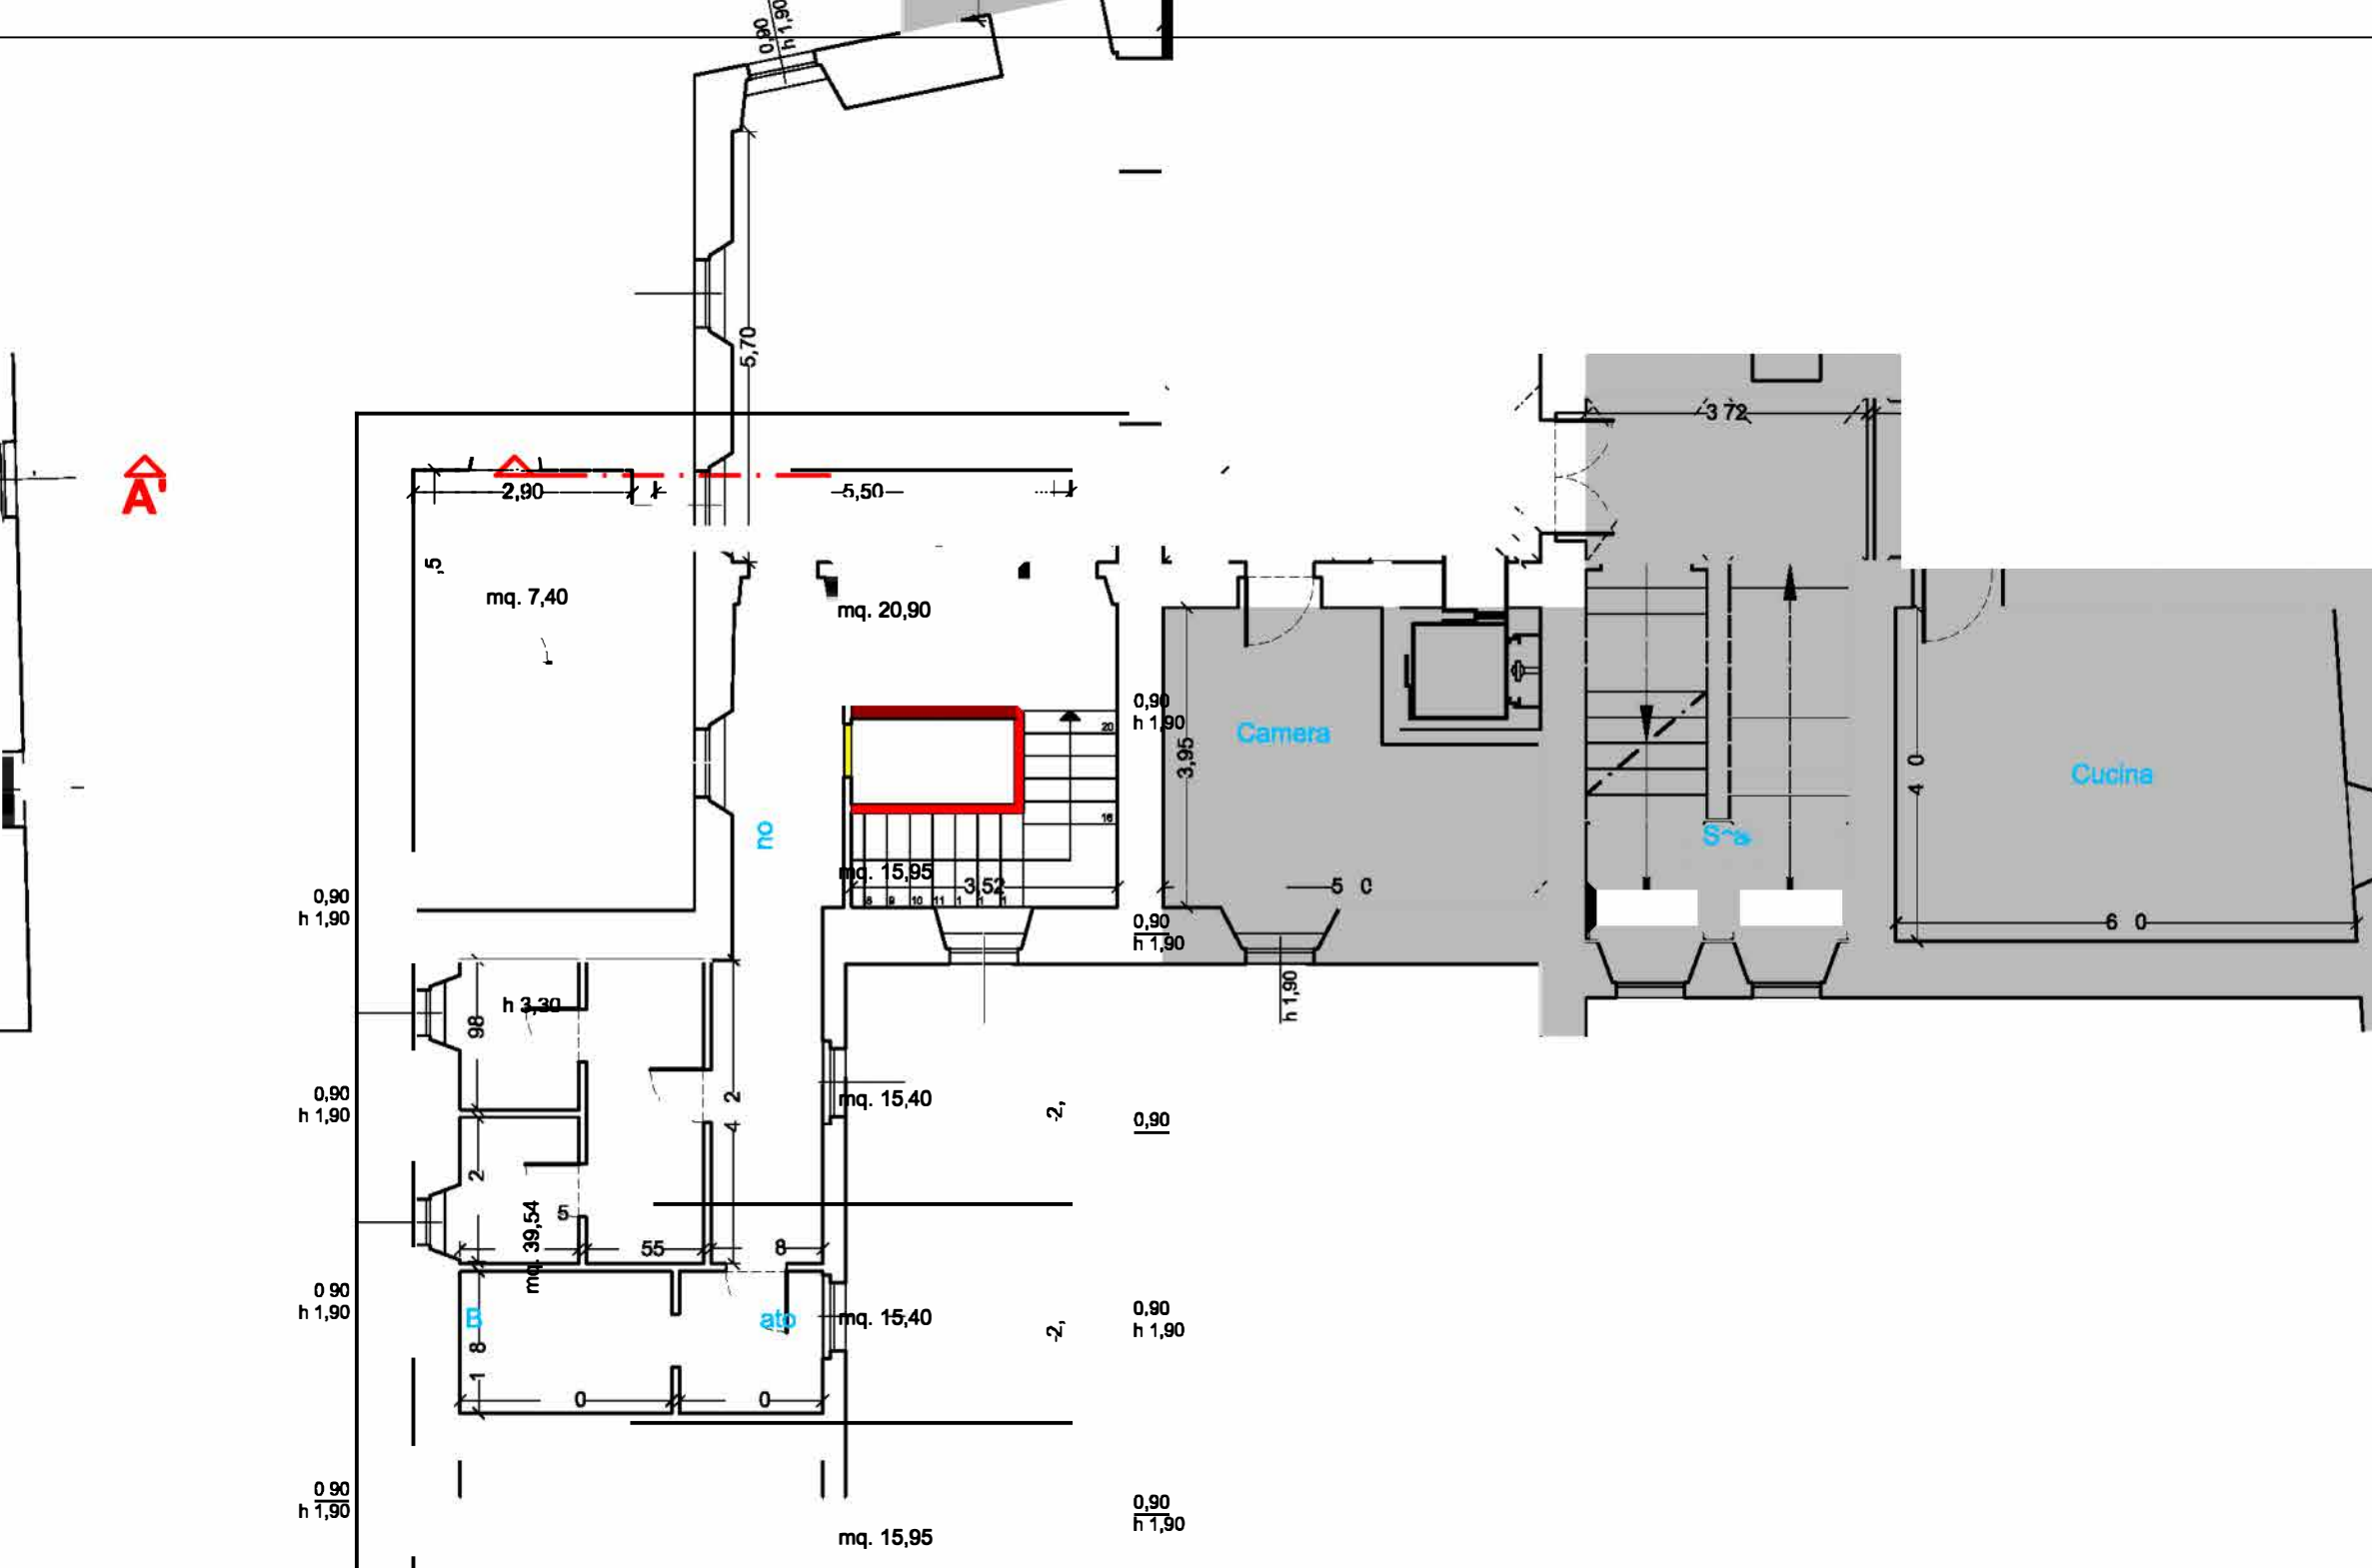

PIANO PRIMO

LEGENDA
PORZIONI DI EDIFICIO ESCLUSE DALL'INTERVENTO

Regione Marche
Provincia di Ascoli Piceno
COMUNE DI MONTEDINOVE

**PROGETTO PER IL RECUPERO DI UNA PORZIONE
DELL'EX CONVENTO DELLE CLARISSE PER LA
REALIZZAZIONE DI UN CENTRO SOCIALE**

Misura 19 - Sostegno allo sviluppo locale Leader
Sotto Misura 9.2.7.4



Elaborato: **Progetto Esecutivo**
STATO MODIFICATO
PIANTE con INDICAZIONE DEGLI INTERVENTI DI DEMOLIZIONE
E RICOSTRUZIONE

Progettisti : Dott. Arch. Antonella Marota



TAVOLA
4
Scala : 1:100

DATA :
21.06.2018

VISTO :