




PROSPETTO SUD-OVEST

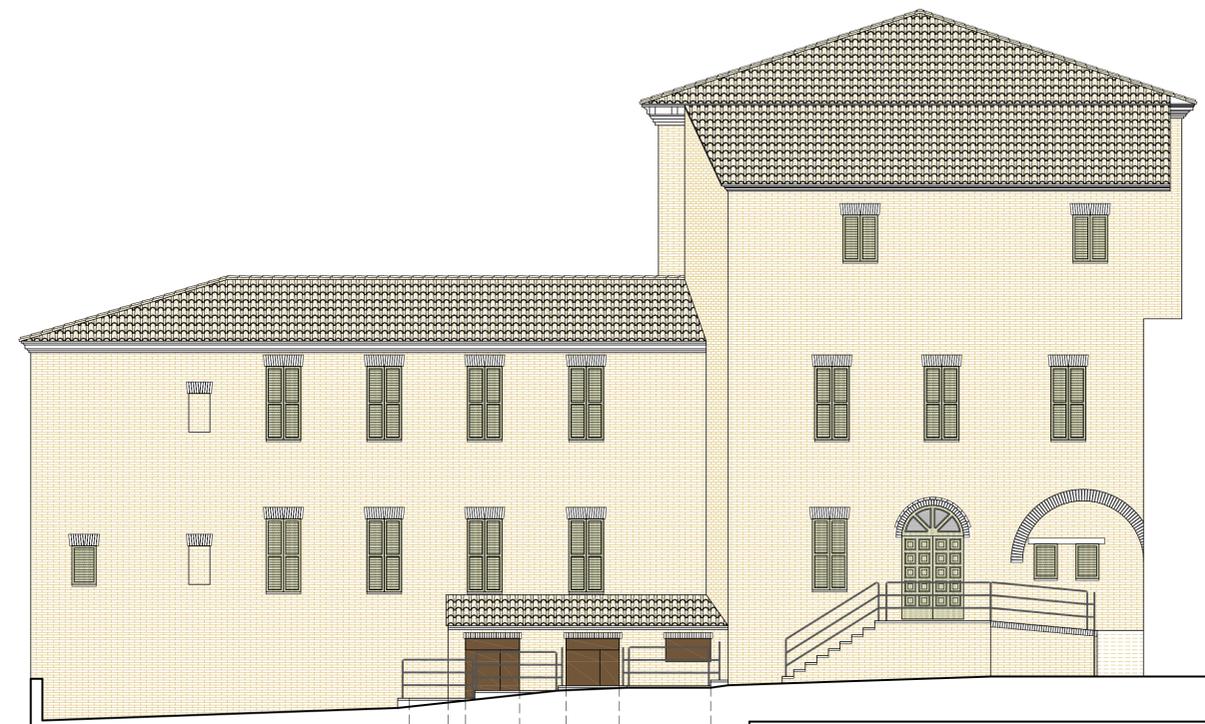

PROSPETTO NORD-OVEST

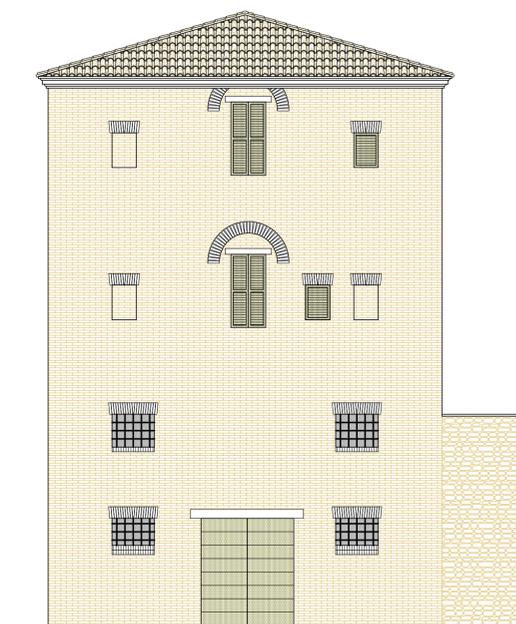

PROSPETTO NORD-EST

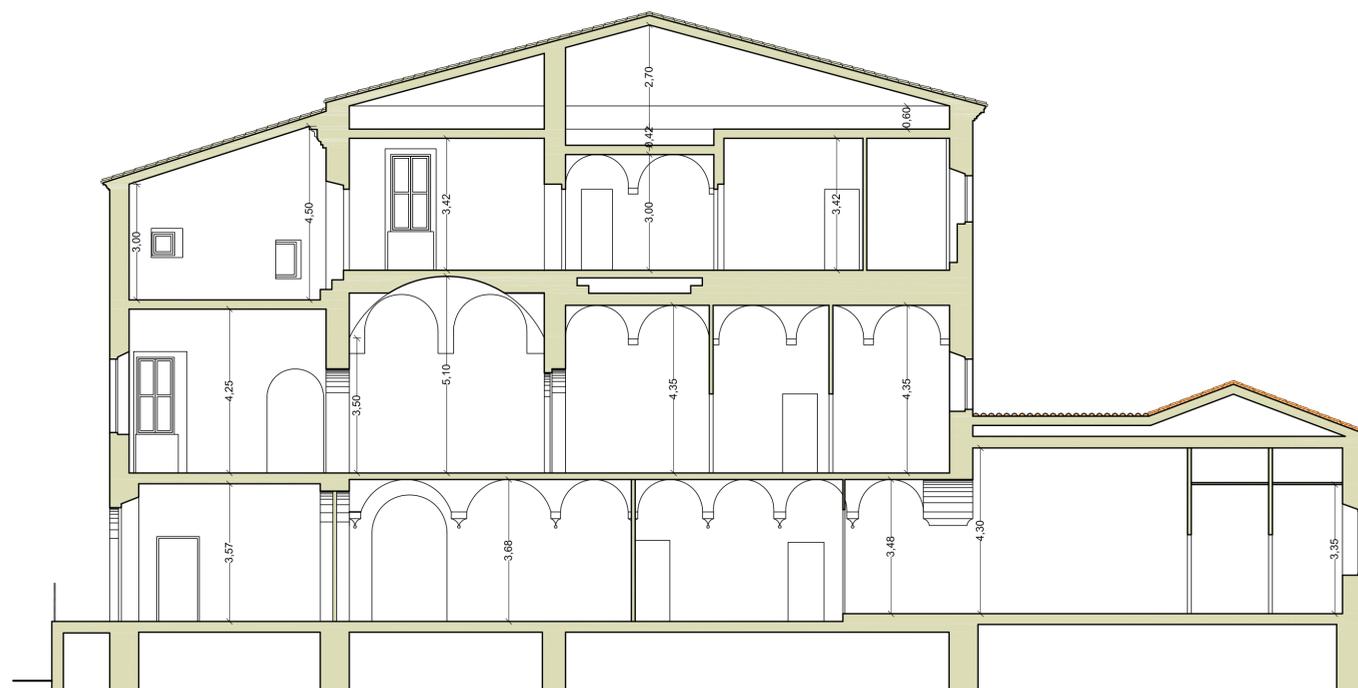


SEZIONE A - A'

Regione Marche Provincia di Ascoli Piceno

COMUNE DI MONTEDINOVE

PROGETTO PER IL RECUPERO DI UNA PORZIONE
DELL'EX CONVENTO DELLE CLARISSE PER LA
REALIZZAZIONE DI UN CENTRO SOCIALE

Misura 19 - Sostegno allo sviluppo locale Leader
Sotto Misura 9.2.7.4

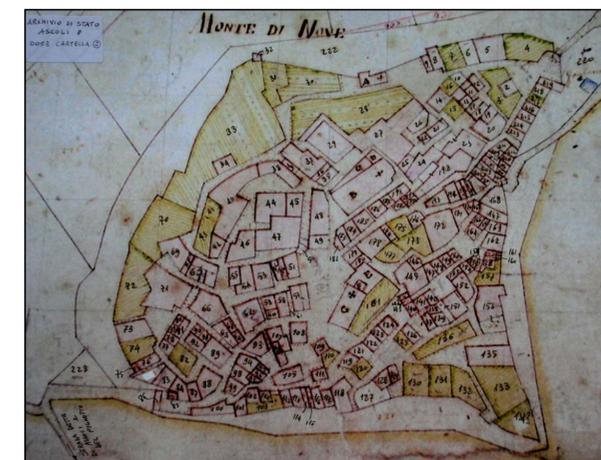

Elaborato: **PROGETTO ESECUTIVO**
STATO MODIFICATO
PROSPETTI E SEZIONI

TAVOLA

3b

Scala : 1:100

Progettisti : Dott. Arch. Antonella Marota

DATA : 21.06.2018

VISTO: