



PROGETTO PER IL RECUPERO DI UNA PORZIONE DELL'EX CONVENTO DELLE CLARISSE PER LA REALIZZAZIONE DI UN CENTRO SOCIALE

Misura 19 - Sostegno allo sviluppo locale Leader
Sotto Misura 9.2.7.4

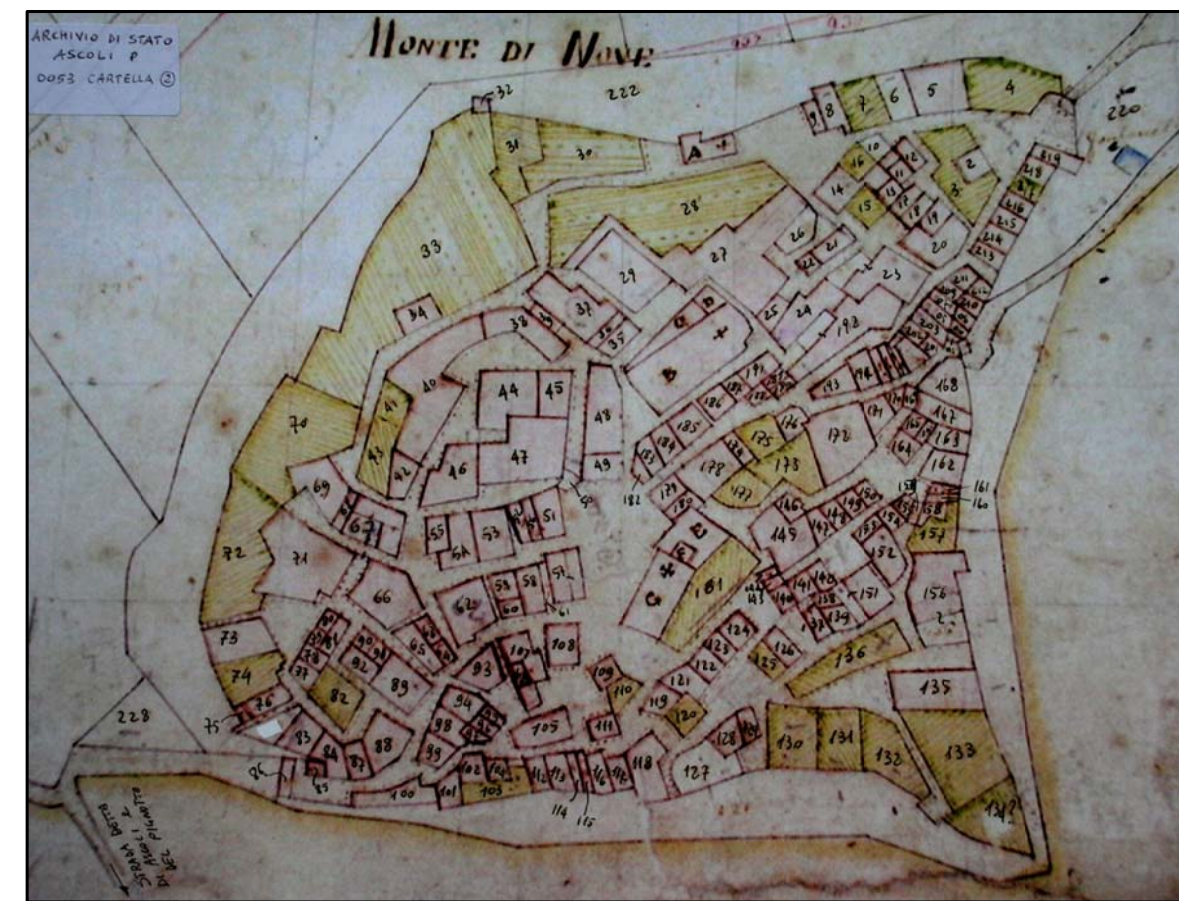


TAVOLA
2a
Scala : 1:100

Progettisti : Dott. Arch. Antonella Marota

DATA: 21.06.2018

VISTO:

