

COMUNE DI MONTEDINOVE

PROVINCIA DI ASCOLI PICENO

PROGETTO

MESSA IN SICUREZZA A SEGUITO DI ORDINANZA SINDACALE N.37 DEL 29-06-2018. AFFIDAMENTO INCARICO DI PROGETTAZIONE E DIREZIONE LAVORI - ING. GIOVANNI AMADIO

COMMITTENTE

COMUNE DI MONTEDINOVE

TIMBRO E FIRMA

OGGETTO

ESECUTIVI OPERE DI PUNTELLAMENTO

ELAB.

N.

S_1

PROGETTISTA

Ing. Giovanni Amadio

via delle Canterine 24,
Ascoli Piceno, 63100.
P.IVA: 0220990444
mail: ing.giovanni.amadio@gmail.com
PEC: giovanni.amadio@ingpec.eu

GA

INGEGNERE

OFFICINA INGENGNERI

ING. GIOVANNI AMADIO


INGEGNERE

REG. PROF. DI ASCOLI PICENO



N	DATA	REDAZ.	CHECK	APPROV.	DESCRIZIONE
0	LUG.18	M.C.	G.A.	G.A.	CONSEGNA
1					
2					
3					
4					
5					

MATERIALI
ACCIAIO S275
BULLONI CLASSE 8.8
LEGNO MASSICCIO C16

PARTICOLARE CHIAVE DI TESTATA - SCALA 1:5

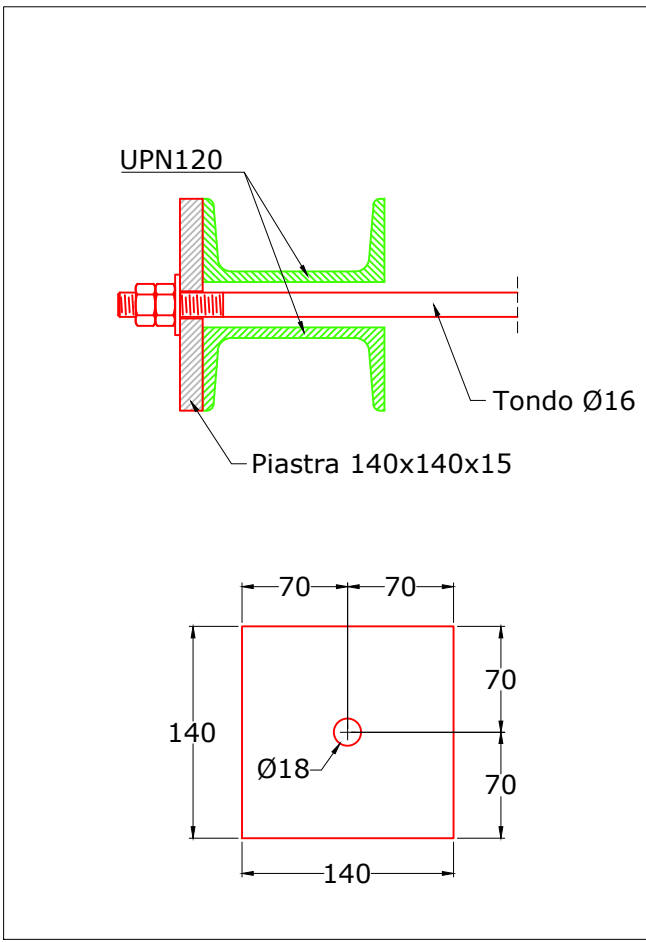

PARTICOLARE FISSAGGIO TRAVI UPN120 - SCALA 1:5

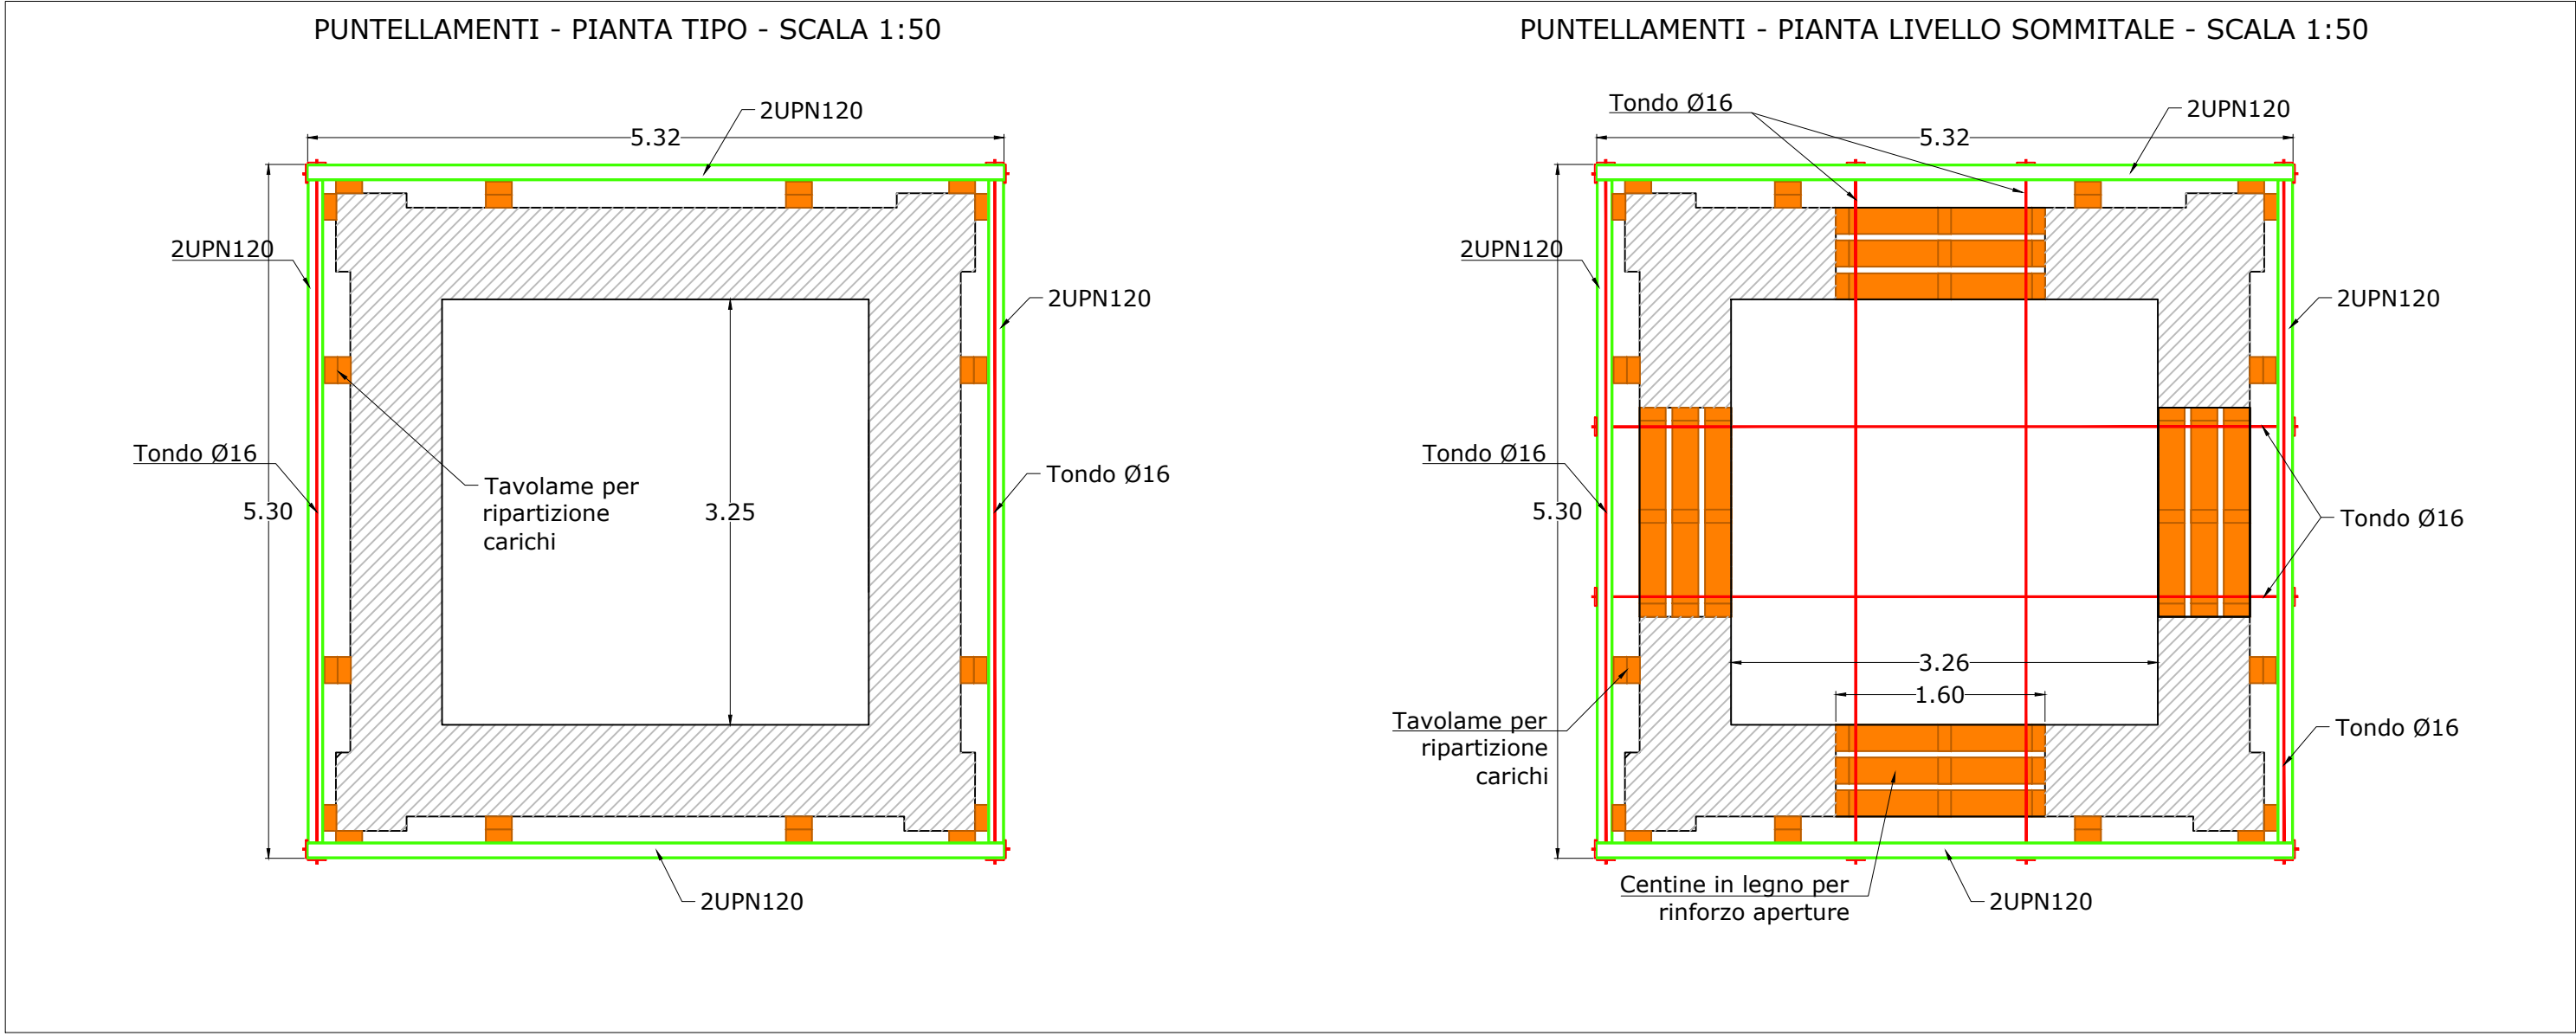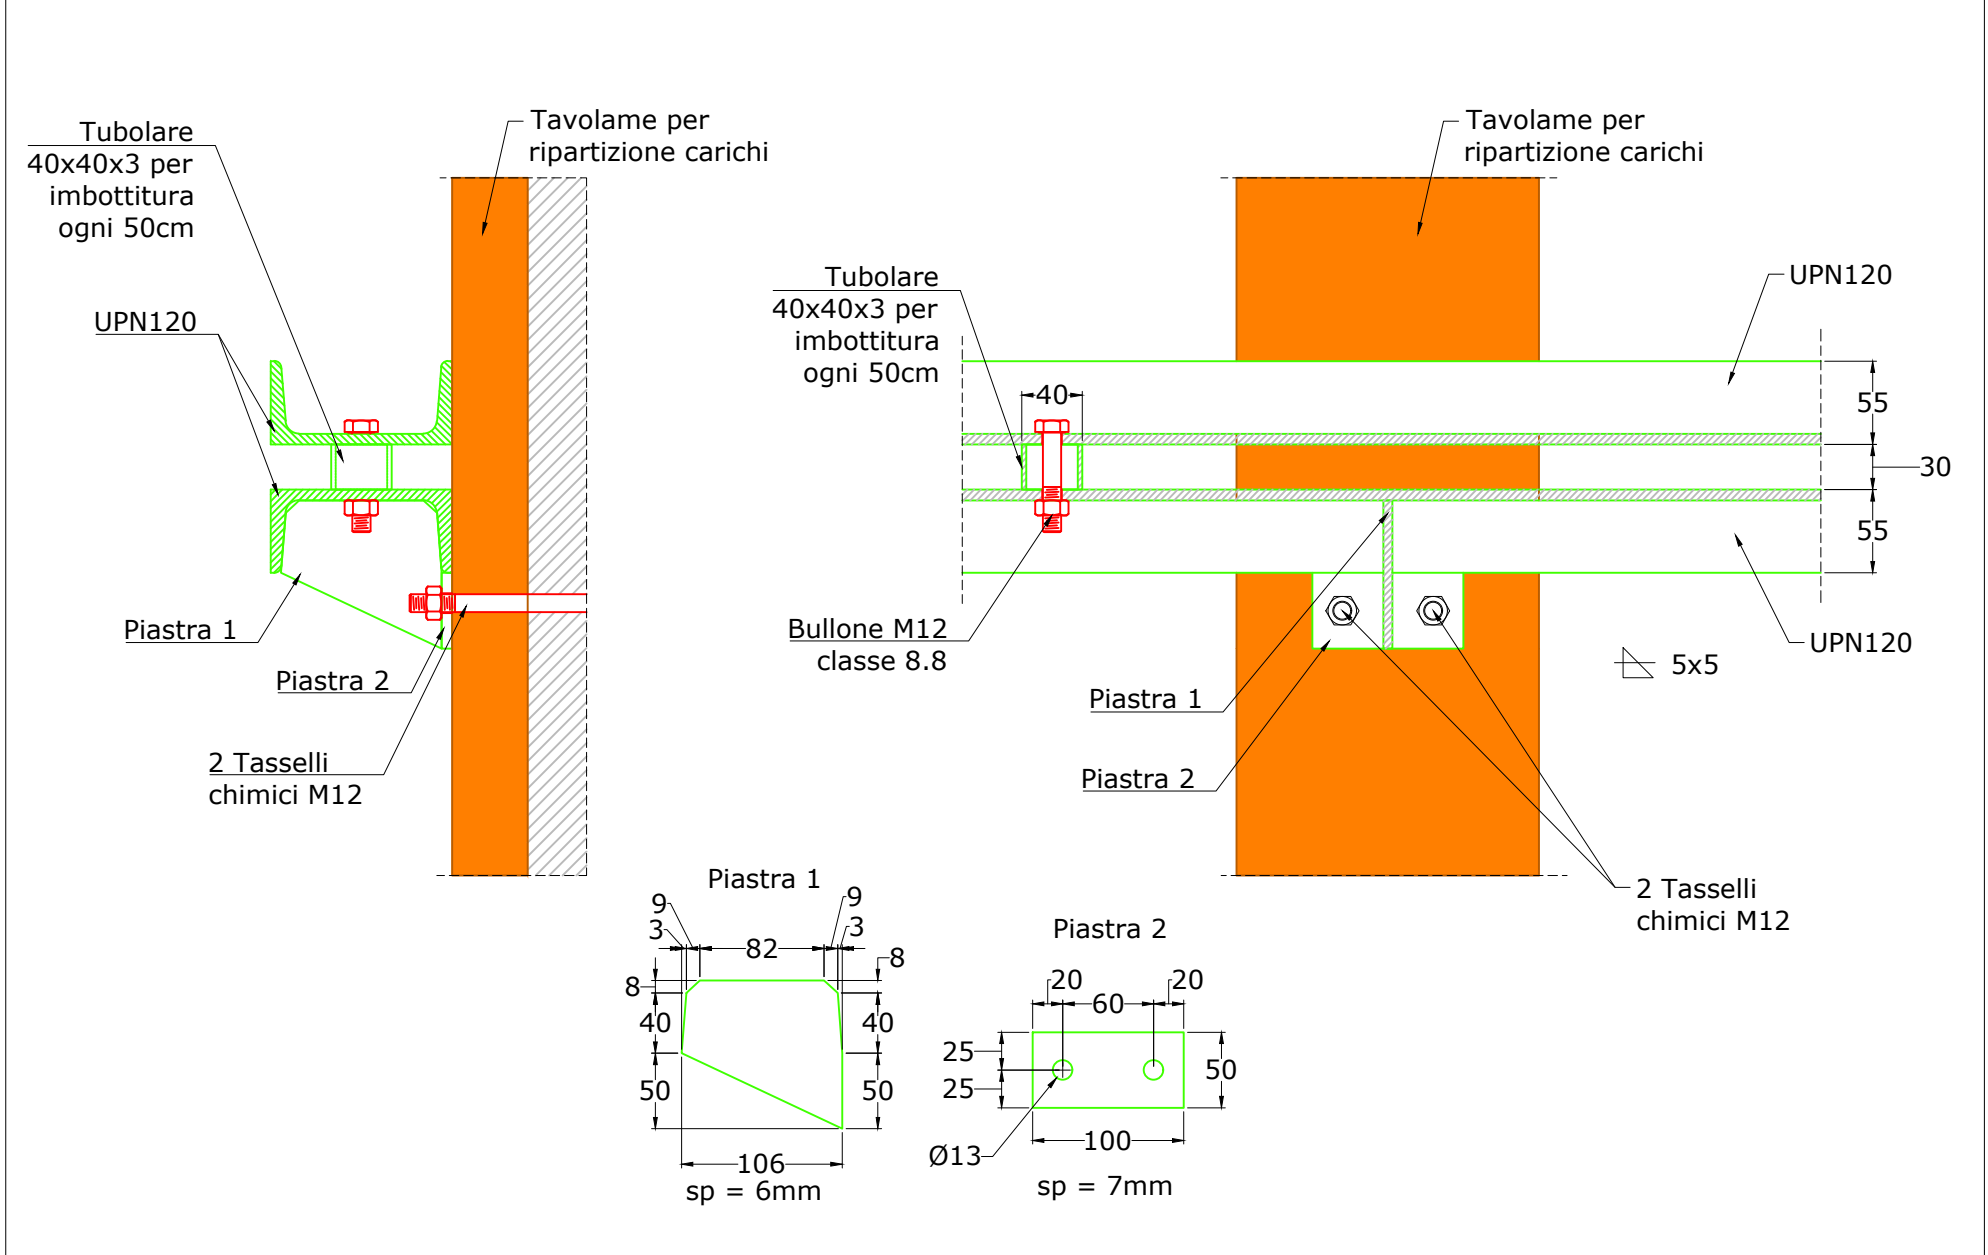

PUNTELLAMENTI - PROSPETTO - SCALA 1:50

