PIANTA

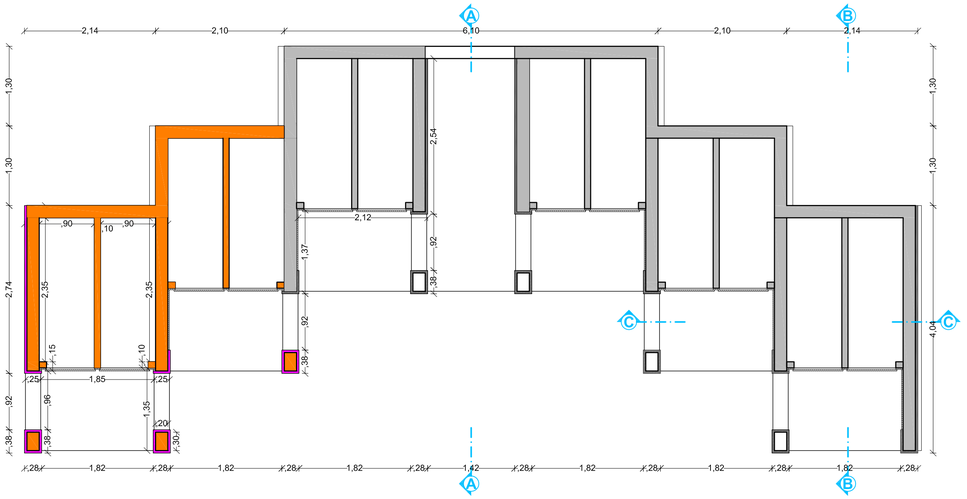

Cappelline da completare con il presente stralcio

Rivestimento in mattoni

PLANIMETRIA GENERALE

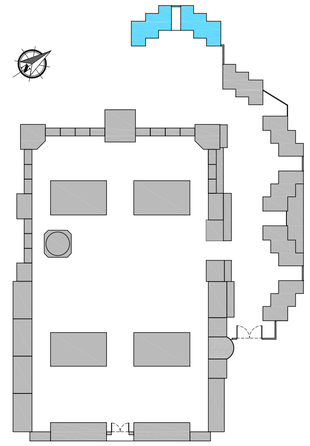

PROSPETTO SUD-EST

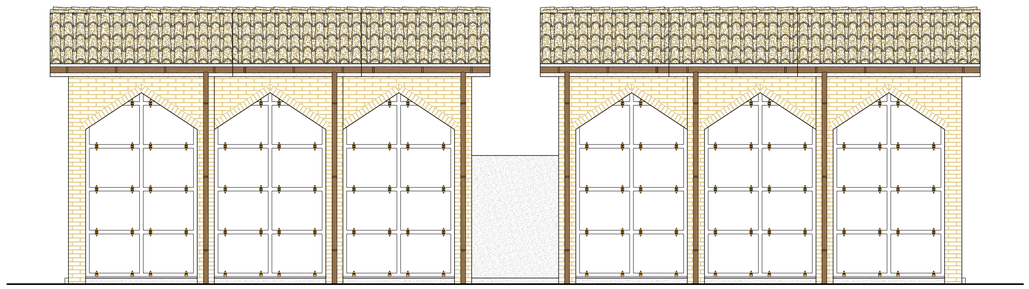

PROSPETTO NORD-EST

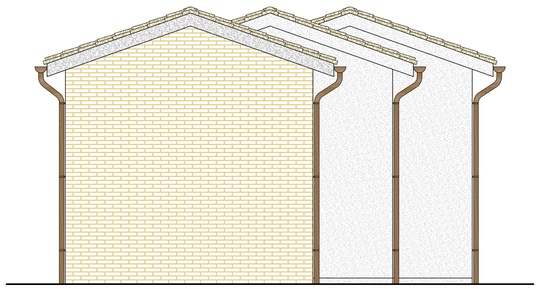

PROSPETTO NORD-OVEST

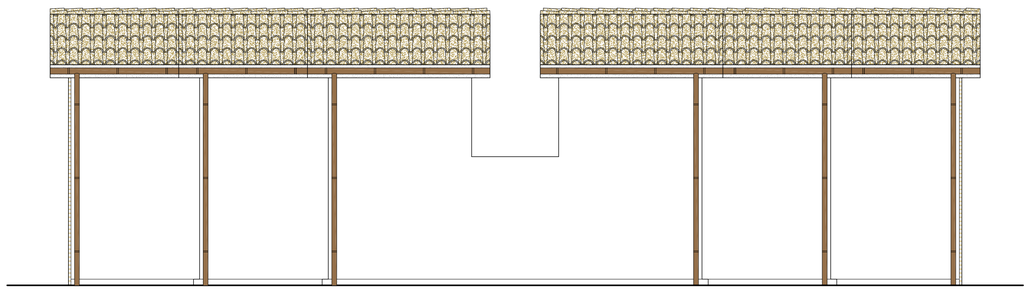

PROSPETTO SUD-OVEST

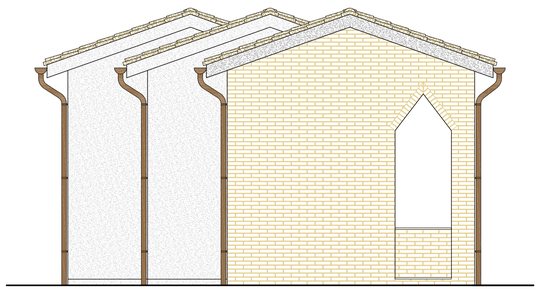

SEZIONE A-A

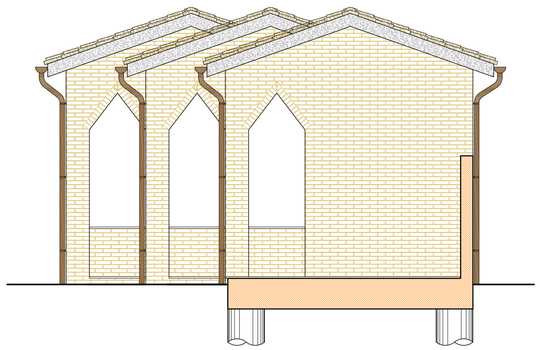

SEZIONE B-B

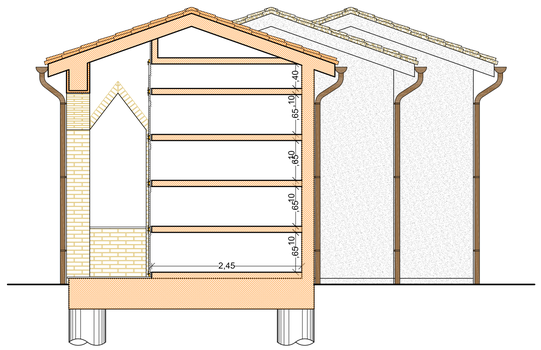

SEZIONE C-C

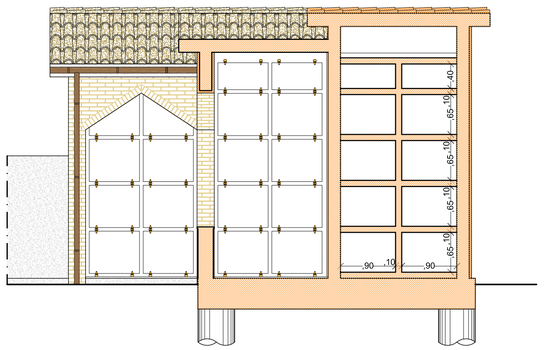

LOCALIZZAZIONE

Provincia di Ascoli Piceno

Comune di MONTEDINOVE

CONTRADA SANT' ANTONIO

COMMITTENTE

AMMINISTRAZIONE COMUNALE

OGGETTO

Progetto per il completamento delle ultime due cappelline cimiteriali private

DATA

Gennaio 2019

TAVOLA

3

SCALA 1:50

PROGETTO ARCHITETTONICO

studio tre
architettura urbanistica interni
63854 Santa Vittoria in Matenano (FM)
Ponte Maglio - C.da Santa Croce n° 24/a
Telefono/Fax: +39 0734 780398
e-mail: info.studiotre@gmail.com

TECNICI INCARICATI

PROGETTISTA
Arch. Ermanno Antolini

timbro e firma

RISERVATO AGLI UFFICI