


PLANIMETRIA INDICATIVA DELLO STATO DEI LUOGHI

"fuori scala"

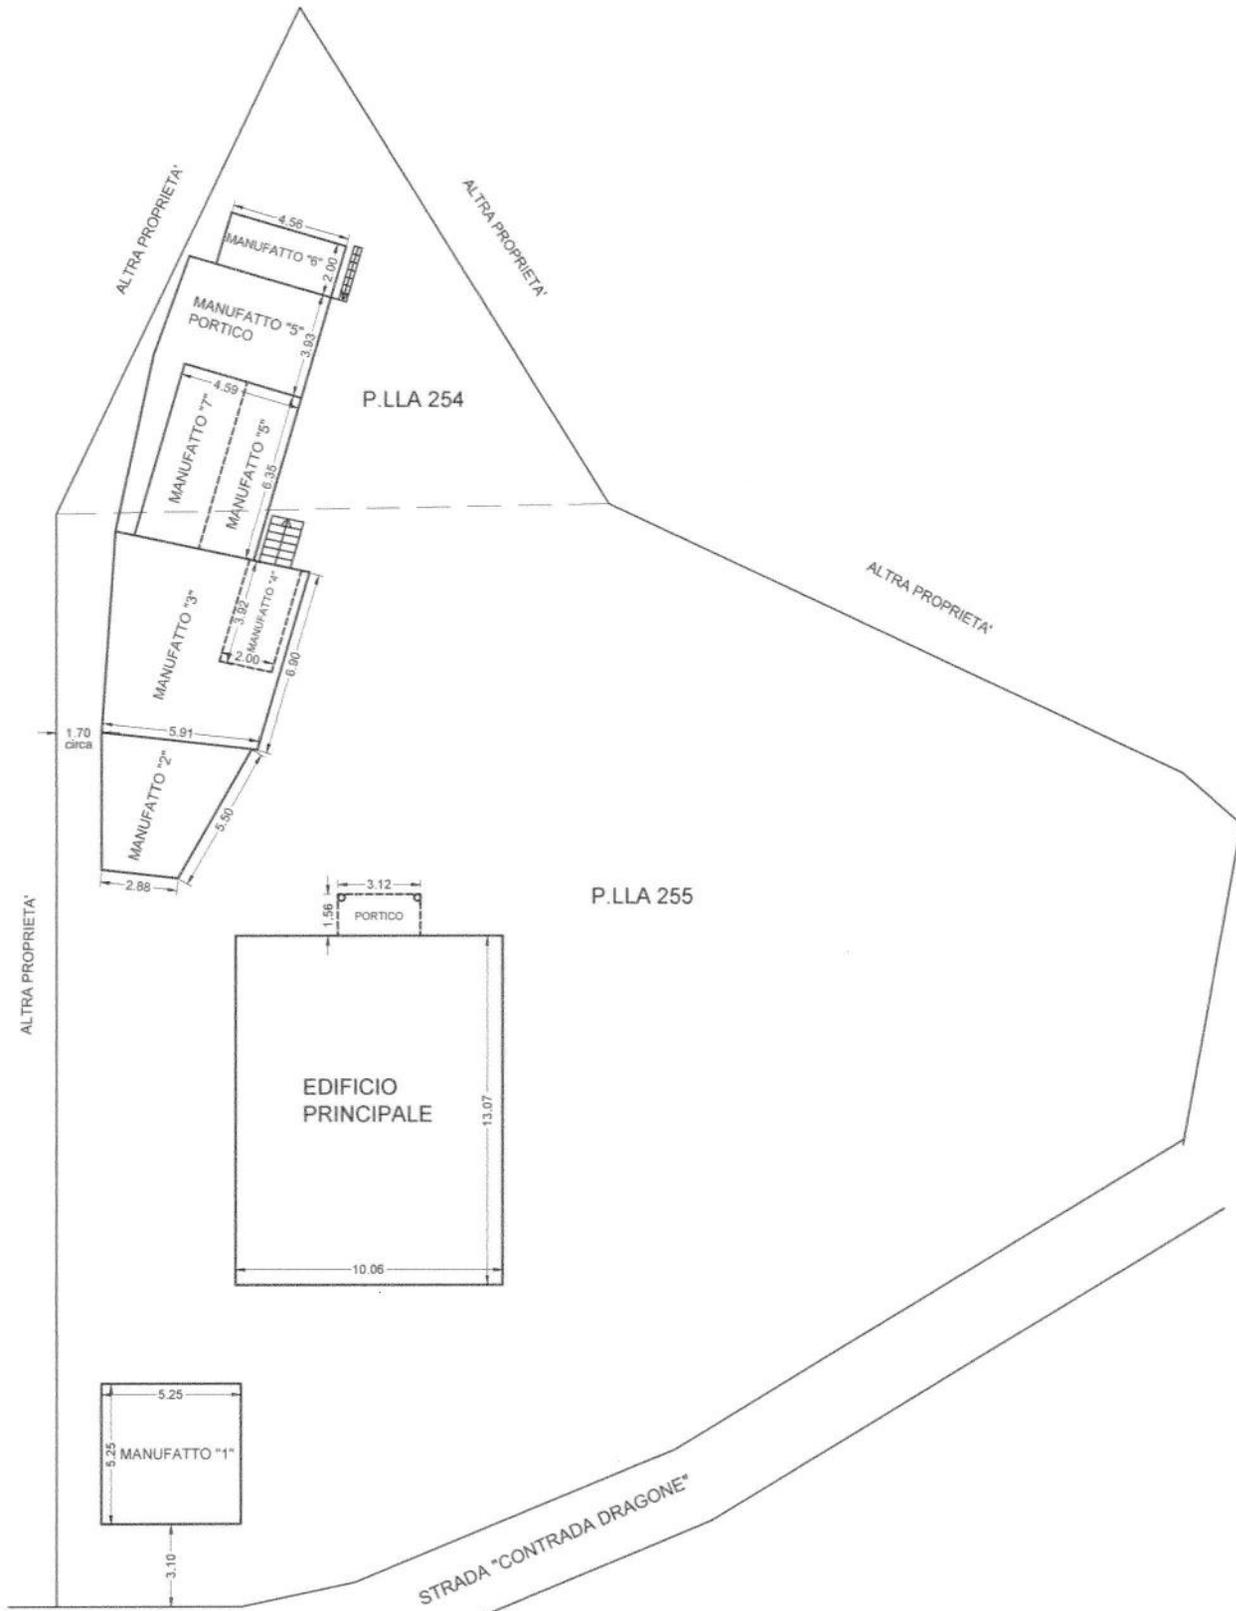

Il Tecnico

Daniele Brecciaroli

Collegio Provinciale
Geometri e Geometri Laureati
di Macerata

Iscrizione Albo
n. 1296

Geometra
Daniele Brecciaroli

