




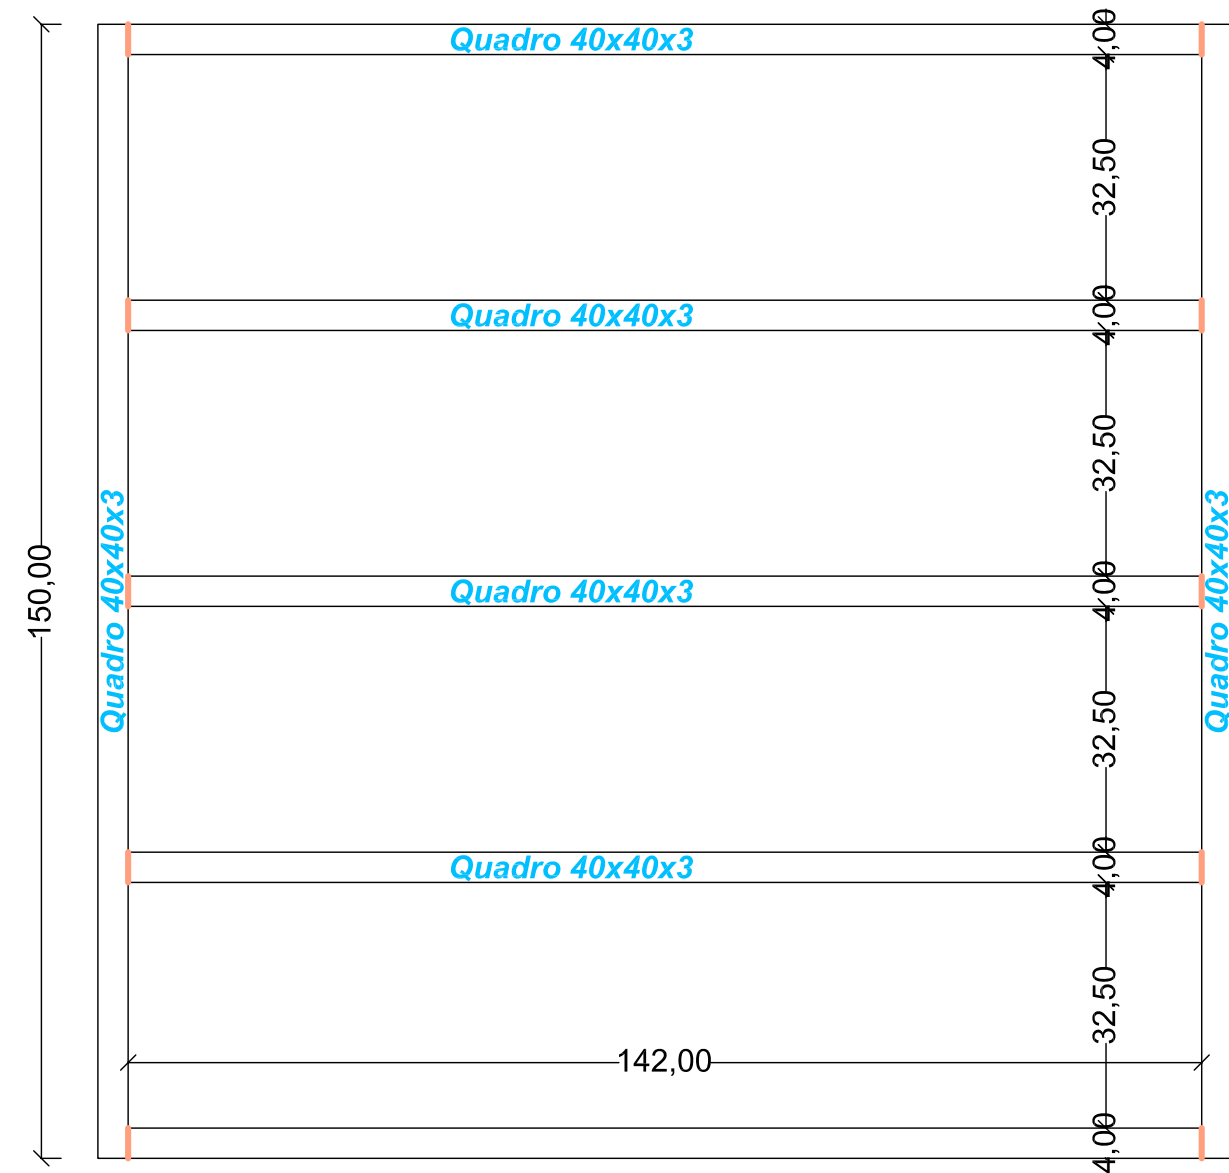


PIANTA QUOTA 1,00

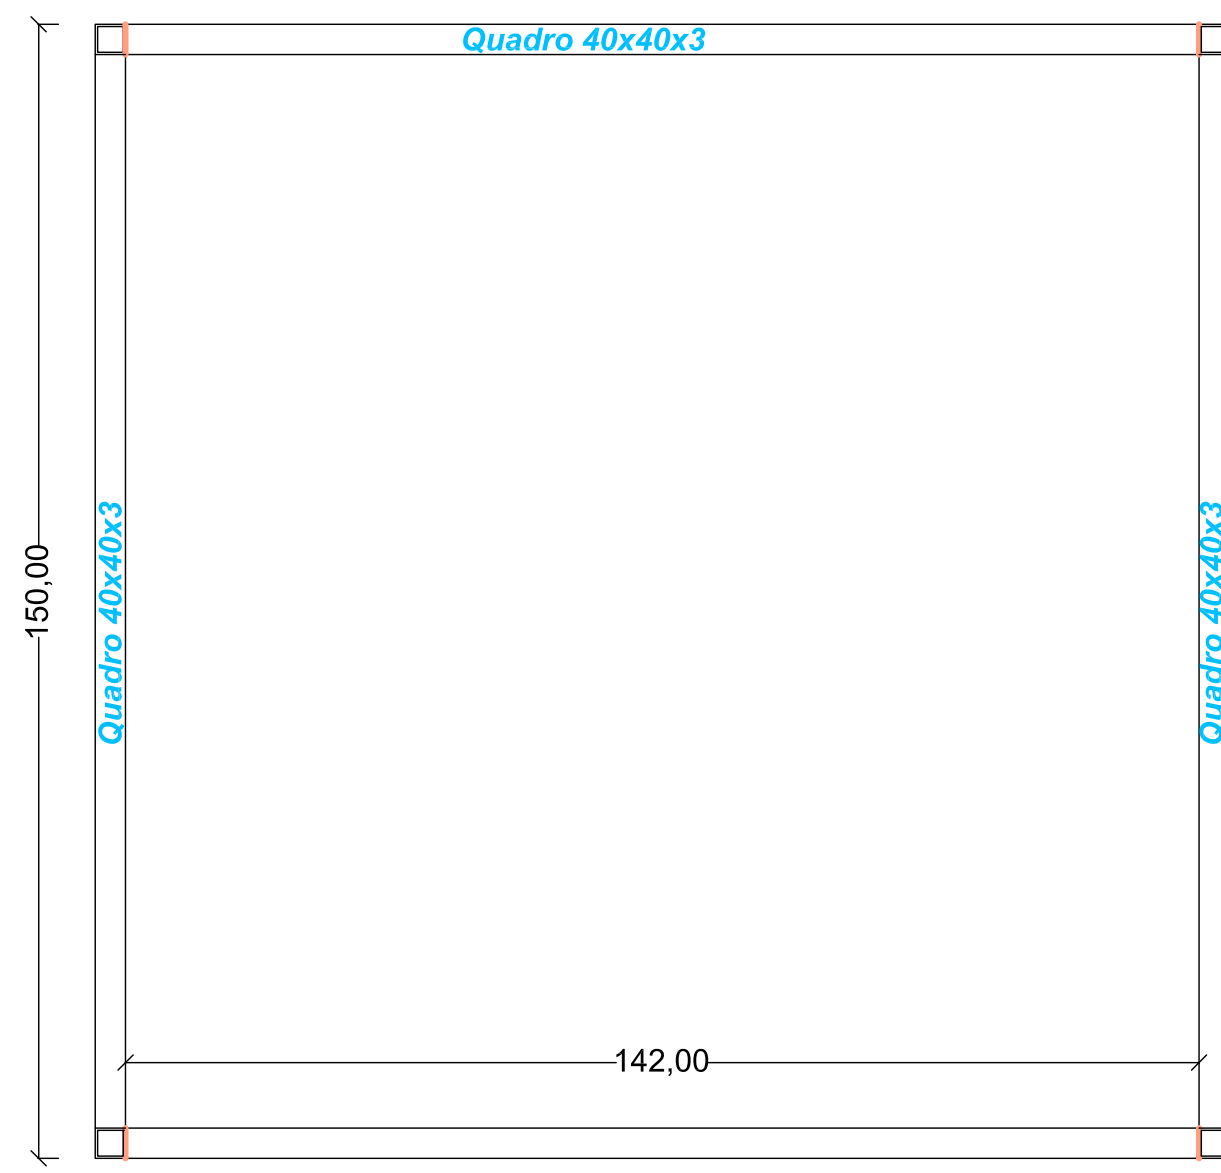

PIANTA QUOTA 0,20

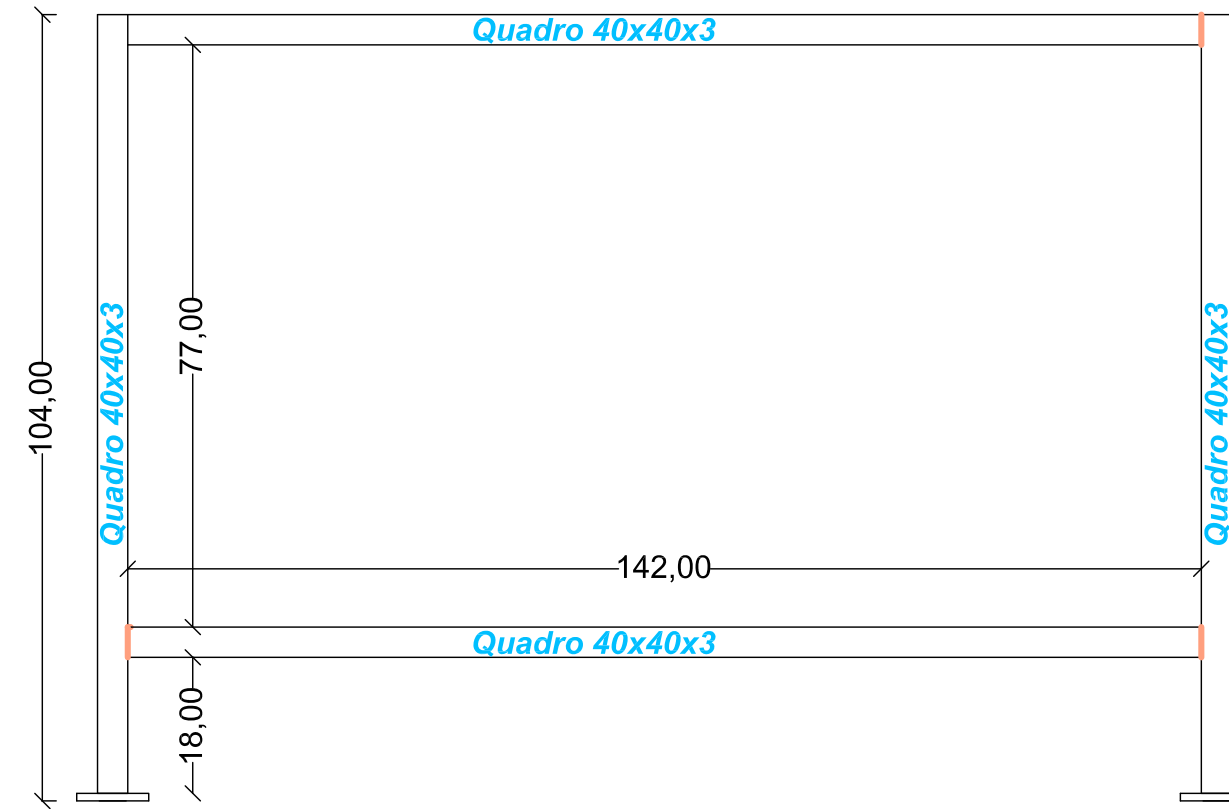




TELAIO 1

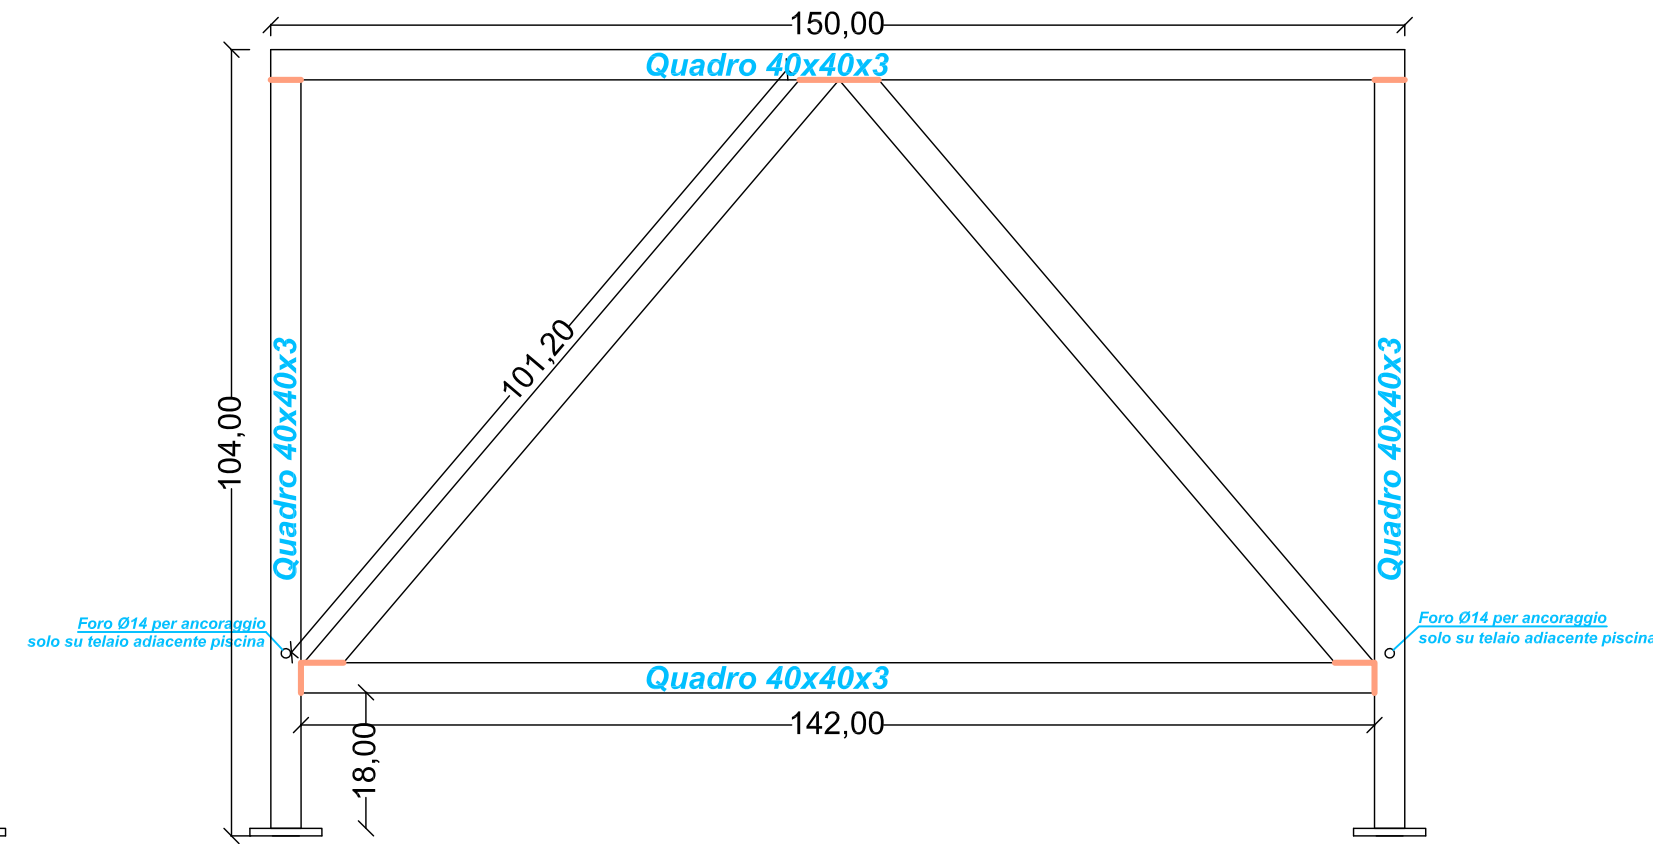


TELAIO 2

TABELLA DEI MATERIALI				
1	ACCIAIO PER CARPENTERIA - Acciaio inox austenico	t ≤ 40 mm		AISI 316
1.1	Tensione caratteristica di snervamento - valore nominale	f _{yk}	=	23,5 kg/mm ²
1.2	Tensione caratteristica di rottura - valore nominale	f _{tk}	=	36,0 kg/mm ²
1.3	Saldature			Classe II
1.4	Viti classe 8.8 tensione caratteristica di snervamento	f _{yb}	=	649 kg/mm ²
1.5	Viti classe 8.8 tensione caratteristica di rottura	f _{tb}	=	800 kg/mm ²

SALDATURE
Saldatura TIG con metallo di apporto conforme al metallo base.
Le saldature devono essere continue e non a tratti.
Lo spessore delle saldature quando le dimensioni non sono precisate, deve essere calcolato in base al seguente particolare

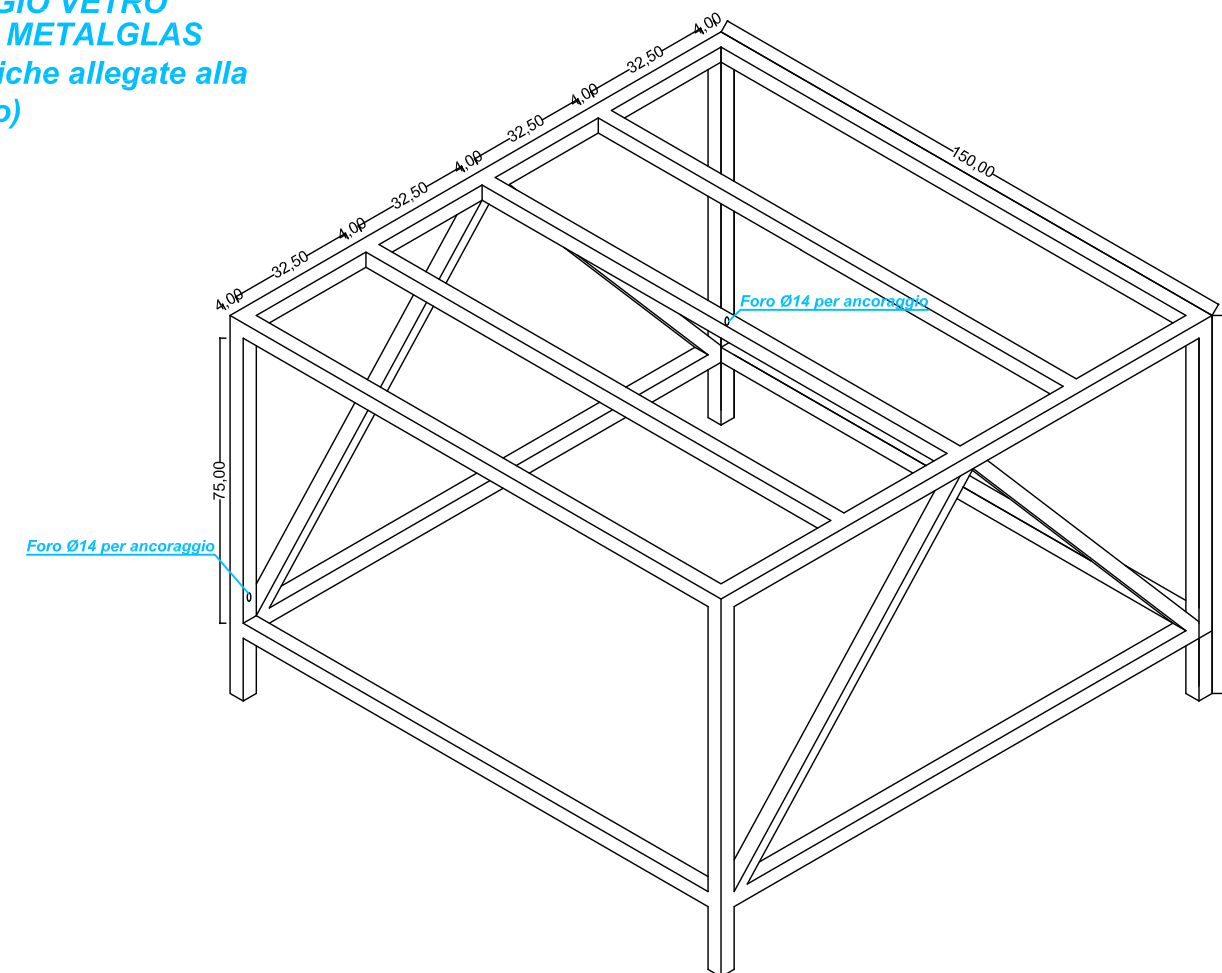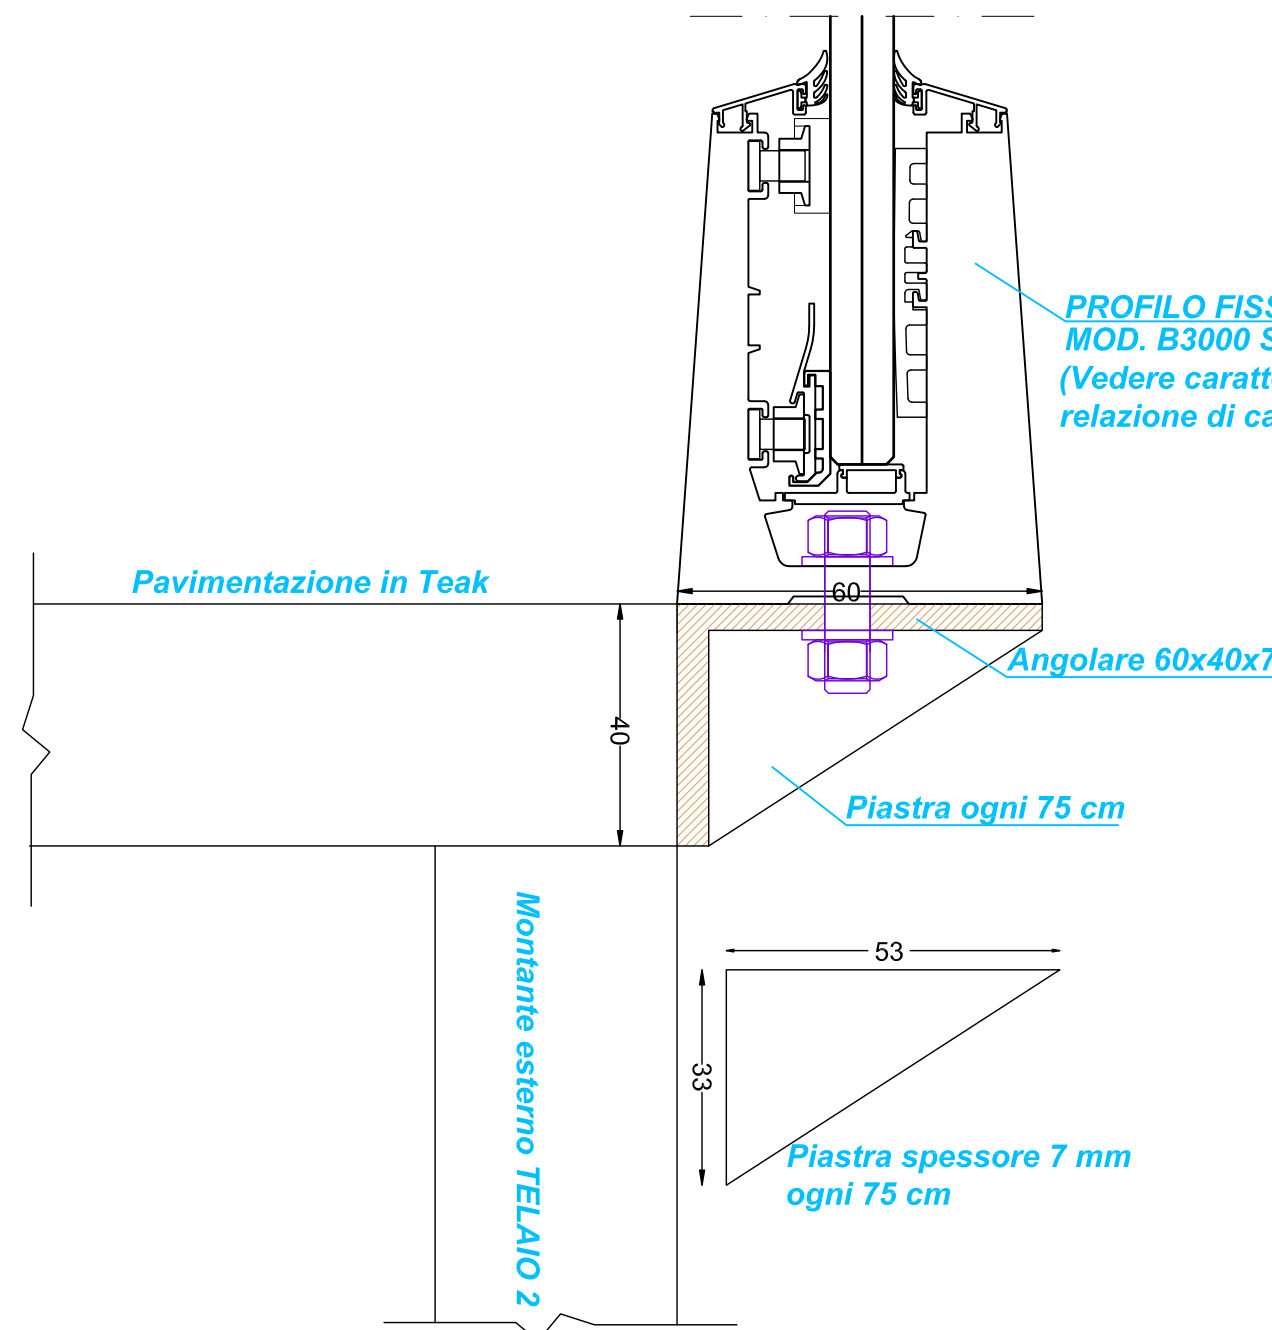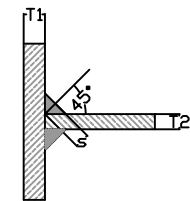

ASSONOMETRIA

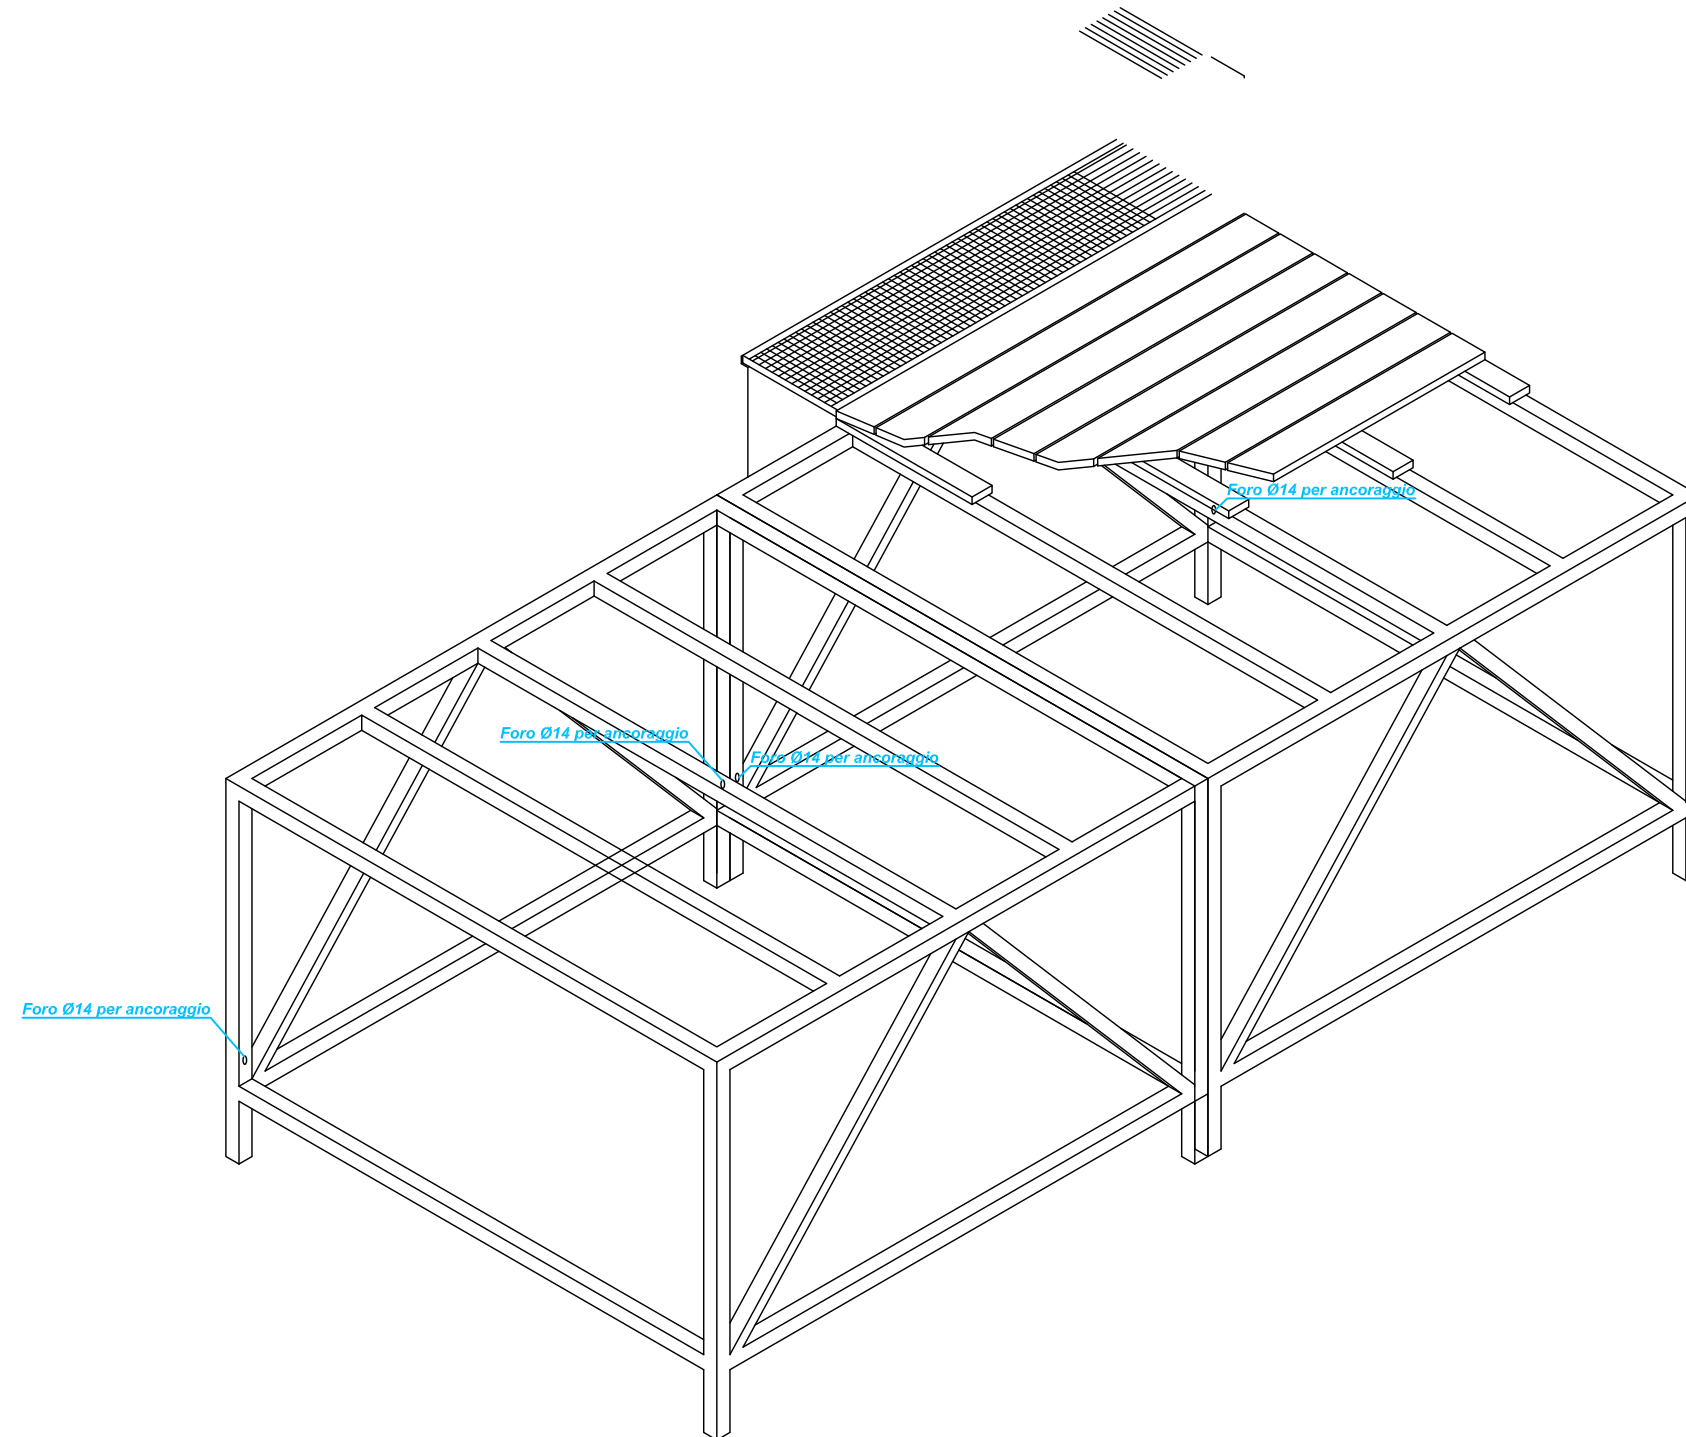

ASSONOMETRIA ASSEMBLAGGIO

studio
re...
architettura urbanistica interni

63854 Santa Vittoria in Matenano (FM)
Ponte Maglio - C.da Santa Croce n° 24/a
Telefono/Fax: +39 0734 780398
e-mail: info.studiotre@gmail.com

COMUNE DI MONTEDINOVE		DATA Agosto 2018
REGIONE MARCHE - SMS solidali emergenza terremoto		
TAVOLA A2	ESECUTIVI STRUTTURALI	SCALA 1:10
PROPRIETA' AMMINISTRAZIONE COMUNALE	ARCHITETTO OMERICO ARCHITETTI PIANIFICATORI PAESAGGISTI CONSERVATORI FERMO Architetto OMERICO ANTOLINI n° 048 sez. A	
UBICAZIONE BORGO SAN TOMMASO		