




PIANTA QUOTA 1,00

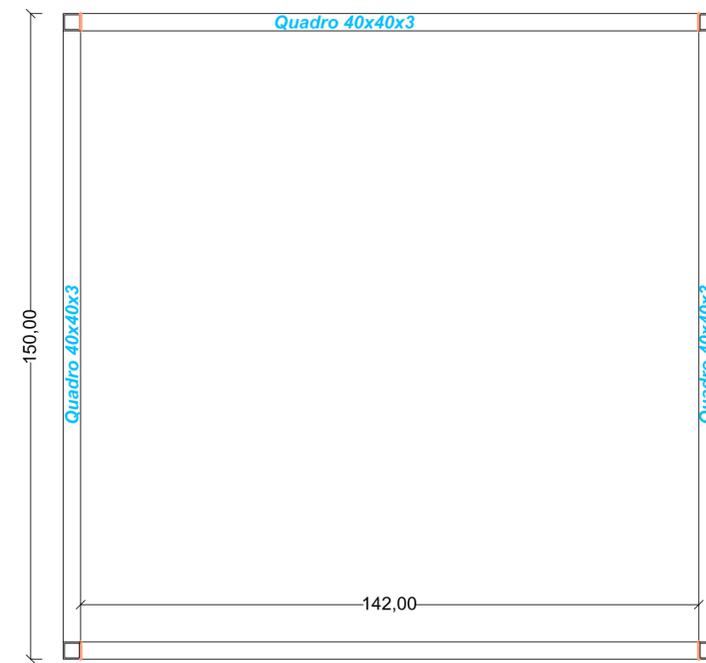



PIANTA QUOTA 0,20

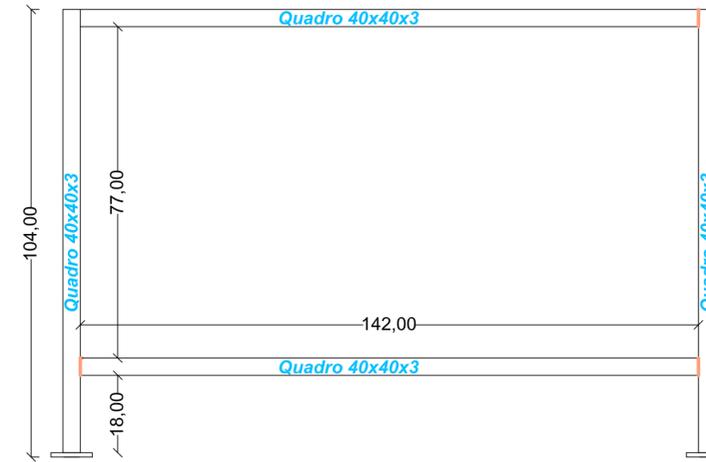


TELAIO 1

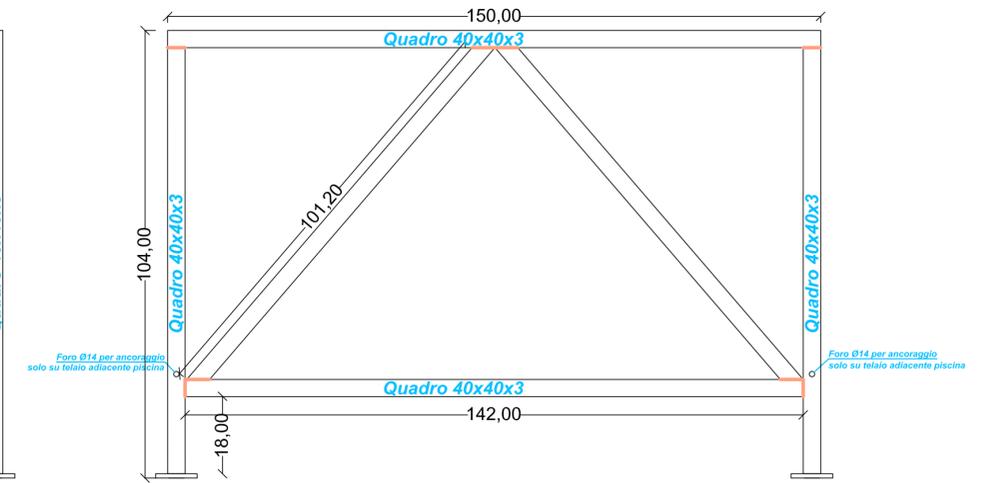

TELAIO 2

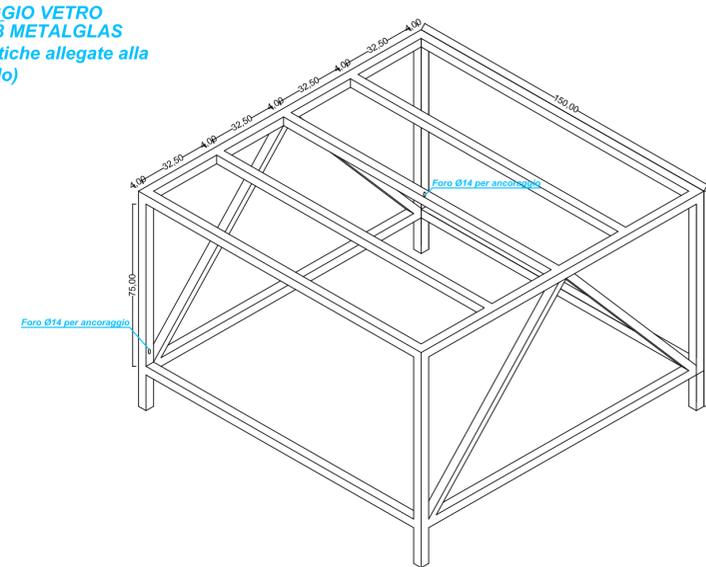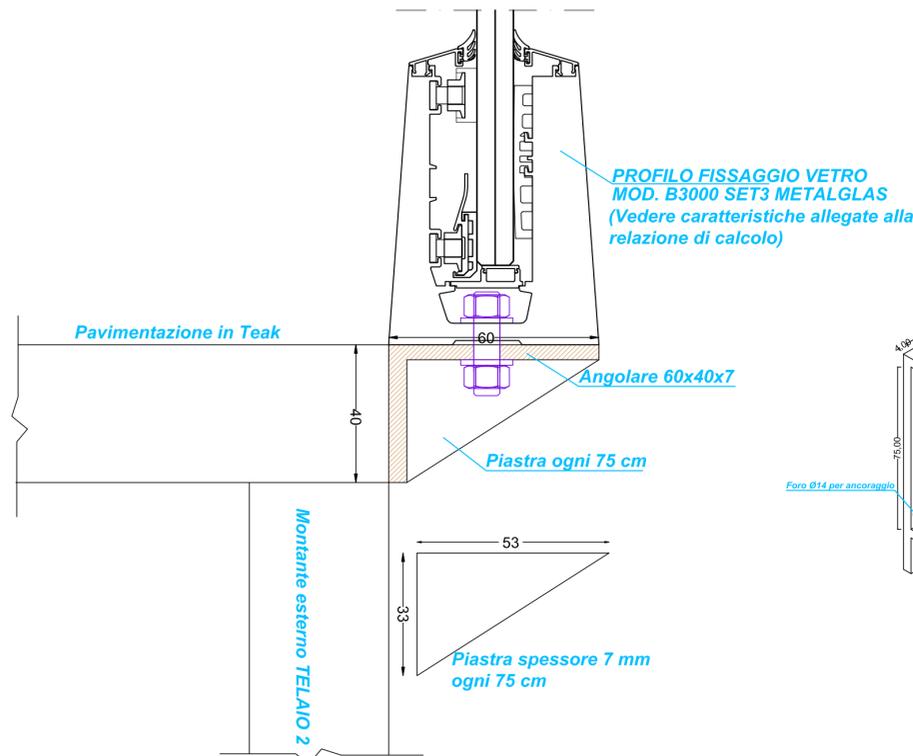

ASSONOMETRIA

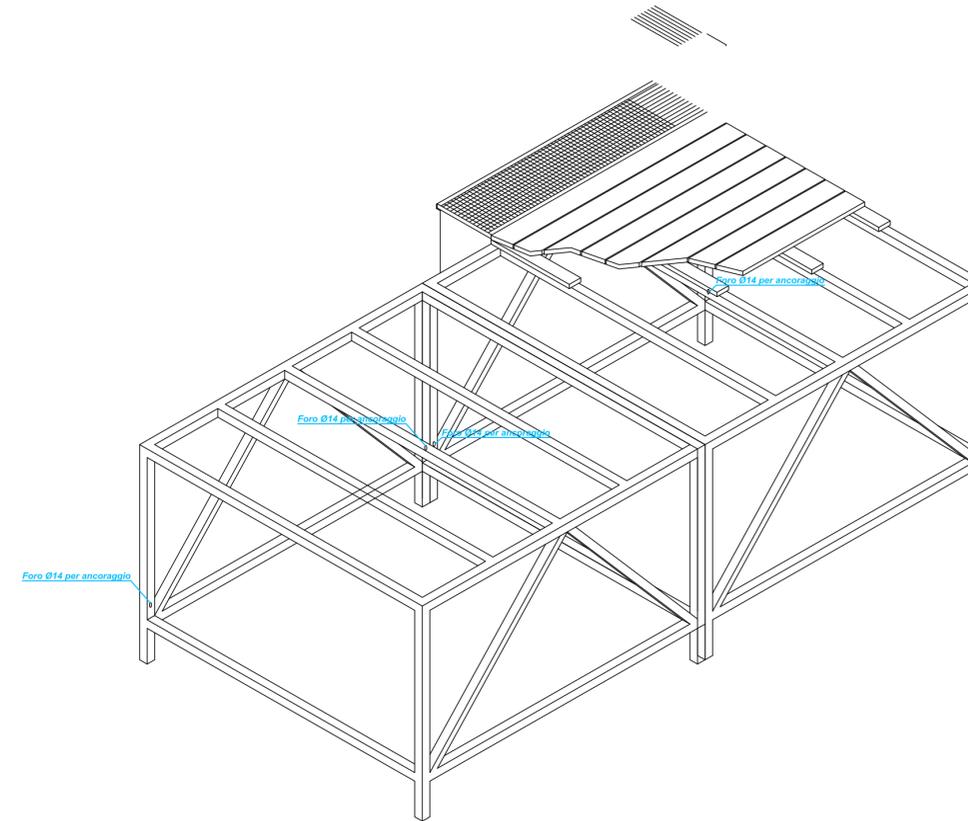

ASSONOMETRIA ASSEMBLAGGIO

 architettura urbanistica interni	COMUNE DI MONTEDINOVE		DATA Gennaio 2019
	REGIONE MARCHE - SMS solidali emergenza terremoto		
TAVOLA 3a	PARTICOLARI STRUTTURALI		SCALA 1:10
PROPRIETA' AMMINISTRAZIONE COMUNALE		IL TECNICO ORDINE ARCHITETTI PIANIFICATORI PAESAGGISTI CONSERVATORI FERMO Architetto ANTONINI n° 048 sez. A	
UBICAZIONE BORGO SAN TOMMASO		63854 Santa Vittoria in Matenano (FM) Ponte Maglio - C.da Santa Croce n° 24/a Telefono/Fax: +39 0734 780398 e-mail: info.studiotre@gmail.com	