SEZIONE A-A

SEZIONE B-B

SEZIONE C-C

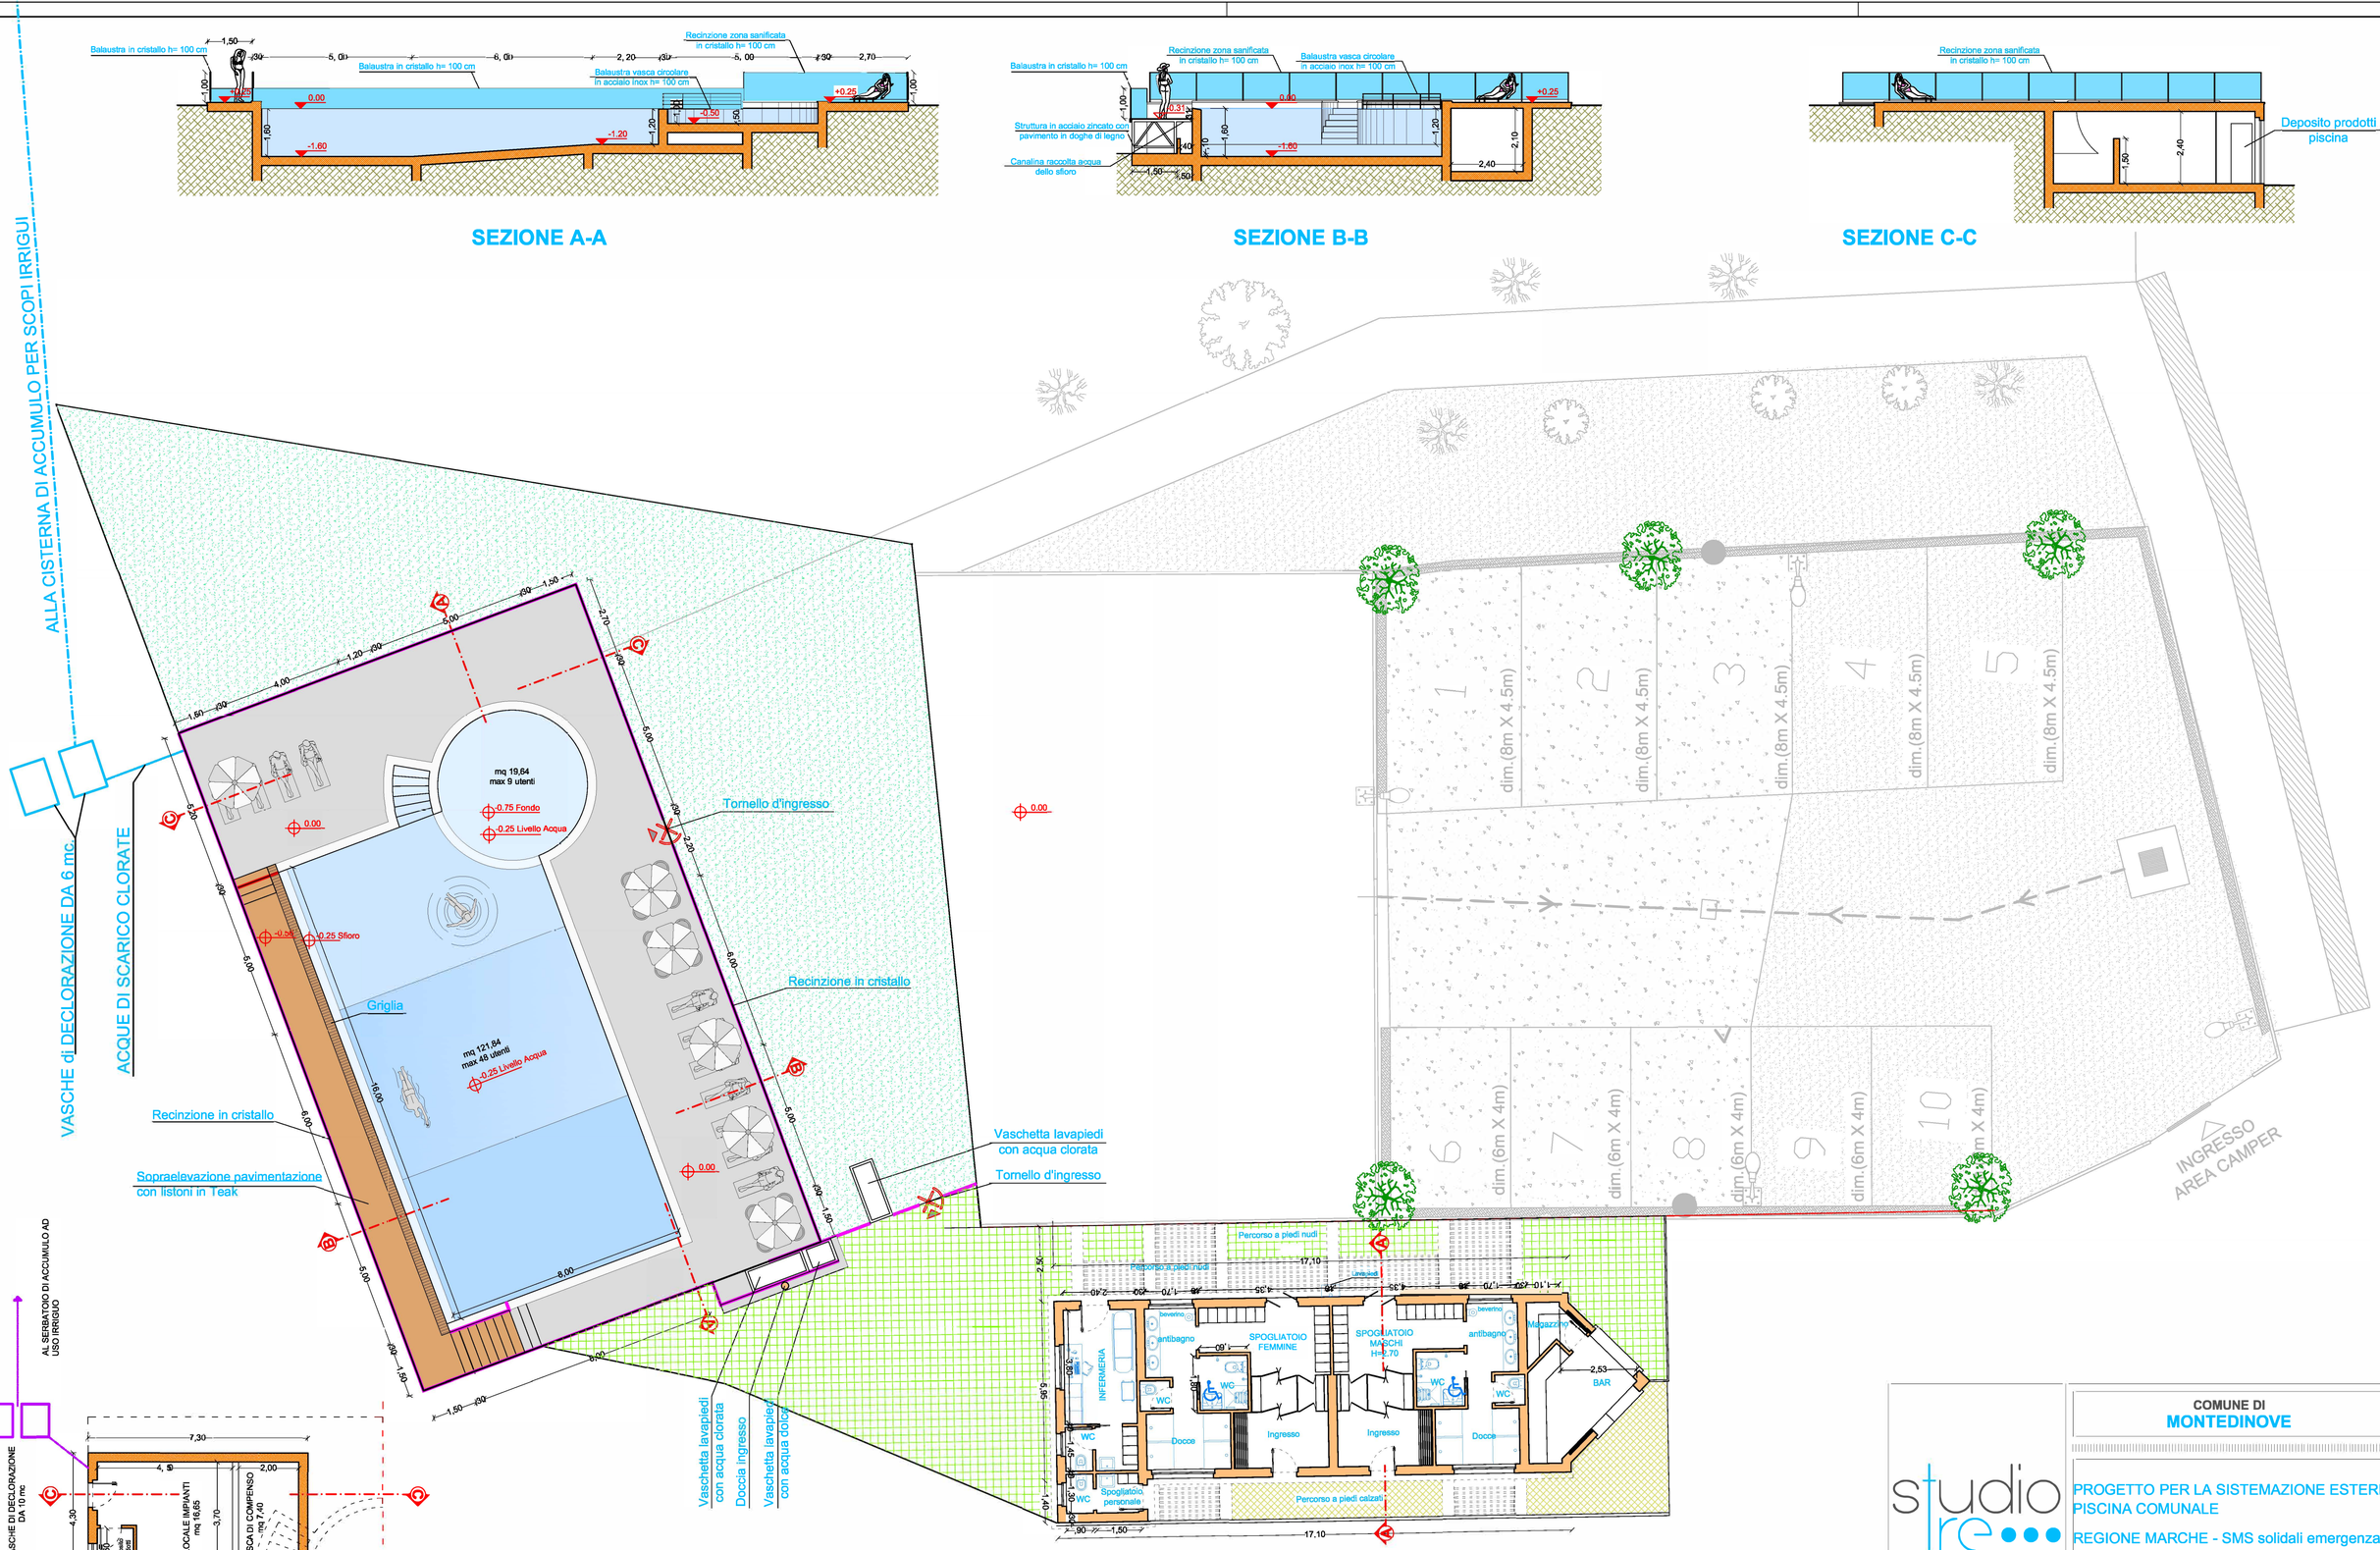

PIANTA PIANO SEMINTERRATO

studio tre
architettura urbanistica interni

63854 Santa Vittoria in Matenano (FM)
Ponte Maglio - C.da Santa Croce n° 24/a
Telefono/Fax: +39 0734 780398
e-mail: info.studiotre@gmail.com

COMUNE DI MONTEDINOVE	DATA Gennaio 2019

PROGETTO PER LA SISTEMAZIONE ESTERNA DELLA PISCINA COMUNALE

REGIONE MARCHE - SMS solidali emergenza terremoto

TAVOLA		SCALA
2	*PLANIMETRIA GENERALE*	1:20

PROPRIETA'
AMMINISTRAZIONE COMUNALE

UBICAZIONE
BORGO SAN TOMMASO

COLLEGIO TECNICO ARCHITETTI PIANIFICATORI PAESAGGISTI CONSERVATORI FERMO
Architetto Germano ANTOLINI
n° 048 sez. A