



PIANTA

Vetro temperato/indurito 10+10

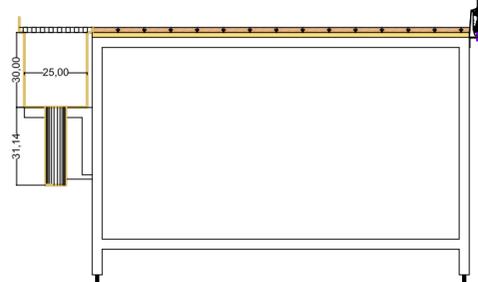


PROSPETTO PERPENDICOLARE

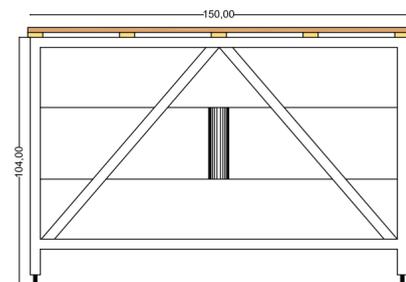

PROSPETTO LONGITUDINALE

- Pavimento in listoni di Teak
- Megatelli in abete
- Clip di fissaggio
- Struttura modulare in acciaio inox
- Canalina acciaio inox
- Griglia in PVC
- Scarico Ø80 acciaio inox
- Canalina di raccolta in c.a.

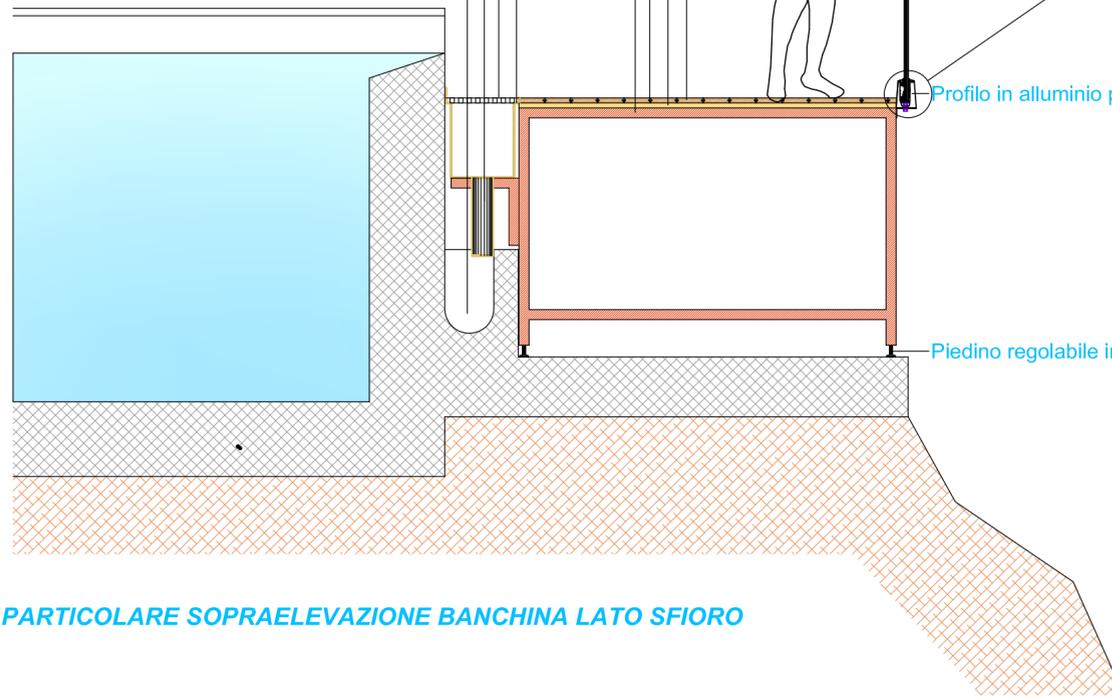


PARTICOLARE SOPRAELEVAZIONE BANCHINA LATO SFIORO

Vetro temperato/indurito 10+10

Profilo in alluminio per fissaggio vetro

Piedino regolabile in altezza

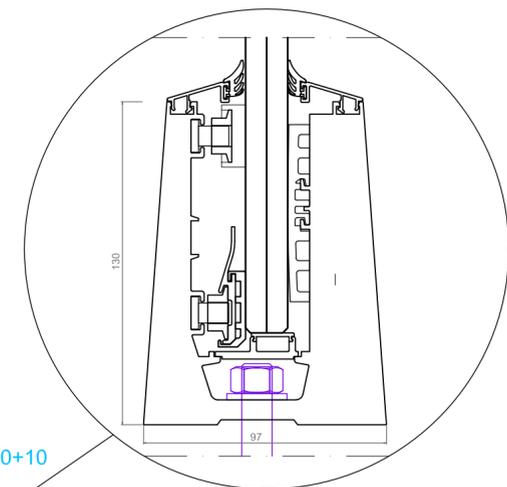

studio
re
architettura urbanistica interni

63854 Santa Vittoria in Matenano (FM)
Ponte Maglio - C.da Santa Croce n° 24/a
Telefono/Fax: +39 0734 780398
e-mail: info.studiotre@gmail.com

COMUNE DI MONTEDINOVE		DATA Gennaio 2019
REGIONE MARCHE - SMS solidali emergenza terremoto		
TAVOLA 3	PARTICOLARI COSTRUTTIVI	SCALA 1:10
PROPRIETA' AMMINISTRAZIONE COMUNALE	ORDINE TECNICI ARCHITETTI PIANIFICATORI PAESAGGISTI CONSERVATORI FERMO Architetto MANFROTTO ANTONINI n° 048 sez. A	
UBICAZIONE BORGO SAN TOMMASO		