

Agenzia del Territorio
CATASTO FABBRICATI
Ufficio Provinciale di
Ascoli

Dichiarazione protocollo n. AP0178913 del 01/08/2011

Planimetria di u.i.u. in Comune di Acquasanta Terme

Frazione Case Rotili

civ. SNC

Identificativi Catastali:

Sezione:

Foglio: 93

Particella: 136

Subalterno: 2

Compilata da:

Agostini Giorgio


Iscritto all'albo:
Geometri

Prov. Ascoli


N. 689

Scheda n. 1

Scala 1:200

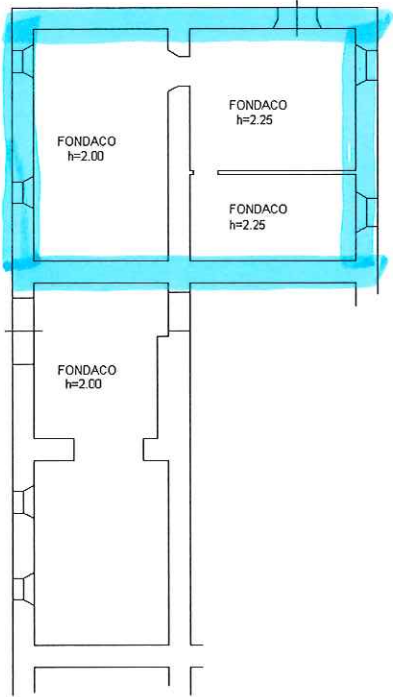


PIANO I° SOTTOSTRADA

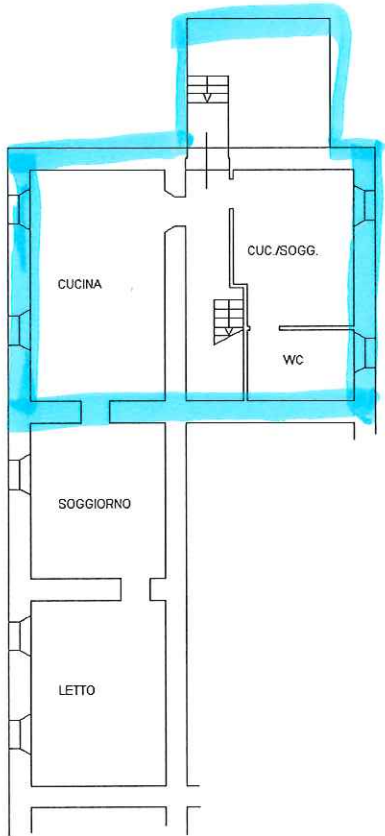


PIANO TERRA

h=2.60

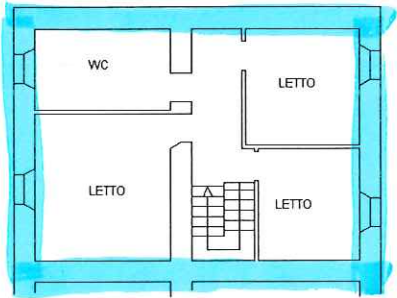

PIANO PRIMO

h=2.70

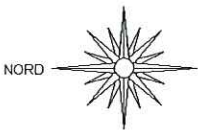

Ultima planimetria in atti

Data: 12/06/2019 - n. T170277 - Richiedente: LPRSFN67M11A462C

Totale schede: 1 - Formato di acquisizione: A4(210x297) - Formato stampa richiesto: A4(210x297)