



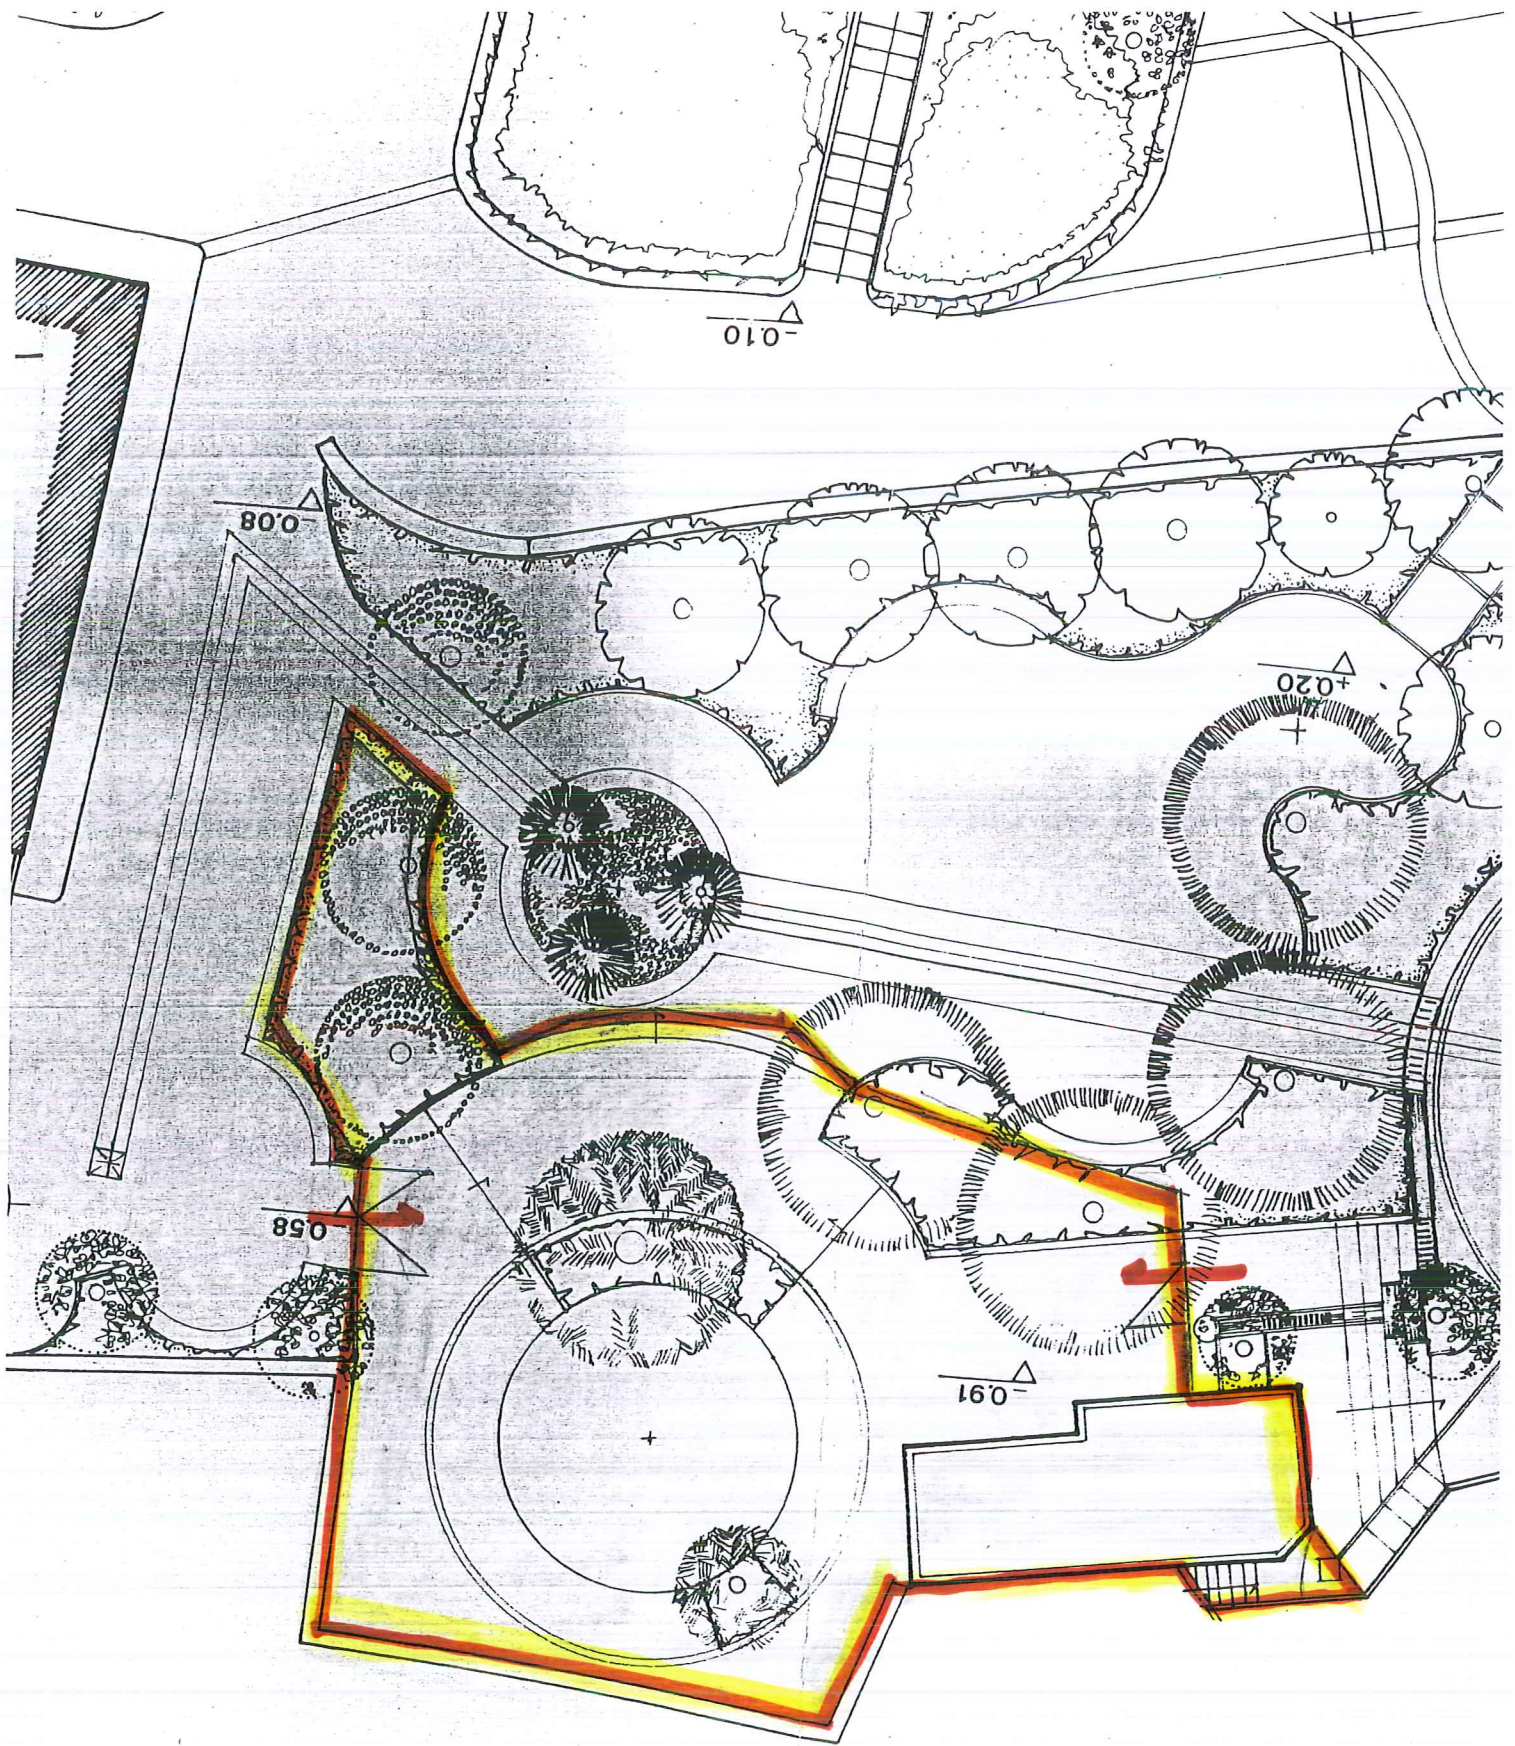


1:200

PIANTA PIANO TERRA

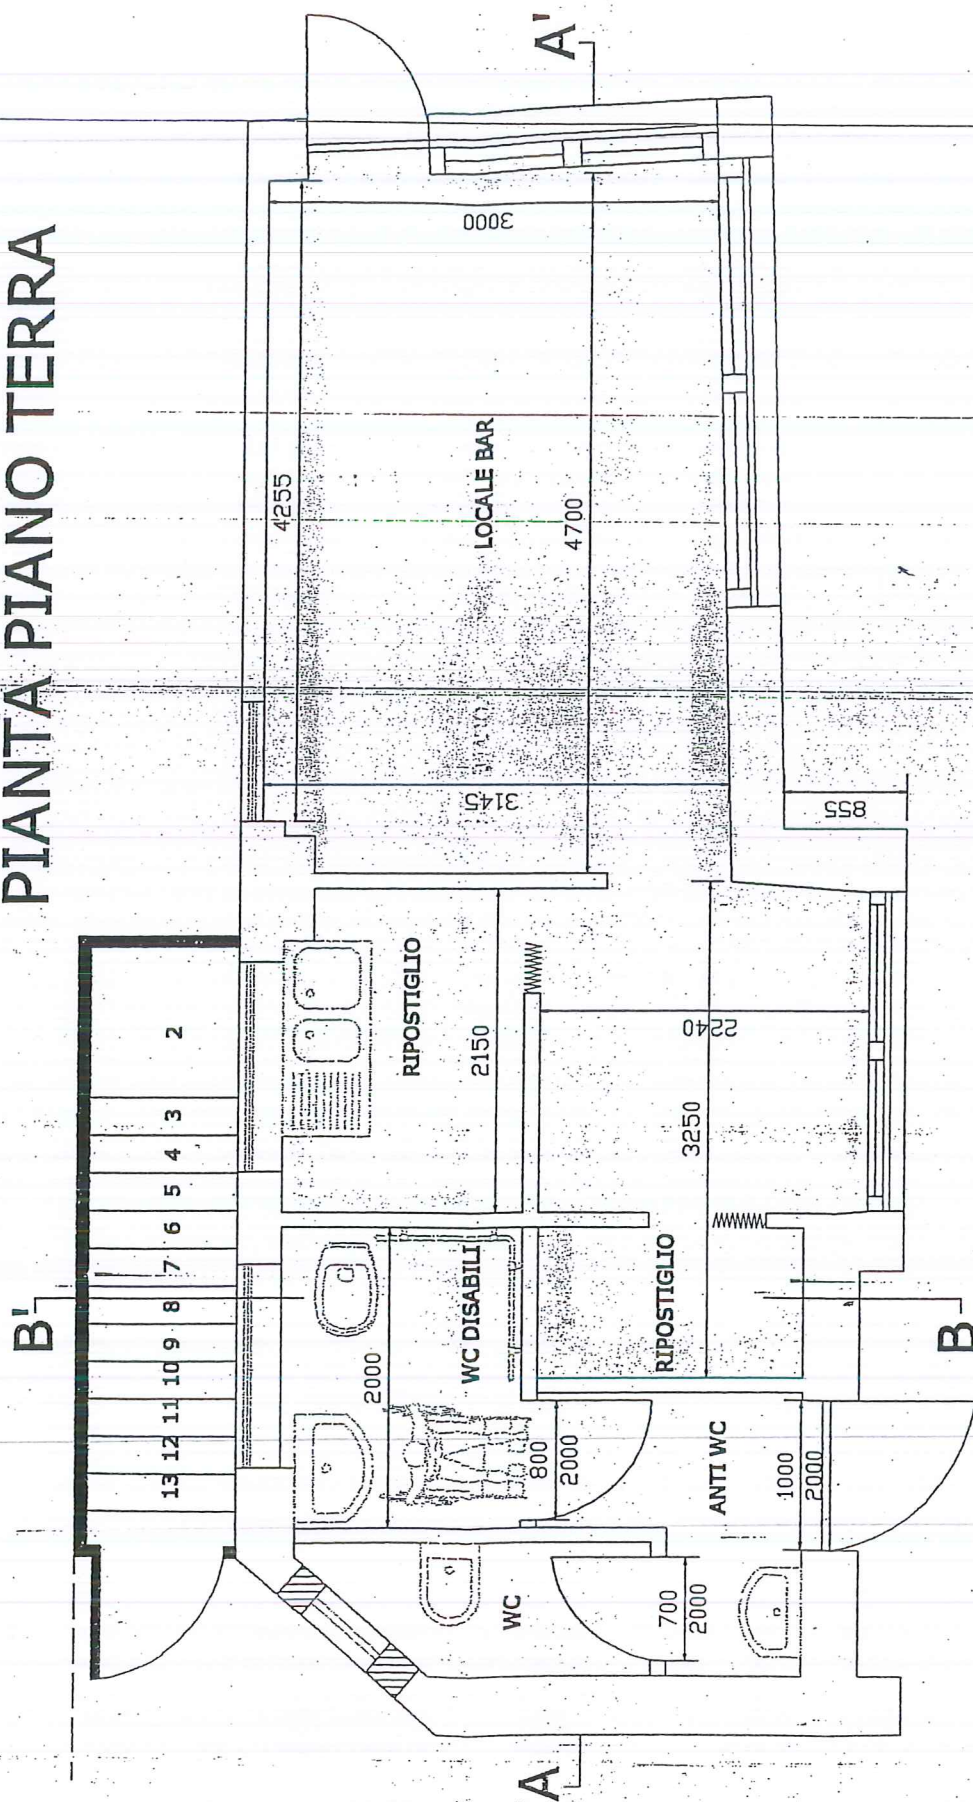

PIANTA PIANO SEMI INTERRATO

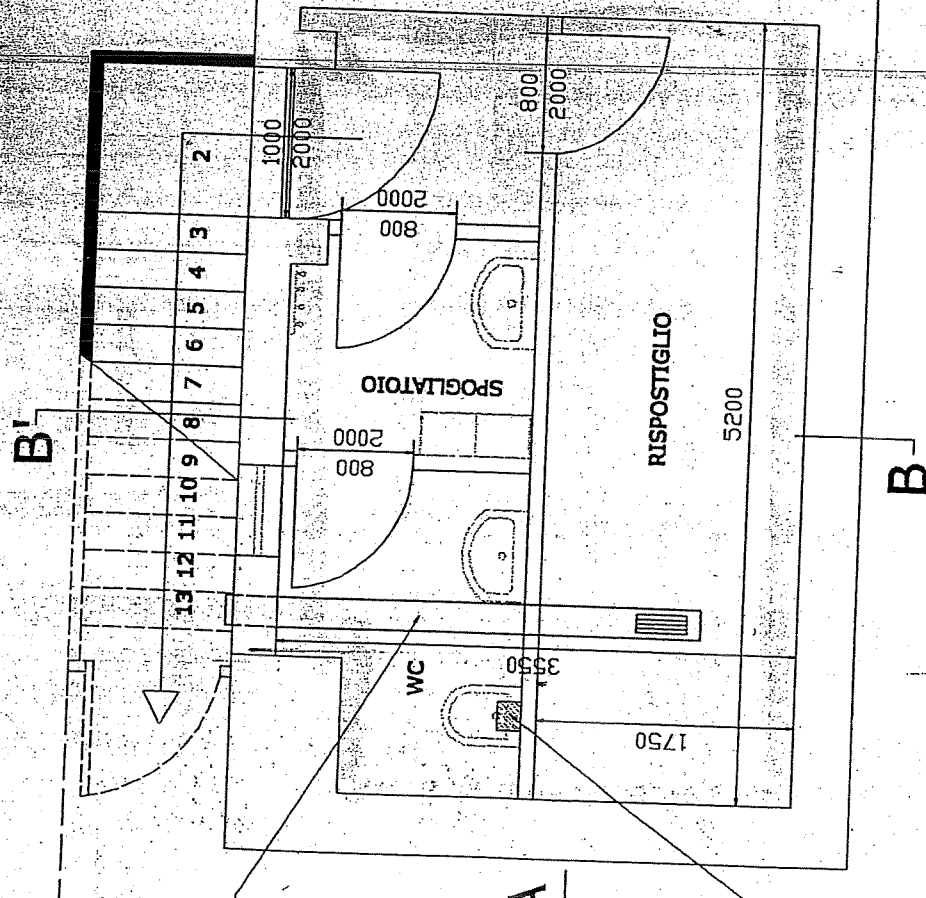

TERRAPIENO

A'

B

A

canale metallico
per estrazione
forzata aria

smaltimento acque
con sistema tipo
sanitrix