



Cicli Integrati Impianti Primari spa
Capitale Sociale € 4.883.340,00 i.v.
Viale della Repubblica, 24
63100 Ascoli Piceno
C.F.-P.I. e n. iscr. R.I. di AP 00101350445
tel +39 0736 2721 fax +39 0736 272222
Numero Verde 800-216172
www.ciip.it e-mail: info@ciip.it



Prot. n. 32022

Rep. n. 17633

Decreto Definitivo di Esproprio e/o Asservimento

(art. 23, d.P.R. 327/2001)

OGGETTO: Sostituzione filtri percolatori e fosse con impianti di depurazione a ossidazione biologica - Pozza Primo 300AE - Ponte d'Arli 300 AE - ID AATO: 600008 - CC: DX20.

IL PRESIDENTE DEL CONSIGLIO DI AMMINISTRAZIONE

- **Vista** la deliberazione n. 12 del 4 Marzo 2015 con la quale il Consiglio di Amministrazione dell'AATO Autorità di Ambito Territoriale Ottimale del Servizio Idrico Integrato – Marche Sud – Ascoli Piceno, competente per funzioni e territorio ha delegato alla CIIP CICLI INTEGRATI IMPIANTI PRIMARI S.P.A. l'esercizio dei poteri espropriativi inerenti i lavori di "Sostituzione filtri percolatori e fosse con impianti di depurazione a ossidazione biologica - Pozza Primo 300AE - Ponte d'Arli 300 AE";
- **Che** con deliberazione n. 66 del 23 Settembre 2015, il Consiglio di Amministrazione dell'AATO Autorità di Ambito Territoriale Ottimale del Servizio Idrico Integrato – Marche Sud – Ascoli Piceno, competente per funzioni e territorio ha approvato anche ai fini della dichiarazione di pubblica utilità, il progetto definitivo dell'opera in oggetto indicata - Codice bilancio DX20;
- **Viste** le quietanze finali e liberatorie rilasciate dalle ditte che hanno accettato l'indennità proposta, a favore dei quali l'ente espropriante ha effettuato il pagamento dell'indennità dai medesimi accettate e riconosciute in tutto e per tutto regolare;
- **Visti** il tipo di frazionamento delle aree riguardanti il nuovo depuratore "Ponte d'Arli" redatto dall'Ing. Massimo Tonelli, Protocollo n. 2018/AP00062575 approvato il 23/08/2018;
- **Visti** i Verbali di Immissione in possesso e stati di consistenza dei luoghi redatti in data 03/12/2015, alla presenza delle ditte proprietarie o di due testimoni, successivamente eseguiti come previsto dall'art. 24 del T.U. n. 327 del 08 Giugno 2001 e successive modificazioni in data 26/02/2016;
- **Vista** la delibera della CIIP CICLI INTEGRATI IMPIANTI PRIMARI S.P.A. n. 131 del 25 Luglio 2016, avente per oggetto "Provvedimenti in materia di personale e gestione ordinaria" del Presidente del Consiglio di Amministrazione;
- **Visto** l'art. 25 dello Statuto della CIIP CICLI INTEGRATI IMPIANTI PRIMARI S.P.A. che, al comma 1, stabilisce che la firma e la rappresentanza legale della Società nei confronti dei terzi ed in giudizio spettano al Presidente del Consiglio di Amministrazione;
- **Visti** gli articoli 20, 21, 22 e 23 del D.P.R. 8 giugno 2001, n. 327 e successive modificazioni;

DECRETA

a favore della **CIIP CICLI INTEGRATI IMPIANTI PRIMARI S.P.A.** con sede ad Ascoli Piceno, Via della Repubblica n. 24, Codice Fiscale e Partita Iva 00101350445, l'esproprio e/o la servitù di fognatura

MARIA, nato ad ACQUASANTA TERME il 01/11/1937 ed ivi residente in FRAZ. PONTE D'ARLI 41- C.F. BLLGTM37S01A044J, Proprietario per 34/72; **PELLEGRINO ROSA**, nata a LECCE il 08/03/1940 residente ad ACQUASANTA TERME in FRAZ. PONTE D'ARLI 76- C.F. PLLRSO40C48E506A, Proprietaria per 2/72; **PERILLI MARIA ANTONIETTA**, nata ad AMATRICE il 18/12/1939 ed ivi residente in PIAZZA A. SAGNOTTI- C.F. PRLMNT39T58A258C, Proprietaria per 2/72; Indennità totale di asservimento accettata e pagata di Euro 80,00.

Il presente decreto dispone il passaggio del diritto di proprietà e dell'imposizione del diritto reale di servitù sotto la condizione sospensiva che il medesimo sia successivamente notificato ed eseguito.

Il presente decreto deve essere pubblicato d'ufficio all'albo pretorio del Comune competente, notificato ai proprietari nelle forme degli atti processuali civili, registrato presso l'AGENZIA DELLE ENTRATE – Direzione Provinciale di Ascoli Piceno, nonché trascritto e ove necessario volturato presso l'AGENZIA DELLE ENTRATE – Ufficio Provinciale di Ascoli Piceno – Territorio Servizio di Pubblicità Immobiliare, a termine di legge a cura e spese dell'ente espropriante e/o asservente.

Adempiute le suddette formalità, tutti i diritti relativi agli immobili espropriati e/o asserviti potranno essere fatti valere esclusivamente sull'indennità.

I beni acquisiti con il presente decreto, alla cessazione della Concessione di affidamento del Servizio Idrico Integrato dell'AATO n. 5 – Marche Sud – in virtù dell'affidamento definitivo da parte della medesima AATO alla CIIP CICLI INTEGRATI IMPIANTI PRIMARI S.P.A. per la durata di anni 40 (2008 – 2047), saranno retrocessi gratuitamente al patrimonio dei Comuni Soci.

Ascoli Piceno, li 13 NOV. 2018


Il Presidente
Alati Giacinto




Comune di Acquasanta Terme
Foglio N. 105 Scala 1:1000

 Area Espropriata

 Servitù di Condotta Fognaria

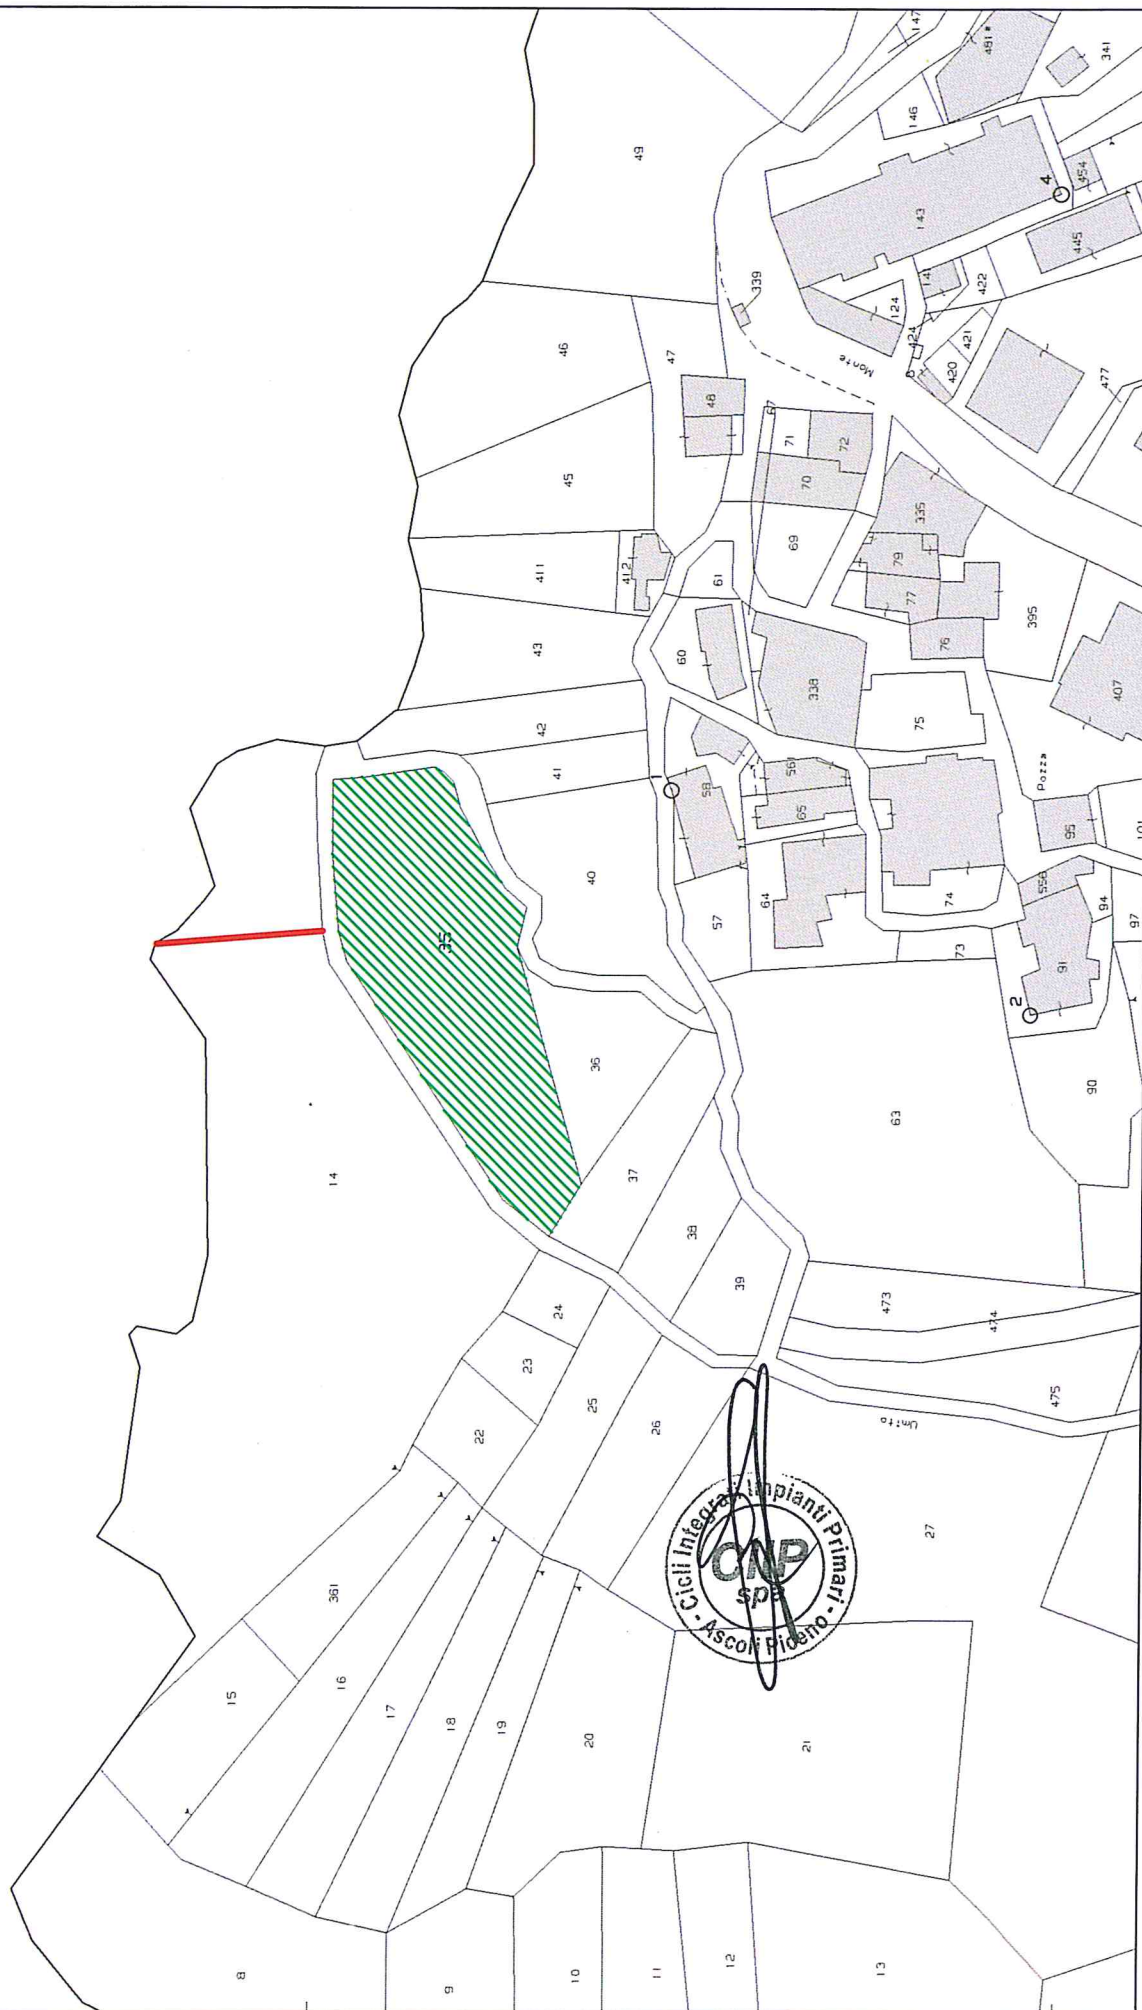

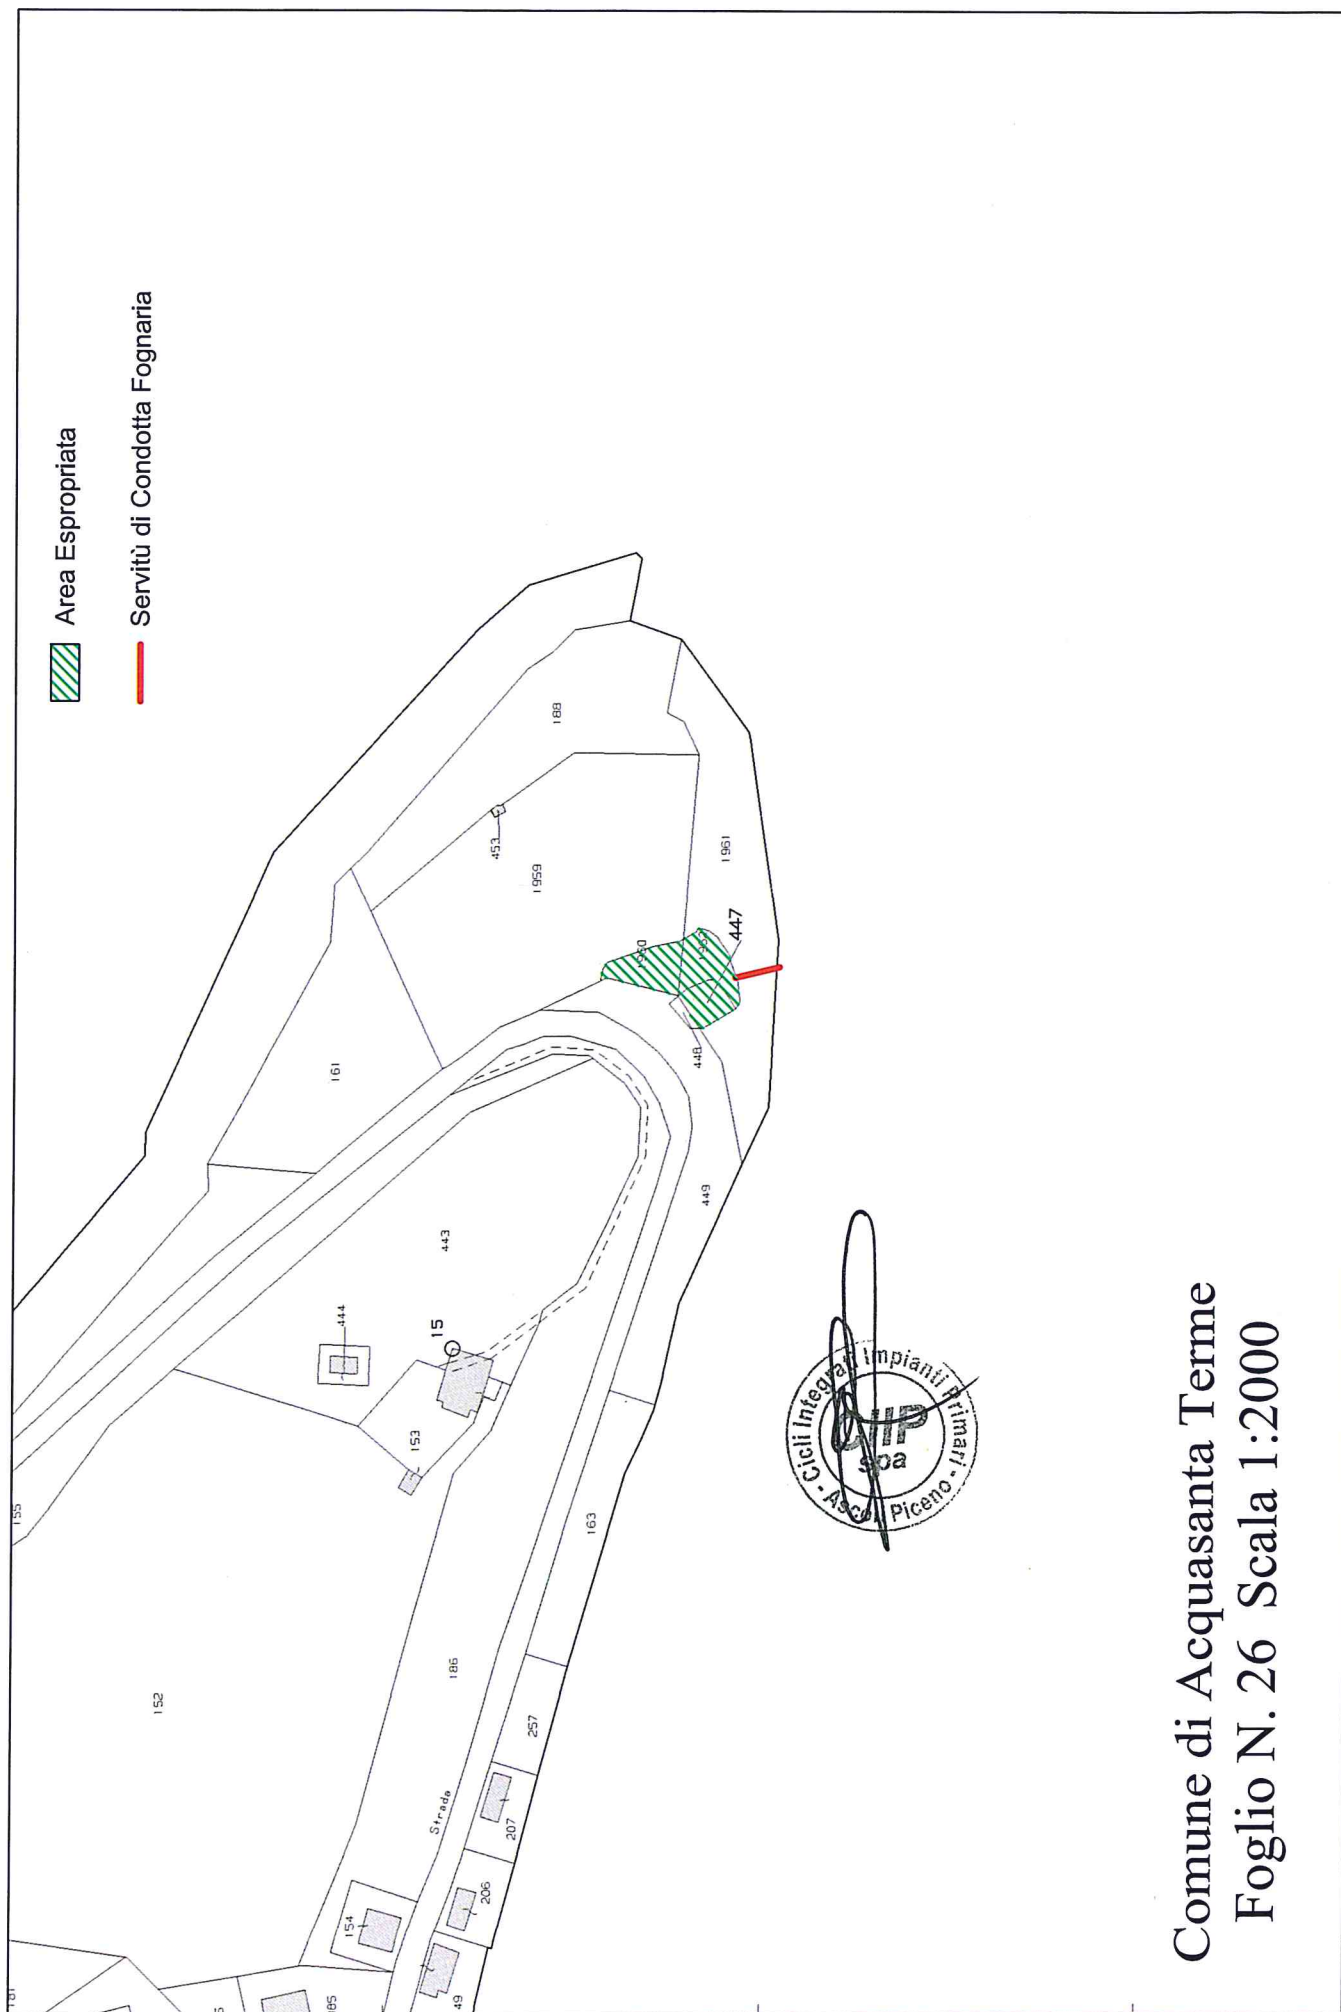

Comune di Acquasanta Terme
Foglio N. 26 Scala 1:2000