


SCHEMA TIPO ELABORATO GRAFICO SEMPRE OBBLIGATORIO

STATO ATTUALE




I dati, di esempio, colore ciano sono sempre obbligatori
(Il colore ciano è solo indicativo, la stampa va fatta in nero)

Planta piano "TIPO" 1:100

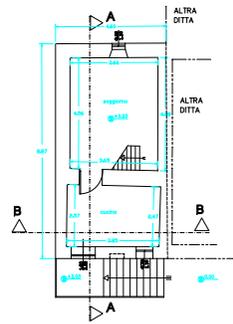

Planta copertura "TIPO" 1:100

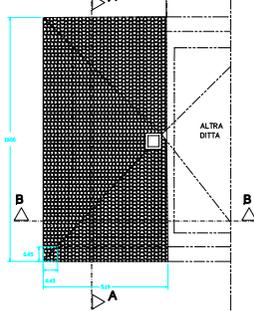


STATO PROGETTO




I dati, di esempio, colore ciano sono sempre obbligatori
(Il colore ciano è solo indicativo, la stampa va fatta in nero)

Planta piano "TIPO" 1:100

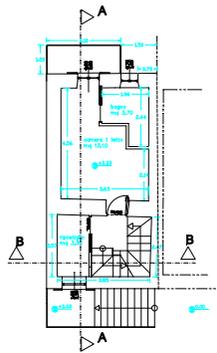


Planta copertura "TIPO" 1:100

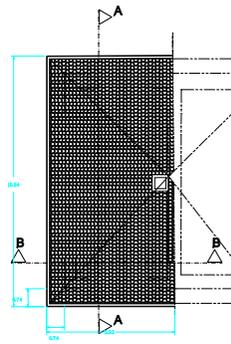


STATO COMPARATIVO:

Disegnare in rosso le opere eliminate Disegnare in verde le nuove opere
(per le stampe cartacee in nero evidenziare a mano con due colori differenti seguendo il criterio indicato)

Planta piano "TIPO" 1:100

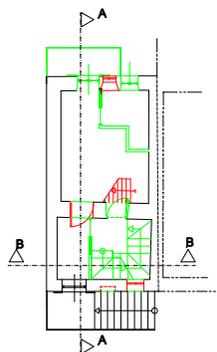


Planta copertura "TIPO" 1:100

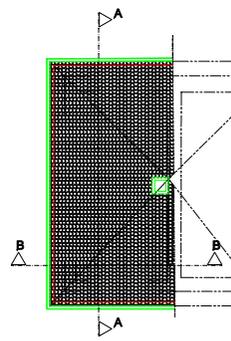

SCHEMA TIPO ELABORATO GRAFICO DA UTILIZZARE: NEI CASI DI QUALSIASI MODIFICA DEI PROSPETTI


STATO ATTUALE

I dati, di esempio, colore ciano sono sempre obbligatori
(il colore ciano è solo indicativo, la stampa va fatta in nero)

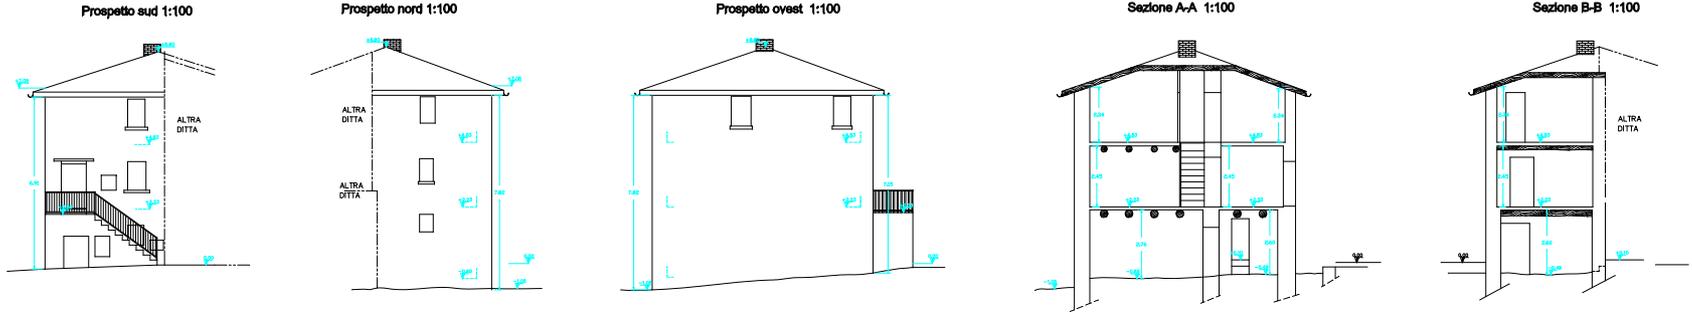

STATO PROGETTO

I dati, di esempio, colore ciano sono sempre obbligatori
(il colore ciano è solo indicativo, la stampa va fatta in nero)

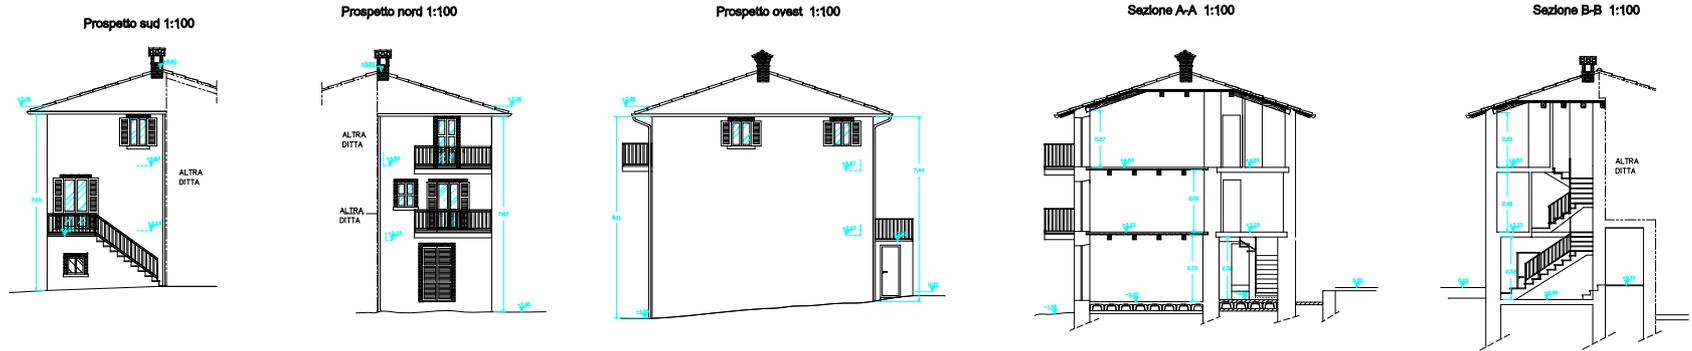

STATO COMPARATIVO:

Disegnare in rosso le demolizioni Disegnare in verde le nuove opere
(per le stampe cartacee in nero evidenziare a mano con due colori differenti seguendo il criterio indicato)

