Comune di Acquasanta Terme
Prov. Ascoli Piceno

Proprietà: Giorgi Luana e Giampietro
Ubicazione: Corso Gregorio Schiavi

Locale per attività "Botteghe della Speranza" con abbattimento barriere disabili

PIANTA, SEZIONI PROSPETTO scale 1:50 / 25

STATO ATTUALE

il committente

il tecnico

Acquasanta Terme 3 GIUGNO 2020

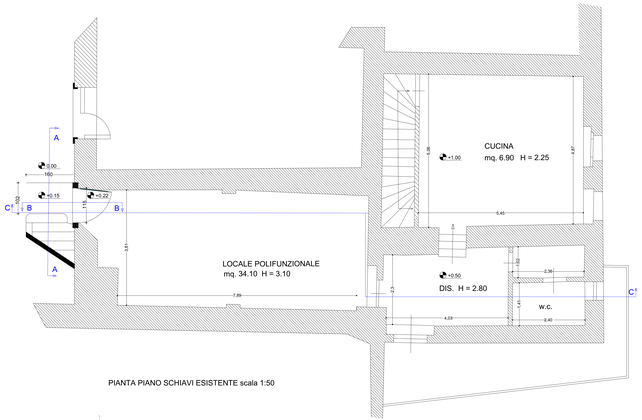

PIANTA PIANO SCHIAVI ESISTENTE scala 1:50

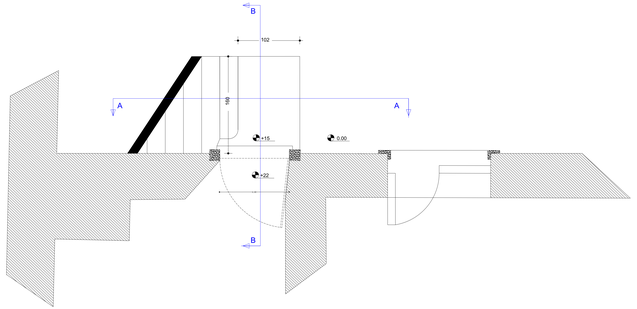

PIANTA DETTAGLIO scala 1:25

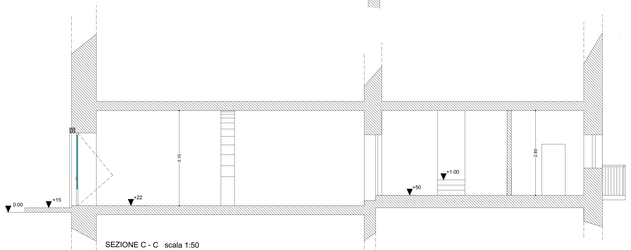

SEZIONE C - C scala 1:50

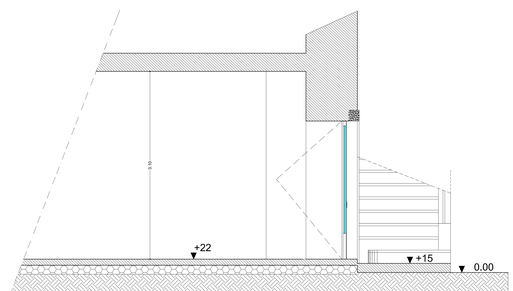

PROSPETTO-SEZIONE A-A scala 1:25

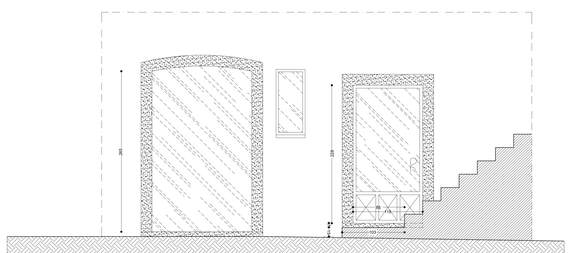

PROSPETTO-SEZIONE B - B scala 1:25