



COMUNE DI ACQUASANTA TERME - PROVINCIA DI ASCOLI PICENO - UFFICIO TECNICO
AREA TECNICA 2 - SERVIZIO PATRIMONIO
p.e.c.: comune.acquasantaterme@anutel.it

Telef. 0736801262
Fax 0736801407
Prot. N° 6281

Partita IVA 00356080440

Acquasanta Terme, lì 22.04.2021

Al Responsabile dell'Area Tecnica
Arch. Marino Ciucci
Sede

OGGETTO : Sopralluogo area di pertinenza dell'immobile censito al NCEU al foglio di mappa n°47 con la particella n°576 C.E.A. (ex mattatoio comunale).

Il giorno 21 aprile 2021 il sottoscritto geom. Sergio Giardina, dipendente comunale, di concerto con l'agente di polizia locale, Dott. Alessandro Ranciaffi, si è recato presso l'immobile descritto in oggetto per verificare e quantizzare un'area somministrazione beni food nei pressi dell'accesso del camminamento per la spiaggia « Lu Vurghe » ;


Dal sopralluogo risulta che l'area di pertinenza del fabbricato, recintata ed accessibile attraverso un cancello in ferro posto nel piazzale di arrivo con automezzi, ha un'ampia superficie di circa mq 68 da destinare ad area vendita/preparazione food-street. Tale area è ubicata all'interno del piazzale recintato, subito a destra avente una superficie trapezoidale delle seguenti dimensioni : 6,60+3,70/2x13,10.

Si allega documentazione fotografica.

IL TECNICO
Giardina geom. Sergio

L'AGENTE DI POLIZIA LOCALE
Ranciaffi dott. Alessandro



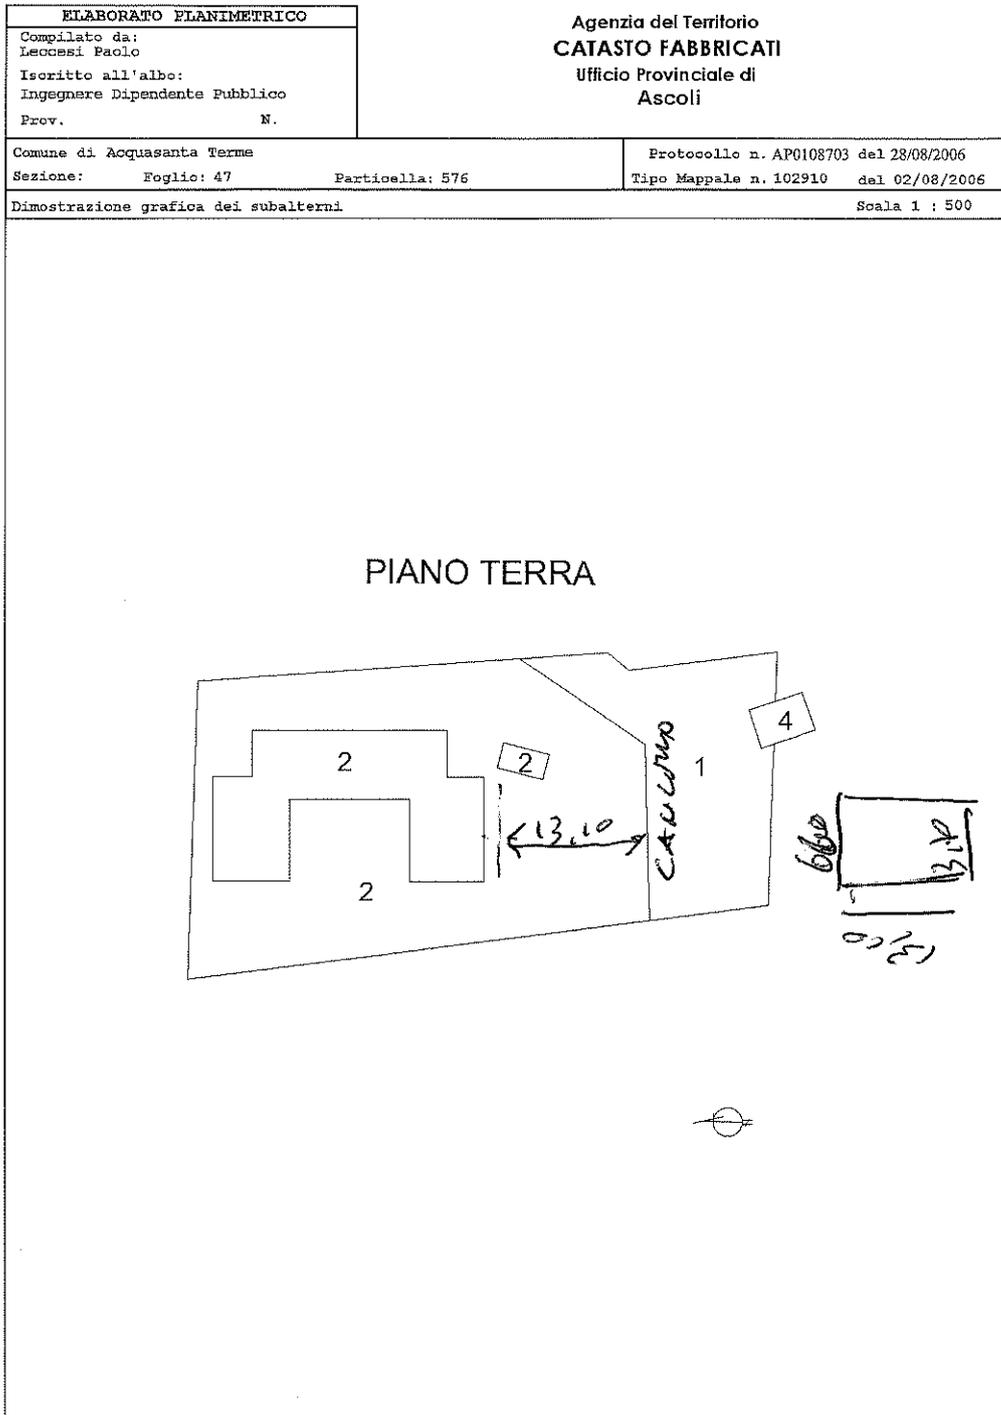

21-Apr-2021 9:15:52
Prot. n. T83992/2021

Scala originale: 1:2000
Dimensione cornice: 534,000 x 378,000 metri

Comune: ACQUASANTA TERME
Foglio: 47

1 Particella: 576

