

Agenzia delle Entrate
CATASTO FABBRICATI
Ufficio Provinciale di
Ascoli

ELABORATO PLANIMETRICO

Compilato da:
Piccinini Carlo
Iscritto all'albo:
Geometri
Prov. Ascoli N. 00865

Comune di Acquasanta Terme


Sezione: Foglio: 60 Particella: 860

Protocollo n. AP0045899 del 06/06/2019

Tipo Mappale n. 40858 del 21/05/2019

Dimostrazione grafica dei subalterni

Scala 1 : 200

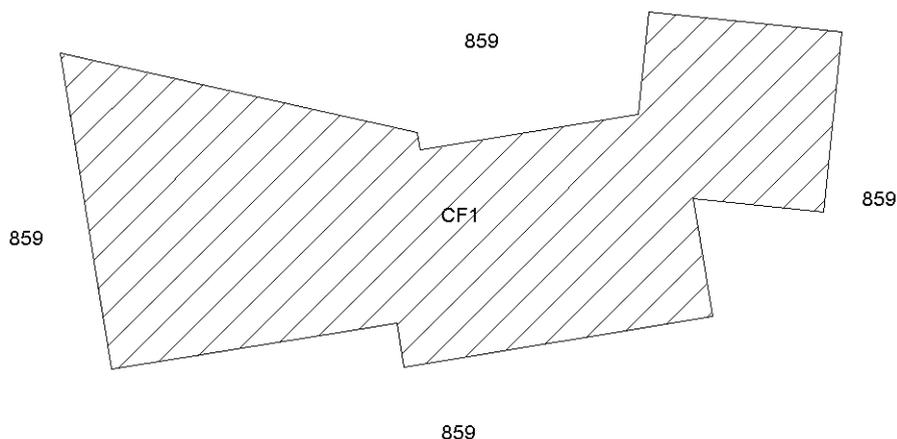

Catasto dei Fabbricati - Situazione al 28/07/2021 - Comune di ACQUASANTA TERME (A044) - < Foglio: 60 - Particella: 860 - Elaborato planimetrico >

Ultima planimetria in atti



ELABORATO PLANIMETRICO

Compilato da:
Piccinini Carlo

Iscritto all'albo:
Geometri

Prov. Ascoli

N. 00865

**Agenzia delle Entrate
CATASTO FABBRICATI
Ufficio Provinciale di
Ascoli**

Comune di Acquasanta Terme

Sezione: Foglio: 60


Particella: 860

Protocollo n. AP0045899 del 06/06/2019

Tipo Mappale n. 40858 del 21/05/2019

Dimostrazione grafica dei subalterni

Scala 1 : 200

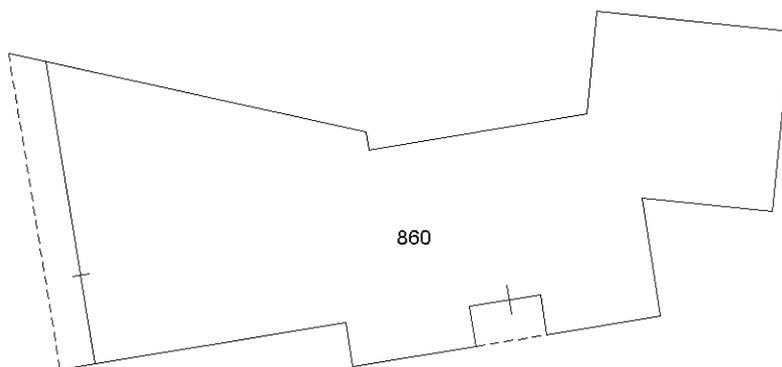

PIANO TERRA

Catasto dei Fabbricati - Situazione al 28/07/2021 - Comune di ACQUASANTA TERME (A044) - < Foglio: 60 - Particella: 860 - Elaborato planimetrico >

Ultima planimetria in atti

