



Cicli Integrati Impianti Primari spa
 Capitale Sociale € 4.883.340,00 i.v.
 Viale della Repubblica, 24
 63100 Ascoli Piceno
 C.F.-P.I. e n. iscr. R.I. di AP 00101350445
 tel +39 0736 2721 fax +39 0736 27222
 Numero Verde 800-216172
www.ciip.it e-mail: info@ciip.it



Prot. n. 3259

Rep. n. 17655

Decreto Definitivo di Asservimento

(art. 23, d.P.R. 327/2001)

OGGETTO: Realizzazione di collettore fognario a servizio delle lottizzazioni (Del Grande - Velenosi - Piazza Maggiore) nella frazione di Santa Maria nel Comune di Acquasanta Terme - ID AATO: 600009 – CC: FXDR.

IL PRESIDENTE DEL CONSIGLIO DI AMMINISTRAZIONE

- **Vista** la deliberazione n. n. 54 del 23 Luglio 2014 con la quale il Consiglio di Amministrazione dell'AATO Autorità di Ambito Territoriale Ottimale del Servizio Idrico Integrato – Marche Sud – Ascoli Piceno, competente per funzioni e territorio ha delegato alla CIIP CICLI INTEGRATI IMPIANTI PRIMARI S.P.A. l'esercizio dei poteri espropriativi inerenti i lavori di "Realizzazione di collettore fognario a servizio delle lottizzazioni (Del Grande - Velenosi - Piazza Maggiore) nella frazione di Santa Maria nel Comune di Acquasanta Terme";
- **Che** con deliberazione n. 64 del 23 Settembre 2015, il Consiglio di Amministrazione dell'AATO Autorità di Ambito Territoriale Ottimale del Servizio Idrico Integrato – Marche Sud – Ascoli Piceno, competente per funzioni e territorio ha approvato anche ai fini della dichiarazione di pubblica utilità, il progetto definitivo dell'opera in oggetto indicata - Codice bilancio FXDR;
- **Viste** le comunicazioni in data 26/10/2018, a firma del Geom. Coccia Gabriele, responsabile del procedimento espropriativo della CIIP spa, con cui è stata notificata l'indennità di servitù degli immobili occorrenti per l'esecuzione di detta opera, da corrispondere a titolo provvisorio agli aventi diritto;
- **Viste** le quietanze finali e liberatorie rilasciate dalle ditte che hanno accettato l'indennità proposta, a favore dei quali l'ente espropriante ha effettuato il pagamento dell'indennità dai medesimi accettate e riconosciute in tutto e per tutto regolare;
- **Viste** le quietanze dei depositi definitivi n. 1342158 di € 81,60 del 12/09/2019, n. 1342161 di € 60,00 del 12/09/2019, n. 1342176 di € 57,50 del 12/09/2019, n. 1342169 di € 22,50 del 12/09/2019, n. 1342171 di € 34,50 del 12/09/2019, n. 1342174 di € 120,00 del 12/09/2019, n. 1342173 di € 25,60 del 12/09/2019, n. 1342172 di € 22,50 del 12/09/2019, n. 1342175 di € 7,50 del 12/09/2019, n. 1342149 di € 176,80 del 12/09/2019 presso il Ministero dell'Economia e delle Finanze – Ragioneria Territoriale dello stato di Ancona, a favore delle ditte che non hanno accettato l'indennità proposta;
- **Visti** i Verbali di Immissione in possesso e stati di consistenza dei luoghi redatti in data 10 dicembre 2015, alla presenza delle ditte proprietarie o di due testimoni, successivamente eseguiti come previsto dall'art. 24 del T.U. n. 327 del 08 Giugno 2001 e successive modificazioni in data 14 e 04 Maggio 2016;

- **Vista** la delibera della CIIP CICLI INTEGRATI IMPIANTI PRIMARI S.P.A. n. 156 del 27 Settembre 2019, avente per oggetto “Provvedimenti in materia di personale e gestione ordinaria” del Presidente del Consiglio di Amministrazione;
- **Visto** l’art. 25 dello Statuto della CIIP CICLI INTEGRATI IMPIANTI PRIMARI S.P.A. che, al comma 1, stabilisce che la firma e la rappresentanza legale della Società nei confronti dei terzi ed in giudizio spettano al Presidente del Consiglio di Amministrazione;
- **Visti** gli articoli 20, 21, 22 e 23 del D.P.R. 8 giugno 2001, n. 327 e successive modificazioni;

DECRETA

a favore della **CIIP CICLI INTEGRATI IMPIANTI PRIMARI S.P.A.** con sede ad Ascoli Piceno, Via della Repubblica n. 24, Codice Fiscale e Partita Iva 00101350445, la servitù di fognatura degli immobili qui di seguito descritti, necessari per la “Realizzazione di collettore fognario a servizio delle lottizzazioni (Del Grande - Velenosi - Piazza Maggiore) nella frazione di Santa Maria nel Comune di Acquasanta Terme”, delle ditte a fianco di ciascuno segnate:

Servitù di fognatura

- 1 Terreno distinto in Catasto Terreni: Comune di **ACQUASANTA TERME** foglio n. **47** particella n. **881** - **Servitù di fognatura** per una lunghezza di ml. 16 ed una larghezza costante di ml. 3 per un’area totale asservita di mq. 48 - Intestata alla ditta **DE MATTEIS ROMOLO**, nato ad ACQUASANTA TERME il 07/06/1966 ed ivi residente in VIA S. GIOVANNI 8A - C.F. DMTRML66H07A044S, Proprietario per 1/4; **ARENA TATIANA**, nata ad ASCOLI PICENO il 08/07/1973 residente ad ACQUASANTA TERME in VIA S. GIOVANNI 8A - C.F. RNATTN73L48A462F, Proprietaria per 1/4; **ARENA FRANCESCO**, nato ad ASCOLI PICENO il 05/10/1976 residente ad ACQUASANTA TERME in VIA SALARIA 96 - C.F. RNFNC76R05A462J, Proprietario per 2/4; Indennità totale di asservimento accettata e pagata di Euro 520,00;
- 2 Terreno distinto in Catasto Terreni: Comune di **ACQUASANTA TERME** foglio n. **47** particella n. **998** - **Servitù di fognatura** per una lunghezza di ml. 48 ed una larghezza costante di ml. 3 per un’area totale asservita di mq. 144 - Intestata alla ditta **VENTURA LIVIA**, nata ad ACQUASANTA TERME il 18/08/1926 ed ivi residente in FRAZIONE S.MARIA 115 - C.F. VNTLVI26M58A044D, Proprietaria per 1/9; **LUZI IDA PAOLA**, nata ad ACQUASANTA TERME il 09/01/1949 ed ivi residente in FRAZ. S. MARIA 113 - C.F. LZUDPL49A49A044Q, Proprietaria per 1/9; **LUZI EMIDIO**, nato ad ACQUASANTA TERME il 30/06/1951 ed ivi residente in FRAZ. S. MARIA 109 - C.F. LZUMDE 51H30 A044N, Proprietario per 1/9; **LUZI VINCENZO**, nato ad ACQUASANTA TERME il 14/04/1946 - C.F. LZUVCN46D14A044A, Proprietario per 1/9; **VIRGULTI FRANCA**, nata ad ASCOLI PICENO il 07/12/1929 - C.F. VRGFNC29T47A462I, Proprietaria per 1/9; **LUZI MARISA ANNA**, nata negli STATI UNITI D'AMERICA il 13/01/1969 - C.F. LZUMSN 69A53 Z404G, Proprietaria per 1/9; **LUZI MARIA CHIARA**, nata negli STATI UNITI D'AMERICA il 18/01/1961 - C.F. LZUMCH61A58Z404X, Proprietaria per 1/9; **LUZI REINALDO DANIEL**, nato in ARGENTINA il 02/04/1956 - C.F. LZURLD56D02Z600L, Proprietario per 1/9; **LUZI LINO MARIO**, nato in ARGENTINA il 30/11/1960 - C.F. LZULMR60S30Z600H, Proprietario per 1/9; Indennità totale di asservimento non accettata e depositata presso la Direzione Territoriale dell' Economia e delle Finanze di Ancona di Euro 176,80;

- 3 Terreno distinto in Catasto Terreni: Comune di **ACQUASANTA TERME** foglio n. **47** particella n. **997** - **Servitù di fognatura** per una lunghezza di ml. 51 ed una larghezza costante di ml. 3 per un'area totale asservita di mq. 153 - Intestata alla ditta **VENTURA LIVIA**, nata ad ACQUASANTA TERME il 18/08/1926 ed ivi residente in FRAZIONE S.MARIA 115 - C.F. VNTLVI26M58A044D, Proprietaria per 15/180; **LUZI IDA PAOLA**, nata ad ACQUASANTA TERME il 09/01/1949 ed ivi residente in FRAZ. S. MARIA 113 - C.F. LZUDPL49A49A044Q, Proprietaria per 6/180; **LUZI EMIDIO**, nato ad ACQUASANTA TERME il 30/06/1951 ed ivi residente in FRAZ. S. MARIA 109 - C.F. LZUMDE 51H30A044N, Proprietario per 6/180; **LUZI VINCENZO**, nato ad ACQUASANTA TERME il 14/04/1946 - C.F. LZUVCN46D14A044A, Proprietario per 1/9; **VIRGULTI FRANCA**, nata ad ASCOLI PICENO il 07/12/1929 - C.F. VRGFNC29T47A462I, Proprietaria per 15/180; **MANOCCHI IDA**, nata ad ACQUASANTA TERME il 06/01/1994 - C.F. MNCDIA94A46 A044N, Usufruttuaria per 30/180; **LUZI MARISA ANNA**, nata negli STATI UNITI D'AMERICA il 13/01/1969 - C.F. LZUMSN69A53Z404G, Proprietaria per 6/180; **LUZI MARIA CHIARA**, nata negli STATI UNITI D'AMERICA il 18/01/1961 - C.F. LZUMCH 61A58Z404X, Proprietaria per 6/180; **LUZI LINO CARLOS**, nato in ARGENTINA il 06/07/1951 - C.F. LZULNC51L06Z600W, Proprietario per 10/180; **LUZI REINALDO DANIEL**, nato in ARGENTINA il 02/04/1956 - C.F. LZURLD56D02Z600L, Proprietario per 10/180; **LUZI LINO MARIO**, nato in ARGENTINA il 30/11/1960 - C.F. LZULMR60 S30Z600H, Proprietario per 10/180; **LUZI ANTONIO**, Proprietario per 90/180; Indennità totale di asservimento non accettata e depositata presso la Direzione Territoriale dell' Economia e delle Finanze di Ancona di Euro 81,60;
- 4 Terreno distinto in Catasto Terreni: Comune di **ACQUASANTA TERME** foglio n. **47** particella n. **695** - **Servitù di fognatura** per una lunghezza di ml. 30 ed una larghezza costante di ml. 3 per un'area totale asservita di mq. 90 - Intestata alla ditta **FAUSTINI FLORIANO**, nato ad ACQUASANTA TERME il 08/07/1947 ed ivi residente in FRAZ. S. MARIA 113D - C.F. FSTFRN47L08A044U, Proprietario per 1/2; **FANTUZI SANTINA**, nata ad ACQUASANTA TERME il 28/09/1949 ed ivi residente in FRAZ. S.MARIA 113 - C.F. FNTSTN49P68A044P, Proprietaria per 1/2; Indennità totale di asservimento accettata e pagata di Euro 60,00;
- 5 Terreno distinto in Catasto Terreni: Comune di **ACQUASANTA TERME** foglio n. **47** particella n. **628** - **Servitù di fognatura** per una lunghezza di ml. 15 ed una larghezza costante di ml. 3 per un'area totale asservita di mq. 45 - Intestata alla ditta **PICCIONI FLAVIANO**, nato ad ACQUASANTA TERME il 17/02/1962 ed ivi residente in FRAZ. S. MARIA 113A - C.F. PCCFVN62B17A044J, Proprietario per 1/2; **MILLAURO SUANE**, nata ad ASCOLI PICENO il 25/12/1982 residente ad ACQUASANTA TERME in VIA ROMA 13 - C.F. MLLSNU82T65A462J, Proprietaria per 2/9; **MILLAURO LUIGI**, nato ad ASCOLI PICENO il 28/05/1956 residente ad ACQUASANTA TERME in FRAZ. S. MARIA 113A - C.F. MLLLGU56E28A462S, Proprietario per 1/18; **MILLAURO DAVIDE**, nato ad ASCOLI PICENO il 11/08/1988 residente ad ACQUASANTA TERME in FRAZ. S. MARIA 113A - C.F. MLLDVD88M11A462L, Proprietario per 2/9; Indennità totale di asservimento accettata e pagata di Euro 400,00;
- 6 Terreno distinto in Catasto Terreni: Comune di **ACQUASANTA TERME** foglio n. **47** particella n. **880** - **Servitù di fognatura** per una lunghezza di ml. 1 ed una larghezza costante di ml. 3 per un'area totale asservita di mq. 3 - Intestata alla ditta **SABATINI**

MAURO, nato ad ACQUASANTA TERME il 28/02/1959 ed ivi residente in FRAZ. S. MARIA 115B - C.F. SBTMRA59B28A044A, Proprietario per 9/180; **SABATINI MARIACARLA**, nata ad ACQUASANTA TERME il 29/03/1947 ed ivi residente in FRAZ. S. MARIA 115A - C.F. SBTMCR47C69A044T, Proprietaria per 9/180; **DEL GRANDE CESARE**, nato ad ACQUASANTA TERME il 02/08/1960 ed ivi residente in FRAZIONE S.MARIA 115 - C.F. DLGCSR60M02A044M, Proprietario per 10/180; **DEL GRANDE GIOVANNA**, nata ad ACQUASANTA TERME il 24/03/1958 ed ivi residente in FRAZ. S.MARIA 49 - C.F. DLGGNN58C64A044X, Proprietaria per 10/180; **DEL GRANDE ALBERTO**, nato ad ACQUASANTA TERME il 11/09/1962 ed ivi residente in VIA SALARIA 115H - C.F. DLG LRT62P11A044C, Proprietario per 10/180; **PETRUCCI IVA**, nata ad ARQUATA DEL TRONTO il 20/03/1928 residente ad ACQUASANTA TERME in FRAZ. S.MARIA 49 - C.F. PTRVIA28C60A437U, Proprietaria per 15/180; **SABATINI EDOARDO**, nato ad ACQUASANTA TERME il 03/11/1949 ed ivi residente in FR. SANTA MARIA 115C - C.F. SBTDRD49S03A044O, Proprietario per 9/180; **SABATINI MARIA LOREDANA**, nata ad ACQUASANTA TERME il 01/01/1955 residente ad ALGHERO in VIA G. LEOPARDI 1- C.F. SBTMLR55A41A044T, Proprietaria per 9/180; **SABATINI GIUSEPPE MASSIMO**, nato ad ACQUASANTA TERME il 27/11/1951 residente ad ASCOLI PICENO in FRAZ. PEDANA 44 - C.F. SBTGPP51S27A044G, Proprietario per 9/180; **DEL GRANDE MARIA**, nata ad ACQUASANTA TERME il 12/10/1930 residente a RECANATI in VIA DEI POLITI 1 - C.F. DLGMRA30R52A044O, Proprietaria per 45/180; **DEL GRANDE TIZIANA**, nata a TERNI il 24/04/1969 ed ivi residente in VIA NARNI, 141/B - C.F. DLGTZN69D64L117H, Proprietaria per 15/180; **DEL GRANDE GIORGIO**, nato a TERNI il 25/08/1966 ed ivi residente in VIA BOTONDI 24 - C.F. DLGGRG66M25L117G, Proprietario per 15/180; **DEL GRANDE MANUELA**, nata a TERNI il 27/04/1964 ed ivi residente in VIA MARZABOTTO 1 - C.F. DLGMNL64D67L117Y, Proprietaria per 15/180; Indennità totale di asservimento non accettata e depositata presso la Direzione Territoriale dell' Economia e delle Finanze di Ancona di Euro 120,00;

- 7 Terreno distinto in Catasto Terreni: Comune di **ACQUASANTA TERME** foglio n. 47 particella n. **965** - **Servitù di fognatura** per una lunghezza di ml. 25 ed una larghezza costante di ml. 3 per un'area totale asservita di mq. 75 - Intestata alla ditta **VELENOSI GIOVANNI**, nato ad ACQUASANTA TERME il 01/01/1958 ed ivi residente in FRAZ. S.MARIA 113 - C.F. VLNGNN58A01A044M - Unico proprietario; Indennità totale di asservimento accettata e pagata di Euro 600,00;
- 8 Terreno distinto in Catasto Terreni: Comune di **ACQUASANTA TERME** foglio n. 47 particelle n. **704** e **705** - **Servitù di fognatura** rispettivamente per una lunghezza di ml. 8 e 12 ed una larghezza costante di ml. 3 per un'area totale asservita rispettivamente di mq. 24 e 36 - Intestate alla ditta **ROSATI PARIDE**, nato ad ACQUASANTA TERME il 20/12/1963 ed ivi residente in FRAZ. S.MARIA 127 - C.F. RSTPRD63T20A044L, Proprietario per 1/3; **VELENOSI GIANCARLO**, nato ad ACQUASANTA TERME il 30/11/1953 ed ivi residente in FRAZ. S. MARIA 113i - C.F. VLNGCR53S30A044L, Proprietario per 1/3; **ROSATI GIACINTA**, nata ad ACQUASANTA TERME il 23/02/1957 ed ivi residente in FRAZ. S.MARIA 113 - C.F. RSTGNT57B63A044C, Proprietaria per 1/3; Indennità totale di asservimento accettata e pagata di Euro 600,00;
- 9 Terreno distinto in Catasto Terreni: Comune di **ACQUASANTA TERME** foglio n. 47 particella n. **1093** - **Servitù di fognatura** per una lunghezza di ml. 16 ed una larghezza

costante di ml. 3 per un'area totale asservita di mq. 48 - Intestata alla ditta **ALBANESI EDO**, nato ad ACQUASANTA TERME il 20/01/1955 ed ivi residente in FRAZ. S. MARIA 92 - C.F. LBNDEO55A20A044J, Proprietario per 1/2; **GIOVANNOZZI CATERINA**, nata ad ASCOLI PICENO il 31/10/1954 residente ad ACQUASANTA TERME in FRAZ. S.MARIA 92 - C.F. GVNCRN54R71A462B, Proprietaria per 1/2; Indennità totale di asservimento non accettata e depositata presso la Direzione Territoriale dell' Economia e delle Finanze di Ancona di Euro 25,60.

Servitù di transito

- 10** Terreno distinto in Catasto Terreni: Comune di **ACQUASANTA TERME** foglio n. **47** particella n. **463** - **Servitù di transito** per una lunghezza di ml. 40 ed una larghezza costante di ml. 3 per un'area totale asservita di mq. 120 - Intestata alla ditta **PERONE ALFONSO**, nato ad ASCOLI PICENO il 12/01/1938 residente ad ACQUASANTA TERME in FRAZIONE S.MARIA 132- C.F. PRNLNS38A12A462B, Proprietario per 1/12; **PERONE VIRGINIA**, nata ad ASCOLI PICENO il 05/11/1930 ed ivi residente in VIA SAN SERAFINO DA MONTEGRANARO 5A - C.F. PRNVGN30S45A462P, Proprietaria per 1/12; **PERONE GENNARO**, nato ad ASCOLI PICENO il 31/05/1941 residente a BOLOGNA in VIA LEONE PESCI 19 - C.F. PRNGNR41E31A462V, Proprietario per 1/12; **CIRIACI NAZZARENO**, nato ad ACQUASANTA TERME il 29/09/1909, C.F. CRCNZR09P29A044A, Proprietario per 1/4; **CIRIACI ANGELA**, nata ad ACQUASANTA TERME il 11/06/1902, C.F. CRCNGL02H51A044B, Proprietaria per 1/4; **CIRIACI ANGELA**, nata ad ACQUASANTA TERME il 02/07/1947, Proprietaria per 1/4; Indennità totale di asservimento non accettata e depositata presso la Direzione Territoriale dell' Economia e delle Finanze di Ancona di Euro 60,00;
- 11** Terreno distinto in Catasto Terreni: Comune di **ACQUASANTA TERME** foglio n. **47** particella n. **462** - **Servitù di transito** per una lunghezza di ml. 38 ed una larghezza costante di ml. 3 per un'area totale asservita di mq. 115 - Intestata alla ditta **PERONE ALFONSO**, nato ad ASCOLI PICENO il 12/01/1938 residente ad ACQUASANTA TERME in FRAZIONE S.MARIA 132 - C.F. PRNLNS38A12A462B, Proprietario per 1/24; **CIRIACI ANGELA ROSA**, nata ad ACQUASANTA TERME il 02/04/1947 residente ad ASCOLI PICENO in VIA RIGANTÈ, 44 - C.F. CRCNLR47D42A044D, Proprietaria per 1/8; **PERONE VIRGINIA**, nata ad ASCOLI PICENO il 05/11/1930 ed ivi residente in VIA SAN SERAFINO DA MONTEGR. N. 5 A - C.F. PRNVGN30S45A462P, Proprietaria per 1/24; **PERONE GENNARO**, nato ad ASCOLI PICENO il 31/05/1941 residente a BOLOGNA in VIA LEONE PESCI 19 - C.F. PRNGNR41E31A462V, Proprietario per 1/12; **CIRIACI NAZZARENO**, nato ad ACQUASANTA TERME il 29/09/1909, C.F. CRCNZR09P29A044A, Proprietario per 1/24; **CIRIACI ANGELA**, nata ad ACQUASANTA TERME il 11/06/1902, C.F. CRCNGL02H51A044B, Proprietaria per 1/8; **CAUCCI ANNA**, Proprietaria per 4/8; Indennità totale di asservimento non accettata e depositata presso la Direzione Territoriale dell' Economia e delle Finanze di Ancona di Euro 57,50;
- 12** Terreno distinto in Catasto Terreni: Comune di **ACQUASANTA TERME** foglio n. **47** particella n. **143** - **Servitù di transito** per una lunghezza di ml. 15 ed una larghezza costante di ml. 3 per un'area totale asservita di mq. 45 - Intestata alla ditta **CAUCCI ANNAMARIA**, nata a BOLOGNA il 04/10/1909 - C.F. CCCNMR09R44A944V - Unica proprietaria; Indennità totale di asservimento non accettata e depositata presso la

Direzione Territoriale dell' Economia e delle Finanze di Ancona di Euro 22,50;

- 13** Terreno distinto in Catasto Terreni: Comune di **ACQUASANTA TERME** foglio n. **47** particella n. **144** - **Servitù di transito** per una lunghezza di ml. 20 ed una larghezza costante di ml. 3 per un'area totale asservita di mq. 60 - Intestata alla ditta **ISTITUTO PER IL SOSTENTAMENTO DEL CLERO DELLA DIOCESI DI ASCOLI PICENO**, con sede in ASCOLI PICENO in Rua della Canonica - C.F. 92004170442 - Unico proprietario; Indennità totale di asservimento accettata e pagata di Euro 40,00;
- 14** Terreno distinto in Catasto Terreni: Comune di **ACQUASANTA TERME** foglio n. **47** particella n. **591** - **Servitù di transito** per una lunghezza di ml. 23 ed una larghezza costante di ml. 3 per un'area totale asservita di mq. 69 - Intestata alla ditta **CAPRIOTTI ITALO**, nato a ROCCAFLUVIONE il 06/04/1941 residente ad ACQUASANTA TERME in FRAZ. S. MARIA 163 - C.F. CPRTLI41D06H390L, Proprietario per 1/4; **CAPRIOTTI MONIA**, nata a ROMA il 05/07/1973 residente ad ACQUASANTA TERME in FRAZ. S. MARIA 163 - C.F. CPRMNO73L45H501F, Proprietaria per 2/4; **AMICI FRANCESCA**, nata a VALLE CASTELLANA il 09/07/1950 residente ad ACQUASANTA TERME in FRAZ. S. MARIA 163 - C.F. MCAFNC50L49L597K, Proprietaria per 1/4; Indennità totale di asservimento non accettata e depositata presso la Direzione Territoriale dell' Economia e delle Finanze di Ancona di Euro 34,50;
- 15** Terreno distinto in Catasto Terreni: Comune di **ACQUASANTA TERME** foglio n. **47** particella n. **145** - **Servitù di transito** per una lunghezza di ml. 15 ed una larghezza costante di ml. 3 per un'area totale asservita di mq. 45 - Intestata alla ditta **MERLONETTI ENNIO**, nato ad ACQUASANTA TERME il 17/07/1946 residente ad ASCOLI PICENO in VIA DEI GIRASOLI 30 - C.F. MRLNNE46L17A044X, Proprietario per 1/8; **MERLONETTI DOMENICA**, nata ad ASCOLI PICENO il 21/03/1949 ed ivi residente in VIALE DE GASPERI A. 16 - C.F. MRLDNC49C61A462J, Proprietaria per 1/8; **MERLONETTI MICHELA**, nata ad ASCOLI PICENO il 19/04/1990 residente a FOLIGNANO in VIA COSENZA 24 - C.F. MRLMHL90D59A462X, Proprietaria per 1/36; **MERLONETTI DARIO**, nato ad ASCOLI PICENO il 09/03/1997 residente a FOLIGNANO in VIA COSENZA 24 - C.F. MRLDRA97C09A462U, Proprietario per 1/36; **DIAMANTI RITA**, nata in SVIZZERA il 12/10/1965 residente a FOLIGNANO in VIA COSENZA 24 - C.F. DMNRTI65R52Z133V, Proprietaria per 1/24; **MERLONETTI ANDREA**, nato ad ASCOLI PICENO il 02/02/1992 residente a FOLIGNANO in VIA COSENZA 24 - C.F. MRLNDR92B02A462U, Proprietario per 1/36; **MERLONETTI MARIA**, nata ad ACQUASANTA TERME il 03/10/1944 residente a SPINETOLI in VIA CIABATTONI NINO N. 117 - C.F. MRLMRA44R43A044B, Proprietaria per 1/8; **DEL GRANDE VIRGILIO**, nato ad ACQUASANTA TERME il 16/01/1898, C.F. DLG VGL98A16A044K, Proprietario per 4/8; Indennità totale di asservimento non accettata e depositata presso la Direzione Territoriale dell' Economia e delle Finanze di Ancona di Euro 22,50;
- 16** Terreno distinto in Catasto Terreni: Comune di **ACQUASANTA TERME** foglio n. **47** particella n. **146** - **Servitù di transito** per una lunghezza di ml. 35 ed una larghezza costante di ml. 3 per un'area totale asservita di mq. 105 - Intestata alla ditta **TOCCACELI EMILIANO**, nato ad ACQUASANTA TERME il 01/03/1944 ed ivi residente in FRAZ. S. MARIA 165 - C.F. TCCMLN44C01A044E, Proprietario per 1/2; **CAPPOTTI ROSALBA**, nata ad ASCOLI PICENO il 03/09/1948 residente ad ACQUASANTA TERME in

FRAZ. S.MARIA 165 - C.F. CPPRLB48P43A462S, Proprietaria per 1/2; Indennità totale di asservimento accettata e pagata di Euro 70,00;

- 17** Terreno distinto in Catasto Terreni: Comune di **ACQUASANTA TERME** foglio n. **47** particella n. **590** - **Servitù di transito** per una lunghezza di ml. 5 ed una larghezza costante di ml. 3 per un'area totale asservita di mq. 15 - Intestata alla ditta **DE ANGELIS LUIGI**, nato ad ARQUATA DEL TRONTO il 23/05/1923 residente ad ACQUASANTA TERME in FRAZ. S. MARIA 151 - C.F. DNGLGU23E23A437G - Unico proprietario; Indennità totale di asservimento non accettata e depositata presso la Direzione Territoriale dell' Economia e delle Finanze di Ancona di Euro 7,50.

Il presente decreto dispone il passaggio del diritto di proprietà e dell'imposizione del diritto reale di servitù sotto la condizione sospensiva che il medesimo sia successivamente notificato ed eseguito.

Il presente decreto deve essere pubblicato d'ufficio all'albo pretorio del Comune competente, notificato ai proprietari nelle forme degli atti processuali civili, registrato presso l'AGENZIA DELLE ENTRATE – Direzione Provinciale di Ascoli Piceno, nonché trascritto e ove necessario volturato presso l'AGENZIA DELLE ENTRATE – Ufficio Provinciale di Ascoli Piceno – Territorio Servizio di Pubblicità Immobiliare, a termine di legge a cura e spese dell'ente espropriante e/o asservente.


Adempite le suddette formalità, tutti i diritti relativi agli immobili espropriati e/o asserviti potranno essere fatti valere esclusivamente sull'indennità.

I beni acquisiti con il presente decreto, alla cessazione della Concessione di affidamento del Servizio Idrico Integrato dell'AATO n. 5 – Marche Sud – in virtù dell'affidamento definitivo da parte della medesima AATO alla CIIP CICLI INTEGRATI IMPIANTI PRIMARI S.P.A. per la durata di anni 40 (2008 – 2047), saranno retrocessi gratuitamente al patrimonio dei Comuni Soci.

Ascoli Piceno, li **26 FEB. 2020**

Il Presidente
Alati Giacinto



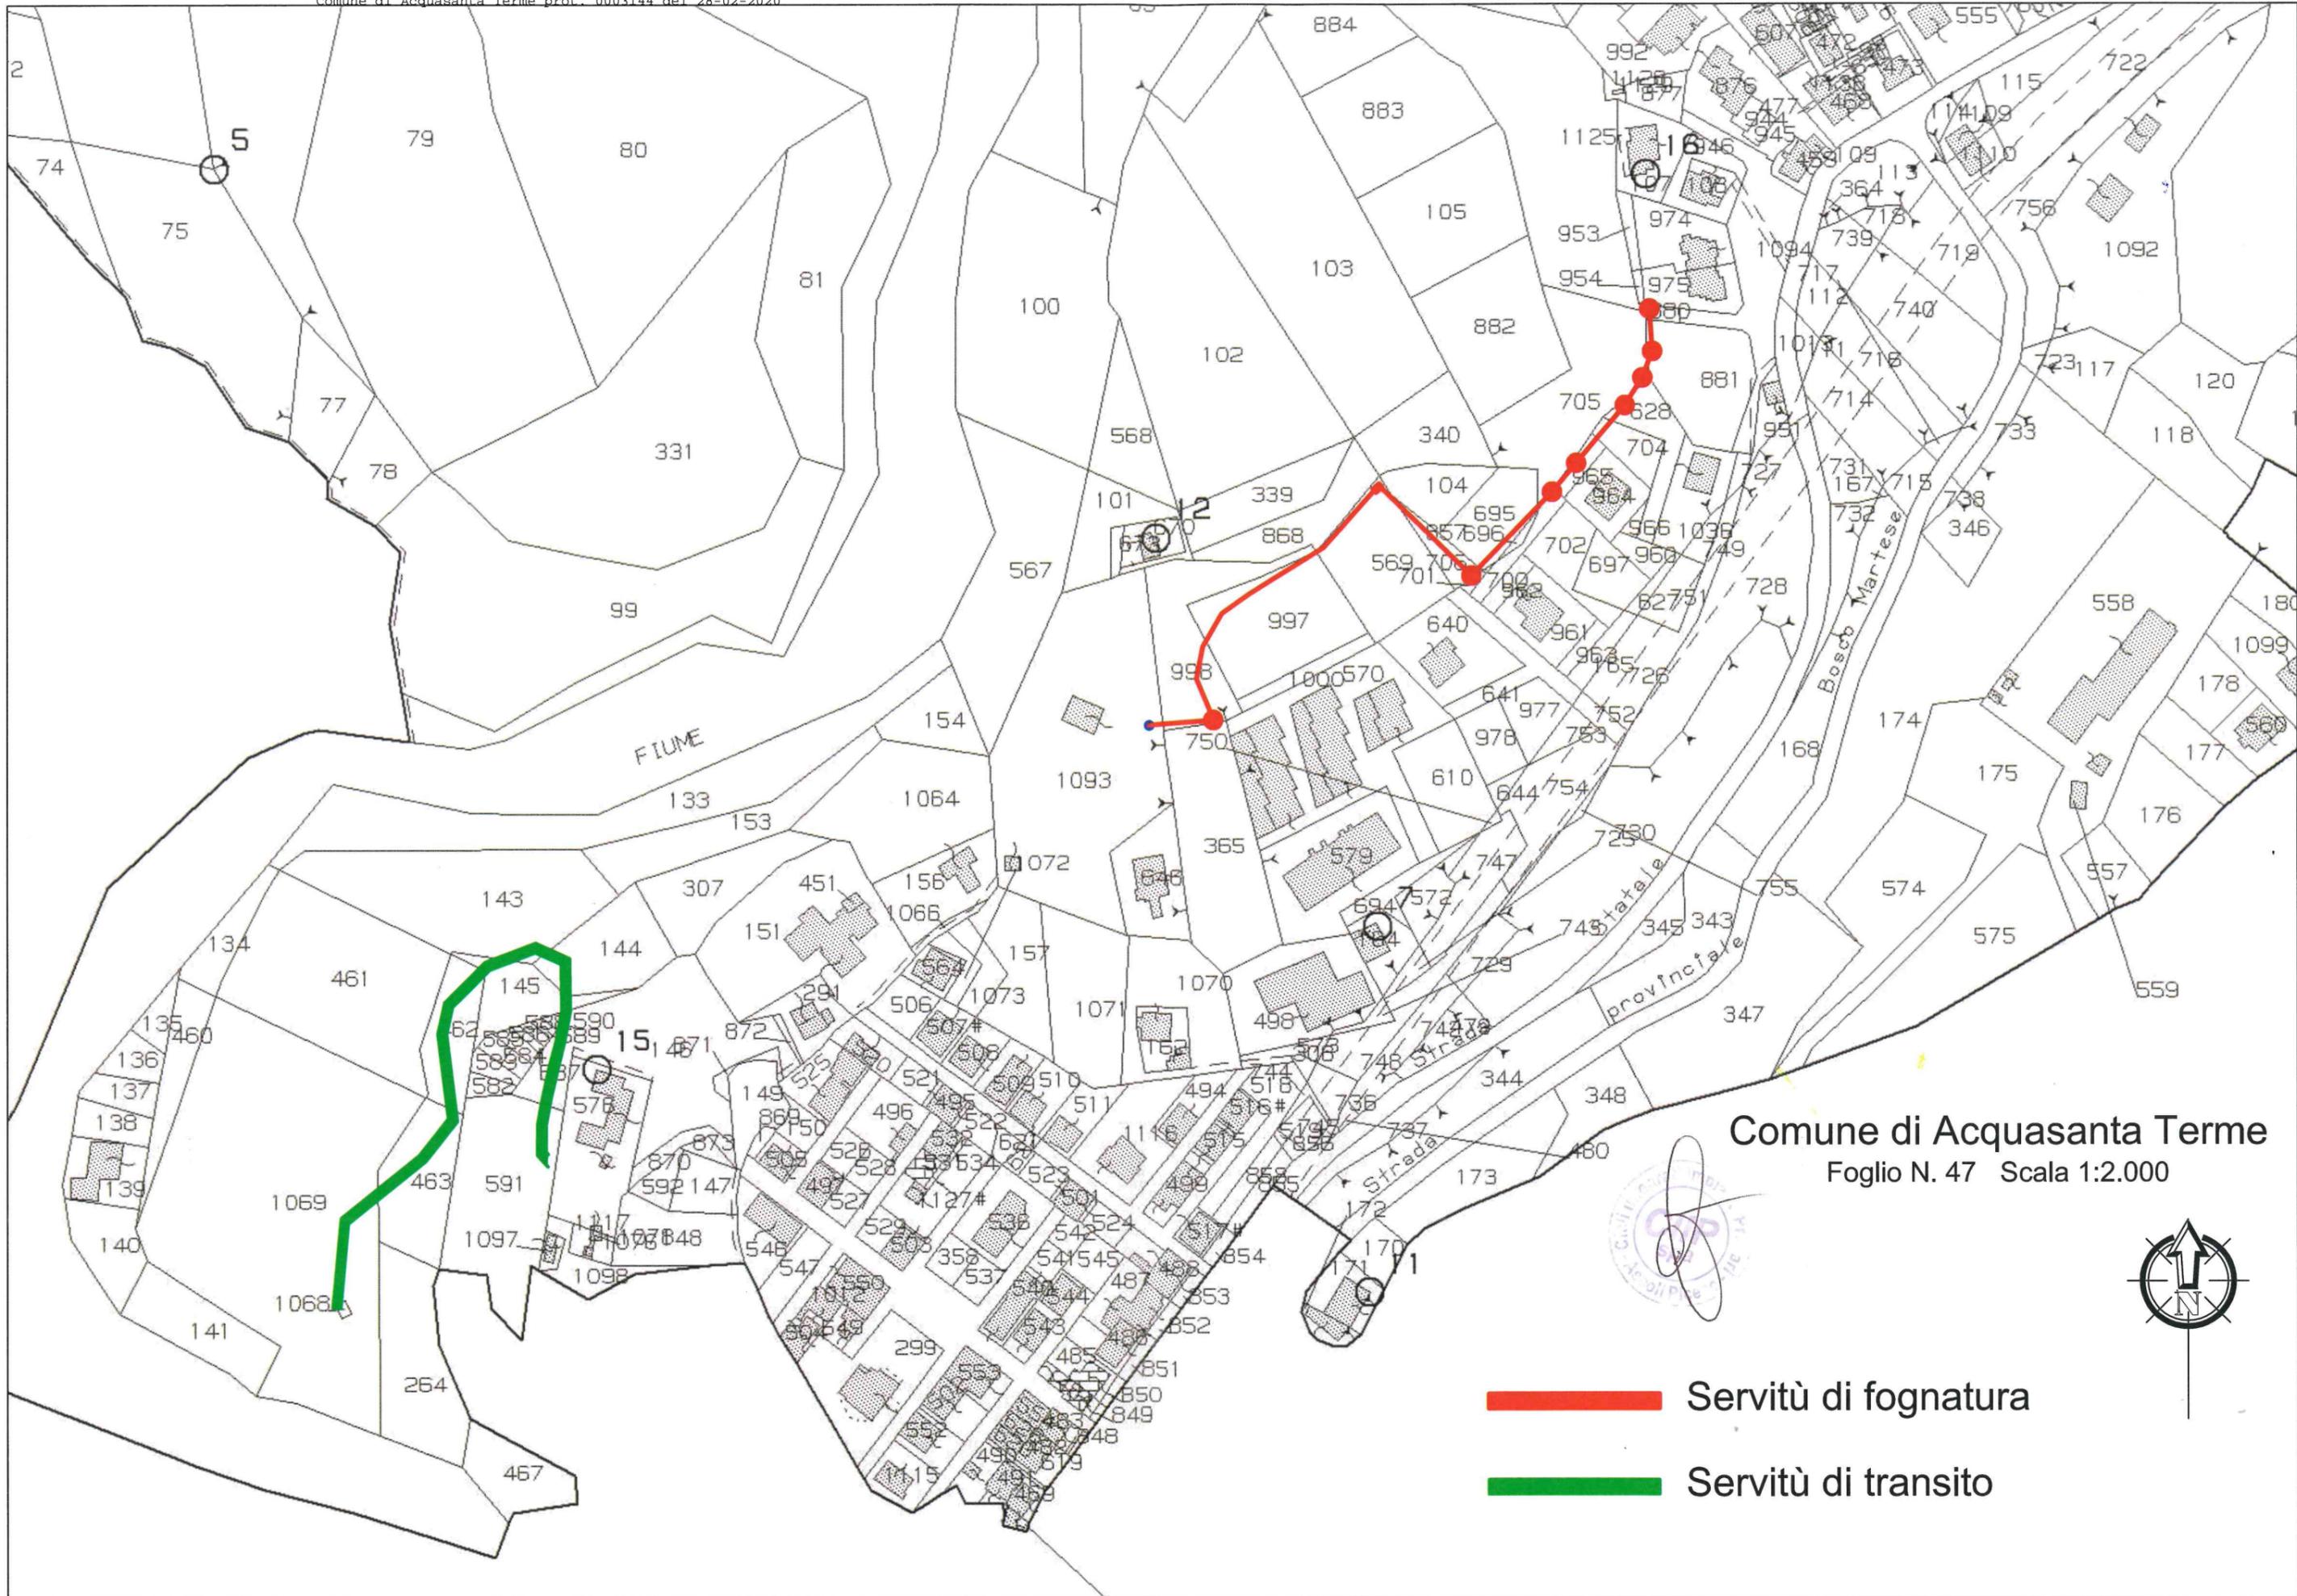

Comune di Acquasanta Terme

Foglio N. 47 Scala 1:2.000

-  Servitù di fognatura
-  Servitù di transito