



COMUNE DI ACQUASANTA TERME

(Provincia di Ascoli Piceno)

AREA TECNICA I

Edilizia - Urbanistica - Ambiente - Polizia Locale e Protezione Civile

Sede provvisoria: via Salaria n.14 - Cap. 63095 - C.F. - P.I. 00356080440

Tel.0736.801262 – p.e.c. comune.acquasantaterme@anutel.it

ALLEGATO 1: SCHEDA PROGETTO

A. INFORMAZIONI GENERALI

- Dati relativi all'immobile

Edificio

Spazio aperto

Immobilabile sito in Acquasanta Terme, loc.tà _____

via/piazza _____ n. _____ piano _____,

contraddistinto catastalmente al N.C.T./N.C.E.U. al foglio n. _____

denominazione storica _____ .

- Individuazione delle unità immobiliari

n.	particella	sub	superf.	Destinazione d'uso	
				attuale	di progetto
1					
2					

B. INDAGINE STORICA

Descrizione sintetica dei caratteri storico-architettonici, che possano in particolare fornire informazioni sull'impianto originario e sulle sue trasformazioni (da integrare se opportuno con foto o cartografie storiche):

esempio: 1. EPOCA DI REALIZZAZIONE _____ ;

2. MORFOLOGIA EDILIZIA ED ORGANIZZAZIONE DEGLI SPAZI: l'edificio composto da, L'impianto planimetrico, caratterizzato.;

3. SVILUPPO EDILIZIO: modifiche di impianto, sopraelevazioni, superfetazioni, e ampliamenti susseguiti nel tempo _____ ;

4. CARATTERISTICHE STRUTTURALI E ARCHITETTONICHE _____ ;

5. CARATTERI DI PREGIO: _____ ;

6. EVENTUALI DOCUMENTAZIONE GRAFICA E FOTOGRAFICA STORICA _____ ;



COMUNE DI ACQUASANTA TERME

(Provincia di Ascoli Piceno)

AREA TECNICA I

Edilizia - Urbanistica - Ambiente - Polizia Locale e Protezione Civile

Sede provvisoria: via Salaria n.14 - Cap. 63095 - C.F. - P.I. 00356080440

Tel.0736.801262 – p.e.c. comune.acquasantaterme@anutel.it

C. TAVOLOZZA COLORI ANTE E POST

Ante operam



COD. RAL

F = Fondo Facciata

Se facciavista o rivestimento in pietra naturale : Materiale _____ Finitura/posa _____



COD. RAL

R= Rilievi

Se facciavista o rivestimento in pietra naturale : Materiale _____ Finitura/posa _____



COD. RAL

Z= Zoccolature

Se facciavista o rivestimento in pietra naturale : Materiale _____ Finitura/posa _____



COD. RAL

Z= Zoccolature

Se facciavista o rivestimento in pietra naturale : Materiale _____ Finitura/posa _____



COD. RAL

S = Smalti

elementi in ferro presenti sulle facciate: ringhiere, inferriate, infissi ecc.



COD. RAL

S = Smalti

elementi in ferro presenti sulle facciate: ringhiere, inferriate, infissi ecc.



COMUNE DI ACQUASANTA TERME

(Provincia di Ascoli Piceno)

AREA TECNICA I

Edilizia - Urbanistica - Ambiente - Polizia Locale e Protezione Civile

Sede provvisoria: via Salaria n.14 - Cap. 63095 - C.F. - P.I. 00356080440

Tel.0736.801262 – p.e.c. comune.acquasantaterme@anutel.it

Post operam



COD. RAL

F = Fondo Facciata

Se facciavista o rivestimento in pietra naturale : Materiale _____ Finitura/posa _____



COD. RAL

R= Rilievi

Se facciavista o rivestimento in pietra naturale : Materiale _____ Finitura/posa _____



COD. RAL

Z= Zoccolature

Se facciavista o rivestimento in pietra naturale : Materiale _____ Finitura/posa _____



COD. RAL

Z= Zoccolature

Se facciavista o rivestimento in pietra naturale : Materiale _____ Finitura/posa _____



COD. RAL

S = Smalti

elementi in ferro presenti sulle facciate: ringhiere, inferriate, infissi ecc.



COD. RAL

S = Smalti

elementi in ferro presenti sulle facciate: ringhiere, inferriate, infissi ecc.



COMUNE DI ACQUASANTA TERME

(Provincia di Ascoli Piceno)

AREA TECNICA I

Edilizia - Urbanistica - Ambiente - Polizia Locale e Protezione Civile

Sede provvisoria: via Salaria n.14 - Cap. 63095 - C.F. - P.I. 00356080440

Tel.0736.801262 – p.e.c. comune.acquasantaterme@anutel.it

Note:

F = fondo della facciata, da utilizzarsi su tutte le fronti pubbliche e private, privilegiando per le nuove coloriture di edifici in muratura, le tinte a base di calce e/o minerali; si rammenta inoltre che l'edificio dovrà essere tinteggiato in modo uniforme e contemporaneamente per tutta l'estensione della fronte anche se appartiene a proprietari diversi, e sono vietate le coloriture parziali

R = rilievi, sono tutti gli elementi architettonici di decoro che sporgono dal filo della facciata (ad esempio marcapiani, lesene, modanature ecc.);

Z = zoccolature, sono gli elementi decorativi di protezione situati alla base delle facciate, spesso costituite da rivestimenti in pietra;

S = smalti, sono tutte le tinte da utilizzarsi per gli elementi in ferro e legno presenti sulle facciate: ringhiere, inferriate, infissi ecc.



COMUNE DI ACQUASANTA TERME

(Provincia di Ascoli Piceno)

AREA TECNICA I

Edilizia - Urbanistica - Ambiente - Polizia Locale e Protezione Civile

Sede provvisoria: via Salaria n.14 - Cap. 63095 - C.F. - P.I. 00356080440

Tel.0736.801262 – p.e.c. comune.acquasantaterme@anutel.it

D. DOCUMENTAZIONE FOTOGRAFICA

E' necessario fornire la documentazione fotografica utile a descrivere l'edificio o lo spazio aperto in maniera esaustiva.

- Per gli edifici, è necessario fornire documentazione per ogni lato visibile o significativo (fronte su via principale, lato destro, lato sinistro, retro etc.), fornendo per ognuno sia un quadro visivo di insieme che fornisca una lettura dell'oggetto di intervento nel contesto con la più ampia visuale possibile, sia un quadro visivo prossimo che restituisca una lettura frontale.

- Per gli spazi aperti sono richiesti un minimo di due scatti in posizione diagonale per il quadro visivo d'insieme e quadri visivi prossimi per ogni elemento significativo.

- Documentazione fotografica d'insieme

Inserire foto

		Descrizione sintetica _____ _____ _____	Foto n. ____ Data ____
		Foto n. ____ Data ____	Descrizione sintetica _____ _____ _____



COMUNE DI ACQUASANTA TERME

(Provincia di Ascoli Piceno)

AREA TECNICA I

Edilizia - Urbanistica - Ambiente - Polizia Locale e Protezione Civile

Sede provvisoria: via Salaria n.14 - Cap. 63095 - C.F. - P.I. 00356080440


Tel.0736.801262 – p.e.c. comune.acquasantaterme@anutel.it

E. ABACO DEI SINGOLI ELEMENTI TECNO MORFOLOGICI

Documentazione Fotografica Elementi Decorativi Scheda


Riportare immagini dettagliate degli elementi decorativi caratterizzanti l'oggetto di intervento indicandone la collocazione, le dimensioni di massima (o gli elaborati grafici di riferimento) e lo stato di conservazione.

Prospetto 1

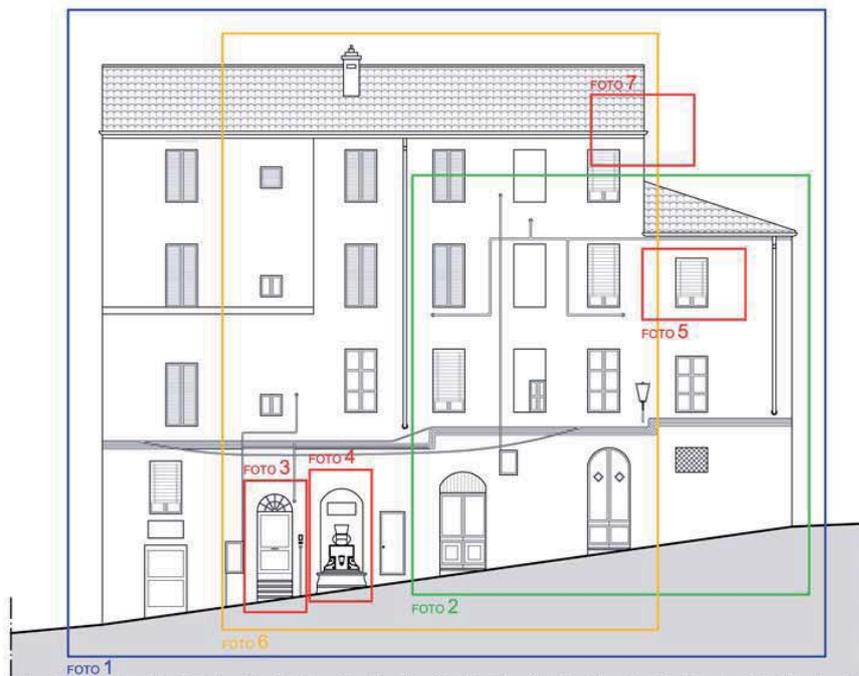

Elaborato esemplificativo : Prospetto di riferimento con indicazione delle prese fotografiche

Prospetto 2

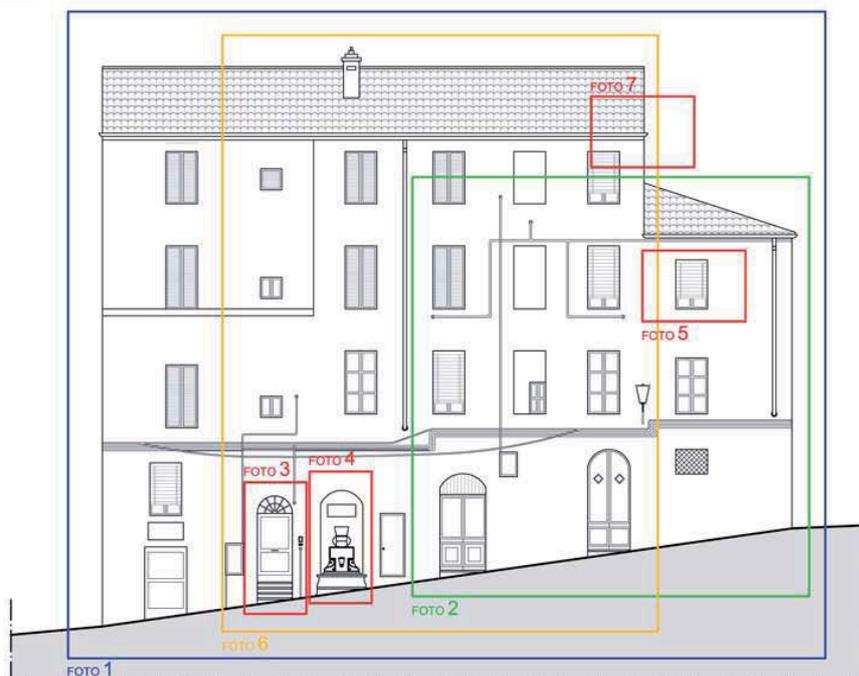

Elaborato esemplificativo : Prospetto di riferimento con indicazione delle prese fotografiche



COMUNE DI ACQUASANTA TERME

(Provincia di Ascoli Piceno)


AREA TECNICA I

Edilizia - Urbanistica - Ambiente - Polizia Locale e Protezione Civile

Sede provvisoria: via Salaria n.14 - Cap. 63095 - C.F. - P.I. 00356080440


Tel.0736.801262 – p.e.c. comune.acquasantaterme@anutel.it

Prospetto 3

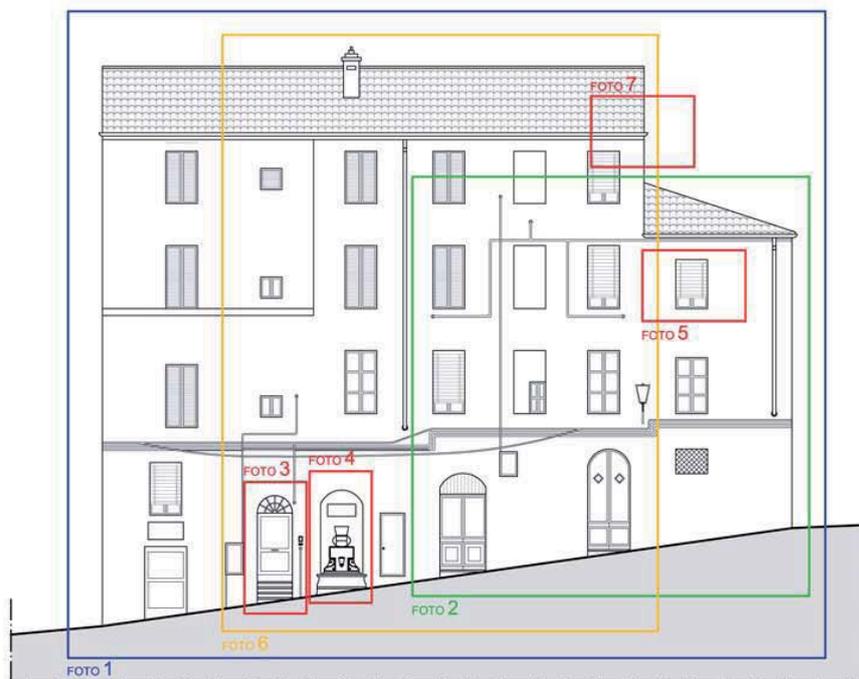

Elaborato esemplificativo : Prospetto di riferimento con indicazione delle prese fotografiche

Prospetto 4

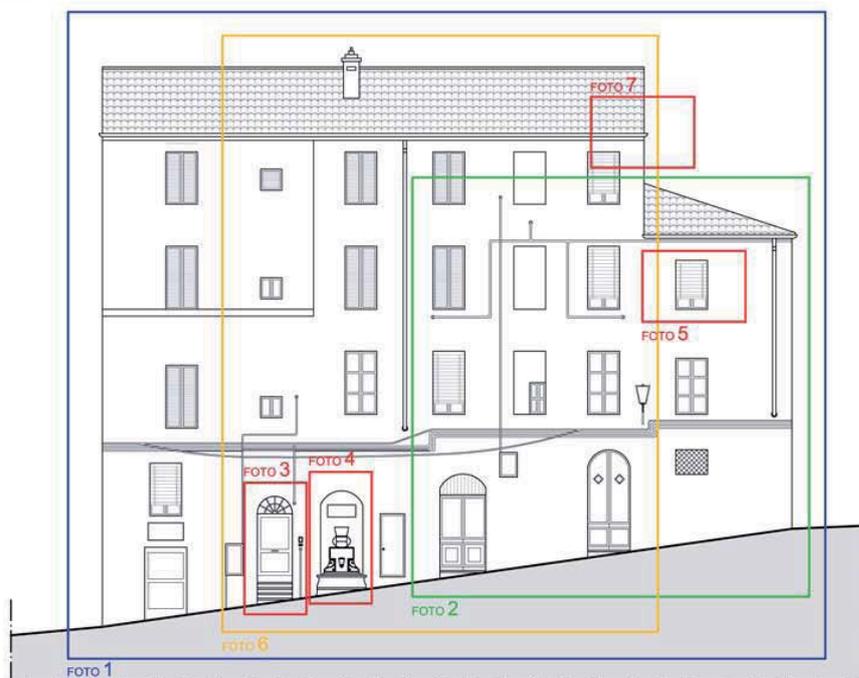

Elaborato esemplificativo : Prospetto di riferimento con indicazione delle prese fotografiche



COMUNE DI ACQUASANTA TERME

(Provincia di Ascoli Piceno)

AREA TECNICA I

Edilizia - Urbanistica - Ambiente - Polizia Locale e Protezione Civile

Sede provvisoria: via Salaria n.14 - Cap. 63095 - C.F. - P.I. 00356080440

Tel.0736.801262 – p.e.c. comune.acquasantaterme@anutel.it

Inesire foto



FOTO 1



FOTO 2

Descrizione sintetica: _____



COMUNE DI ACQUASANTA TERME

(Provincia di Ascoli Piceno)

AREA TECNICA I

Edilizia - Urbanistica - Ambiente - Polizia Locale e Protezione Civile

Sede provvisoria: via Salaria n.14 - Cap. 63095 - C.F. - P.I. 00356080440

Tel.0736.801262 – p.e.c. comune.acquasantaterme@anutel.it

Inserire foto



FOTO 3



FOTO 4



FOTO 5

Descrizione sintetica: _____



COMUNE DI ACQUASANTA TERME

(Provincia di Ascoli Piceno)

AREA TECNICA I

Edilizia - Urbanistica - Ambiente - Polizia Locale e Protezione Civile

Sede provvisoria: via Salaria n.14 - Cap. 63095 - C.F. - P.I. 00356080440

Tel.0736.801262 – p.e.c. comune.acquasantaterme@anutel.it

Inserire foto



FOTO 3



FOTO 4



FOTO 5

Descrizione sintetica: _____



COMUNE DI ACQUASANTA TERME

(Provincia di Ascoli Piceno)

AREA TECNICA I

Edilizia - Urbanistica - Ambiente - Polizia Locale e Protezione Civile

Sede provvisoria: via Salaria n.14 - Cap. 63095 - C.F. - P.I. 00356080440

Tel.0736.801262 – p.e.c. comune.acquasantaterme@anutel.it

Inserire foto



FOTO 6



FOTO 7

Descrizione sintetica: _____



COMUNE DI ACQUASANTA TERME

(Provincia di Ascoli Piceno)

AREA TECNICA I

Edilizia - Urbanistica - Ambiente - Polizia Locale e Protezione Civile

Sede provvisoria: via Salaria n.14 - Cap. 63095 - C.F. - P.I. 00356080440

Tel.0736.801262 - p.e.c. comune.acquasantaterme@anutel.it


F. RILIEVO MATERICO CROMATICO ANTE-POST

PER EDIFICI VINCOLATI O DI PARTICOLARE VALORE

PROSPETTO 1 – RILIEVO METRICO DELLA FACCIATA OGGETTO D'INTERVENTO:

RILIEVO METRICO della facciata oggetto di intervento

scala 1:100

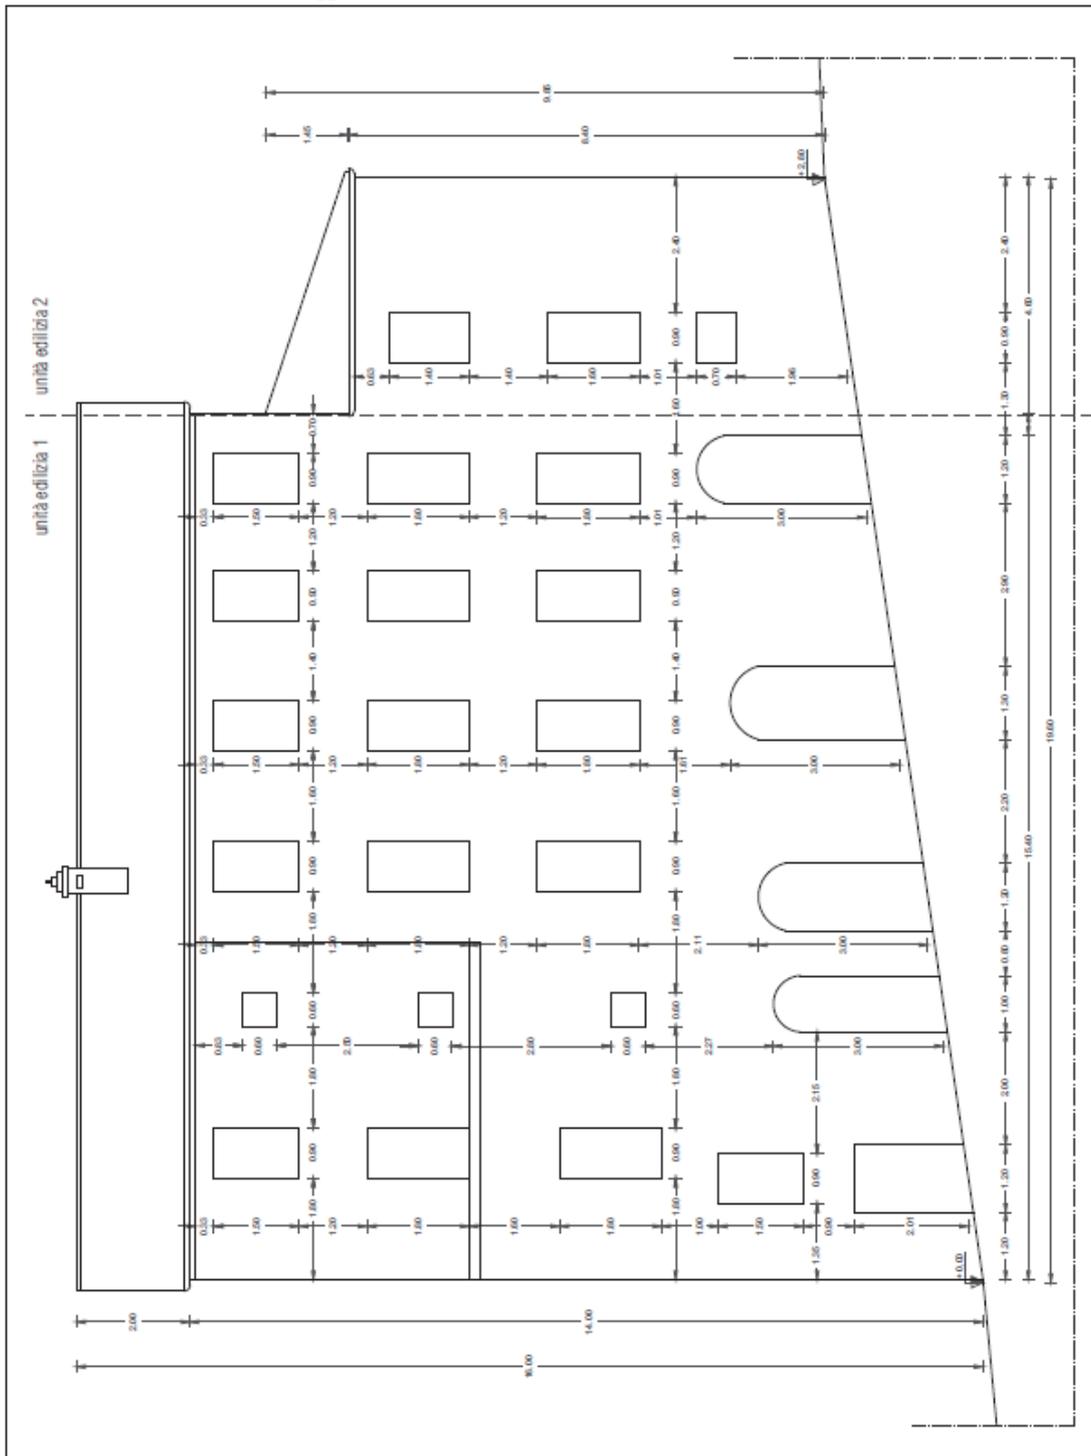



COMUNE DI ACQUASANTA TERME

(Provincia di Ascoli Piceno)


AREA TECNICA I

Edilizia - Urbanistica - Ambiente - Polizia Locale e Protezione Civile

Sede provvisoria: via Salaria n.14 - Cap. 63095 - C.F. - P.I. 00356080440

Tel.0736.801262 – p.e.c. comune.acquasantaterme@anutel.it

PROSPETTO 1 – RILIEVO METRICO DELLA FACCIATA OGGETTO D'INTERVENTO:

 



COMUNE DI ACQUASANTA TERME

(Provincia di Ascoli Piceno)

AREA TECNICA I

Edilizia - Urbanistica - Ambiente - Polizia Locale e Protezione Civile

Sede provvisoria: via Salaria n.14 - Cap. 63095 - C.F. - P.I. 00356080440

Tel.0736.801262 – p.e.c. comune.acquasantaterme@anutel.it

PROSPETTO 2 – RILIEVO METRICO DELLA FACCIATA OGGETTO D’INTERVENTO:



COMUNE DI ACQUASANTA TERME

(Provincia di Ascoli Piceno)


AREA TECNICA I

Edilizia - Urbanistica - Ambiente - Polizia Locale e Protezione Civile

Sede provvisoria: via Salaria n.14 - Cap. 63095 - C.F. - P.I. 00356080440

Tel.0736.801262 – p.e.c. comune.acquasantaterme@anutel.it

PROSPETTO 3 – RILIEVO METRICO DELLA FACCIATA OGGETTO D'INTERVENTO:

 



COMUNE DI ACQUASANTA TERME

(Provincia di Ascoli Piceno)


AREA TECNICA I

Edilizia - Urbanistica - Ambiente - Polizia Locale e Protezione Civile

Sede provvisoria: via Salaria n.14 - Cap. 63095 - C.F. - P.I. 00356080440

Tel.0736.801262 – p.e.c. comune.acquasantaterme@anutel.it

PROSPETTO 4 – RILIEVO METRICO DELLA FACCIATA OGGETTO D’INTERVENTO:

 



COMUNE DI ACQUASANTA TERME

(Provincia di Ascoli Piceno)

AREA TECNICA I

Edilizia - Urbanistica - Ambiente - Polizia Locale e Protezione Civile

Sede provvisoria: via Salaria n.14 - Cap. 63095 - C.F. - P.I. 00356080440

Tel.0736.801262 – p.e.c. comune.acquasantaterme@anutel.it

PROSPETTO 1 – RILIEVO CROMATICO ANTE OPERAM DELLA FACCIATA OGGETTO D'INTERVENTO:

RILIEVO CROMATICO della facciata oggetto di intervento

scala 1:10





COMUNE DI ACQUASANTA TERME

(Provincia di Ascoli Piceno)


AREA TECNICA I

Edilizia - Urbanistica - Ambiente - Polizia Locale e Protezione Civile

Sede provvisoria: via Salaria n.14 - Cap. 63095 - C.F. - P.I. 00356080440

Tel.0736.801262 – p.e.c. comune.acquasantaterme@anutel.it

PROSPETTO 2 – RILIEVO CROMATICO ANTE OPERAM DELLA FACCIATA OGGETTO D’INTERVENTO:

 



COMUNE DI ACQUASANTA TERME

(Provincia di Ascoli Piceno)


AREA TECNICA I

Edilizia - Urbanistica - Ambiente - Polizia Locale e Protezione Civile

Sede provvisoria: via Salaria n.14 - Cap. 63095 - C.F. - P.I. 00356080440

Tel.0736.801262 – p.e.c. comune.acquasantaterme@anutel.it

PROSPETTO 3 – RILIEVO CROMATICO ANTE OPERAM DELLA FACCIATA OGGETTO D’INTERVENTO:

 



COMUNE DI ACQUASANTA TERME

(Provincia di Ascoli Piceno)


AREA TECNICA I

Edilizia - Urbanistica - Ambiente - Polizia Locale e Protezione Civile

Sede provvisoria: via Salaria n.14 - Cap. 63095 - C.F. - P.I. 00356080440

Tel.0736.801262 – p.e.c. comune.acquasantaterme@anutel.it

PROSPETTO 4 – RILIEVO CROMATICO ANTE OPERAM DELLA FACCIATA OGGETTO D’INTERVENTO:

 



COMUNE DI ACQUASANTA TERME

(Provincia di Ascoli Piceno)

AREA TECNICA I


Edilizia - Urbanistica - Ambiente - Polizia Locale e Protezione Civile

Sede provvisoria: via Salaria n.14 - Cap. 63095 - C.F. - P.I. 00356080440

Tel.0736.801262 – p.e.c. comune.acquasantaterme@anutel.it

PROSPETTO 1 – RILIEVO CROMATICO DI PROGETTO DELLA FACCIATA OGGETTO D'INTERVENTO:

RILIEVO CROMATICO DI PROGETTO opportunamente colorato e corredato da tutti gli elementi di facciata scala 1:100

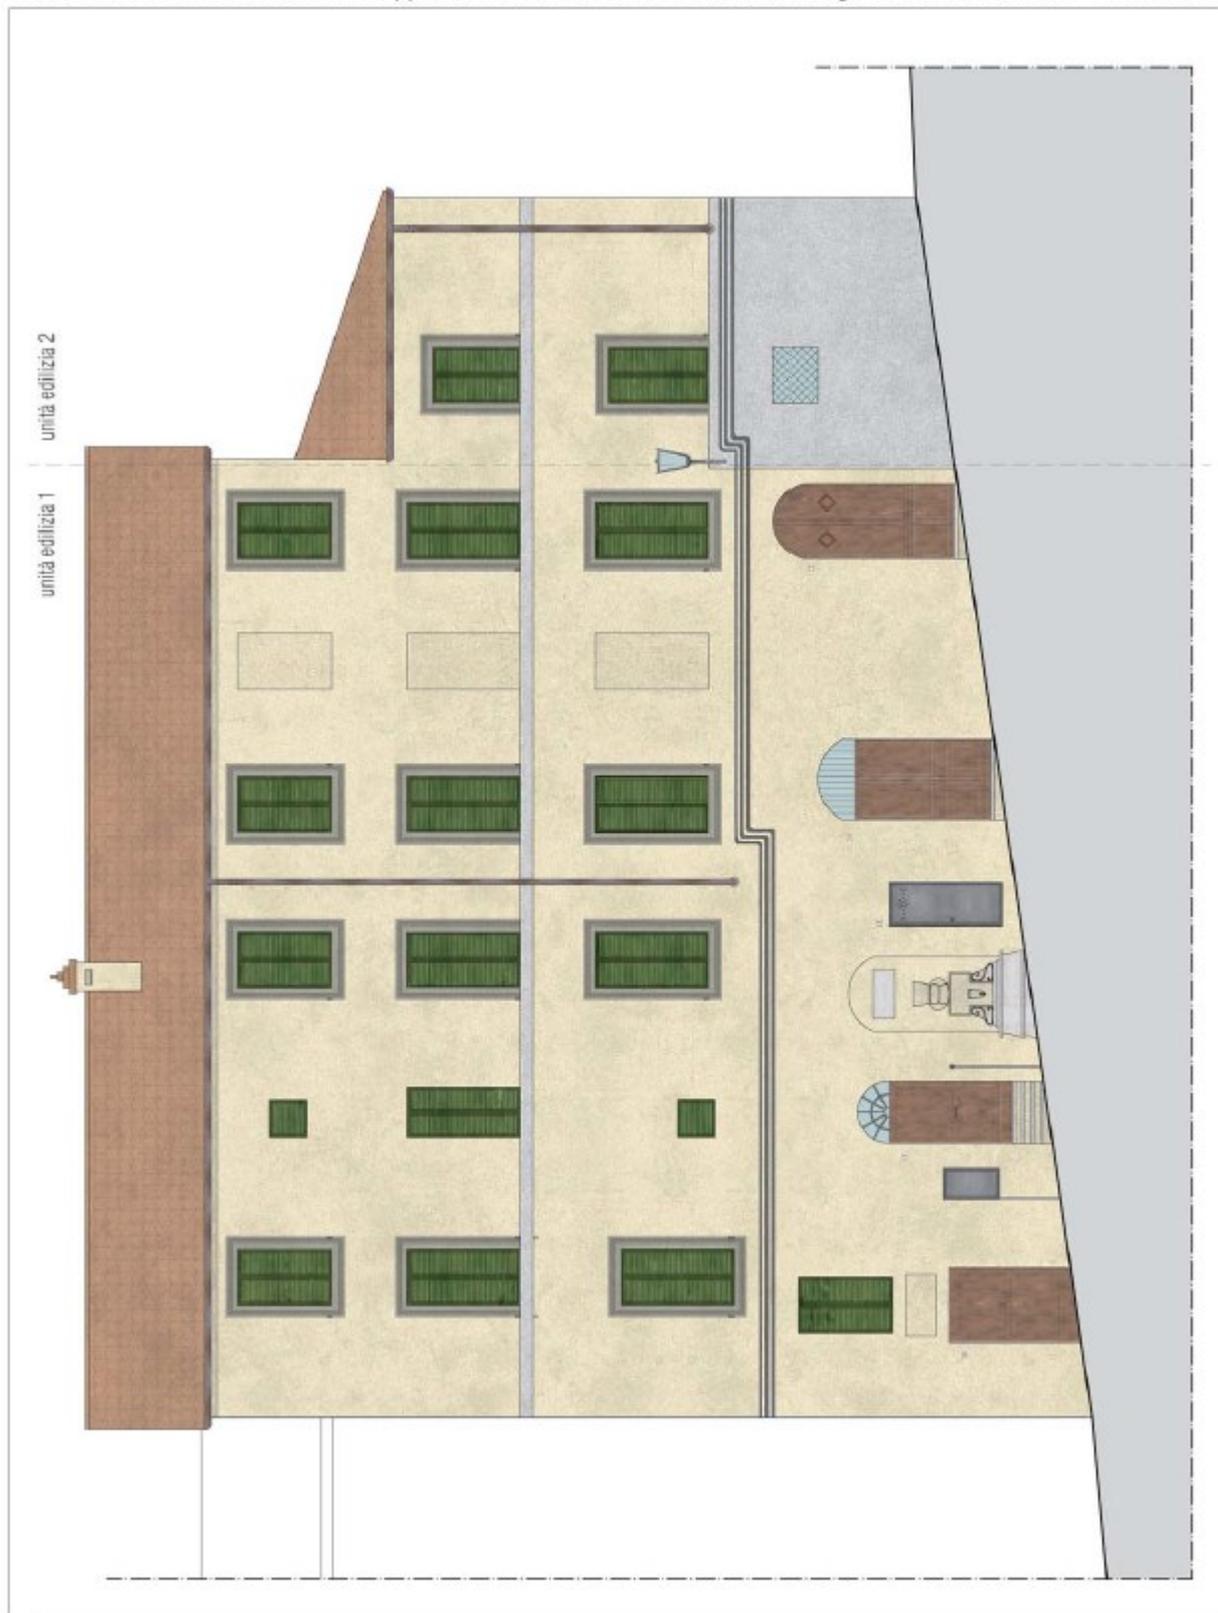

0



COMUNE DI ACQUASANTA TERME

(Provincia di Ascoli Piceno)


AREA TECNICA I

Edilizia - Urbanistica - Ambiente - Polizia Locale e Protezione Civile

Sede provvisoria: via Salaria n.14 - Cap. 63095 - C.F. - P.I. 00356080440

Tel.0736.801262 – p.e.c. comune.acquasantaterme@anutel.it

PROSPETTO 2 – RILIEVO CROMATICO ANTE OPERAM DELLA FACCIATA OGGETTO D'INTERVENTO:

 



COMUNE DI ACQUASANTA TERME

(Provincia di Ascoli Piceno)


AREA TECNICA I

Edilizia - Urbanistica - Ambiente - Polizia Locale e Protezione Civile

Sede provvisoria: via Salaria n.14 - Cap. 63095 - C.F. - P.I. 00356080440

Tel.0736.801262 – p.e.c. comune.acquasantaterme@anutel.it

PROSPETTO 3 – RILIEVO CROMATICO ANTE OPERAM DELLA FACCIATA OGGETTO D'INTERVENTO:

 



COMUNE DI ACQUASANTA TERME

(Provincia di Ascoli Piceno)

AREA TECNICA I

Edilizia - Urbanistica - Ambiente - Polizia Locale e Protezione Civile

Sede provvisoria: via Salaria n.14 - Cap. 63095 - C.F. - P.I. 00356080440

Tel.0736.801262 – p.e.c. comune.acquasantaterme@anutel.it

PROSPETTO 4 – RILIEVO CROMATICO ANTE OPERAM DELLA FACCIATA OGGETTO D'INTERVENTO:

