

CITTA' DI CIVITELLA DEL TRONTO



Provincia di Teramo

cap. 64010 – c.so Mazzini, n.34 – tel. 0861/918321 – fax 0861/918324
codice fiscale e partita IVA 00467160677
email: responsabileut@comunecivitteladeltronto.it
email pec: tecnico@pec.comunecivitteladeltronto.it

COMUNE DI CIVITELLA DEL TRONTO
Partenza

Prot.n.0009668 del 05-11-2019
Categ. 1 Clas.2 Fasc.5



ORDINANZA N. 99 DEL 22.10.2019

**OGGETTO: REVOCA PARZIALE ORDINANZA DI SGOMBERO N. 631 DEL 01.12.2017
EMESSA A SEGUITO DEGLI EVENTI SISMICI DEL 24.08.2018 E SUCCESSIVI,
PER L'IMMOBILE SITO IN LOCALITA' SAN GIACOMO (aggregato 01133-00).**

IL SINDACO

VISTE le risultanze del sopralluogo del 25.05.2017 da parte dei tecnici della Protezione Civile, squadra n. P2277, a seguito del quale all'immobile sito in località San Giacomo, **aggregato n. 01133-00**, identificato in catasto al **foglio n. 15 p.lla n. 6**, veniva dato l'esito di agibilità **"E": INAGIBILE**, con provvedimenti urgenti di: **messa in opera di transennature a protezione dei passaggi;**

VISTA l'Ordinanza n. 631 del 01.12.2017 di inagibilità e sgombero dell'immobile ubicato in località San Giacomo, **aggregato 01133-00**, catastalmente individuato al Foglio n. 15, p.lla 6, di proprietà del **CONSORZIO TURISTICO COMPRESORIO MONTI GEMELLI;**

PRESO ATTO della Comunicazione di Inizio Lavori Asseverata (CILA) redatta dal Geom. Mariani Stefano ed inoltrata all'Ufficio Tecnico del Comune di Civitella del Tronto, in data 13.06.2019 prot. n. 0005283 relativa ai lavori di **"Realizzazione di opere provvisorie di compartimentazione finalizzate alla individuazione di una porzione del rifugio Pizi per la sua utilizzazione in sicurezza in caso di emergenza"**, identificato in catasto al **foglio n. 15 p.lla n. 6 (aggregato n. 01133-00);**

VISTA la nota pervenuta a questo Ente in data 02.07.2019 con la quale il sig. Lori Vincenzo in qualità di Presidente del Consiglio di Amministrazione del Consorzio Turistico Comprensorio dei Monti Gemelli, attestava la conclusione dei lavori di messa in sicurezza, di cui alla sopracitata C.I.L.A.;

VISTA la nota pervenuta a questo Ente in data 30.07.2019 con la quale il sig. Lori Vincenzo in qualità di Presidente del Consiglio di Amministrazione del Consorzio Turistico Comprensorio dei Monti Gemelli, chiedeva la parziale revoca dell'Ordinanza n. 631 del 01.12.2017 relativamente alla porzione dell'unità immobiliare oggetto dei lavori di messa in sicurezza ed allegava elaborato planimetrico esplicativo (Allegato A), costituente parte integrante e sostanziale della presente ordinanza;

VISTA l'ulteriore nota pervenuta a questo Ente in data 17.10.2019 ed acquisita al protocollo in data 17.10.2019 n. 0009202 con la quale il Geom. Stefano Mariani, in qualità di Direttore dei Lavori comunicava che i lavori sono stati regolarmente eseguiti e quindi una porzione dei locali di cui all'unità immobiliare oggetto di intervento, identificata in catasto al foglio n. 15 p.lla 6, risulta fruibile **nelle more degli interventi di riparazione volti al ripristino dell'agibilità dell'intero aggregato edilizio;**

RITENUTO di dover procedere alla parziale revoca dell'Ordinanza n. 631 del 01.12.2017 con la quale veniva disposto lo sgombero dell'unità immobiliare sita in Civitella del Tronto (TE) località San Giacomo, identificata in catasto al **foglio n. 15 p.lla n. 6 (aggregato n. 01133-00);**

VISTO l'art. 54, comma 1, del D.Lgs. 267/2000;

ORDINA

La revoca parziale dell'Ordinanza n. 631 del 01.12.2017 e pertanto di revocare lo sgombero della porzione dell'unità immobiliare (identificata nella planimetria di cui all'allegato A) sita in Civitella del Tronto (TE) località San Giacomo, identificata in catasto al foglio n. 15 p.la n. 6 (aggregato n. 01133-00);

DISPONE

- Di notificare la presente:
 - o Al **CONSORZIO TURISTICO COMPENSORIO MONTI GEMELLI**, con sede ad Ascoli Piceno in Corso Mazzini n. 224 – 63100, in qualità di proprietario;
- che della stessa sia inviata copia:
 - Al Prefetto dell'Ufficio Territoriale del Governo di Teramo;
 - Al Comando Provinciale dei Vigili del Fuoco di Teramo;
 - Al Comando Stazione dei Carabinieri di Civitella del Tronto;
 - all'Ufficio Tecnico Comunale - SEDE;
 - al Comando di Polizia Municipale - SEDE;
 - all'Albo Comunale – SEDE.


INDIVIDUA

quale Responsabile del Procedimento amministrativo per il presente provvedimento il Geom. Fabrizio Verticelli;

AVVERTE

che contro la presente ordinanza è ammesso ricorso al T.A.R. della Regione Abruzzo, ai sensi della Legge 241/90 e successive modificazioni e integrazioni, entro il termine di 60 gg. ovvero ricorso straordinario al Capo dello Stato entro 120 gg., tutti decorrenti dalla data di notificazione o della piena conoscenza del presente provvedimento.

Civitella del Tronto li, 22.10.2019

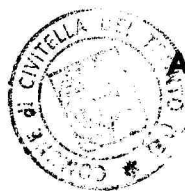

IL SINDACO
Avv. Cristina DI PIETRO

COMUNE DI CIVITELLA DEL TRONTO

Provincia di Teramo

Io sottoscritto _____ Messo Comunale
di Civitella del Tronto, certifico di aver notificato l'atto che precede al
sig. _____

residente in _____

mediante:


☐ consegna di copia nelle mani di _____

qualificatosi come _____

☐ raccomandata A.R. a termini di legge 20.11.1982 n. 890,
spedita dall'Ufficio Postale di Civitella del Tronto.

Civitella del Tronto, li.....

Il Messo Comunale

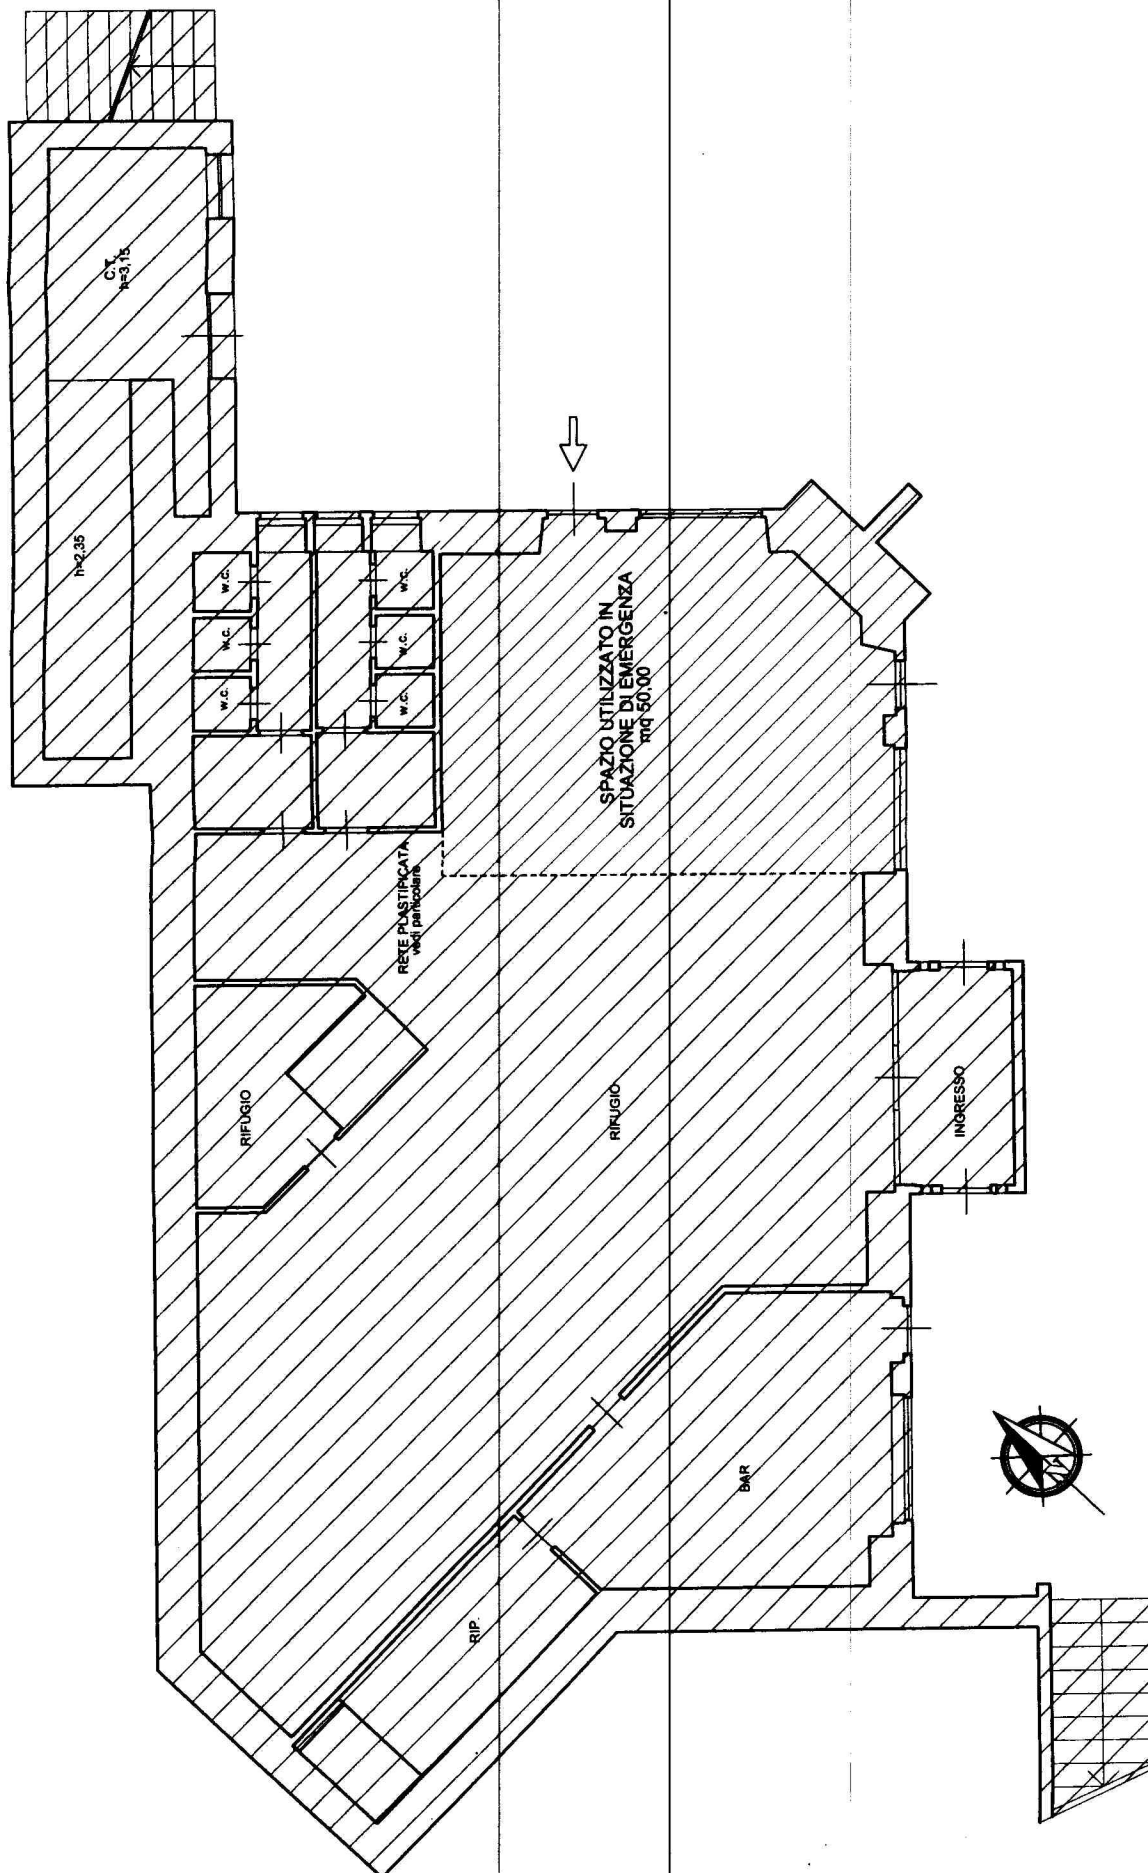**PIANO SOTTOSTRADA - SCALA 1:100**

PORZIONE DI EDIFICIO INTERDETTA

SPAZIO UTILIZZATO IN SITUAZIONE DI EMERGENZA

DIVISIONE REALIZZATA CON RETE PLASTIFICATA

