



COMUNE DI SAN GINESIO

(PROVINCIA DI MACERATA)

SINDACO

ASSESSORE LLPP

Giuliano Ciabocco

Giordano Saltari

OGGETTO

**“SPORT E PERIFERIE 2020 PER LA
INDIVIDUAZIONE DEGLI INTERVENTI DA
FINANZIARE NELL’AMBITO DEL FONDO SPORT
E PERIFERIE”**

Ufficio per lo sport
Consiglio dei Ministri

BANDO SPORT E PERIFERIE 2020 – COMPLETAMENTO E ADEGUAMENTO
IMPIANTO SPORTIVO POLIFUNZIONALE “M. CORRIDONI”

RESPONSABILE AREA TECNICA -
URBANISTICA

Geom. Sergio Marcelli

RESPONSABILE DEL PROCEDIMENTO

Geom. Sergio Marcelli

PROGETTISTI

Geom. Sergio Marcelli

ELABORATO

**PARTICOLARI COSTRUTTIVI
ESECUTIVO**

DATA

SETTEMBRE 2020

Via Capocastello, 35 – 62026 SAN GINESIO (MC) - Telefono: +39.0733.1960104 / +39.0733.656022
comune.sanginesio.mc@legalmail.it - info@comune.sanginesio.mc.it - www.comune.sanginesio.mc.it



I Borghi più Belli d'Italia
Il fascino dell'Italia nascosta




ASSOCIAZIONE DEI PAESI
BANDIERA ARANCIONE



San Ginesio
Comune Bandiera Arancione
Touring Club Italiano




PIANTA PALESTRA STATO ATTUALE

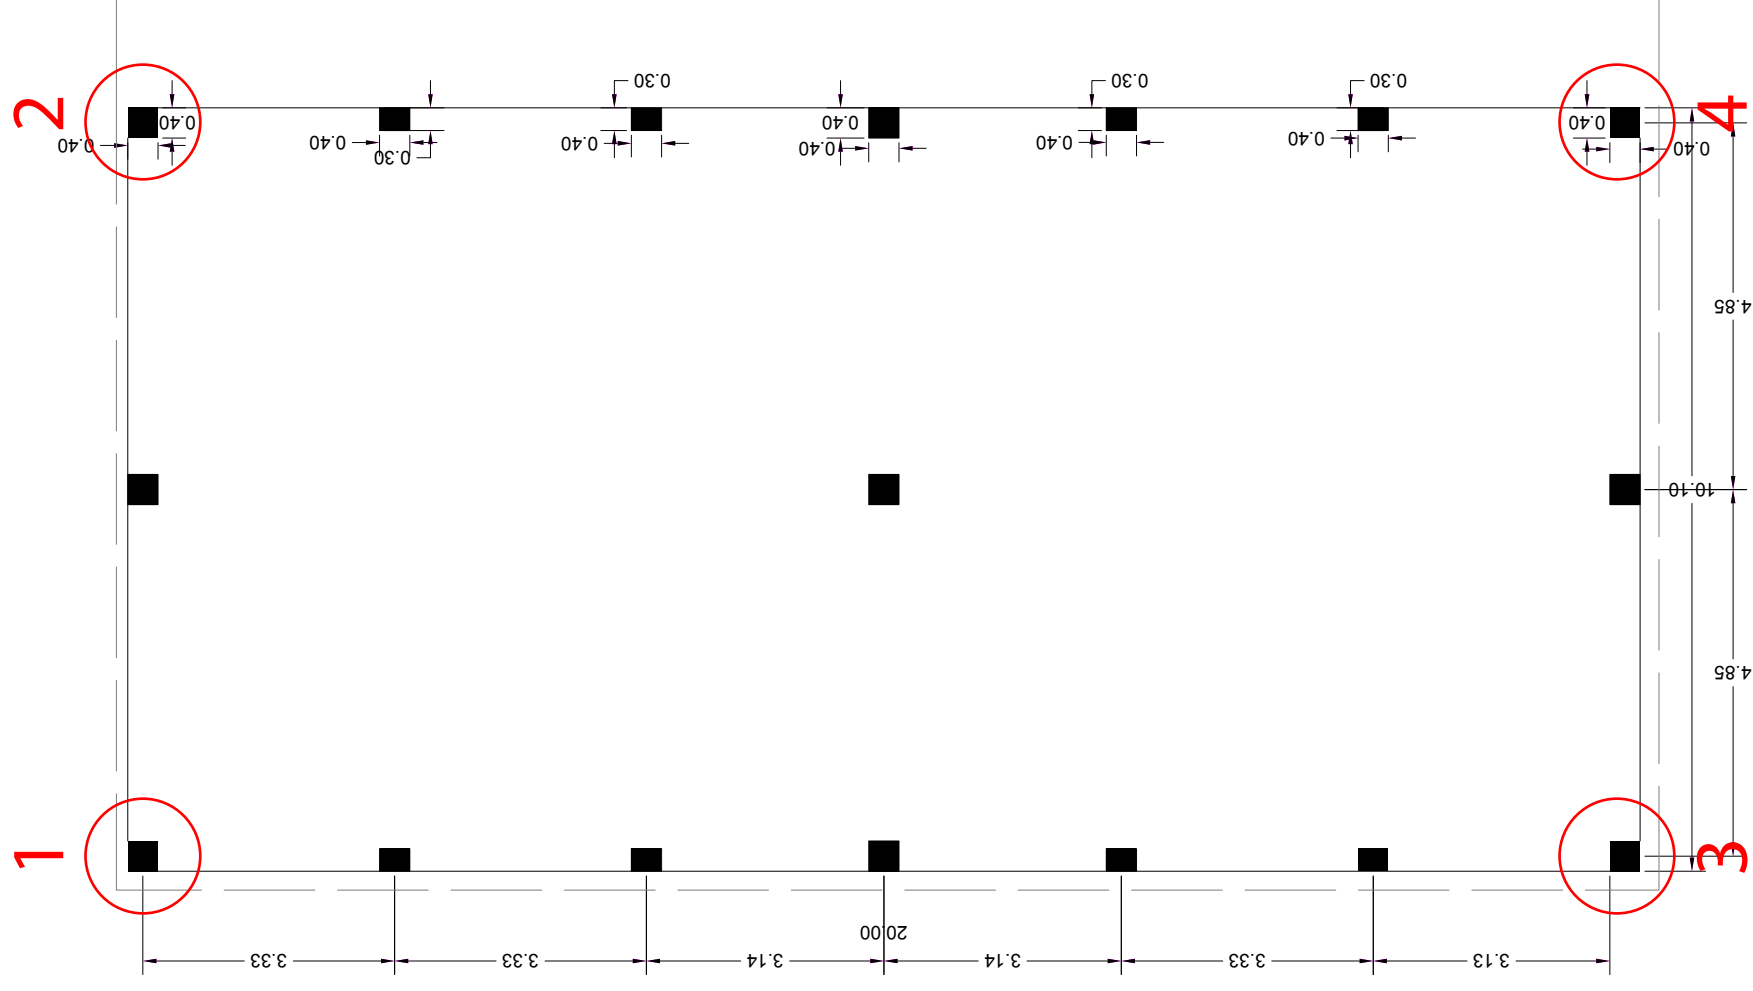


scala 1:100

PIANTA PALESTRA STATO VARIATO

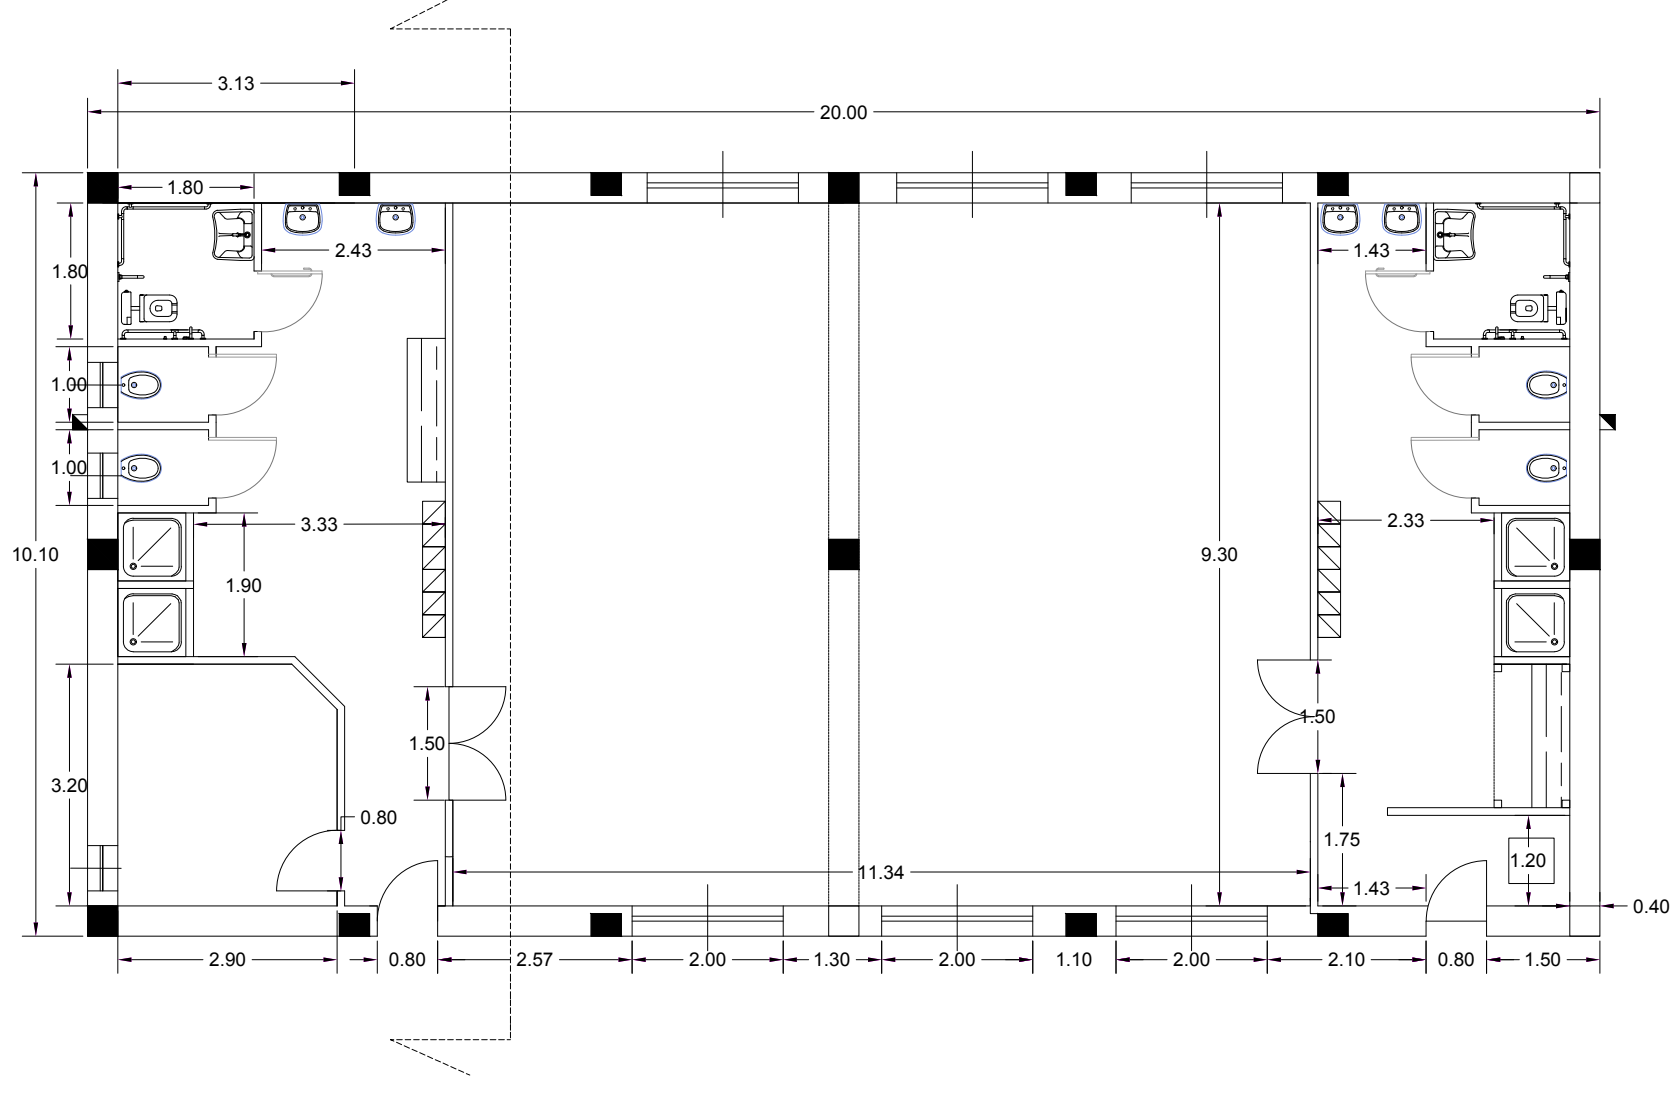


scala 1:100


PARTICOLARE COSTRUTTIVO PISA DI ATLETICA
(sezione tipo)

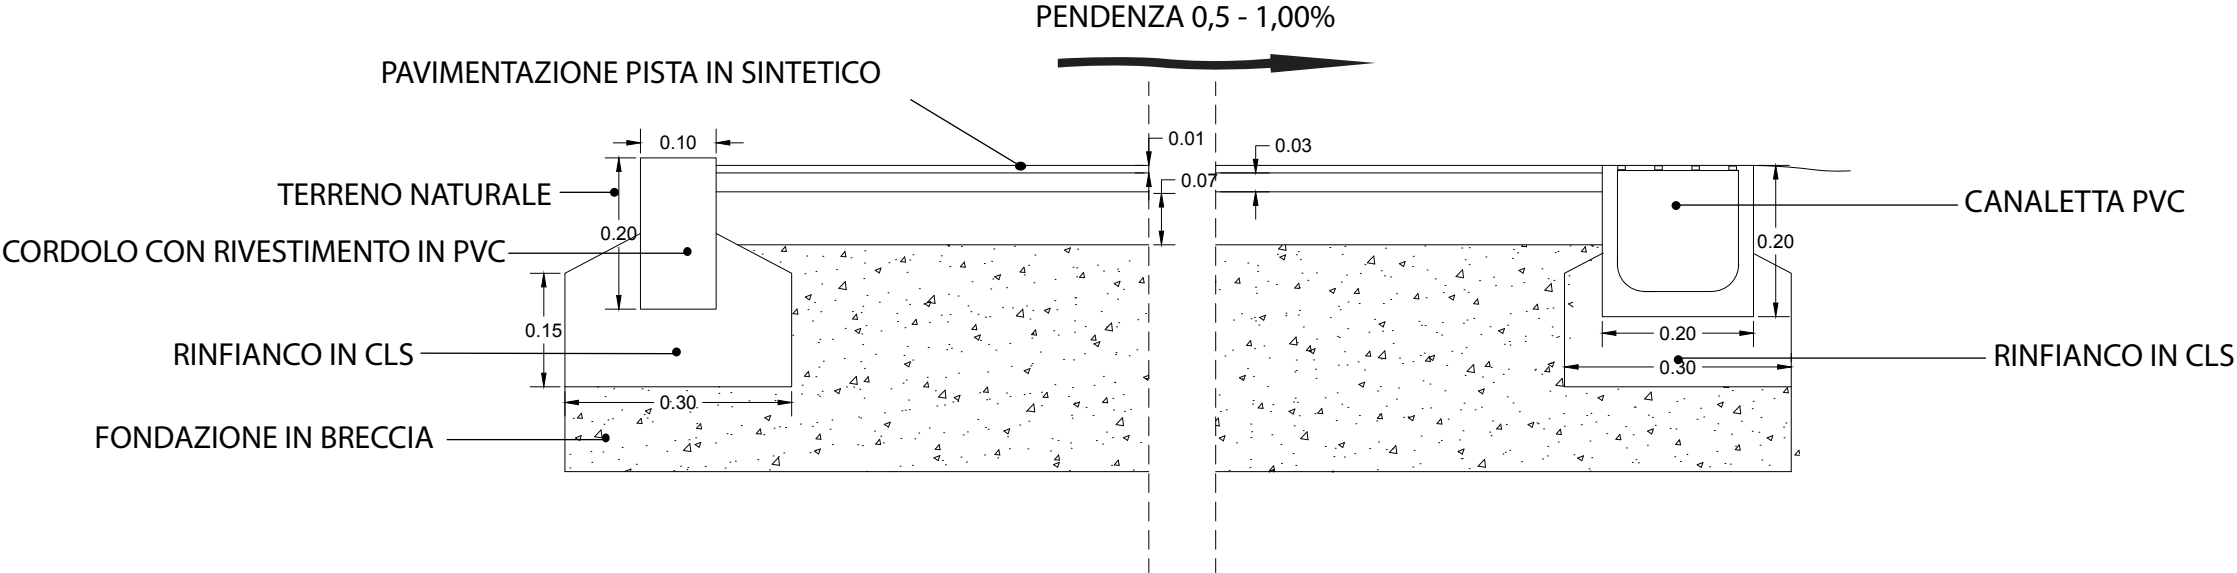

PARTICOLARE SOFFITTO PALESTRA scala 1:5

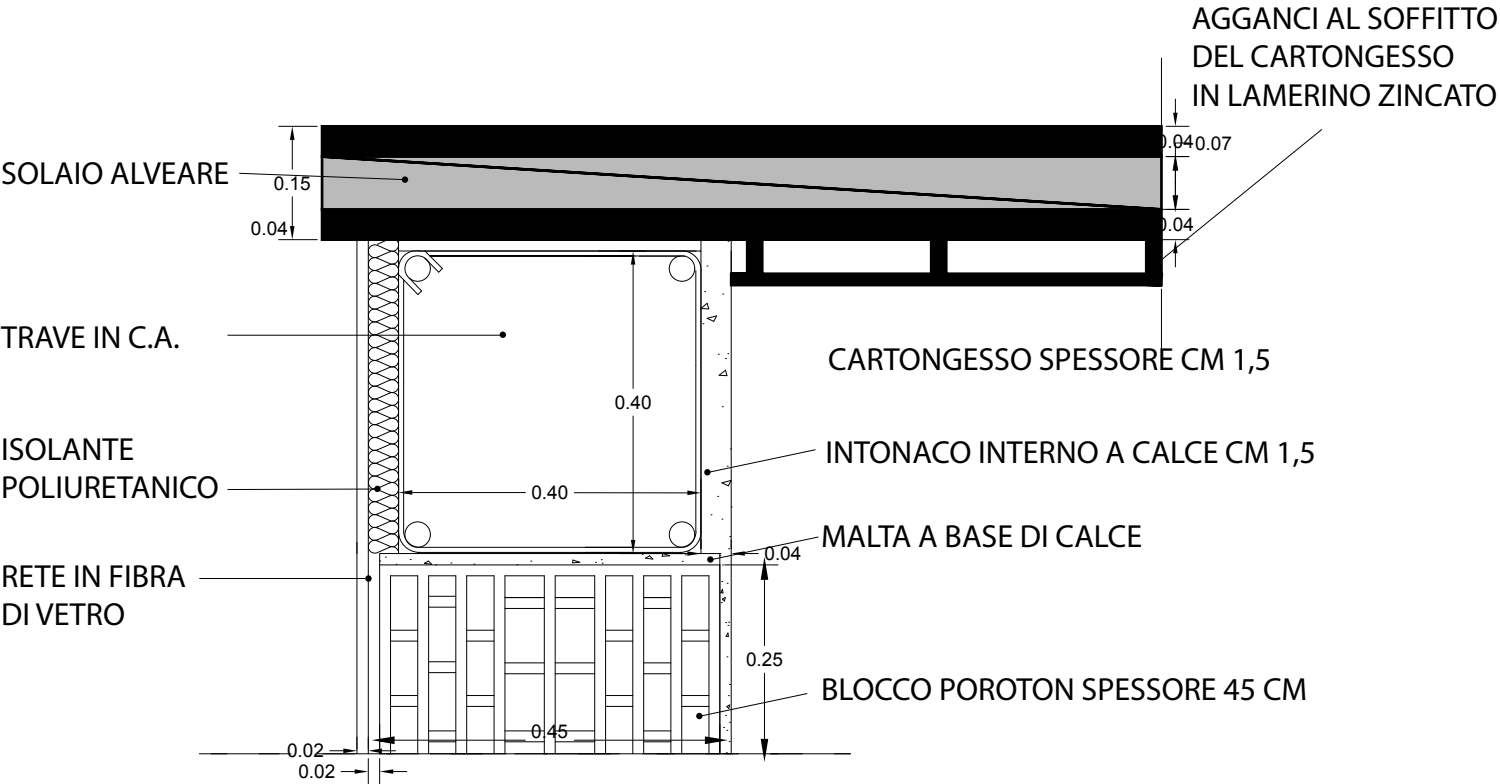


PARTICOLARE PILASTRO (1,2,3,4)
PALESTRA scala 1:5

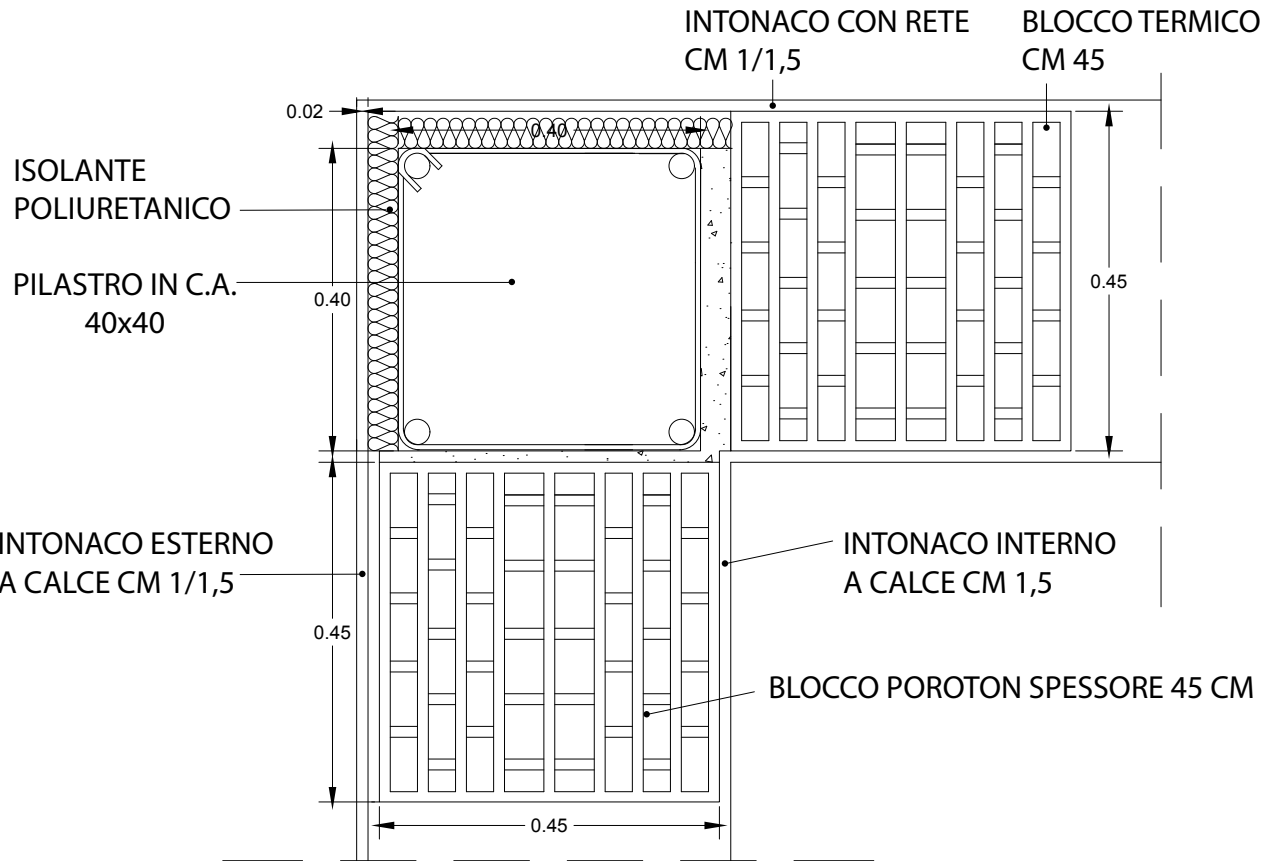


PROSPETTI STATO VARIATO PALESTRA


PROSPETTO A scala 1:100

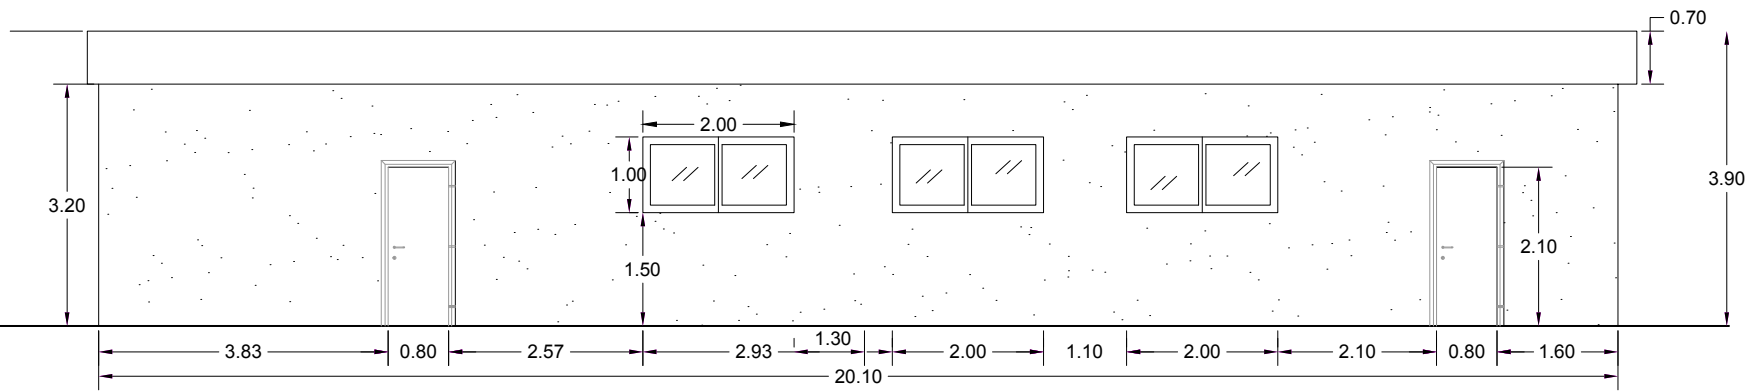

PROSPETTO B scala 1:100

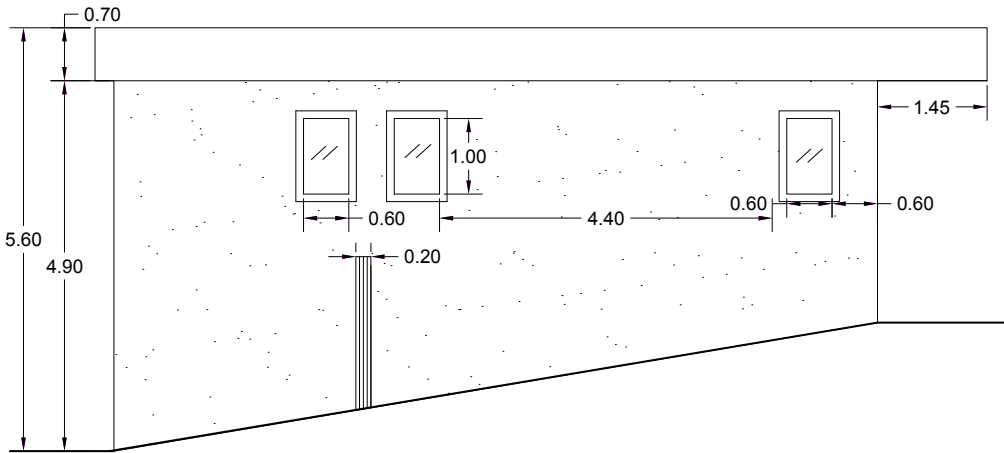

PROSPETTO C scala 1:100

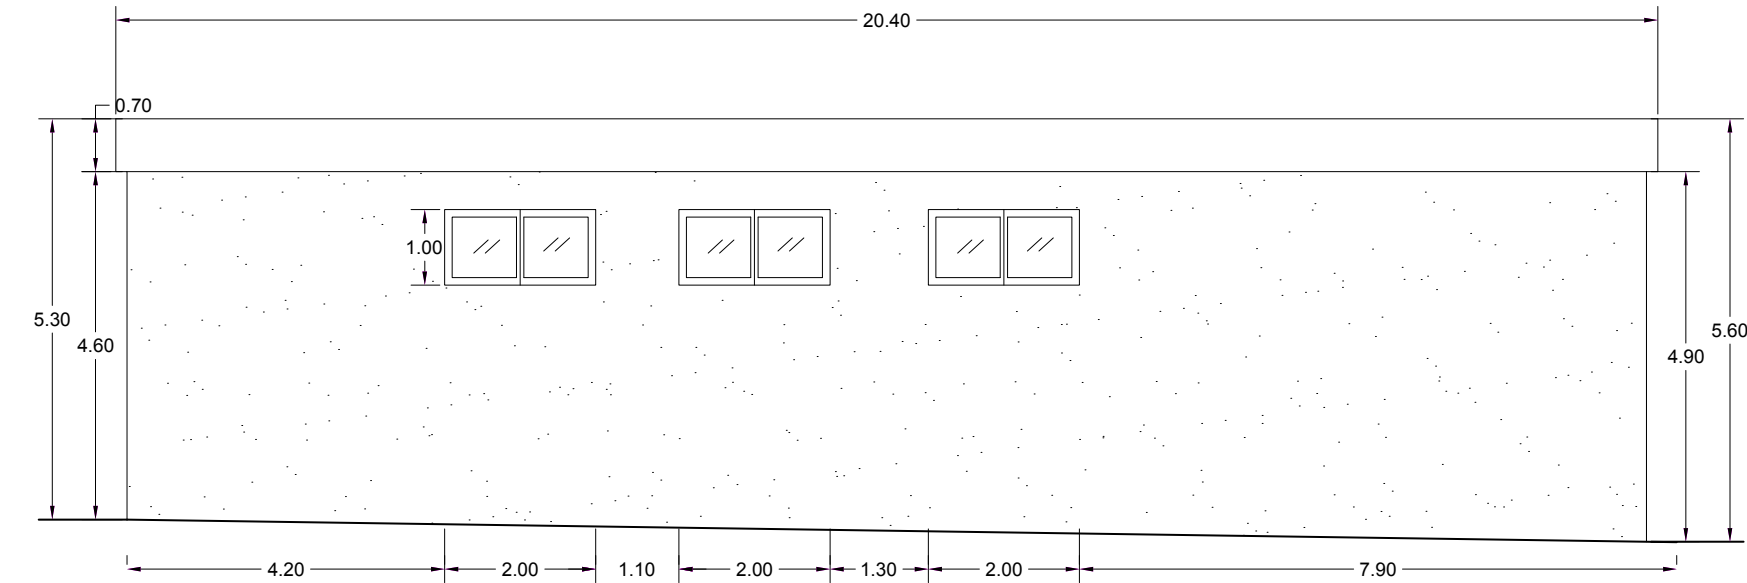

PROSPETTO D scala 1:100

