COMUNE DI SAN GINESIO

(PROVINCIA DI MACERATA)

SINDACO	**Giuliano Ciabocco**
ASSESSORE LLPP	**Giordano Saltari**
OGGETTO	**"SPORT E PERIFERIE 2020 PER LA INDIVIDUAZIONE DEGLI INTERVENTI DA FINANZIARE NELL'AMBITO DEL *FONDO SPORT E PERIFERIE*"** **Ufficio per lo sport** **Consiglio dei Ministri** **BANDO SPORT E PERIFERIE 2020 – COMPLETAMENTO E ADEGUAMENTO IMPIANTO SPORTIVO POLIFUNZIONALE "M. CORRIDONI"**
RESPONSABILE AREA TECNICA - URBANISTICA	**Geom. Sergio Marcelli**
RESPONSABILE DEL PROCEDIMENTO	**Geom. Sergio Marcelli**
PROGETTISTI	**Geom. Sergio Marcelli**
ELABORATO	**PIANTE, PROSPETTI E SEZIONI**
DATA	**SETTEMBRE 2020**

Via Capocastello, 35 – 62026 **SAN GINESIO** (MC) - Telefono: +39.0733.1960104 / +39.0733.656022
comune.sanginesio.mc@legalmail.it - info@comune.sanginesio.mc.it - www.comune.sanginesio.mc.it

I Borghi più Belli d'Italia
ASSOCIAZIONE DEI PAESI BANDIERA ARANCIONE

STATO VARIATO
PALESTRA

PROSPETTO C

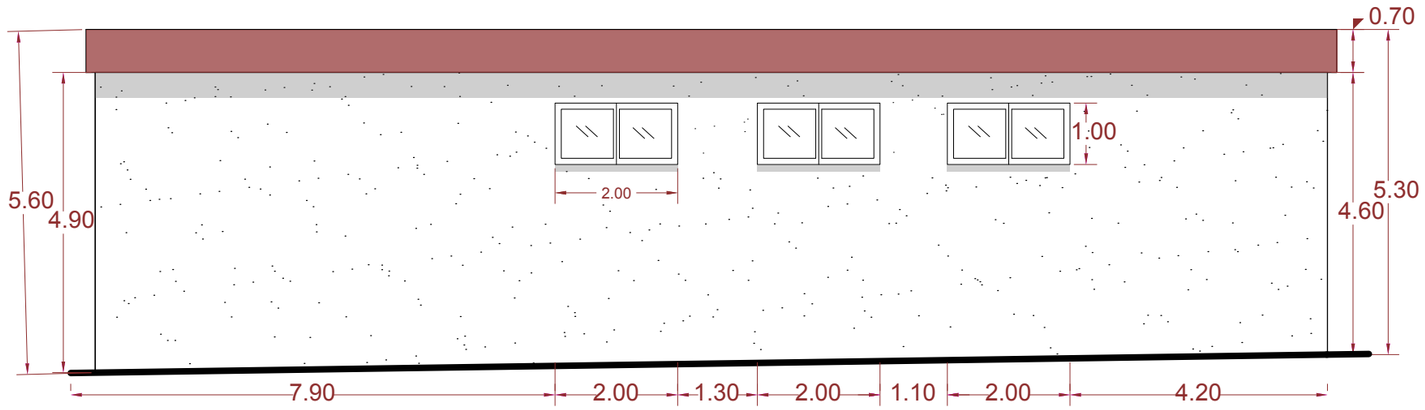

PROSPETTO B

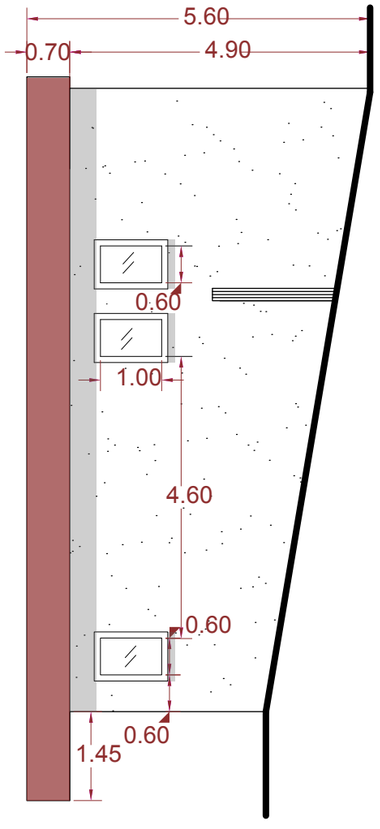

A

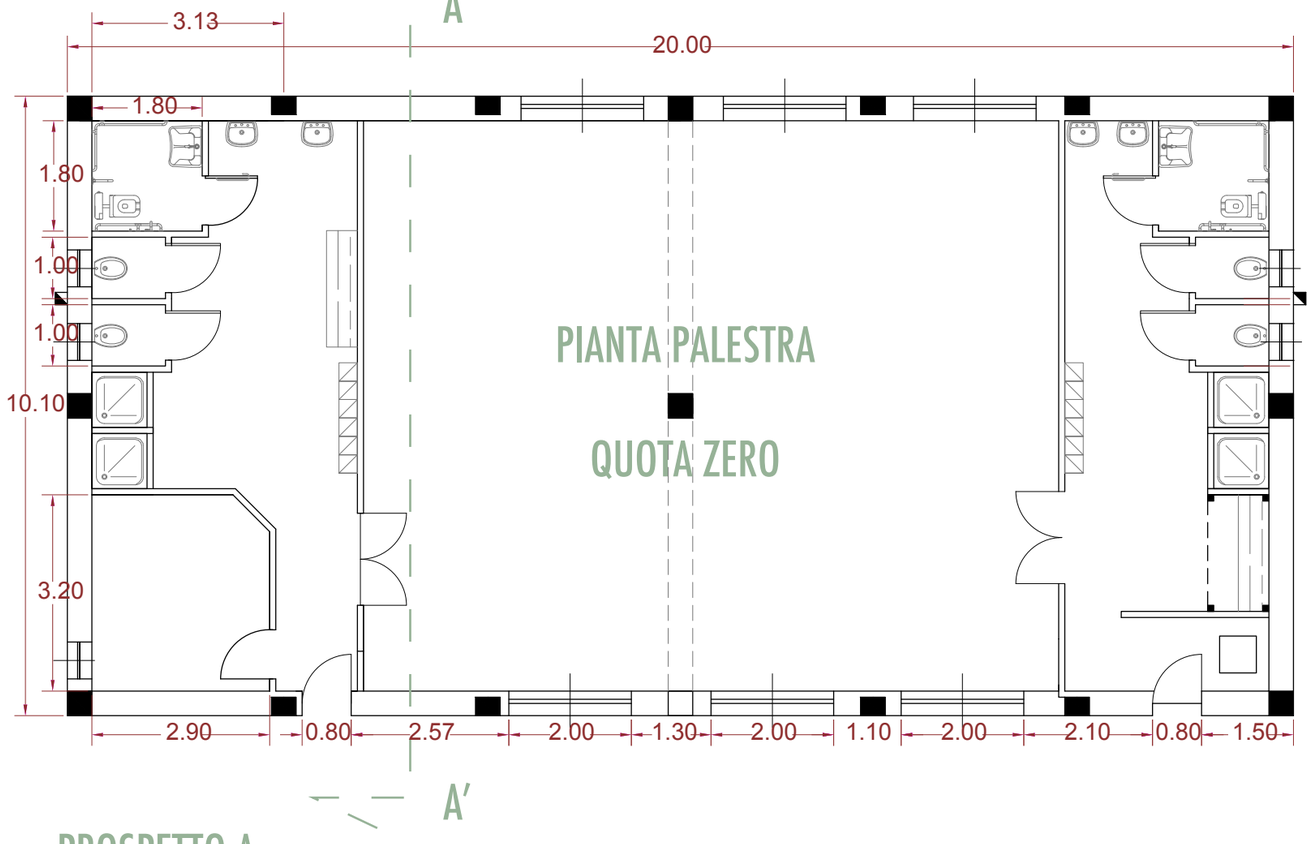

A′

PROSPETTO D

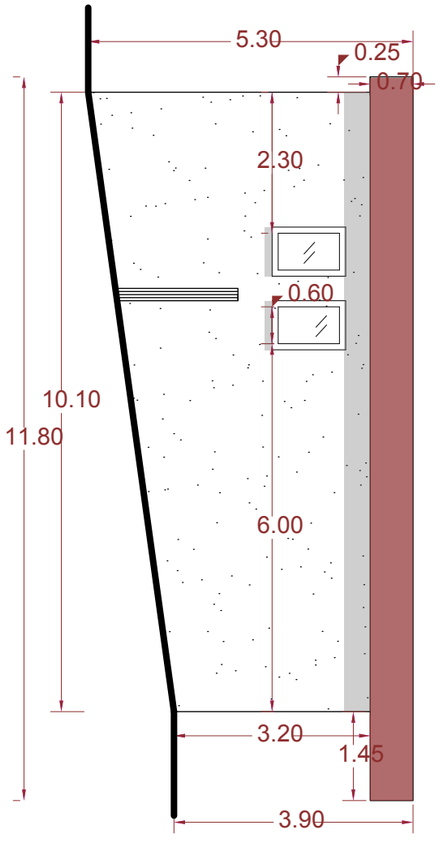

PROSPETTO A

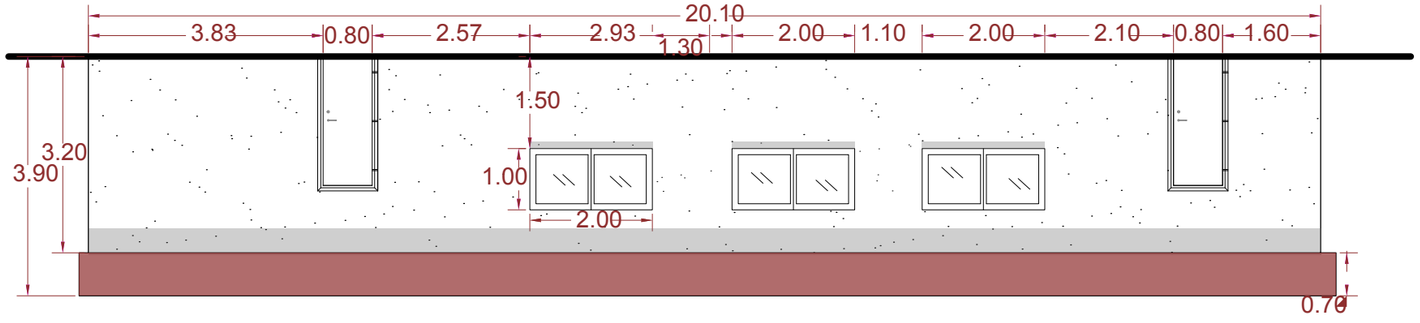

scala 1:100

SEZIONE A - A'

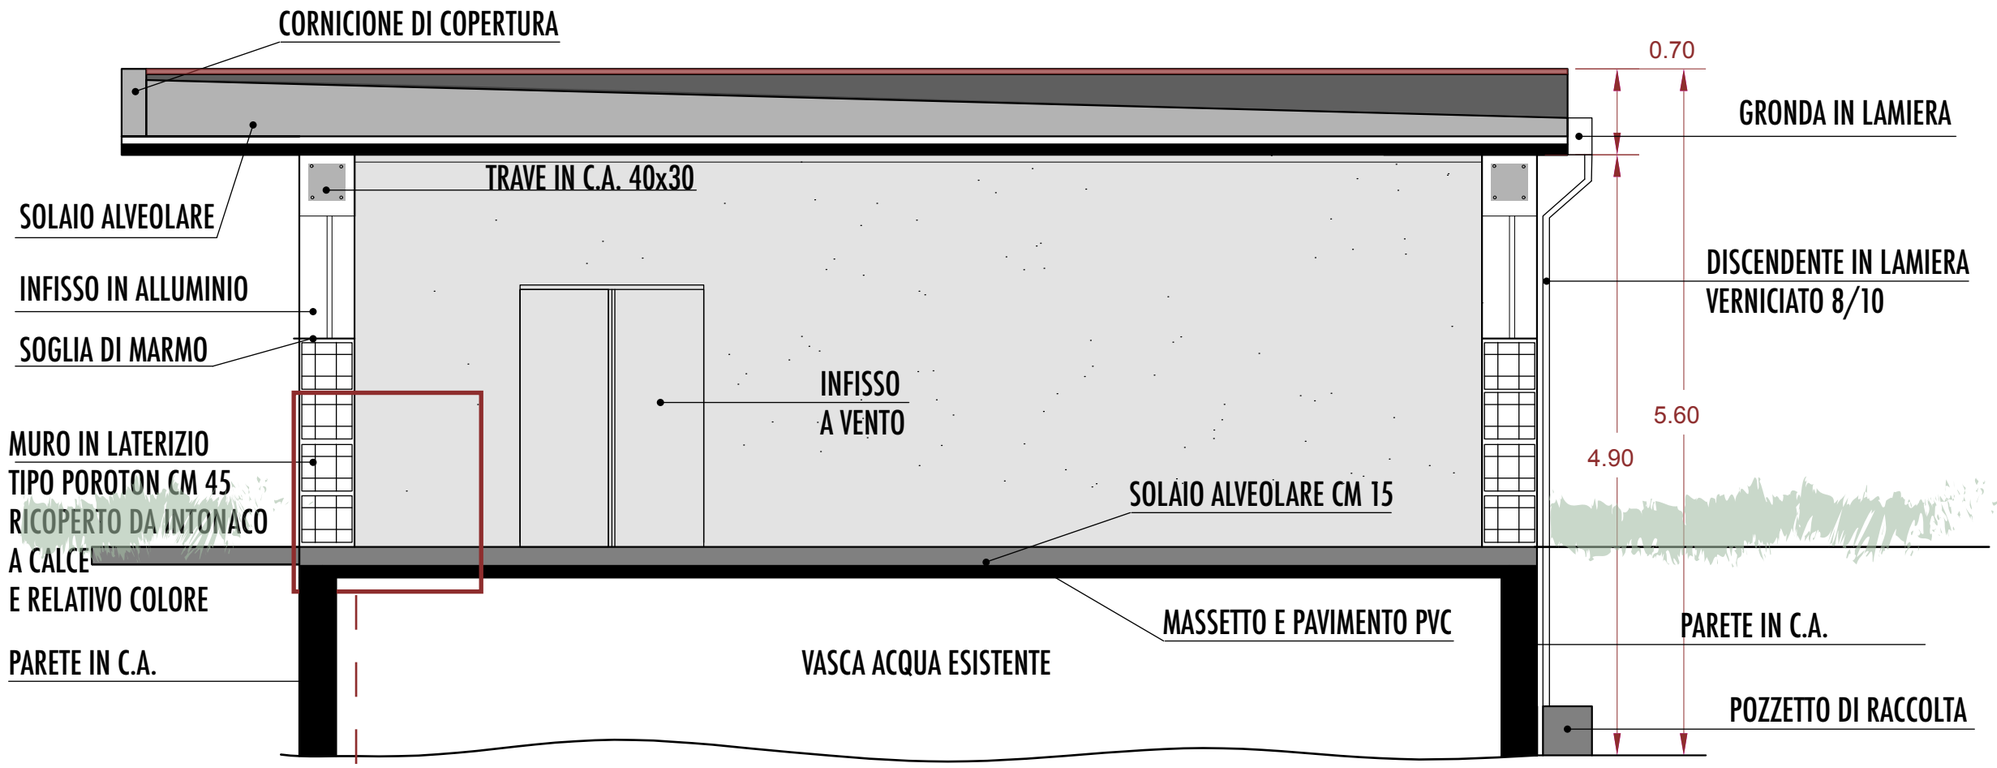

scala 1:50

PARTICOLARE COSTRUTTIVO

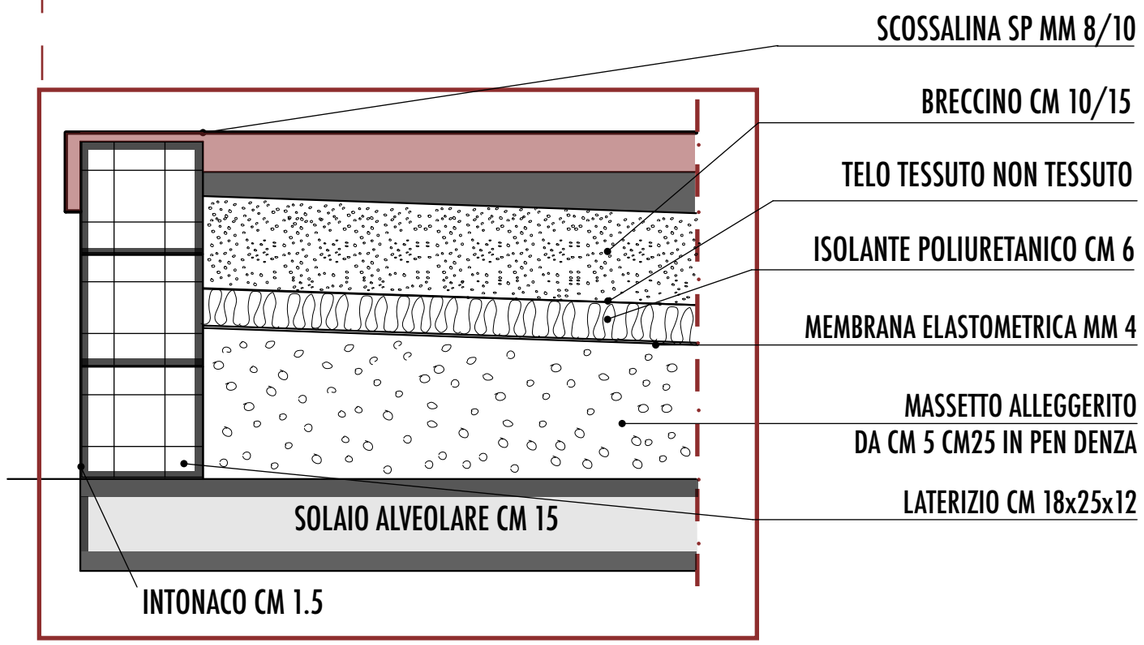

scala 1:10

PIANTA COPERTURA PALESTRA
PLANIMENTRIA ALLACCI E SCARICHI

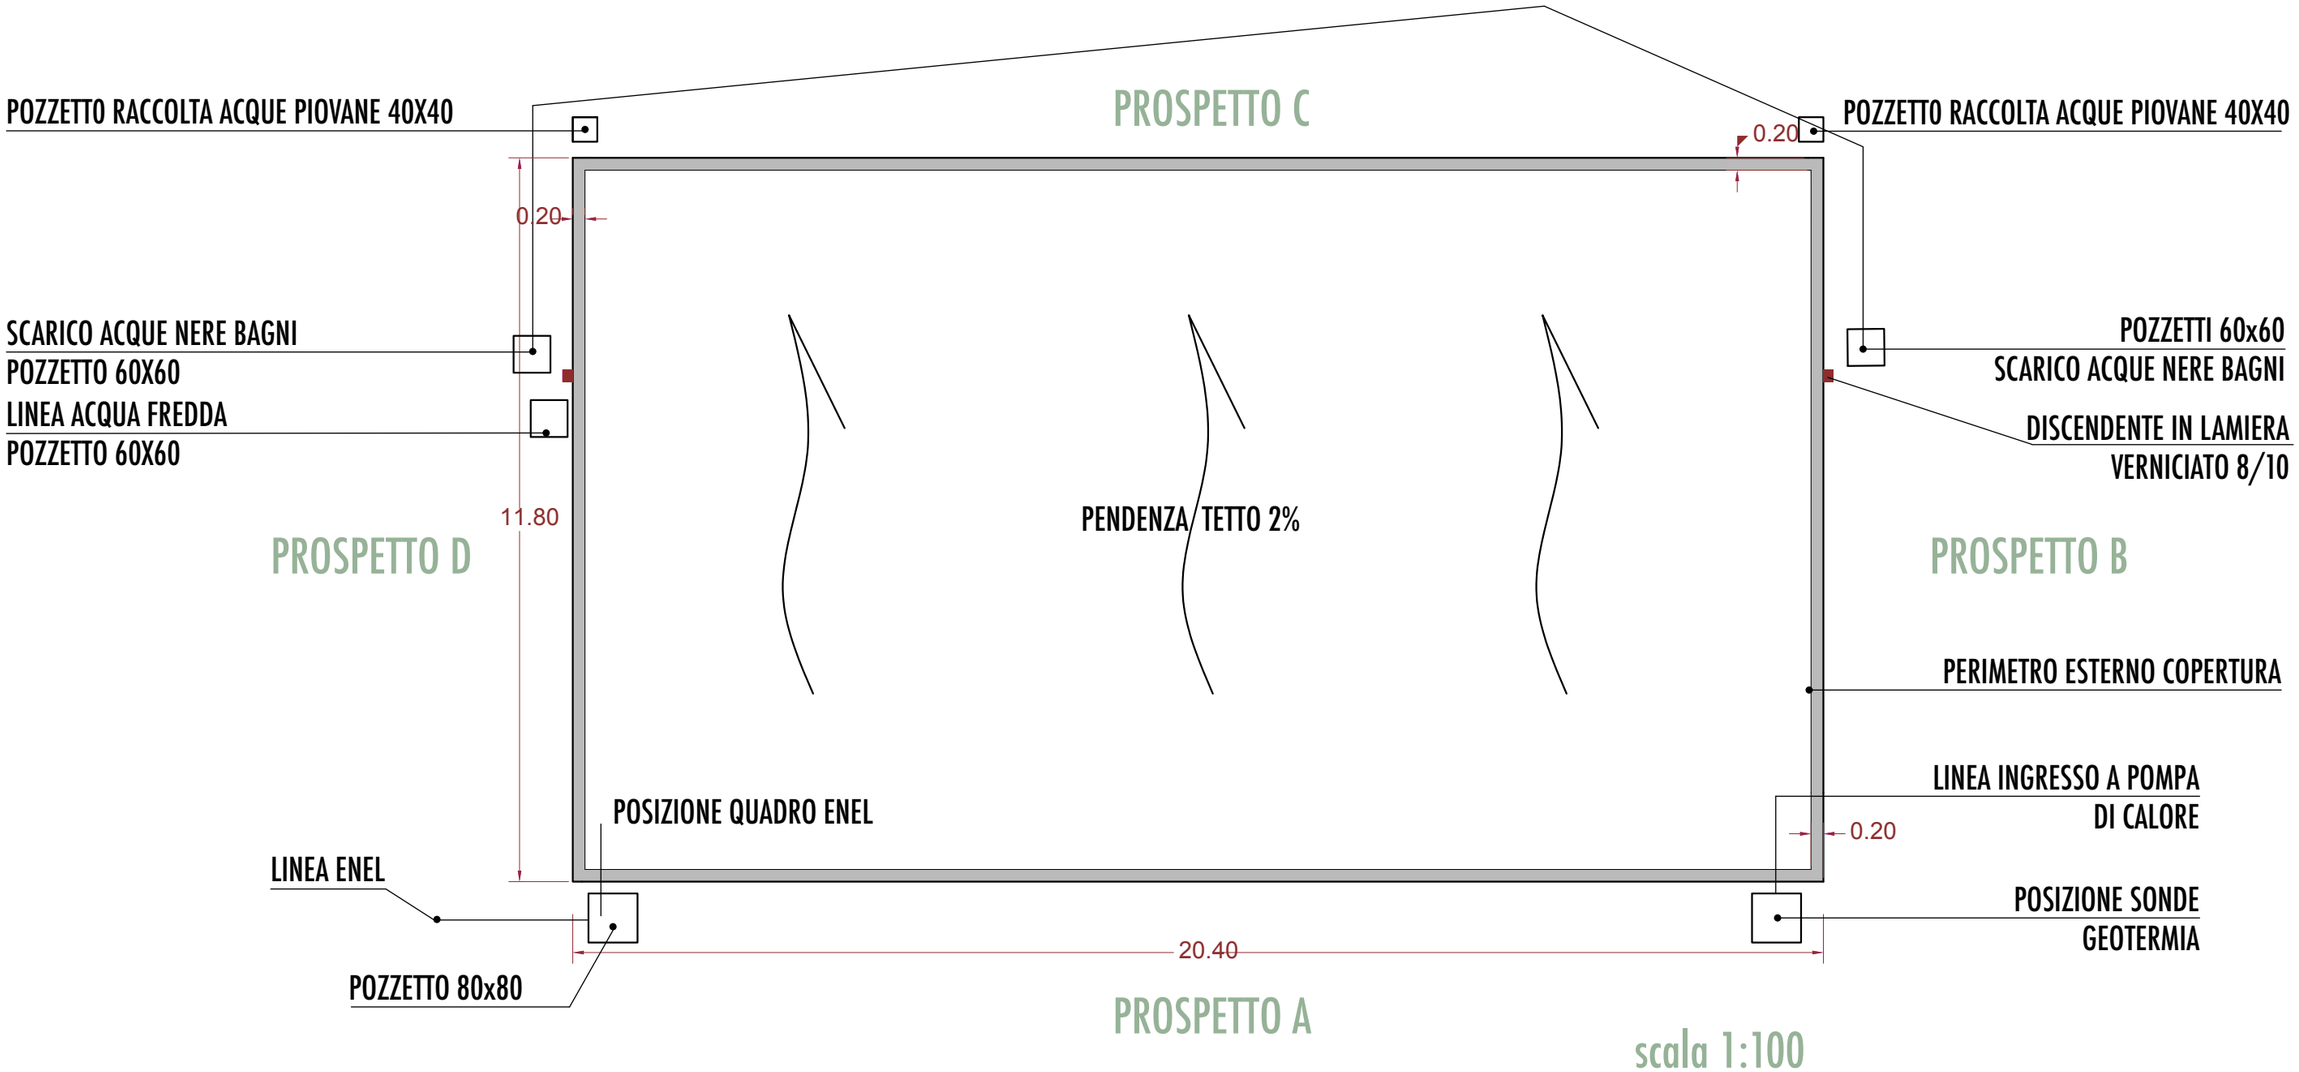

PROSPETTO A

scala 1:100

MASTERPLAN STATO ATTUALE

FABBRICATO / PALESTRA

scala 1:500

INGRESSO ATLETI

SPOGLIATOI

SERVIZI PUBBLICI

TRIBUNA

TRIBUNA COPERTA

PALESTRA
(STRUTTURA A GREZZO)

CAMPO DA CALCIO

CAMPO DA CALCETTO

ZONA IN FRANA

PISTA DI ATLETICA

MASTERPLAN STATO VARIATO

FABBRICATO / PALESTRA

scala 1:500

INGRESSO ATLETI

SPOGLIATOI

SERVIZI PUBBLICI

TRIBUNA COPERTA

TRIBUNA

PALESTRA

CAMPO DA CALCIO

CAMPO DA CALCETTO

PISTA DI ATLETICA