


REALIZZAZIONE COLLEGAMENTO ACQUEDOTTI
TENNACOLA E FARGNIO E RISTRUTTURAZIONE
RETI IDRICHE DI DISTRIBUZIONE NEI
COMUNI DI SARNANO e SAN GINESIO (MC)

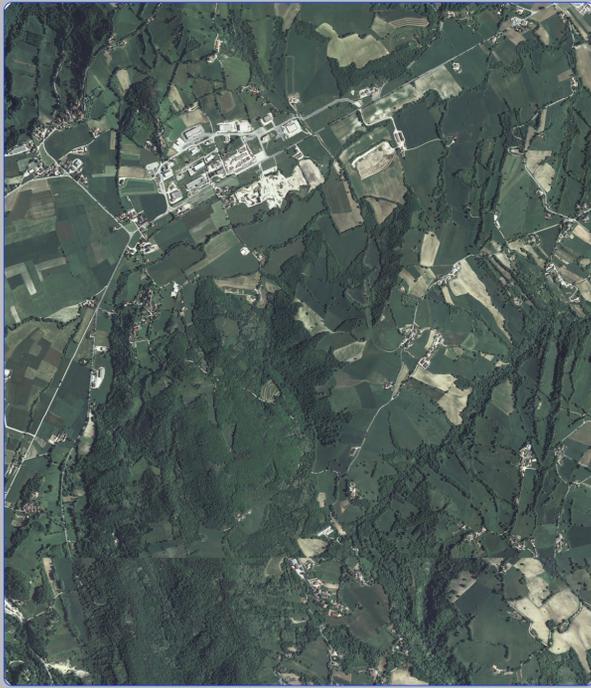

PLANIMETRIA GENERALE

ESECUTIVO
TAV_3

STAFF TECNICO

Geom. Papili Marcoantonio
Geom. Santoni Cristian
Geom. Bartocci Michela

PROGETTISTA

Ing. Giovanni Mattiozzi

DATA:


SCALA:

1:5000

REVISIONE

Tennacola SpA - Sede legale e amministrativa: Via Prati 20 - 63018 Sant'Elpidio a Mare (FM) Tel. 0734-89320 - Fax 0734-89067 - www.tennacola.it - e-mail: info@tennacola.it


PLANIMETRIA GENERALE scala 1:5000
località VECCIOLA (Sarnano) - CERRETO (San Ginesio)

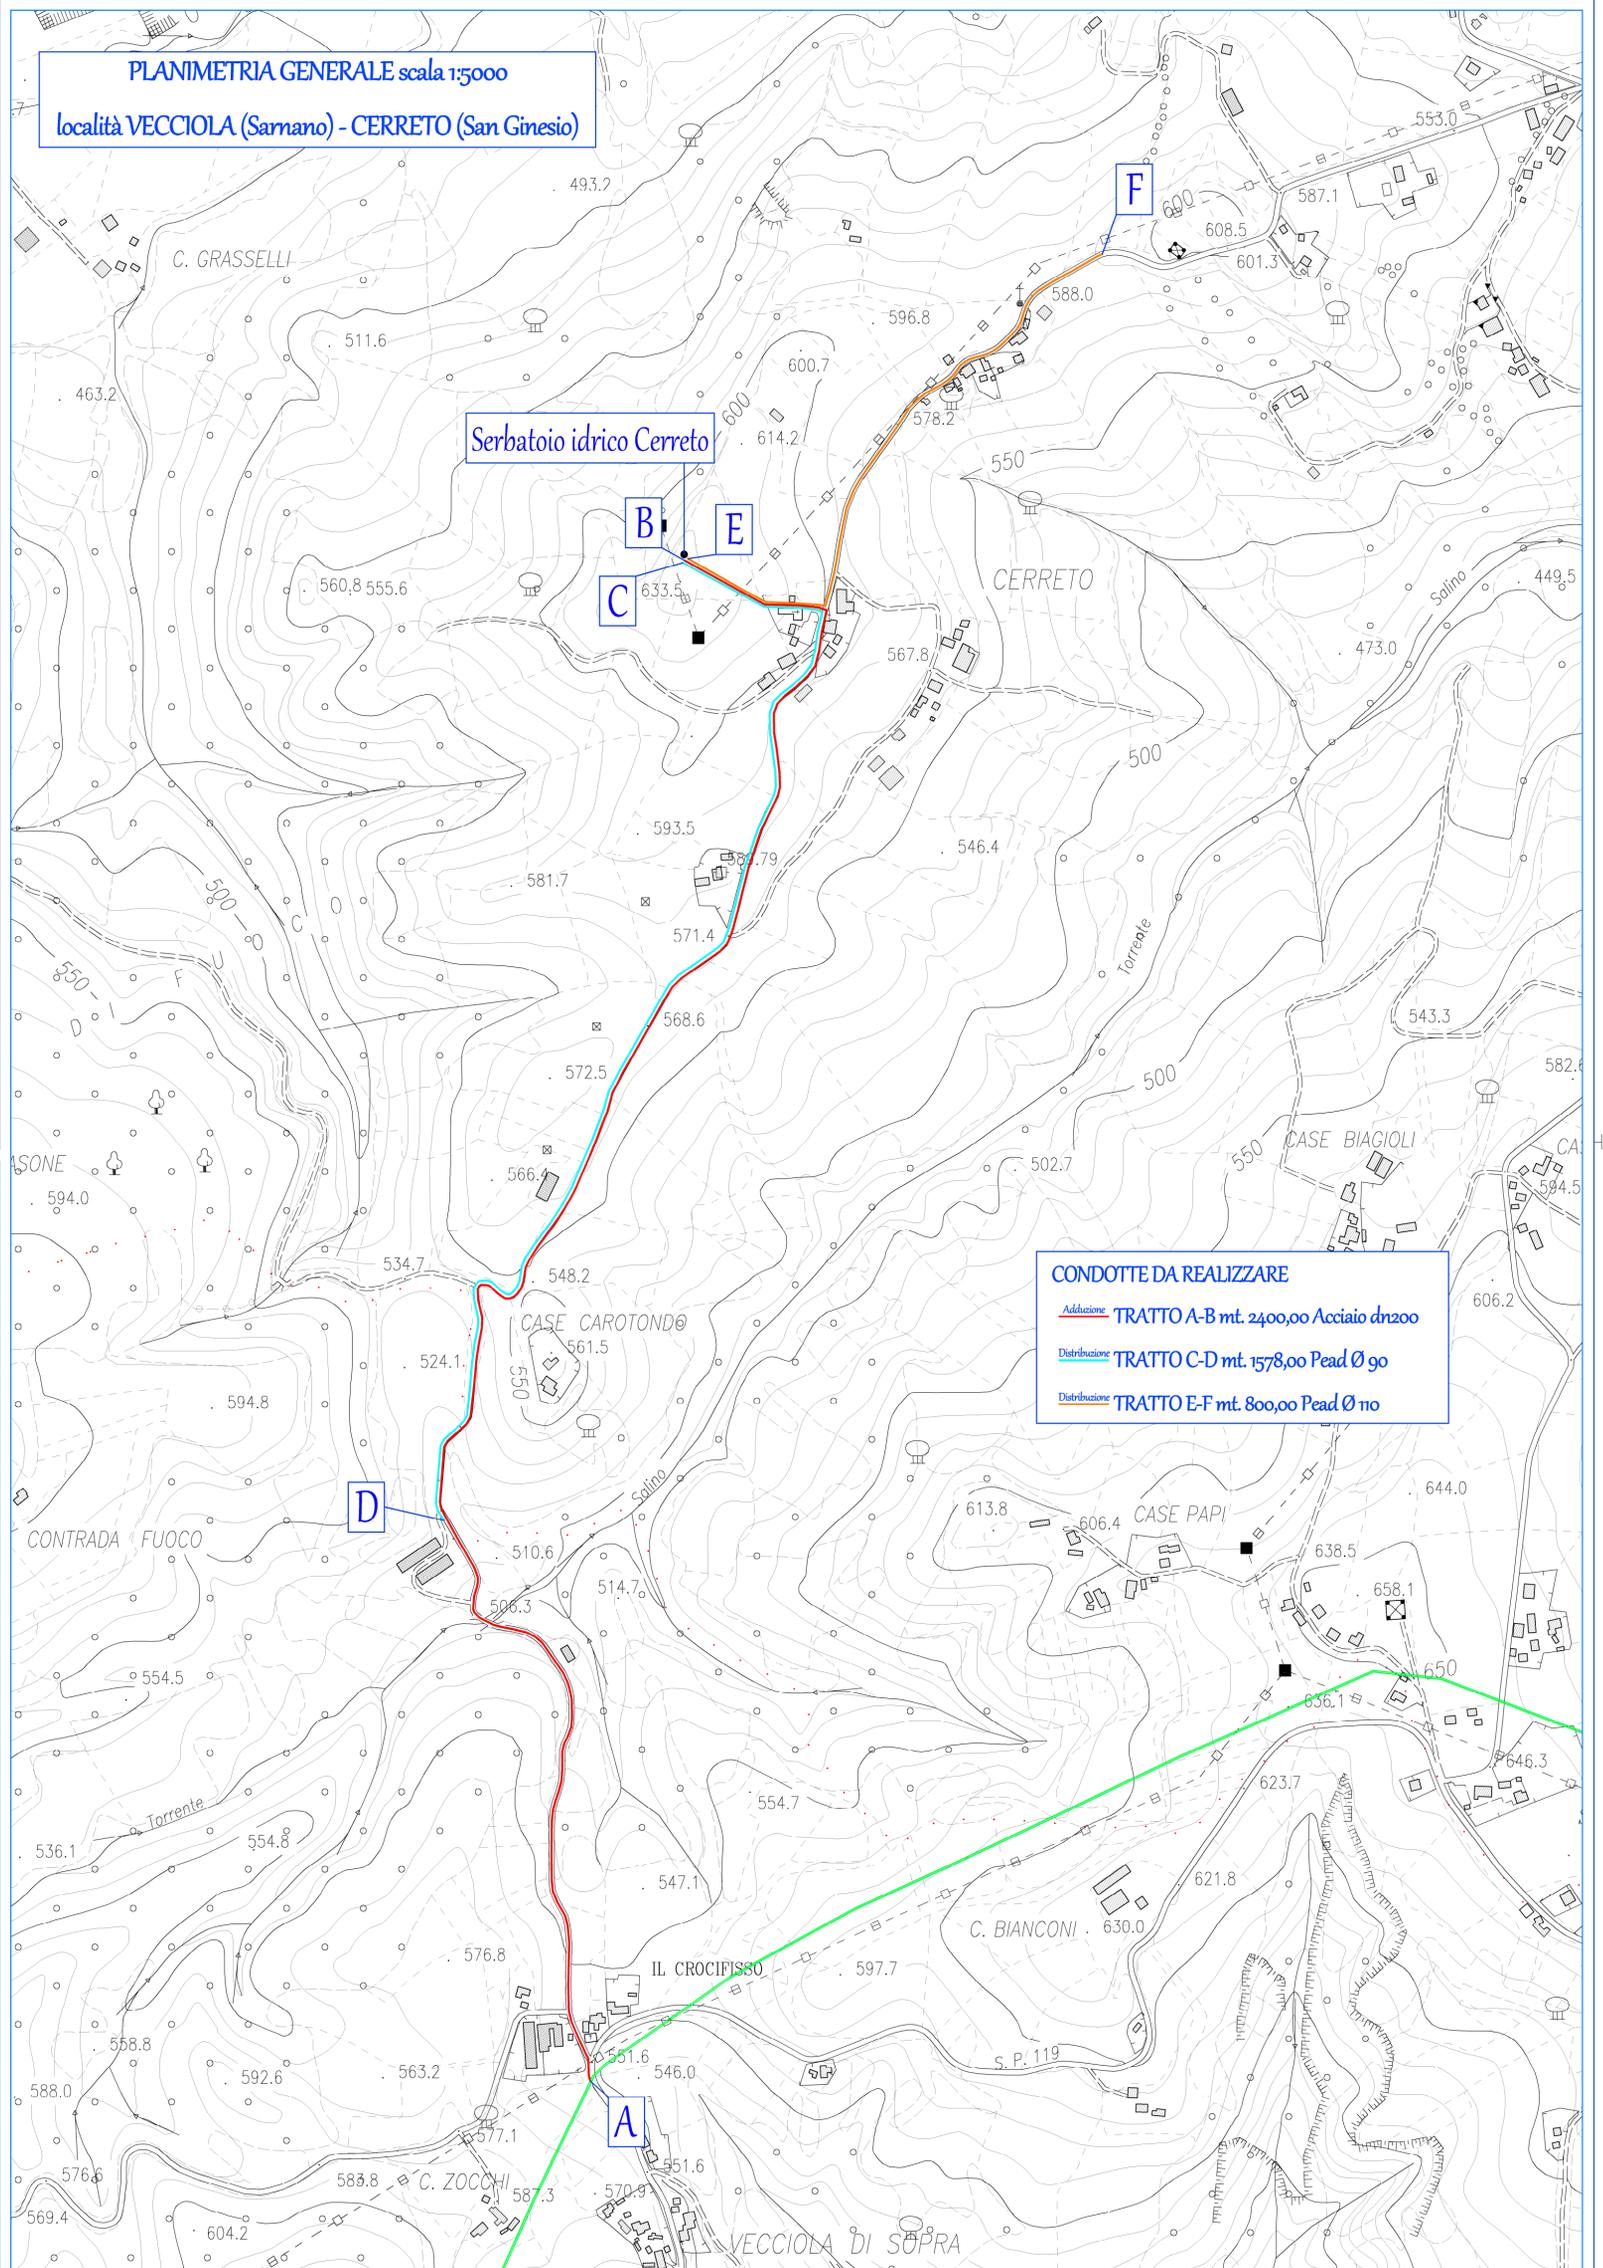

CONDOTTE DA REALIZZARE

- Aduzione: TRATTO A-B mt. 2400,00 Acciaio dn200
- Distribuzione: TRATTO C-D mt. 1578,00 Pead Ø 90
- Distribuzione: TRATTO E-F mt. 800,00 Pead Ø 110

PLANIMETRIA GENERALE scala 1:5000
località PIAN di PIECA - COLLE DEL RE

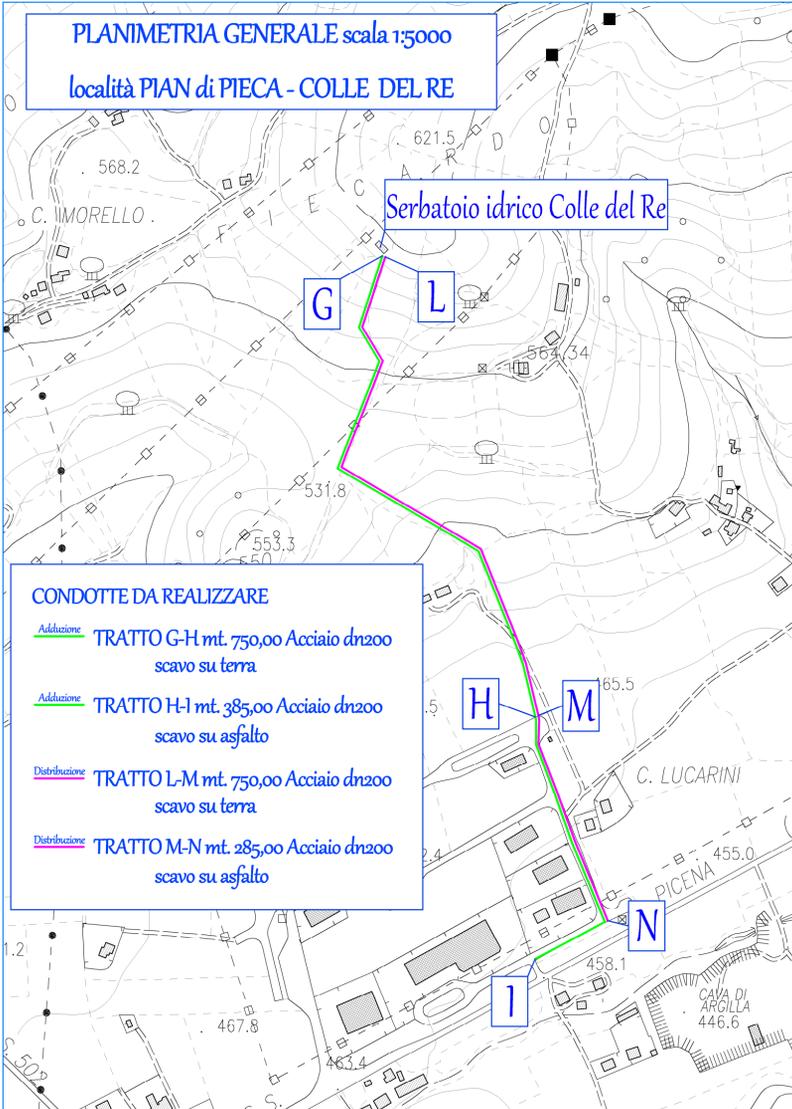

CONDOTTE DA REALIZZARE

- Aduzione: TRATTO G-H mt. 750,00 Acciaio dn200 scavo su terra
- Aduzione: TRATTO H-I mt. 385,00 Acciaio dn200 scavo su asfalto
- Distribuzione: TRATTO L-M mt. 750,00 Acciaio dn200 scavo su terra
- Distribuzione: TRATTO M-N mt. 285,00 Acciaio dn200 scavo su asfalto