



Cartografia zona cimitero

Scala 1:1000

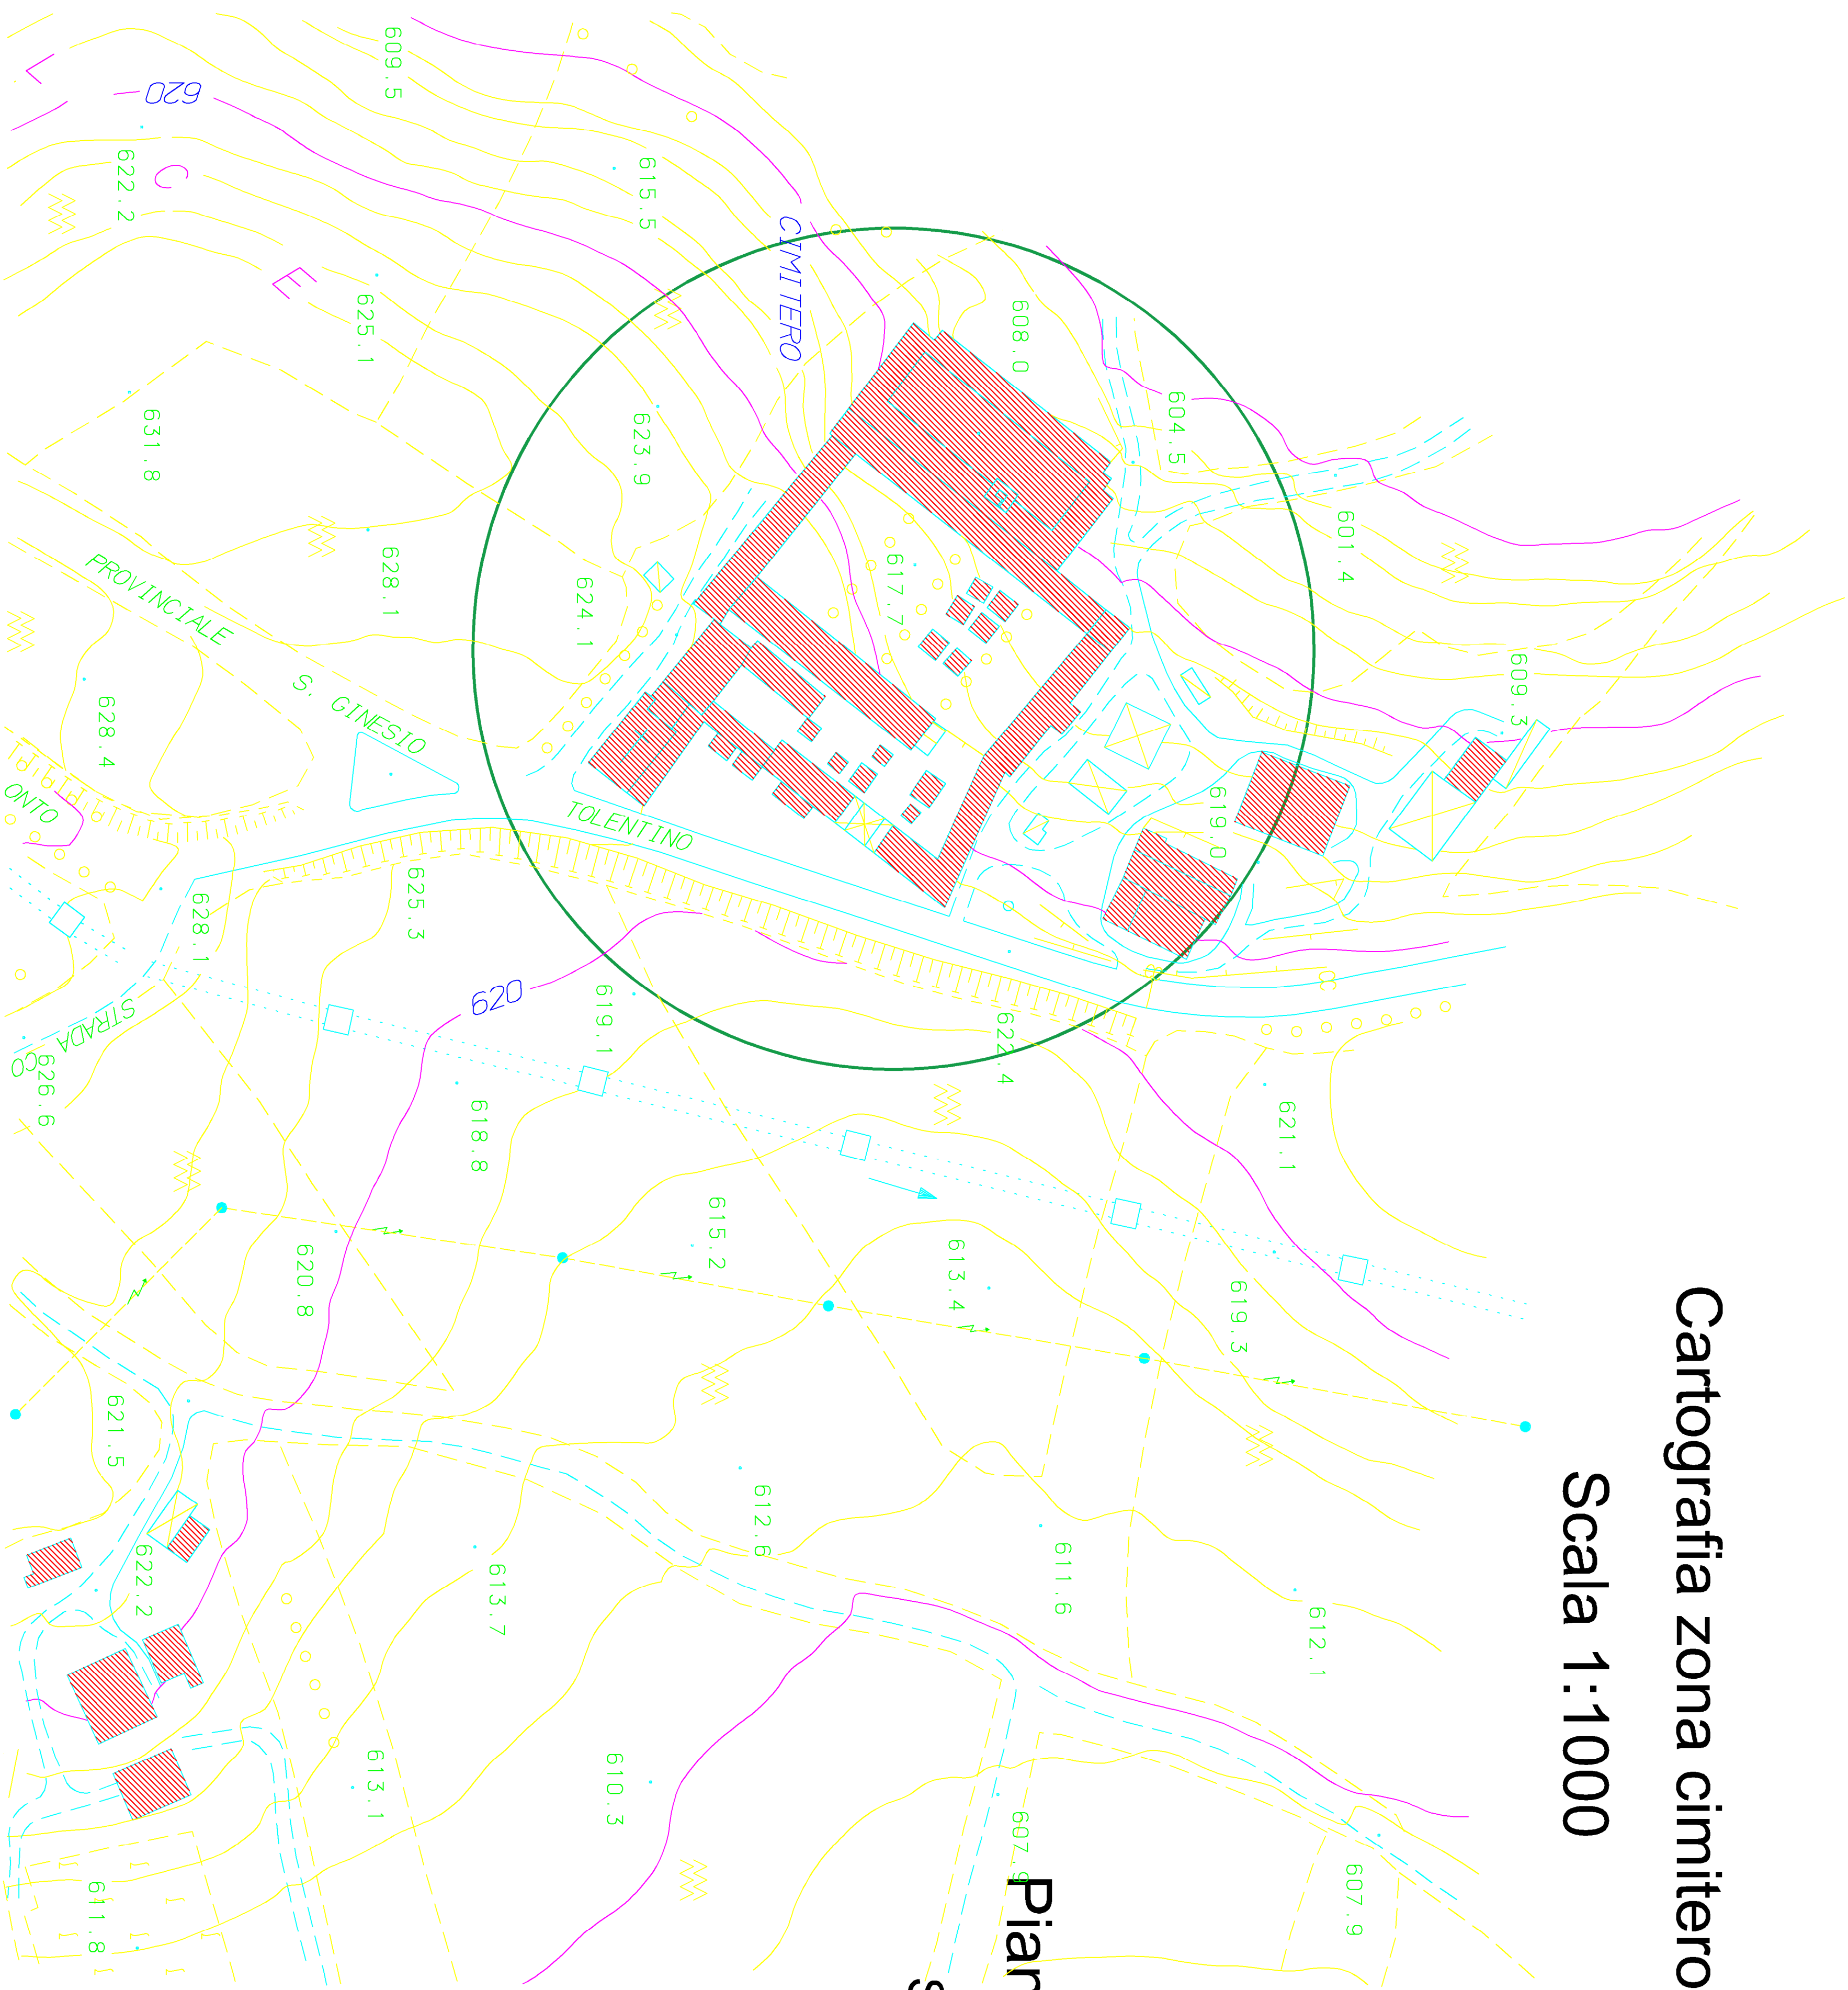


Pianta Cimitero

Scala 1:500

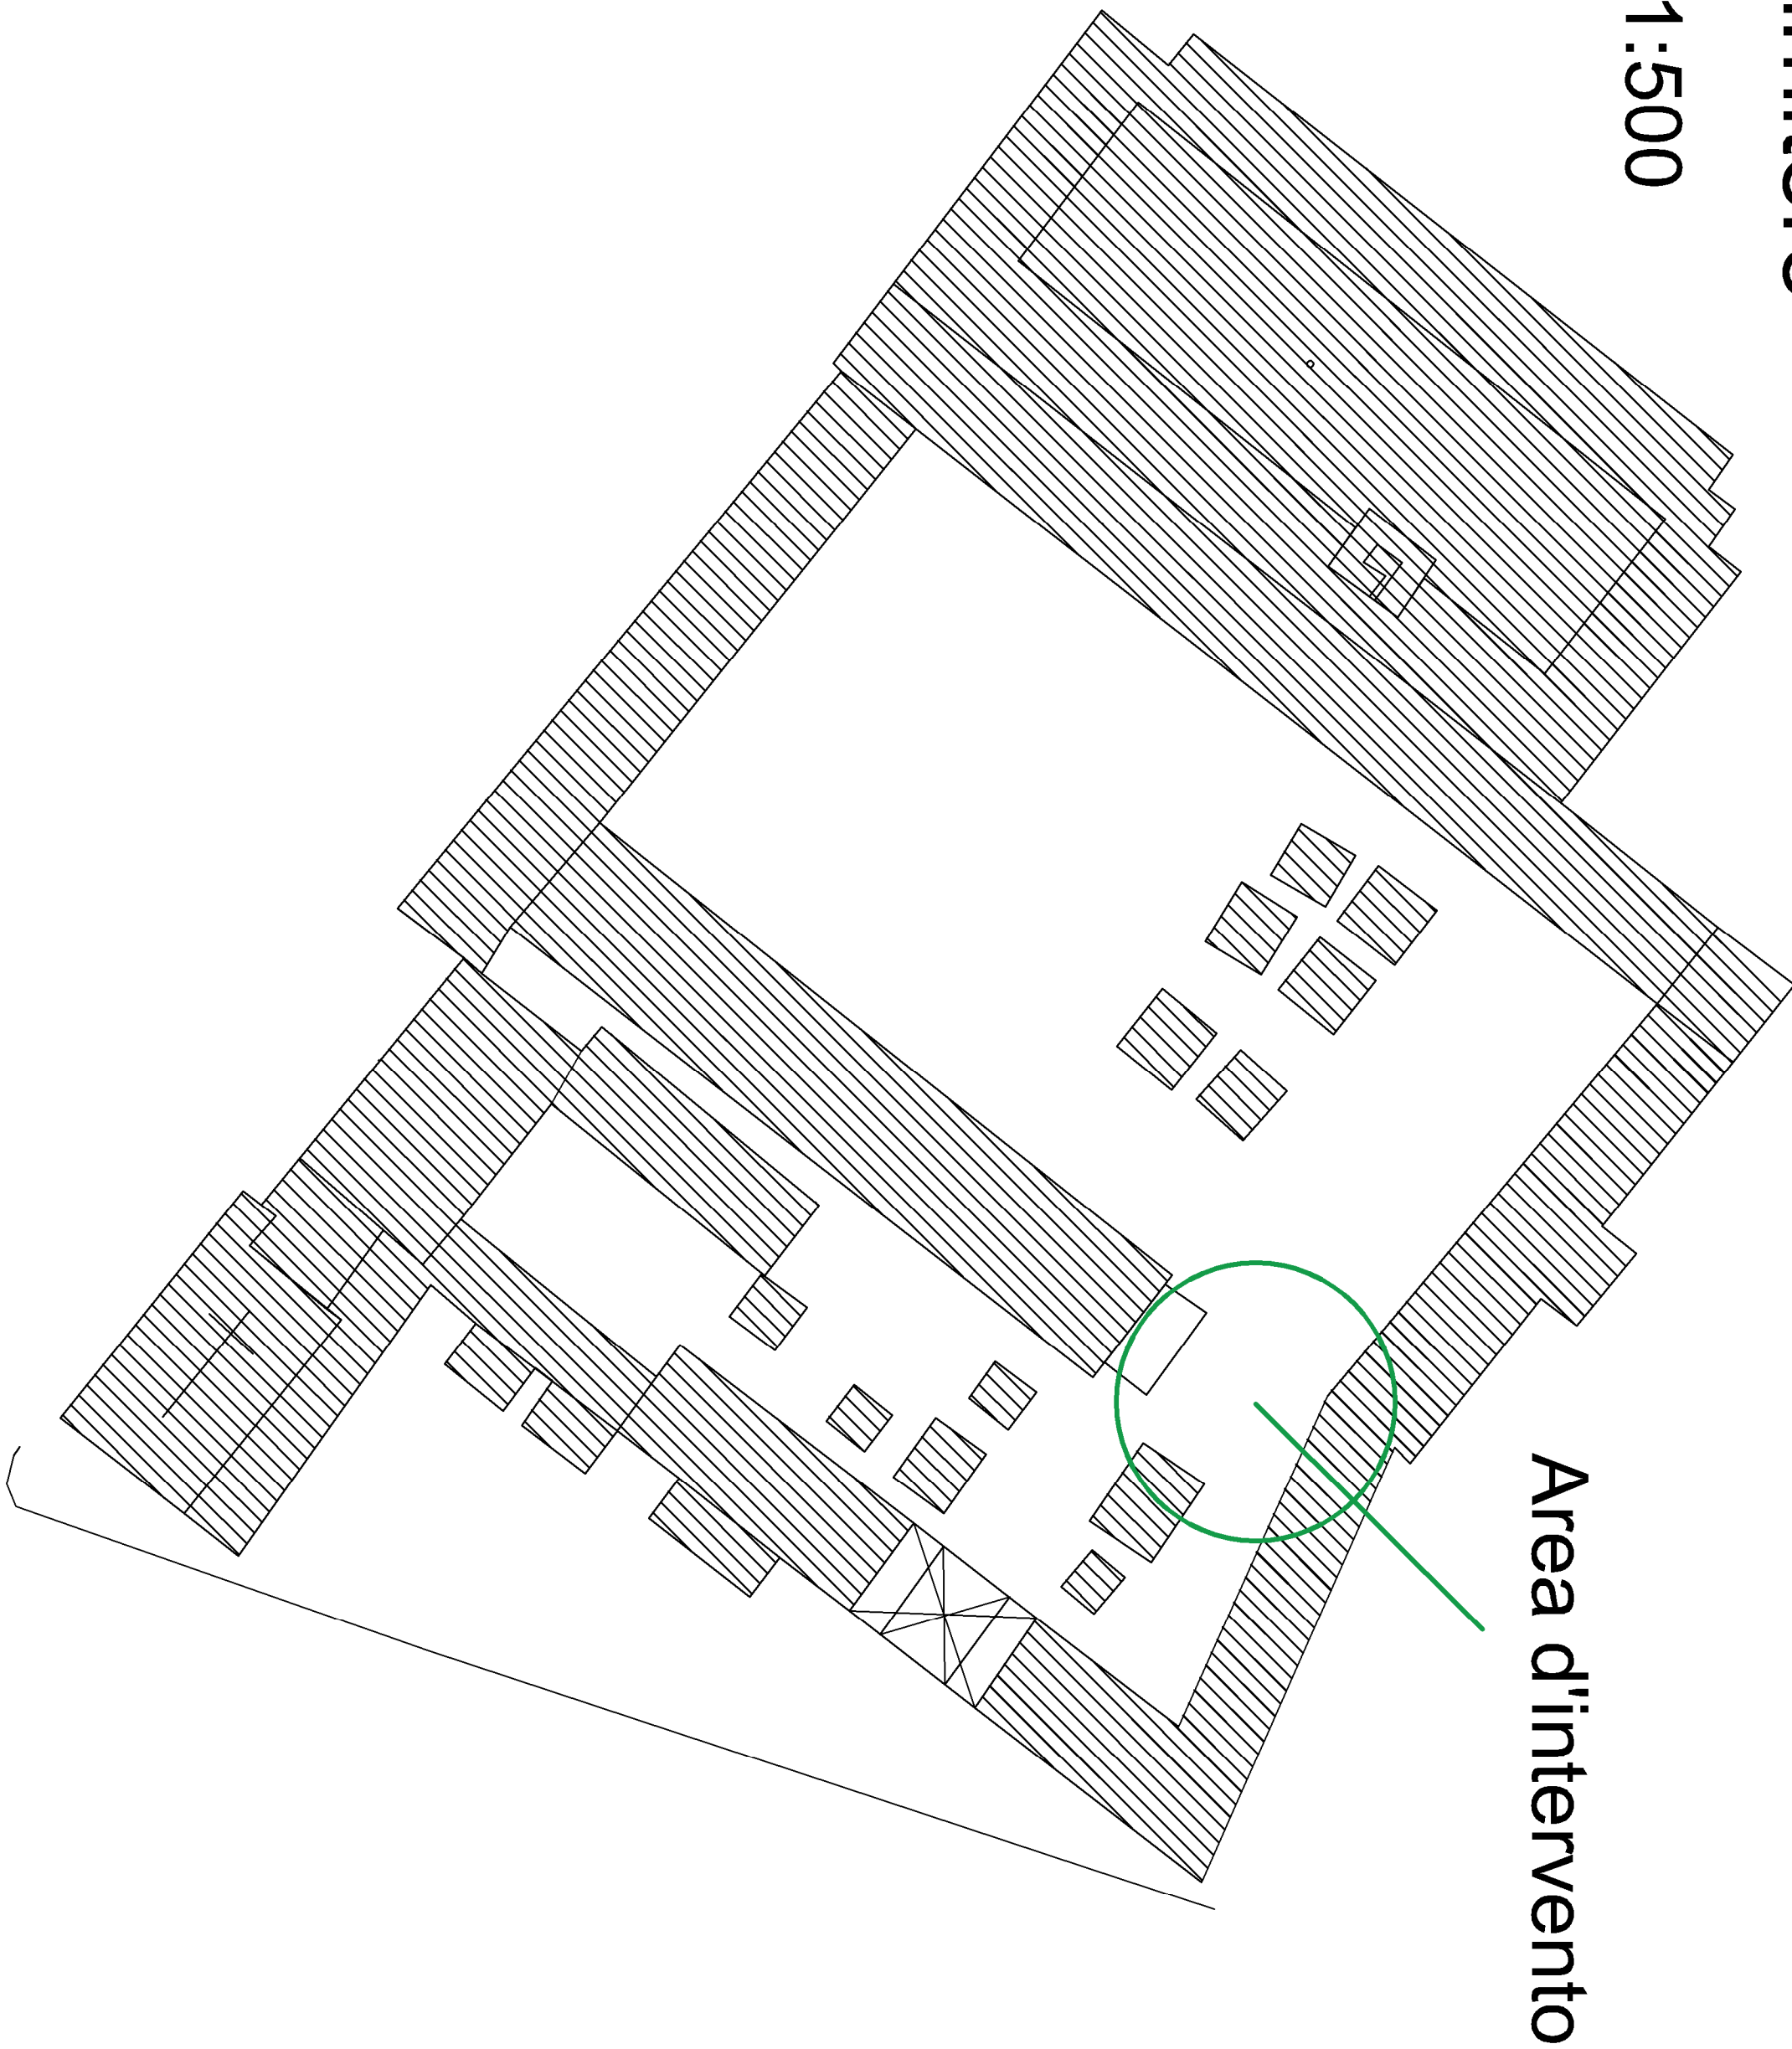

PIANTA
SCALA 1:100
STATO DI FATTO - STATO MODIFICATO

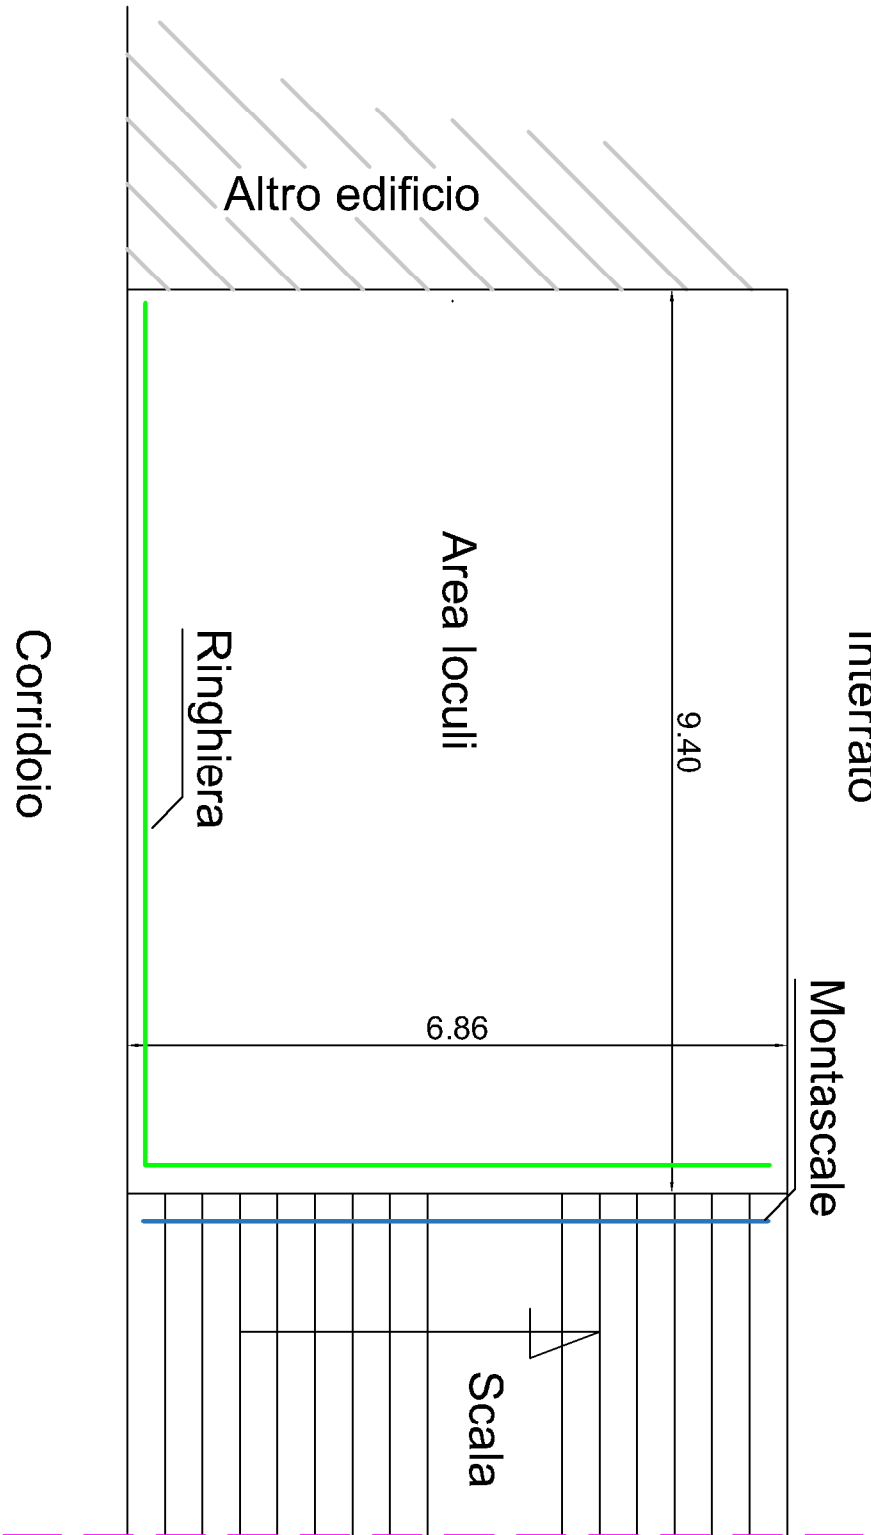

STUDIO TECNICO

DI ARCHITETTURA ED INGEGNERIA




DOTT. ING. FRANCESCO CIABOCCO
Via Papa Giovanni XXIII, n. 24 62026 - San Ginesio (MC)
Iscrizione ordine Ingegneri di Macerata n. 861
Partita IVA 0139604053
Codice fiscale 02809490534
tel. fax 0731870658 - port. 3482000507
email: arch.ing.13@libero.it - pec: francesco.ciabocco@libero.it



COMMITTENTE:	COMUNE DI SAN GINESIO
OPERE:	DELIBERA DELLA GIUNTA COMUNALE N. 120 DEL 12/12/2019 PROGETTO DI FATTIBILITÀ TECNICO-ECONOMICA PER LA RIQUALIFICAZIONE DI UNA PORZIONE DI LOCU ALL'INTERNO DEL CIMITERO MONUMENTALE DI FIOLE - SAN GINESIO


Elab. 2 - Stato di fatto - Stato modificato

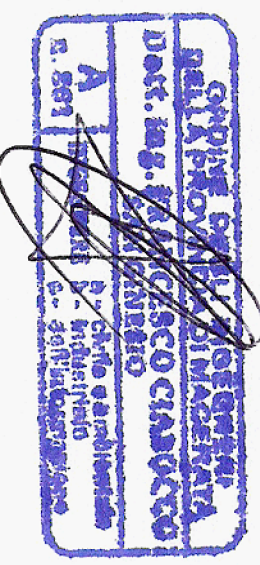


IL TECNICO
ING. FRANCESCO CIABOCCO

SAN GINESIO, LI 24 MARZO 2020


PROSPETTO PRINCIPALE
SCALA 1:50
STATO DI FATTO

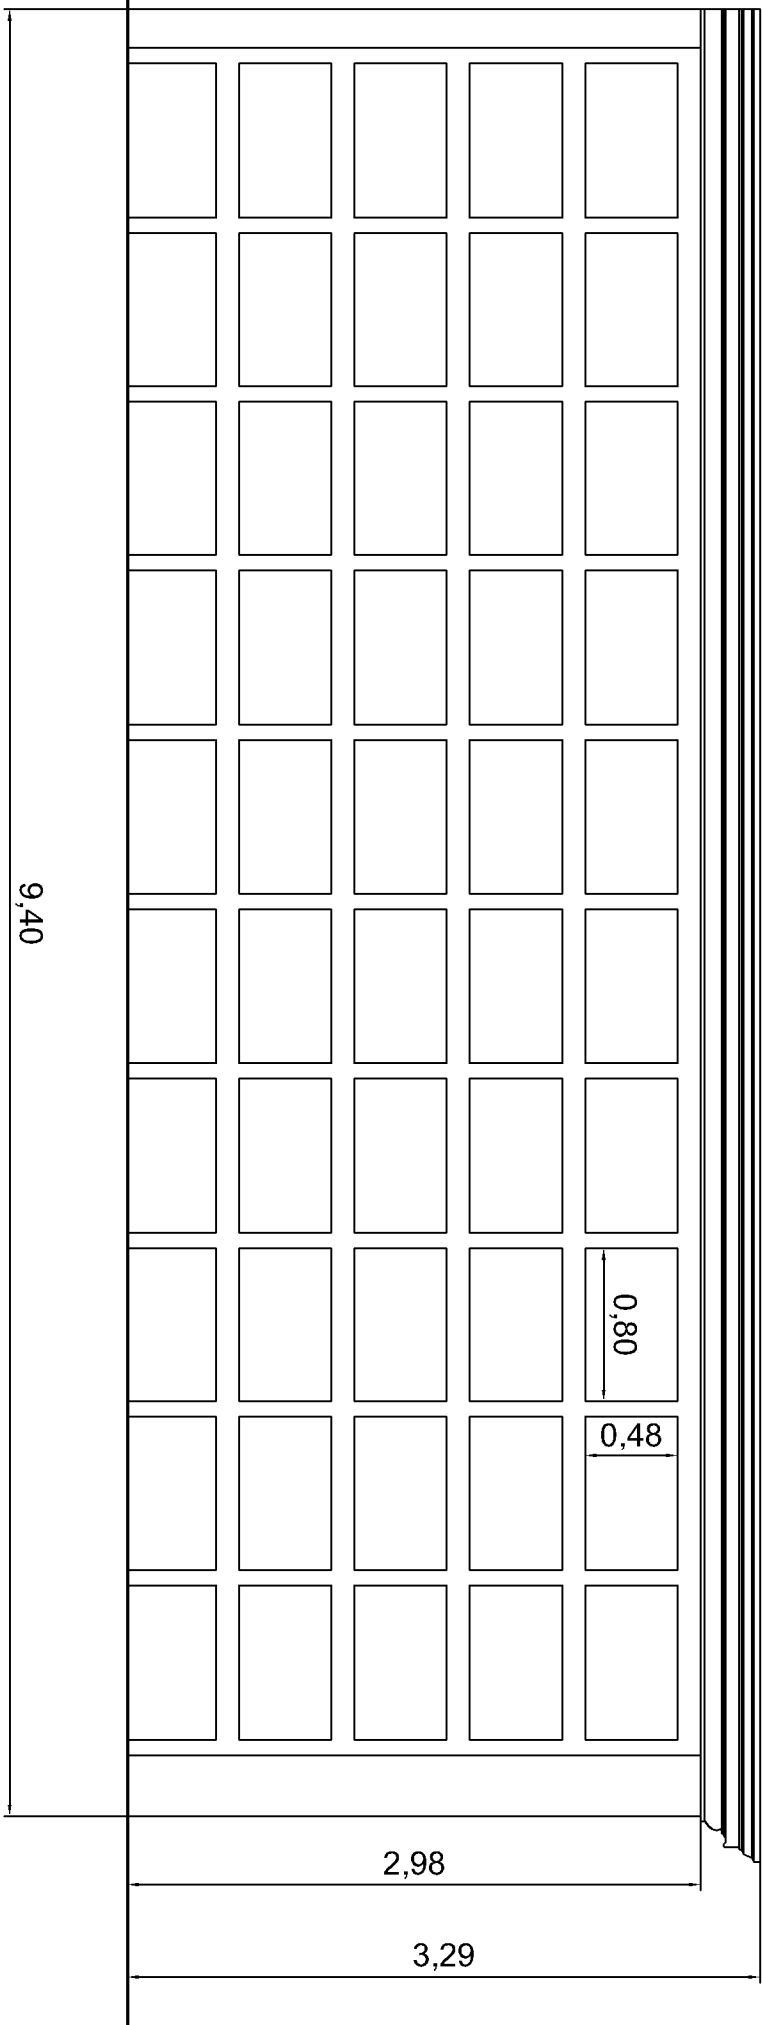

PROSPETTO LATERALE
SCALA 1:50
STATO DI FATTO

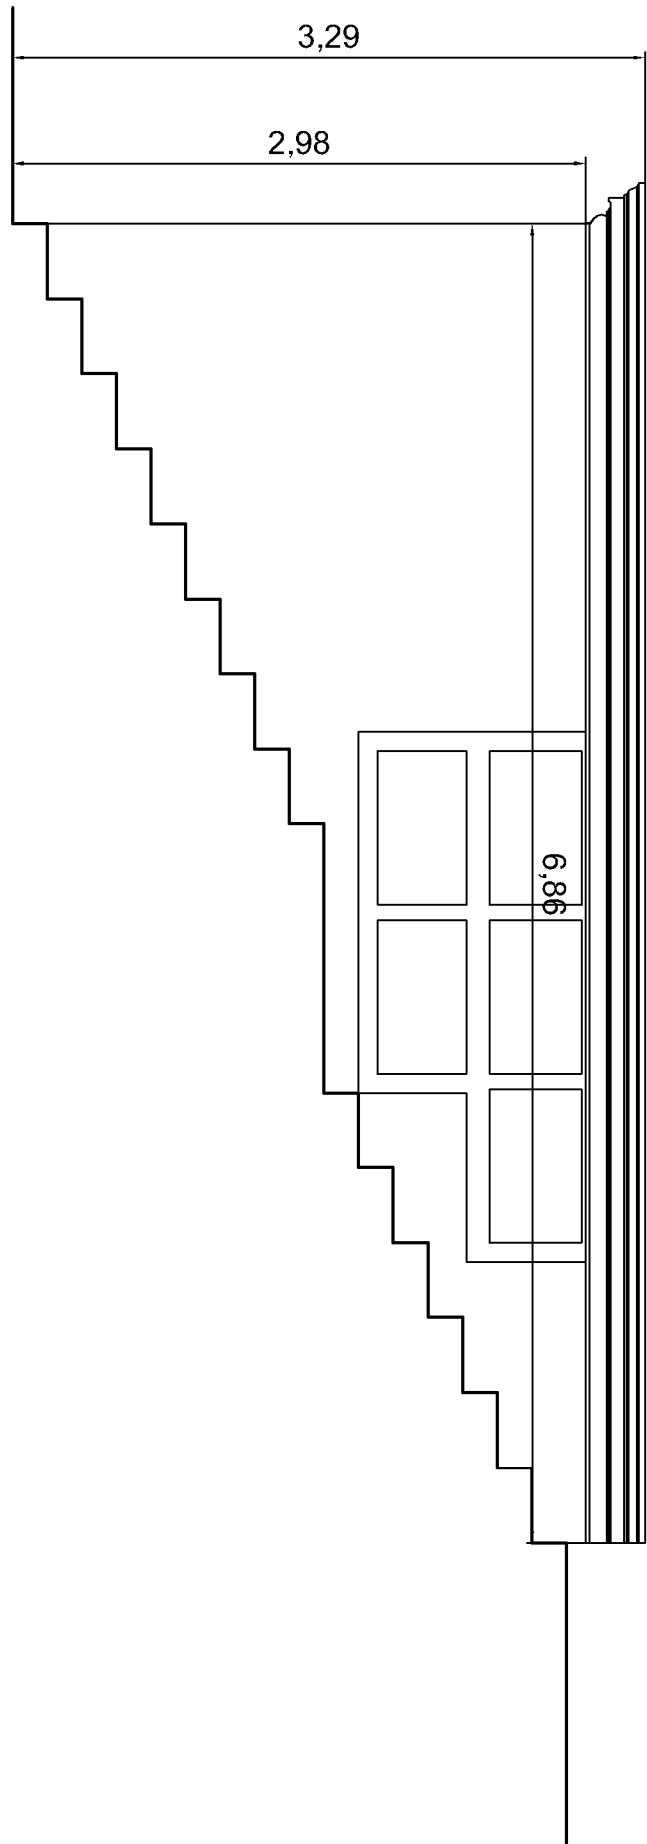

PROSPETTO PRINCIPALE
SCALA 1:50
STATO MODIFICATO

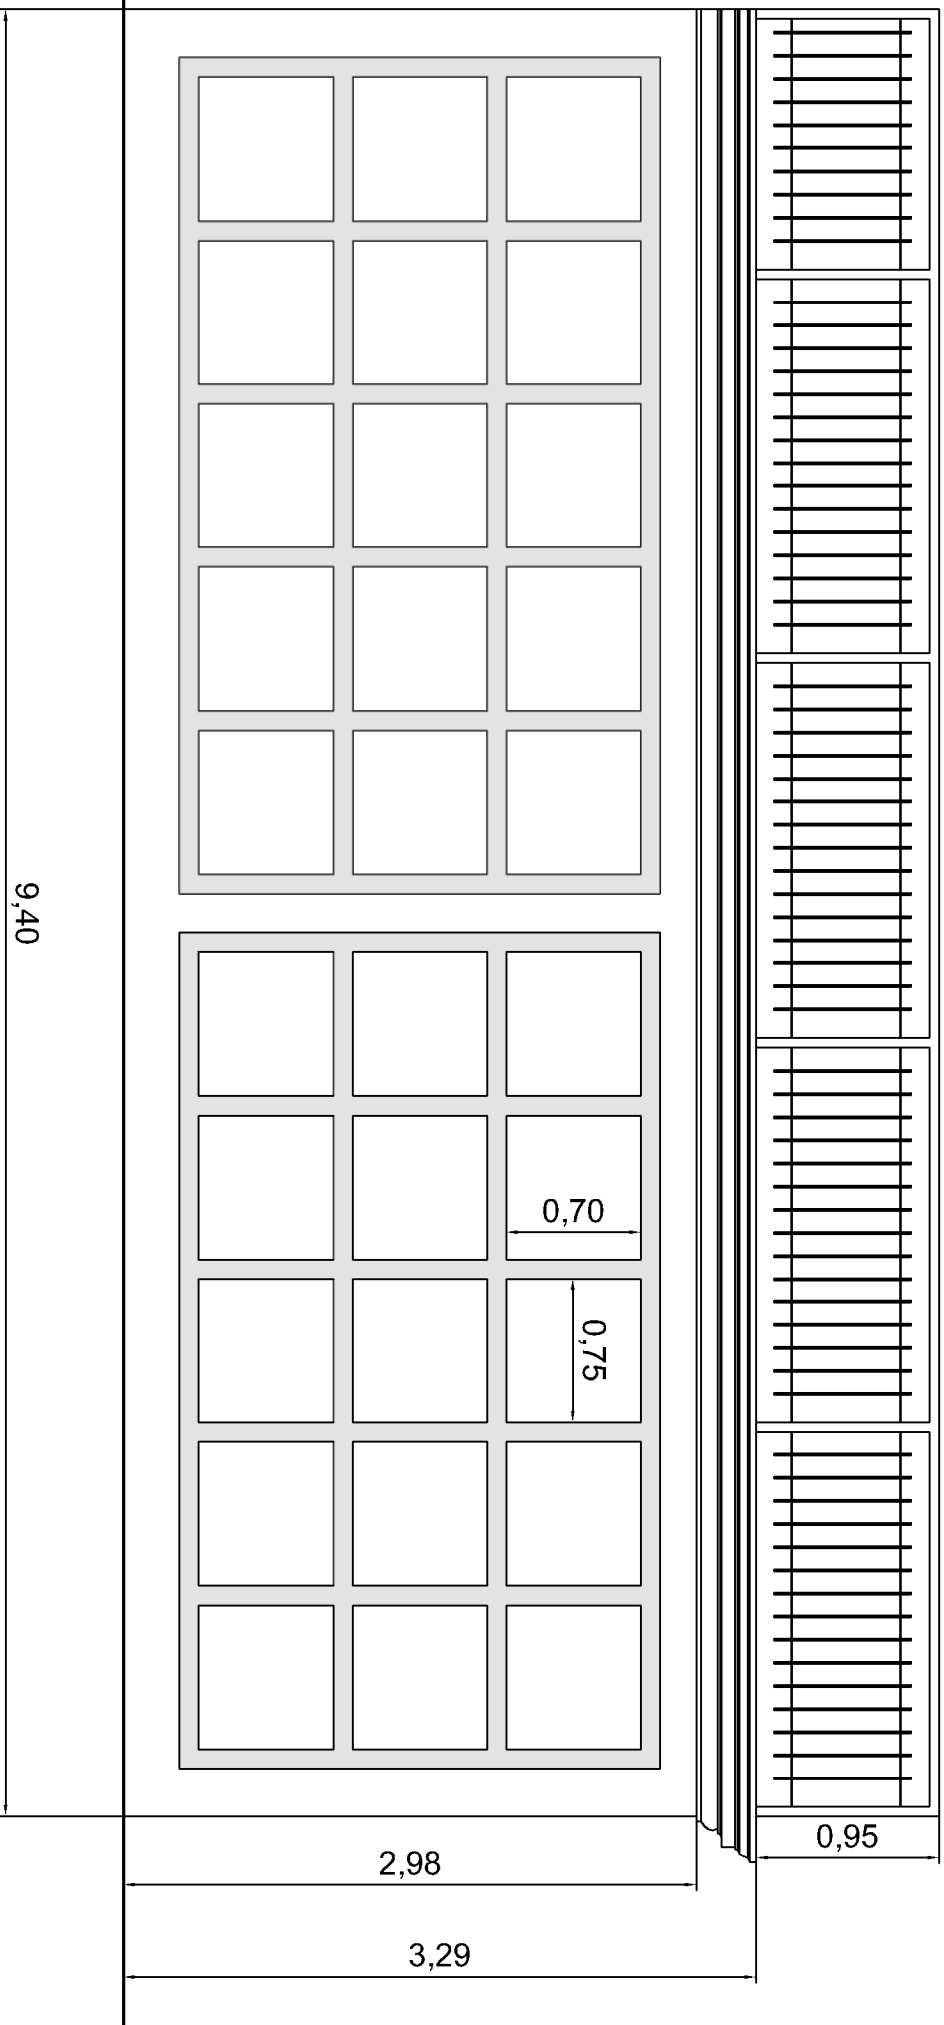

PROSPETTO LATERALE
SCALA 1:50
STATO MODIFICATO

